დაგეგმარების საფუძველი და მიზნის აღწერა:

საპროექტო შენობის დაგეგმარების საფუძველს წარმოადგენს, ქ. თბილისის მუნიციპალიტეტის საკრებულოს მიერ შეთანხმებული მიწის ნაკვეთის სამშენებლოდ გამოყენების პირობები (ბრძანების ნომერი # 3796953 31.01.2018) . პროექტის მიზანია მრავალბინიანი საცხოვრებელი სახლის შენობის დაგეგმარება, მოქმედი კანონმდებლობის დაცვით, თანამედროვე გეგმარების პრინციპების და შენობა-ნაგებობების უსაფრთხოების ნორმების გამოყენებით.

მიწის ნაკვეთის მდებარეობის აღწერა:

არსებული მიწის ნაკვეთი მდებარეობს ქ.თბილისში,სოფელ დიღომში. მიწის ნაკვეთის საკადასტრო კოდია: 01.72.14.035.142 , ხოლო ფართობი შეადგენს 1200 კვ.მ. საპროექტო ტერიტორიას სამი (დასავლეთი, ჩრდილოეთი და აღმოსავლეთი) მხრიდან ესაზღვრება კერძო მიწის ნაკვეთები, ხოლო სამხრეთის მხრიდან სამანქანო გრუნტის გზა, რომლიდანაც ნაკვეთზე ხდება შემოსვლა.

პროექტის კონცეფცია. იდეა:

პროექტის კონცეფცია და მისი სივრცით-მოცულობითი გადაწყვეტა განაპირობა მისმა ფუნქციამ და გარემომ, რომელიც გადაწყვეტილია თანამედროვე მრავალბინიანი საცხოვრებელი სახლის სტილში. სადაც მოსაპირკეთებელ მასალებად გამოყენებულია აგური, შავი ლითონის მოაჯირები და სხვა არქიტექტურული ელემენტები, ასევე თეთრი მეტალოპლასტმასის პროფილიანი ვიტრაჟები.

პროექტის შინაარსობრივი აღწერა:

არსებული საპროექტო შენობის გაბარიტული ზომებია 28,3X19,8 მ. შენობა მიწის დონის ზემოთ 6 სართულია საცხოვრებელი და სასაწყობე (ავტოსადგომი) დაკავებულობებით და 1 სართულიანი მიწისქვეშა სართული დამხმარე და სხვადასხვა დანიშნულების დაკავებულობით. შენობის ნაკვეთზე განთავსება განაპირობა განაშენიანების სავალდებულო ლურჯმა ხაზმა, რომელიც განისაზღვრა 10 მეტრით, შესაბამისად შენობა განთავსებულია ნაკვეთის სიღრმეში. შენობის სამხრეთით საიდანაც ხდება ნაკვეთზე შემოსვლა განთავსებულია მანქანის სავალი ნაწილი და ღია ავტოსადგომები ნაწილობრივ გამწვანებით, ანალოგიურად არის გადაწყვეტილი ჩრდილოეთი მხარეც, სადაც ასევე განთავსდება გამწვანებული ეზო. შენობას გააჩნია 2 კიბის უჯრედი და 1 ლიფტი.

შენობა აღჭურვილია ხანძარსაწინააღმდეგო დაცვის სისტემებით (დეტალური აღწერა ასახულია, ხანძარსაწინააღმდეგო დაცვის სისტემების ცხრილში), ხოლო მათ მოწყობას და შემდგომ ზედამხედველობას უზრუნველყოფს შესაბამისი სამსახური და სახანძრო სისტემების სპეციალისტი.

პროექტის ძირითადი სტრუქტურული სისტემის აღწერა:

შენობის სტრუქტურა წარმოადგენს საძირკვლის ფილაზე დაფუძნებულ სტრუქტურულ ჩარჩოს, რომელიც შედგება გაძლიერებული ბეტონის სვეტებისგან და სართულშუა გადახურვის ფილებისგან. შენობის სტრუქტურული ჩარჩო აკმაყოფილებს 3 საათიან ცეცხლმედეგობის ხარისხს.

დაგეგმარებისთვის გამოყენებული კანონმდებლობის აღწერა:

მრავალბინიანი საცხოვრებელი სახლის შენობის და საპროექტო მიწის ნაკვეთის დაგეგმარებისთვის გამოყენებულია საქართველოს მთავრობის დადგენილება 41. ტექნიკური რეგლამენტი "შენობა-ნაგებობის უსაფრთხოების წესები". 57 და 14-39 დადგენილებები.

შენობა-ნაგებობის უსაფრთხოების წესებთან შესაბამისობის ანალიზი

გამოყენებული წესები - შენობა-ნაგებობის უსაფრთხების წესები

პროექტის დასახელება მრავალბინიანი საცხოვრებელი სახლი

პროექტის მისამართი ქ. თბილისი, სოფელი დიღომი

არქიტექტორი მ. კვესელავა

ტექნიკურ - ეკონომიკური მაჩვენებლები:

1. მიწის ნაკვეთის ფართი	1200.0	მ²
2. განაშენიანების ფართი	465.5	მ²
საერთო ფართი	3089.7	მ²
მათ შორის:		
საცხოვრებელი ფართი	1834.7	მ²
საზაფხულო ფართი	199.9	მ²
კიბის უჯრედის და სადარბაზოს ფართი	457.4	მ²
სარდაფის ფართი	321.2	მ²
ავტოსადგომის ფართი	276.5	მ²
3 სამშენებლო მოცულობა	10857.0	მ²
0.00 ნიშნულის ზევით	9385.5	მ³
0.00 ნიშნულის ქვევით	1471.5	მ³
4 კონსტრუქციული სიმაღლე	26.2	მ²
0.00 ნიშნულის ზევით	23.12	მ²
0.00 ნიშნულის ქვევით	3.08	მ

$$კ1 = 447.2 : 1200 = 0.4$$

$$კ2 = 2509.2 : 1200 = 2.1$$

$$კ3 = 199.0 : 1200 = 0.2$$

შენობა-ნაგებობის უსაფრთხოების წესებთან შესაბამისობის ანალიზი

კონსტრუქციის ტიპი:	
განსაზღვრეთ კონსტრუქციის ტიპი არსებული შენობისთვის: მაგალითი: II–A, II–B, V–A, V–B	
განსაზღვრეთ კონსტრუქციის ტიპი ახალი შენობისთვის: მაგალითი: II–A, II–B, V–A, V–B	I–A
შერეული კონსტრუქციის შემთხვევაში მიუთითეთ ტიპები, რომელიც გამოყენებული იქნება, განსაზღვრეთ ტიპები და მათი მდებარეობა:	

შენობა-ნაგებობის უსაფრთხოების ზესებთან შესაბამისობის ანალიზი

სიმაღლის შეზღუდვები (ცხრილი 503-ის მიხედვით)		
დაკავებულობები	დასაშვები სართულიანობა	შემოთავაზებული სართულიანობა
1. დამხმარე ჯგუფი დს (დამხმარე სათავსოები)	შეუზღუდავი	1 (მიწის დონის ქვედა სართული)
2. სასაწყობო ჯგუფი სწ-2 (ღია ავტოფარეხი)	შეუზღუდავი	1 (პირველი სართული)
3. საცხოვრებელი ჯგუფი სც-2 (საცხ. ბინები)	შეუზღუდავი	5 (II-III-IV-V-VI (მიწის დონის ზედა სართულები)
	დასაშვები სიმაღლე (მ)	შემოთავაზებული სიმაღლე (მ)
საერთო სიმაღლე (მ) =	შეუზღუდავი	23.12
მიწის დონის ზემოთ სართულების რაოდენობა =	შეუზღუდავი	6

შენობა-ნაგებობის უსაფრთხოების ღონეებთან შესაბამისობის ანალიზი

ფართობის შეზღუდვები (ცხრილი 503-ის მიხედვით)		
დაკავებულობები	დასაშვები ფართობი (სართულზე მ²)	შემოთავაზებული ფართობი (სართულზე მ²)
1. დამხმარე ჯგუფი დს (მიწის დონის ქვედა სართ.) (დამხმარე ავტოფარეხი)	შეუზღუდავი	321.2
2. სასაწყობო ჯგუფი სწ-2 (მიწისპირა, I სართული) (დია ავტოსადგომი)	შეუზღუდავი	156.0
3. საცხოვრებელი ჯგუფი სც-2 (II-სართული)	შეუზღუდავი	397.1
4. საცხოვრებელი ჯგუფი სც-2 (III-სართული)	შეუზღუდავი	408.7
5. საცხოვრებელი ჯგუფი სც-2 (IV-სართული)	შეუზღუდავი	408.7
6. საცხოვრებელი ჯგუფი სც-2 (V-სართული)	შეუზღუდავი	408.7
7. საცხოვრებელი ჯგუფი სც-2 (VI-სართული)	შეუზღუდავი	408.7
შემოთავაზებული ფართობების ჯამი =	2509.1	
სართულების რაოდენობა =	7	
შენობის საერთო ფართობი =	3085.7	

შენობა-ნაგებობის შსაფრთხოების წესებთან შესაბამისობის ანალიზი

გარე კედლის ცეცხლმედეგობისა და ღიობისადმი მოთხოვნები ცხრილების 602-ის და 705.8-ის მიხედვით									
გარე კედელი	ხანძარსაწინააღმდეგო მანძილი (მ)	ცეცხლმედეგობის ხარისხი (სთ)		კედლის ღიობების ფართობი (კედლის %)					
		მოთხოვნილი	გათვალისწინებული	დასაშვები			გათვალისწინებული		
				დაცული	დაუცველი საშხეფებით	დაუცველი	დაცული	დაუცველი საშხეფებით	დაუცველი
1–7 (დერძებში)	9.0	1	2	–	–	შეუზღუდავი	–	–	35.3 %
ა–ზ (დერძებში)	0.54	1	2	–	–	დაუშვებელი	–	–	0 %
7–1 (დერძებში)	11.5	1	2	–	–	შეუზღუდავი	–	–	25.2 %
ზ–ა (დერძებში)	0.56	1	2	–	–	დაუშვებელი	–	–	0 %

შენობა-ნაგებობის შსაფრთხოების წესებთან შესაბამისობის ანალიზი

ხანძრისაგან დაცვის სისტემებისადმი მოთხოვნები							
დაკავებულობები/ სივრცეები/ გასასვლელი საშუალებები	ავტოსაშხეფი სისტემა	ალტერნატიული ავტომატური ცეცხლსაქრობი სისტემები	სახანძრო განგაშისა, კვამლაღმოჩენი და ცეცხლაღმოჩენი სისტემები	სახანძრო მილდგარების სისტემები	კვამლის საკონტროლო სისტემები	ხელის ცეცხლმაქრები	საავარიო განგაშის სისტემები
სასაწყობო ჯგუფი სწ-2	–	–	კვამლის აღმომჩენი	–	კი	კი	–
სავაჭრო ჯგუფი სვ	–	–	კვამლის აღმომჩენი	–	კი	კი	–
საცხოვრებელი ჯგუფი სც-2	–	–	კვამლის აღმომჩენი	–	კი	კი	–
კიბის უჯრედი	–	–	კვამლის აღმომჩენი	კი	კი (მექანიკური განიავების და დაწნევის სისტემით)	კი	–
ლიფტები	–	–	კვამლის აღმომჩენი	–	კი (მექანიკური განიავების და დაწნევის სისტემით)	–	–
დერეფანი	–	–	კვამლის აღმომჩენი	–	კი	კი	–
სახანძრო-სამაშველო სამსახურის მიერ გამოსაყენებელი მისაერთებლები				–			
სახანძრო ტუმბოები და წყლის რეზერვუარი განთავსებულია სახურავზე				–			

შენობა-ნაგებობის შსაფრთხოების წესებთან შესაბამისობის ანალიზი

განიავებისადმი მოთხოვნები		
დაკავებულობები/სივრცეები/გასასვლელი საშუალებები	ბუნებრივი განიავება	ხელოვნური განიავება
დამხმარე ჯგუფი დს	_____	კი
სასაწყობო ჯგუფი სწ-2	კი	_____
საცხოვრებელი ჯგუფი სც-2 (ბინები)	კი	კი
კიბის უჯრედი	კი	კი
ლიფტები	_____	კი
დერეფანი	_____	კი

შენობა-ნაგებობის შსაფრთხოების წესებთან შესაბამისობის ანალიზი

თითოეული სართულიდან გასასვლელი საშუალება									
სართულები	დაკავებულობა და დაკავებულობის დატვირთვის ჯამური მაჩვენებელი	მოთხოვნილი გასასვლელების/ გასასვლელთან მისადგომის რაოდენობა	გათვალისწინებული გასასვლელების/ გასასვლელთან მისადგომის რაოდენობა და ტიპი	გასასვლელი საშუალებების სიგანე (მეტრი)					
				გზა-კიბეები		დერეფანი		გასასვლელის გზა-კარი	
				მოთხოვნილი	გათვალისწინებული	მოთხოვნილი	გათვალისწინებული	მოთხოვნილი	გათვალისწინებული
მიწის დონის ქვედა სართული	დამხმარე ჯგუფი დს (დდ=15)	2	2 (გზა-კიბე)	1.1	1.1	1.2	1.6	0.82	0.85
პირველი სართული	სასაწყობო ჯგუფი სწ-2 (დდ=9)	–	–	1.1	1.1	1.2	1.6	0.82	0.85
მეორე სართული	საცხოვრებელი ჯგ სც-2 (დდ=24)	2	2 (გზა-კიბე)	1.1	1.1	1.2	1.6	0.82	0.85
მესამე სართული	საცხოვრებელი ჯგ სც-2 (დდ=26)	2	2 (გზა-კიბე)	1.1	1.1	1.2	1.6	0.82	0.85
მეოთხე სართული	საცხოვრებელი ჯგ სც-2 (დდ=26)	2	2 (გზა-კიბე)	1.1	1.1	1.2	1.6	0.82	0.85
მეხუთე სართული	საცხოვრებელი ჯგ სც-2 (დდ=26)	2	2 (გზა-კიბე)	1.1	1.1	1.2	1.6	0.82	0.85
მეექვსე სართული	საცხოვრებელი ჯგ სც-2 (დდ=26)	2	2 (გზა-კიბე)	1.1	1.1	1.2	1.6	0.82	0.85


შენობა-ნაგებობის უსაფრთხოების წესებთან შესაბამისობის ანალიზი

წყალსადენი სისტემის ფიქსირებული მოწყობილობების რაოდენობა–საცხოვრებელი ჯგუფი სც-2 ქვეჯგუფი (ცხრილი 1602.1-ის მიხედვით)											
სართულები	საცხოვრებელი ერთეულები (დდ=128)	ფიქსირებული მოწყობილობები									
		უნიტაზი (ერთ საცხოვრებელ ერთეულზე)		ტუალეტის ხელსაბანები (ერთ საცხოვრებელ ერთეულზე)		აბაზანა/შხაპი (ერთ საცხოვრებელ ერთეულზე)		სამზარეულოს ნიჟარა (ერთ საცხოვრებელ ერთეულზე)		ავტომატური სარეცხი მანქანის მისაერთებელი (20 საცხოვრებელ ერთეულზე)	(ერთ საცხოვრებელ ერთეულზე)
		მოთხოვნილი	გათვალისწინებული	მოთხოვნილი	გათვალისწინებული	მოთხოვნილი	გათვალისწინებული	მოთხოვნილი	გათვალისწინებული	მოთხოვნილი	გათვალისწინებული
მეორე სართული	ბინა №1; №2; №3; №4; №5; №6; №7	1	1	1	1	1	1	1	1	1	1
მესამე სართული	ბინა №8; №9; №10; №11; №12; №13; №14; №15	1	1	1	1	1	1	1	1	1	1
მეოთხე სართული	ბინა №16; №17; №18; №19; №20; №21; №22; №23	1	1	1	1	1	1	1	1	1	1
მეხუთე სართული	ბინა №24; №25; №26; №27; №28; №29; №30; №31	1	1	1	1	1	1	1	1	1	1
მეექვსე სართული	ბინა №32; №33; №34; №35; №36; №37; №38; №39	1	1	1	1	1	1	1	1	1	1

არქიტექტურული ნაწილი



მიწის ნაკვეთის საკადასტრო საზღვარი

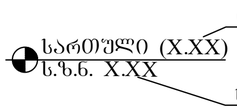


იატაკის მოპირკეთების ნიშნული

ნიშნული გეგმაზე/ჭრილზე/ფასადზე


სტრუქტურული ზედაპირის ნიშნული




ჭრილის ხაზი

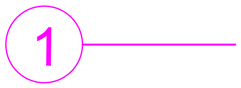

ღერძის ხაზი

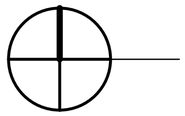

ჩრდილოეთის აღმნიშვნელი ნიშანი

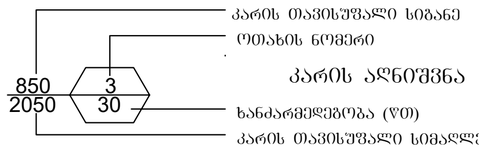


კარის თავისუფალი სიგანე

ოთახის ნომერი

კარის აღნიშვნა

ხანძარმედეგობა (წთ)

კარის თავისუფალი სიმაღლე

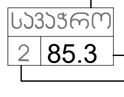


ოთახის/სივრცის დასახელება

ოთახის/სივრცის აღნიშვნა

ოთახის/სივრცის ფართობი

ოთახის/სივრცის ნომერი

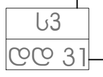

დაკავებულობის ჯგუფი(ქვეჯგუფი)

დაკავებულობა

დაკავებულობის დატვირთვა

კედლის ცეცხლმედეგობა (ორსაათიანი)



გასასვლელთან მისადგომი მაქსიმალური მანძილი

მისაწვდომი სვლაგეზი



— სასაწყობო (სწ-2) ჯგუფის დაკავებულობა



— დამხმარე (დს) ჯგუფის დაკავებულობა

— საცხოვრებელი (სც-2) ჯგუფის დაკავებულობა



— გასასვლელი



— ხელის ცეცხლმაქრი



— კვამლის აღმომჩენი



— სახანძრო მილგაბარი



— სამხედო სისტემა



— გაძლიერებული ბლოკის კედელი



— კოლონა



— დიაფრაგმა



— შეზღუდული შესაძლებლობის მქონე პირთა სიმბოლო

BAZITI LTD


საპროექტო ორგანიზაცია
შპს "ბაზიტი" ს.კ. 40022506

თანამდებობა	გვარი	ხელმოწერა
დირექტორი	მ.ალიბეგაშვილი	
პრ. მთ. არქ	მ. კვესელავა	
დაამუშავა	ზ. ლოლაშვილი	

პირობითი აღნიშვნები

მასშტაბი	ფორმატი	სტადია	ფურცელი	ფურც-ბი
1:100	A-2	მპ		

სარდაფის სართულის გეგმა -2.880 ნიშნულზე

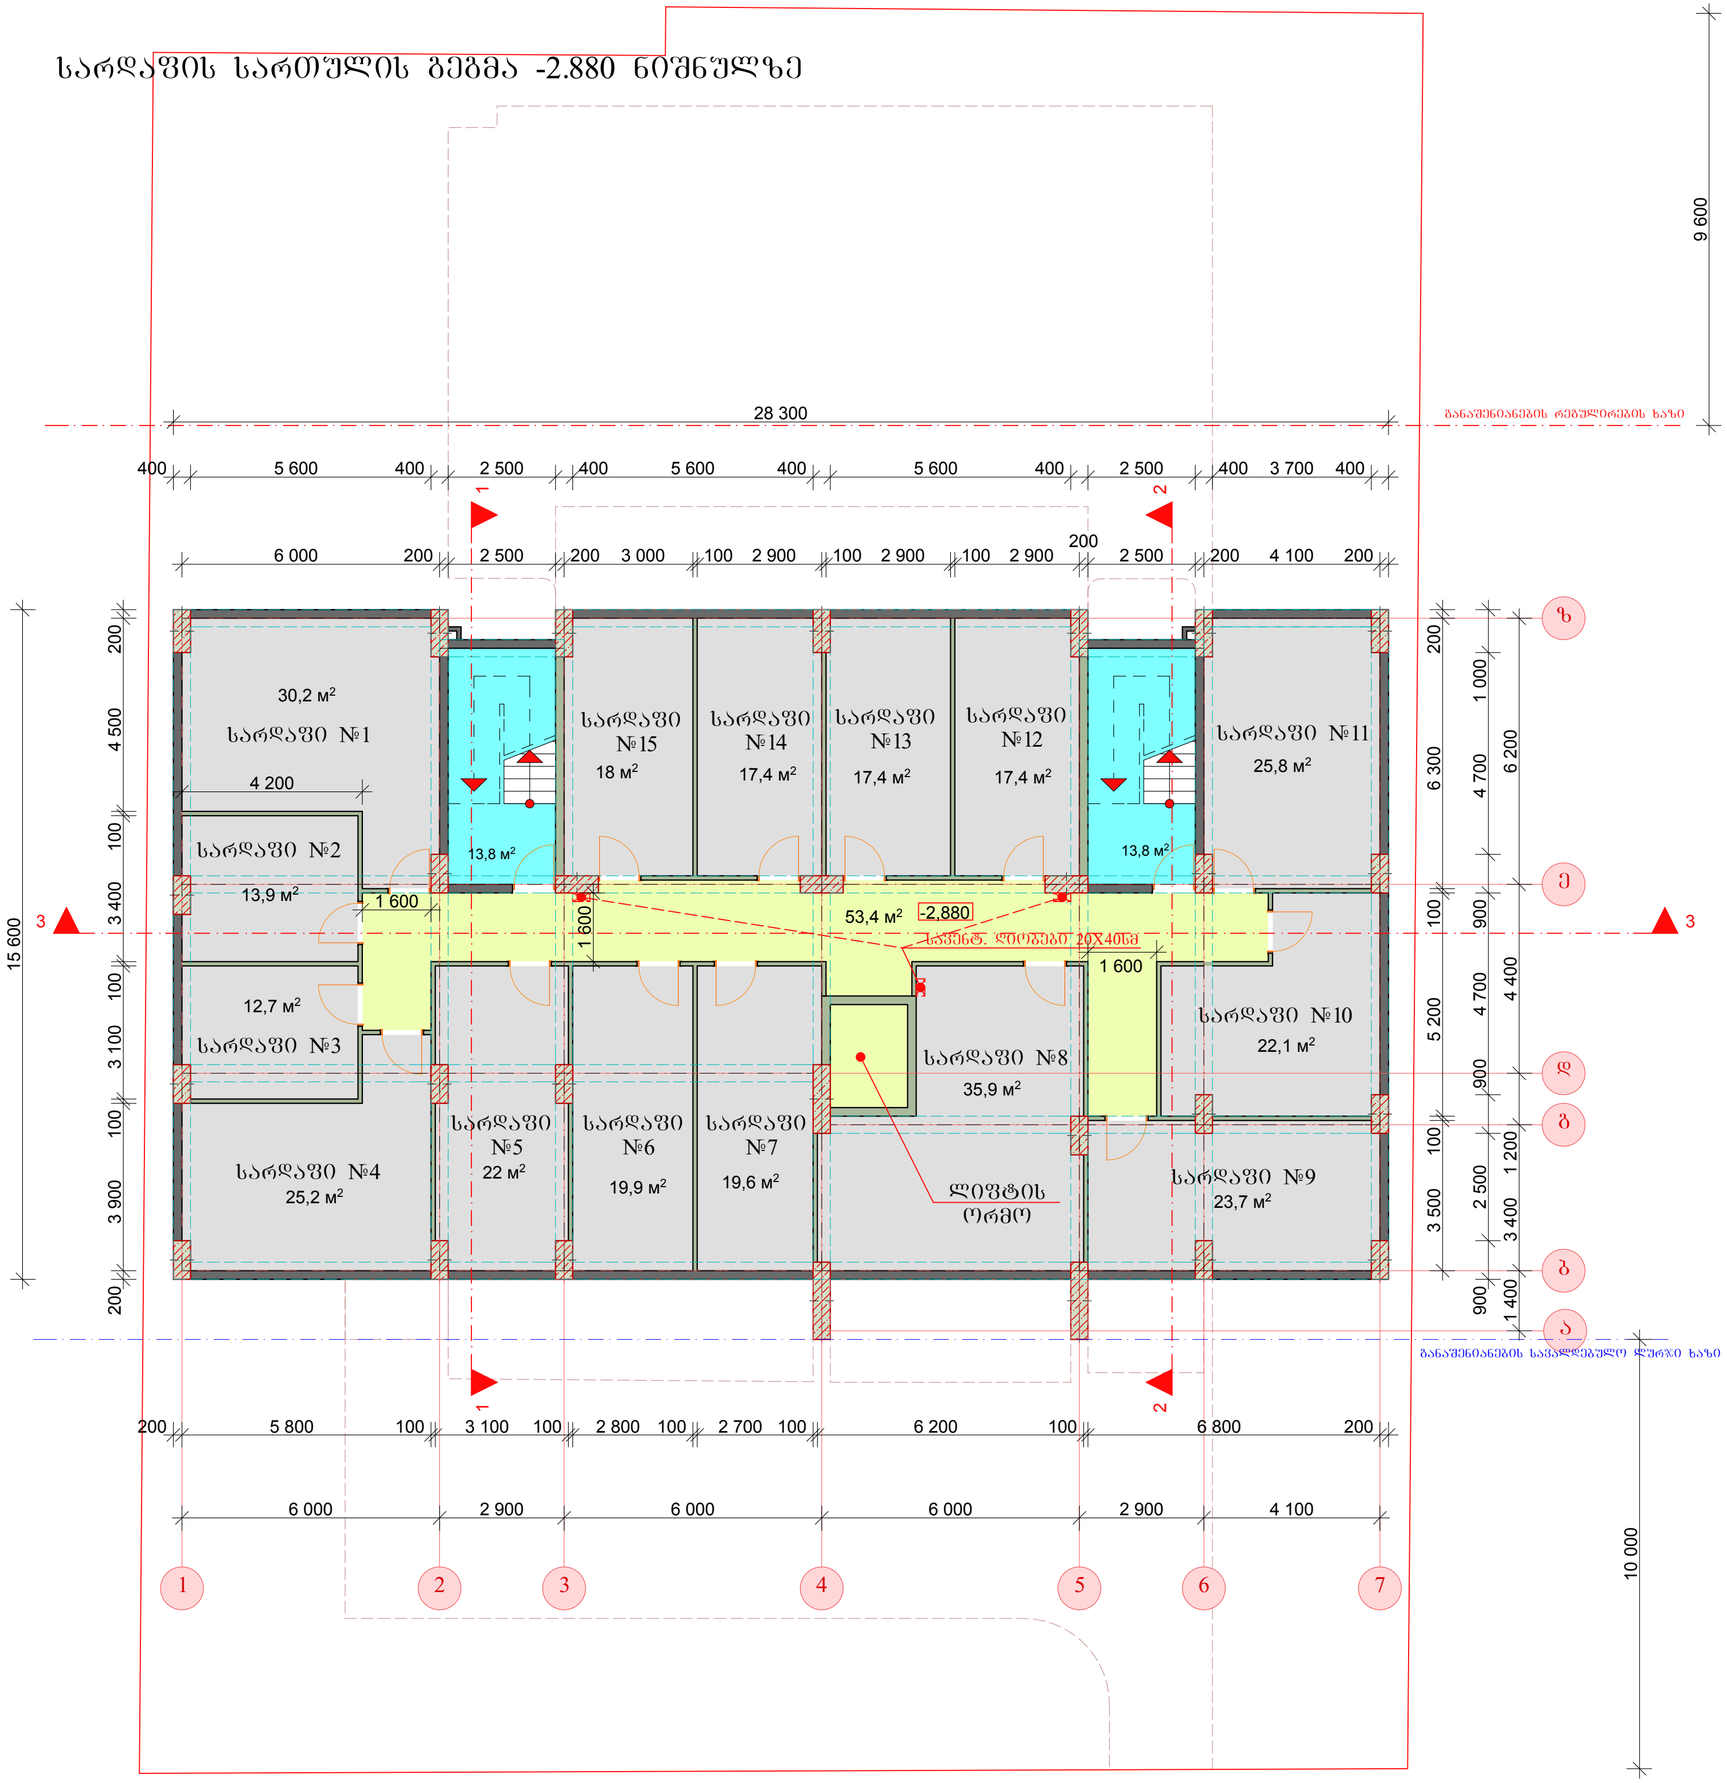

არქიტექტურული ნაწილი

ტექნიკურ ეკონომიკური მაჩვენებლები
-2.880 ნიშნულზე

№	დასახელება		საერთო ფართი
1	სარდაფი №1		30.2 მ²
2	სარდაფი №2		13.9 მ²
3	სარდაფი №3		12.7 მ²
4	სარდაფი №4		25.2 მ²
5	სარდაფი №5		22.0 მ²
6	სარდაფი №6		19.9 მ²
7	სარდაფი №7		19.6 მ²
8	სარდაფი №8		35.9 მ²
9	სარდაფი №9		23.7 მ²
10	სარდაფი №10		22.1 მ²
11	სარდაფი №11		25.8 მ²
12	სარდაფი №12		17.4 მ²
13	სარდაფი №13		17.4 მ²
14	სარდაფი №14		17.4 მ²
15	სარდაფი №15		18.0 მ²
16	სადარბაზო		53.4 მ²
17	კიბის უჯ.-ბი		27.6 მ²

შენიშვნები:

1. ყველა ზომები მოცემულია მმ-ში

პიროგითი აღნიშვნები:

-2.880 იატაკის ნიშნული გეგმაზე

რიგელის ხაზი

მინიშნება გადიდებულ დეტალზე

ზ ღერძის ხაზი

3 3 ჭრილის ხაზი

რკ. ბეტონის მონოლით. კედელი

BAZITI LTD


საპროექტო ორგანიზაცია
შპს "ბაზიტი" ს.კ. 40022506

თანამდებობა	გვარი	ხელმოწერა
დირექტორი	მ.ალიბეგაშვილი	
პრ. მთ. არძ	მ. კვესელავა	
დაამუშავა	ზ. ლოლაშვილი	

სარდაფის სართულის გეგმა -2.880 ნიშნულზე
მ. 1:100

მასშტაბი	ფორმატი	სტადია	ფურცელი	ფურც-ბი
1:100	A-2	მპ		

სართულის გეგმა 0.000 ნიშნულზე

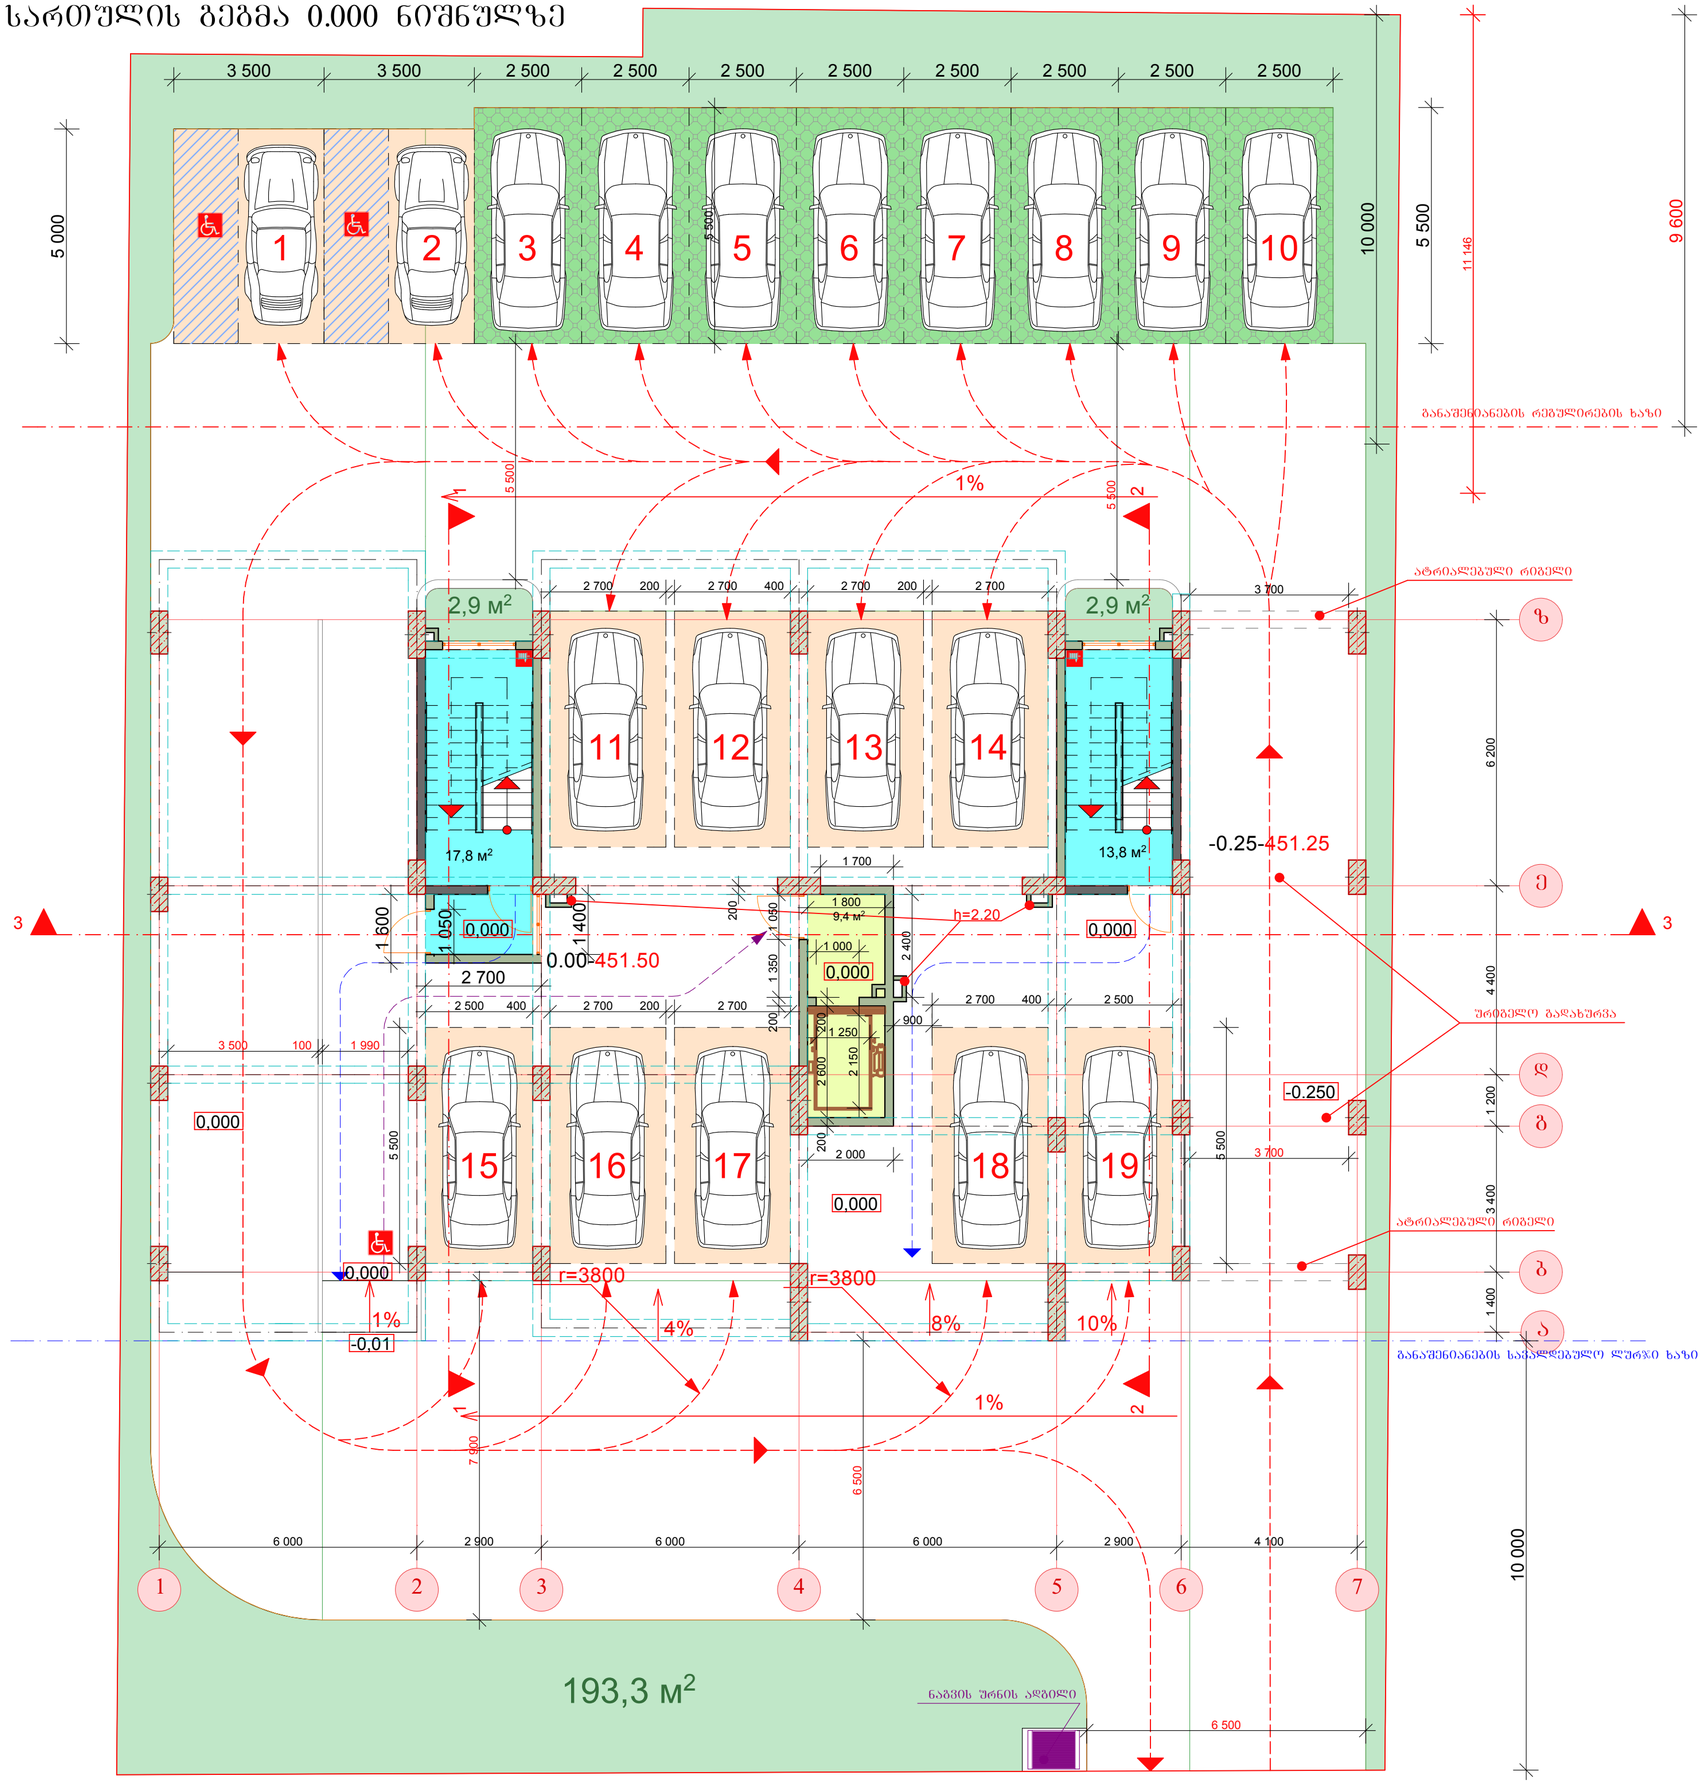

არქიტექტურული ნაწილი

ტექნიკურ ეკონომიკური მაჩვენებლები
0.000 ნიშნულზე

№	დასახელება	საცხ. ფართი	საზაფხ. ფართი	ტიხრ. ფართი	საერთო ფართი
1	სადარბაზო				9.4 მ²
2	კიბის უჯ.-ბი				27.6 მ²

შენიშვნები:

1. ყველა ზომები მოცემულია მმ-ში

ბრუნტის ცხაურა მოპირკეთების ზედაპირი გამწვანებული გაზონით

პირობითი აღნიშვნები:

0.000 იატაკის ნიშნული გეგმაზე

რიგელის ხაზი

მინიშნება გადიდებულ დეტალზე

ზ ღერძის ხაზი

3 3 ჭრილის ხაზი

რკ. ბეტონის მონოლითი კედელი

BAZITI LTD

საპროექტო ორგანიზაცია
შპს "ბაზიტი" ს.კ. 40022506

თანამდებობა	გვარი	ხელმოწერა
დირექტორი	მ.ალიბეგაშვილი	
არ. მთ. არძ	მ. კვესელავა	
დაამუშავა	ზ. ლოლაშვილი	

სართულის გეგმა 0.000 ნიშნულზე
მ. 1:100

მასშტაბი	ფორმატი	სტადია	ფურცელი	ფურც-ბი
1:100	A-2	მ.პ		

სართულის გეგმა 3.520 ნიშნულზე



არქიტექტურული ნაწილი

ტექნიკურ ეკონომიკური მაჩვენებლები
3.520 ნიშნულზე

№	დასახელება	საცხ. ფართი	საზაფხ. ფართი	ტიხრ. ფართი	საერთო ფართი
1	ბინა 1	46.7 მ²	5.1 მ²	2.2 მ²	54.0 მ²
2	ბინა 2	50.4 მ²	3.8 მ²	1.6 მ²	55.8 მ²
3	ბინა 3	59.8 მ²	8.7 მ²	2.6 მ²	71.1 მ²
4	ბინა 4	56.0 მ²	5.2 მ²	1.5 მ²	62.7 მ²
5	ბინა 5	33.2 მ²		1.7 მ²	39.3 მ²
6	ბინა 6	37.9 მ²	4.4 მ²	2.2 მ²	44.5 მ²
7	ბინა 7	37.9 მ²	4.4 მ²	2.2 მ²	44.5 მ²
8	სადარბაზო				37.3 მ²
9	კიბის შ%.-ბი				27.6 მ²

შენიშვნები:

1. ყველა ზომები მოცემულია მმ-ში

პირობითი აღნიშვნები:

3,520 იატაკის ნიშნული გეგმაზე

რიგელის ხაზი

მინიშნება გადიდებულ დეტალზე

ზ ღერძის ხაზი

3 3 ჭრილის ხაზი

რკ. ბეტონის მონოლით. კედელი

BAZITI LTD


საპროექტო ორგანიზაცია
შპს "ბაზიტი" ს.კ. 40022506

თანამდებობა	გვარი	ხელმოწერა
დირექტორი	მ.ალიბეგაშვილი	
არ. მთ. არძ	მ. კვესელავა	
დაამუშავა	ზ. ლოლაშვილი	

სართულის გეგმა 3.520 ნიშნულზე
მ. 1:100

მასშტაბი	ფორმატი	სტადია	ფურცელი	ფურც-ბი
1:100	A-2	მ.პ		

სართულის გეგმა 6.720 ნიშნულზე

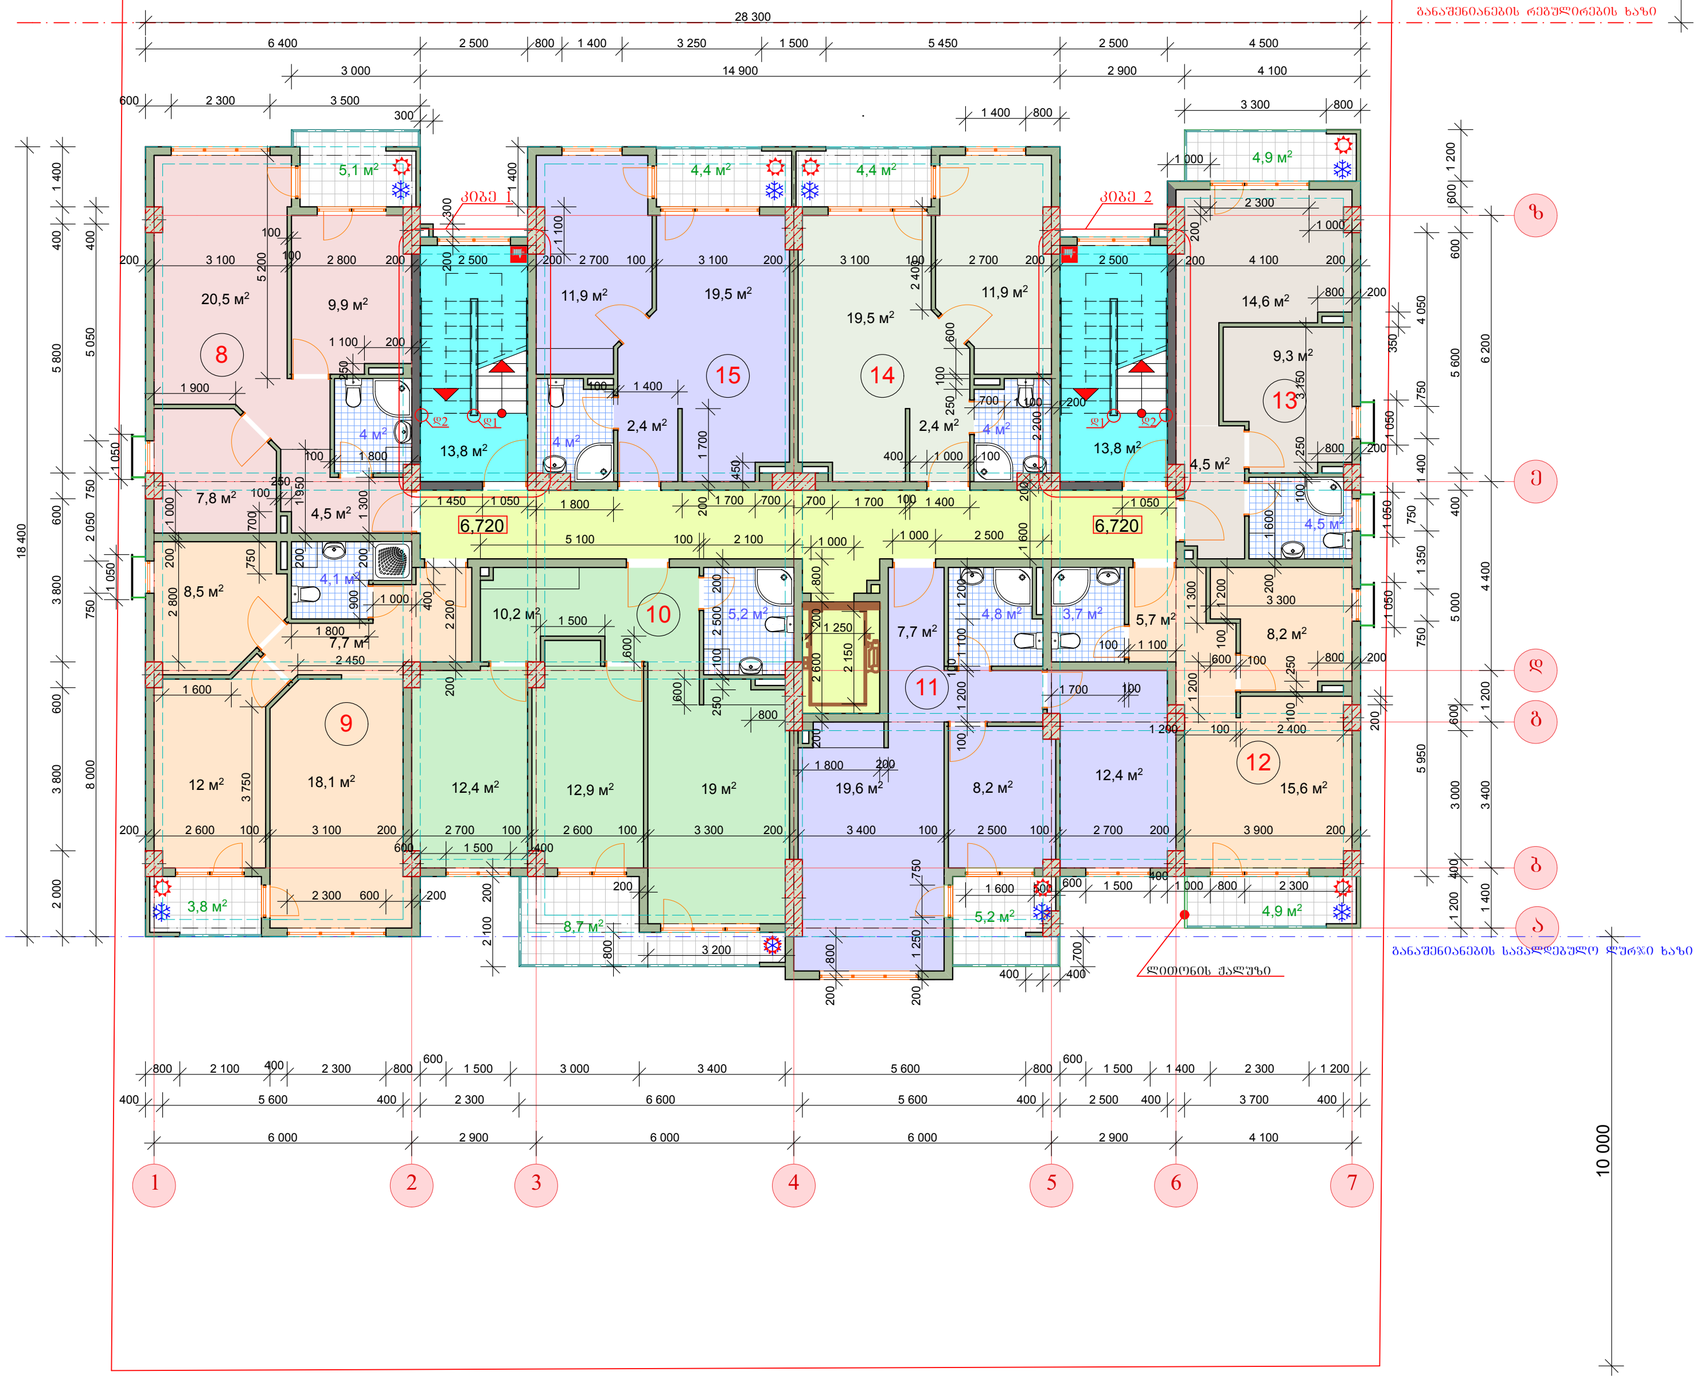

არქიტექტურული ნაწილი

ტექნიკურ ეკონომიკური მაჩვენებლები
6.720 ნიშნულზე

№	დასახელება	საცხ. ფართი	საზაფხ. ფართი	ტიხრ. ფართი	საერთო ფართი
1	ბინა 8	46.7 მ²	5.1 მ²	2.2 მ²	54.0 მ²
2	ბინა 9	50.4 მ²	3.8 მ²	1.6 მ²	55.8 მ²
3	ბინა 10	59.8 მ²	8.7 მ²	2.6 მ²	71.1 მ²
4	ბინა 11	52.7 მ²	5.2 მ²	1.8 მ²	59.7 მ²
5	ბინა 12	33.2 მ²	4.9 მ²	1.7 მ²	39.3 მ²
6	ბინა 13	33.0 მ²	4.9 მ²	1.9 მ²	39.8 მ²
7	ბინა 14	37.9 მ²	4.4 მ²	2.2 მ²	44.5 მ²
8	ბინა 15	37.9 მ²	4.4 მ²	2.2 მ²	44.5 მ²
9	სადარბაზო				34.6 მ²
10	კიბის უჯ.-ბი				27.6 მ²

შენიშვნები:

1. ყველა ზომები მოცემულია მმ-ში

პიროგითი აღნიშვნები:

6.720 იატაკის ნიშნული გეგმაზე

რიგების ხაზი

მინიშნება გადიდებულ დეტალზე

ზ ღერძის ხაზი

3 3 ჭრილის ხაზი

BAZITI LTD


საპროექტო ორგანიზაცია
შპს "ბაზიტი" ს.კ. 40022506

თანამდებობა	გვარი	ხელმოწერა
დირექტორი	მ.ალიბეგაშვილი	
პრ. მთ. არძ	მ. კვესელავა	
დაამუშავა	ზ. ლოლაშვილი	

სართულის გეგმა 6.720 ნიშნულზე
მ. 1:100

მასშტაბი	ფორმატი	სტადია	ფურცელი	ფურც-ბი
1:100	A-2	მპ		

სართულის გეგმა 9.920 ნიშნულზე

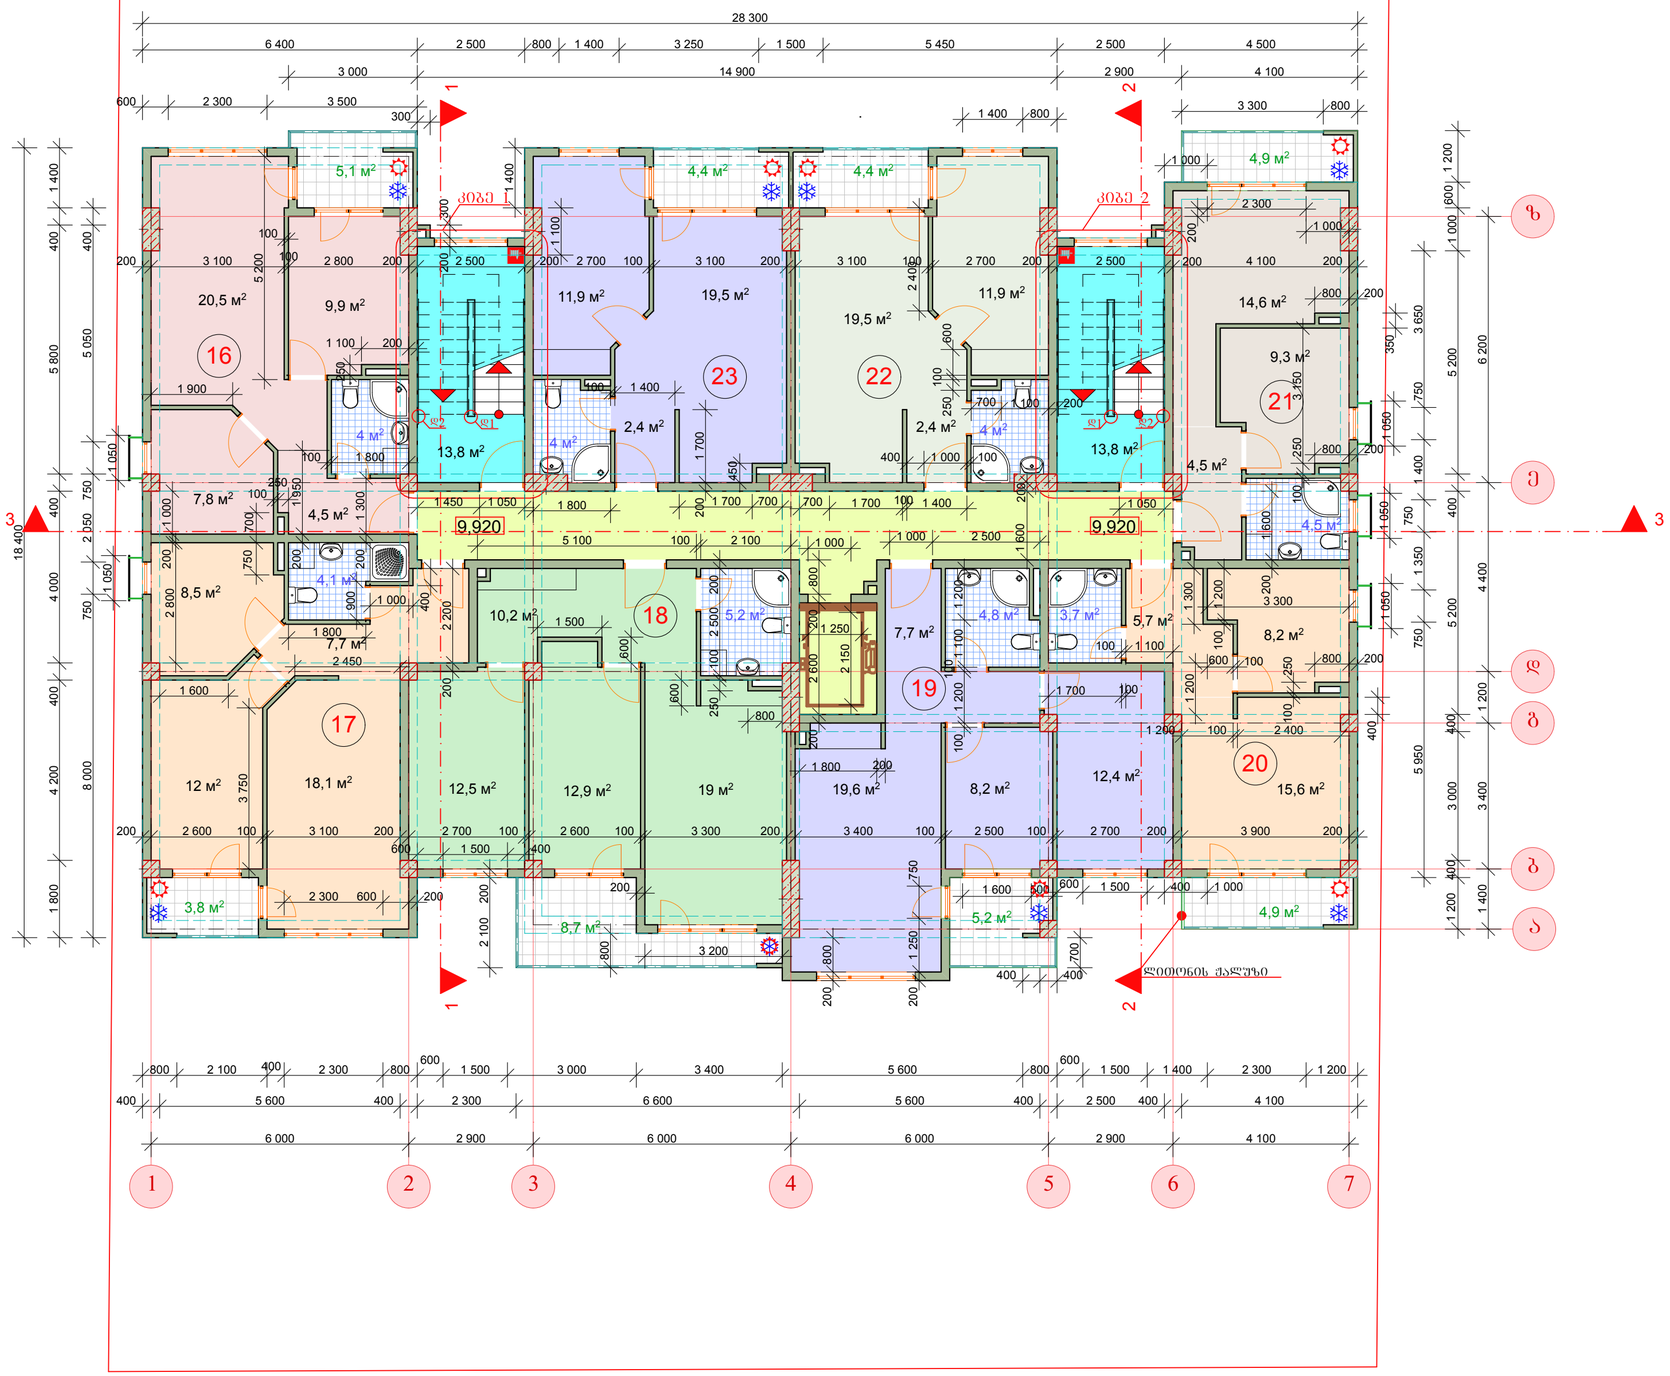

არქიტექტურული ნაწილი

ტექნიკურ ეკონომიკური მაჩვენებლები
9.920 ნიშნულზე

№	დასახელება	საცხ. ფართი	საზაფხ. ფართი	ტიხრ. ფართი	საერთო ფართი
1	ბინა 16	46.7 მ²	5.1 მ²	2.2 მ²	54.0 მ²
2	ბინა 17	50.4 მ²	3.8 მ²	1.6 მ²	55.8 მ²
3	ბინა 18	59.8 მ²	8.7 მ²	2.6 მ²	71.1 მ²
4	ბინა 19	52.7 მ²	5.2 მ²	1.8 მ²	59.7 მ²
5	ბინა 20	33.2 მ²	4.9 მ²	1.7 მ²	39.3 მ²
6	ბინა 21	33.0 მ²	4.9 მ²	1.9 მ²	39.8 მ²
7	ბინა 22	37.9 მ²	4.4 მ²	2.2 მ²	44.5 მ²
8	ბინა 23	37.9 მ²	4.4 მ²	2.2 მ²	44.5 მ²
9	საძარბაზრ				34.6 მ²
10	კიბის უჯ.-ბი				27.6 მ²

შენიშვნები:

1. ყველა ზომები მოცემულია მმ-ში

პიროგითი აღნიშვნები:

9.920 იატაკის ნიშნული გეგმაზე

რიგელის ხაზი

მინიშნება გადიდებულ დეტალზე

ზ ღერძის ხაზი

3 3 ჭრილის ხაზი

რკ. ბეტონის მონოლით. კედელი

BAZITI LTD

საპროექტო ორგანიზაცია
შპს "ბაზიტი" ს.კ. 40022506

თანამდებობა	გვარი	ხელმოწერა
დირექტორი	მ.ალიბეგაშვილი	
პრ. მთ. არძ	მ. კვესელავა	
დაამუშავა	ზ. ლოლაშვილი	

სართულის გეგმა 9.920 ნიშნულზე
მ. 1:100

მასშტაბი	ფორმატი	სტადია	ფურცელი	ფურც-ბი
1:100	A-2	მპ		

სართულის გეგმა 13.120 ნიშნულზე



არქიტექტურული ნაწილი

ტექნიკურ ეკონომიკური მაჩვენებლები
13.120 ნიშნულზე

№	დასახელება	საცხ. ფართი	საზაფხ. ფართი	ტიხრ. ფართი	საერთო ფართი
1	ბინა 24	46.7 მ²	5.1 მ²	2.2 მ²	54.0 მ²
2	ბინა 25	50.4 მ²	3.8 მ²	1.6 მ²	55.8 მ²
3	ბინა 26	59.8 მ²	8.7 მ²	2.6 მ²	71.1 მ²
4	ბინა 27	52.7 მ²	5.2 მ²	1.8 მ²	59.7 მ²
5	ბინა 28	33.2 მ²	4.9 მ²	1.7 მ²	39.3 მ²
6	ბინა 29	33.0 მ²	4.9 მ²	1.9 მ²	39.8 მ²
7	ბინა 30	37.9 მ²	4.4 მ²	2.2 მ²	44.5 მ²
8	ბინა 31	37.9 მ²	4.4 მ²	2.2 მ²	44.5 მ²
9	სადარბაზო				34.6 მ²
10	კიბის უჯ.-ბი				27.6 მ²

შენიშვნები:

1. ყველა ზომები მოცემულია მმ-ში

პირობითი აღნიშვნები:

13,120 იატაკის ნიშნული გეგმაზე

რიბელის ხაზი

მინიშნება გადიდებულ დეტალზე

ზ ღერძის ხაზი

3 3 ჭრილის ხაზი

რკ. ბეტონის მონოლითი. კედელი

BAZITI LTD


საპროექტო ორგანიზაცია
შპს "ბაზიტი" ს.კ. 40022506

თანამდებობა	გვარი	ხელმოწერა
დირექტორი	მ.ალიბეგაშვილი	
პრ. მთ. არქ	მ. კვესელავა	
დაამუშავა	ზ. ლოლაშვილი	

სართულის გეგმა 13.120 ნიშნულზე
მ. 1:100

მასშტაბი	ფორმატი	სტადია	ფურცელი	ფურც-ბი
1:100	A-2	მპ		

სართულის გეგმა 16.320 ნიშნულზე

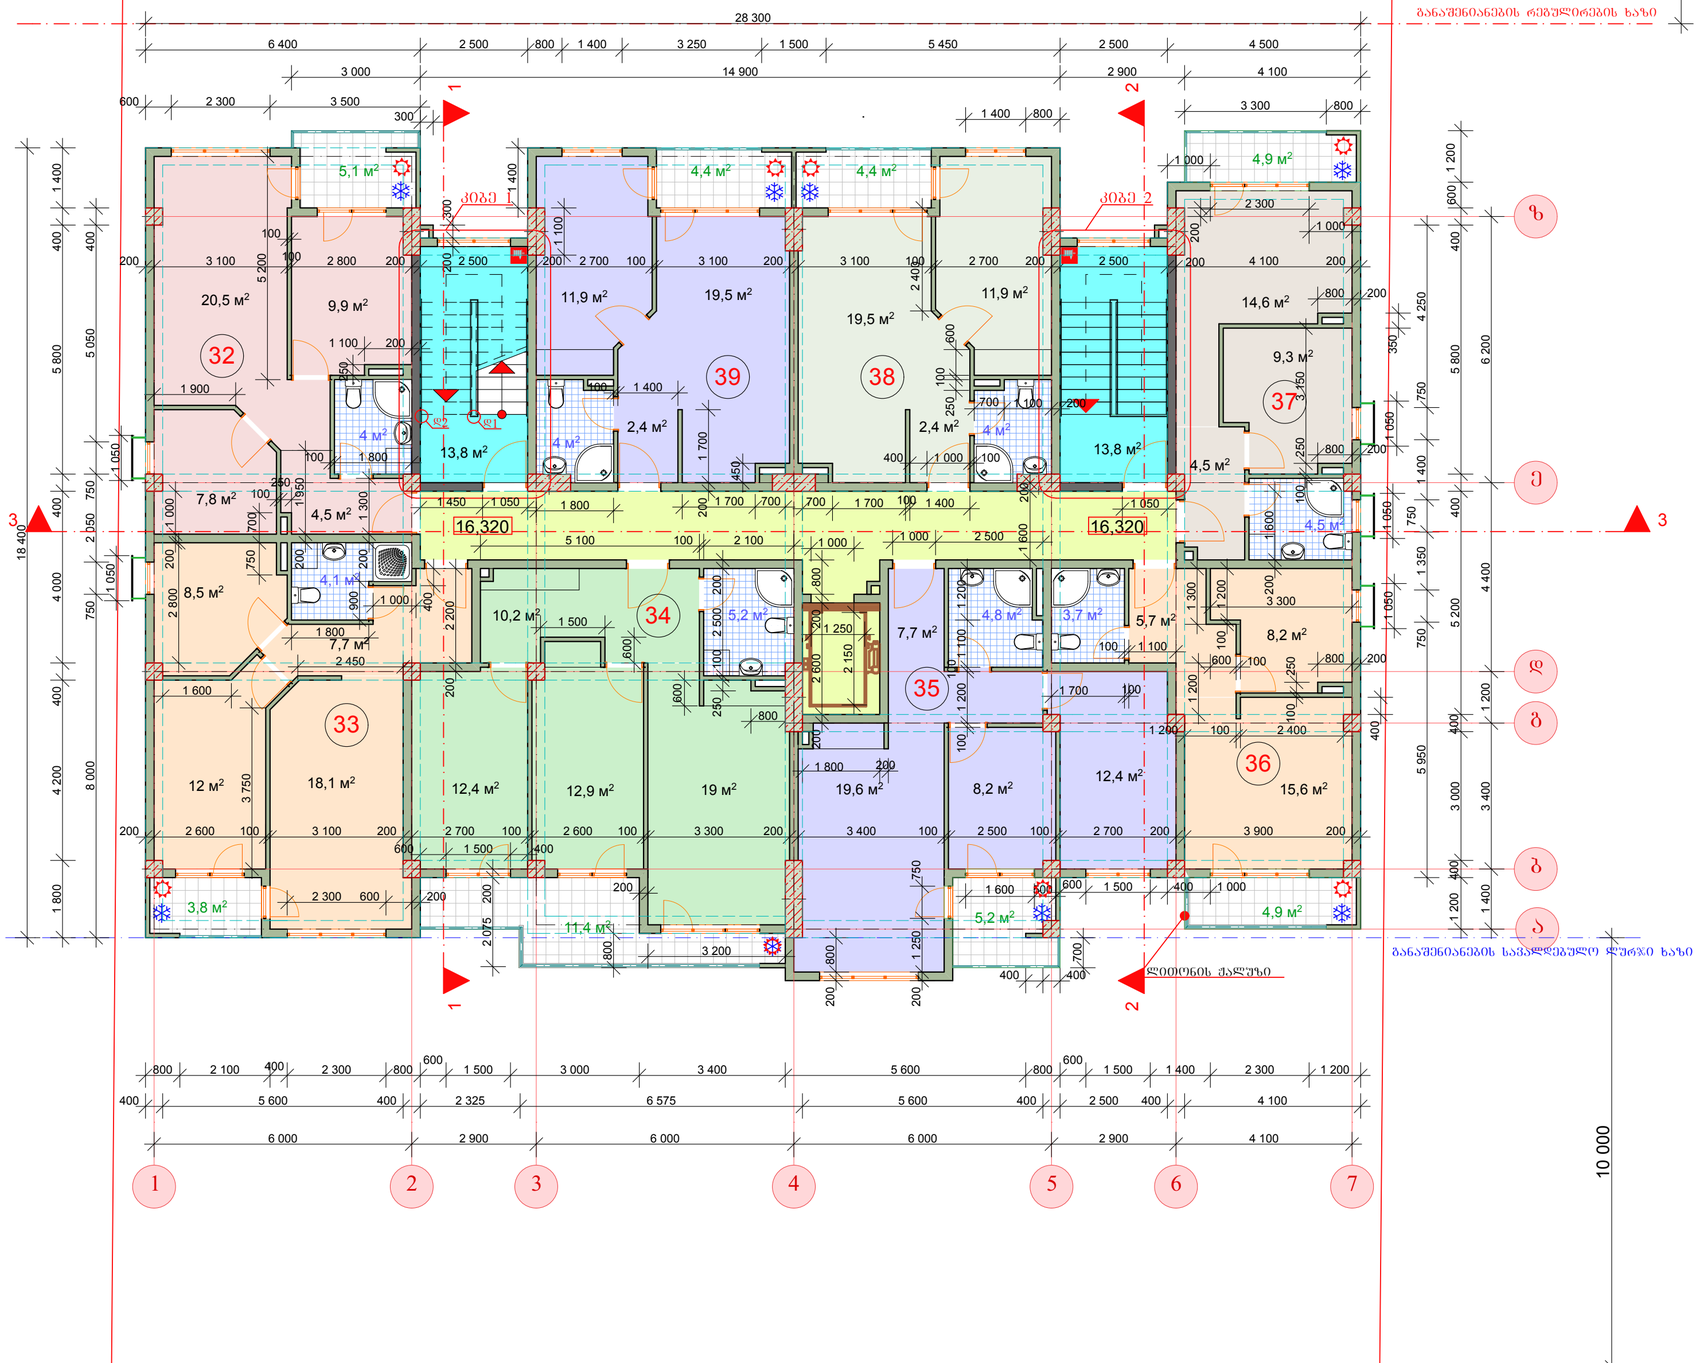

არქიტექტურული ნაწილი

ტექნიკურ ეკონომიკური მაჩვენებლები
16.320 ნიშნულზე

№	დასახელება	საცხ. ფართი	საზაფხ. ფართი	ტიხრ. ფართი	საერთო ფართი
1	ბინა 32	46.7 მ²	5.1 მ²	2.2 მ²	54.0 მ²
2	ბინა 33	50.4 მ²	3.8 მ²	1.6 მ²	55.8 მ²
3	ბინა 34	59.8 მ²	11.4 მ²	2.6 მ²	73.8 მ²
4	ბინა 35	52.7 მ²	5.2 მ²	1.8 მ²	59.7 მ²
5	ბინა 36	33.2 მ²	4.9 მ²	1.7 მ²	39.3 მ²
6	ბინა 37	33.0 მ²	4.9 მ²	1.9 მ²	39.8 მ²
7	ბინა 38	37.9 მ²	4.4 მ²	2.2 მ²	44.5 მ²
8	ბინა 39	37.9 მ²	4.4 მ²	2.2 მ²	44.5 მ²
9	სადარბაზო				34.6 მ²
10	კიბის უჯ.-ბი				27.6 მ²

შენიშვნები:

1. ყველა ზომები მოცემულია მმ-ში

პიროგითი აღნიშვნები:

16,320 იატაკის ნიშნული გეგმაზე

რიგელის ხაზი

მინიშნება გადიდებულ დეტალზე

ზ ღერძის ხაზი

3 3 ჭრილის ხაზი

რკ. ბეტონის მონოლით. კედელი

BAZITI LTD


საპროექტო ორგანიზაცია
შპს "ბაზიტი" ს.კ. 40022506

თანამდებობა	გვარი	ხელმოწერა
დირექტორი	მ.ალიბეგაშვილი	
პრ. მთ. არქ	მ. კვესელავა	
დაამუშავა	ზ. ლოლაშვილი	

სართულის გეგმა 16.320 ნიშნულზე
მ. 1:100

მასშტაბი	ფორმატი	სტადია	ფურცელი	ფურც-ბი
1:100	A-2	მპ		

სართულის გეგმა 19.520 ნიშნულზე

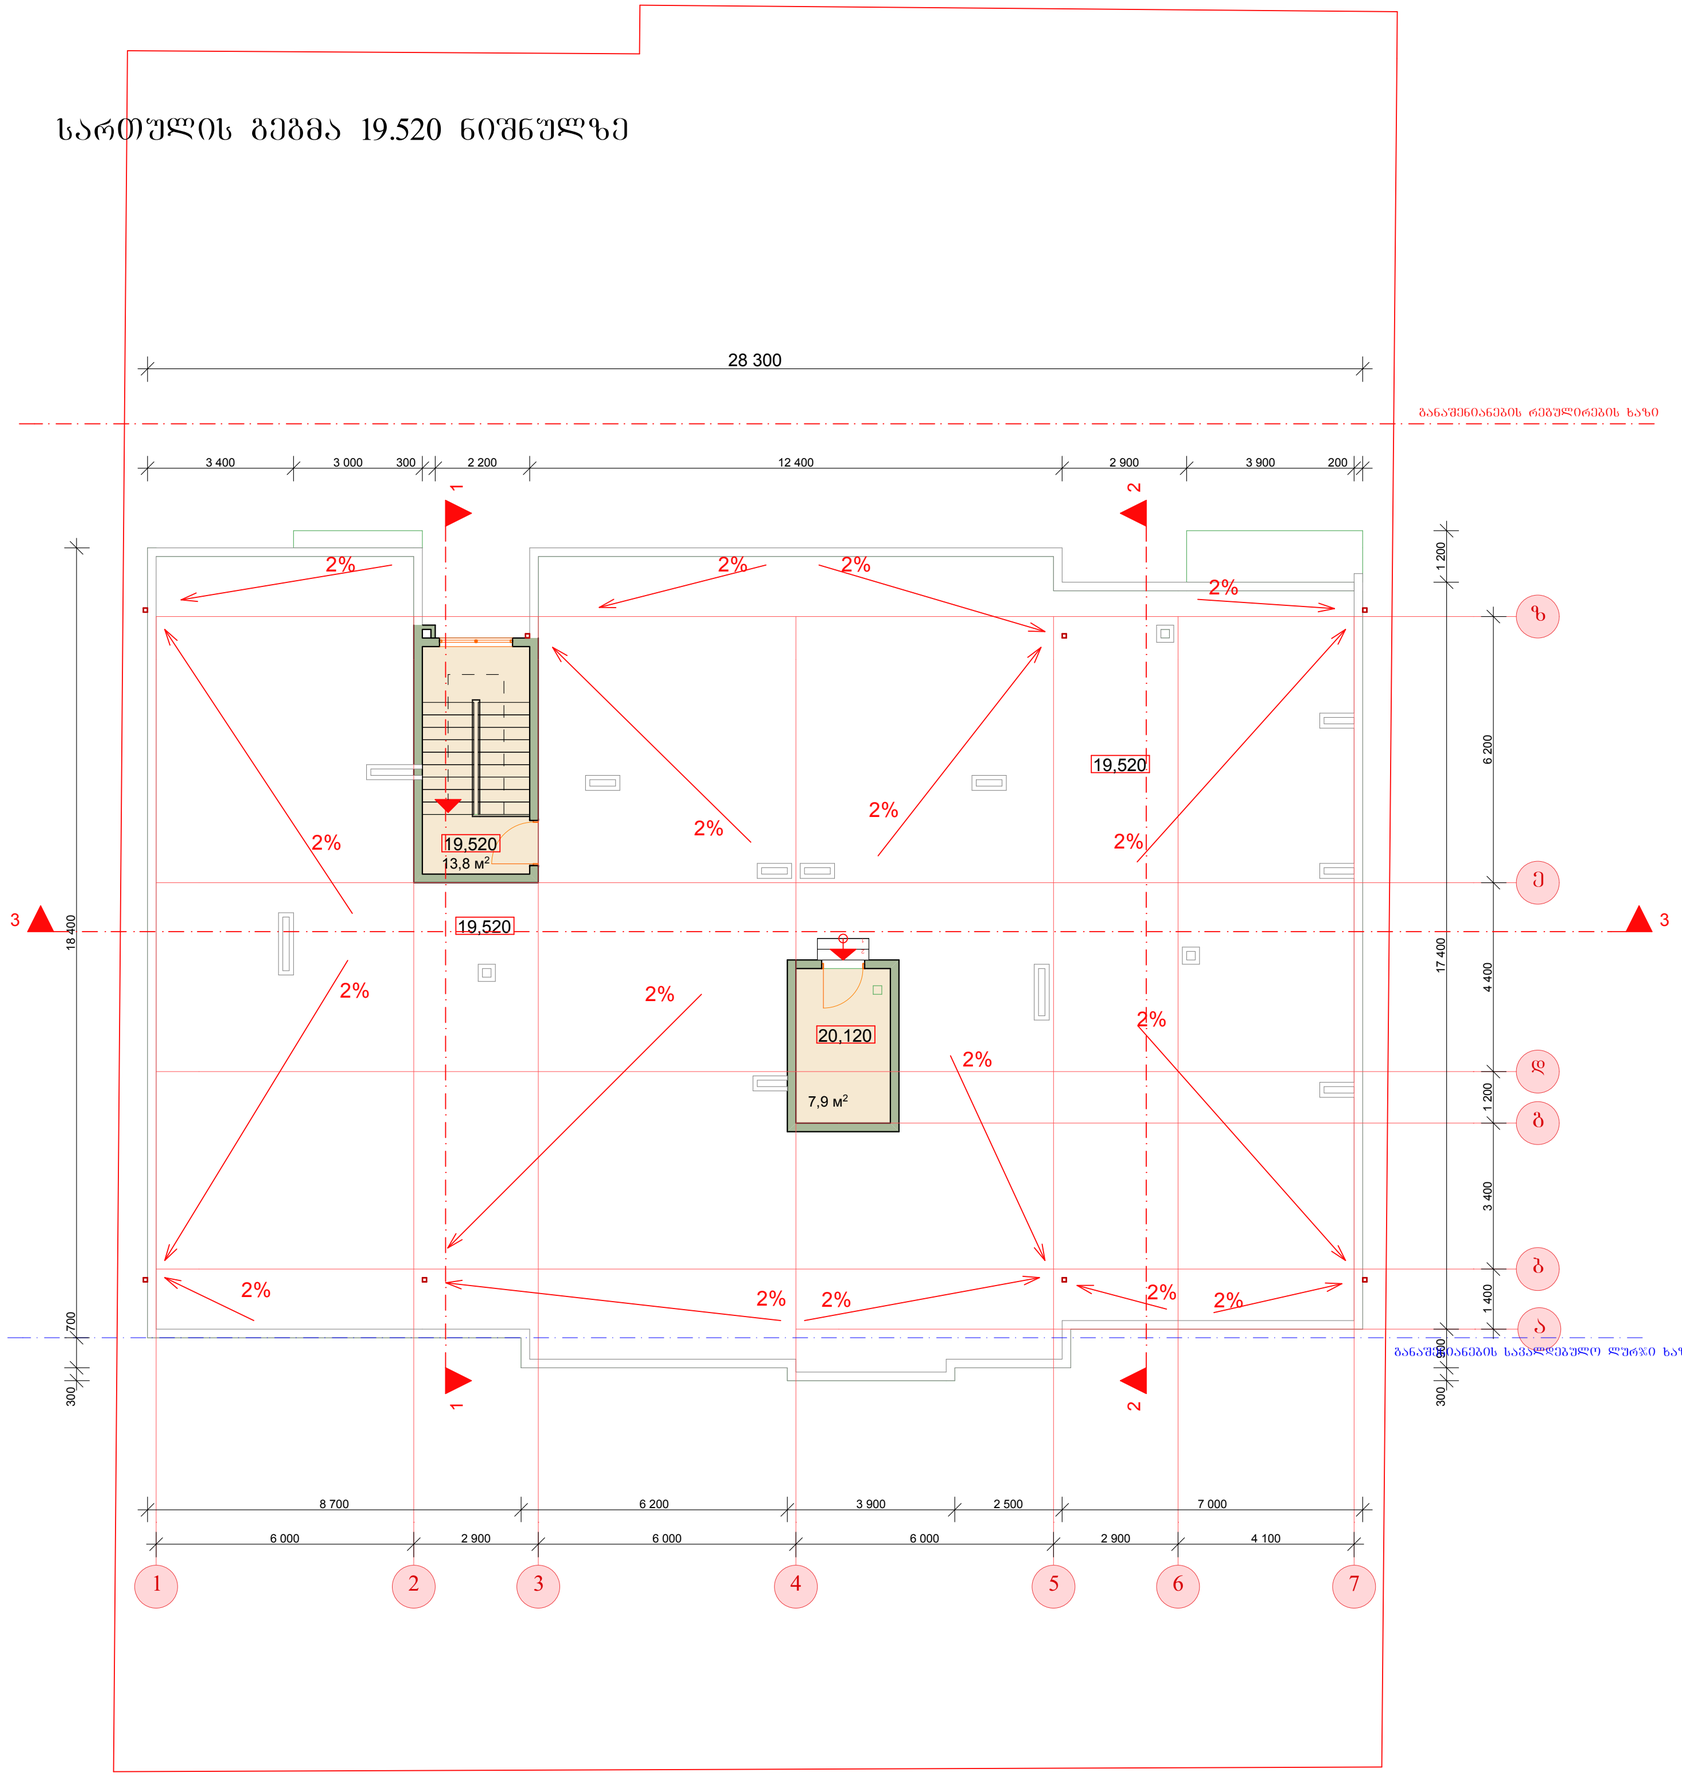

არქიტექტურული ნაწილი

ტექნიკურ ეკონომიკური მაჩვენებლები
19.520 ნიშნულზე

1	ლიფტ.სამან.				7.9 მ²
2	კიბის უჯ.-ბი				13.8 მ²

შენიშვნები:

1. ყველა ზომები მოცემულია მმ-ში

პიროგითი აღნიშვნები:

19,520 იატაკის ნიშნული გეგმაზე

რიგელის ხაზი

მინიშნება გადიდებულ დეტალზე

ზ ღერძის ხაზი

3 3 ჭრილის ხაზი

BAZITI LTD


საპროექტო ორგანიზაცია
შპს "ბაზიტი" ს.კ. 40022506

თანამდებობა	გვარი	ხელმოწერა
დირექტორი	მ.ალიბეგაშვილი	
პრ. მთ. არქ	მ. კვესელავა	
დაამუშავა	ზ. ლოლაშვილი	

სართულის გეგმა 19.520 ნიშნულზე
მ. 1:100

მასშტაბი	ფორმატი	სტადია	ფურცელი	ფურც-ბი
1:100	A-2	მპ		

სახურავის გეგმა

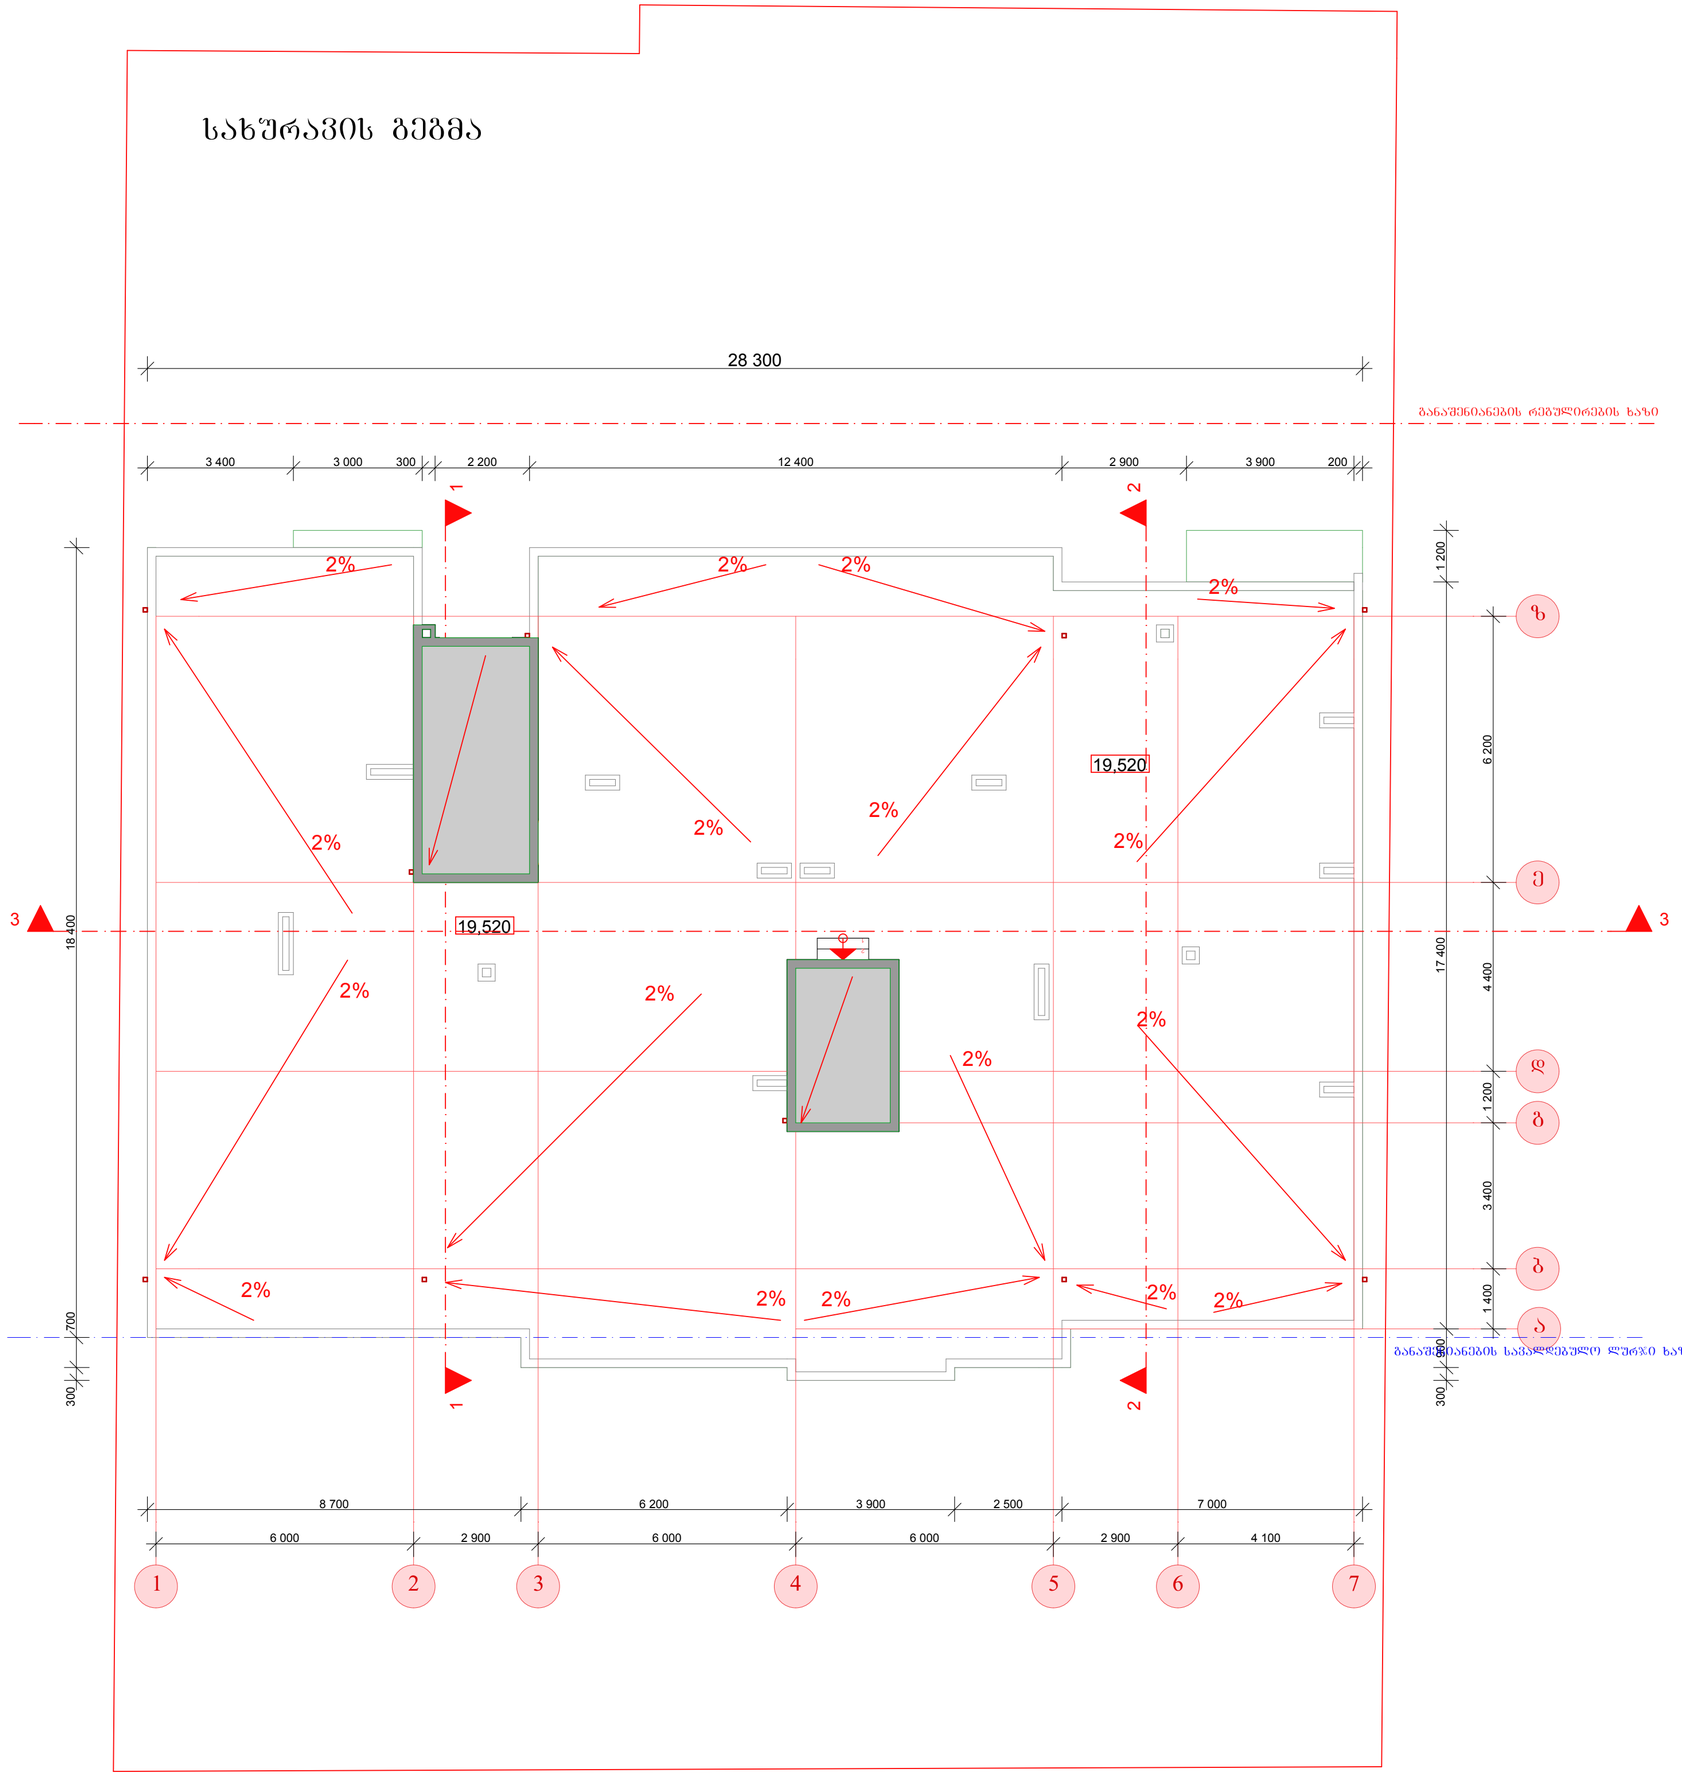

არქიტექტურული ნაწილი

ტექნიკურ ეკონომიკური მაჩვენებლები
19.520 ნიშნულზე

1	ლიფტ.სამან.				7.9 მ²
2	კიბის უჯ.-ბი				13.8 მ²

შენიშვნები:

1. ყველა ზომები მოცემულია მმ-ში

აიროგითი აღნიშვნები:

19,520 იატაკის ნიშნული გეგმაზე

რიგელის ხაზი

მინიშნება გადიდებულ დეტალზე

ზ ღერძის ხაზი

3 3 ჭრილის ხაზი

BAZITI LTD


საპროექტო ორგანიზაცია
შპს "ბაზიტი" ს.კ. 40022506

თანამდებობა	გვარი	ხელმოწერა
დირექტორი	მ.ალიბეგაშვილი	
არ. მთ. არძ	მ. კვესელავა	
დაამუშავა	ზ. ლოლაშვილი	

სახურავის გეგმა
მ. 1:100

მასშტაბი	ფორმატი	სტადია	ფურცელი	ფურც-ბი
1:100	A-2	მპ		

დაკავებულობის სართულის გეგმა -2.880 ნიშნულზე

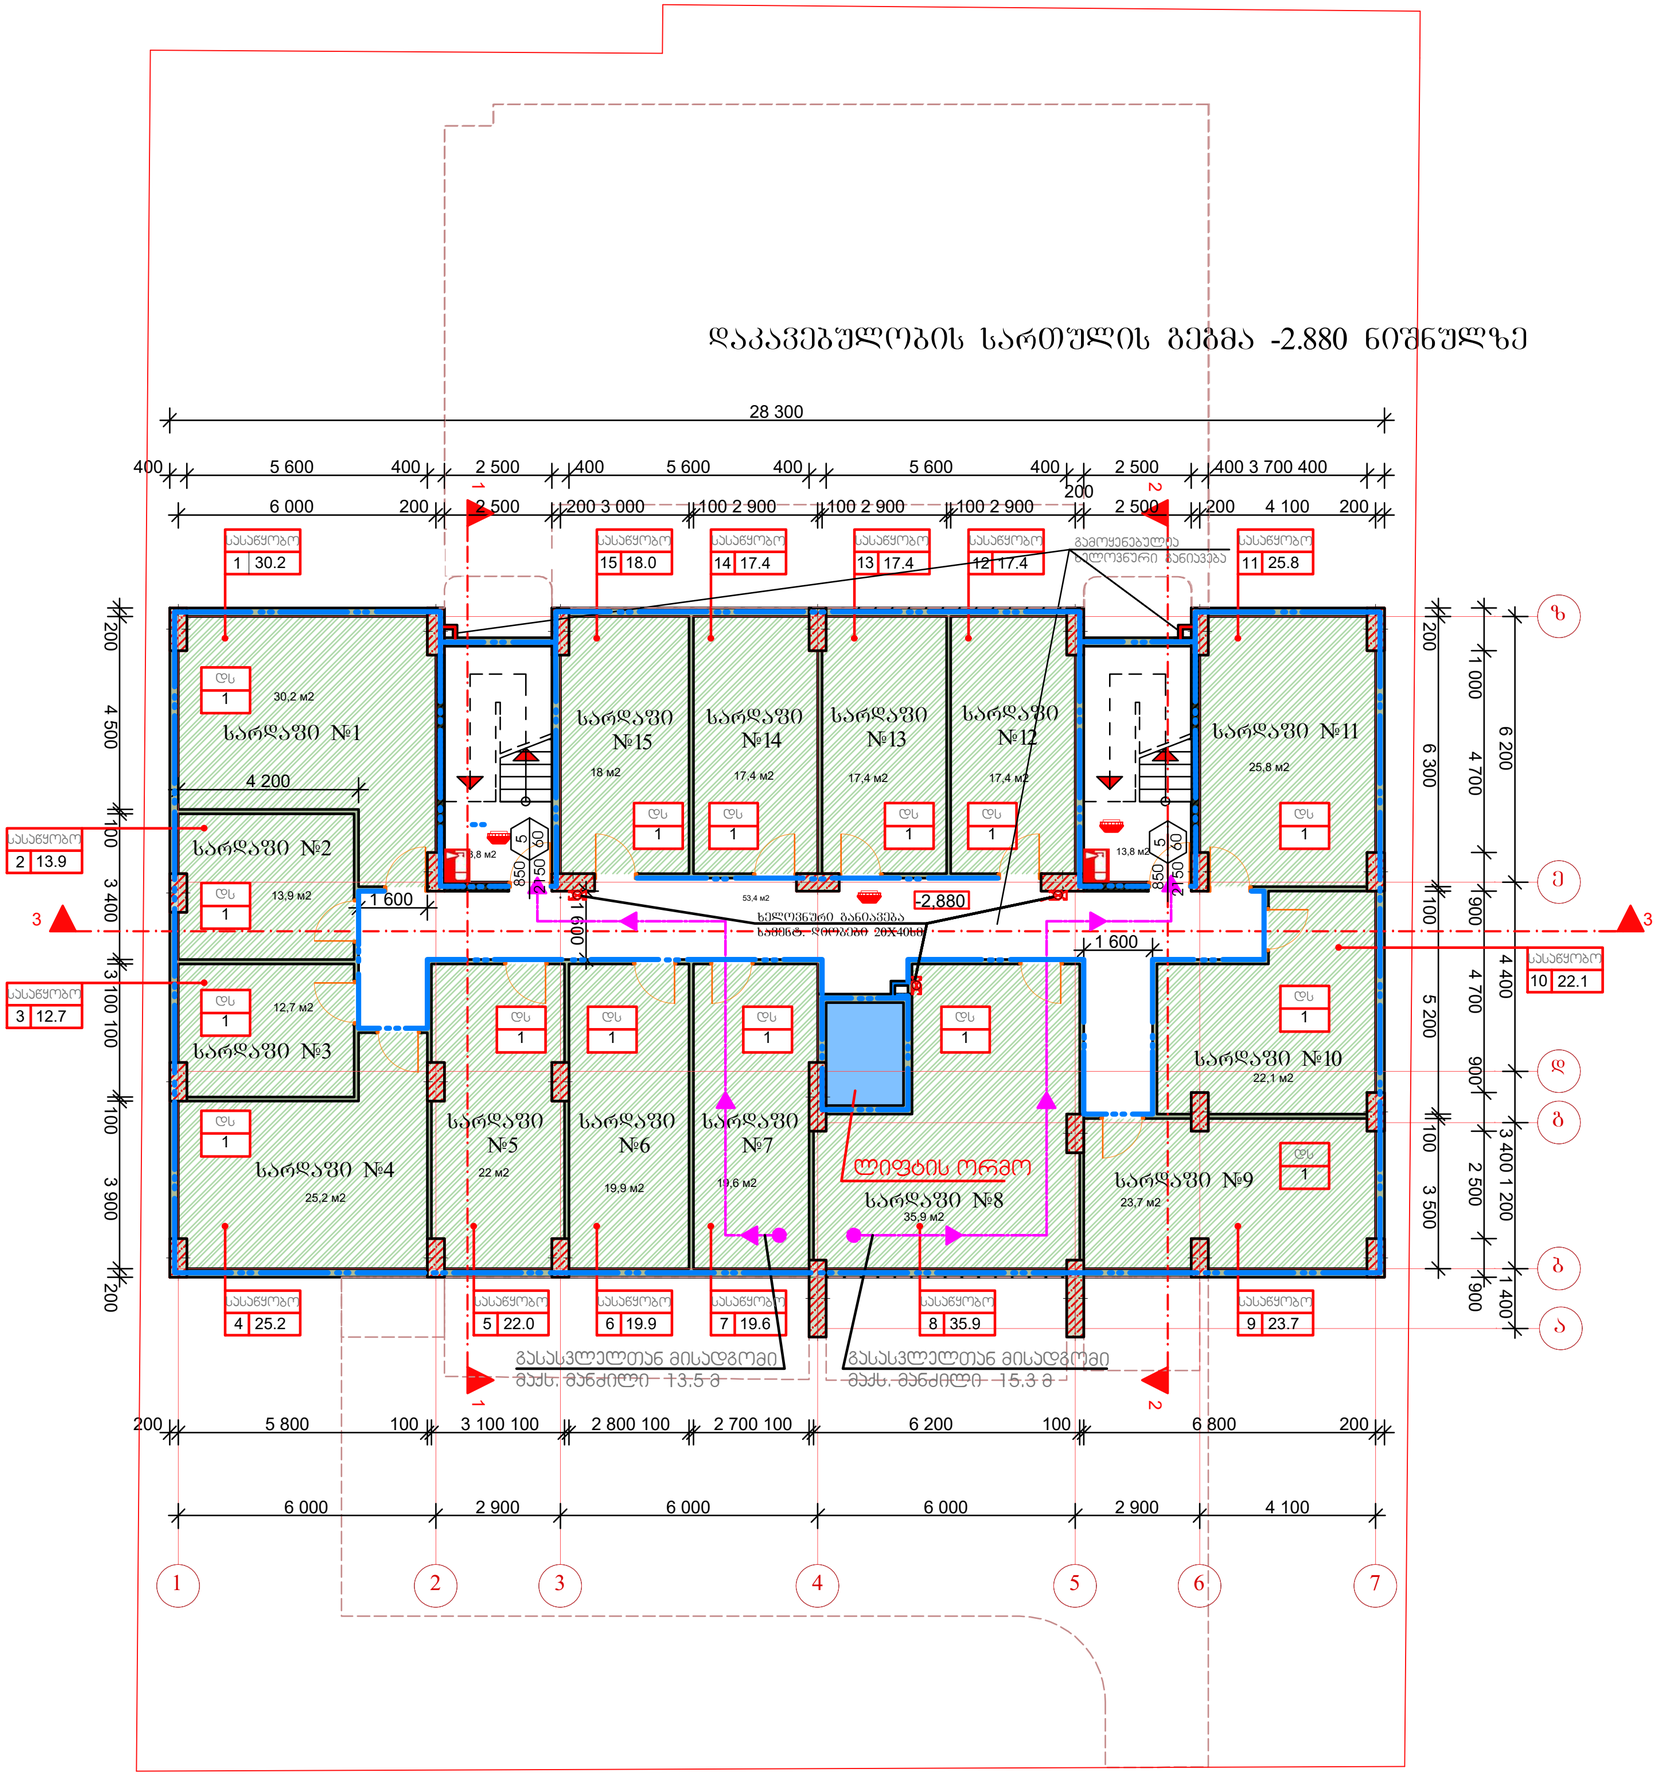

არქიტექტურული ნაწილი

ტექნიკურ ეკონომიკური მაჩვენებლები -2.880 ნიშნულზე

№	დასახელება		საერთო ფართი
1	სარდაფი №1		30.2 მ²
2	სარდაფი №2		13.9 მ²
3	სარდაფი №3		12.7 მ²
4	სარდაფი №4		25.2 მ²
5	სარდაფი №5		22.0 მ²
6	სარდაფი №6		19.9 მ²
7	სარდაფი №7		19.6 მ²
8	სარდაფი №8		35.9 მ²
9	სარდაფი №9		23.7 მ²
10	სარდაფი №10		22.1 მ²
11	სარდაფი №11		25.8 მ²
12	სარდაფი №12		17.4 მ²
13	სარდაფი №13		17.4 მ²
14	სარდაფი №14		17.4 მ²
15	სარდაფი №15		18.0 მ²
16	სადარბაზო		53.4 მ²
17	კიბის უჯ.-ბი		27.6 მ²

შენიშვნები:

1. ყველა ზომები მოცემულია მმ-ში

პირობითი აღნიშვნები:

-2,880 იატაკის ნიშნული გეგმაზე

რიგელის ხაზი

მინიშნება გადიდებულ დეტალზე

ღერძის ხაზი

ჭრილის ხაზი

რკ. ბეტონის მონოლით. კედელი

BAZITI LTD


საპროექტო ორგანიზაცია
შპს "ბაზიტი" ს.კ. 40022506

თანამდებობა	გვარი	ხელმოწერა
დირექტორი	მ.ალიბეგაშვილი	
პრ. მთ. არქ	მ. კვესელავა	
დაამუშავა	ზ. ლოლაშვილი	

სარდაფის სართულის გეგმა -2.880 ნიშნულზე
მ. 1:100

მასშტაბი	ფორმატი	სტადია	ფურცელი	ფურც-ბი
1:100	A-2	მპ		

დაკავებულობის გეგმა 0.000 ნიშნულზე

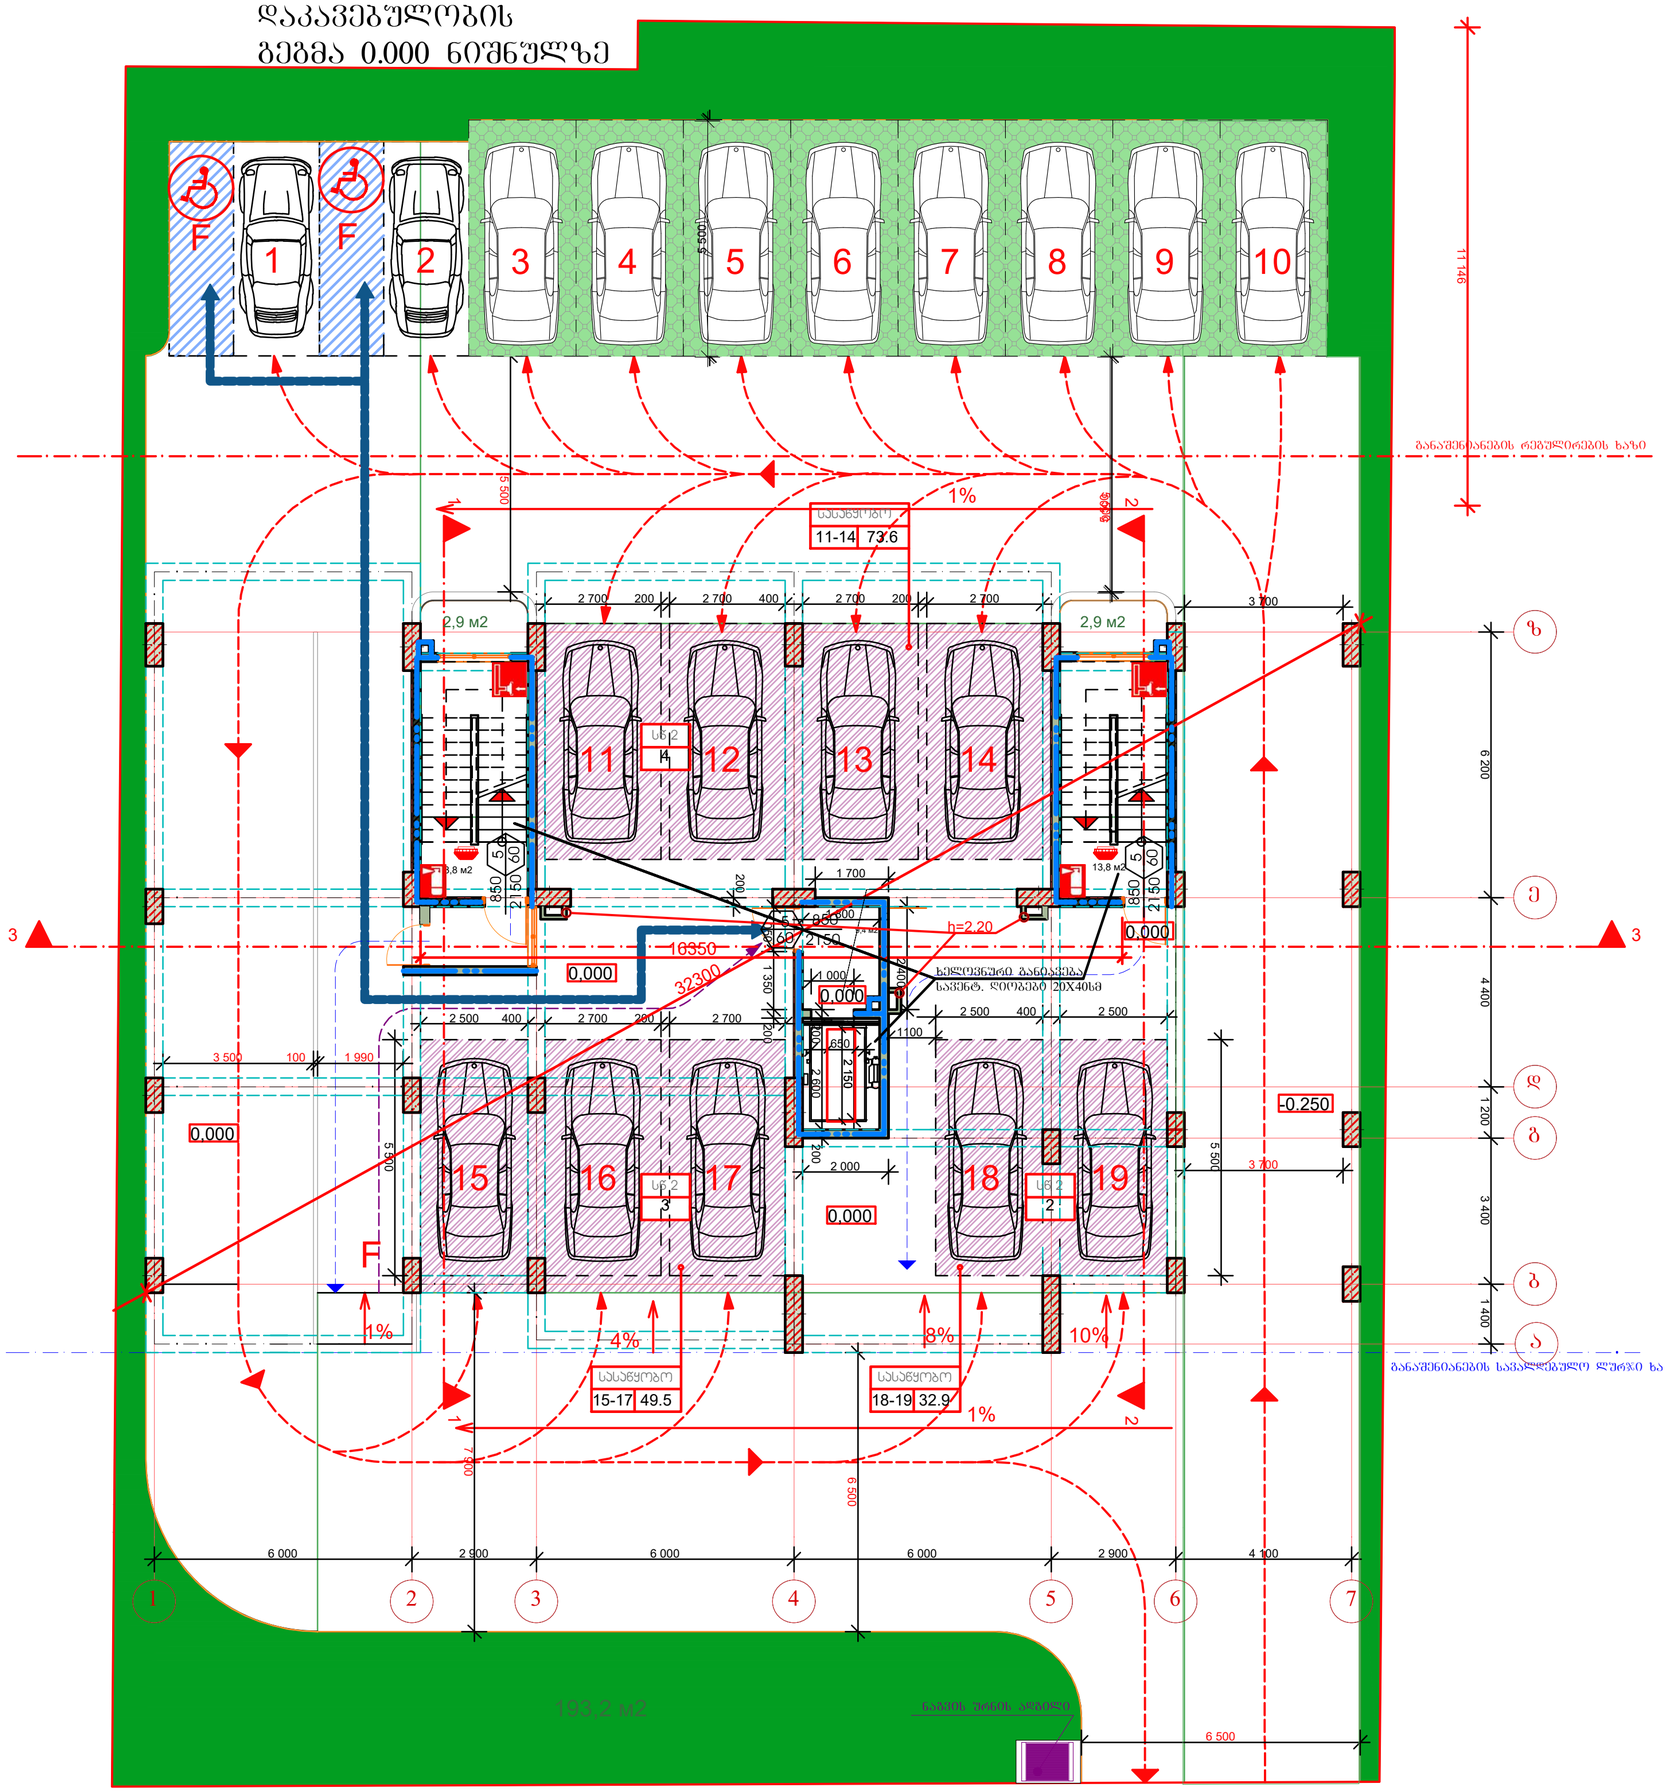

არქიტექტურული ნაწილი

ტექნიკურ ეკონომიკური მაჩვენებლები
0.000 ნიშნულზე

№	დასახელება	საცხ. ფართი	საზაფხ. ფართი	ტიხრ. ფართი	საერთო ფართი
1	სადარბაზო				9.4 მ²
2	კიბის უჯ.-ბი				27.6 მ²

შენიშვნები:

1. ყველა ზომები მოცემულია მმ-ში

ბრუნტის ცხაურა მოპირკეთების ზედაპირი გამწვანებული გაზონით

პირობითი აღნიშვნები:

0.000 იატაკის ნიშნული გეგმაზე

რიგების ხაზი

მინიშნება გადიდებულ დეტალზე

ზ ღერძის ხაზი

3 3 ჭრილის ხაზი

რკ. ბეტონის მონოლით. კედელი

BAZITI LTD


საპროექტო ორგანიზაცია
შპს "ბაზიტი" ს.კ. 40022506

თანამდებობა	გვარი	ხელმოწერა
დირექტორი	მ.ალიბეგაშვილი	
პრ. მთ. არძ	მ. კვესელავა	
დაამუშავა	ზ. ლოლაშვილი	

სართულის გეგმა 0.000 ნიშნულზე
მ. 1:100

მასშტაბი	ფორმატი	სტადია	ფურცელი	ფურც-ბი
1:100	A-2	მპ		

დაკავებულობის გეგმა 3.520 ნიშნულზე

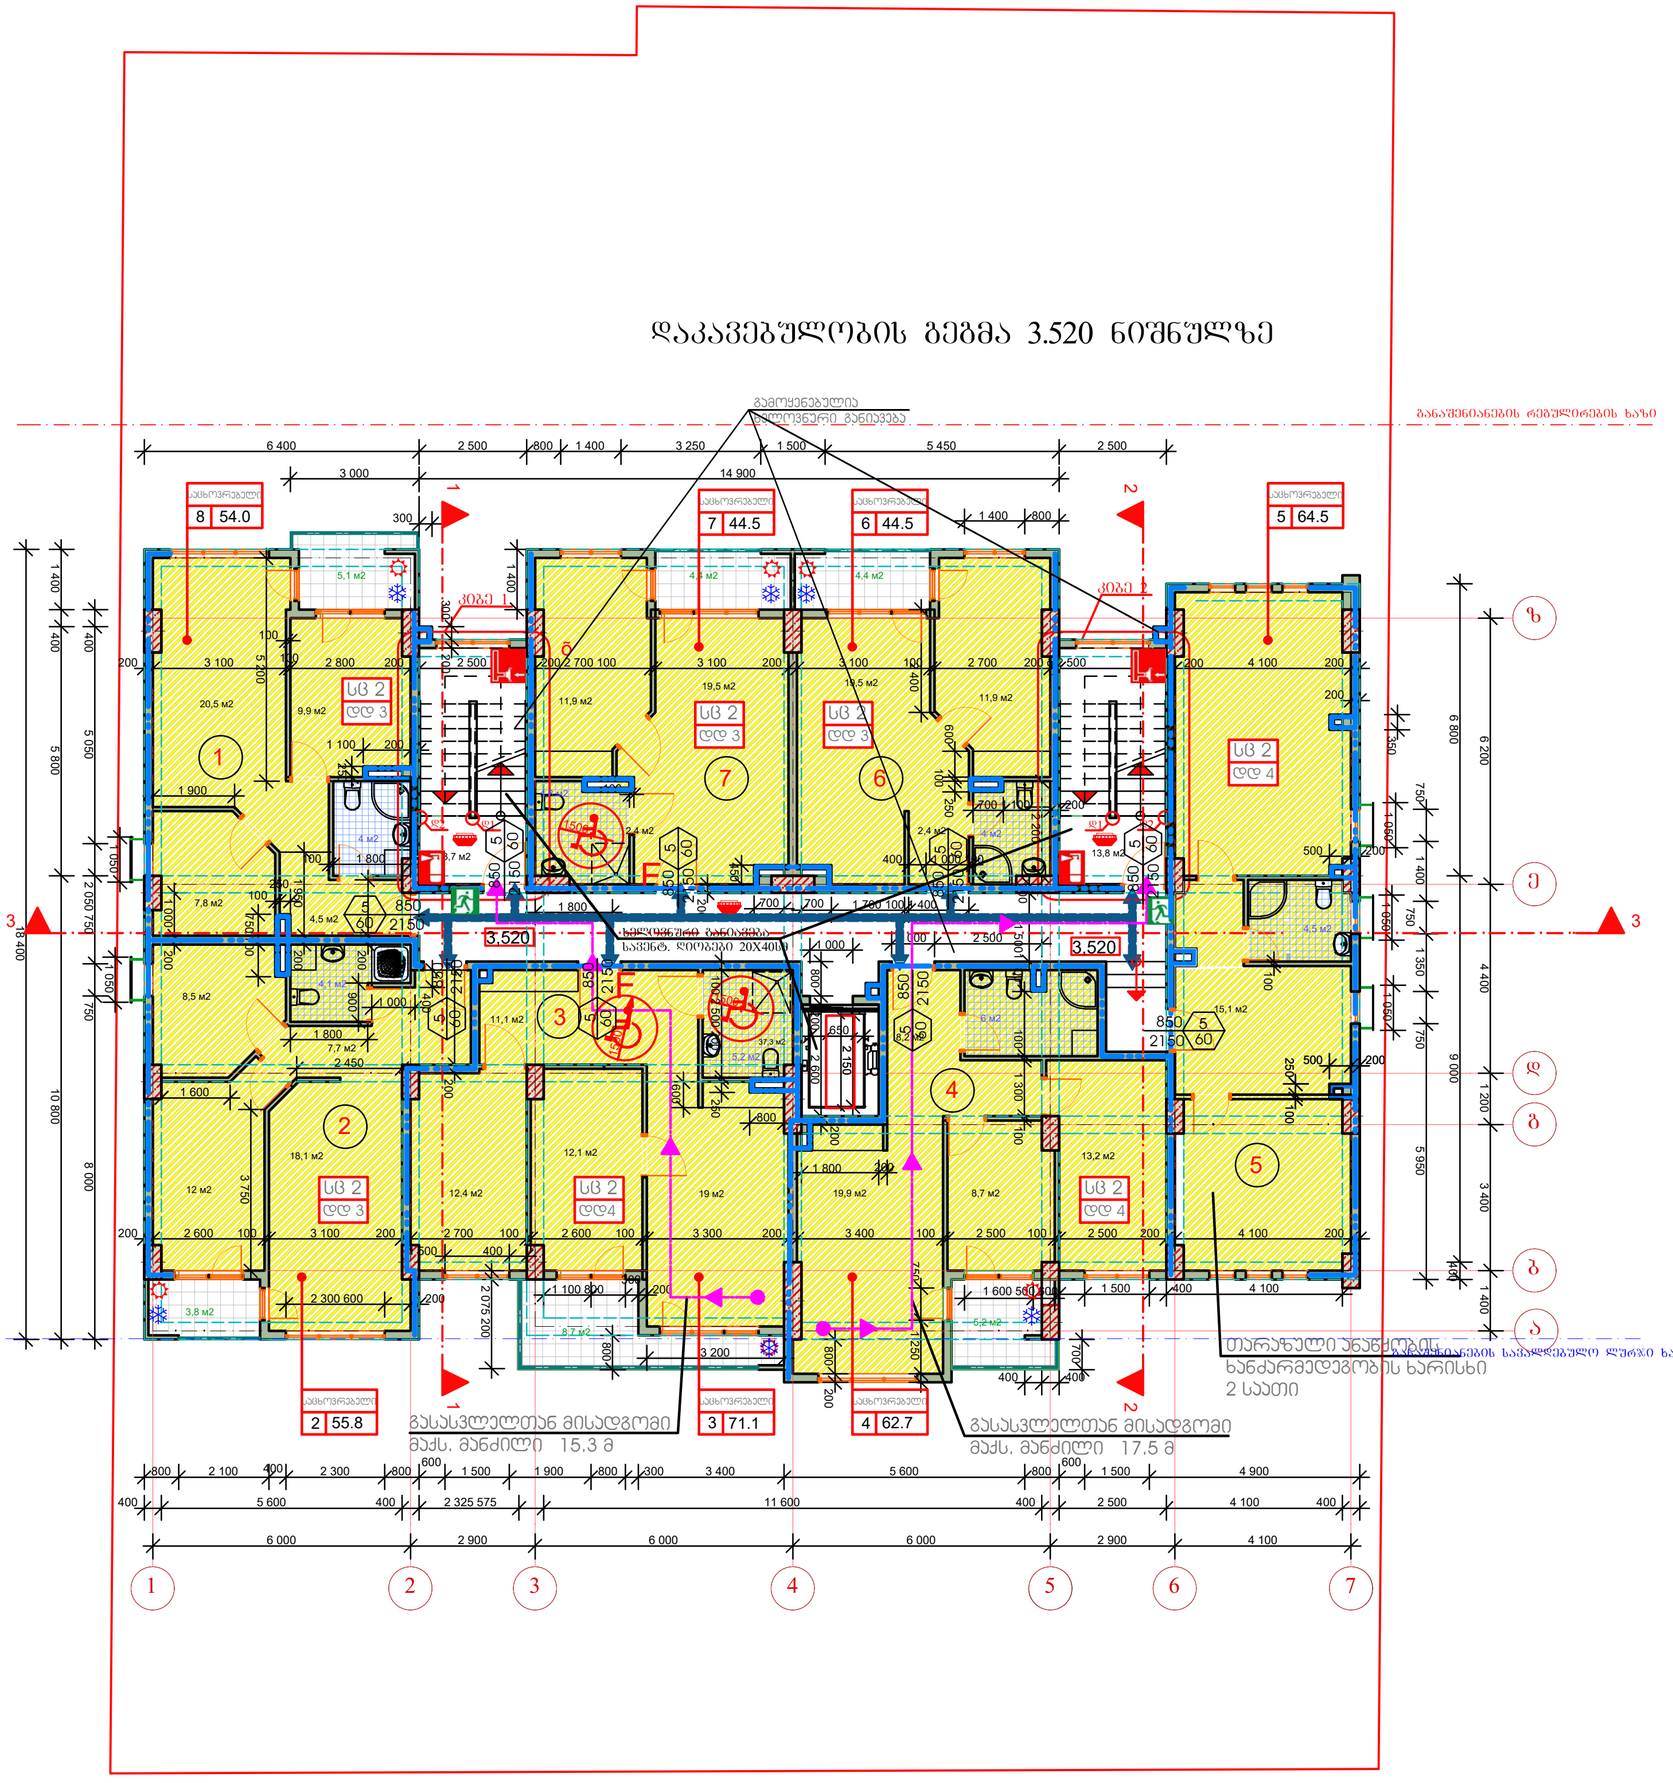

არქიტექტურული ნაწილი

ტექნიკურ ეკონომიკური მაჩვენებლები
3.520 ნიშნულზე

№	დასახელება	საცხ. ფართი	საზაფხ. ფართი	ტიხრ. ფართი	საერთო ფართი
1	ბინა 1	46.7 მ²	5.1 მ²	2.2 მ²	54.0 მ²
2	ბინა 2	50.4 მ²	3.8 მ²	1.6 მ²	55.8 მ²
3	ბინა 3	59.8 მ²	8.7 მ²	2.6 მ²	71.1 მ²
4	ბინა 4	56.0 მ²	5.2 მ²	1.5 მ²	62.7 მ²
5	ბინა 5	33.2 მ²		1.7 მ²	39.3 მ²
6	ბინა 6	37.9 მ²	4.4 მ²	2.2 მ²	44.5 მ²
7	ბინა 7	37.9 მ²	4.4 მ²	2.2 მ²	44.5 მ²
8	სადარბაზო				37.3 მ²
9	კიბის უჯ.-ბი				27.6 მ²

შენიშვნები:

1. ყველა ზომები მოცემულია მმ-ში

პირობითი აღნიშვნები:

3.520 იატაკის ნიშნული გეგმაზე

რიგელის ხაზი

მინიშნება გადიდებულ დეტალზე

ღერძის ხაზი

ჭრილის ხაზი

რკ. ბეტონის მონოლით. კედელი

BAZITI LTD


საპროექტო ორგანიზაცია
შპს "ბაზიტი" ს.კ. 40022506

თანამდებობა	გვარი	ხელმოწერა
დირექტორი	მ.ალიბეგაშვილი	
პრ. მთ. არქ	მ. კვესელავა	
დაამუშავა	ზ. ლოლაშვილი	

სართულის გეგმა 3.520 ნიშნულზე
მ. 1:100

მასშტაბი	ფორმატი	სტადია	ფურცელი	ფურც-ბი
1:100	A-2	მპ		

დაკავებულობის გეგმა 6.720 ნიშნულზე

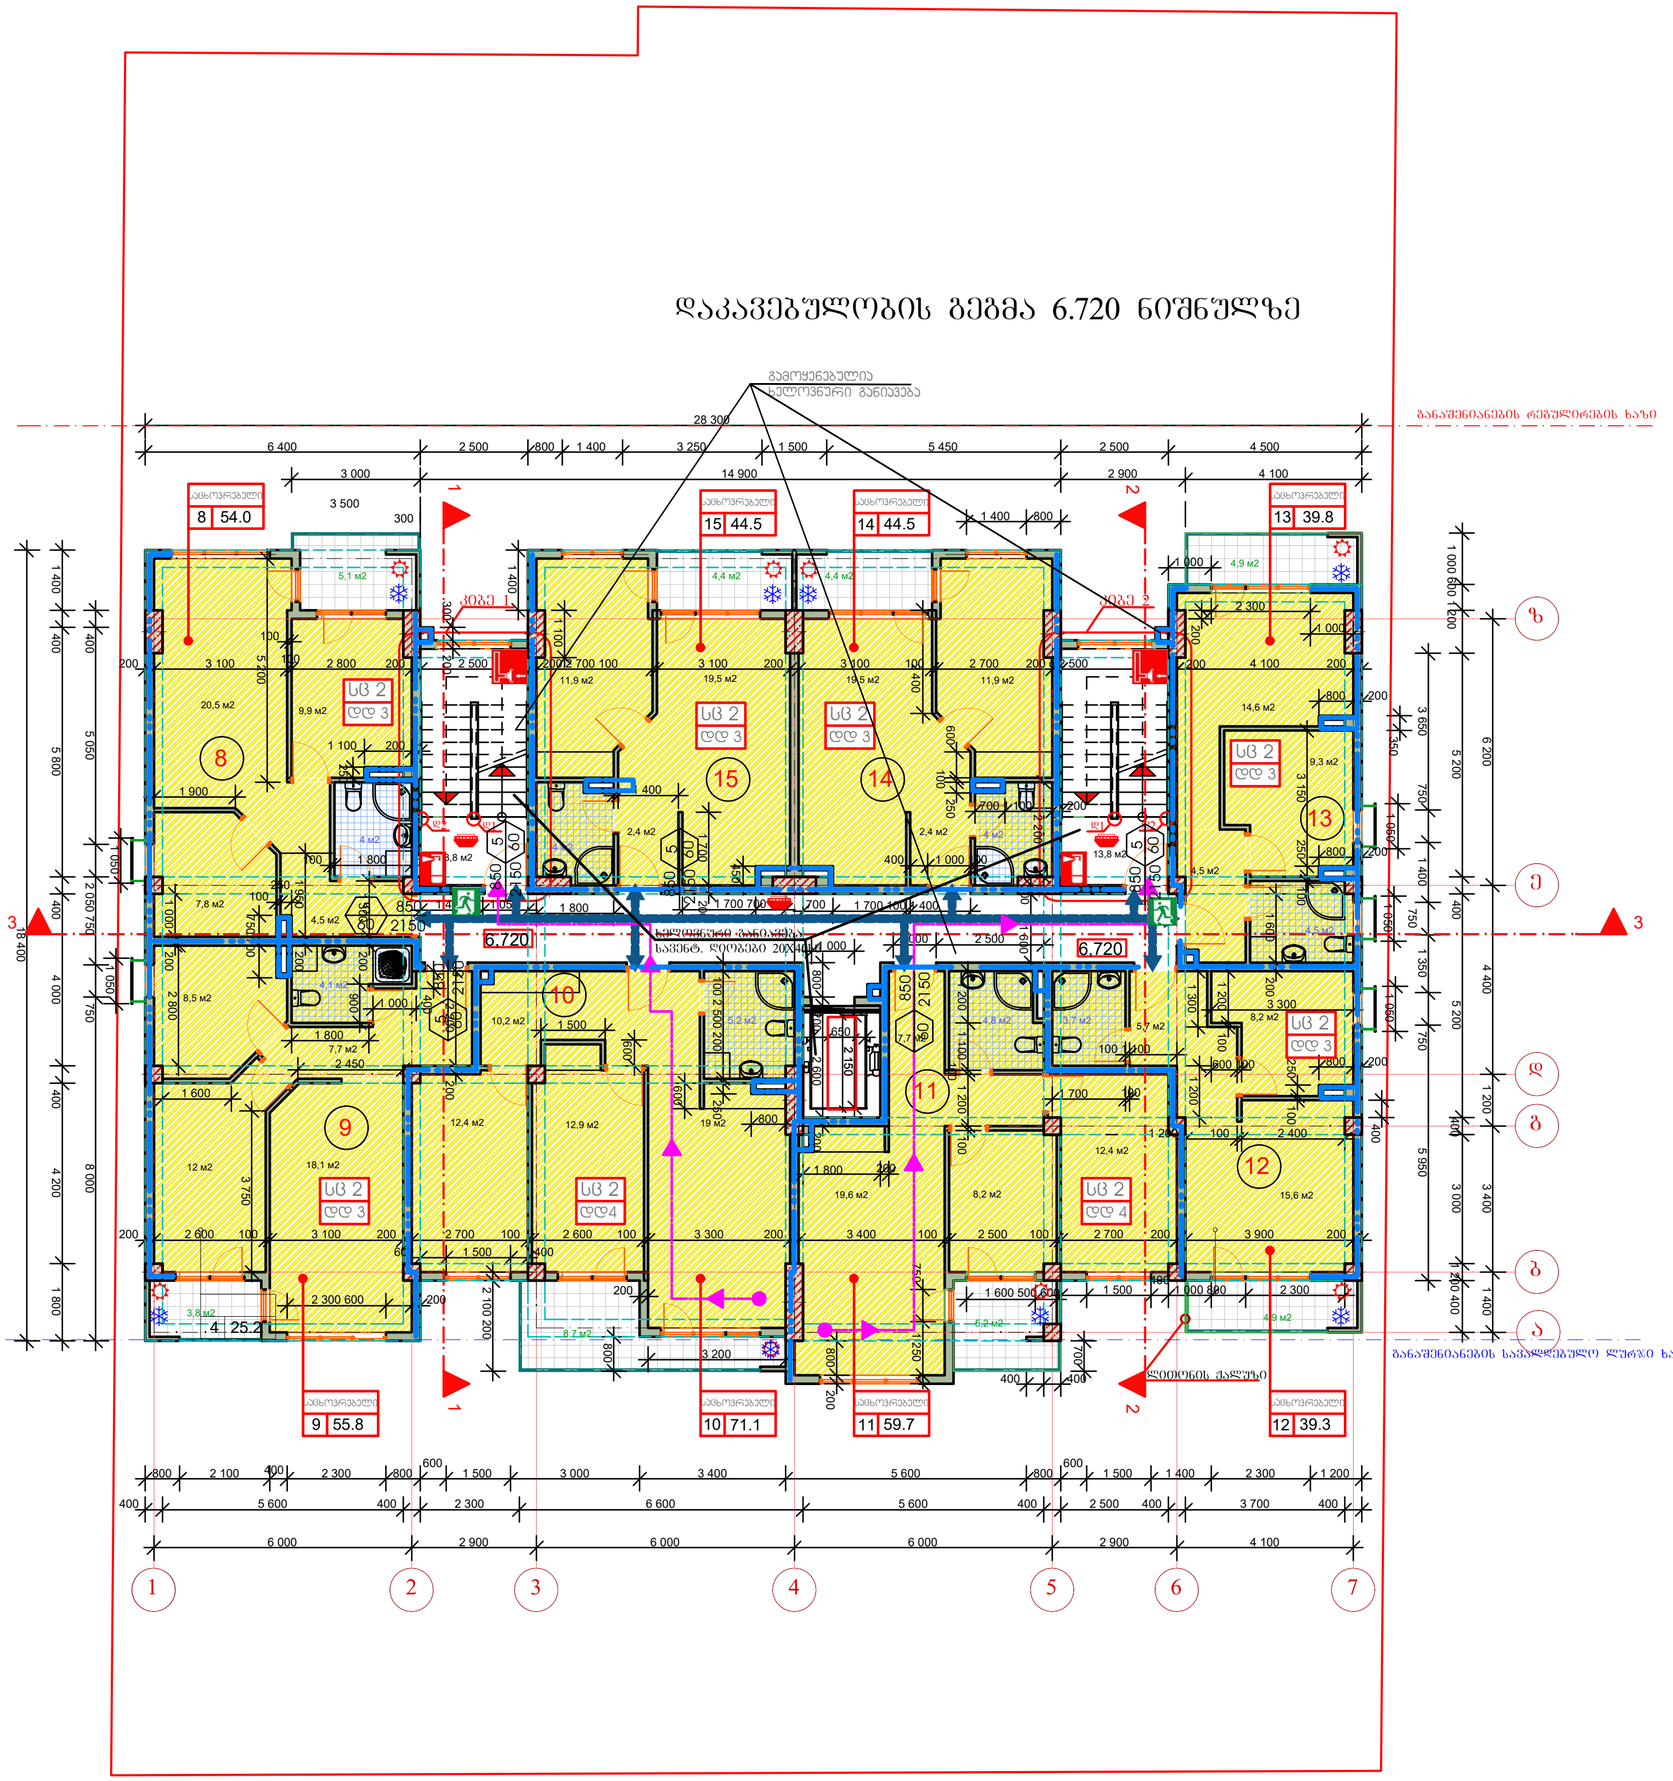

არქიტექტურული ნაწილი

ტექნიკურ ეკონომიკური მაჩვენებლები
6.720 ნიშნულზე

№	დასახელება	საცხ. ფართი	საზაფხ. ფართი	ტიხრ. ფართი	საერთო ფართი
1	ბინა 8	46.7 მ²	5.1 მ²	2.2 მ²	54.0 მ²
2	ბინა 9	50.4 მ²	3.8 მ²	1.6 მ²	55.8 მ²
3	ბინა 10	59.8 მ²	8.7 მ²	2.6 მ²	71.1 მ²
4	ბინა 11	52.7 მ²	5.2 მ²	1.8 მ²	59.7 მ²
5	ბინა 12	33.2 მ²	4.9 მ²	1.7 მ²	39.3 მ²
6	ბინა 13	33.0 მ²	4.9 მ²	1.9 მ²	39.8 მ²
7	ბინა 14	37.9 მ²	4.4 მ²	2.2 მ²	44.5 მ²
8	ბინა 15	37.9 მ²	4.4 მ²	2.2 მ²	44.5 მ²
9	საძარბაზრ				34.6 მ²
10	კიბის უჯ.-ბი				27.6 მ²

შენიშვნები:

1. ყველა ზომები მოცემულია მმ-ში

პირობითი აღნიშვნები:

6.720 იატაკის ნიშნული გეგმაზე

რიბელის ხაზი

მინიშნება გადიდებულ დეტალზე

ღერძის ხაზი

3 3 ჭრილის ხაზი

BAZITI LTD


საპროექტო ორგანიზაცია
შპს "ბაზიტი" ს.კ. 40022506

თანამდებობა	გვარი	ხელმოწერა
დირექტორი	მ.ალიბეგაშვილი	
პრ. მთ. არქ	მ. კვესელავა	
დაამუშავა	ზ. ლოლაშვილი	

სართულის გეგმა 6.720 ნიშნულზე
მ. 1:100

მასშტაბი	ფორმატი	სტადია	ფურცელი	ფურც-ბი
1:100	A-2	მპ		

დაკავებულობის გეგმა 9.920 ნიშნულზე

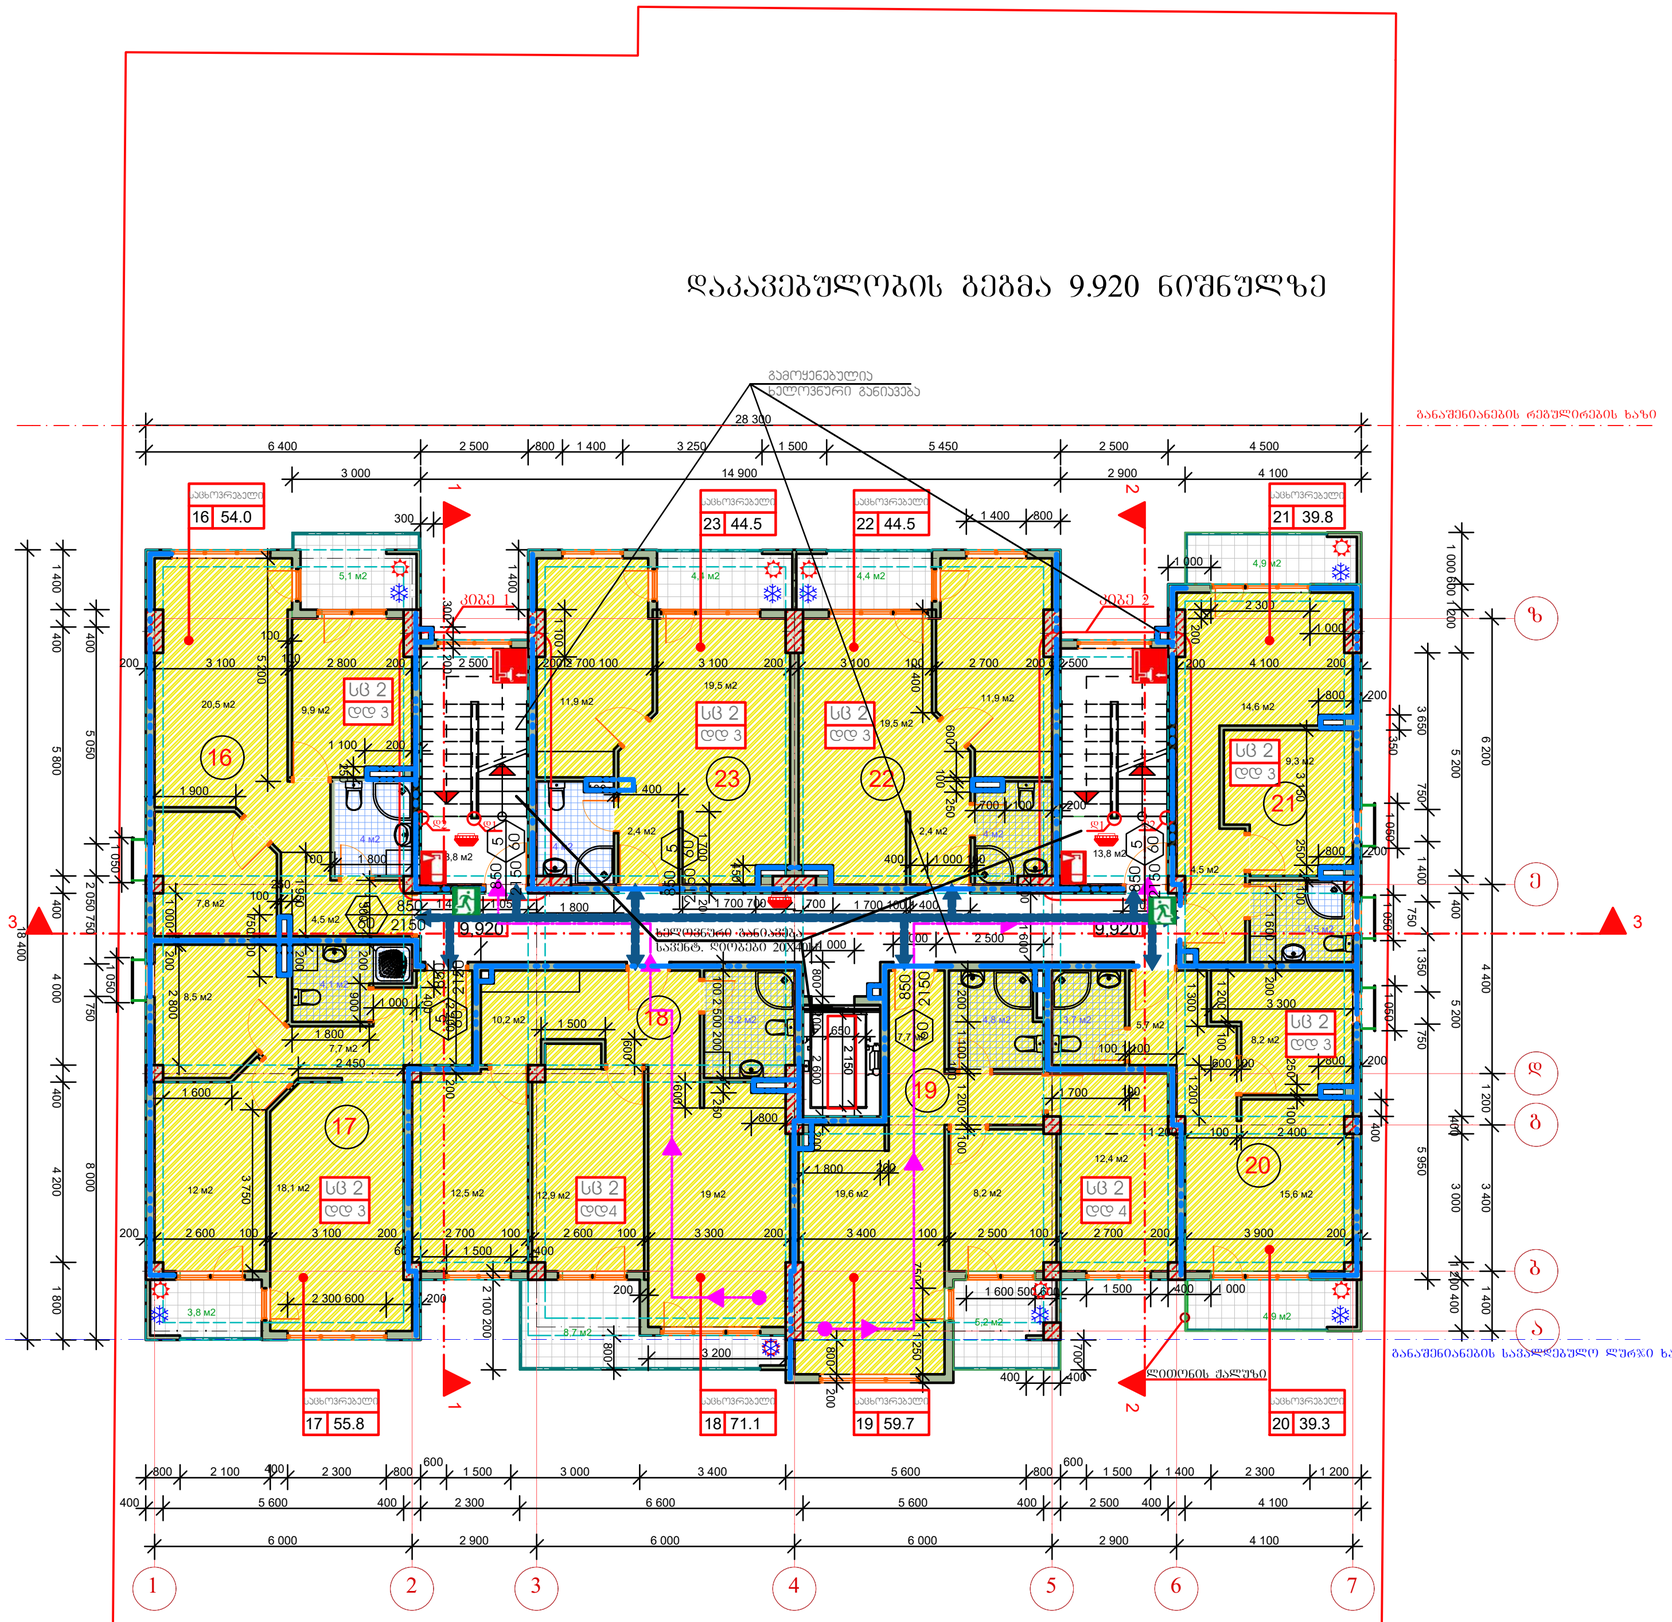

არქიტექტურული ნაწილი

ტექნიკურ ეკონომიკური მაჩვენებლები
9.920 ნიშნულზე

№	დასახელება	საცხ. ფართი	სახაფხ. ფართი	ტიხრ. ფართი	საერთო ფართი
1	ბინა 16	46.7 მ²	5.1 მ²	2.2 მ²	54.0 მ²
2	ბინა 17	50.4 მ²	3.8 მ²	1.6 მ²	55.8 მ²
3	ბინა 18	59.8 მ²	8.7 მ²	2.6 მ²	71.1 მ²
4	ბინა 19	52.7 მ²	5.2 მ²	1.8 მ²	59.7 მ²
5	ბინა 20	33.2 მ²	4.9 მ²	1.7 მ²	39.3 მ²
6	ბინა 21	33.0 მ²	4.9 მ²	1.9 მ²	39.8 მ²
7	ბინა 22	37.9 მ²	4.4 მ²	2.2 მ²	44.5 მ²
8	ბინა 23	37.9 მ²	4.4 მ²	2.2 მ²	44.5 მ²
9	სადარბაზო				34.6 მ²
10	კიბის უჯ.-ბი				27.6 მ²

შენიშვნები:

1. ყველა ზომები მოცემულია მმ-ში

პიროგითი აღნიშვნები:

9.920 იატაკის ნიშნული გეგმაზე

რიბელის ხაზი

მინიშნება გადიდებულ დეტალზე

ზ ღერძის ხაზი

3 3 ჭრილის ხაზი

რკ. ბეტონის მონოლით. კედელი

BAZITI LTD


საპროექტო ორგანიზაცია
შპს "ბაზიტი" ს.კ. 40022506

თანამდებობა	გვარი	ხელმოწერა
დირექტორი	მ.ალიბეგაშვილი	
პრ. მთ. არქ	მ. კვესელავა	
დაამუშავა	ზ. ლოლაშვილი	

სართულის გეგმა 9.920 ნიშნულზე
მ. 1:100

მასშტაბი	ფორმატი	სტადია	ფურცელი	ფურც-ბი
1:100	A-2	მპ		

დაკავებულობის გეგმა 13.120 ნიშნულზე

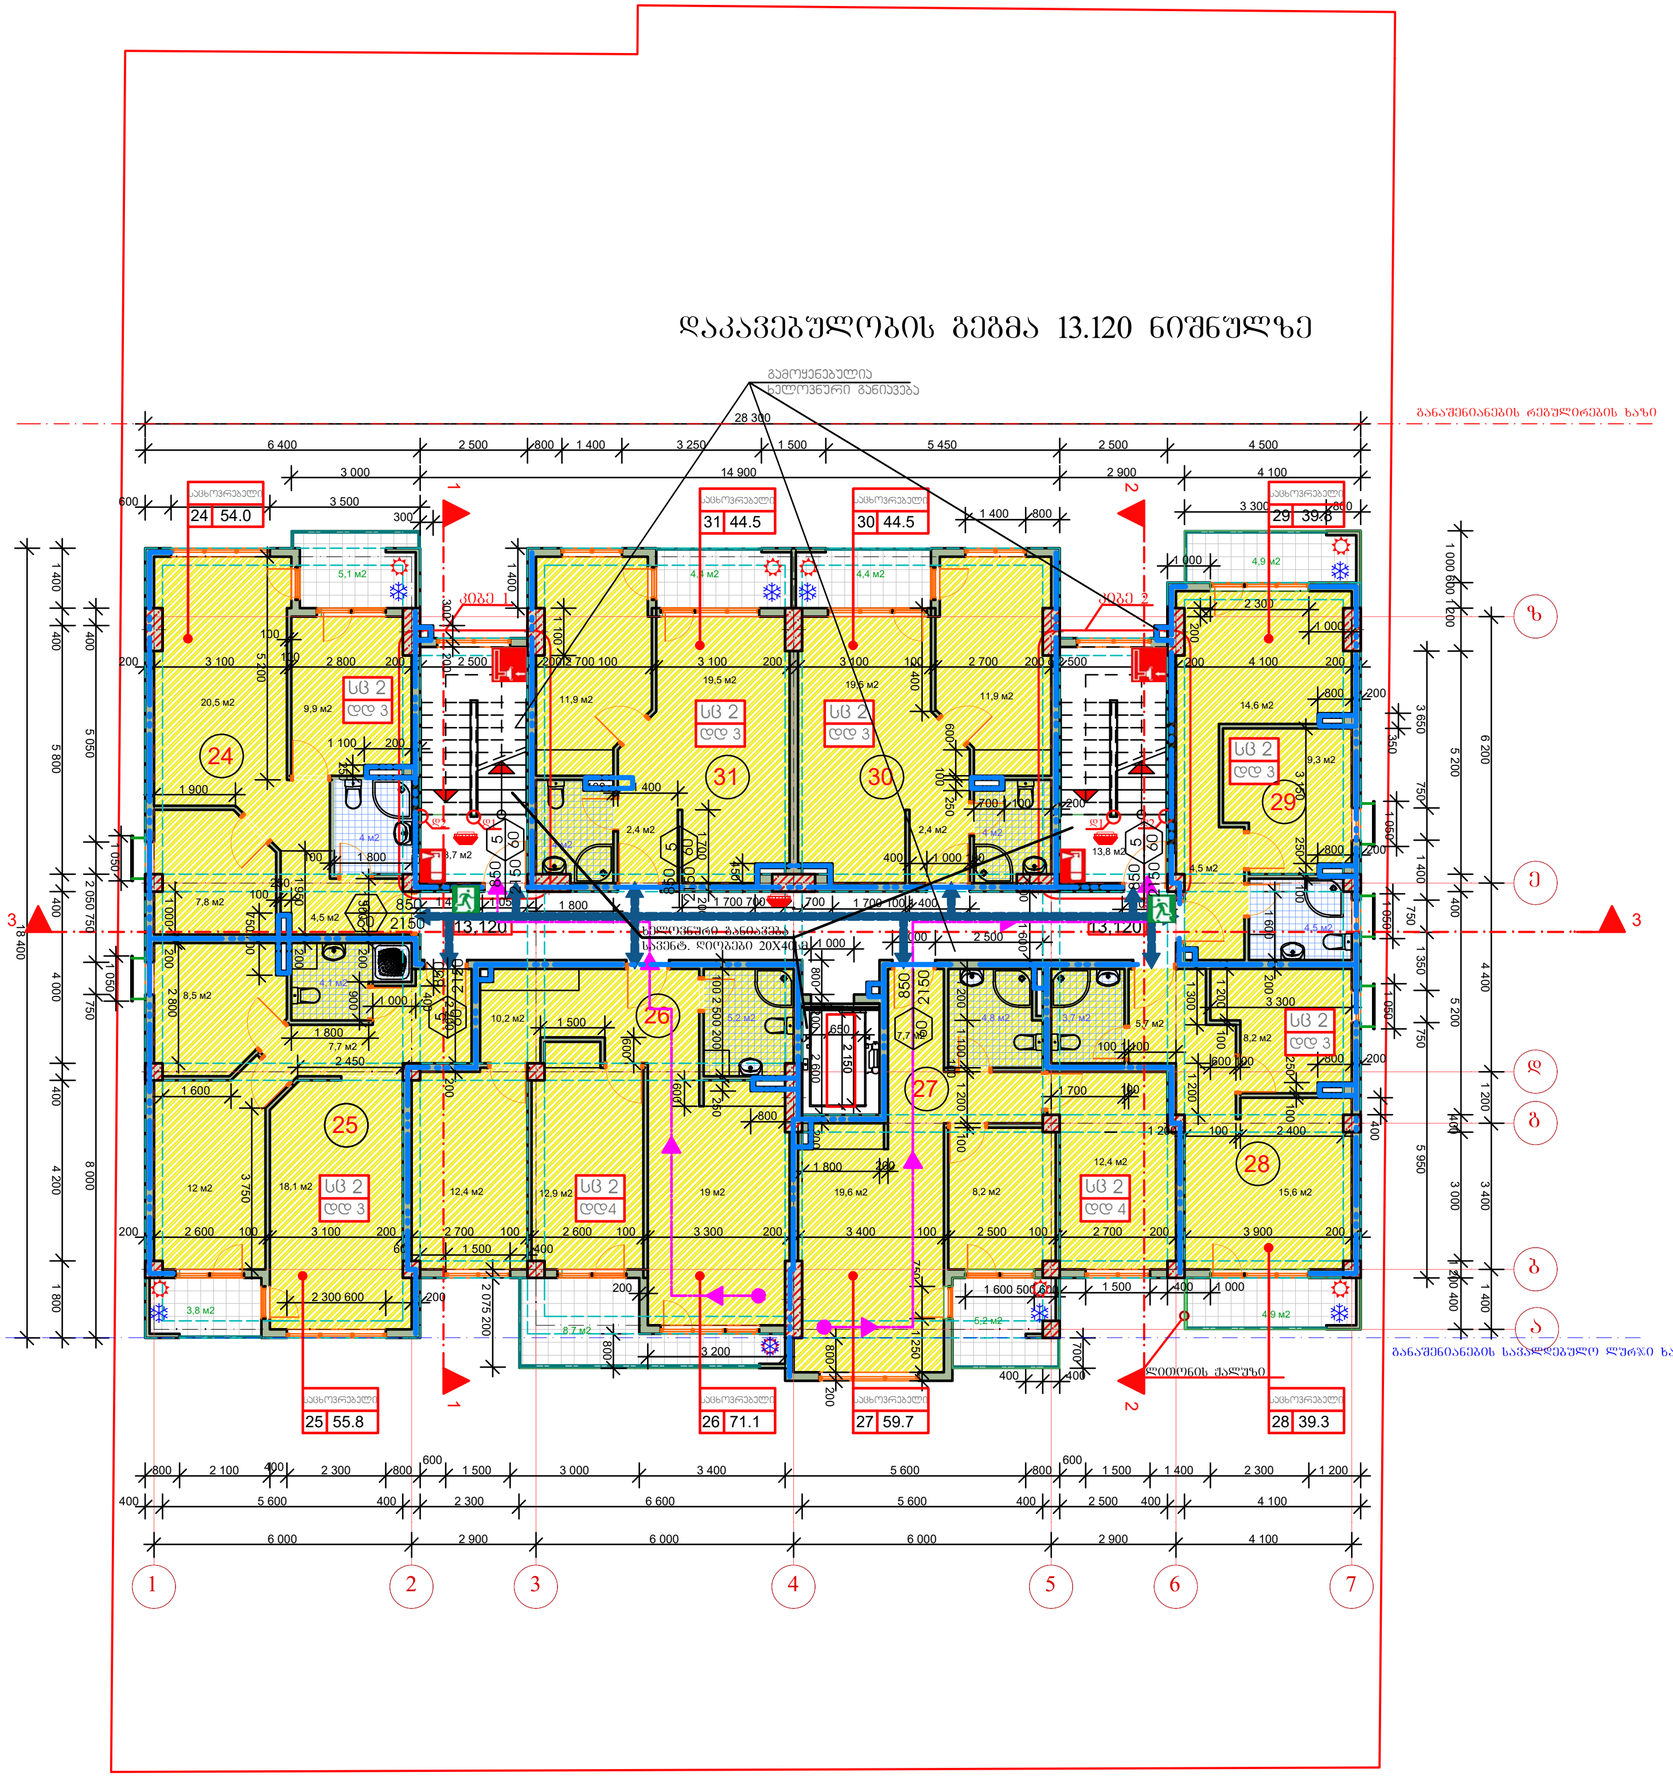

არქიტექტურული ნაწილი

ტექნიკურ ეკონომიკური მაჩვენებლები
13.120 ნიშნულზე

№	დასახელება	საცხ. ფართი	სახაფხ. ფართი	ტიხრ. ფართი	საერთო ფართი
1	ბინა 24	46.7 მ²	5.1 მ²	2.2 მ²	54.0 მ²
2	ბინა 25	50.4 მ²	3.8 მ²	1.6 მ²	55.8 მ²
3	ბინა 26	59.8 მ²	8.7 მ²	2.6 მ²	71.1 მ²
4	ბინა 27	52.7 მ²	5.2 მ²	1.8 მ²	59.7 მ²
5	ბინა 28	33.2 მ²	4.9 მ²	1.7 მ²	39.3 მ²
6	ბინა 29	33.0 მ²	4.9 მ²	1.9 მ²	39.8 მ²
7	ბინა 30	37.9 მ²	4.4 მ²	2.2 მ²	44.5 მ²
8	ბინა 31	37.9 მ²	4.4 მ²	2.2 მ²	44.5 მ²
9	სადარბაზო				34.6 მ²
10	კიბის უჯ.-ბი				27.6 მ²

შენიშვნები:

1. ყველა ზომები მოცემულია მმ-ში

პიროგითი აღნიშვნები:

13.120 იატაკის ნიშნული გეგმაზე

რიგელის ხაზი

მინიშნება გადიდებულ დეტალზე

ზ ღერძის ხაზი

3 3 ჭრილის ხაზი

რკ. ბეტონის მონოლითი. კედელი

BAZITI LTD


საპროექტო ორგანიზაცია
შპს "ბაზიტი" ს.კ. 40022506

თანამდებობა	გვარი	ხელმოწერა
დირექტორი	მ.ალიბეგაშვილი	
პრ. მთ. არქ	მ. კვესელავა	
დაამუშავა	ზ. ლოლაშვილი	

სართულის გეგმა 13.120 ნიშნულზე
მ. 1:100

მასშტაბი	ფორმატი	სტადია	ფურცელი	ფურც-ბი
1:100	A-2	მ.პ		

დაკავებულობის გეგმა 16.320 ნიშნულზე

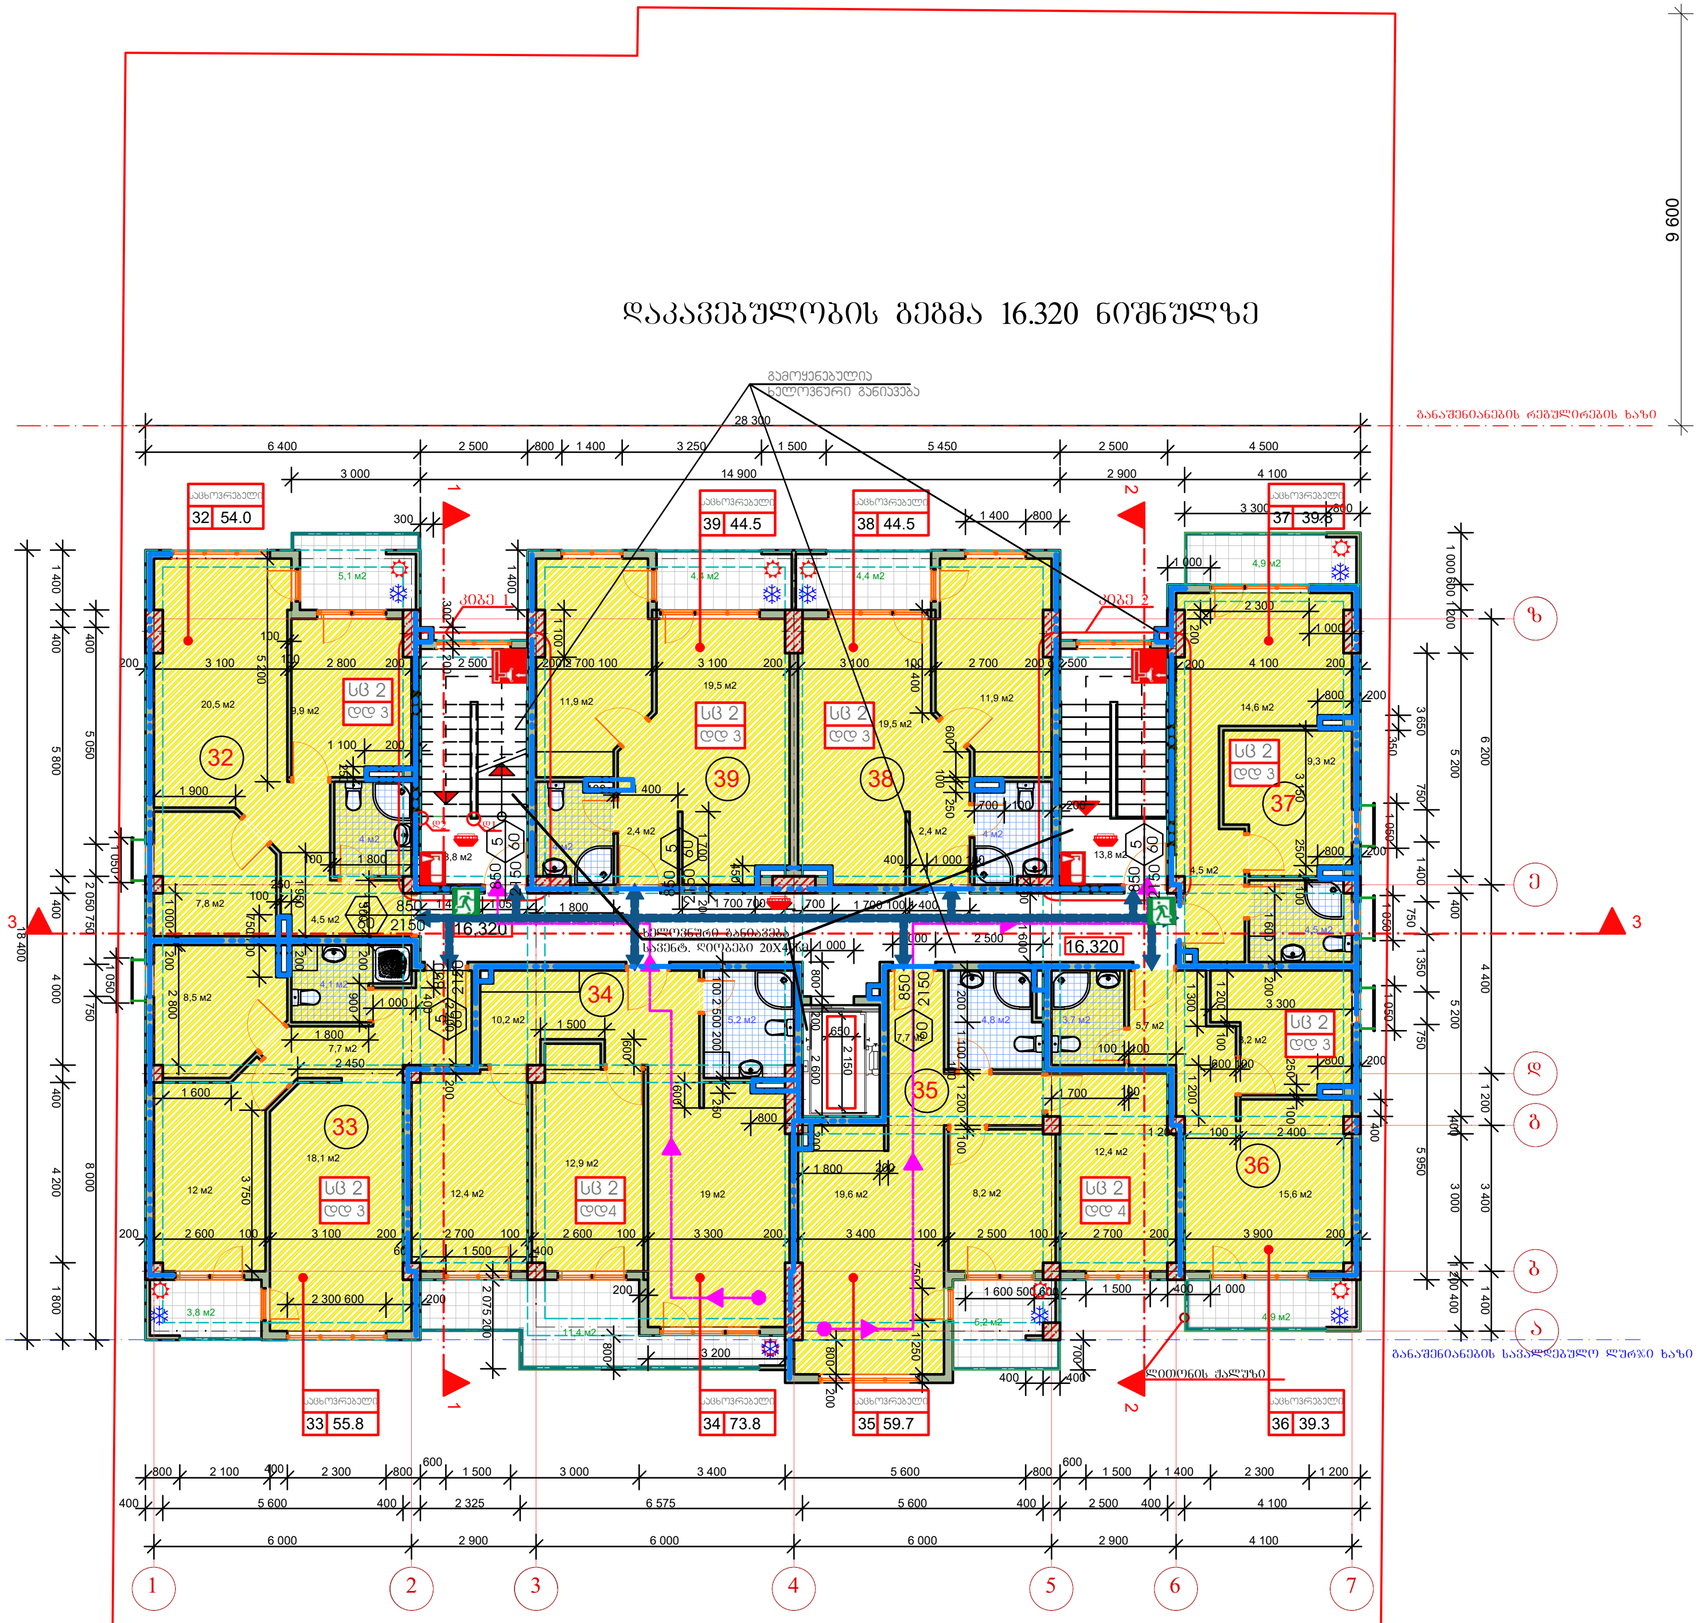

არქიტექტურული ნაწილი

ტექნიკურ ეკონომიკური მაჩვენებლები
16.320 ნიშნულზე

№	დასახელება	საცხ. ფართი	საზაფხ. ფართი	ტიხრ. ფართი	საერთო ფართი
1	ბინა 32	46.7 მ²	5.1 მ²	2.2 მ²	54.0 მ²
2	ბინა 33	50.4 მ²	3.8 მ²	1.6 მ²	55.8 მ²
3	ბინა 34	59.8 მ²	11.4 მ²	2.6 მ²	73.8 მ²
4	ბინა 35	52.7 მ²	5.2 მ²	1.8 მ²	59.7 მ²
5	ბინა 36	33.2 მ²	4.9 მ²	1.7 მ²	39.3 მ²
6	ბინა 37	33.0 მ²	4.9 მ²	1.9 მ²	39.8 მ²
7	ბინა 38	37.9 მ²	4.4 მ²	2.2 მ²	44.5 მ²
8	ბინა 39	37.9 მ²	4.4 მ²	2.2 მ²	44.5 მ²
9	სადარბაზო				34.6 მ²
10	კიბის უჯ.-ბი				27.6 მ²

შენიშვნები:

1. ყველა ზომები მოცემულია მმ-ში

პიროგითი აღნიშვნები:

16,320 იატაკის ნიშნული გეგმაზე

რიგელის ხაზი

მინიშნება გადიდებულ დეტალზე

ზ ღერძის ხაზი

3 3 ჭრილის ხაზი

რკ. ბეტონის მონოლით. კედელი

BAZITI LTD


საპროექტო ორგანიზაცია
შპს "ბაზიტი" ს.კ. 40022506

თანამდებობა	გვარი	ხელმოწერა
დირექტორი	მ.ალიბეგაშვილი	
პრ. მთ. არქ	მ. კვესელავა	
დაამუშავა	ზ. ლოლაშვილი	

სართულის გეგმა 16.320 ნიშნულზე
მ. 1:100

მასშტაბი	ფორმატი	სტადია	ფურცელი	ფურც-ბი
1:100	A-2	მპ		

სამანქანოს გეგმა 19.520 ნიშნულზე

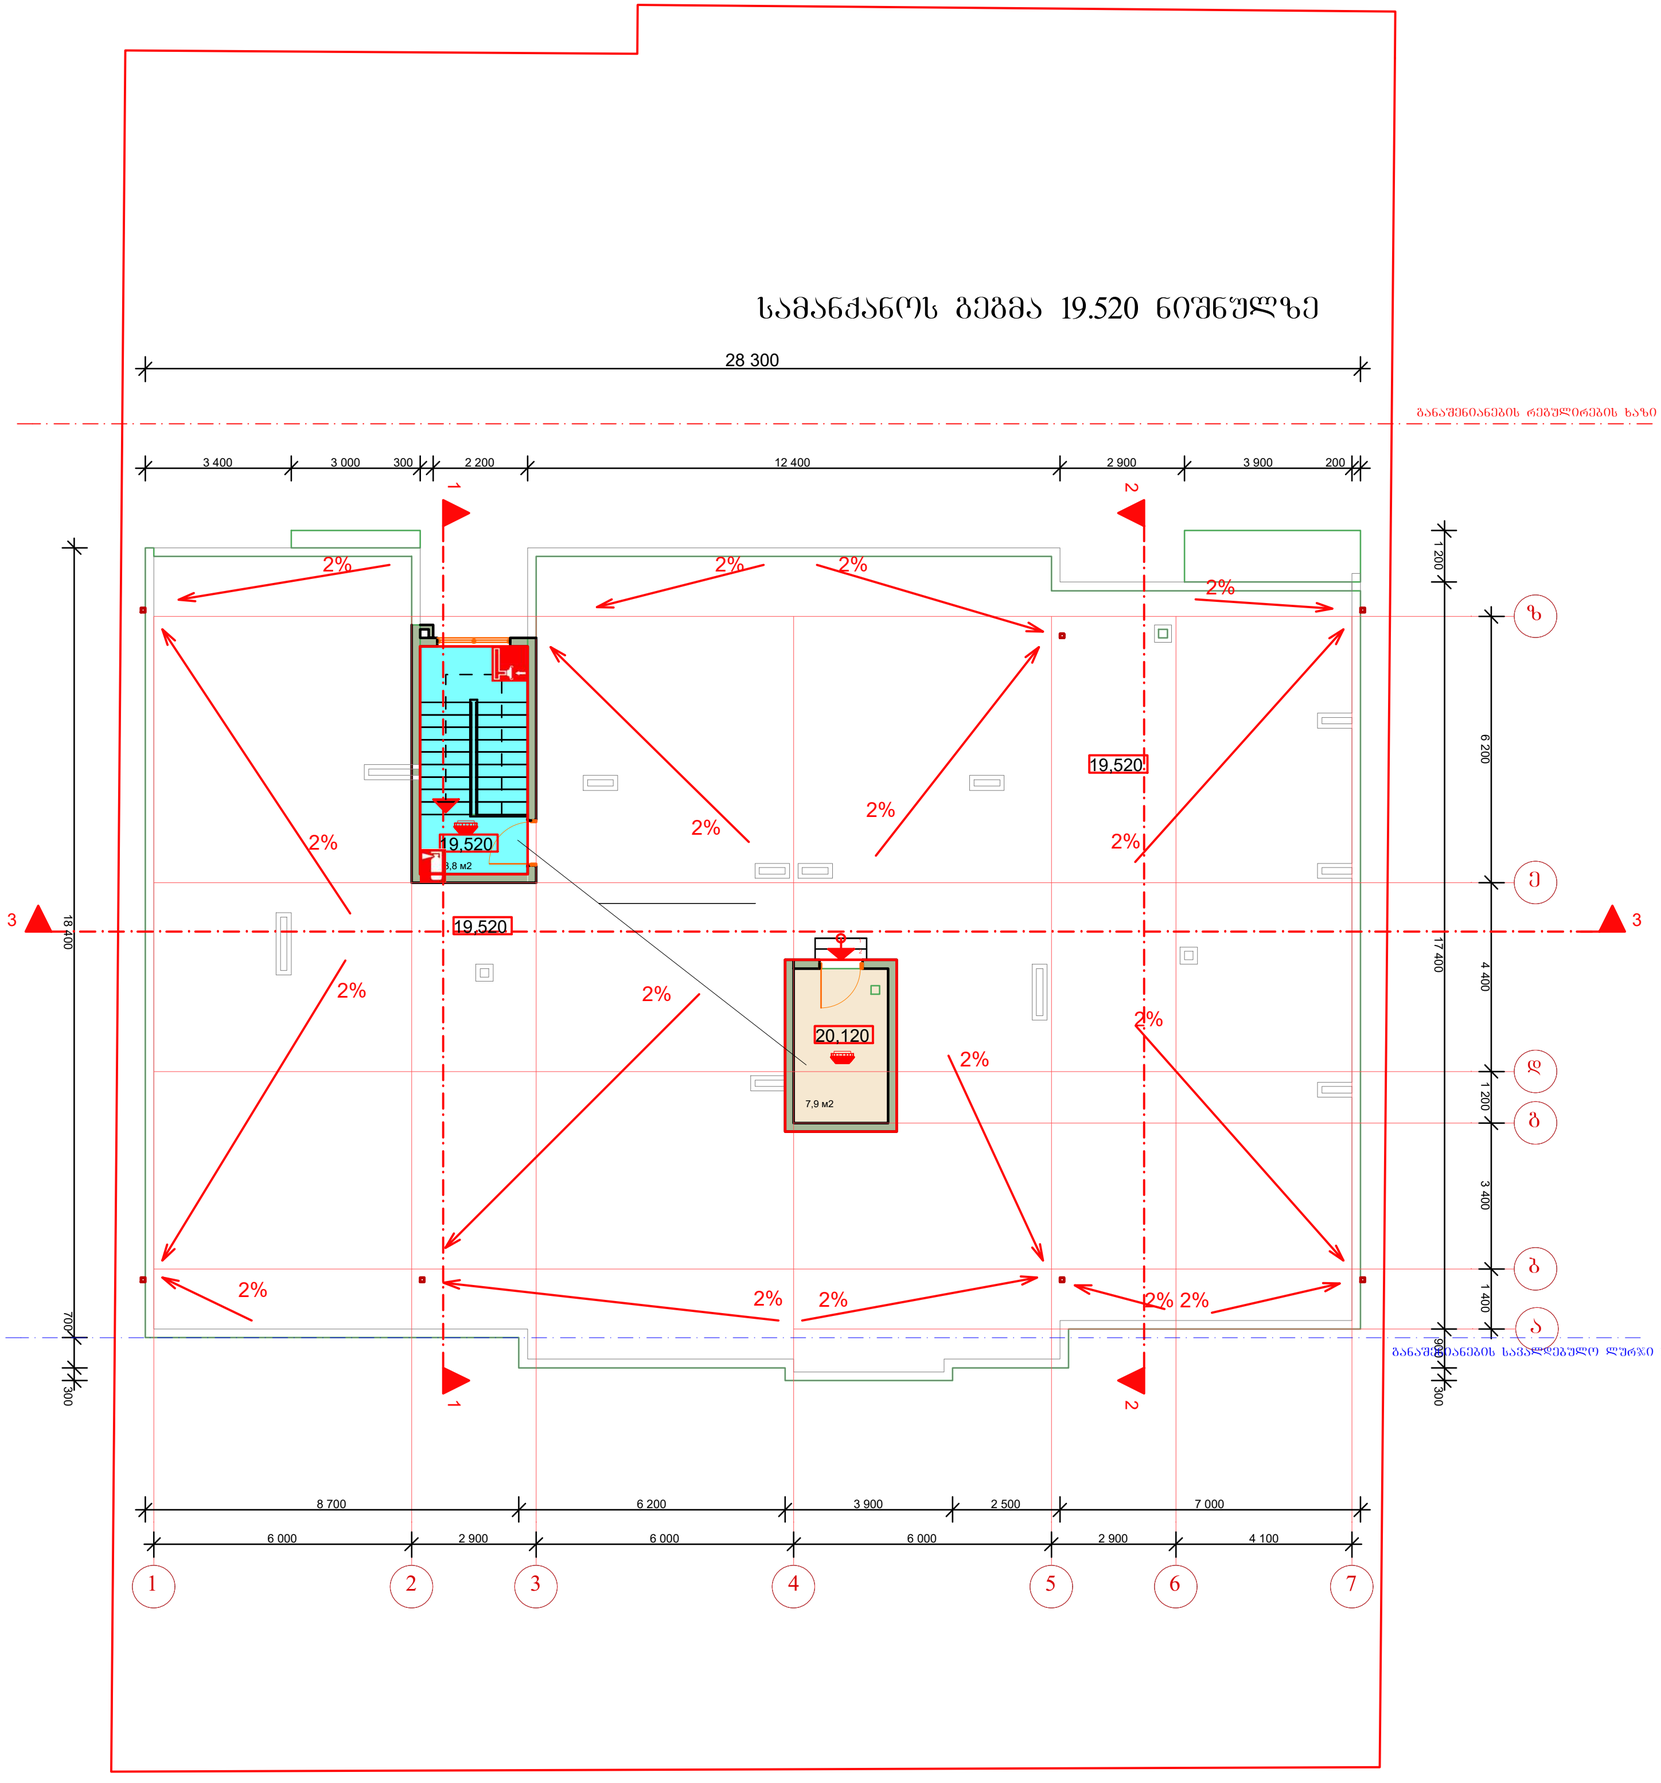

არქიტექტურული ნაწილი

ტექნიკურ ეკონომიკური მაჩვენებლები
19.520 ნიშნულზე

1	ლიფტ.სამან.				7.9 მ²
2	კიბის უჯ.-ბი				13.8 მ²

შენიშვნები:

1. ყველა ზომები მოცემულია მმ-ში

აირობითი აღნიშვნები:

19,520 იატაკის ნიშნული გეგმაზე

რიგელის ხაზი

მინიშნება გადიდებულ დეტალზე

ზ ღერძის ხაზი

3 3 ჭრილის ხაზი

BAZITI LTD


საპროექტო ორგანიზაცია
შპს "ბაზიტი" ს.კ. 40022506

თანამდებობა	გვარი	ხელმოწერა
დირექტორი	მ.ალიბეგაშვილი	
არ. მთ. არძ	მ. კვესელავა	
დაამუშავა	ზ. ლოლაშვილი	


სართულის გეგმა 19.520 ნიშნულზე
მ. 1:100

მასშტაბი	ფორმატი	სტადია	ფურცელი	ფურც-ბი
1:100	A-2	მპ		


კიბე მ. 1:100

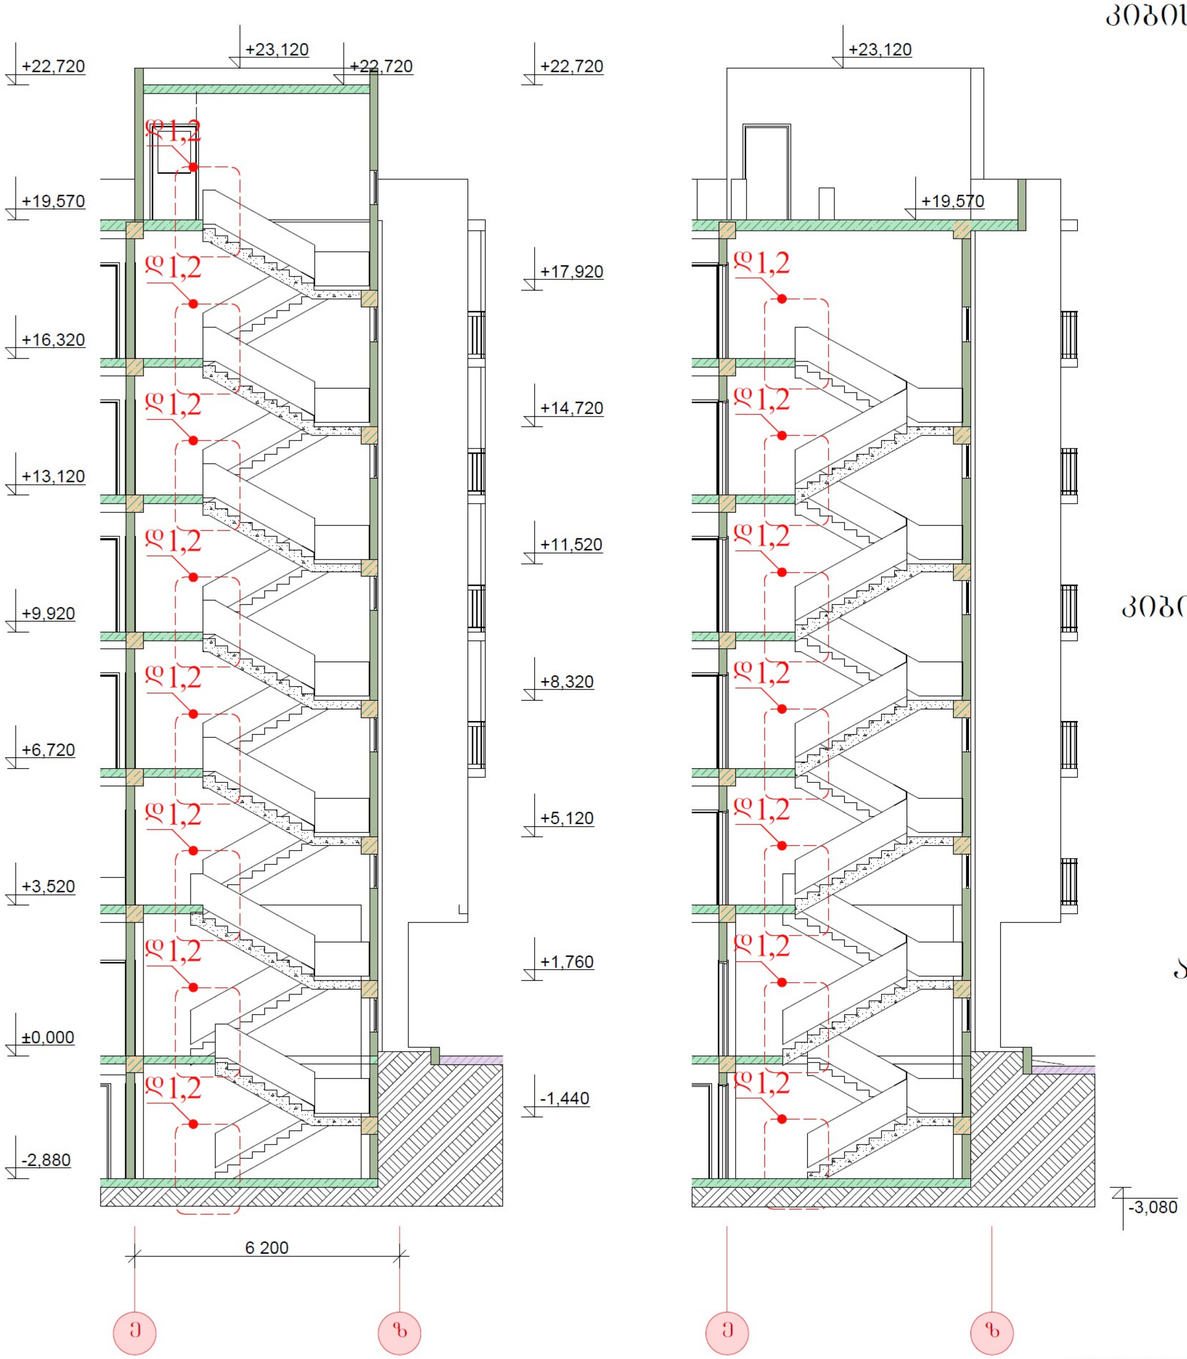


კიბის დეტალი 1

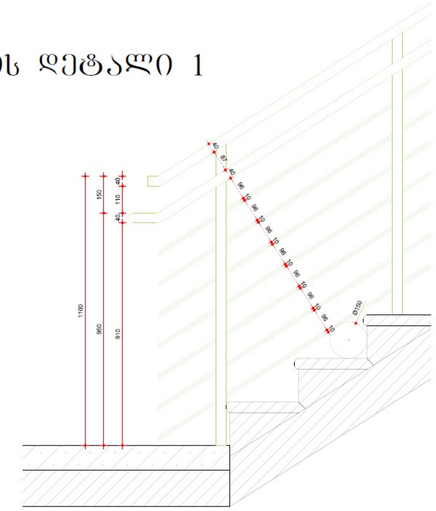

კიბის დეტალი 2

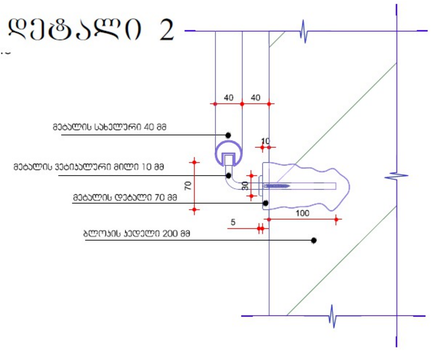

აივნის მოაჯირის ფრაგმენტი

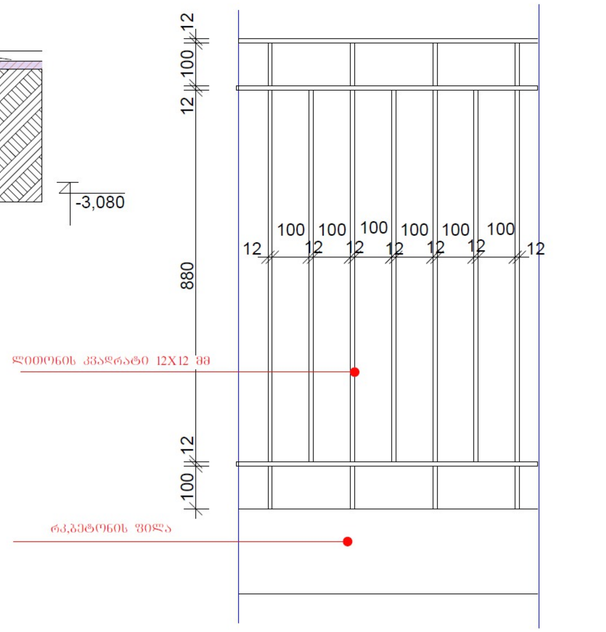

არქიტექტურული ნაწილი

შენიშვნები:

1. ყველა ზომები მოცემულია მმ-ში

პროგრამის აღნიშვნები:

BAZITI

საპროექტო ორგანიზაცია
შპს "ბაზიტი" ს.კ. 40022506


თანამდებობა	გვარი	ხელმოწერა
დირექტორი	მ.ალიბეგაშვილი	
პრ. მთ. არქ	მ. კვესელავა	
დაამუშავა	ზ. ლოლაშვილი	

კიბე დეტალი 1, 2
აივნის მოაჯირის ფრაგმენტი

მასშტაბი	ფორმატი	სტადია	ფურცელი	ფურც-ბი
1:100	A-2	მ.პ		


ბეტონის ფილების სამონტაჟო სქემა

ჭრილი მ 1:20

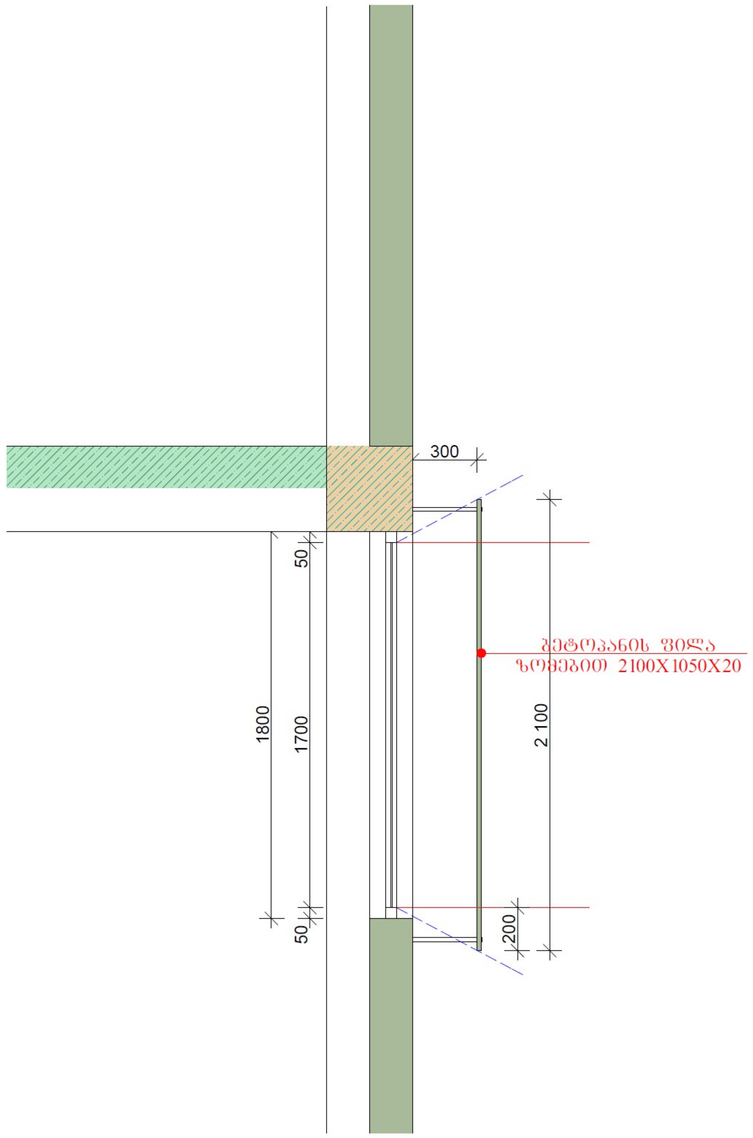

ფასადი მ 1:20

ვიზუალი

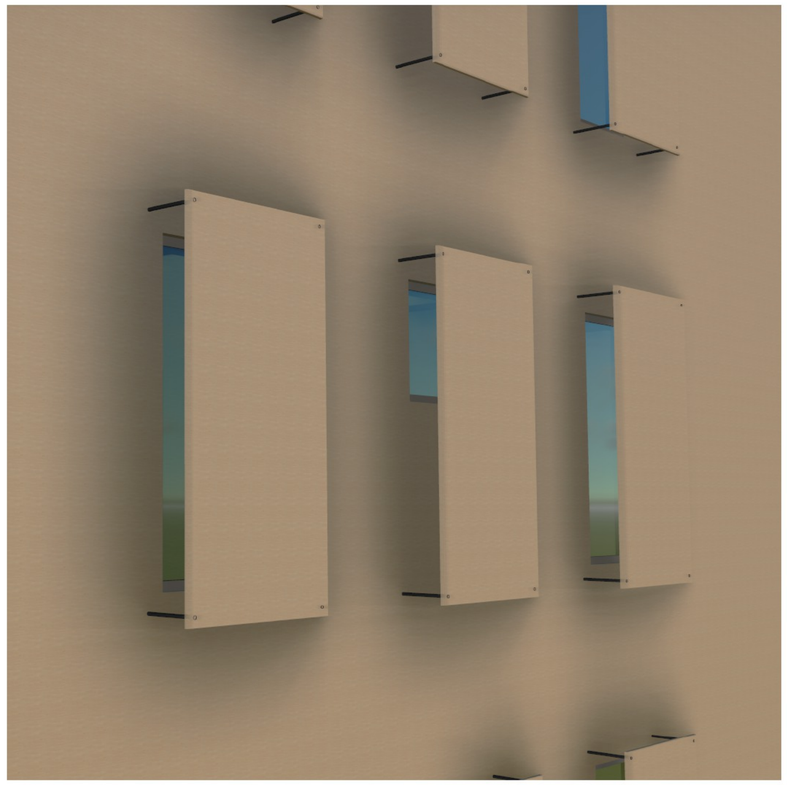

შენიშვნა: ბეტონის ფილების მონტაჟის შედეგად დაცულია სამეზობლო ჩაუხედავობის მოთხოვნები

არქიტექტურული ნაწილი

შენიშვნები:

1. ყველა ზომები მოცემულია მმ-ში

პირობითი აღნიშვნები:

საპროექტო ორგანიზაცია
შპს "ბაზიტი" ს.კ. 40022506

თანამდებობა	გვარი	ხელმოწერა
დირექტორი	მ.ალიბეგაშვილი	
პრ. მთ. არქ	მ. კვესელავა	
დაამუშავა	ზ. ლოლაშვილი	

კიბე დეტალი 1, 2
აიგნის მოაჯირის ფრაგმენტი

მასშტაბი	ფორმატი	სტადია	ფურცელი	ფურც-ბი
1:100	A-2	მპ		