ფასადი 1-7 ღერძებს შორის მ. 1:100



არქიტექტურული ნაწილი

შენიშვნები:

1. ყველა ზომები მოცემულია მმ-ში

აიროზითი აღნიშვნები:

+4,632 ნიშნული ფასადებზე და ჭრილებზე

7 ღერძის ხაზი

BAZITI LTD

საპროექტო ორგანიზაცია
შპს "ბაზიტი" ს.კ. 40022506

თანამდებობა	გვარი	ხელმოწერა
დირექტორი	მ.ალიბეგაშვილი	
პრ. მთ. არქ	მ. კვესელავა	
დაამუშავა	ზ. ლოლაშვილი	

ფასადი 1-7 ღერძებს შორის მ. 1:100

მასშტაბი	ფორმატი	სტადია	ფურცელი	ფურც-ბი
1:100	A-2	მ.პ		

ფასადი ზ-ა ღერძებს შორის მ. 1:100

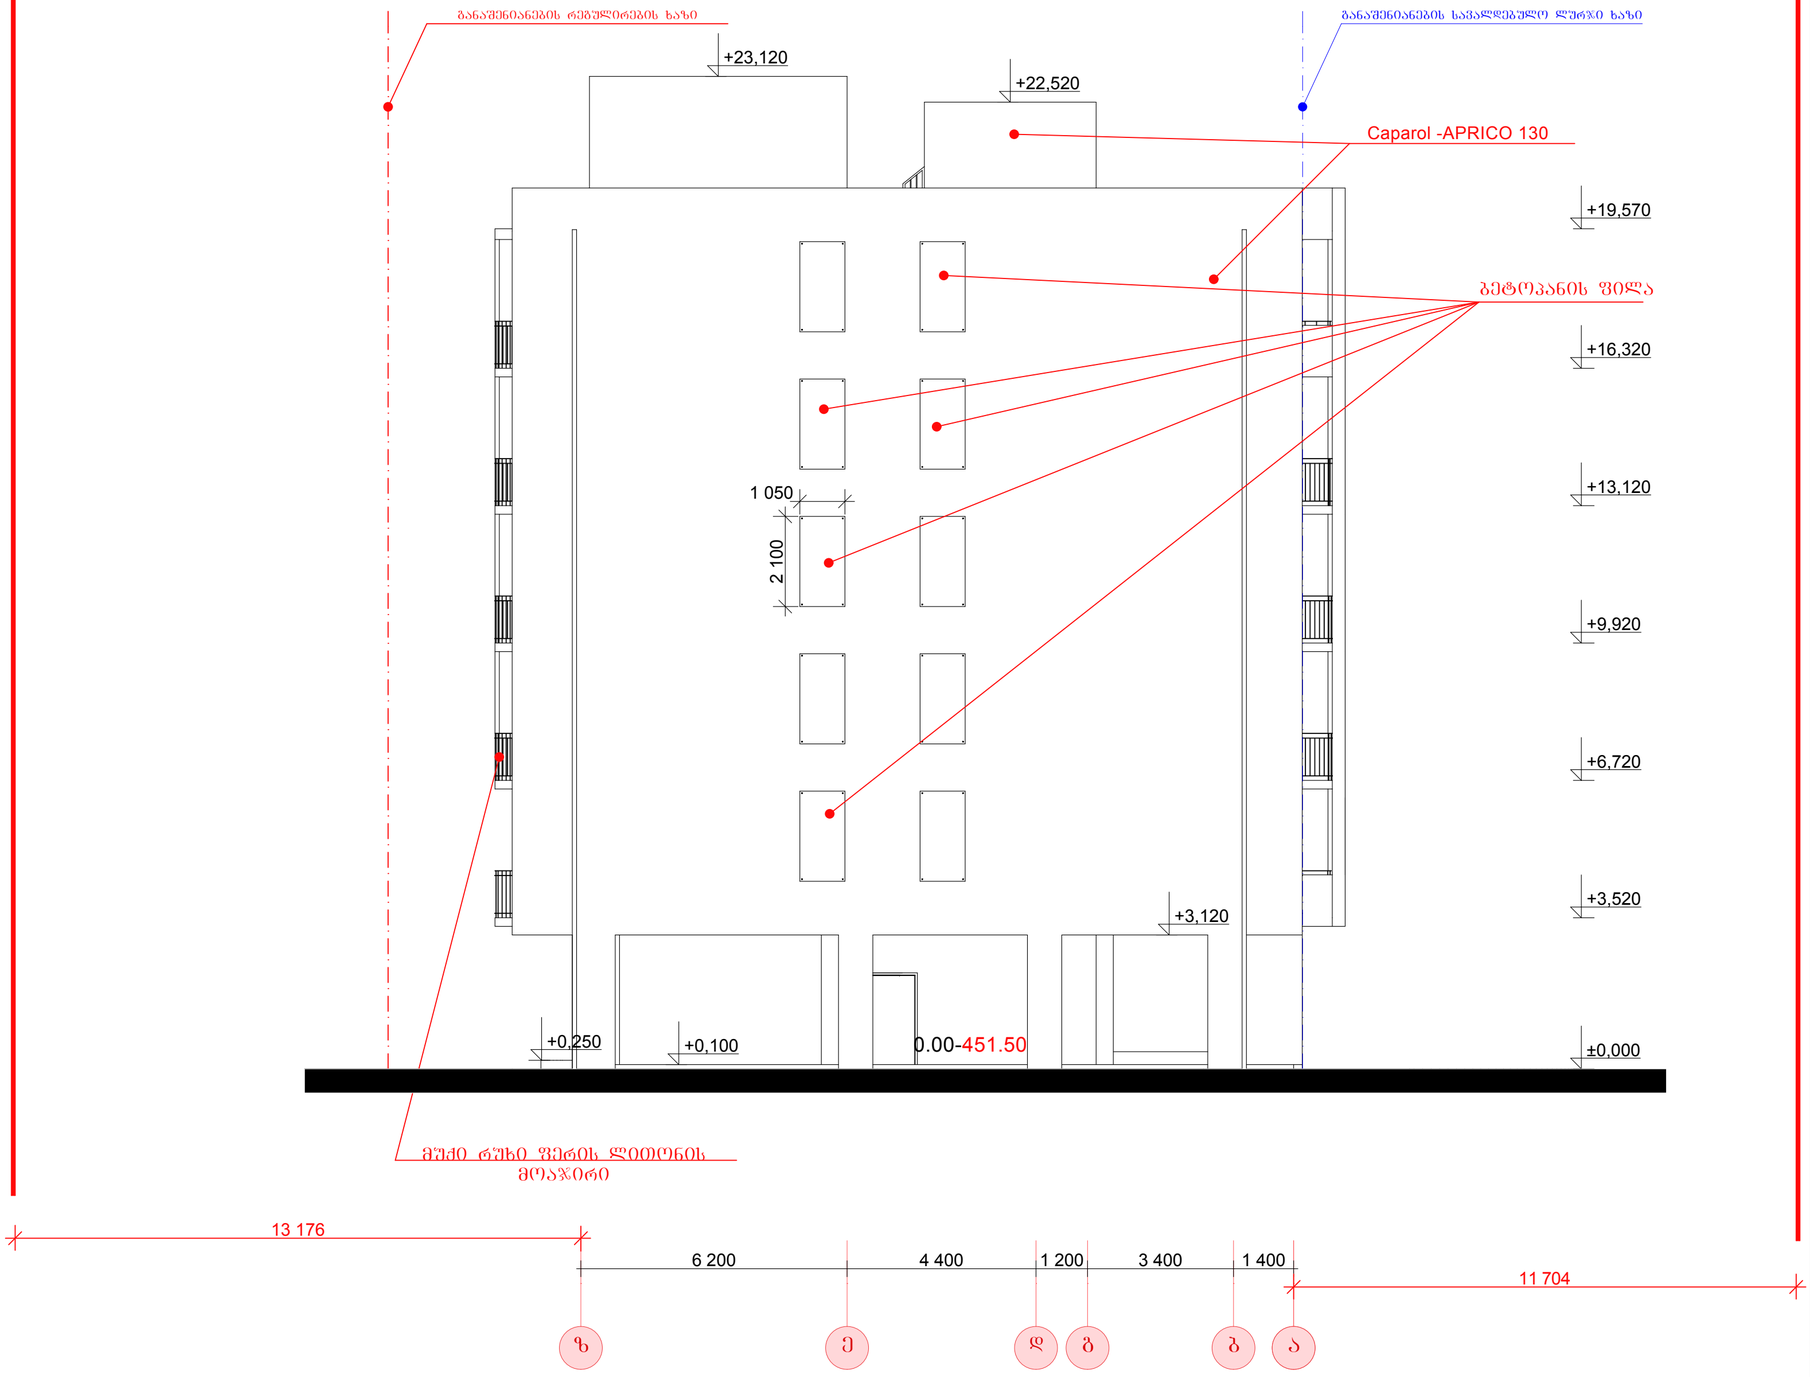

არქიტექტურული ნაწილი

შენიშვნები:

1. ყველა ზომები მოცემულია მმ-ში

პირობითი აღნიშვნები:

+4,632 ნიშნული ფასადებზე და ჭრილებზე

7 ღერძის ხაზი

BAZITI LTD

საპროექტო ორგანიზაცია
შპს "ბაზიტი" ს.კ. 40022506

თანამდებობა	გვარი	ხელმოწერა
დირექტორი	მ.ალიბეგაშვილი	
პრ. მთ. არქ	მ. კვესელავა	
დაამუშავა	ზ. ლოლაშვილი	

ფასადი ზ-ა ღერძებს შორის მ. 1:100

მასშტაბი	ფორმატი	სტადია	ფურცელი	ფურც-ბი
1:100	A-2	მპ		

ფასადი ა-ზ ღერძებს შორის მ. 1:100

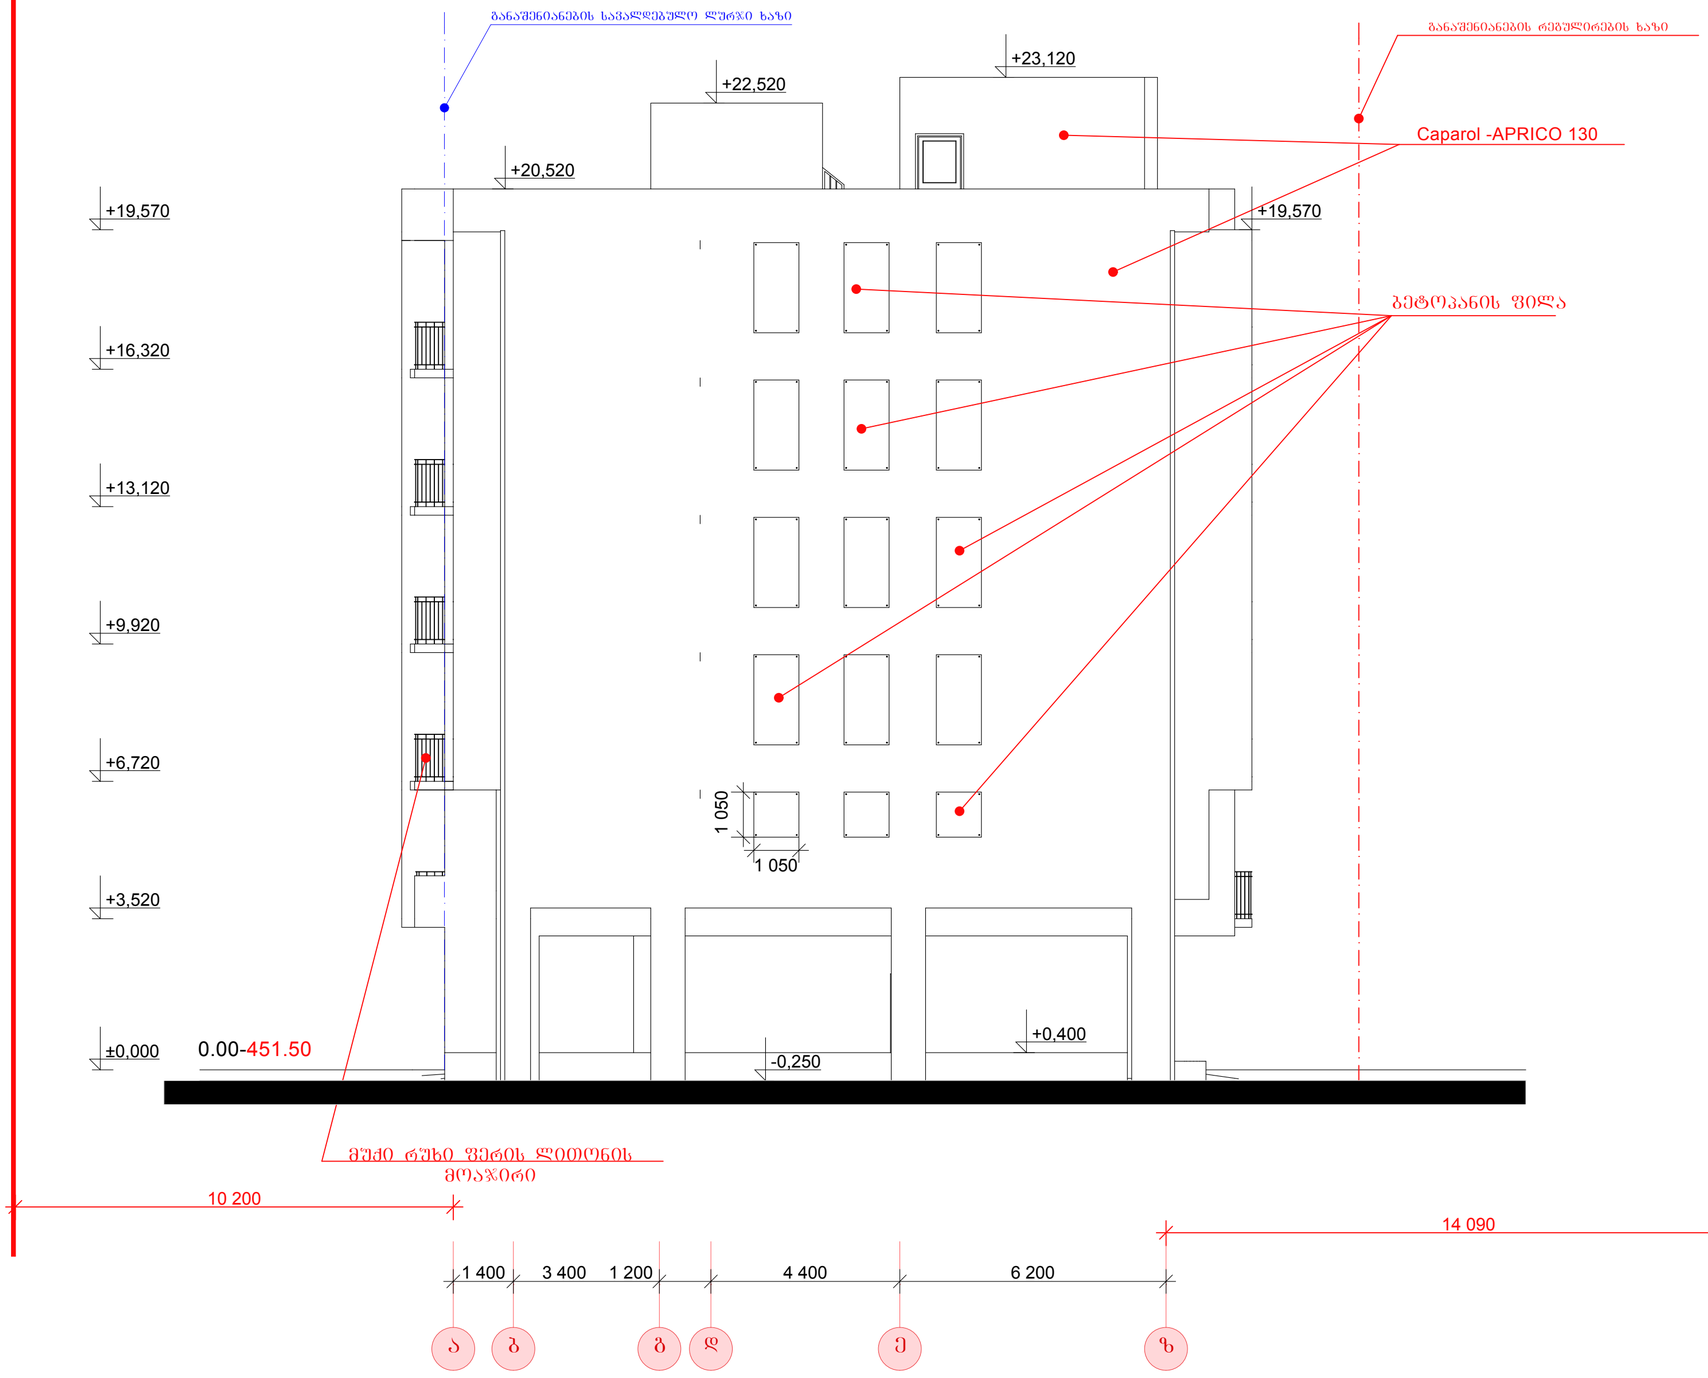

არქიტექტურული ნაწილი

შენიშვნები:

1. ყველა ზომები მოცემულია მმ-ში

პიროგითი აღნიშვნები:

+4,632 ნიშნული ფასადებზე და ჭრილებზე

7 ღერძის ხაზი

BAZITI LTD

საპროექტო ორგანიზაცია
შპს "ბაზიტი" ს.კ. 40022506

თანამდებობა	გვარი	ხელმოწერა
დირექტორი	მ.ალიბეგაშვილი	
არ. მთ. არძ	მ. კვესელავა	
დაამუშავა	ზ. ლოლაშვილი	

ფასადი ა-ზ ღერძებს შორის მ. 1:100

მასშტაბი	ფორმატი	სტადია	ფურცელი	ფურც-ბი
1:100	A-2	მპ		

ფასადი 7-1 ღერძებს შორის მ. 1:100



არქიტექტურული ნაწილი

შენიშვნები:

1. ყველა ზომები მოცემულია მმ-ში

პიროგითი აღნიშვნები:

+4,632 ნიშნული ფასადებზე და ჭრილებზე

7 ღერძის ხაზი

საპროექტო ორგანიზაცია
შპს "ბაზიტი" ს.კ. 40022506

თანამდებობა	გვარი	ხელმოწერა
დირექტორი	მ.ალიბეგაშვილი	
არ. მთ. არძ	მ. კვესელავა	
დაამუშავა	ზ. ლოლაშვილი	

ფასადი 7-1 ღერძებს შორის მ. 1:100

მასშტაბი	ფორმატი	სტადია	ფურცელი	ფურც-ბი
1:100	A-2	მპ		