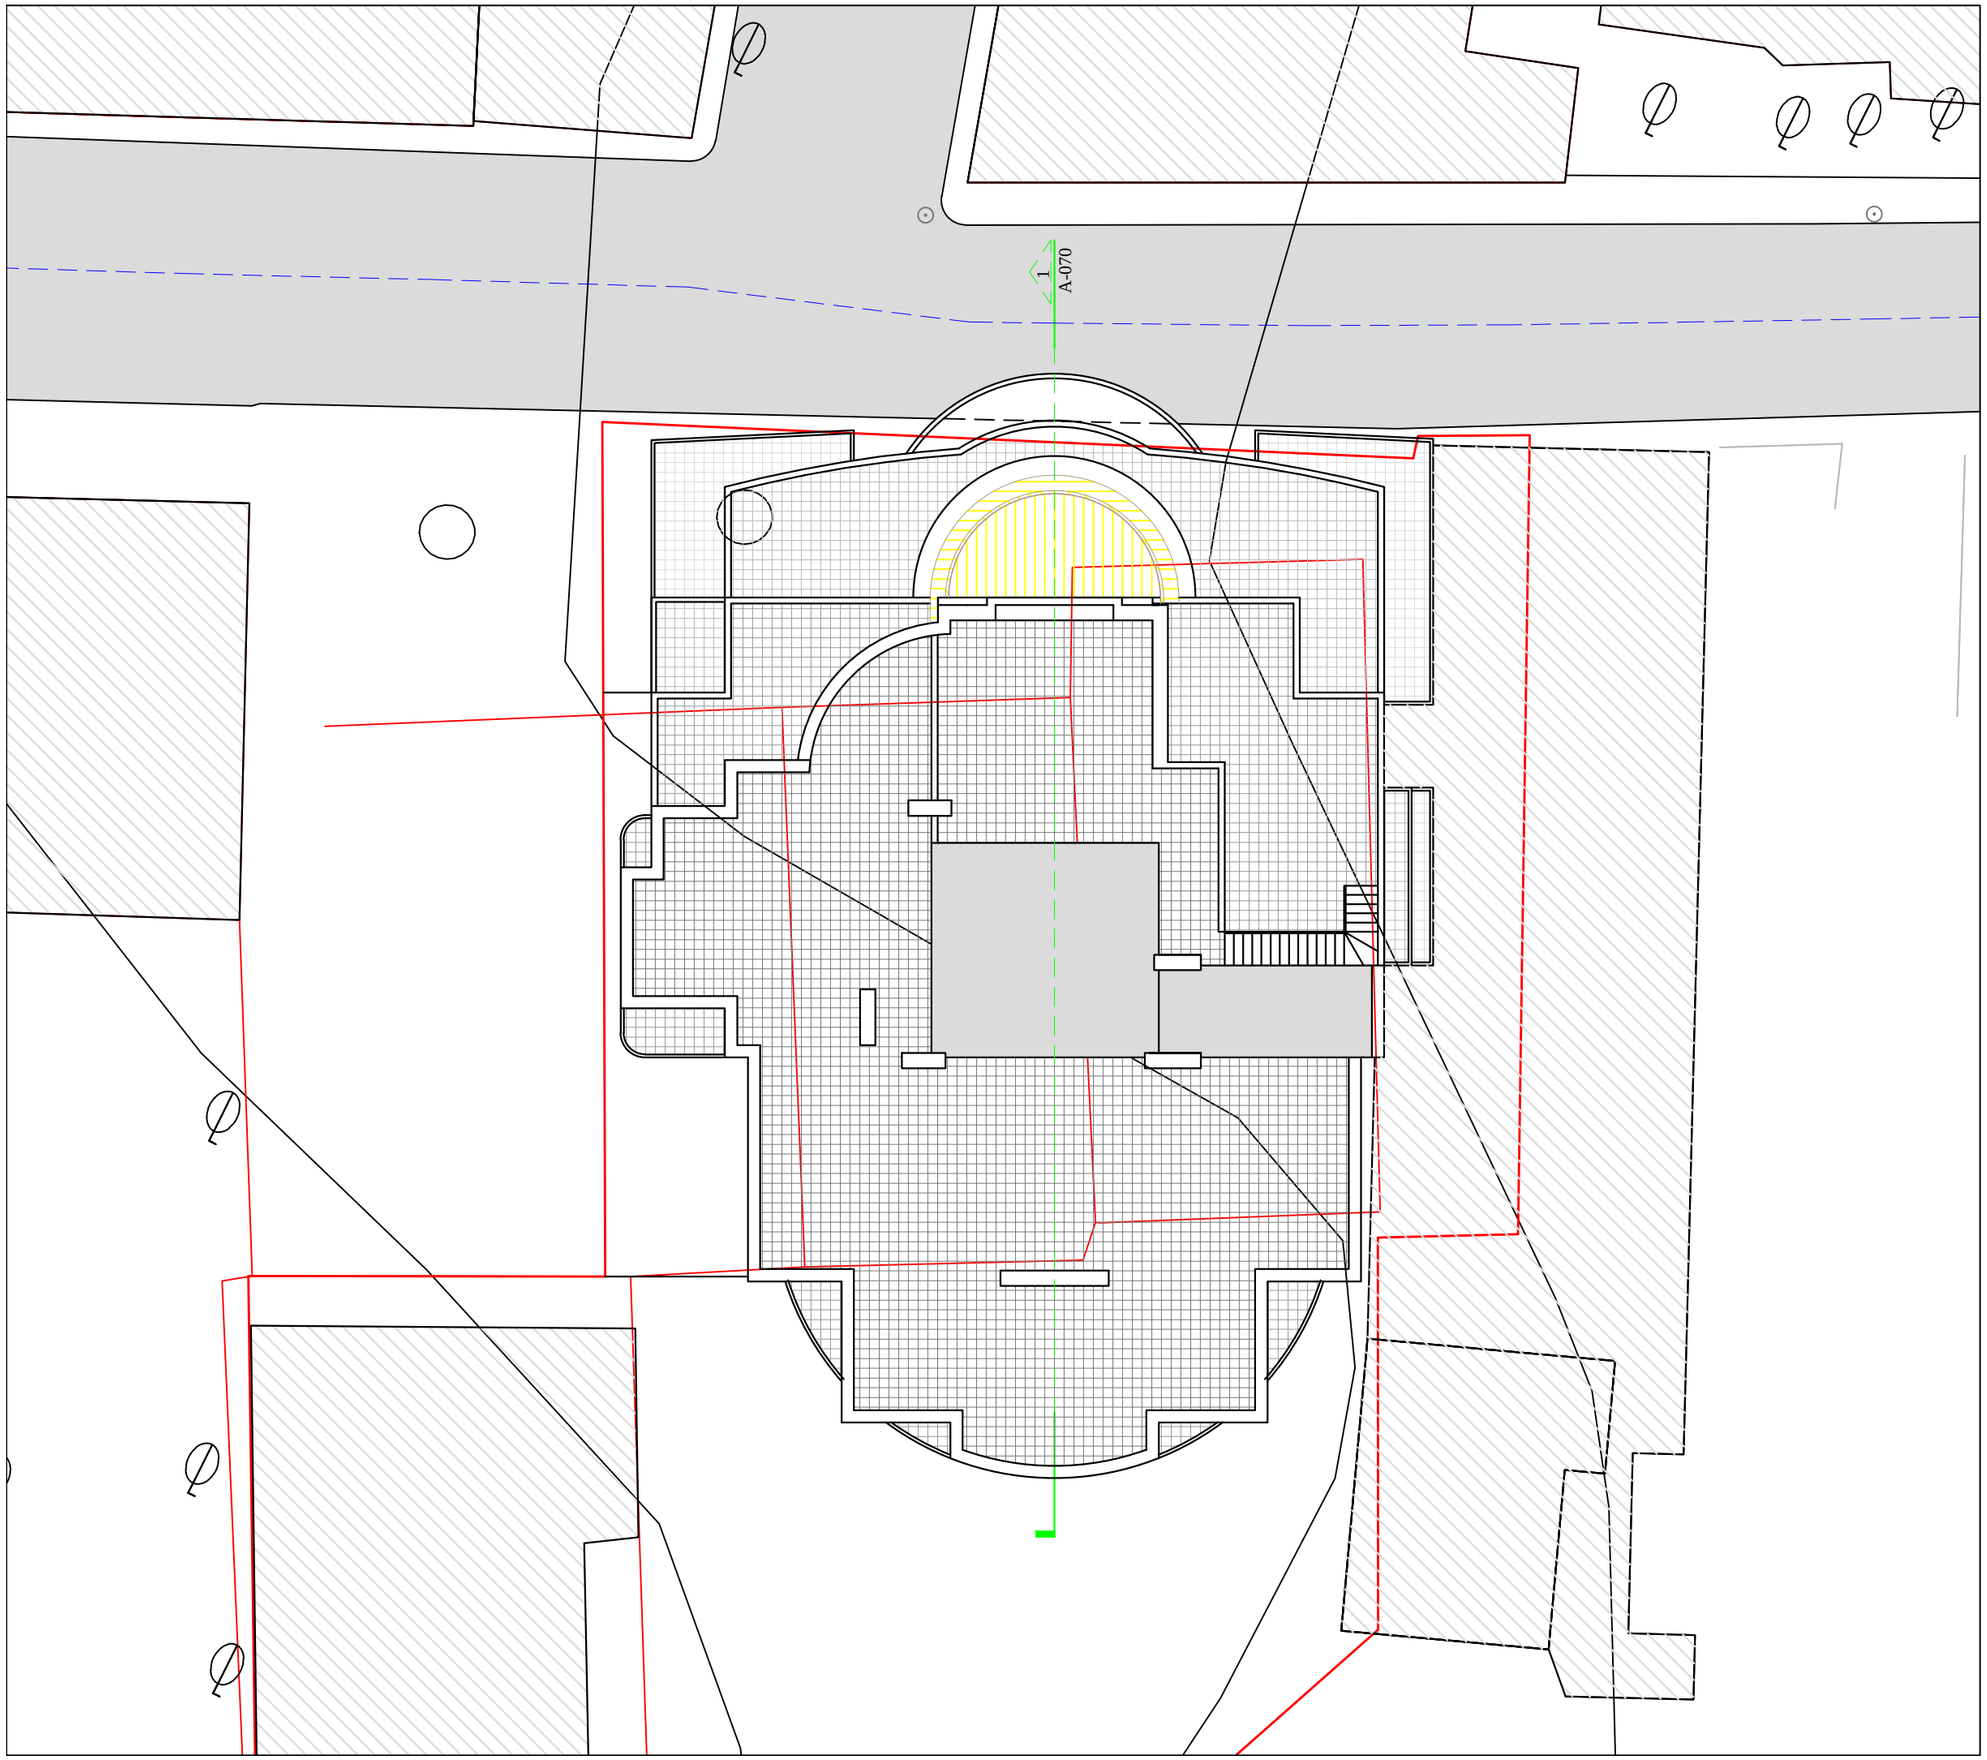


N

საპროექტო ბიწილი

პროექტის არქიტექტორი მ.მაღლაკელიძე

შენიშვნა

საპროექტო ობიექტი

არსებული შენობები

ქუჩის ღერძული ხაზი

ცვლილება

თარიღი	ნომერი	აღწერა

პროექტი

დაშენების პროექტი ნიავრის ქუჩაზე


ნახაზი

მაქსიმალური სიმაღლის განსაზღვრის სქემა

მასშტაბი	ფორმატი	თარიღი
1:200	A3	04.09.2012

ფაილის ტიპი	პროექტი
პროექტის ნომერი	002
ფაილი	DWG

ფურცლის ნომერი ა-70

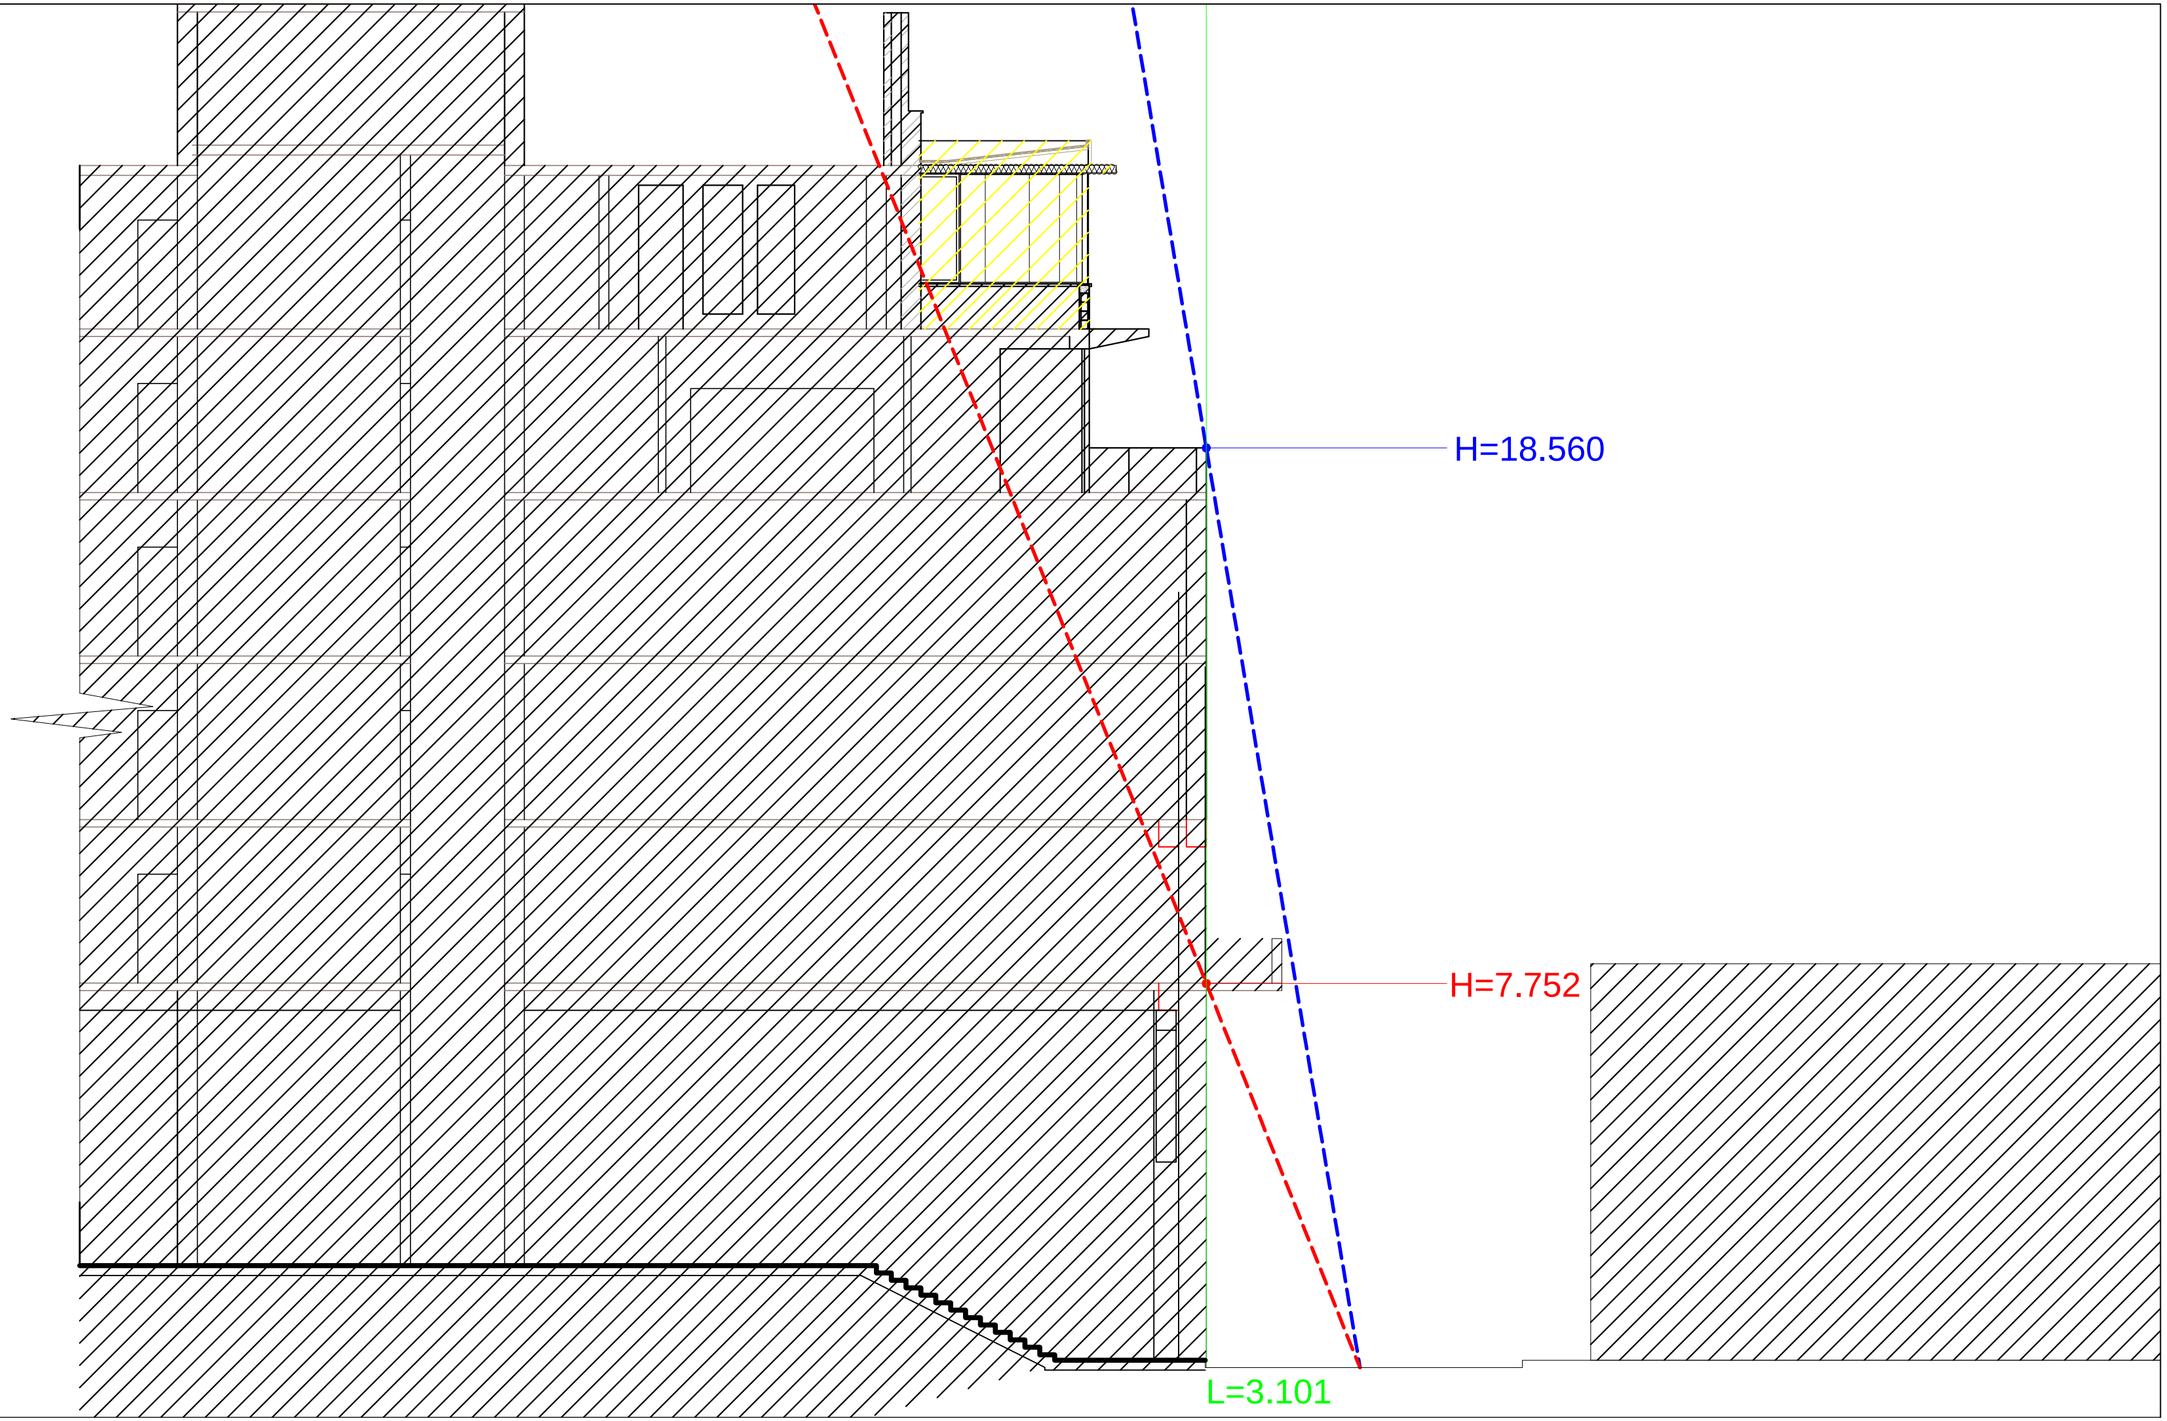

N

საპროექტო ბიურო

არქიტექტორი არქიტექტორი

მ.მაღლაკელიძე

დიზაინერი

საპროექტო ობიექტი

არსებული შენობები

არსებული სიმაღლე

დასაშვები სიმაღლე

H=L/0.4

ცვლილება

ნომერი	რიგითი	აღწერა

პროექტი

დაშენების პროექტი ნიალვრის ქუჩაზე


ნახაზი

მაქსიმალური სიმაღლის განსაზღვრის სქემა

მასშტაბი	ფორმატი	თარიღი
1:100	A3	04.09.2012

ფაილის სქემა	პროექტი
პროექტის ნომერი	002
ფაილი	DWG

ფურცელი ა-71

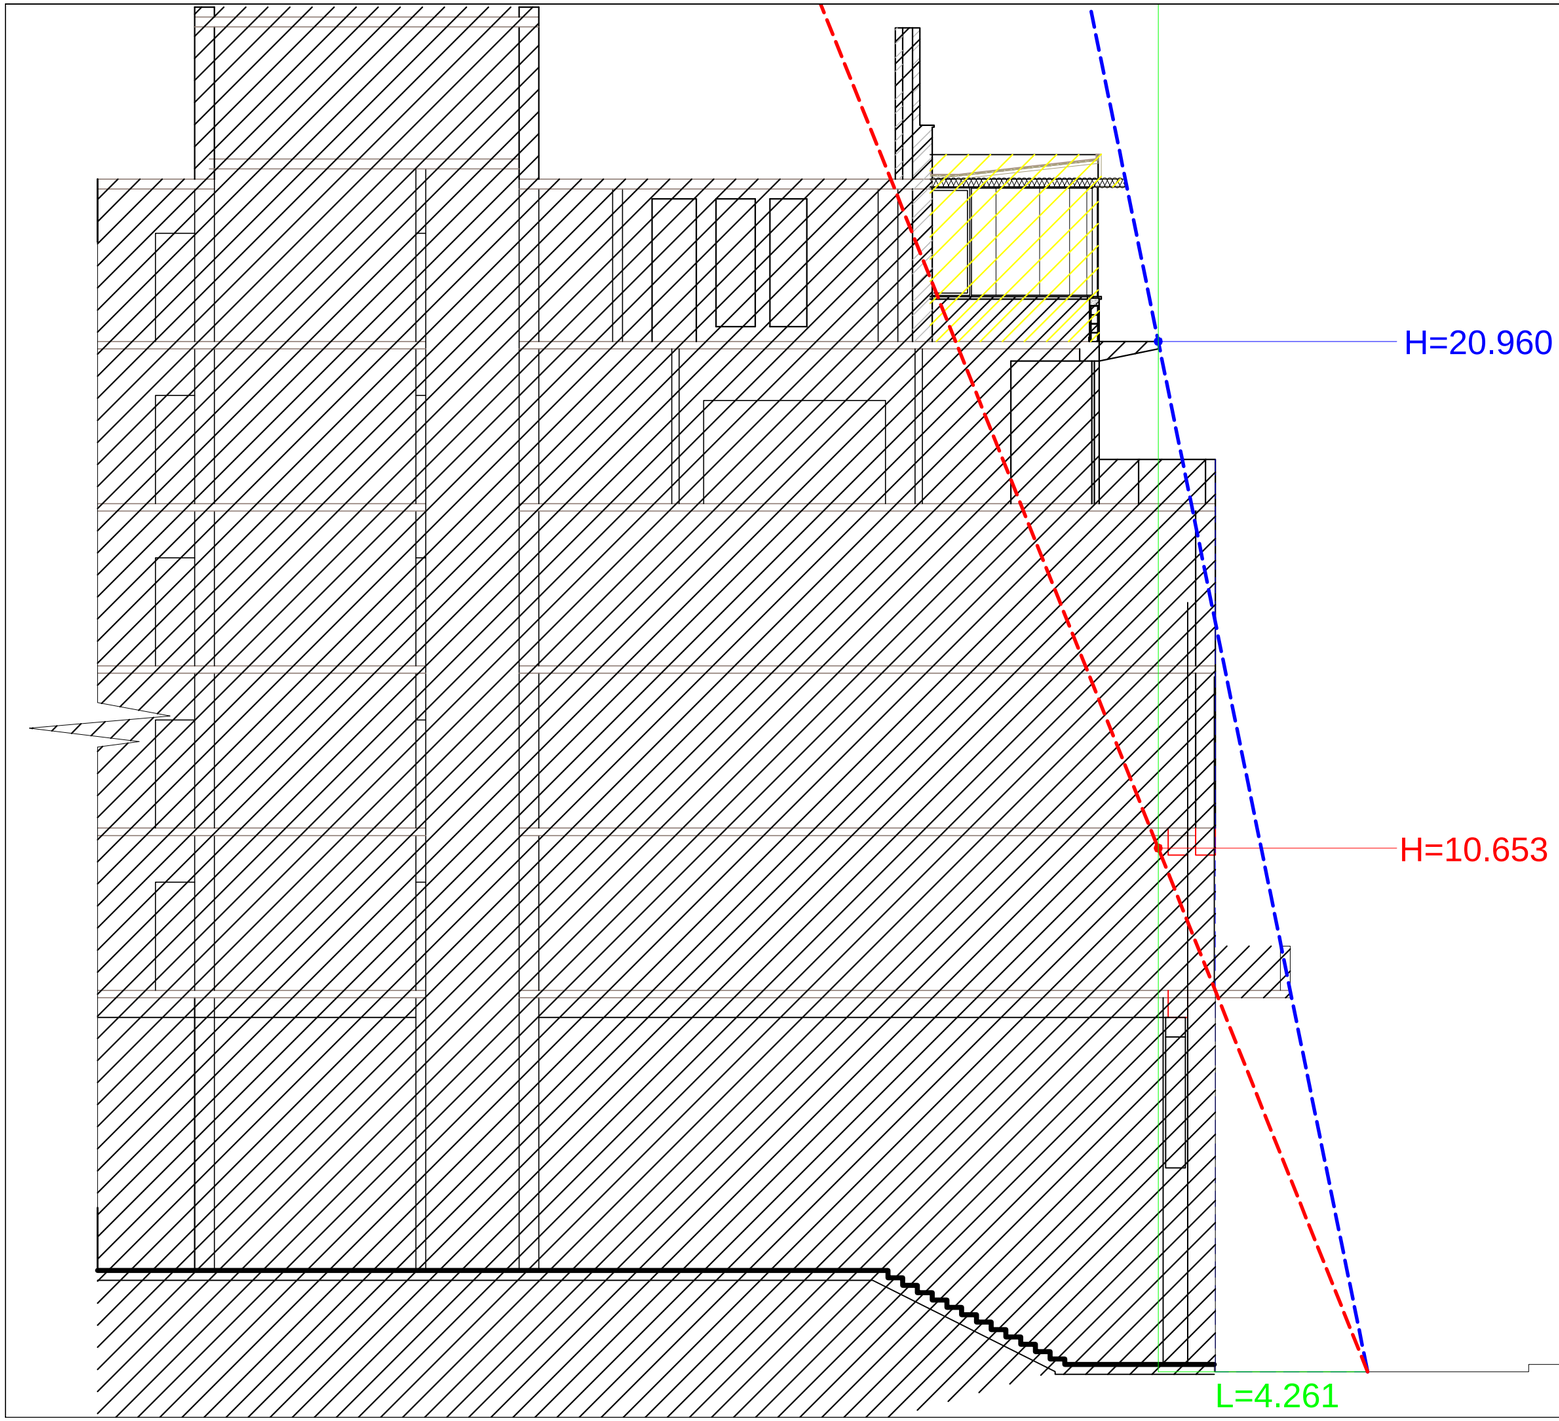

N

საპროექტო ბიზნეს

პროექტის ავტორ(ებ)ი: მ.მაღლაკელიძე

ლეგენდა

- საპროექტო ობიექტი
- არსებული შენობები
- არსებული სიმაღლე
- დასაშვები სიმაღლე

H=L/0.4

ცვლილება

თარიღი	ნომერი	აღწერა

პროექტი

დაშენების პროექტი ნიავრის ქუჩაზე


ნახაზი

მაქსიმალური სიმაღლის განსაზღვრის სქემა

მასშტაბი	ფორმატი	თარიღი
1:100	A3	04.09.2012

ტიპის ს.კოდ.	პროექტი
პროექტის ნომერი	002
ფაილი	DWG

ფურცლის ნომერი: ა-72

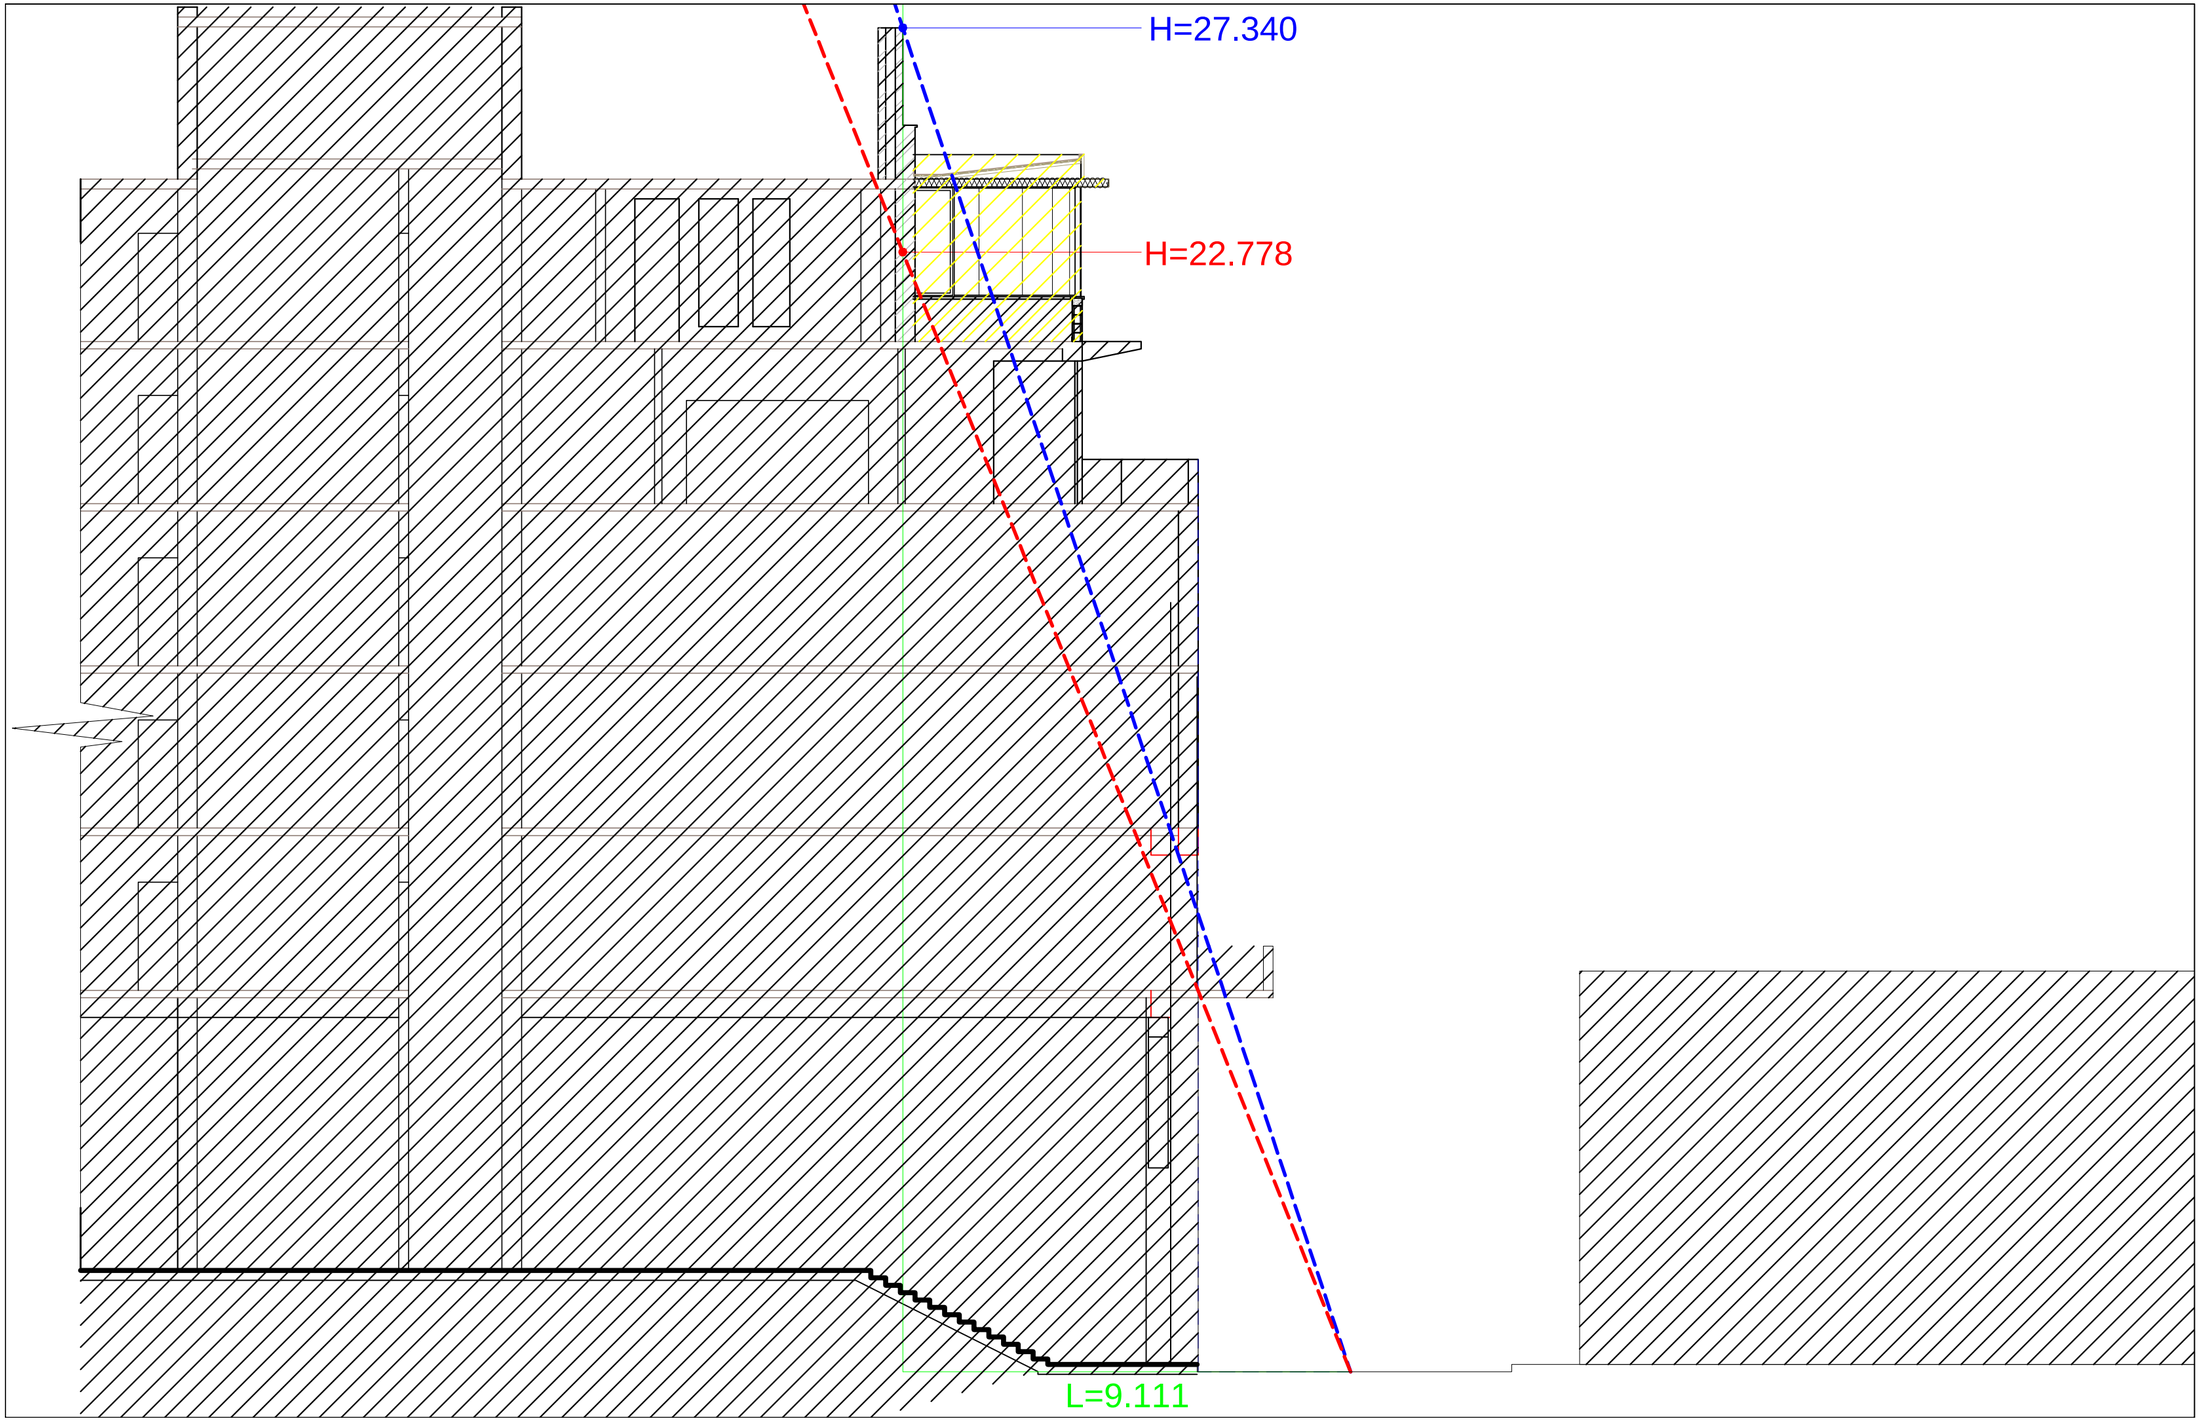

N

საპროექტო ბიწრე

პროექტის ავტორებისთვის

მ.მაღლაკელიძე

ფიგურებია

საპროექტო ობიექტი

არსებული შენობები

არსებული სიმაღლე

დასაშვები სიმაღლე

H=L/0.4

ცვლილება

თარიღი	ნომერი	აღწერა

პროექტი

დაშენების პროექტი ნიავრის ქუჩაზე

ნახაზი


მაქსიმალური სიმაღლის განსაზღვრის სქემა

მასშტაბი	ფორმატი	თარიღი
1:100	A3	04.09.2012

შემსრ. ხელი	პროექტი
პროექტის ნომერი	002
ფაილი	DWG

ფურცლები

ა-73

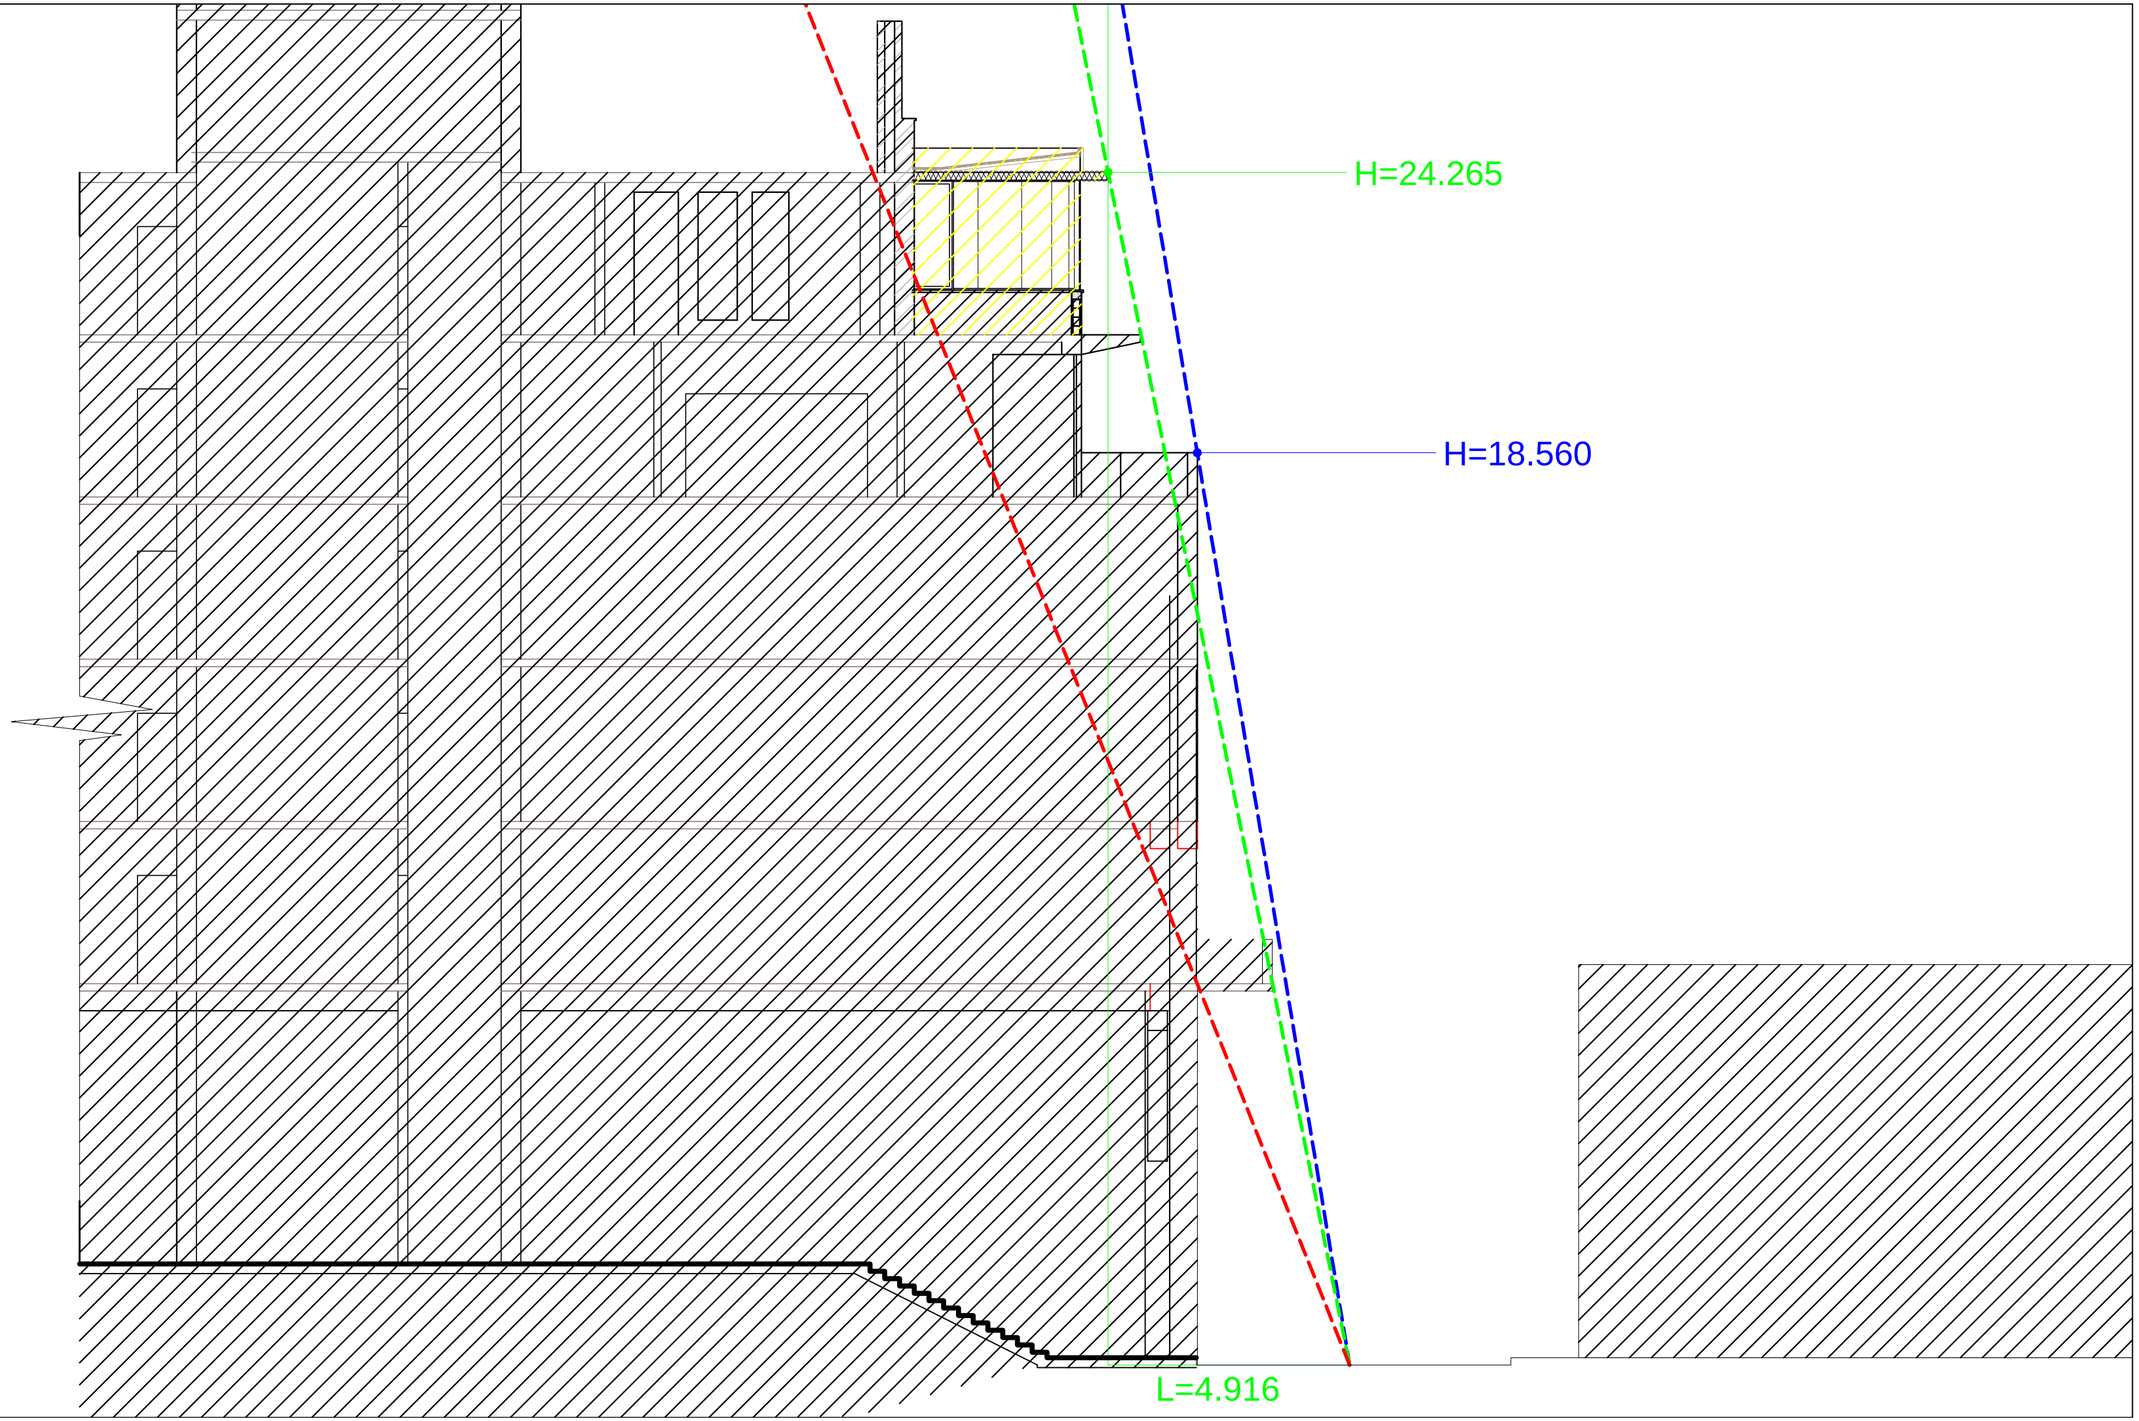

N

საპროექტო ბიჭრე

პროექტის ავტორი/ორი: მ.მაღლაკელიძე

ლეგენდა

- საპროექტო ობიექტი
- არსებული შენობები
- არსებული სიმაღლე
- დახაშვები სიმაღლე
- საპროექტო სიმაღლე

H=L/0.4

ცვლილება

ნომერი	რიგითი	ავტორი

პროექტი

დაშენების პროექტი ნიაღვრის ქუჩაზე

ნახაზი

მაძლიმალური სიმაღლის განსაზღვრის სქემა

მასშტაბი	ფორმატი	თარიღი
1:100	A3	04.09.2012

ფაილის ტიპი: პროექტი

პროექტის ნომერი	ფურცლები
002	ა-74

ფაილი: DWG