არსებული

გეგმა 0.000 ნიშნულზე

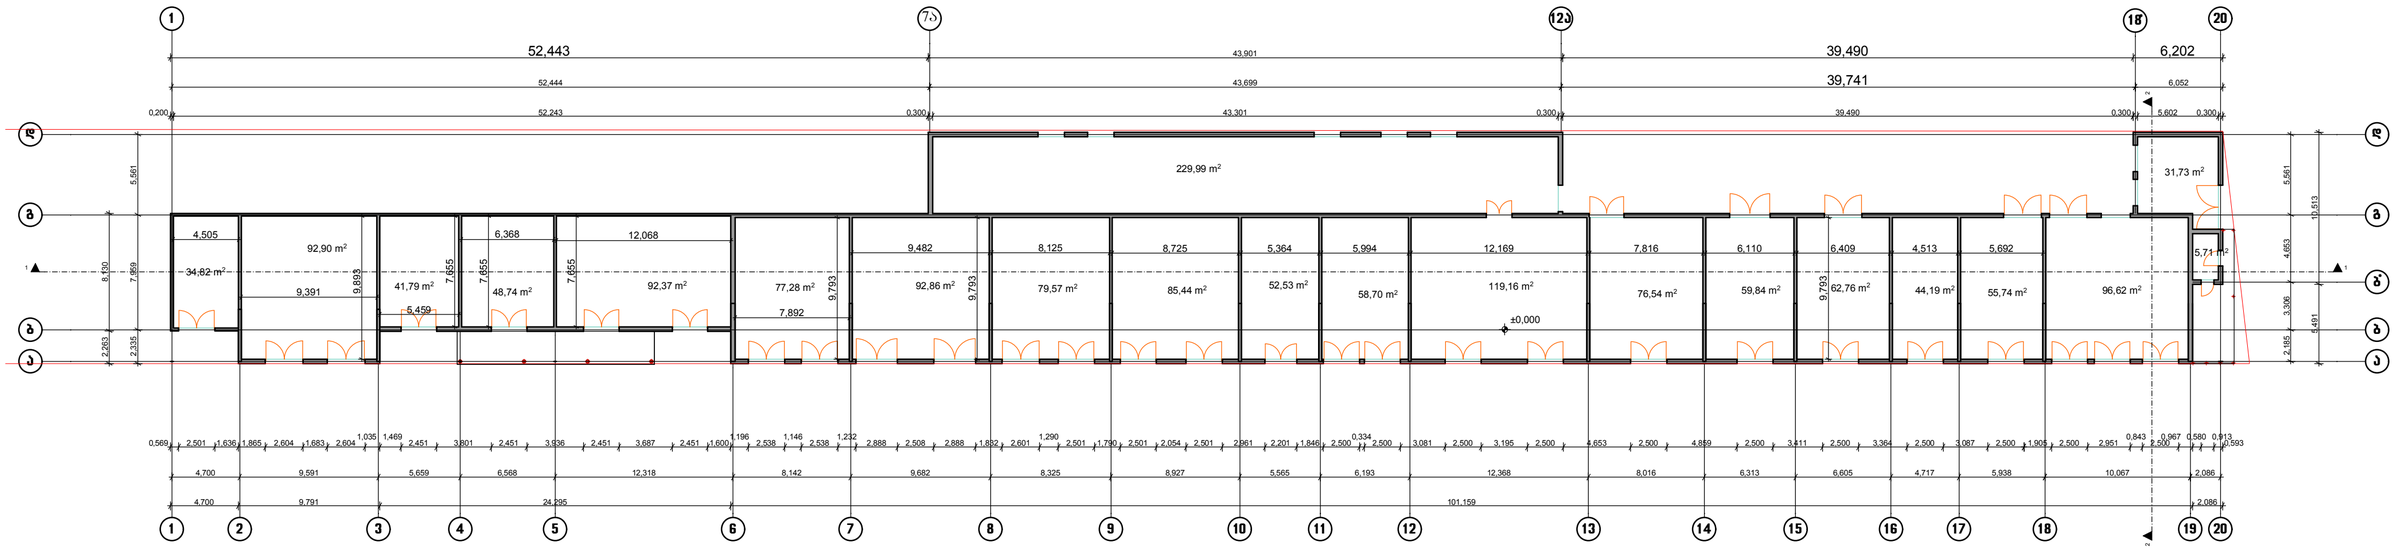

დამკვეთი	დავით მხეიძე		
მისამართი:	ქ.თბილისი, ბელიაშვილის ქუჩა, აისის მიმდებარე ტერიტორია		
შ.პ.ს. „R.R.„	დირექტორი	მ.დგებუაძე	
	არქიტექტორი	დ.ხიზანიშვილი	
	დამკვეთი	დავით მხეიძე	
	სტადია	მასშტაბი	არქიტექტურა
			01.07.2012წ

არსებული

სახურავის გეგმა

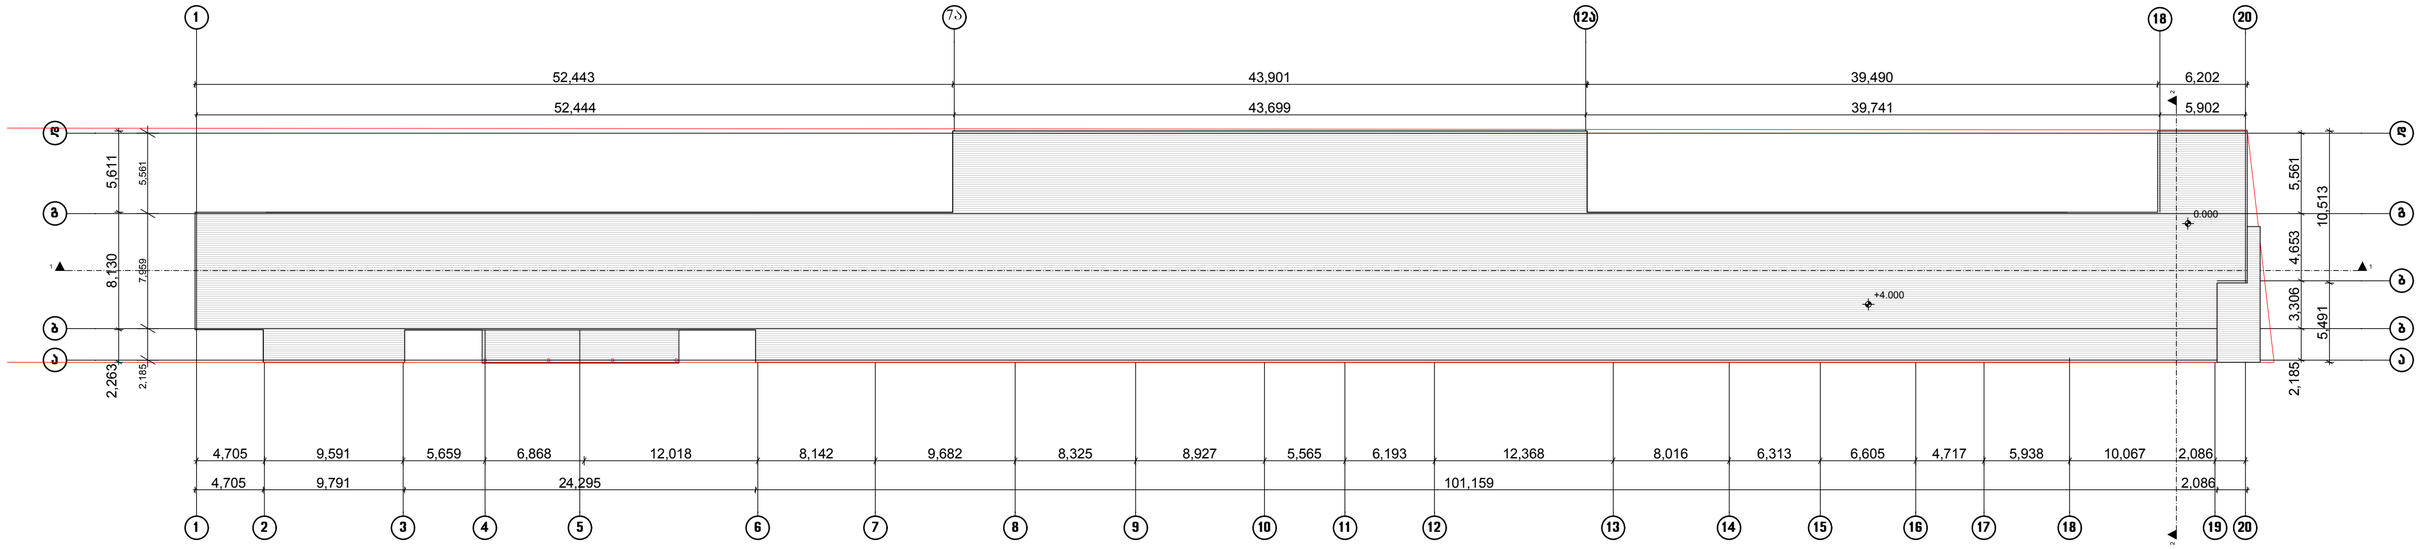

დამკვეთი	დავით მხეიძე
მისამართი:	ქ.თბილისი, ბელიაშვილის ქუჩა, აისის მიმდებარე ტერიტორია

შ.პ.ს. „R.R.„

დირექტორი	მ.დგებუაძე	
არქიტექტორი	დ.ხიზანიშვილი	
დამკვეთი	დავით მხეიძე	
სტადია	მასშტაბი	არქიტექტურა
		01.07.2012წ

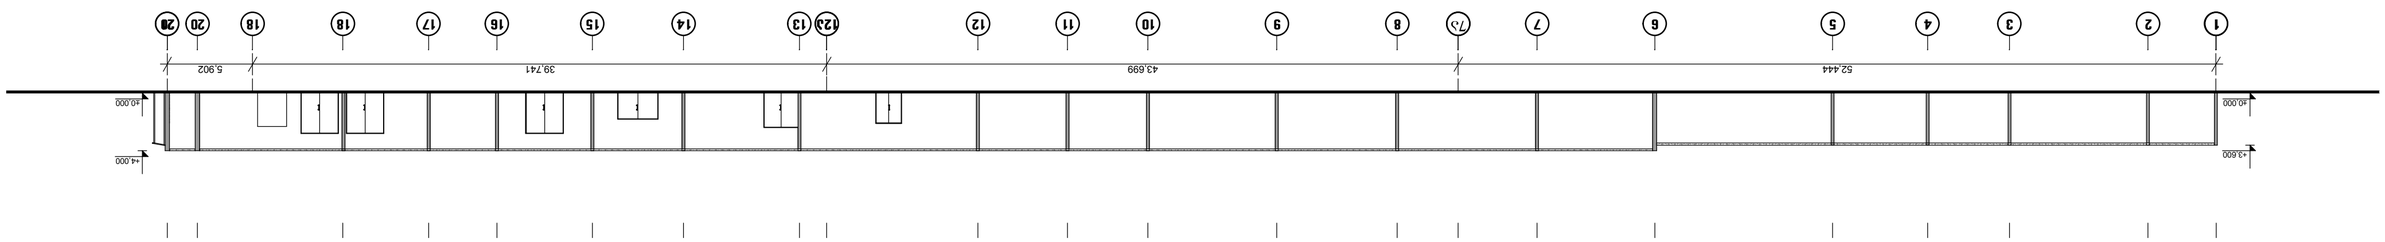

ᲐᲠᲥᲘᲢᲔᲥᲢᲣᲠᲐ

ჭრილი 1-1

ᲞᲠᲝᲔᲥᲢᲘᲡ ᲓᲐᲡᲐᲮᲔᲚᲔᲑᲐ	ᲛᲐᲦᲐᲚᲘᲡᲐᲜᲘ ᲡᲐᲮᲚᲘᲡ ᲛᲨᲔᲜᲔᲑᲚᲝᲑᲘᲡ ᲓᲐ ᲒᲐᲜᲐᲮᲚᲔᲑᲘᲡ ᲞᲠᲝᲔᲥᲢᲘ, ᲥᲣᲗᲐᲘᲡᲘᲡ ᲥᲐᲚᲐᲥᲘᲡ ᲛᲣᲜᲘᲪᲘᲞᲐᲚᲘᲢᲔᲢᲘᲡ ᲡᲐᲙᲠᲔᲑᲣᲚᲝ ᲓᲐᲒᲔᲒᲛᲐᲠᲔᲑᲘᲡ ᲐᲠᲥᲘᲢᲔᲥᲢᲣᲠᲐ
ᲞᲠᲝᲔᲥᲢᲘᲡ ᲐᲕᲢᲝᲠᲘ	ᲒᲘᲝᲠᲒᲘ ᲒᲝᲒᲘᲩᲐᲘᲨᲕᲘᲚᲘ
ᲗᲐᲜᲐᲐᲕᲢᲝᲠᲘ	ᲜᲘᲜᲝ ᲒᲝᲒᲘᲩᲐᲘᲨᲕᲘᲚᲘ
ᲐᲠᲥᲘᲢᲔᲥᲢᲘ	ᲒᲘᲝᲠᲒᲘ ᲒᲝᲒᲘᲩᲐᲘᲨᲕᲘᲚᲘ
შპს "R.R."	ᲜᲘᲜᲝ ᲒᲝᲒᲘᲩᲐᲘᲨᲕᲘᲚᲘ
ᲓᲘᲠᲔᲥᲢᲝᲠᲘ	ᲒᲘᲝᲠᲒᲘ ᲒᲝᲒᲘᲩᲐᲘᲨᲕᲘᲚᲘ
ᲗᲐᲠᲘᲦᲘ	01.07.2012წ

არსებული

ჭრილი 2-2

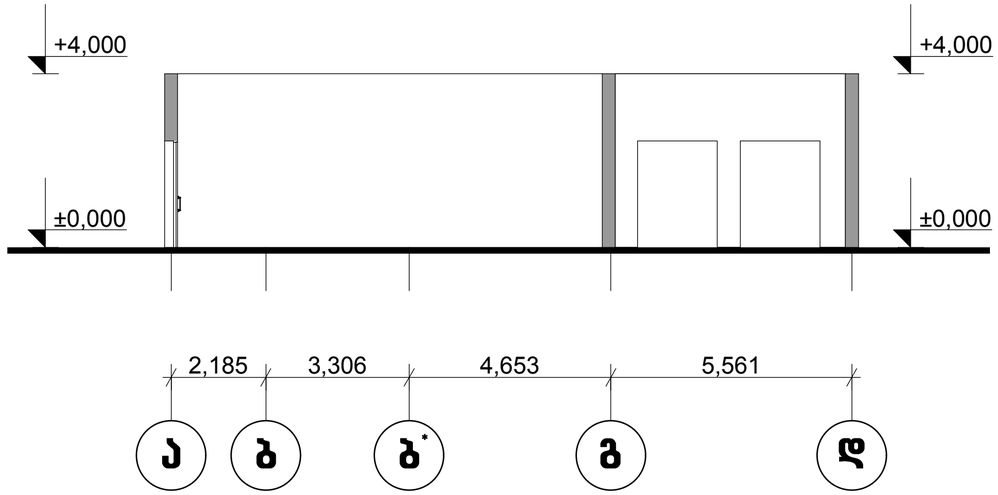

დამკვეთი	დავით მხეიძე		
მისამართი:	ქ.თბილისი, ბელიაშვილის ქუჩა, აისის მიმდებარე ტერიტორია		
შ.პ.ს. „R.R.„	დირექტორი	მ.დგებუაძე	
	არქიტექტორი	დ.ხიზანიშვილი	
	დამკვეთი	დავით მხეიძე	
	სტადია	მასშტაბი	არქიტექტურა
			01.07.2012წ

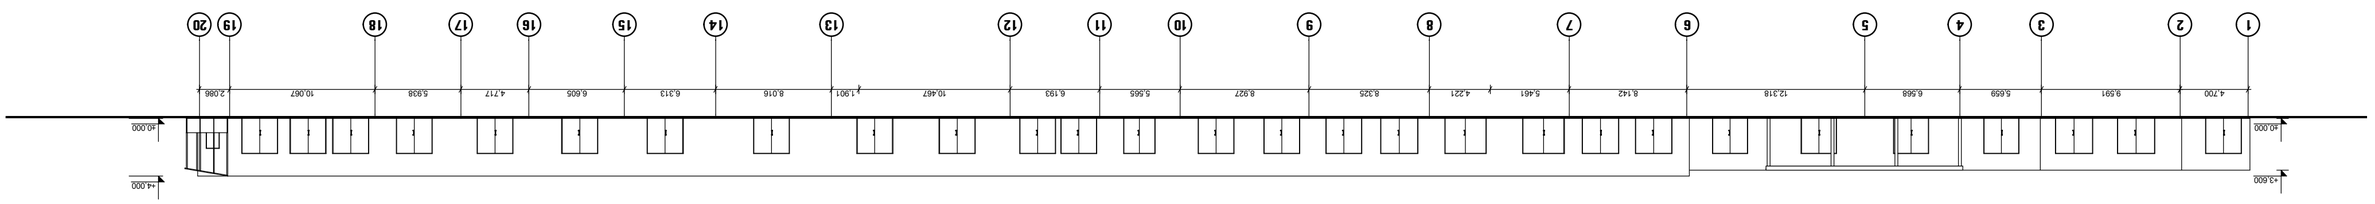

ФЭЭЭДЭО	ФЭЭЮЭ ЯЬЭЮЯЭ
ЗОЬЭЯЭМОЭ:	ДЭЮЯЭ™ОЬЭ, ЯЭ™ОЭЭЯЭ™ОЬ ДЭЯЭ, ЭОЬОЬ ЯЭЯЭЯЭЯЭОЯЭМЯОЯЭМЯОЬ ЬЭМЯОЯЭМЯОЬ ЬЭМЯОЯЭМЯОЬ Ь

არსებული

ფასადი ა-დ

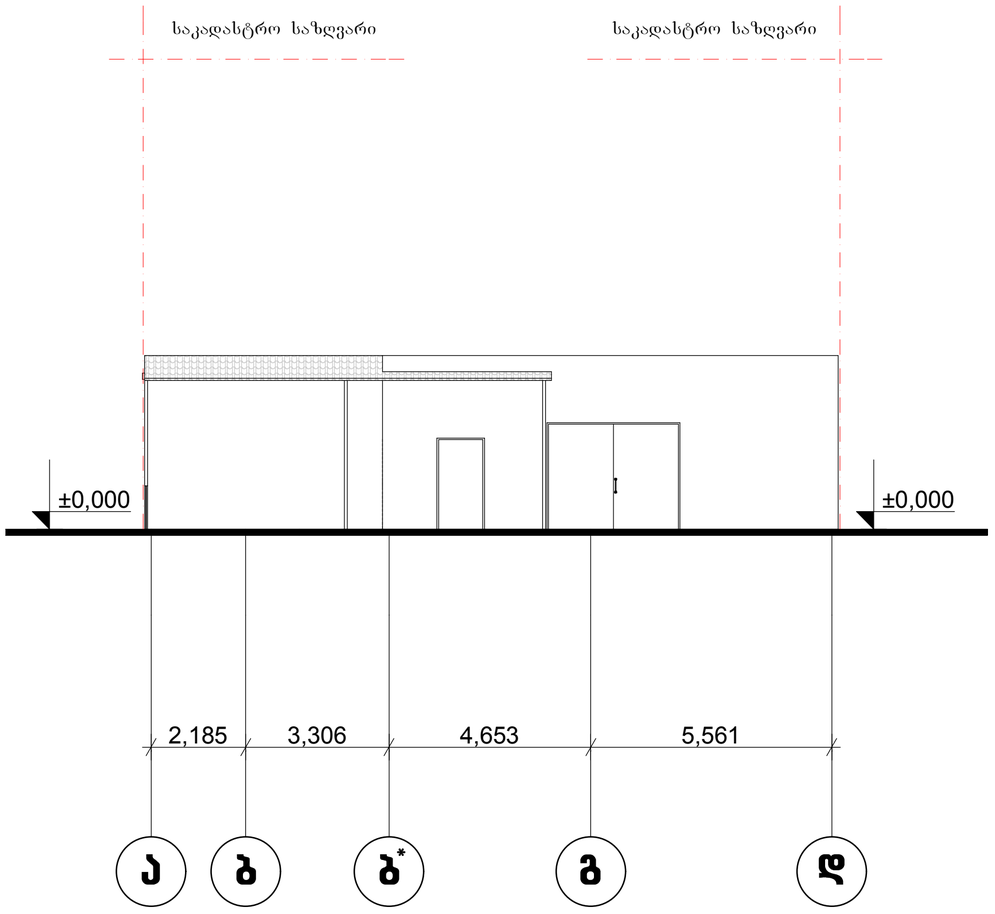

დამკვეთი	დავით მხეიძე		
მისამართი:	ქ.თბილისი, ბელიაშვილის ქუჩა, აისის მიმდებარე ტერიტორია		
შ.პ.ს. „R.R.„	დირექტორი	მ.დგებუაძე	
	არქიტექტორი	დ.ხიზანიშვილი	
	დამკვეთი	დავით მხეიძე	
	სტადია	მასშტაბი	არქიტექტურა
			01.07.2012წ

არსებული

ფასადი დ-ა

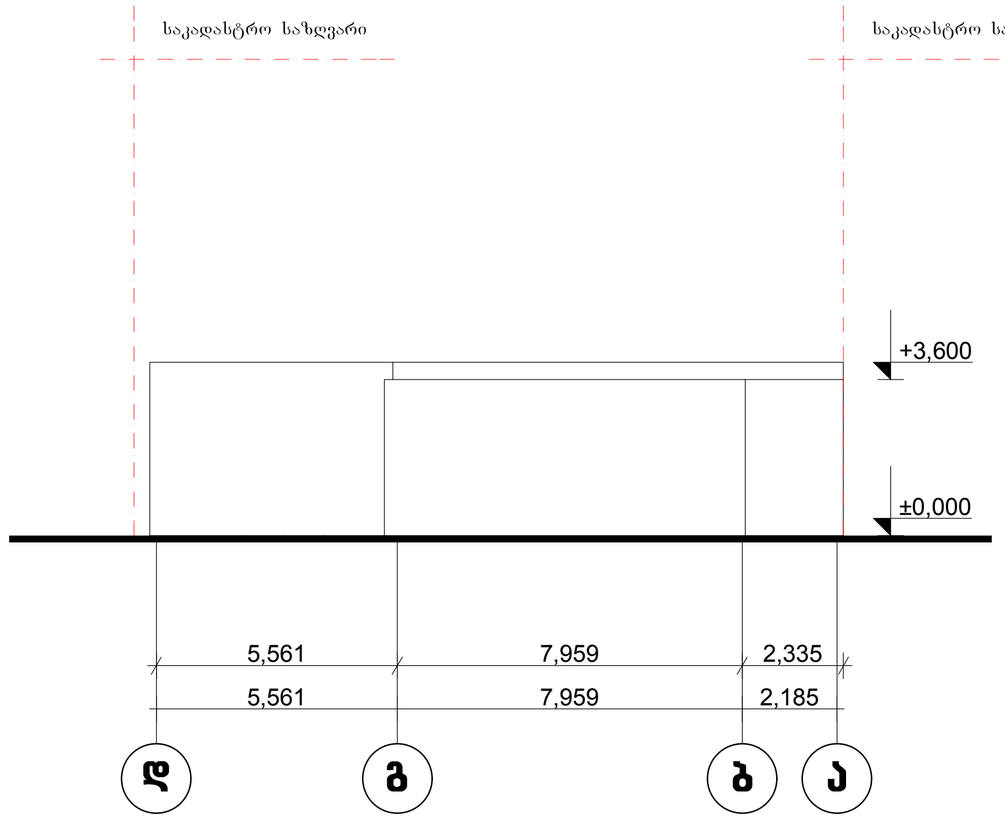

დამკვეთი	დავით მხეიძე		
მისამართი:	ქ.თბილისი, ბელიაშვილის ქუჩა, აისის მიმდებარე ტერიტორია		
შ.პ.ს. „R.R.„	დირექტორი	მ.დგებუაძე	
	არქიტექტორი	დ.ხიზანიშვილი	
	დამკვეთი	დავით მხეიძე	
	სტადია	მასშტაბი	არქიტექტურა
			01.07.2012წ

არსებული

ფასადი 20-1

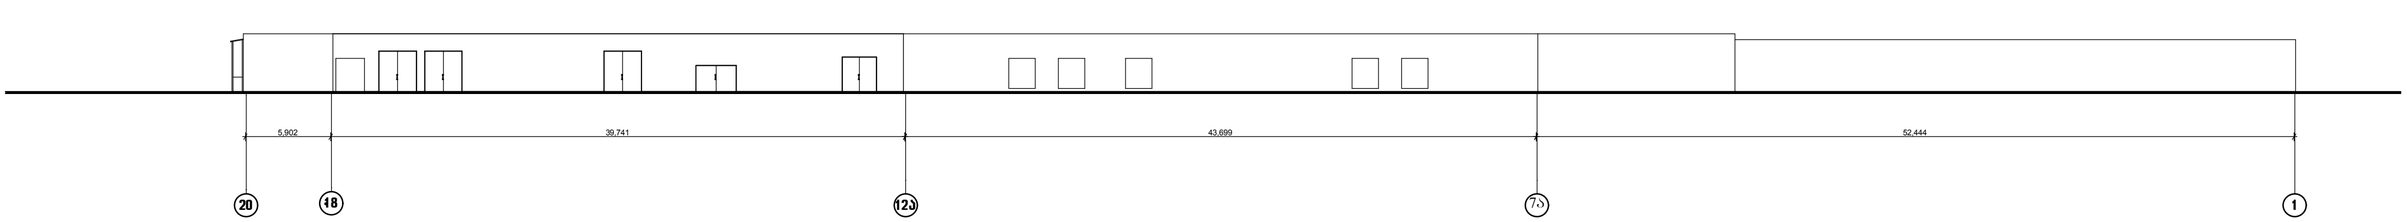

დამკვეთი	დავით მხეიძე
მისამართი:	ქ.თბილისი, ბელიაშვილის ქუჩა, აისის მიმდებარე ტერიტორია

შ.პ.ს. „R.R.„	დირექტორი	მ.დგებუაძე	
	არქიტექტორი	დ.ხიზანიშვილი	
	დამკვეთი	დავით მხეიძე	
	სტადია	მასშტაბი	არქიტექტურა
			01.07.2012წ

მოპირკეთების შემდგომი ვარიანტი

გეგმა 0.000 ნიშნულზე

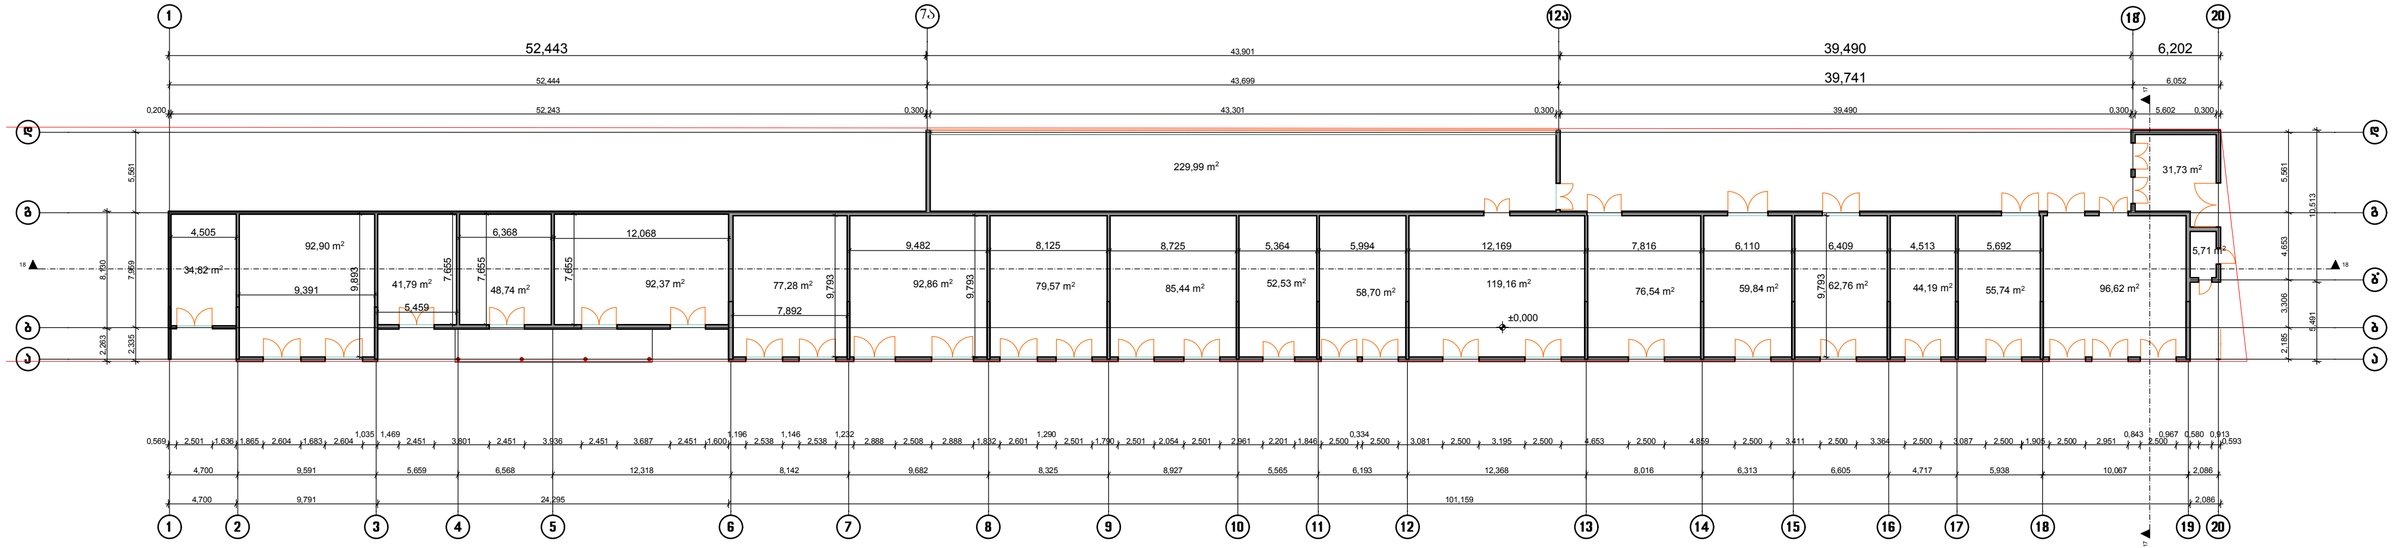

დამკვეთი	დავით მხეიძე		
მისამართი:	ქ.თბილისი, ბელიაშვილის ქუჩა, აისის მიმდებარე ტერიტორია		
შ.პ.ს. „R.R.„	დირექტორი	მ.დგებუაძე	
	არქიტექტორი	დ.ხიზანიშვილი	
	დამკვეთი	დავით მხეიძე	
	სტადია	მასშტაბი	არქიტექტურა
			01.07.2012წ

მოპირკეთების შემდგომი ვარიანტი

სახურავის გეგმა

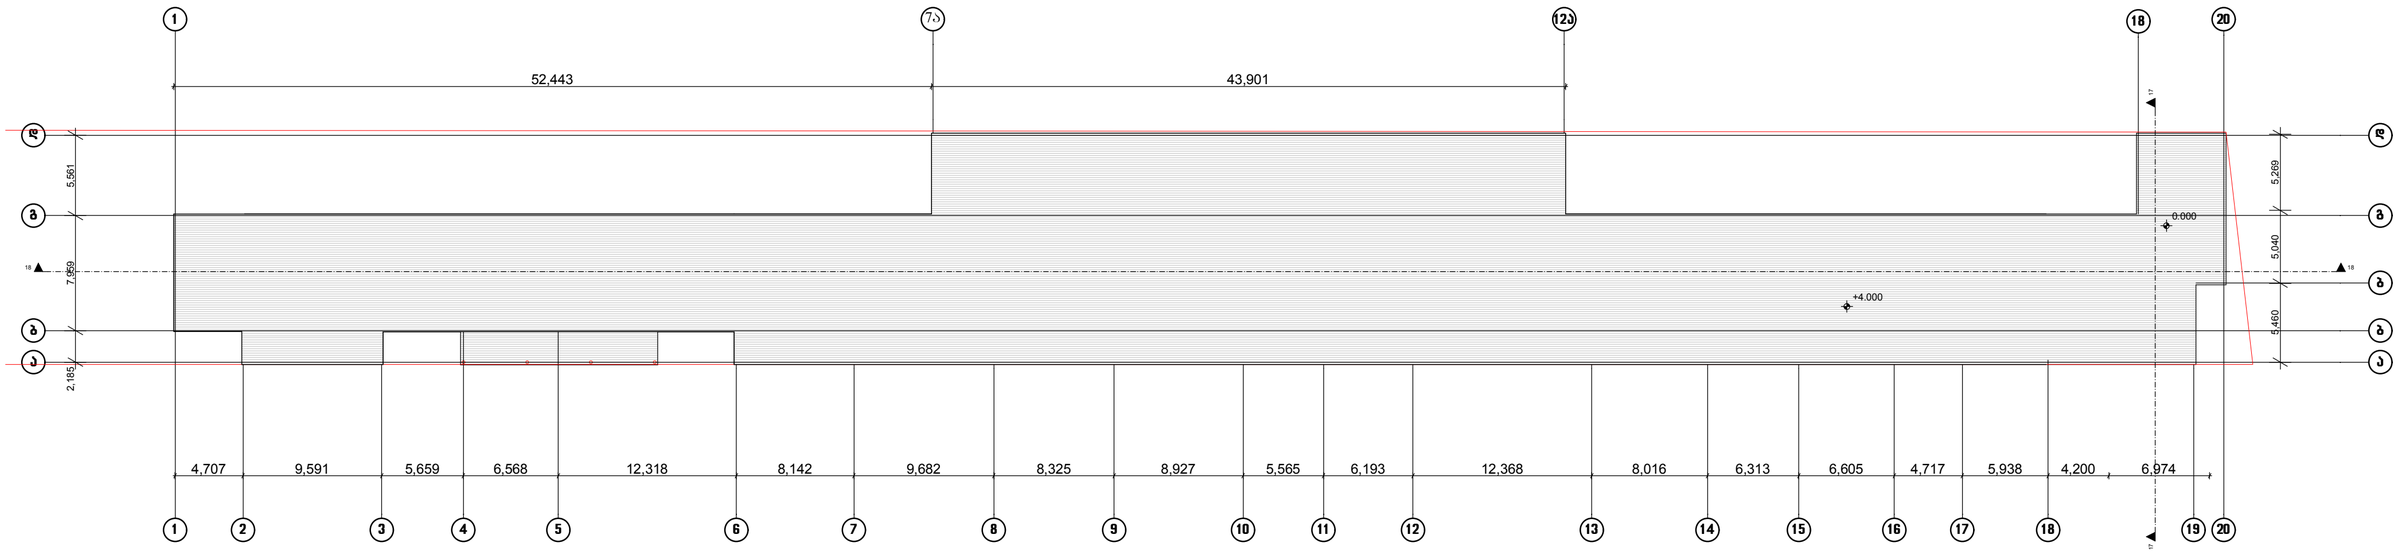

დამკვეთი	დავით მხეიძე
მისამართი:	ქ.თბილისი, ბელიაშვილის ქუჩა, აისის მიმდებარე ტერიტორია

შ.პ.ს. „R.R.„	დირექტორი	მ.დგებუაძე	
	არქიტექტორი	დ.ხიზანიშვილი	
	დამკვეთი	დავით მხეიძე	
	სტადია	მასშტაბი	არქიტექტურა
			01.07.2012წ

მოპირკეთების შემდგომი ვარიანტი

ჭრილი 1-1

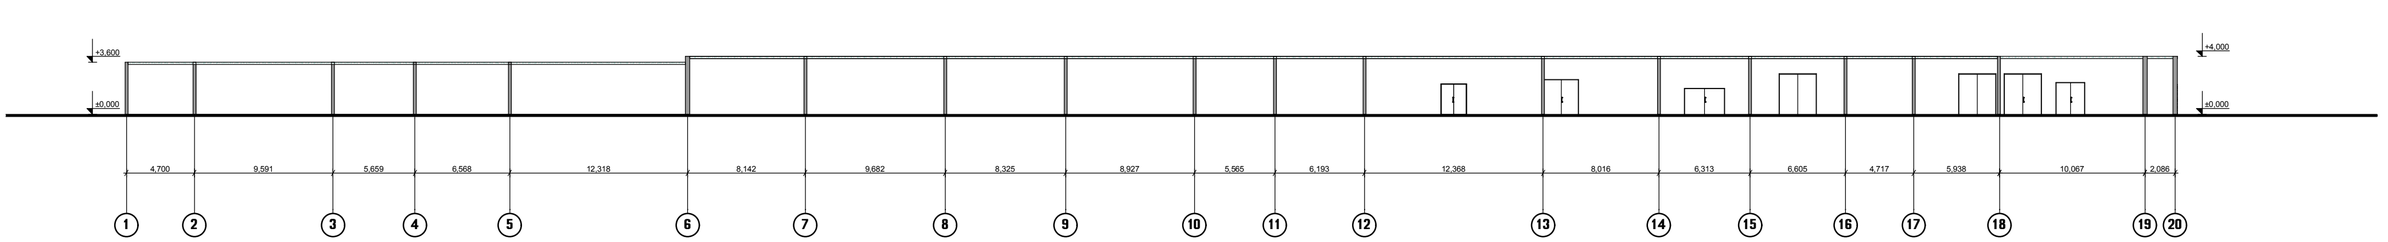

დამკვეთი	დავით მხეიძე		
მისამართი:	ქ.თბილისი, ბელიაშვილის ქუჩა, აისის მიმდებარე ტერიტორია		
შ.პ.ს. „R.R.„	დირექტორი	მ.დგებუაძე	
	არქიტექტორი	დ.ხიზანიშვილი	
	დამკვეთი	დავით მხეიძე	
	სტადია	მასშტაბი	არქიტექტურა
			01.07.2012წ

მოპირკეთების შემდგომი ვარიანტი

ჭრილი 2-2

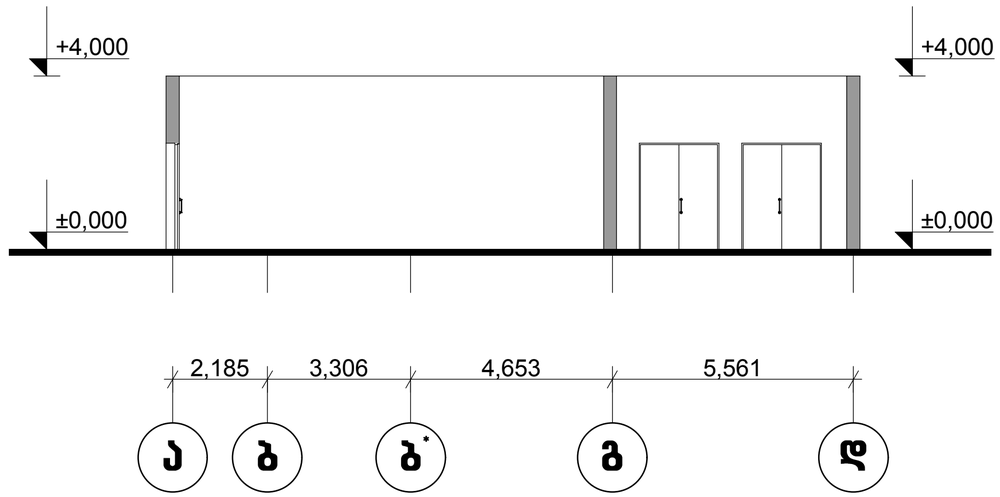

დამკვეთი	დავით მხეიძე
მისამართი:	ქ.თბილისი, ბელიაშვილის ქუჩა, აისის მიმდებარე ტერიტორია

შ.პ.ს. „R.R.„	დირექტორი	მ.დგებუაძე	
	არქიტექტორი	დ.ხიზანიშვილი	
	დამკვეთი	დავით მხეიძე	
	სტადია	მასშტაბი	არქიტექტურა
			01.07.2012წ

მოპირკეთების შემდგომი ვარიანტი

ფასადი 1-20

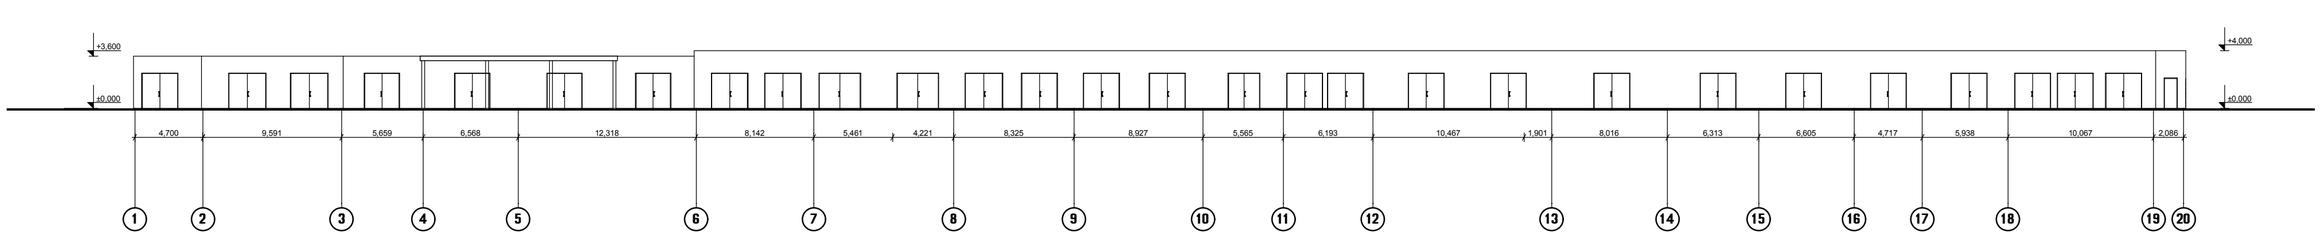

დამკვეთი	დავით მხეიძე		
მისამართი:	ქ.თბილისი, ბელიაშვილის ქუჩა, აისის მიმდებარე ტერიტორია		
შ.პ.ს. „R.R.„	დირექტორი	მ.დგებუაძე	
	არქიტექტორი	დ.ხიზანიშვილი	
	დამკვეთი	დავით მხეიძე	
	სტადია	მასშტაბი	არქიტექტურა
			01.07.2012წ

მოპირკეთების შემდგომი ვარიანტი

ფასადი ა-დ

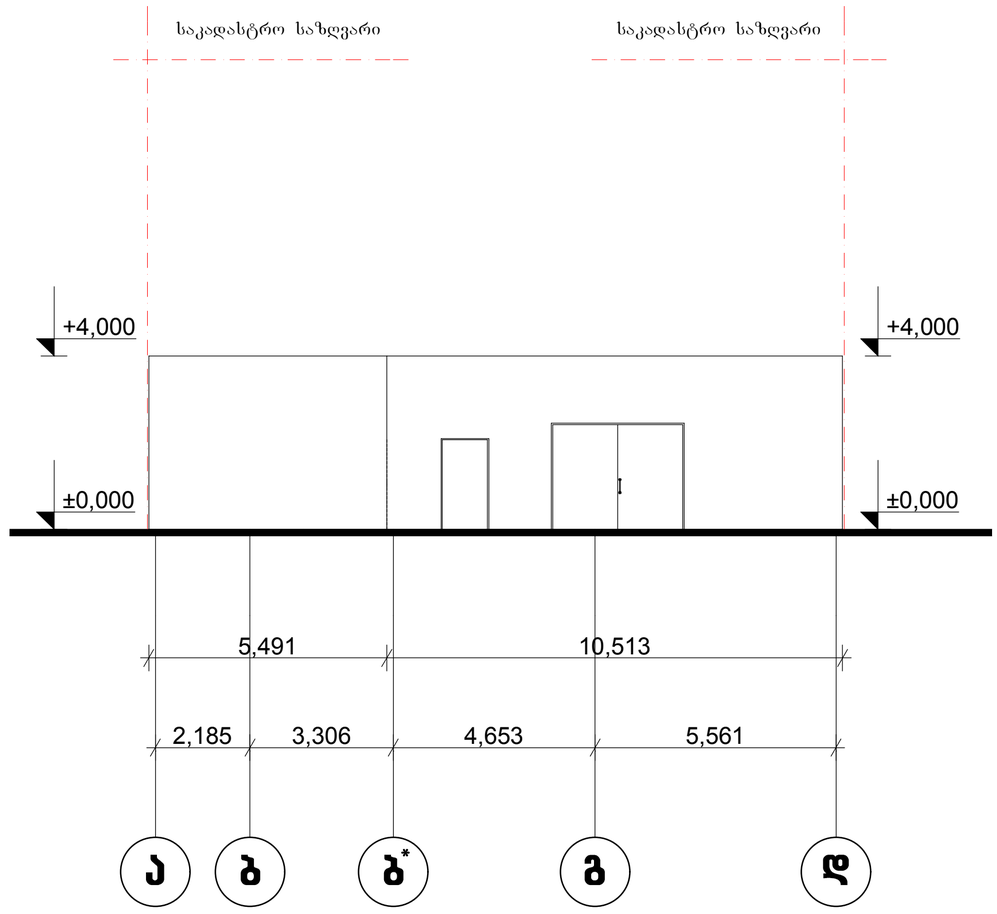

დამკვეთი	დავით მხეიძე		
მისამართი:	ქ.თბილისი, ბელიაშვილის ქუჩა, აისის მიმდებარე ტერიტორია		
შ.პ.ს. „R.R.„	დირექტორი	მ.დგებუაძე	
	არქიტექტორი	დ.ხიზანიშვილი	
	დამკვეთი	დავით მხეიძე	
	სტადია	მასშტაბი	არქიტექტურა
			01.07.2012წ

მოპირკეთების შემდგომი ვარიანტი

ფასადი დ-ა

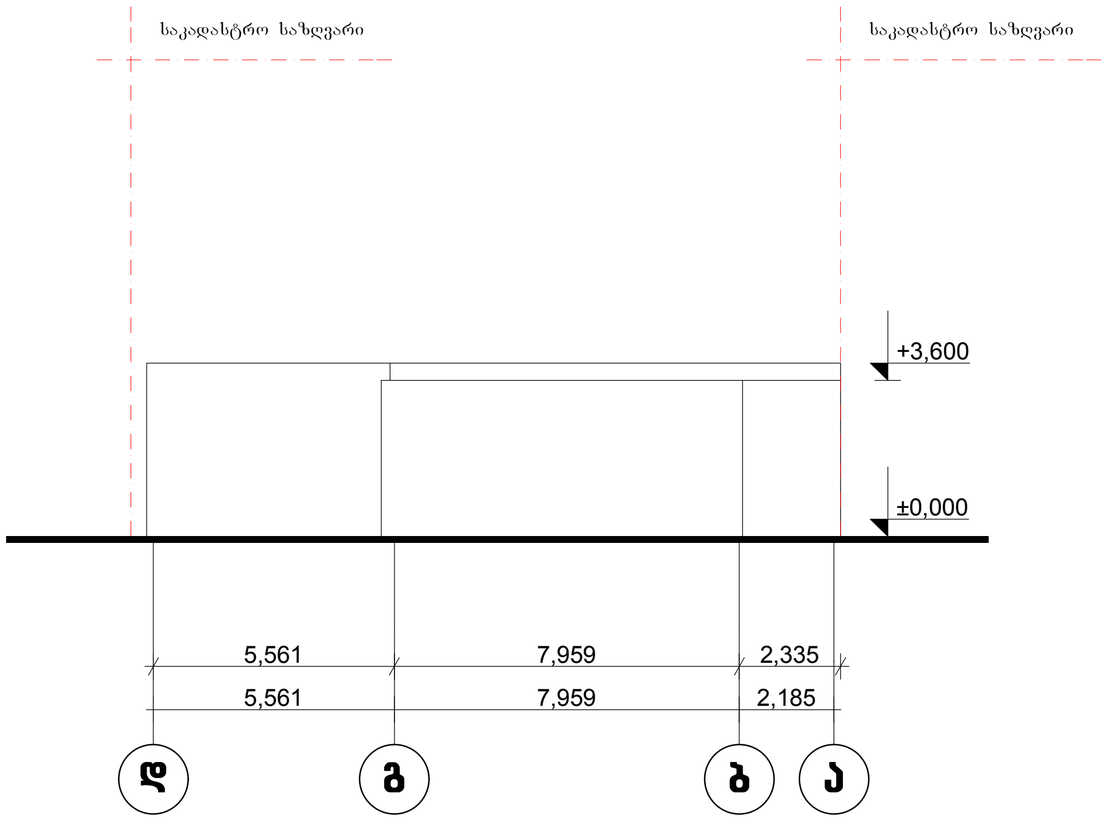

დამკვეთი	დავით მხეიძე
მისამართი:	ქ.თბილისი, ბელიაშვილის ქუჩა, აისის მიმდებარე ტერიტორია

შ.პ.ს. „R.R.„	დირექტორი	მ.დგებუაძე	
	არქიტექტორი	დ.ხიზანიშვილი	
	დამკვეთი	დავით მხეიძე	
	სტადია	მასშტაბი	არქიტექტურა
			01.07.2012წ

მოპირკეთების შემდგომი ვარიანტი

ფასადი 20-1

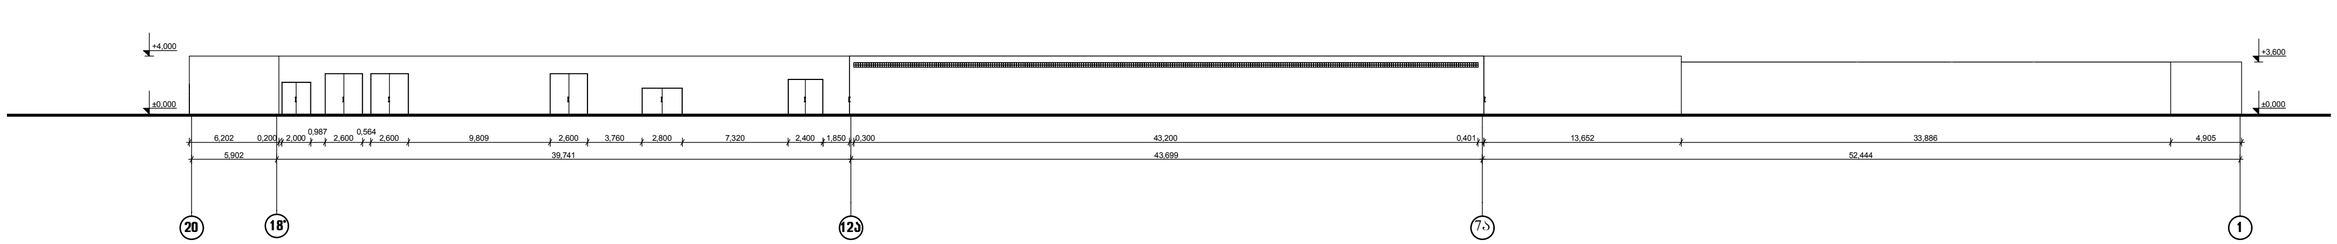

დამკვეთი	დავით მხეიძე		
მისამართი:	ქ.თბილისი, ბელიაშვილის ქუჩა, აისის მიმდებარე ტერიტორია		
შ.პ.ს. „R.R.„	დირექტორი	მ.დგებუაძე	
	არქიტექტორი	დ.ხიზანიშვილი	
	დამკვეთი	დავით მხეიძე	
	სტადია	მასშტაბი	არქიტექტურა
			01.07.2012წ