ტოპო გეგმა

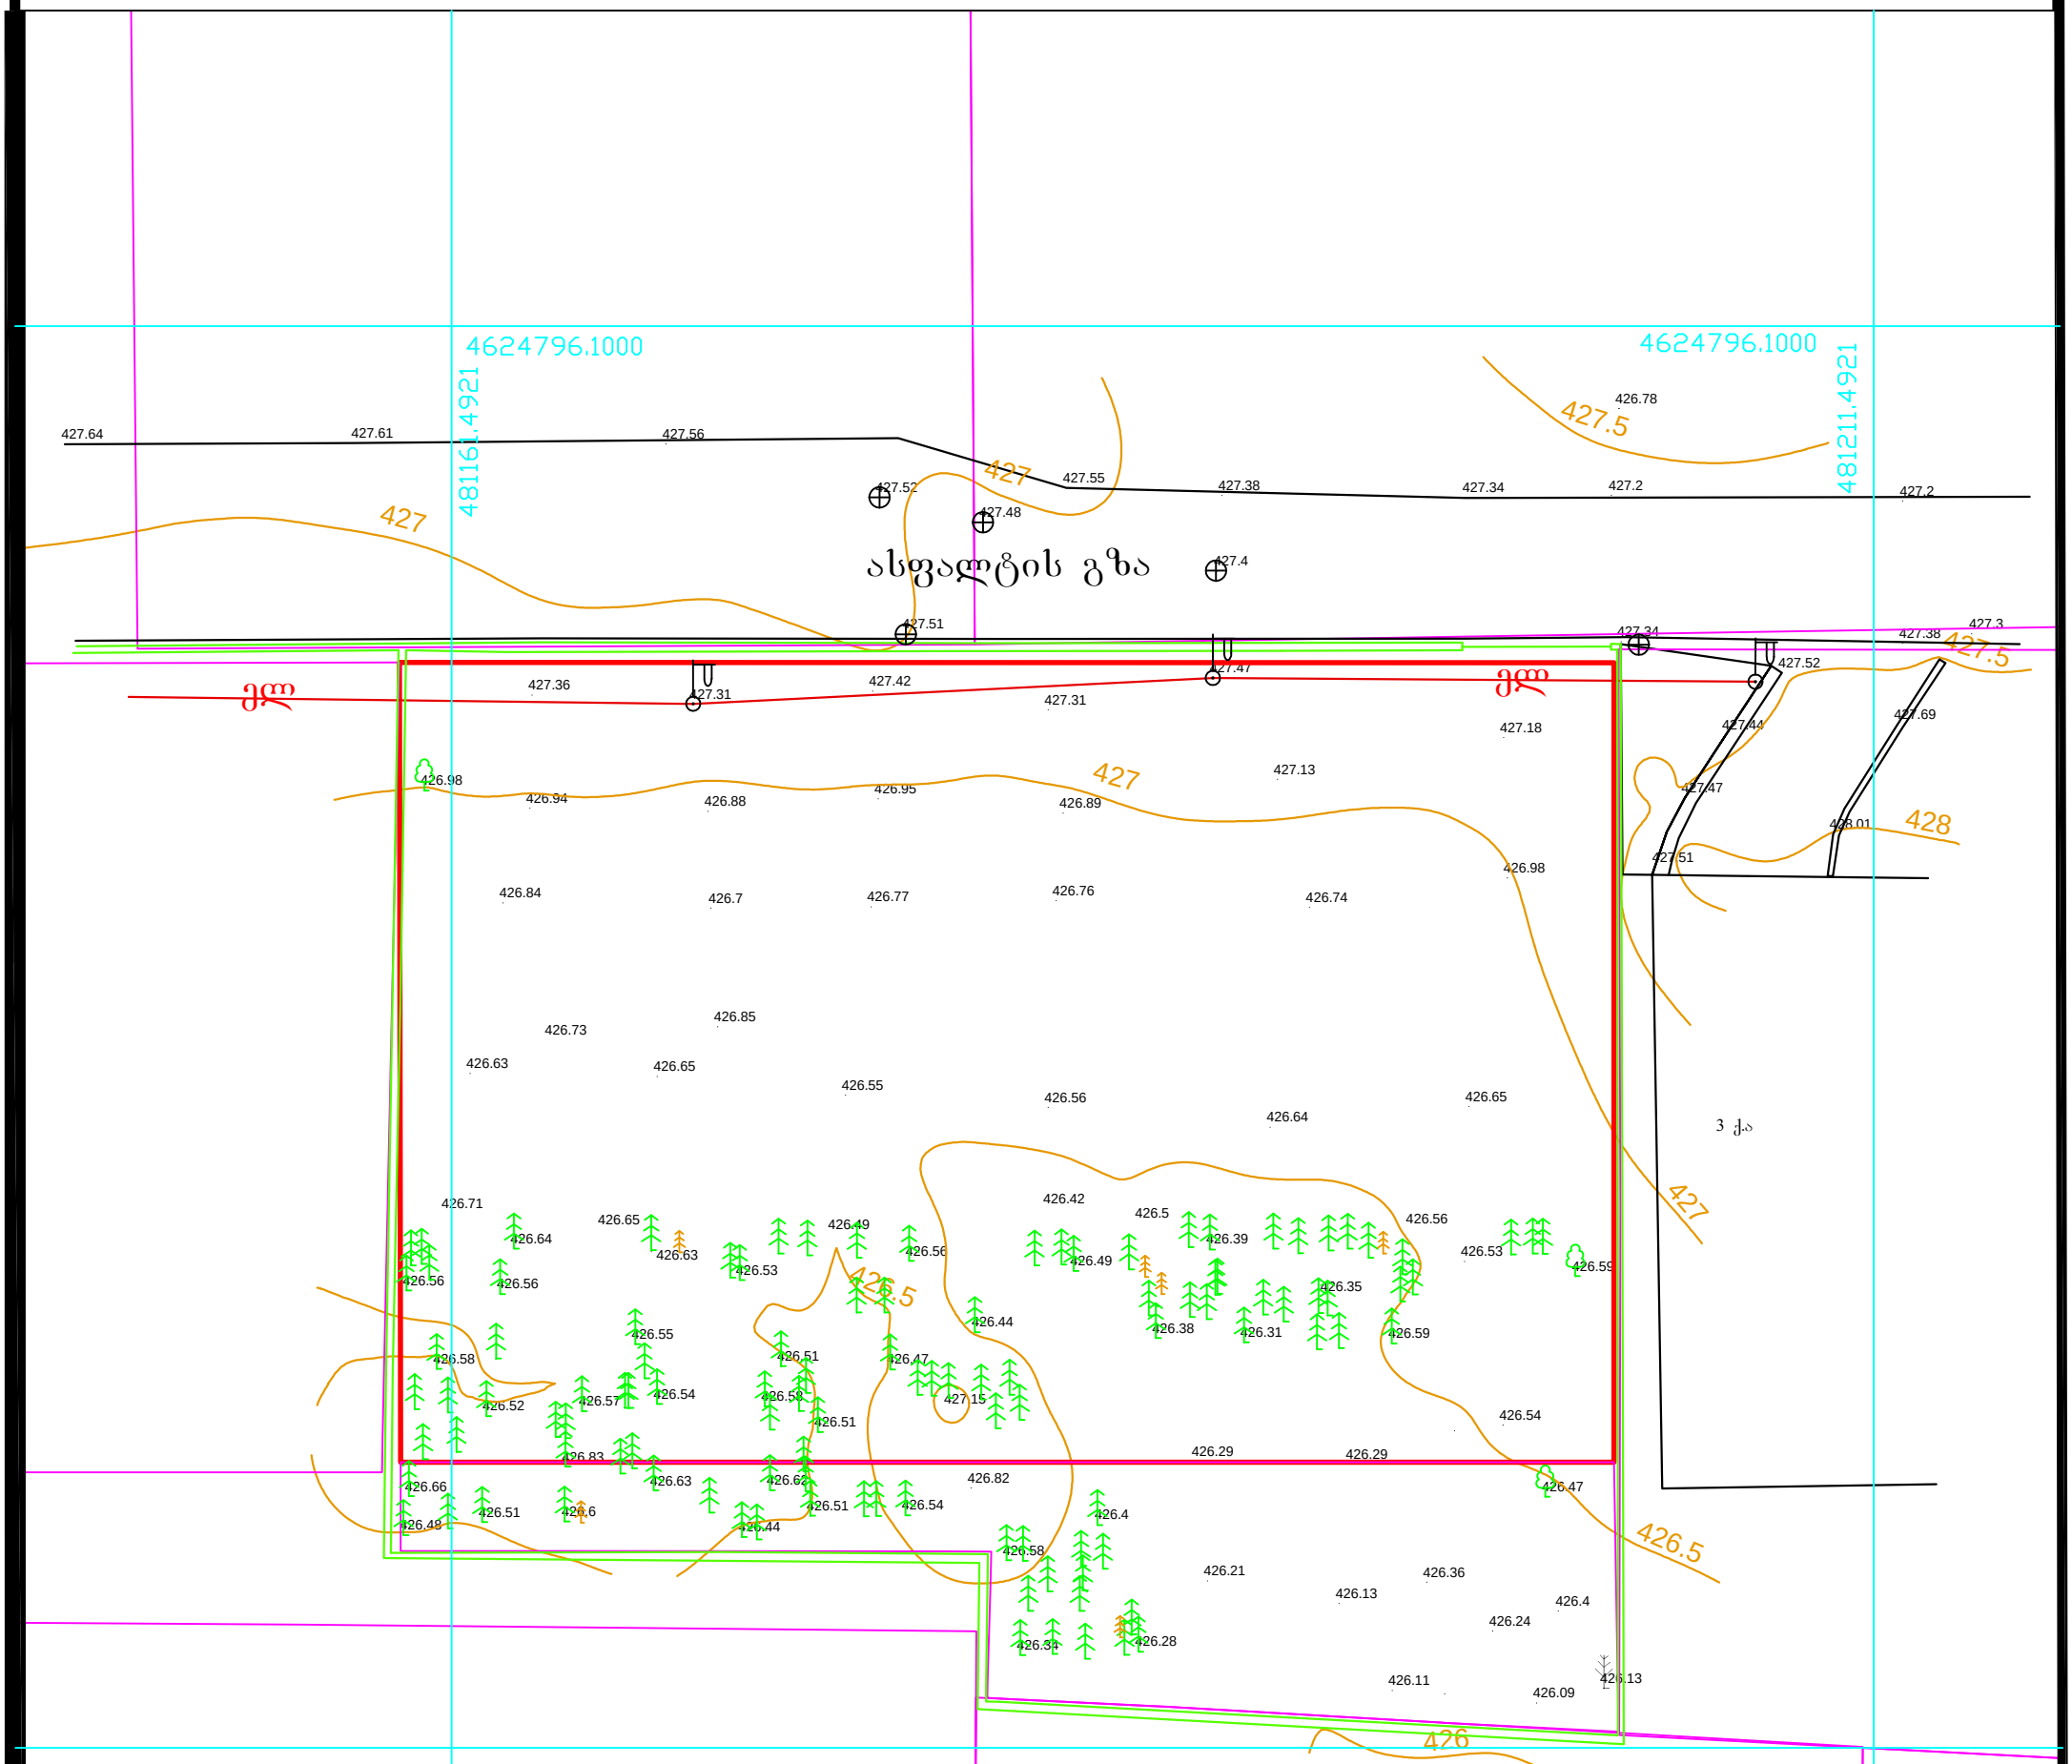

პირობითი აღნიშვნები

- ჭა
- 1 ქ/ს-ქ/ა — შენობა ნაგებობა
- ელ ხაზი
- ელ ბოძი
- გაზი (მთავარი მაგისტრალი)
- გაზი
- ხე ფოთლოვანი
- ხე წიწვოვანი
- ბუჩქები
- ხე ბუჩქოვანი
- პალმა
- ონკანი
- ნაკვეთის საზღვარი
- რეგ. ნაკვეთი
- რელიეფი
- ასფალტის გზა
- გრუნტის გზა
- ხის ღობე
- ლითონის ღობე
- ქვის ღობე
- წყალი
- კანალიზაცია
- ფლატე
- UTM (საერთაშორისო) სისტემის კოორდინატები

ნაკვეთის საკ. კოდი: 01.13.01.018.118

აზომილი ფართობი	1200კვ.მ.
მიწის ნაკ. დანიშნულება.	არასასოფლო-სამეურნეო
მისამართი	ქ.თბილისი, ლუბლიანას ქ.№36ა
11.07.2017 წ.	მასშტაბი 1:500

შ.პ.ს „იზოგრაფიკი"
საიდ.კოდი 400137838
izographic@gmail.com

აზომა		გ.თამარაშვილი
დახაზა		გ.თამარაშვილი
დაინტერესებული პირი		შ.პ.ს „სტილი"

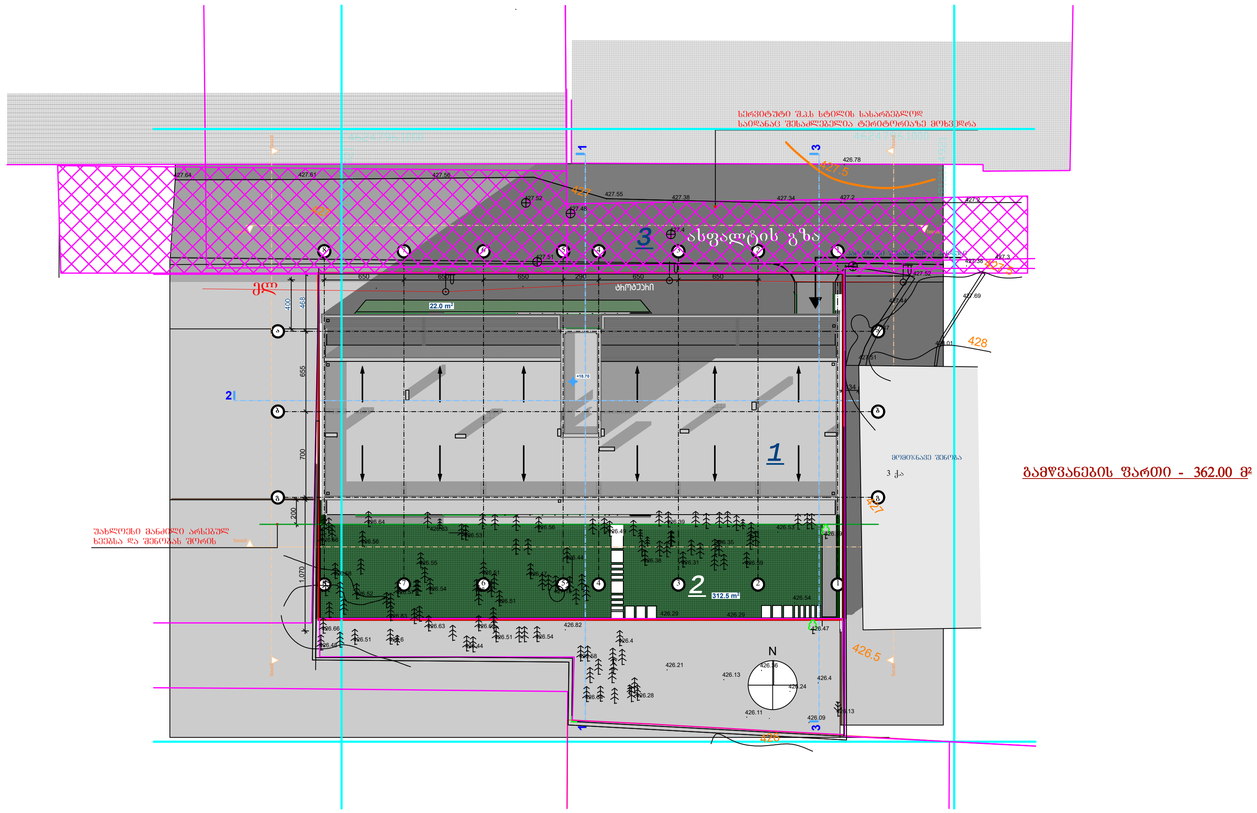

ფორმატი A-3

თბილისი 2018 წ.

ექსპლიკაცია

პირობითი ნიშნები

შენიშვნები
დამკვეთი: შ.პ.ს "სტილი"

მისამართი: ქ. თბილისი, ლუბლიანას ქ. #36ა

პროექტის სახელწოდება:

შერეული ფუნქციის ობიექტის

(საცხოვრებელი / საოფისე)

კორექტირების პროექტი

თანამდებობა გვარი ხელმოწერა თარიღი

მთ. არქიტექტორი დ. მოსულიშვილი

S.p.s


ქ. თბილისი

ჟ. შარტავას ქ. N 35/37

TEL: 599900018

dima_mosulishvili@yahoo.com
მასშტაბი

თარიღი

სტადია ფურცელი ფურცელები

პროექტი

1. ნახაზზე საპროექტო შენობის ნული

შეესაბამება აბსოლიტურ ნიშნულზე 428.30

2. ნახაზზე ზომები მოცემულია სანტიმეტრებში

3. ნახაზის ყველა ცვლილება მშნებლობისას

შეთანხმებული უნდა იქნას ავტორთან

არქიტექტორი გ. ქურციკიძე

შეასრულა გ. ქურციკიძე

22.0 m2

1

1

2

2

3

3

5

5

7

7

8

8

4

4

a a

1

1

2 2

3

3

ფასადი ფასადი

ფასადი ფასადი

ფასადი ფასადი

ფასადი ფასადი

200
400

468 1,070 134

700 655

650 650 650 290 650 650

+18.70

312.5 m2

უახლოესი მანძილი არსებულ

ხეებსა და შენობას შორის

სერვიტუტი შ.პ.ს სტილის სასარგებლოდ

საიდანაც შესაძლებელია ტერიტორიაზე მოხვედრა

1

2

პარკინგში შესასვლელი პანდუსი

გამწვანების ფართი - 362.00 მ2

6

6

g g

b b

N

3

427

427.5

426.5

428

426

427.4

427.3

427.2 427.2

426.6 426.4

426.4

427.69
428.01

427.38 427.34
427.48
427.51
427.52 427.55

427.64 427.61 427.56

426.78

427.38

427.52
427.44
427.47
427.51

426.58

426.52
426.66

426.48

426.51

426.83

426.57

426.55

426.54

426.63

426.44

426.62

426.58

426.51

426.51

426.51 426.54

426.56

426.64

426.56

426.63

426.53

426.56

426.47

427.15

426.53

426.24

426.29

426.13

426.21

426.29

426.82

426.34 426.28

426.58
426.44

426.49

426.38 426.31

426.39

426.35

426.59

426.59
426.54

426.47

426.13
426.09

426.11

426.36

ასფალტის გზა
427

427

427.5

el

481161.4921

4624796.1000 4624796.1000

481211.4921

3 q.a

მომიჯნავე შენობა

ტროტუარი

1 : 500

გენ-გეგმა

გენ-გეგმა მ. 1:500

1. საპროექტო შენობა

2. შიდა ეზო

3. სამანქანო გზა

s/k 01.13.01.018.118

საკადასტრო საზღვარი

სამეთვალყურეო ჭა