
ტოპოგრაფიული გეგმა

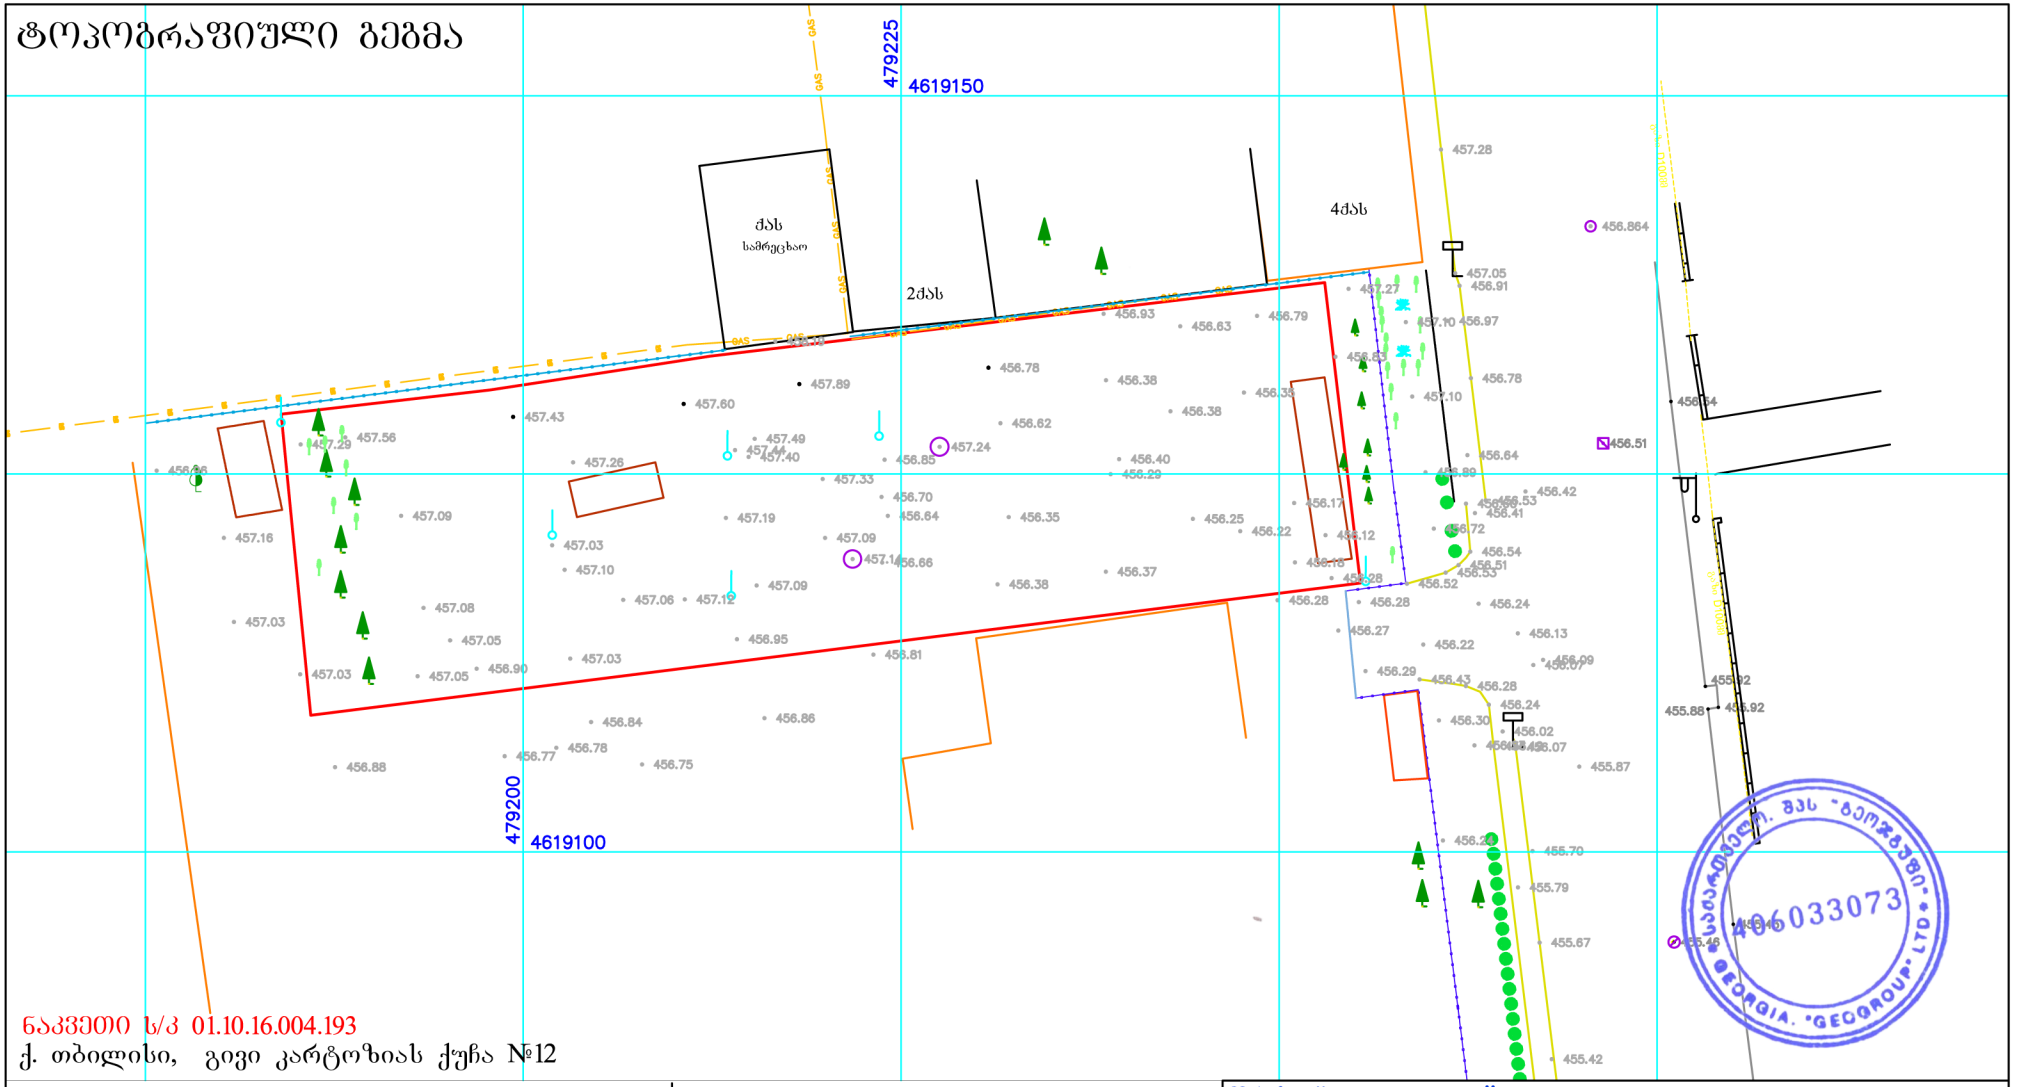

ნაკვეთი ს/კ 01.10.16.004.193

ქ. თბილისი, გივი კარტოზიას ქუჩა №12

პირობითი აღნიშვნები

- ძ.ა. — არასაცხ.სახლი
- სატრანსფორ. ჯიხური
- მინდორი
- ბუჩქნარი
- გ. — გაზი
- რეგისტრირებული ნაკვეთის საზღვარი
- საყრდენი კედელი
- ბეტონის ღობე
- ჭიშკარი
- მავთულის ღობე
- ფოთლოვანი ხე
- 457.8 — ჭა; აბს. ნიშნული
- ელ. ძაბვის ანძა
- UTM- საერთაშორისო
- h=6.09m — სიმაღლე მიწის ზედაპირიდან
- ლამპიონი
- წიწვ. ხე
- ელ. ბოძი
- ოთკუთხ. ჭა
- მრგვ. ჭა
- ხე ბუჩქი
- პალმა

შ.პ.ს. "გეოჯგუფი" 406 033 073	ქ. თბილისი, ვარკეთილი 3, IIIმკრ, 304 კორპ, ბინა 87 ტელ: 227 10 30 მობ: 593 75 00 58	
დირექტორი	ი.ყვავილაძე	ი. შებრეხელიძე
კომპიუტერული უზრუნველყოფა		ბ. ჩაჩანიძე
აზომვა შეასრულა		ი. ბიბილეიშვილი
მასშტაბი 1:500	თარიღი	15.12.2016

ფორმატი	ფაილის სახელი
A.1	

არქიტექტურული ნაწილი

შენიშვნები:

qas
samrecxao

2qas

4qas

ს3

საავდასტრო საზღვარი

140.03 მ²

+ 0.000

+12.600

+9.300

0100153

+ 89.400

+ 63.000

+ 0.000

0102159

7 667 | 7 200 | 7 200 | 5 600 | 5 800 | 7 | 6 000 | 2 514 | 2 414

52 700

1 2 3 4 5 6 6 6 10

23 911

2 626

6 450 | 6 600 | 610 | 510

6 250 | 6 950 | 10 000 | 10 000

6 300 | 5 250 | 580 | 480

14 582

პარკინგში შესასვლელი გზა

გ. ჯარტიოზიას ქუჩა

გ. ჯარტიოზიას ქუჩა

გ. ჯარტიოზიას ქუჩა

479225
4619150

479200
4619100

456.88 456.84 456.78 456.75 456.86 457.48 457.28 456.54 456.51 456.42 456.22 456.13 455.92 455.88 455.43 455.46 454.97 454.50 454.48 454.32 455.70 455.42 455.30 454.53 454.47 454.41

90°

ᲐᲘᲠᲝᲑᲘᲗᲘ ᲜᲘᲨᲜᲔᲑᲘ:

დამკვეთი:	
მისამართი:	თბილისი, ჯარტიოზიის ქ. №12

მრავალფენიანი საბლი

თანამდებობა	გვარი	ხელმოწერა	თარიღი
ხელმძღვანელი	დ. ჯობავა		
მთ.არქიტექტორი	დ. მოგებიანიძე		
არქიტექტორი	ბ. მოგებიანიძე		
დიზაინერი	ბ. მოგებიანიძე		
მკვლევარი	ი. ჩიჩუა		

მისამართი

ქ.თბილისი,
გეგრკეველის №19

დანართის №		ნაწილი
თარიღი		მშენებლობა
მასშტაბი	1:200	

სტადია	ფურცელი	ფურცლების
ს.პ.		