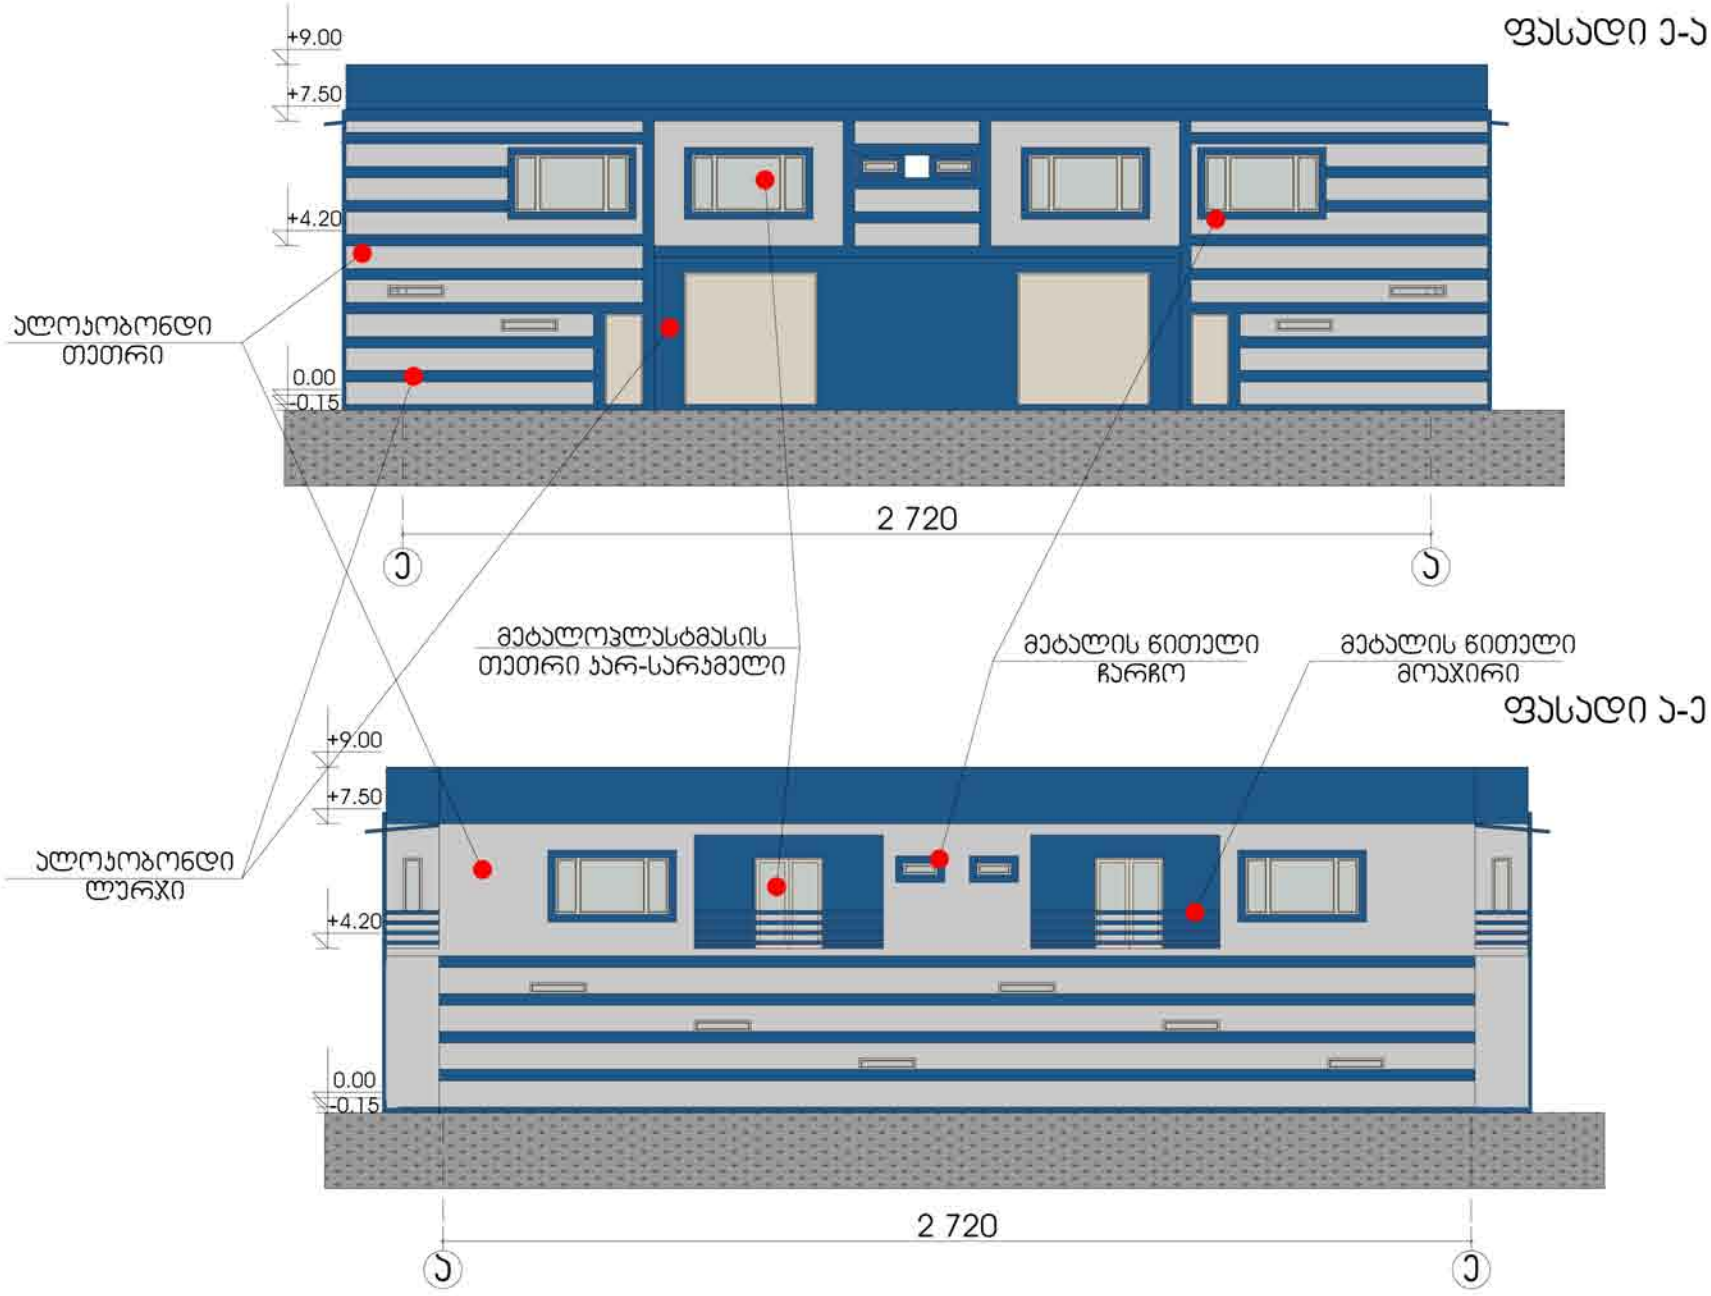

პირობითი აღნიშვნები

ექსპლიკაცია

შენიშვნა

სიბუსტიური სქემა

დამკვეთი
დენის დიდენაო

საოფისე-სასაწყობო შენობა

მისამართი: პაიროს ქ. №1

თანამდებობა		ხელმოწერა
დირექტორი	გ.ბებიაშვილი	
მთ. არქიტექტორი	გ.ბებიაშვილი	
შესრულა	ს.ბებიაშვილი	

არქიტექტურული ნაწილი

სტადია	პროექტი
მასშტაბი 1:200	თარიღი 6.12.22

ნახაზი
ფასადები

ფ - ფ-ები

ფასადი 3-1

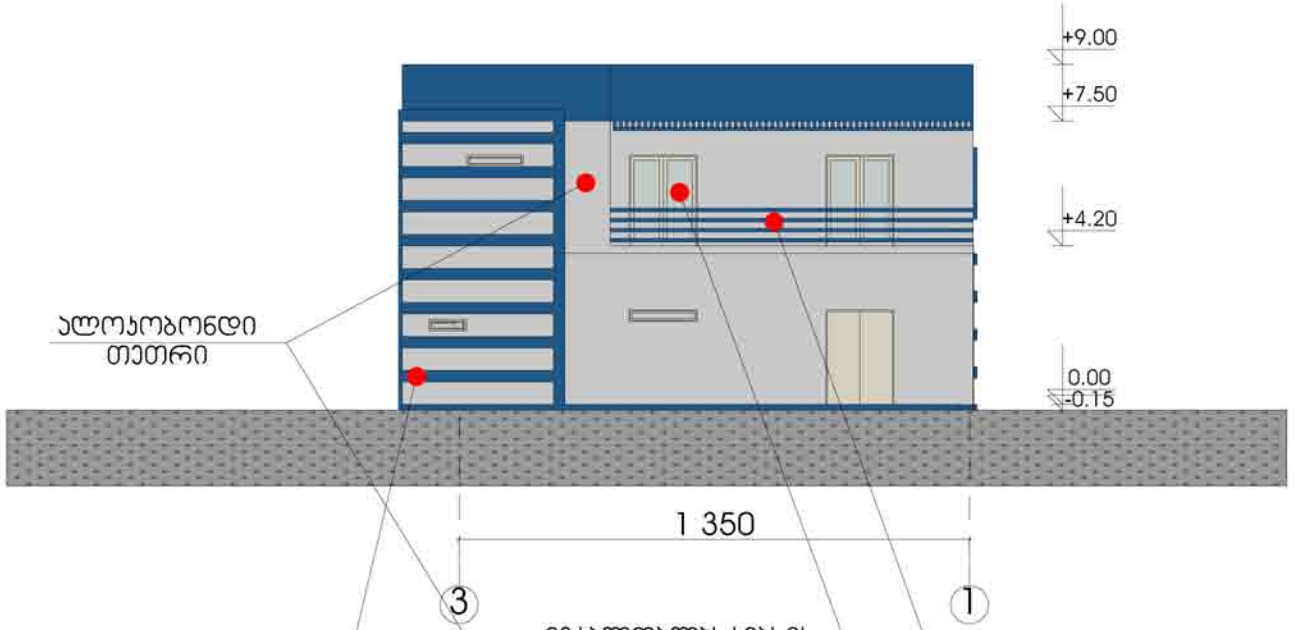

ფასადი 1-3

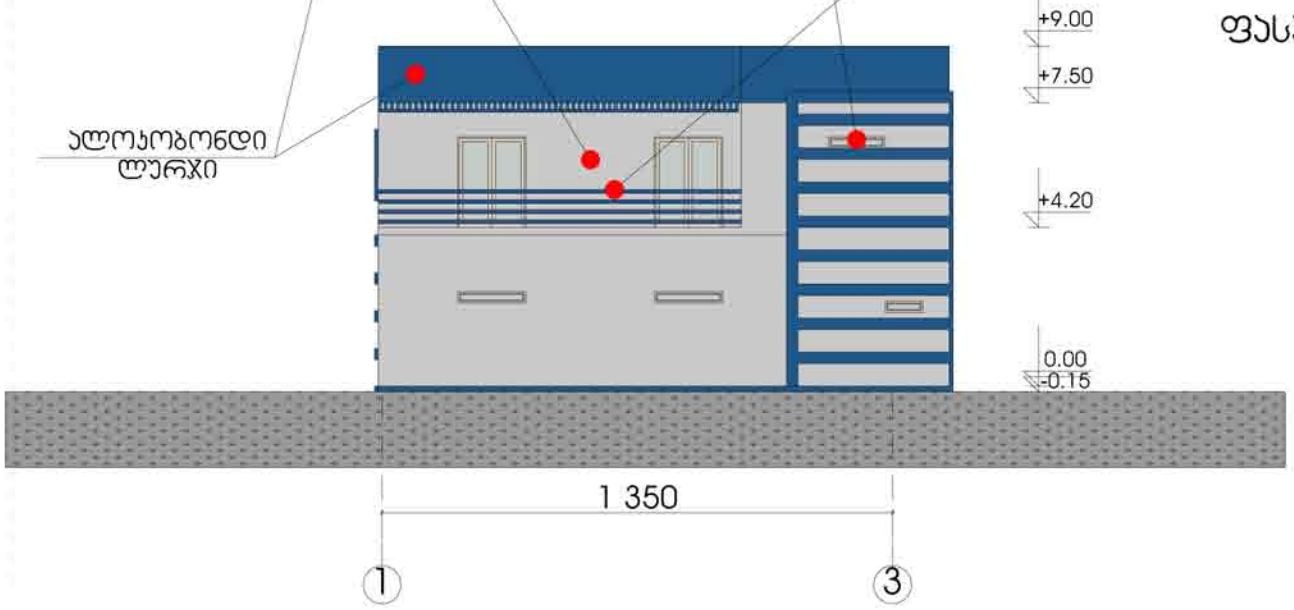

პირობითი აღნიშვნები

ექსპლიკაცია

შენიშვნა

სიბეტონური სქემა

დამკვეთი
დენის დიდენაო

საოფისე-სასაწყობო შენობა

მისამართი: ჯიროს ქ. №1

თანამდებობა		ხელმოწერა
დირექტორი	გ.ბაბაბაძე	
მთ. არქიტექტორი	გ.ბაბაბაძე	
შემსრულე	ს.ბაბაბაძე	

არქიტექტურული ნაწილი

სტადია	პროექტი
მასშტაბი 1:200	თარიღი 6.10.12

ნახაზი
ფასადები

ფ - ფ-ები