
1.5
3.1
2.92
4.7
+2.80
+3.40
0.30
ლიტონის მსუბუქ კონსტრუქციაზე
მოწყობილი საჩრდილობელი
წინა კედი სარეკლამო ბანერის
მასალა ტენტის ბოჭკოვანი ქსოვილი
EXCHANGE
+0.00
+0.00
2.9

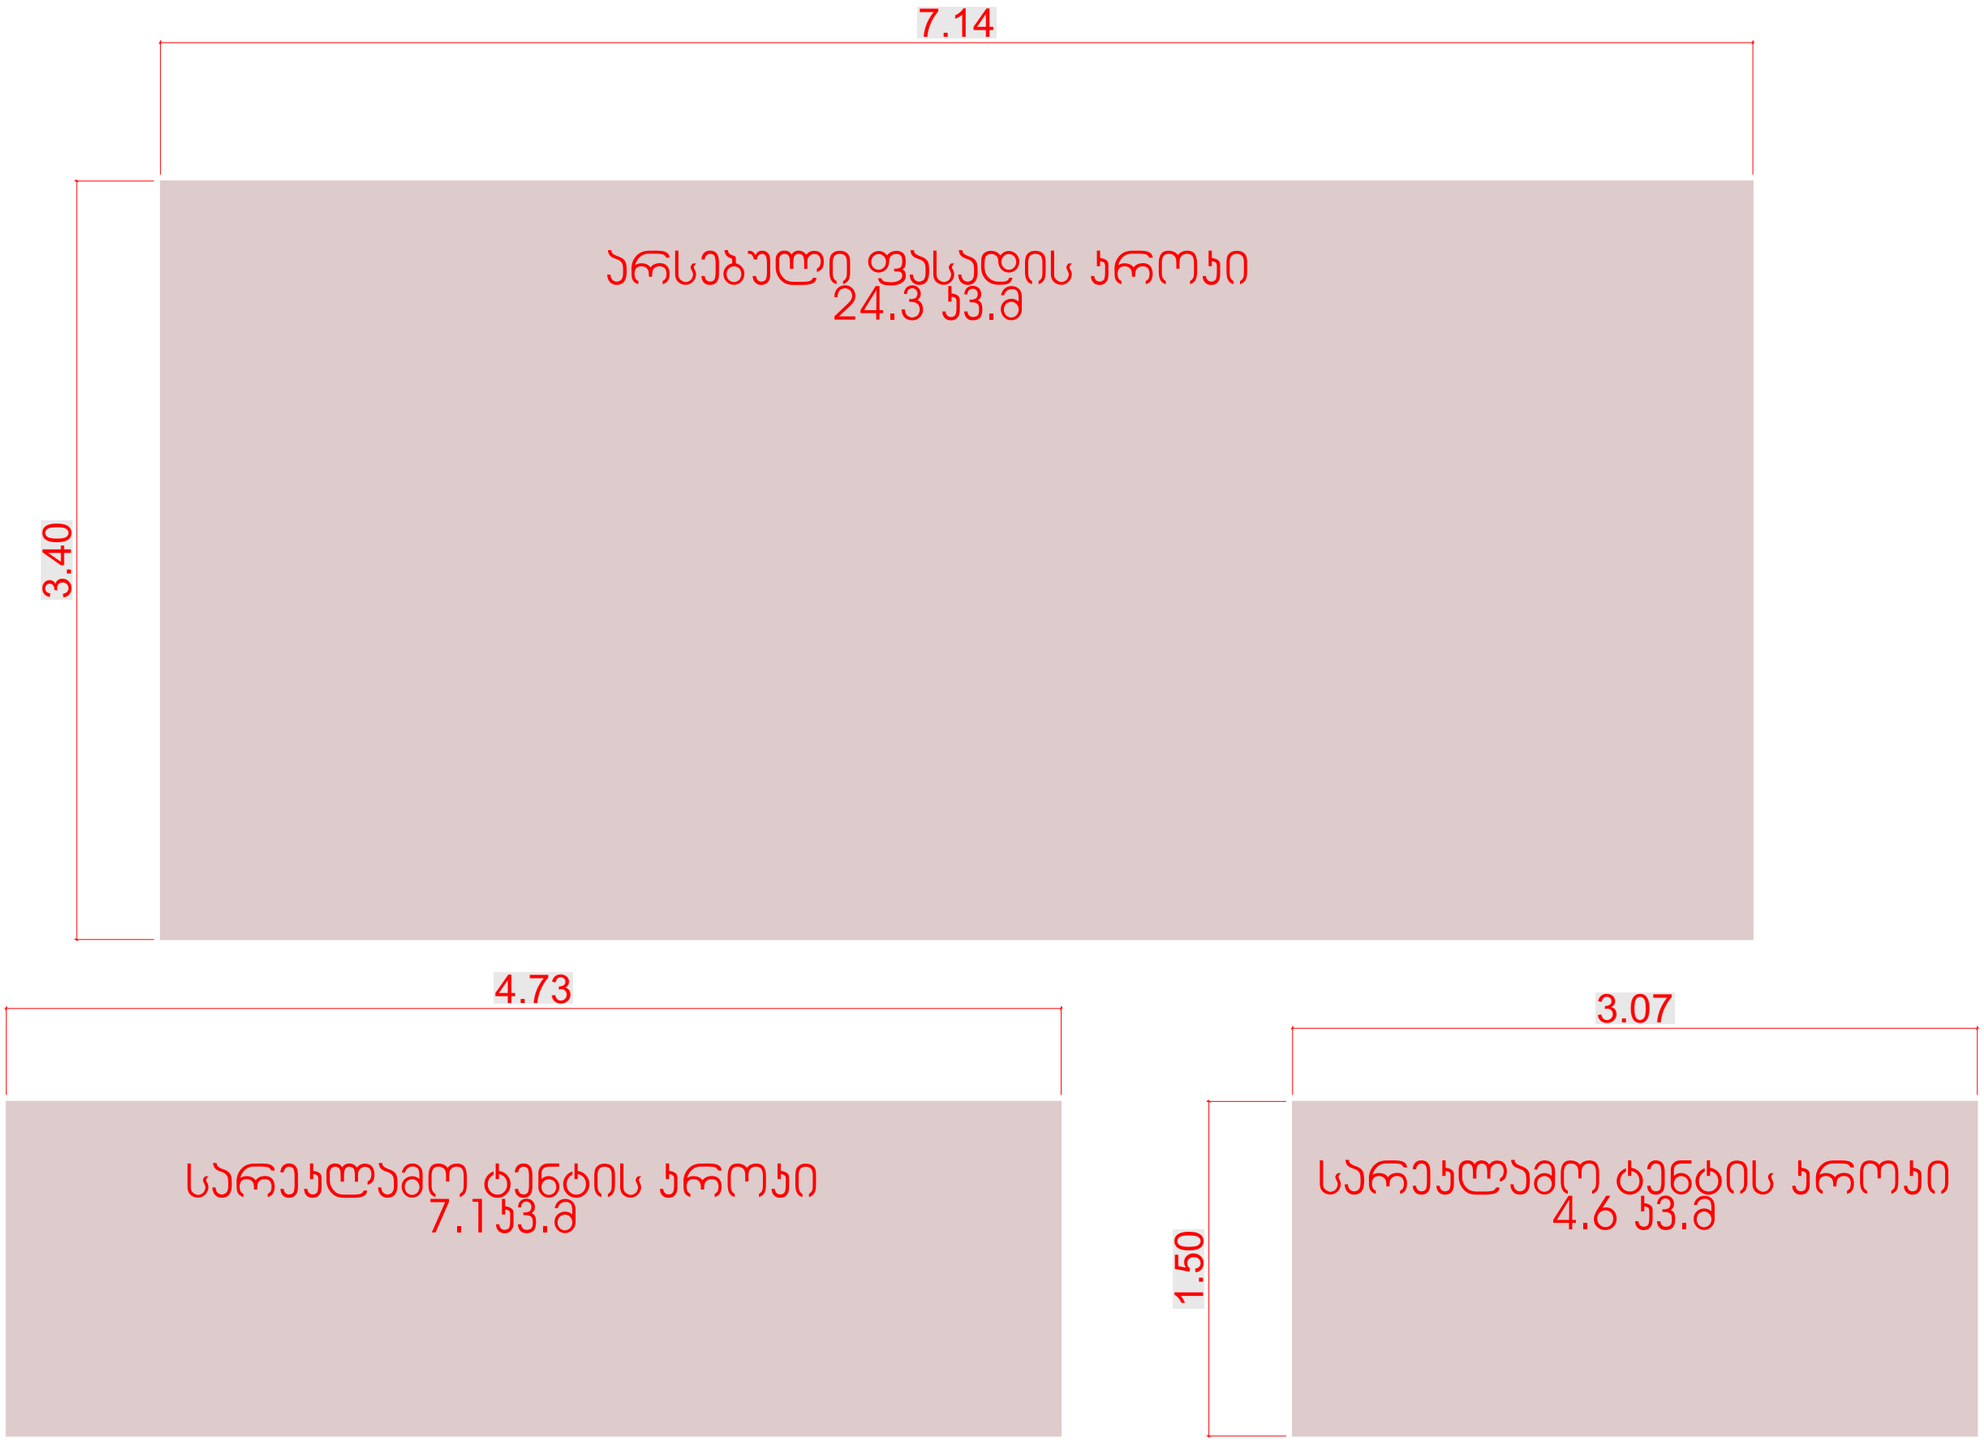
7.14
3.40
არსებული ფასადის პროექი
24.3 კვ.მ
4.73
1.50
სარეკლამო ტენტის პროექი
7.1კვ.მ
3.07
1.50
სარეკლამო ტენტის პროექი
4.6 კვ.მ

ორთოფოტო



მისამართი: ბუდაპეშტის N6

1:500

10 5 0 10 მეტრი

N
W E
S

სახელმწიფო გეოდეზიური კოორდინატთა სისტემა

WGS_1984_UTM_Zone_38N

აეროფოტოფადაღება 2007წ.