
სარდაფის (ავტოსადგომის) სართულის გეგმა -3.00 ნიშნულზე

1:200

4

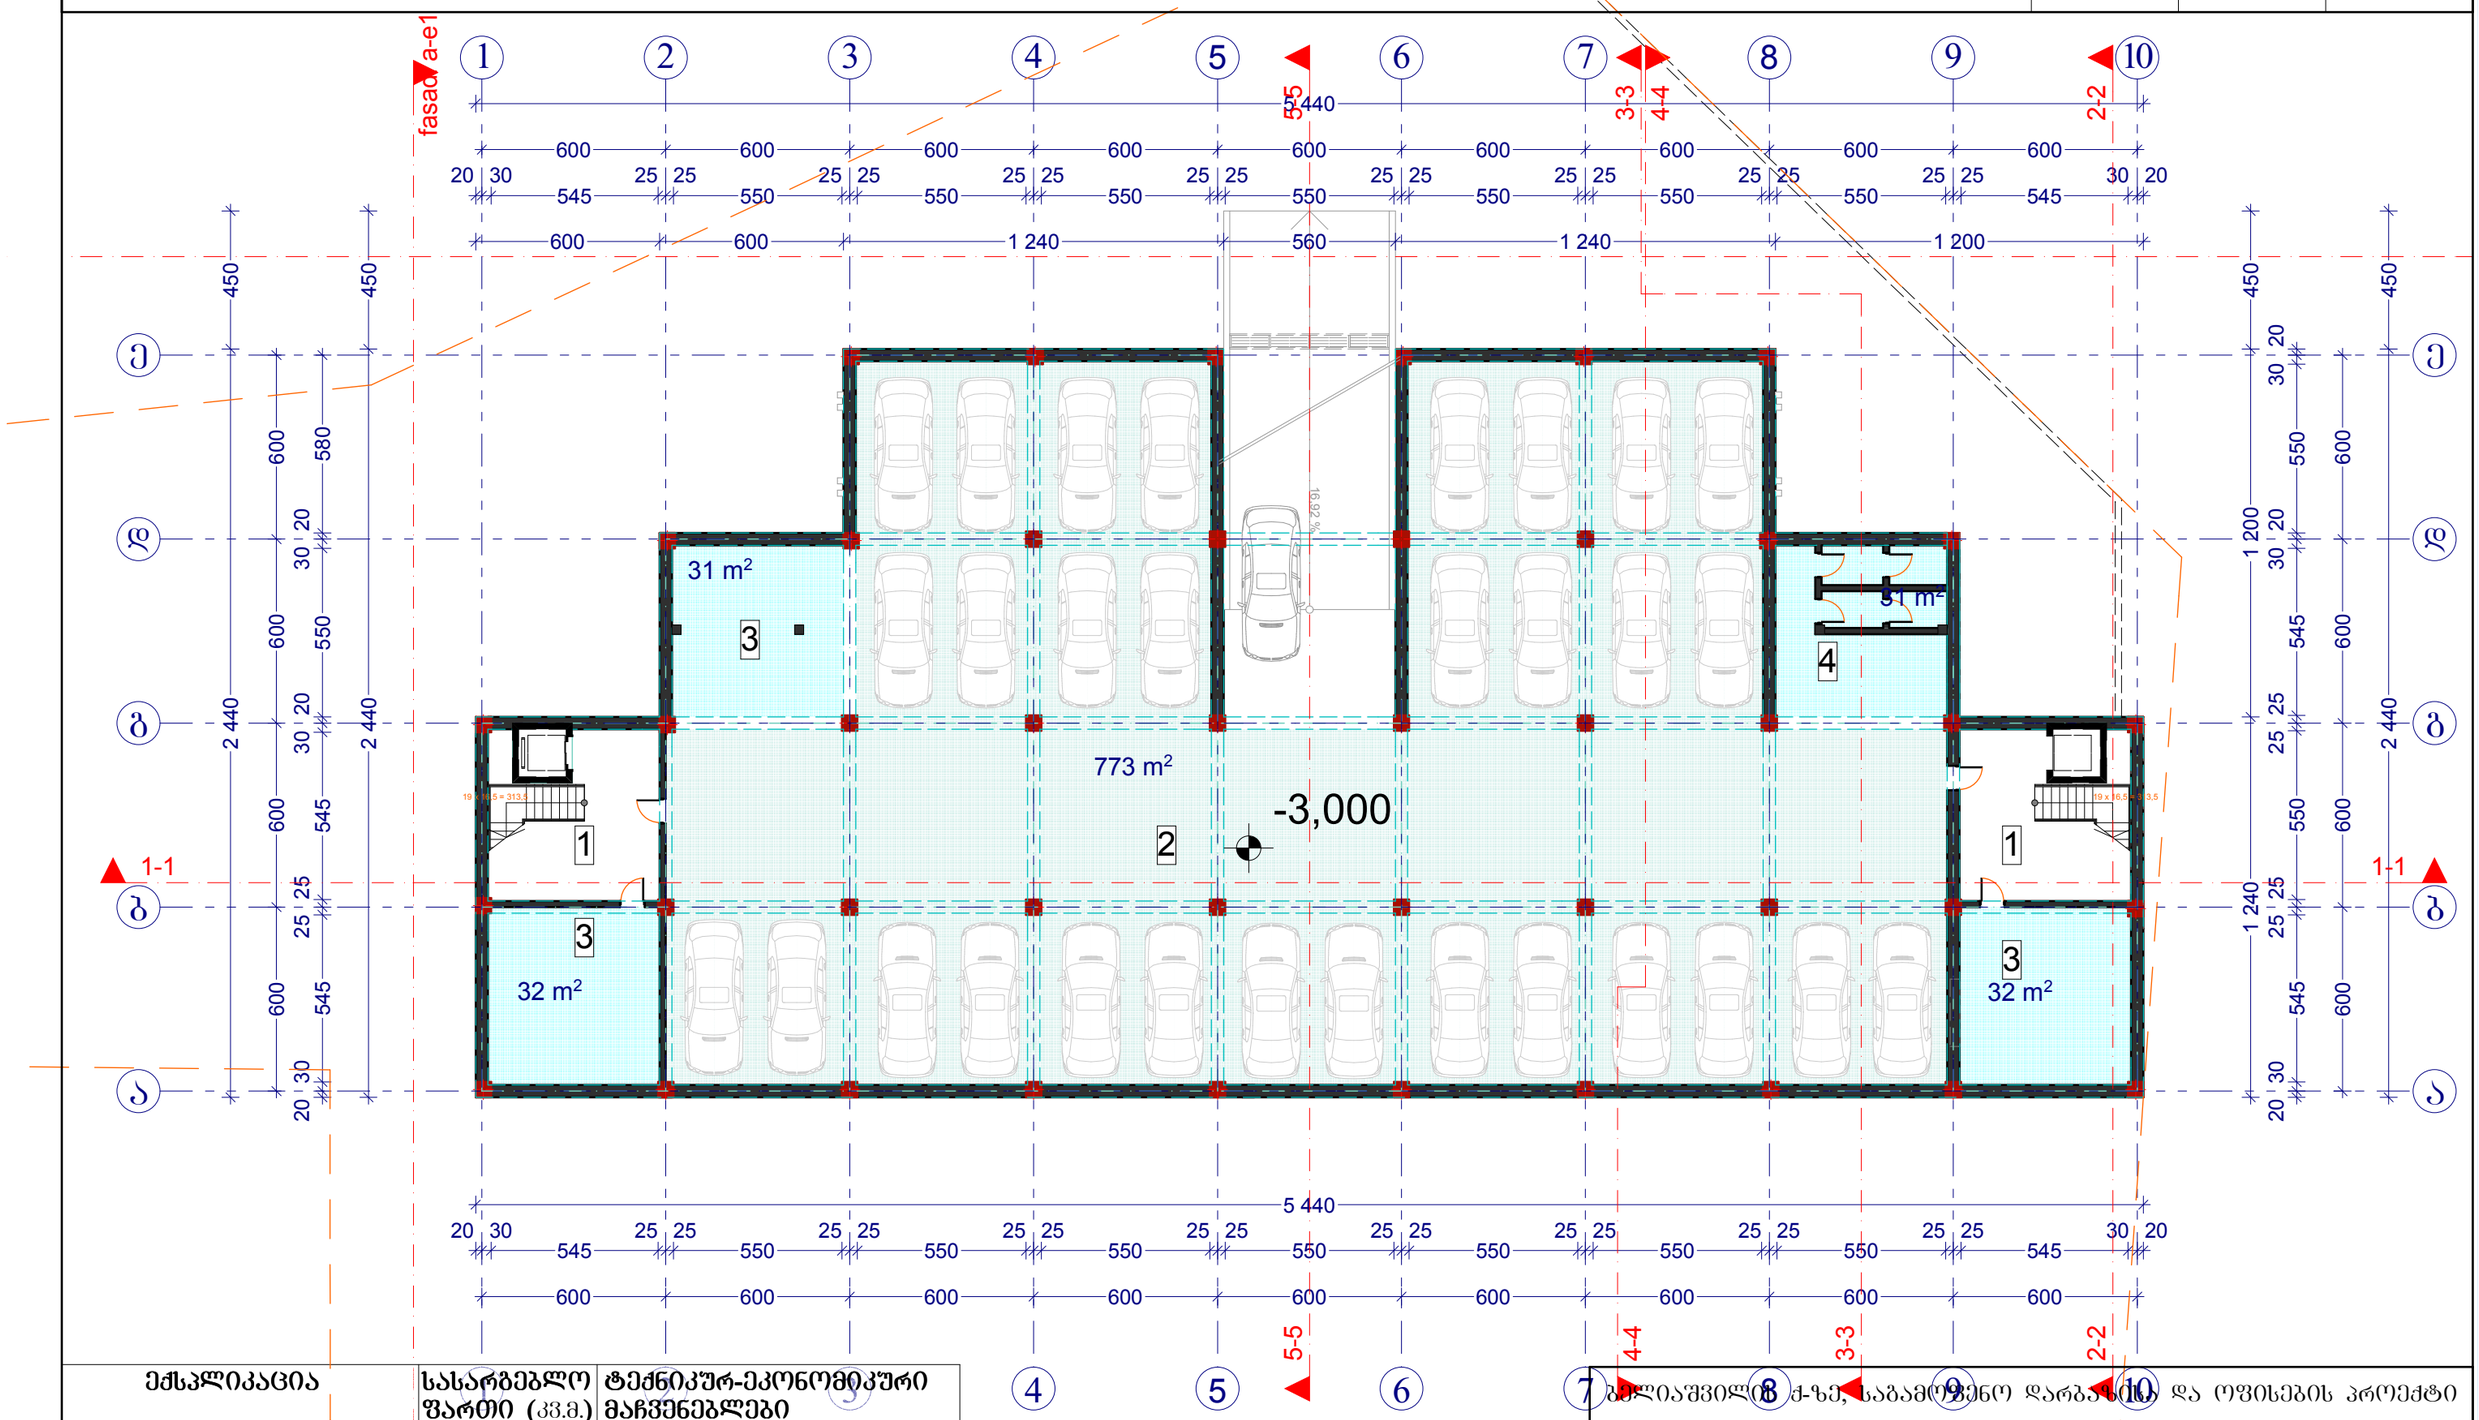


ექსპლიკაცია	სასარგებლო ფართი (კვ.მ.)	ტექნიკურ-ეკონომიკური მაჩვენებლები
1. კიბის უჯრედი	62.0	საერთო ფართი
2. ავტოშარეხი	773.0	გარე კონტურში - 1107 კვ.მ.
3. დამხმარე სათავსო	95.0	
4. სველი წერტილი	31.0	ავტოსადგომების
სულ:	961.0	რაოდენობა - 22+8=30

ბელიაშვილის ქ-ზე, საბამუზეუმო დარბაზების და ოფისების პროექტი

დირექტორი		ი. ცერცვაძე	სარდაფის (ავტოსადგომის) სართულის გეგმა -3.000 ნიშნულზე
არქიტექტორი		მ. მურღულია	
დაამუშავა		გ. ცხოვრებაშვილი	შპს ბაზისი XXI

ფ. №	ზ.	ლ.	
ა4	1:200	2012	

პირველი (საბამოფენო დარბაზის) სართულის გეგმა ±0.00 ნიშნულზე

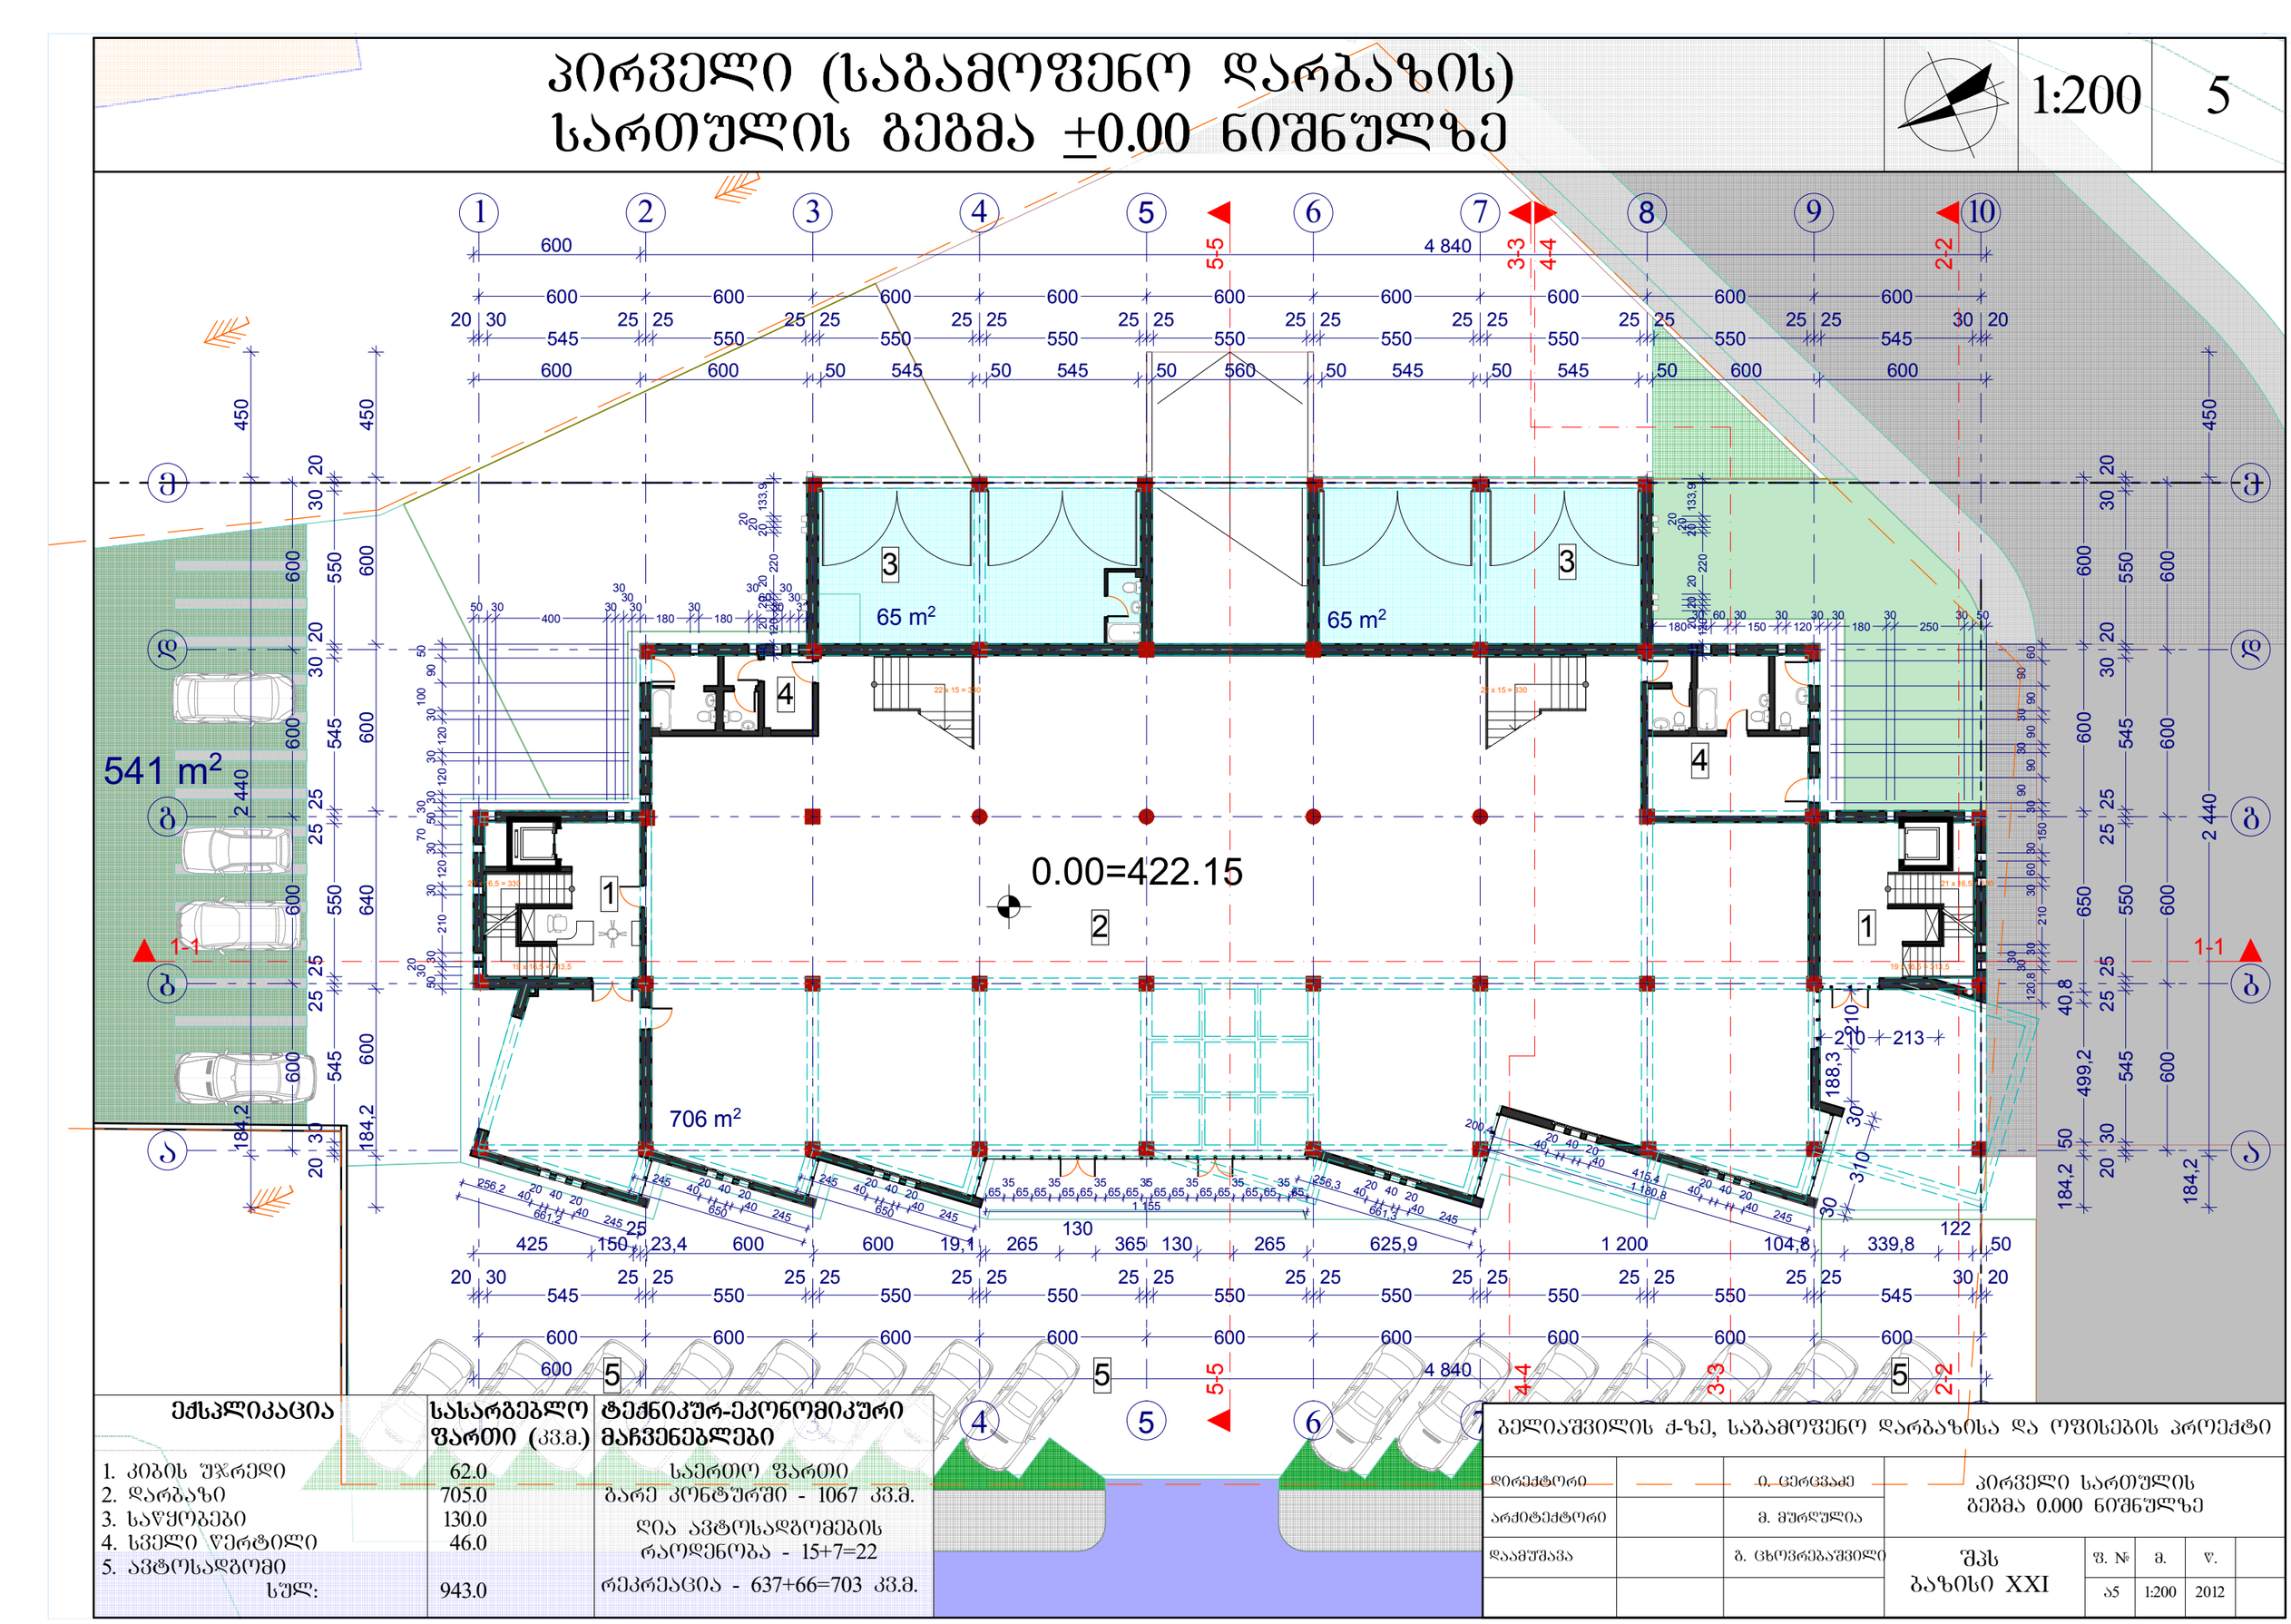

ექსპლიკაცია		სასარგებლო ფართი (კვ.მ.)	ტექნიკურ-ეკონომიკური მაჩვენებლები
1.	კიბის უჯრედი	62.0	საერთო ფართი
2.	დარბაზი	705.0	გარე კონტურში - 1067 კვ.მ.
3.	საწყობები	130.0	ღია ავტოსადგომების
4.	სველი წერტილი	46.0	რაოდენობა - 15+7=22
5.	ავტოსადგომი		რეკრეაცია - 637+66=703 კვ.მ.
	სულ:	943.0	

ბელიაშვილის ქ-ზე, საბამოფენო დარბაზისა და ოფისების პროექტი


დირექტორი		ი. ცერცვაძე	პირველი სართულის გეგმა 0.000 ნიშნულზე
არქიტექტორი		მ. მურღულია	
დაამუშავა		ბ. ცხოვრებაშვილი	შპს ბაზისი XXI

ფ. №	ა.	ვ.	
ა5	1:200	2012	

მეორე (ანტრესოლის) სართულის გეგმა +3.30 ნიშნულზე

1:200

6

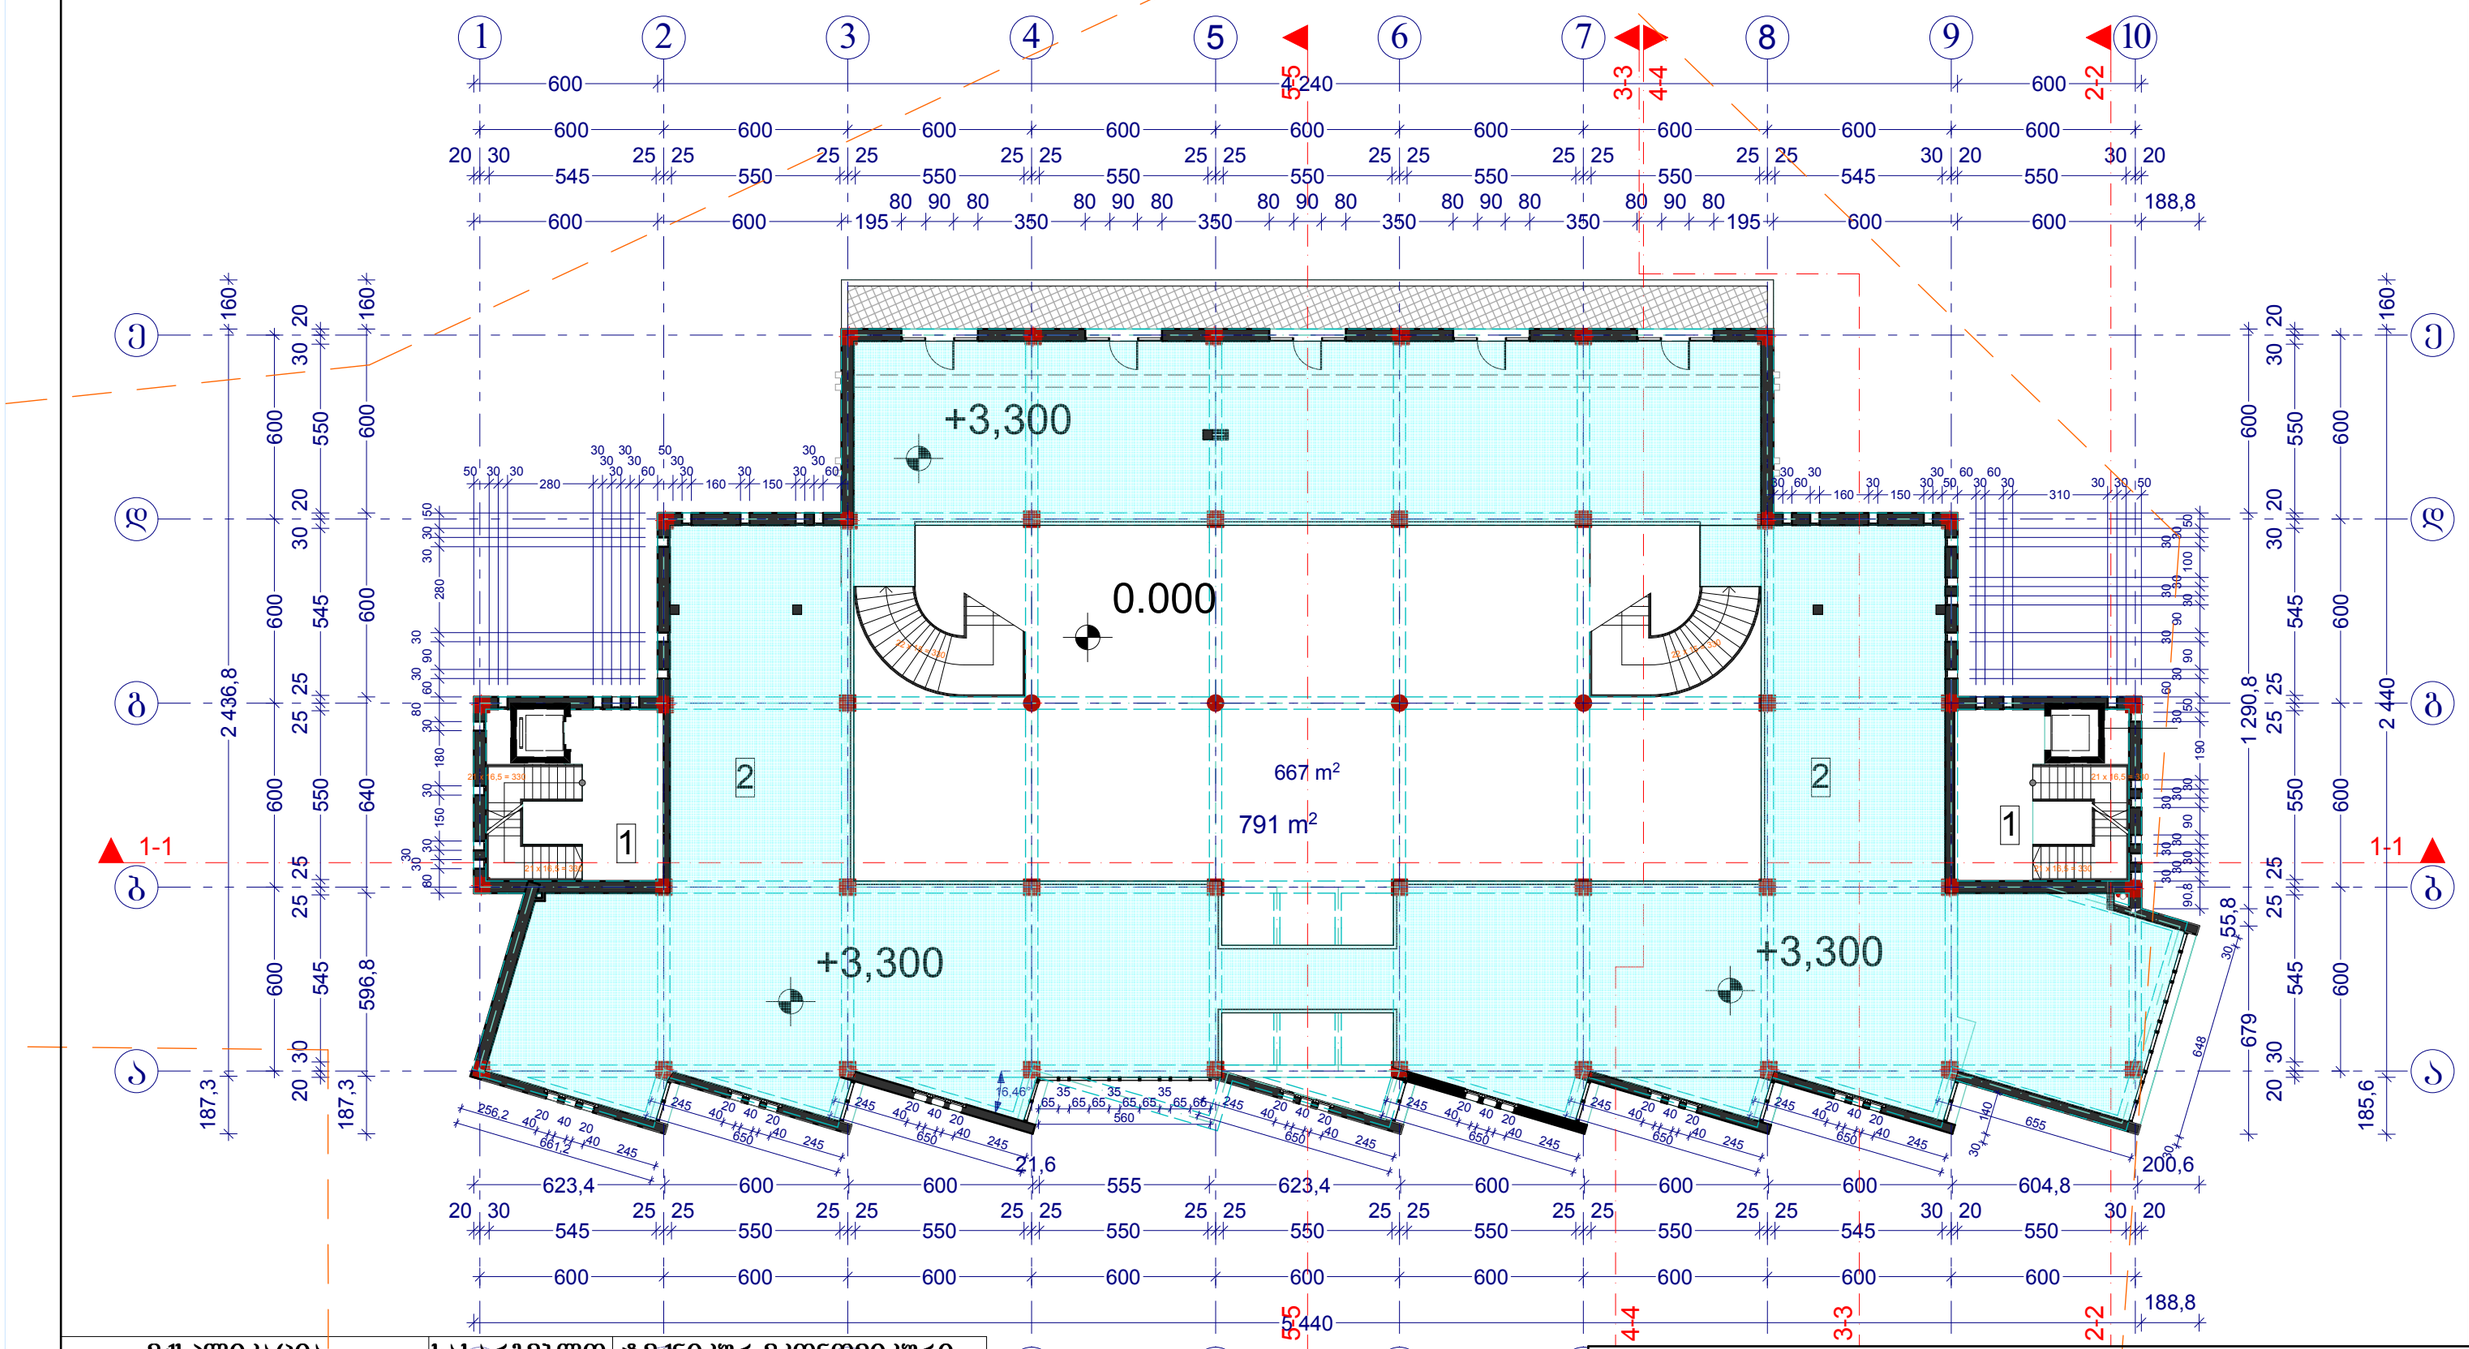

ექსპლიკაცია	სასარგებლო ფართი (კვ.მ.)	ტექნიკურ-ეკონომიკური მაჩვენებლები
1. კიბის შახრედი	62.0	საერთო ფართი
2. ანტრესოლი	667.0	გარე კონტურში - 791 კვ.მ.
3. სვეტი წერტილი	0.0	(ორმაგი სინათლის გარეშე)
4. საზაფხულო ფართი	48.0	
სულ:	777.0	

ბელიაშვილის ქ-ზე, საბამოფენო დარბაზისა და ოფისების პროექტი


დირექტორი		ი. ცერცვაძე	მეორე სართულის გეგმა 3.300 ნიშნულზე
არქიტექტორი		მ. მურღულია	
დაამუშავა		გ. ცხოვრებაშვილი	შპს ბაზისი XXI

ფ. №	მ.	წ.	
ა6	1:200	2012	

მესამე (საოფისე) სართულის გეგმა +6.60 ნიშნულზე

1:200

7

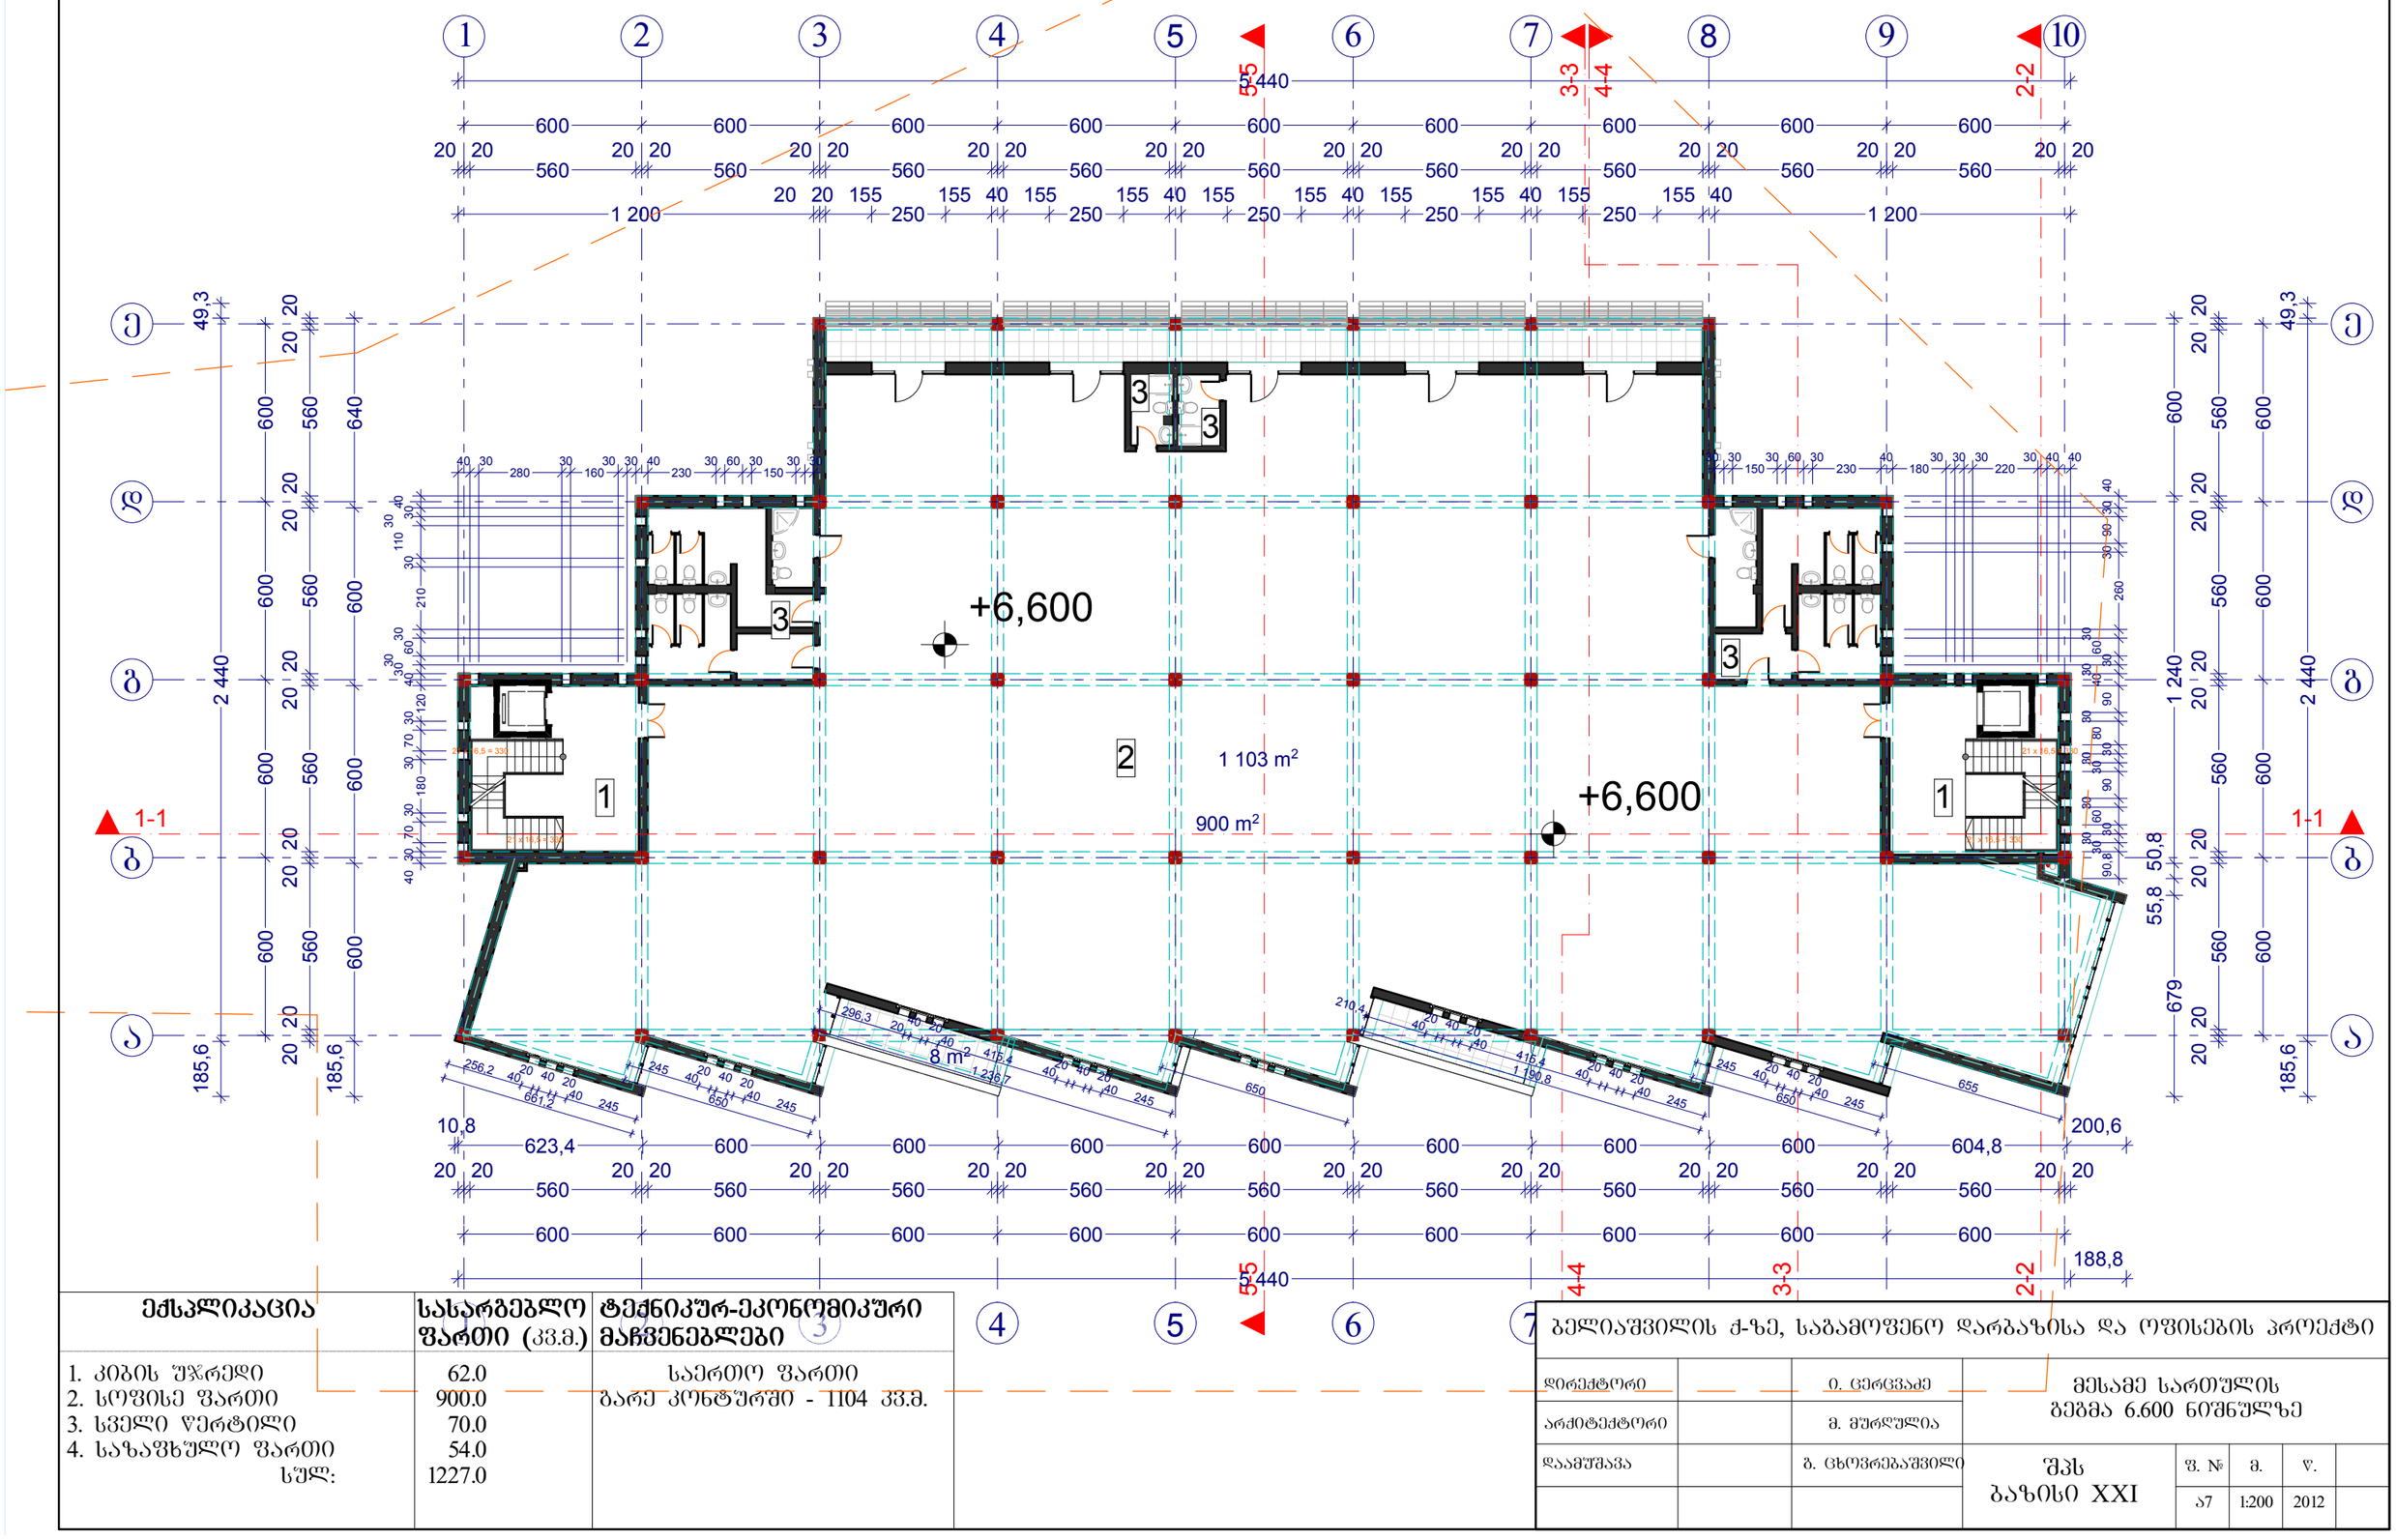

ექსპლიკაცია	სასარგებლო ფართი (კვ.მ.)	ტექნიკურ-ეკონომიკური მაჩვენებლები
1. კიბის შახრედი	62.0	საერთო ფართი
2. სოფისე ფართი	900.0	გარე კონტურში - 1104 კვ.მ.
3. სველი წერტილი	70.0	
4. საზაფხულო ფართი	54.0	
სულ:	1227.0	


ბელიაშვილის ქ-ზე, საბამოფენო დარბაზისა და ოფისების პროექტი

დირექტორი		ი. ცერცვაძე	მესამე სართულის ბეგმა 6.600 ნიშნულზე
არქიტექტორი		მ. მურღულია	
დაამუშავა		გ. ცხოვრებაშვილი	შპს ბაზისი XXI

ფ. №	ა.	ს.	
ა7	1:200	2012	

მეოთხე (საოფისე) სართულის გეგმა +9.90 ნიშნულზე

1:200

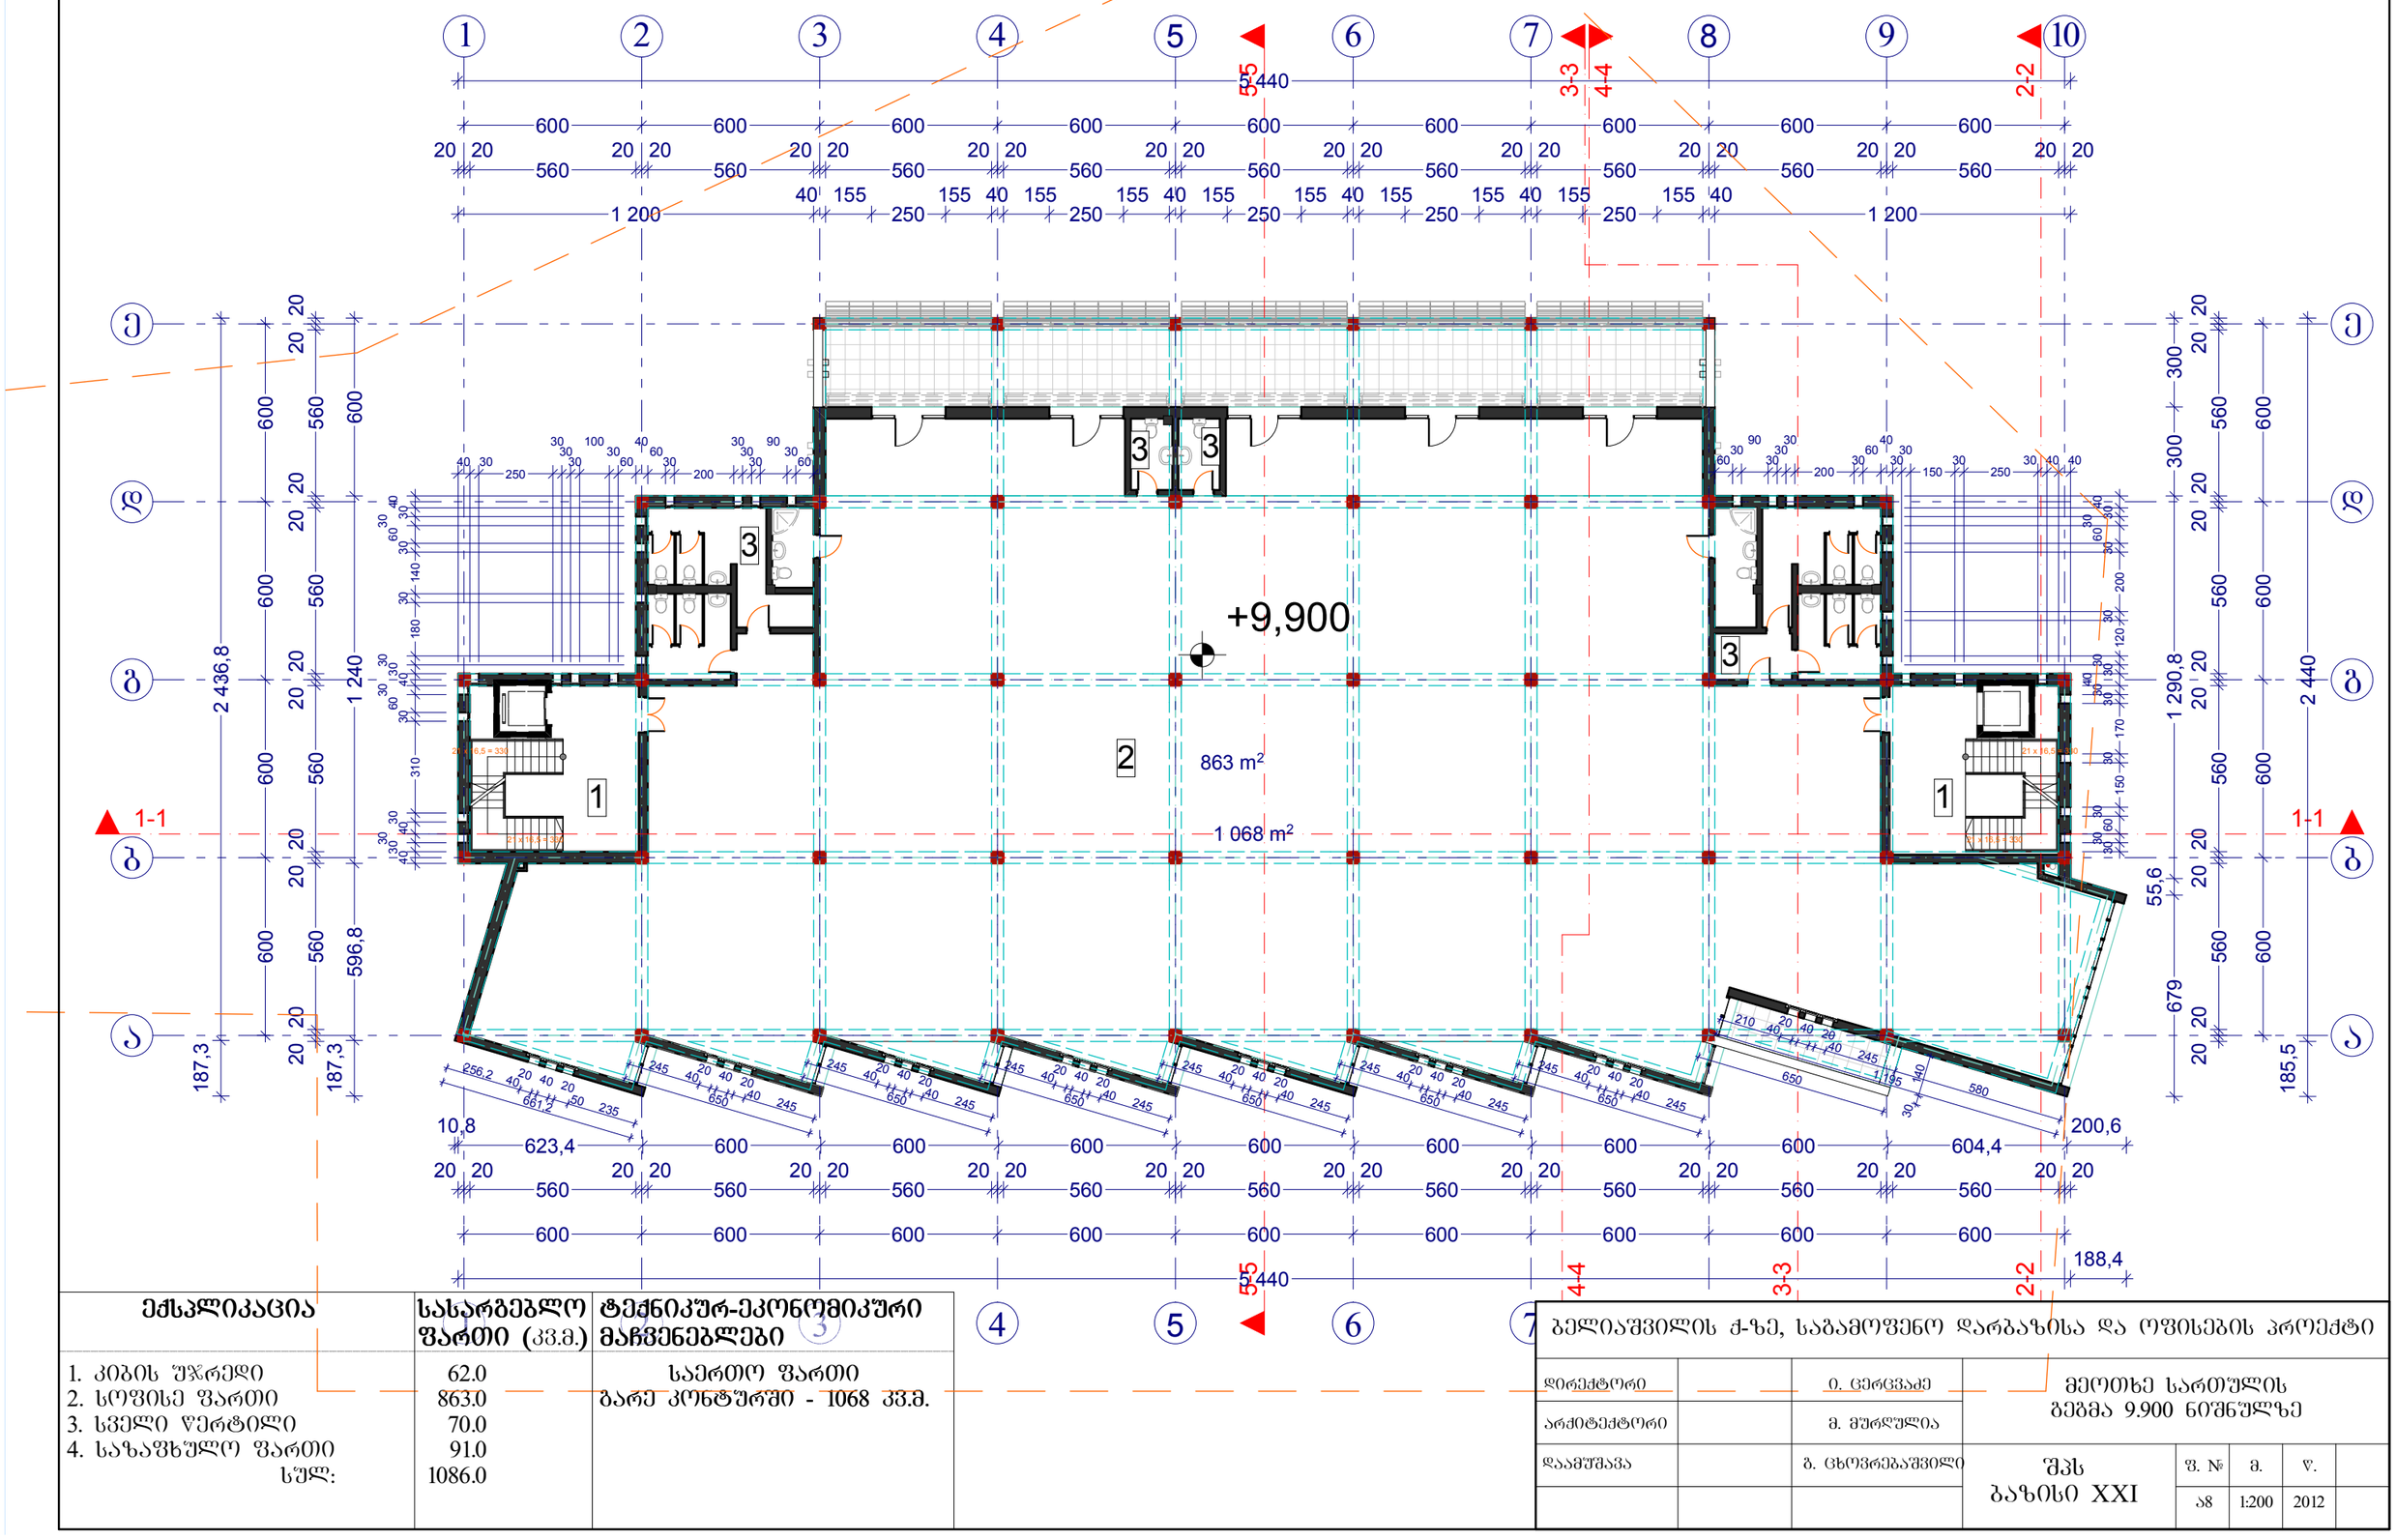

ექსპლიკაცია	სასარგებლო ფართი (კვ.მ.)	ტექნიკურ-ეკონომიკური მაჩვენებლები
1. კიბის შახრედი	62.0	საერთო ფართი
2. სოფისე ფართი	863.0	გარე კონტურში - 1068 კვ.მ.
3. სველი წერტილი	70.0	
4. საზაფხულო ფართი	91.0	
სულ:	1086.0	

ბელიაშვილის ქ-ზე, საბამოფენო დარბაზისა და ოფისების პროექტი


დირექტორი		ი. ცერცვაძე	მეოთხე სართულის გეგმა 9.900 ნიშნულზე
არქიტექტორი		მ. მურღულია	
დაამუშავა		გ. ცხოვრებაშვილი	შპს ბაზისი XXI

ფ. №	ა.	ტ.
ა8	1:200	2012

მეხუთე (ტერასის) სართულის გეგმა +13.20 ნიშნულზე

1:200

9

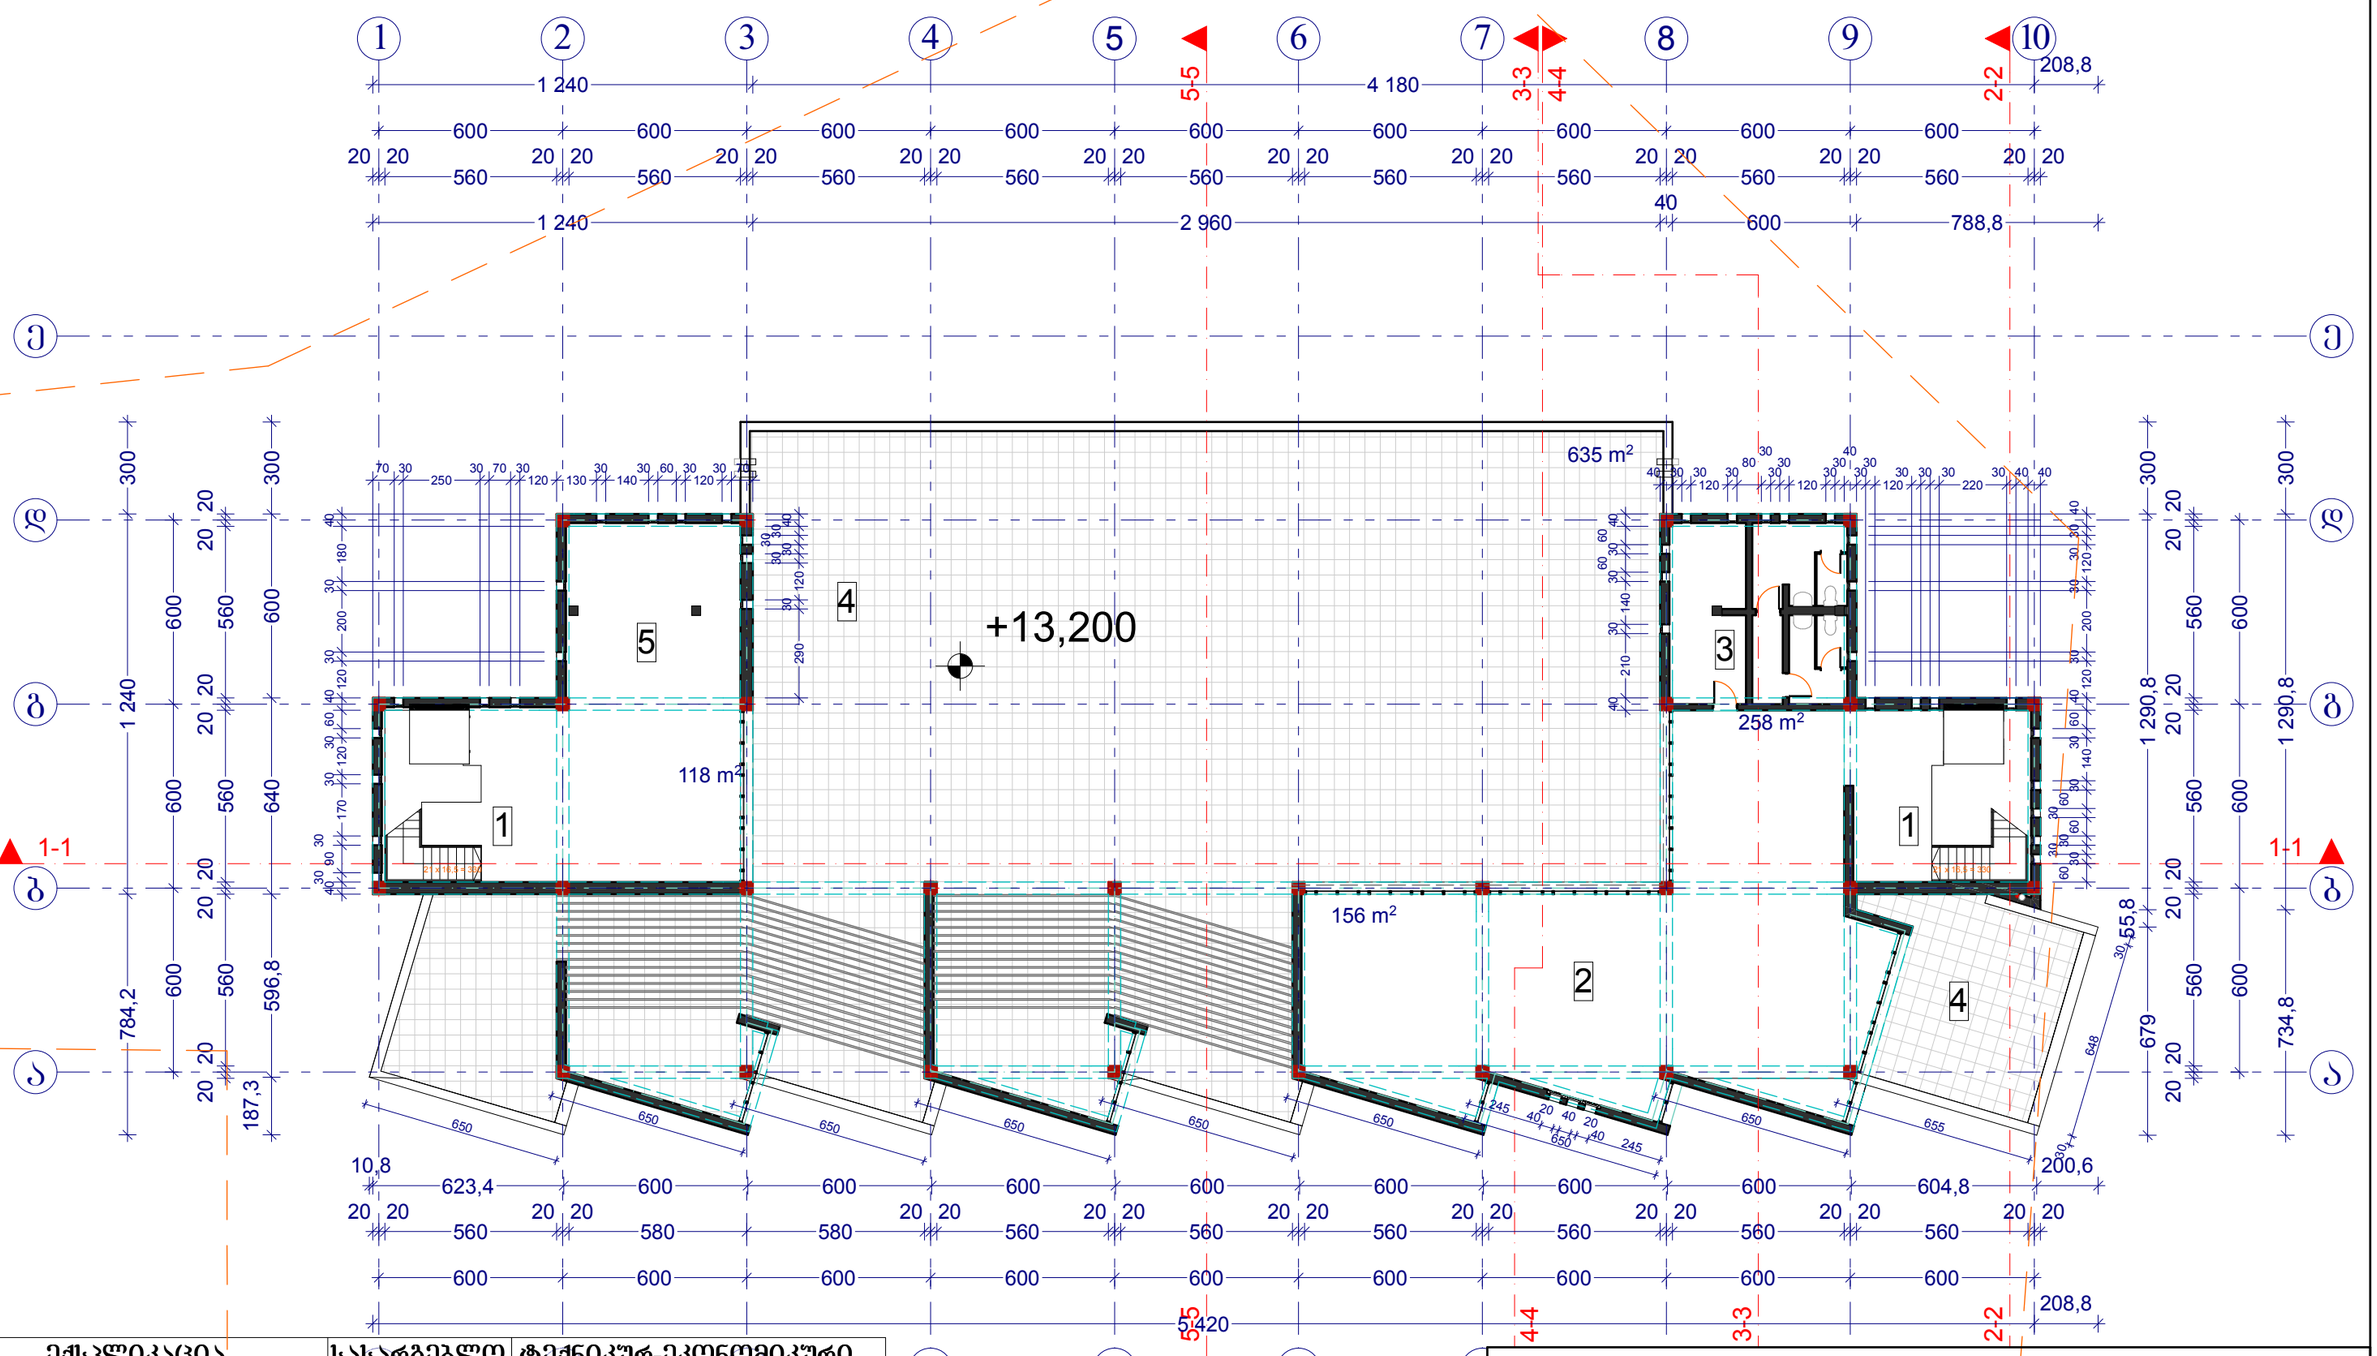

ექსპლიკაცია	სასარგებლო ფართი (კვ.მ.)	ტექნიკურ-ეკონომიკური მაჩვენებლები
1. კიბის უჯრედი	62.0	საერთო ფართი
2. საკონფერენციო დარბაზი	156.0	გარე კონტურში - 376.0 კვ.მ.
3. სველი წერტილი	31.0	
4. საზაფხულო ფართი	673.0	
5. დამხმარე ფართი	67.0	
სულ:	989.0	

ბელიაშვილის ქ-ზე, საბამოფენო დარბაზისა და ოფისების პროექტი


დირექტორი		ი. ცერცვაძე	მეხუთე სართულის გეგმა 13.200 ნიშნულზე
არქიტექტორი		მ. მურღულია	
დაამუშავა		ბ. ცხოვრებაშვილი	შპს ბაზისი XXI

ფ. №	მ.	ო.
ა9	1:200	2012

გადახურვის გეგმა +16.50 ნიშნულზე

1:200

10

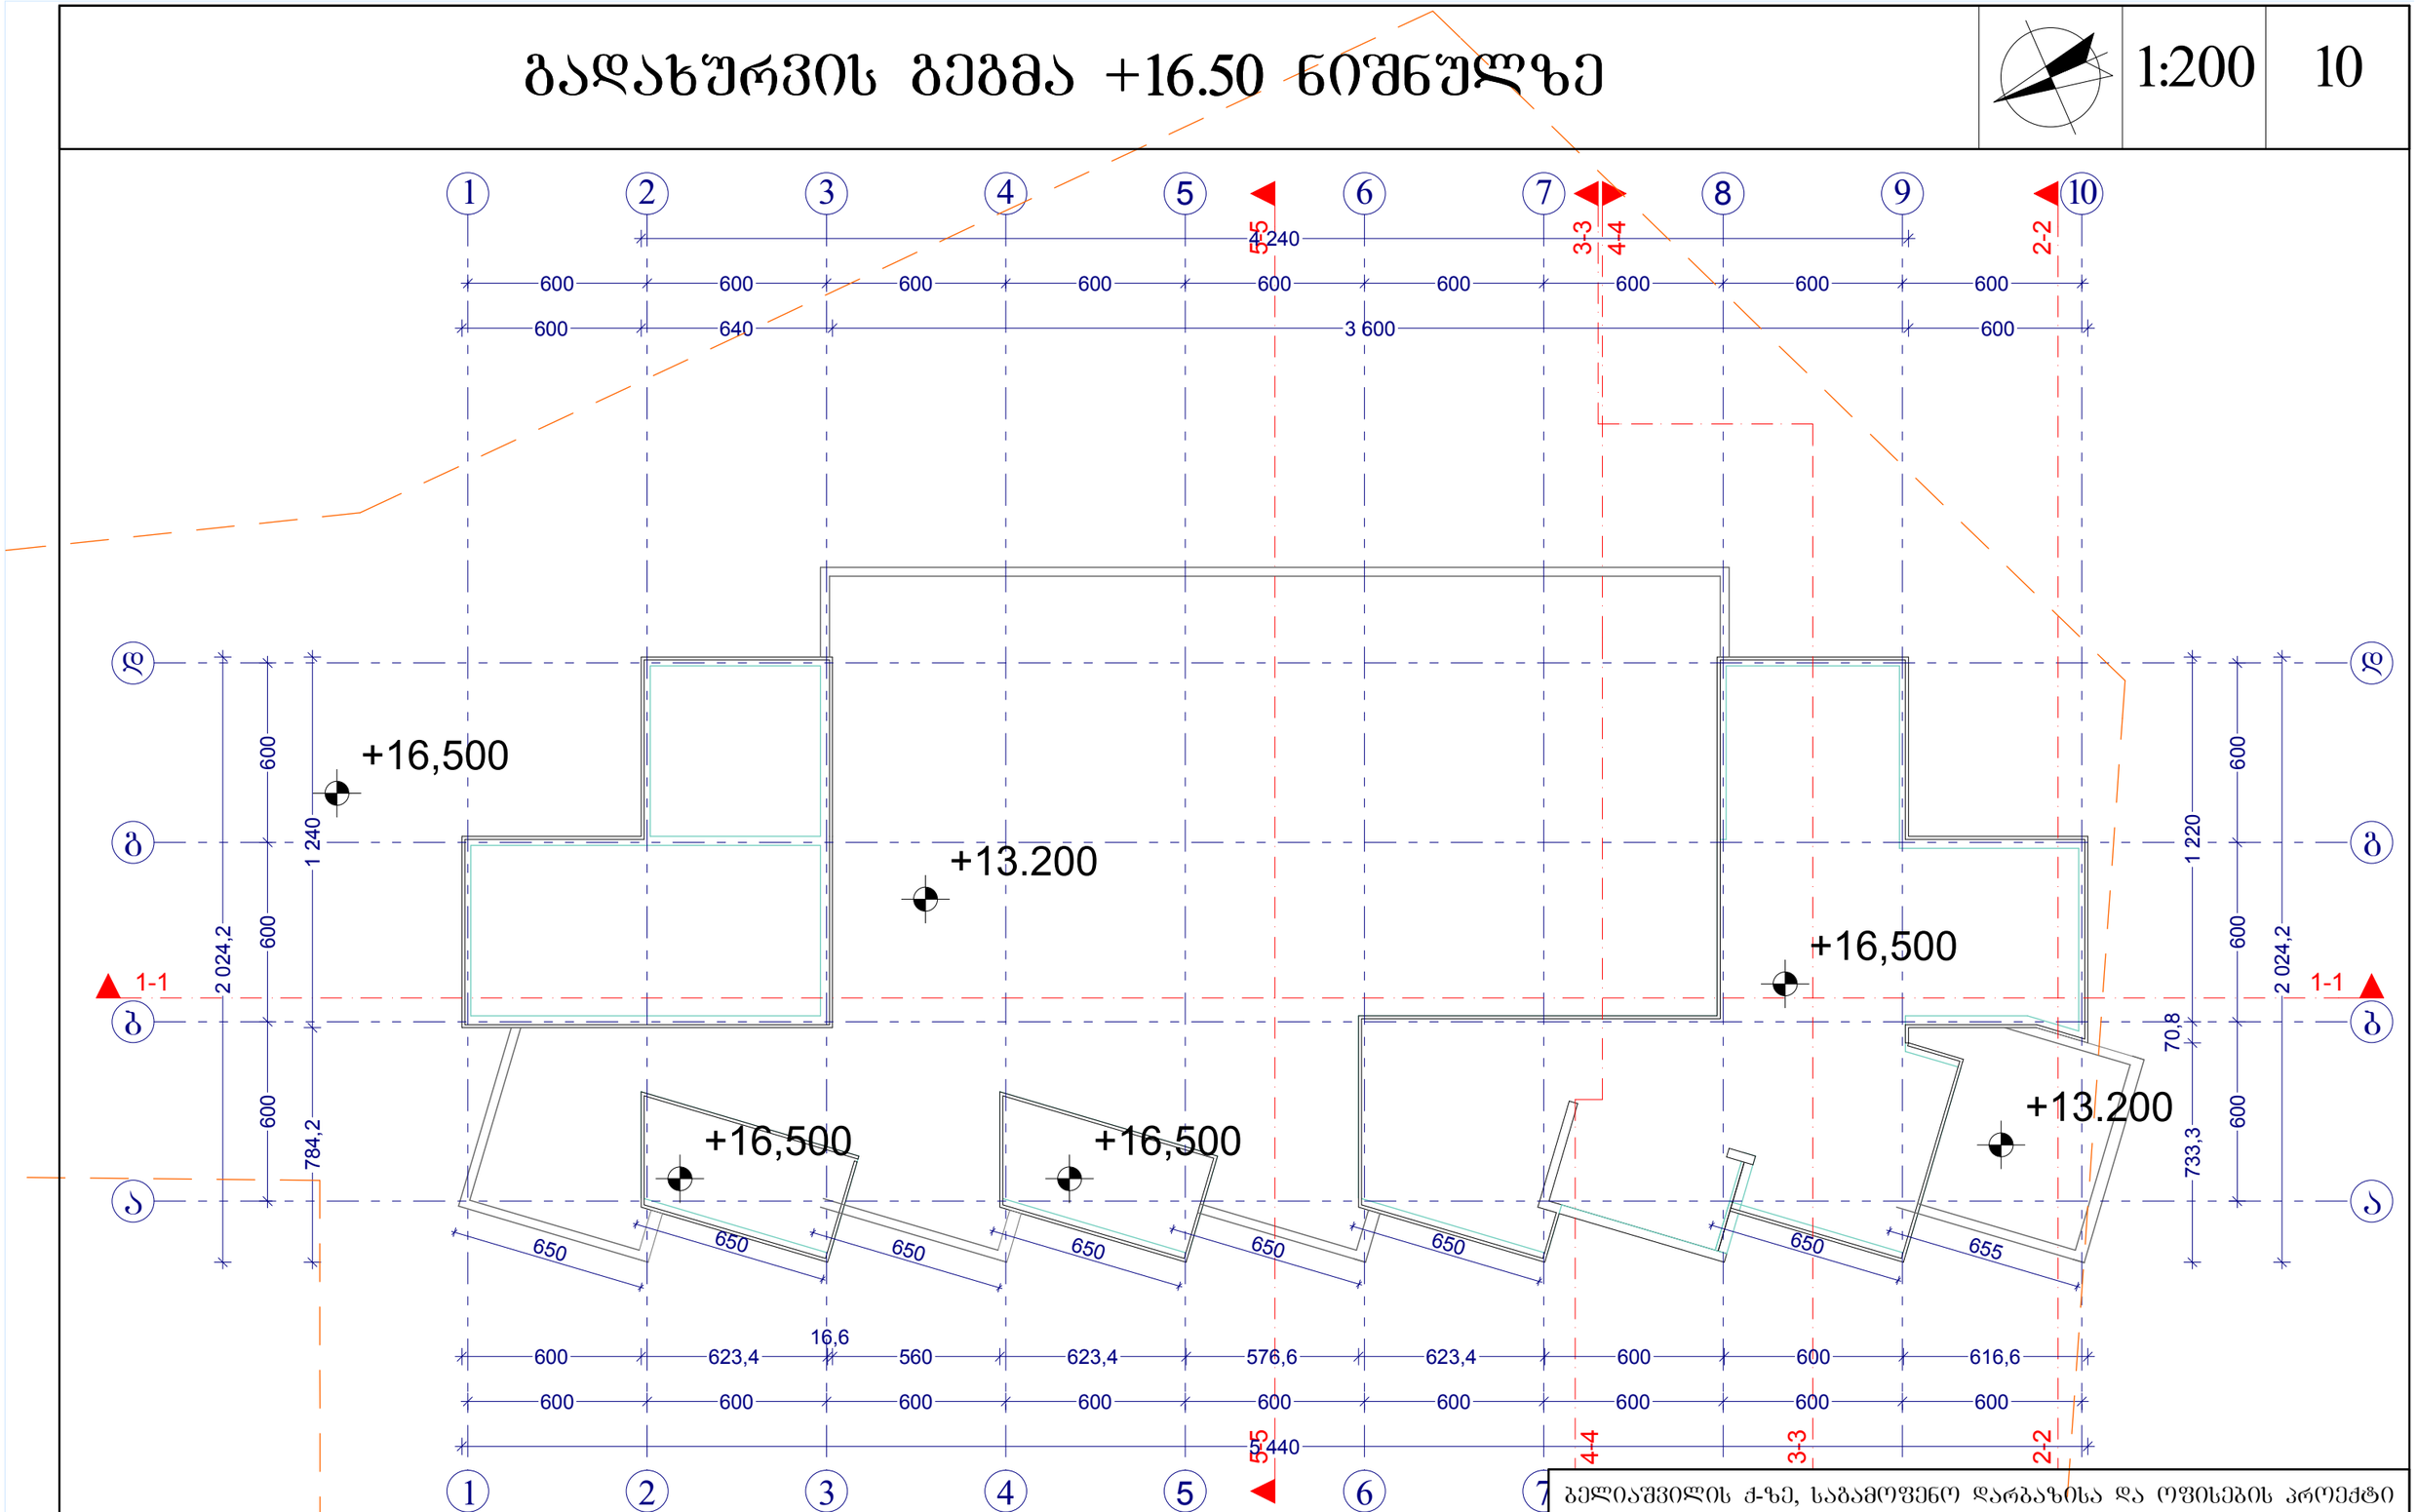

ბელიაშვილის ქ-ზე, საბამოფენო დარბაზისა და ოფისების პროექტი

დირექტორი		ი. ცერცვაძე	გადახურვის გეგმა 16.500 ნიშნულზე
არქიტექტორი		მ. მურღულია	
დაამუშავა		ბ. ცხოვრებაშვილი	შპს ბაზისი XXI

ფ. №	ზ.	ლ.
ა10	1:200	2012