
ფასადი 1-10 ღერძებში

		1:200	14

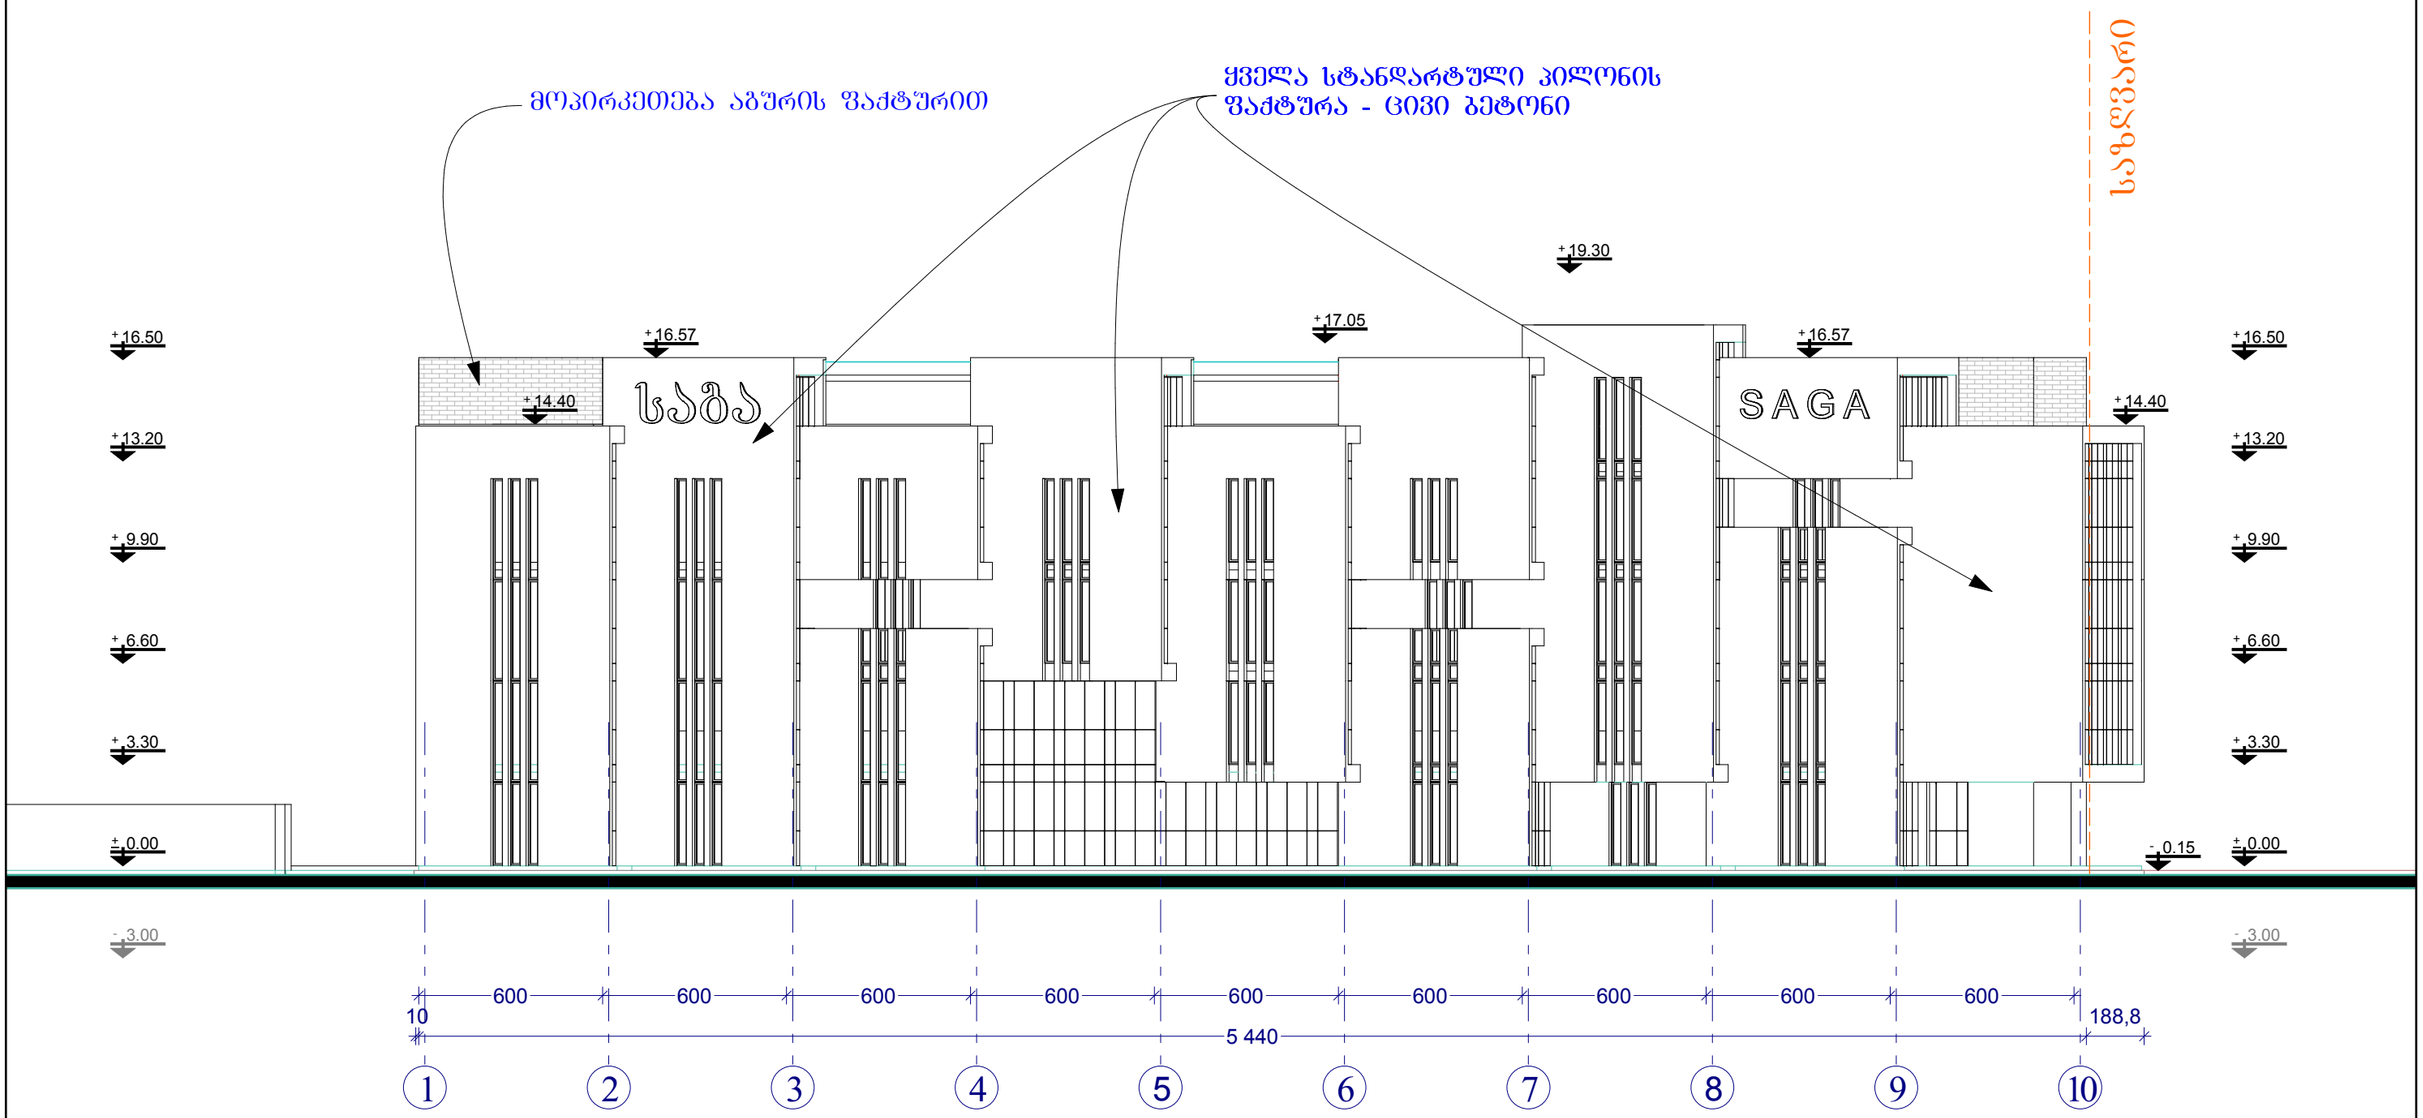


ბელიაშვილის ქ-ზე, საბამოფენო დარბაზისა და ოფისების პროექტი							
დირექტორი		ი. ცერცვაძე	ფასადი 1-10 ღერძებში				
არქიტექტორი		მ. მურღულია					
დაამუშავა		ბ. ცხოვრებაშვილი	შპს ბაზისი XXI	ფ. №	მ.	ც.	
				ა14	1:200	2012	

ფასადი ა-ე ღერძებში

		1:200	15

საზღვარი

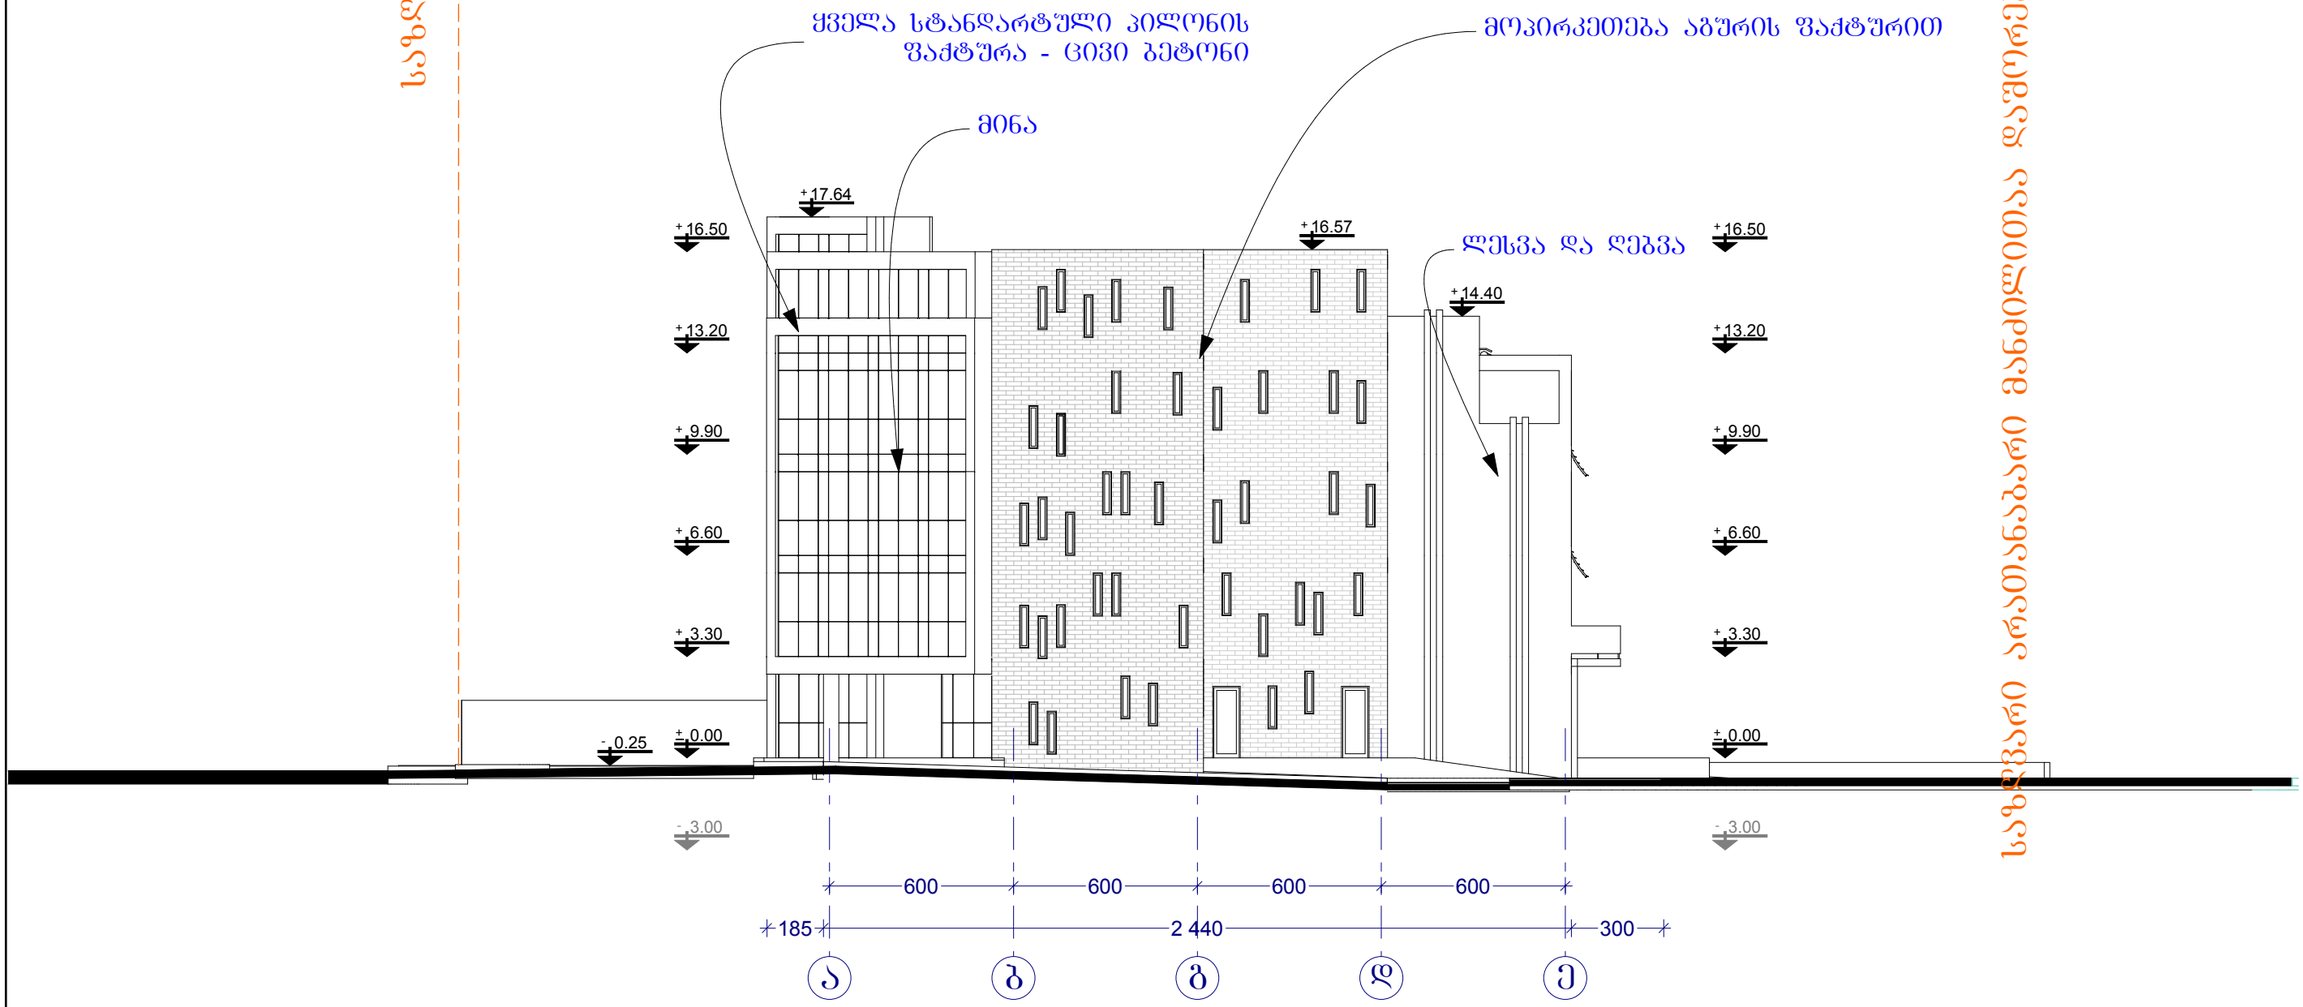


საზღვარი ნაკვეთის ფარგლებში დაშორებით

ბელიაშვილის ქ-ზე, საბამოფენო დარბაზისა და ოფისების პროექტი			
დირექტორი		ი. ცერცვაძე	ფასადი ა-ე ღერძებში
არქიტექტორი		მ. მურღულია	
დაამუშავა		ბ. ცხოვრებაშვილი	შპს ბაზისი XXI

ფ. №	მ.	ტ.	
ა15	1:200	2012	

ფასადი 10-1 ღერძებში

		1:200	16

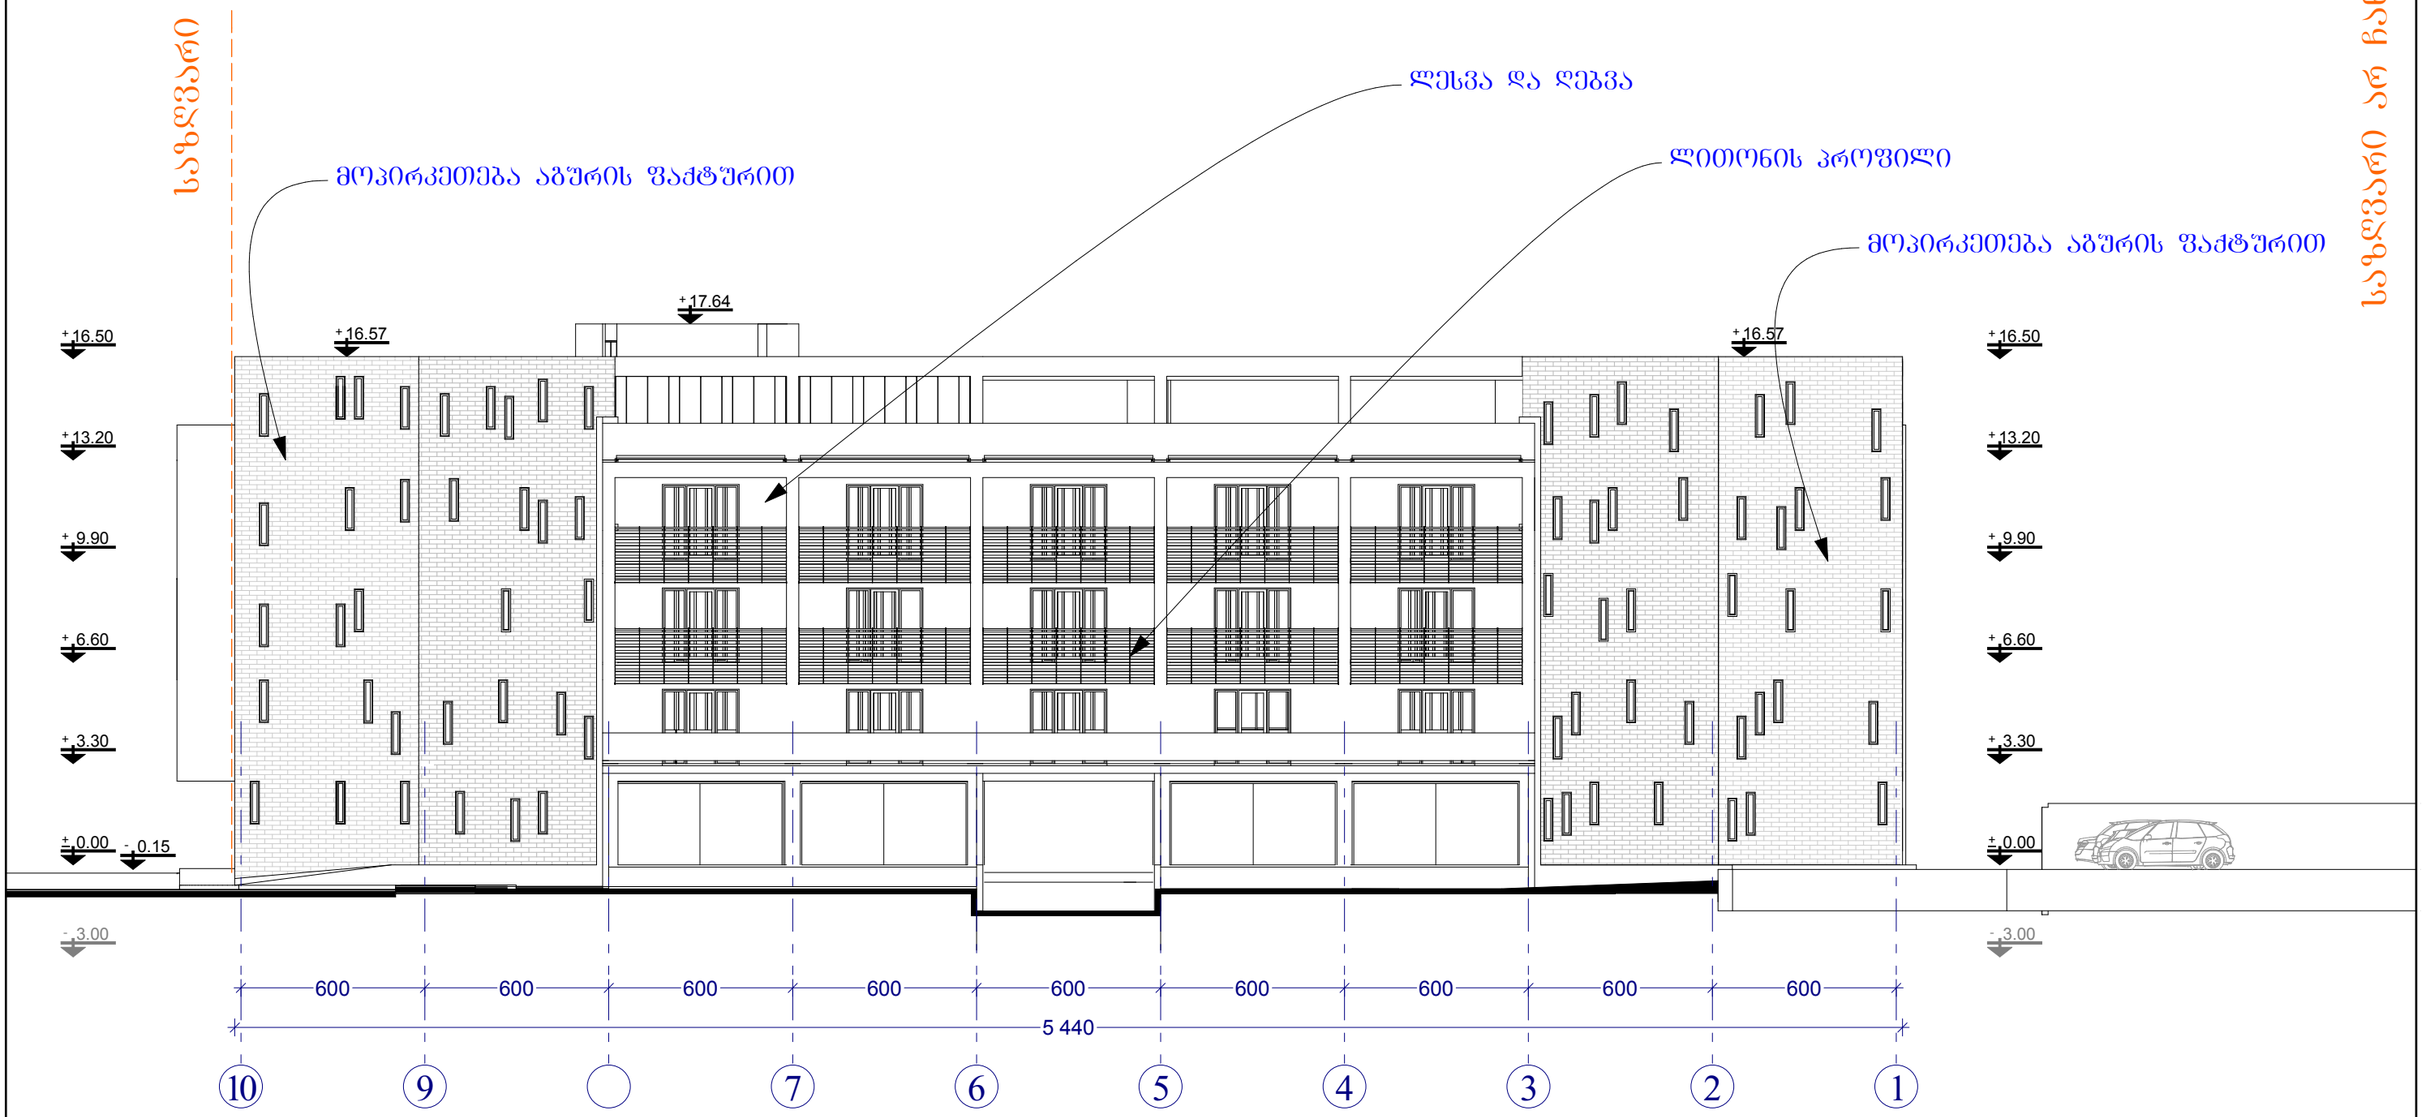


ბელიაშვილის ქ-ზე, საბამოფენო დარბაზისა და ოფისების პროექტი

დირექტორი		ი. ცერცვაძე	ფასადი 10-1 ღერძებში
არქიტექტორი		მ. მურღულია	
დაამუშავა		გ. ცხოვრებაშვილი	შპს ბაზისი XXI

ფ. №	მ.	ლ.	
ა16	1:200	2012	

ფასადი ე-ა ღერძებში

		1:200	17

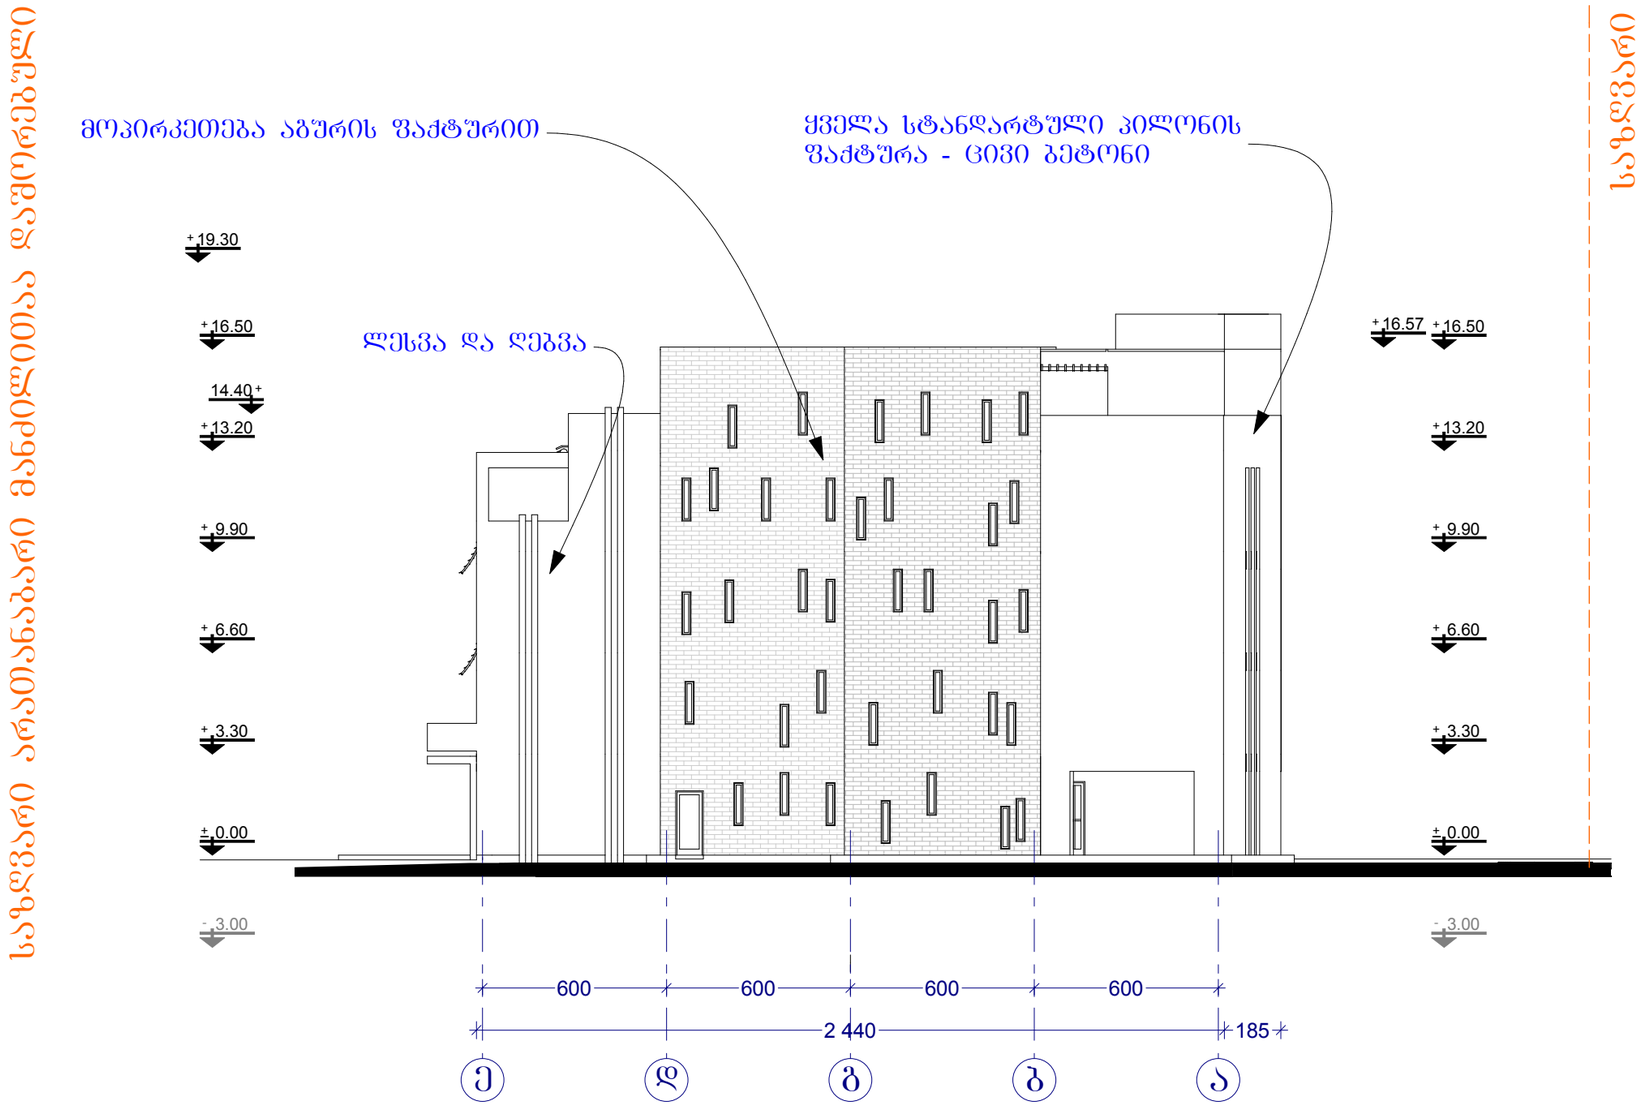

ბელიაშვილის ქ-ზე, საბამოფენო დარბაზისა და ოფისების პროექტი			
დირექტორი		ი. ცერცვაძე	ფასადი ე-ა ღერძებში
არქიტექტორი		მ. მურღულია	
დაამუშავა		გ. ცხოვრებაშვილი	შპს ბაზისი XXI

№	მ.	წ.
ა17	1:200	2012