სიმაღლის განსაზღვრის სქემა

		1:200	16

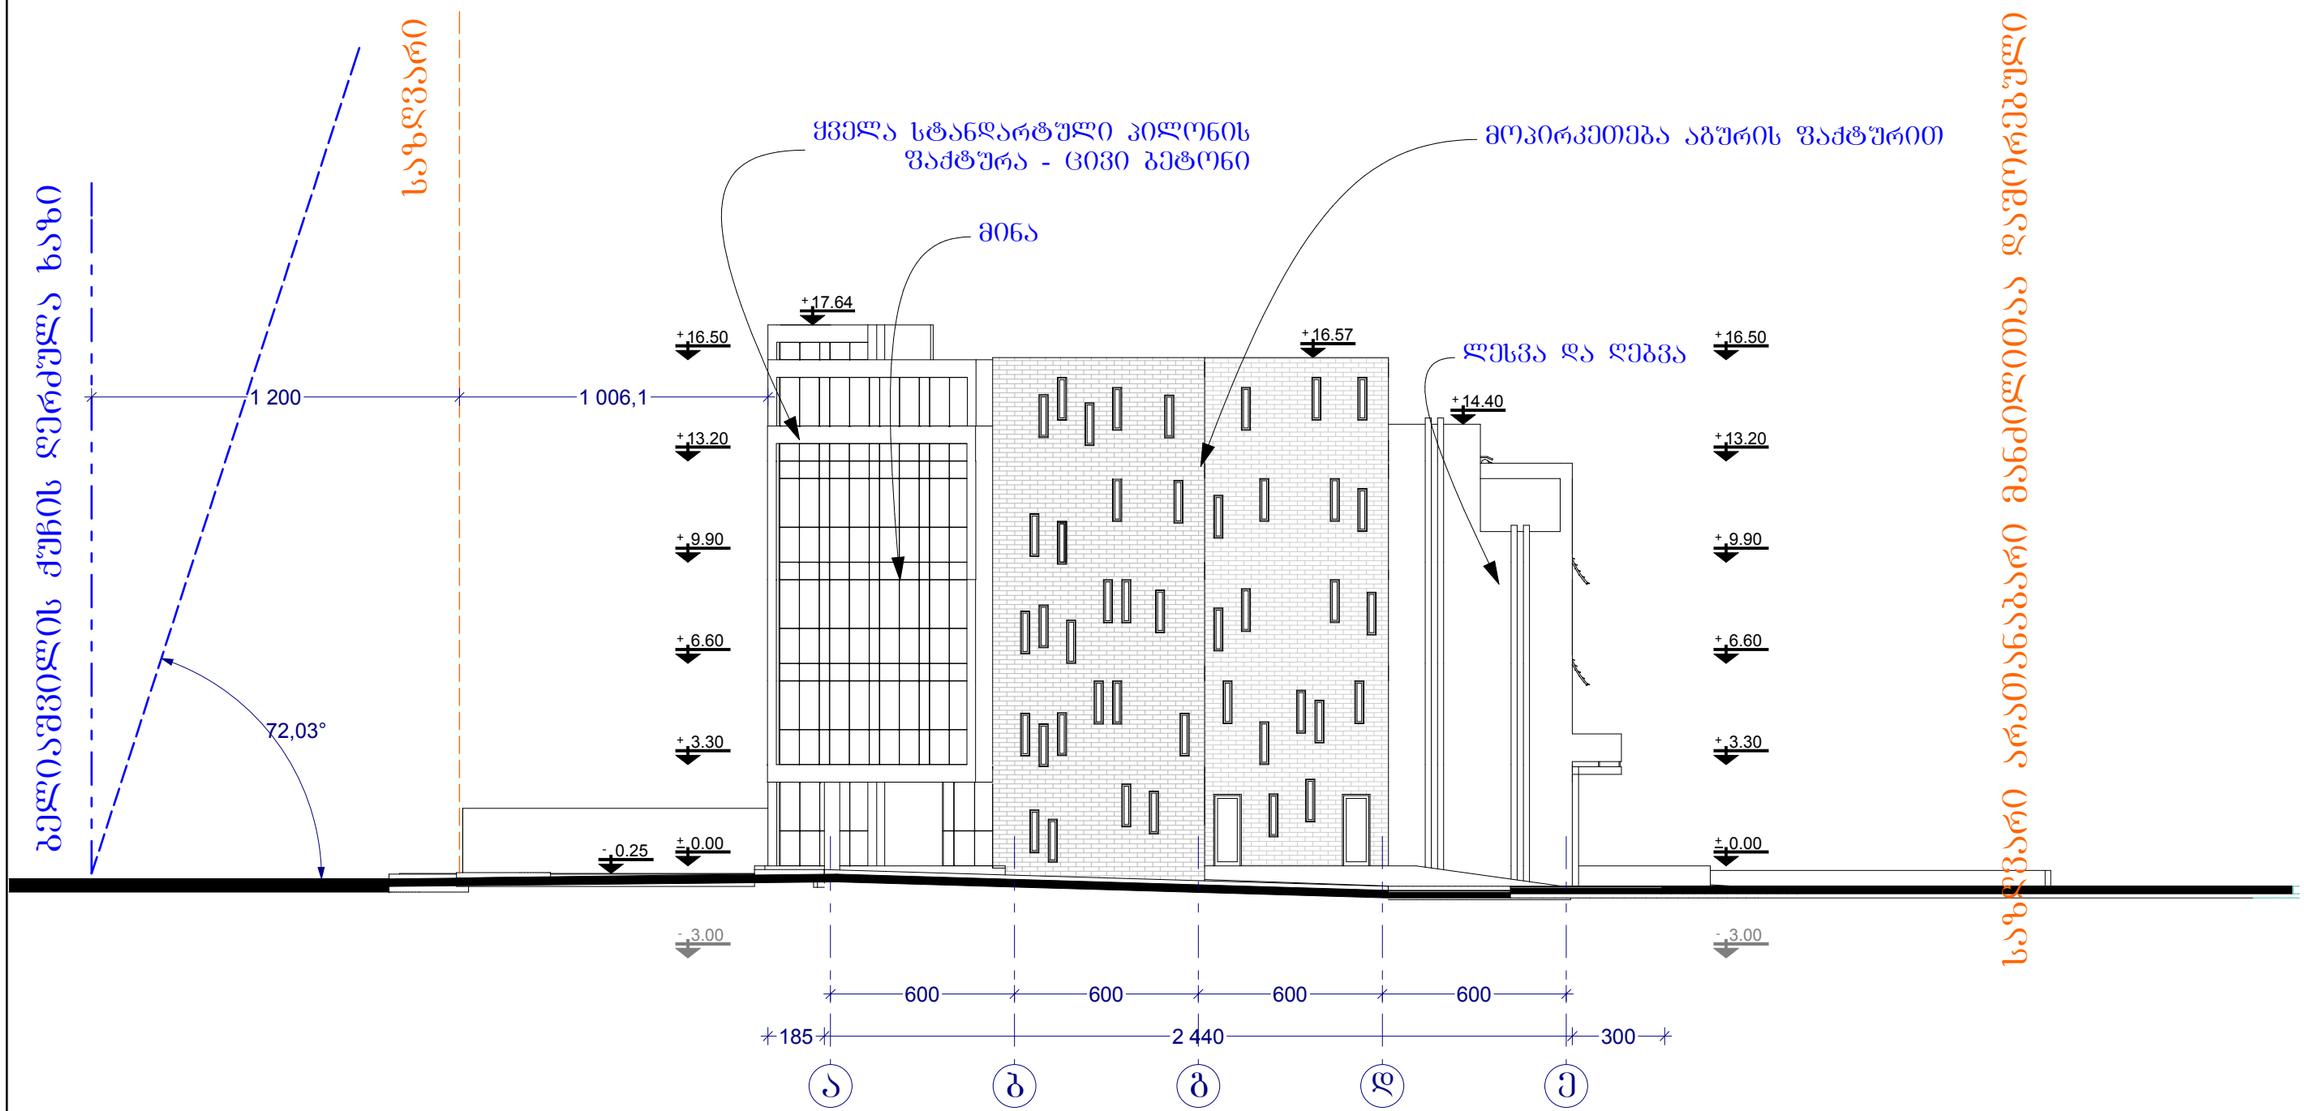

ბელიაშვილის ქ-ზე, საბამოუშენო დარბაზისა და ოფისების პროექტი							
დირექტორი		ი. ცერცვაძე	სიმაღლის განსაზღვრის სქემა				
არქიტექტორი		მ. მურღულია					
დაამუშავა		ბ. ცხოვრებაშვილი	შპს ბაზისი XXI	ფ. №	მ.	ვ.	
				ა15	1:200	2012	