
# ფოტომონტაჟი
# (ხედი I )

მინა და LED განათება

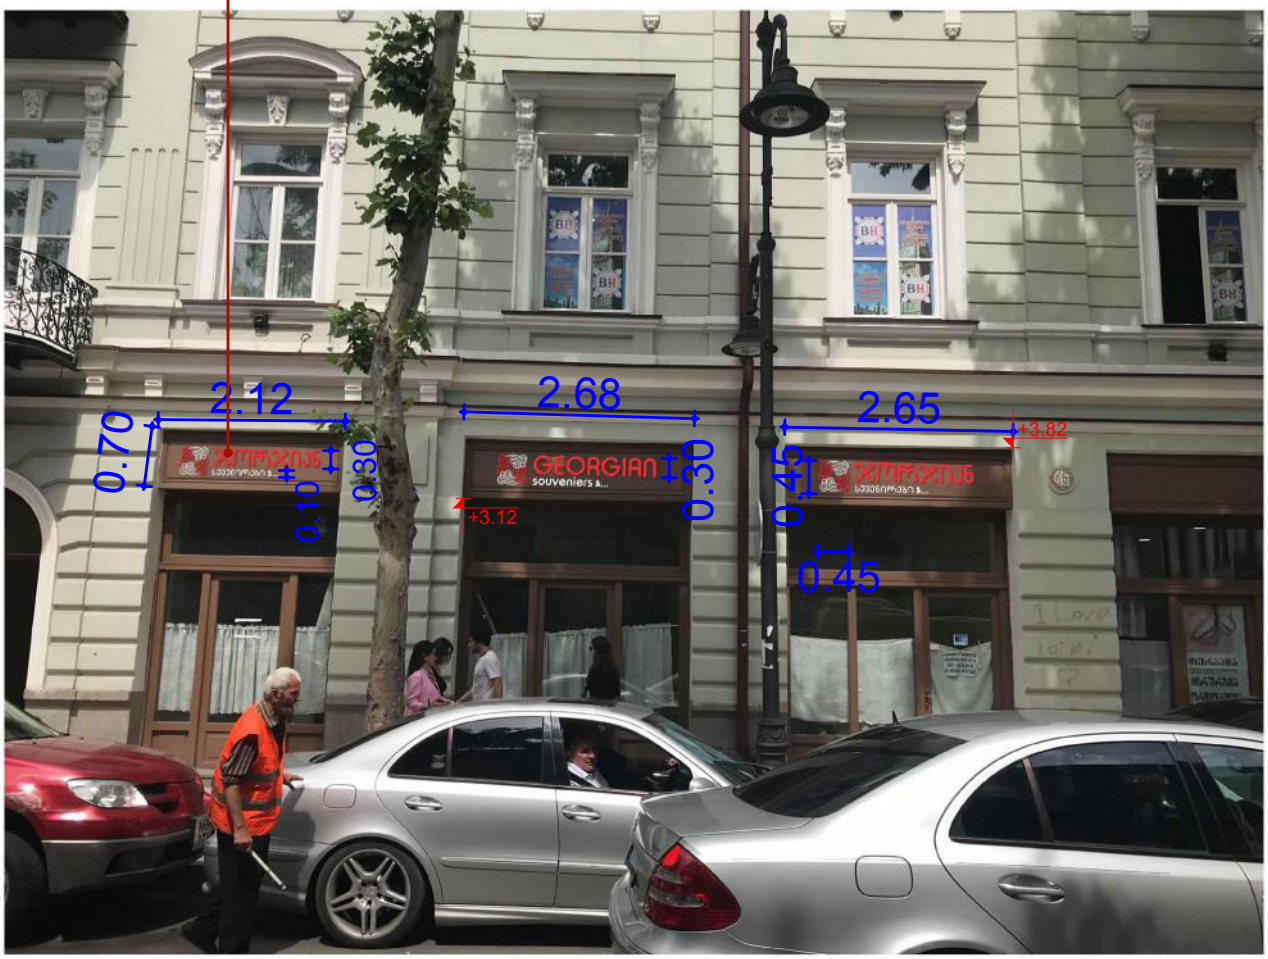






| | | | | | |
|---|---|---|---|---|---|
| | | | | ფურცლის დასახელება | ფოტომონტაჟი |
| | | | | სტადია | პროექტი |
| | არქიტექტორი | | პროექტის სახელწოდება | თარიღი | 27.06.2018 |
| | არქიტექტორი | | მცირე სარეაბილიტაციო სამუშაოები | მასშტაბი | |
| | | | | ფორმატი | ფურცლები / ფურცელი |
| | | | | A-4 | ა- |

# ფოტომონტაჟი
# (ხედი 2 )

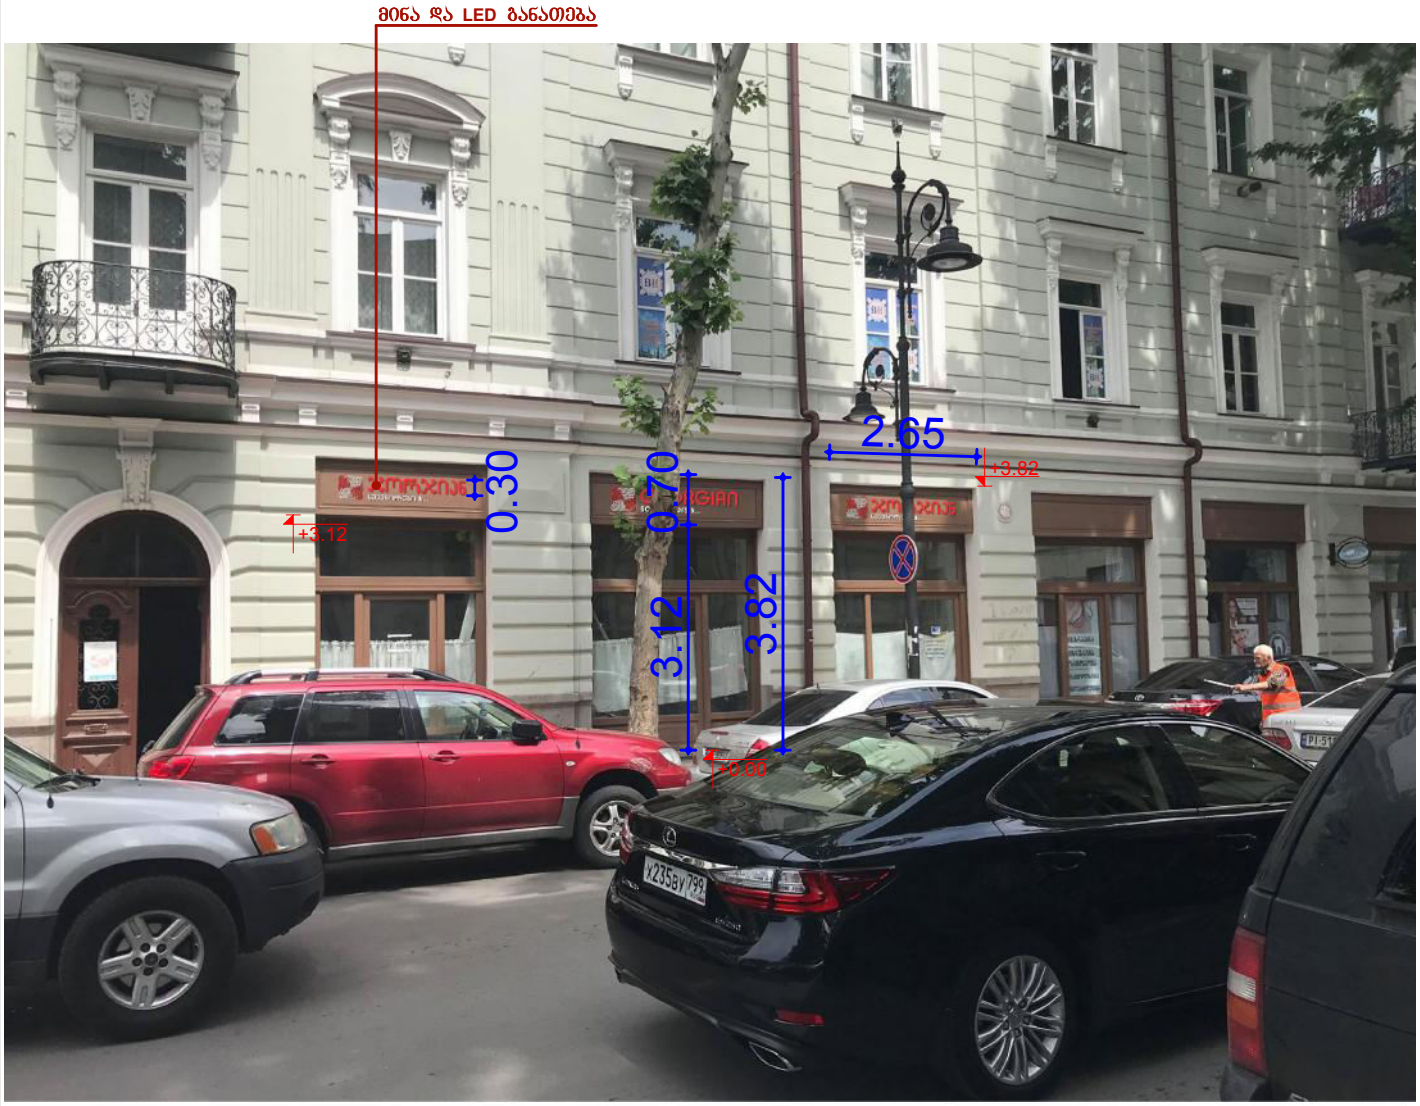





| | | | | | |
|---|---|---|---|---|---|
| | | | | ფურცლის დასახელება | ფოტომონტაჟი |
| | | | | სტადია | პროექტი |
| | არქიტექტორი | | პროექტის სახელწოდება | თარიღი | 27.06.2018 |
| | არქიტექტორი | | მცირე სარეაბილიტაციო სამუშაოები | მასშტაბი | |
| | | | | ფორმატი | ფურცლები / ფურცელი |
| | | | | A-4 | ა- |