საქართველო
ქ. თბილისის მერია
სსიპ თბილისის არქიტექტურის სამსახური

ქ.თბილისი, დიდუბე-ჩუღურეთის რაიონი, ჩაჩავას ქუჩა №2-4-6-8-10

არსებული 6620 კვ.მ. არასასოფლო-სამეურნეო დანიშნულების მიწის ნაკვეთის

სამსახურის უფროსი /გ. გოგოლაშვილი/

გეგმა

საფუძველი: ქ. თბილისის მთავრობის №20-32-704. 10.112008 წლის დადგენილება

სიტუაციური სქემა	მასშტაბი: 1:2000

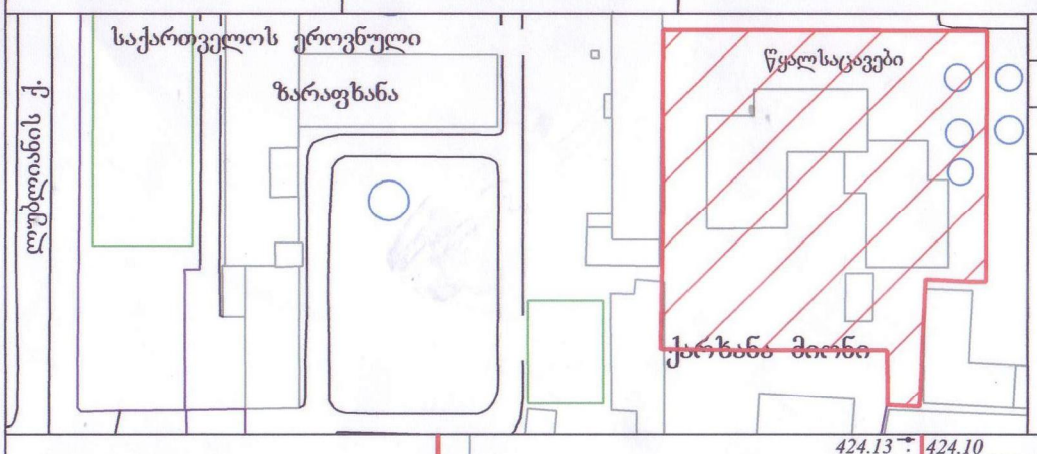

მიწის ნაკვეთის საზღვრების მომზადების და საინვესტიციო განყოფილება		
განყოფილების უფროსი		
მთავარი სპეციალისტი		

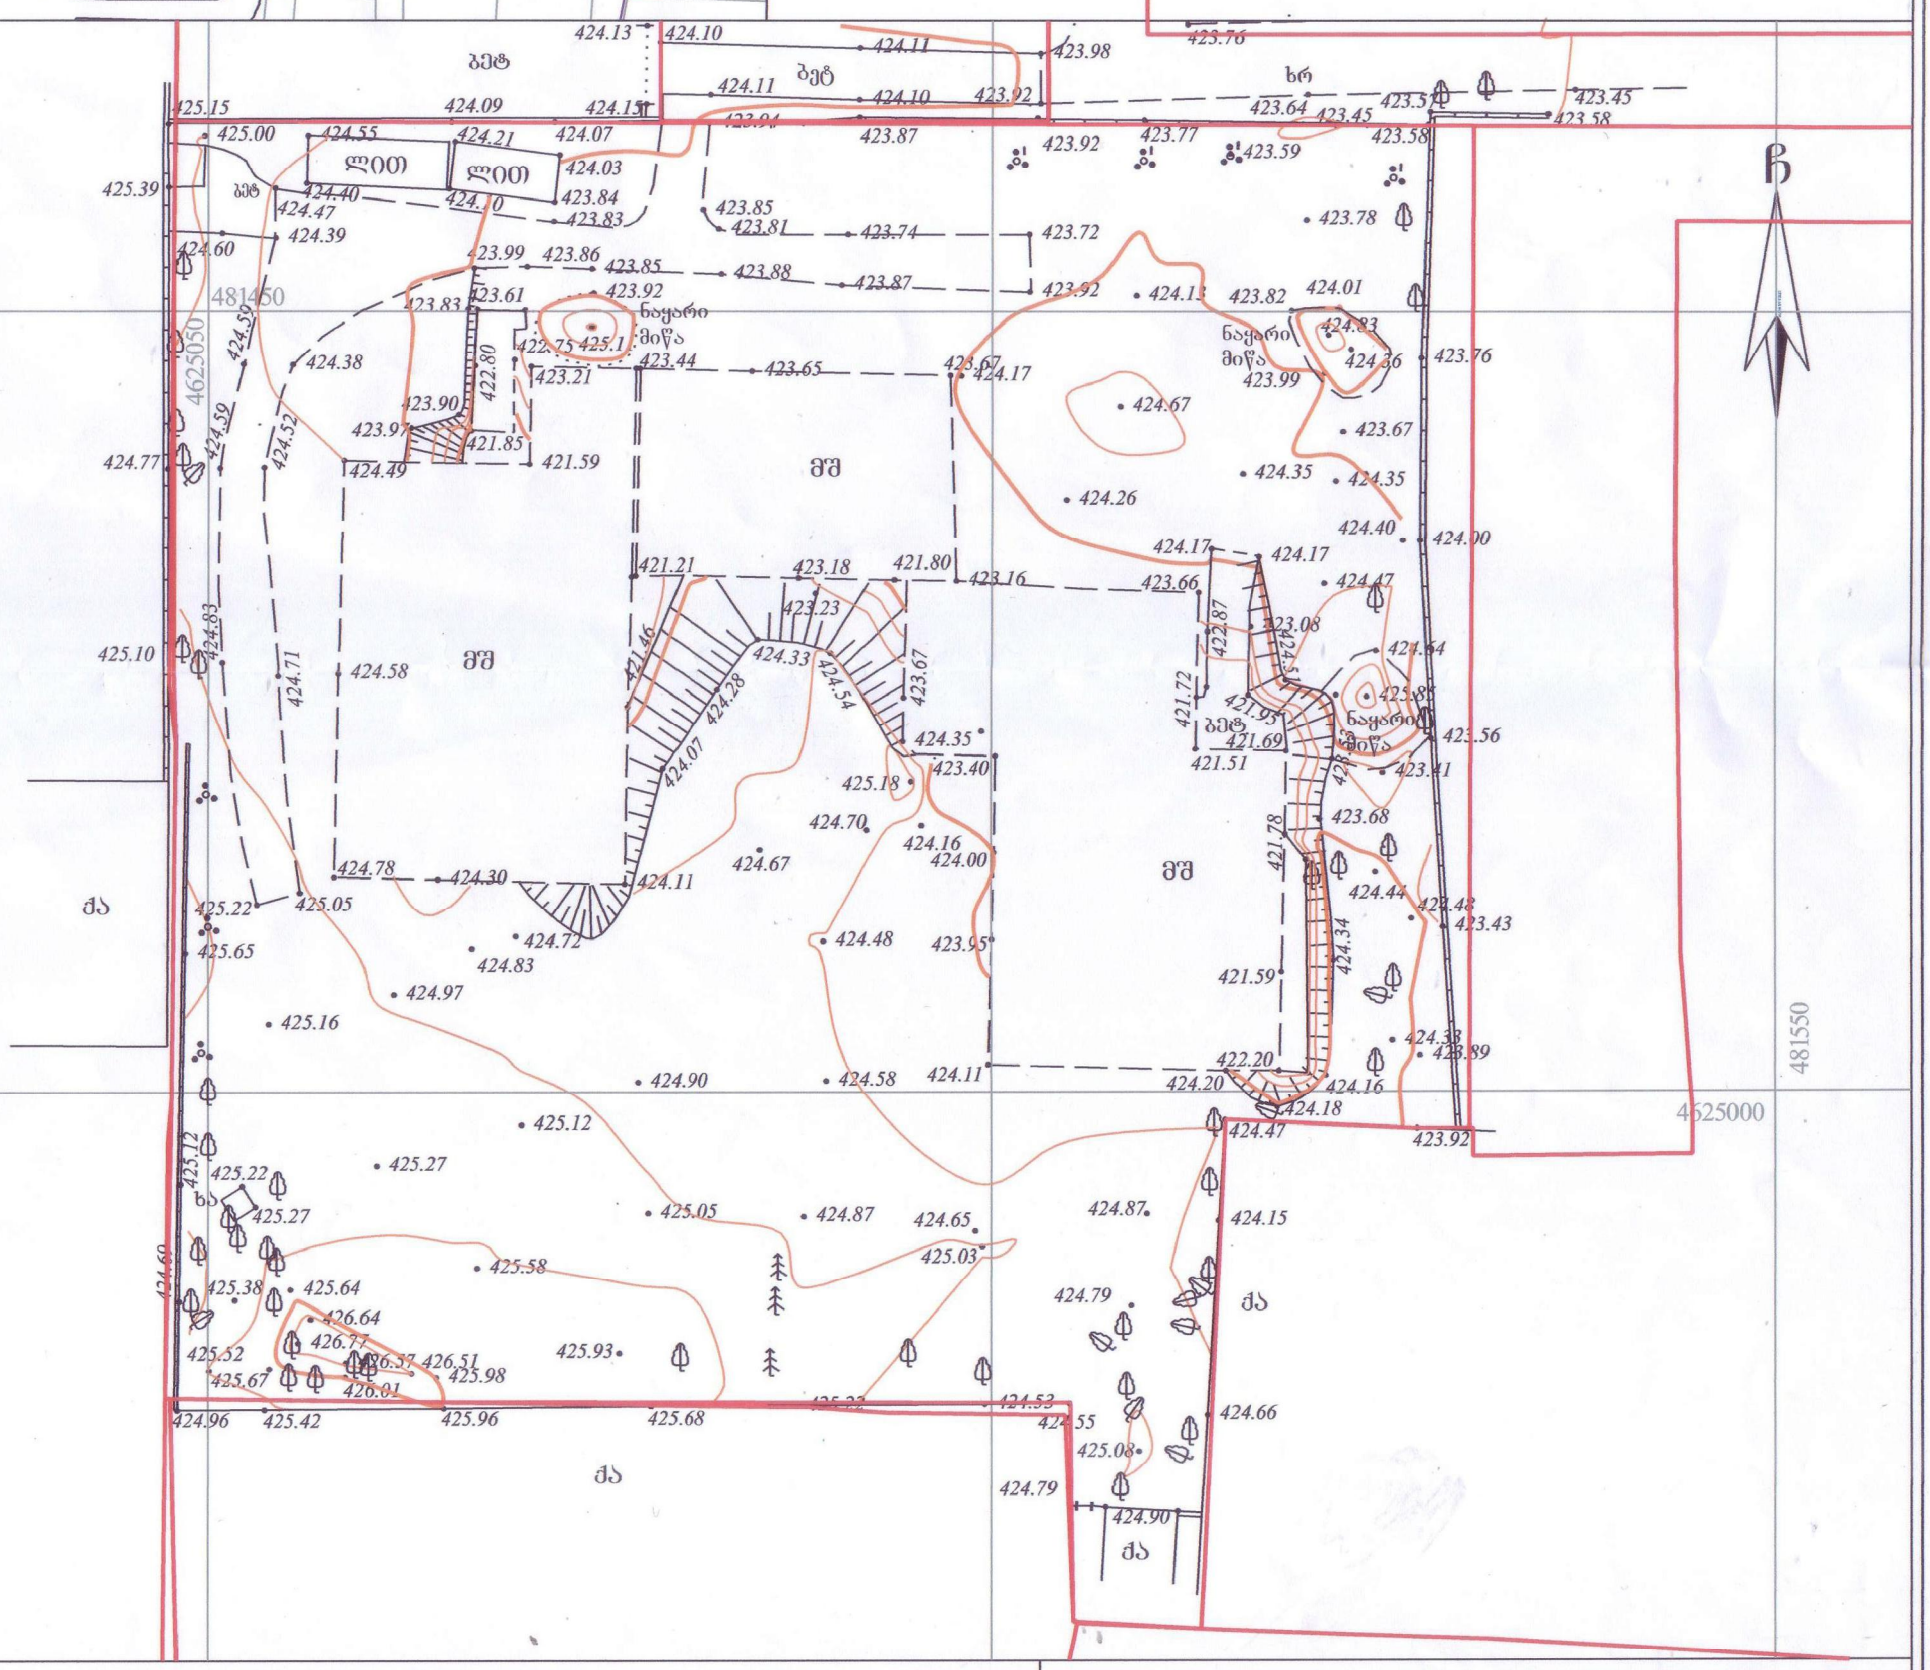

პირობითი აღნიშვნები

WGS 1984-ის კოორდინატთა სისტემის UTM პროექცია

საცხ. შენობა	ხის ღობე	წ	წყალგაყვანილობა
არასაცხ. შენობა	ღობე	გ	გაზი
ფარდული	ქვის კედელი	კ	კანალიზაცია
მშენებარე შენობა	კედელი	სან	სანიაღვრე
სატრანსფორ. ჯიხური	ფლატე	კბ	კავშირგაბმულობა
ხეები	რკინიგზა	ელ. ქსელები	
გარე განათება	სამეთვალყურეო ჭები	გთბობა	
	ელ. გადამცემი ხაზი		

შენიშვნა: 1) ——— ნაკვეთის საზღვარი (თუ იგი არის ნახაზზე) მითითებულია დამკვეთის მიერ

2) მიწის სამუშაოების შესრულებისას შეატყობინეთ კომუნიკაციის წარმომადგენლებს

შ.პ.ს. "ჯირკვიტაძე და კომპანია" (ს/ნ 4162940067)

პეკინის ქ. №27/10 ტ: 37 46 49 მობ: 8 99 56 22 76, ფაქსი: 37 23 00

L.T.D "KIRKITADZE & COMPANY"

Pekini str. N 27/10 tel: 37 46 49 mob: 8 99 56 22 76, fax: 37 23 00

www. kirkitadze.ge kirkitadze@mail.ru

დირექტორი:		რ. კირკიტაძე
ახომა:		ვ. მენბდე
დახაზა:		ხ. ქართველიშვილი
დამკვეთი	ა. გომართელი, გ. ბეღლიშვილი, გ. მიხელაძე, გ. ხუცუბიძე, გ. ჭუმსიაშვილი, თ. დაუშვილი, ა. ჯავანიძე, ა. სიჭინავა, შ. ჭირტაშვილი, თანამესაკუთრე შპს "მოდული"	
მასშტაბი: 1:500		07.04.2015წ.

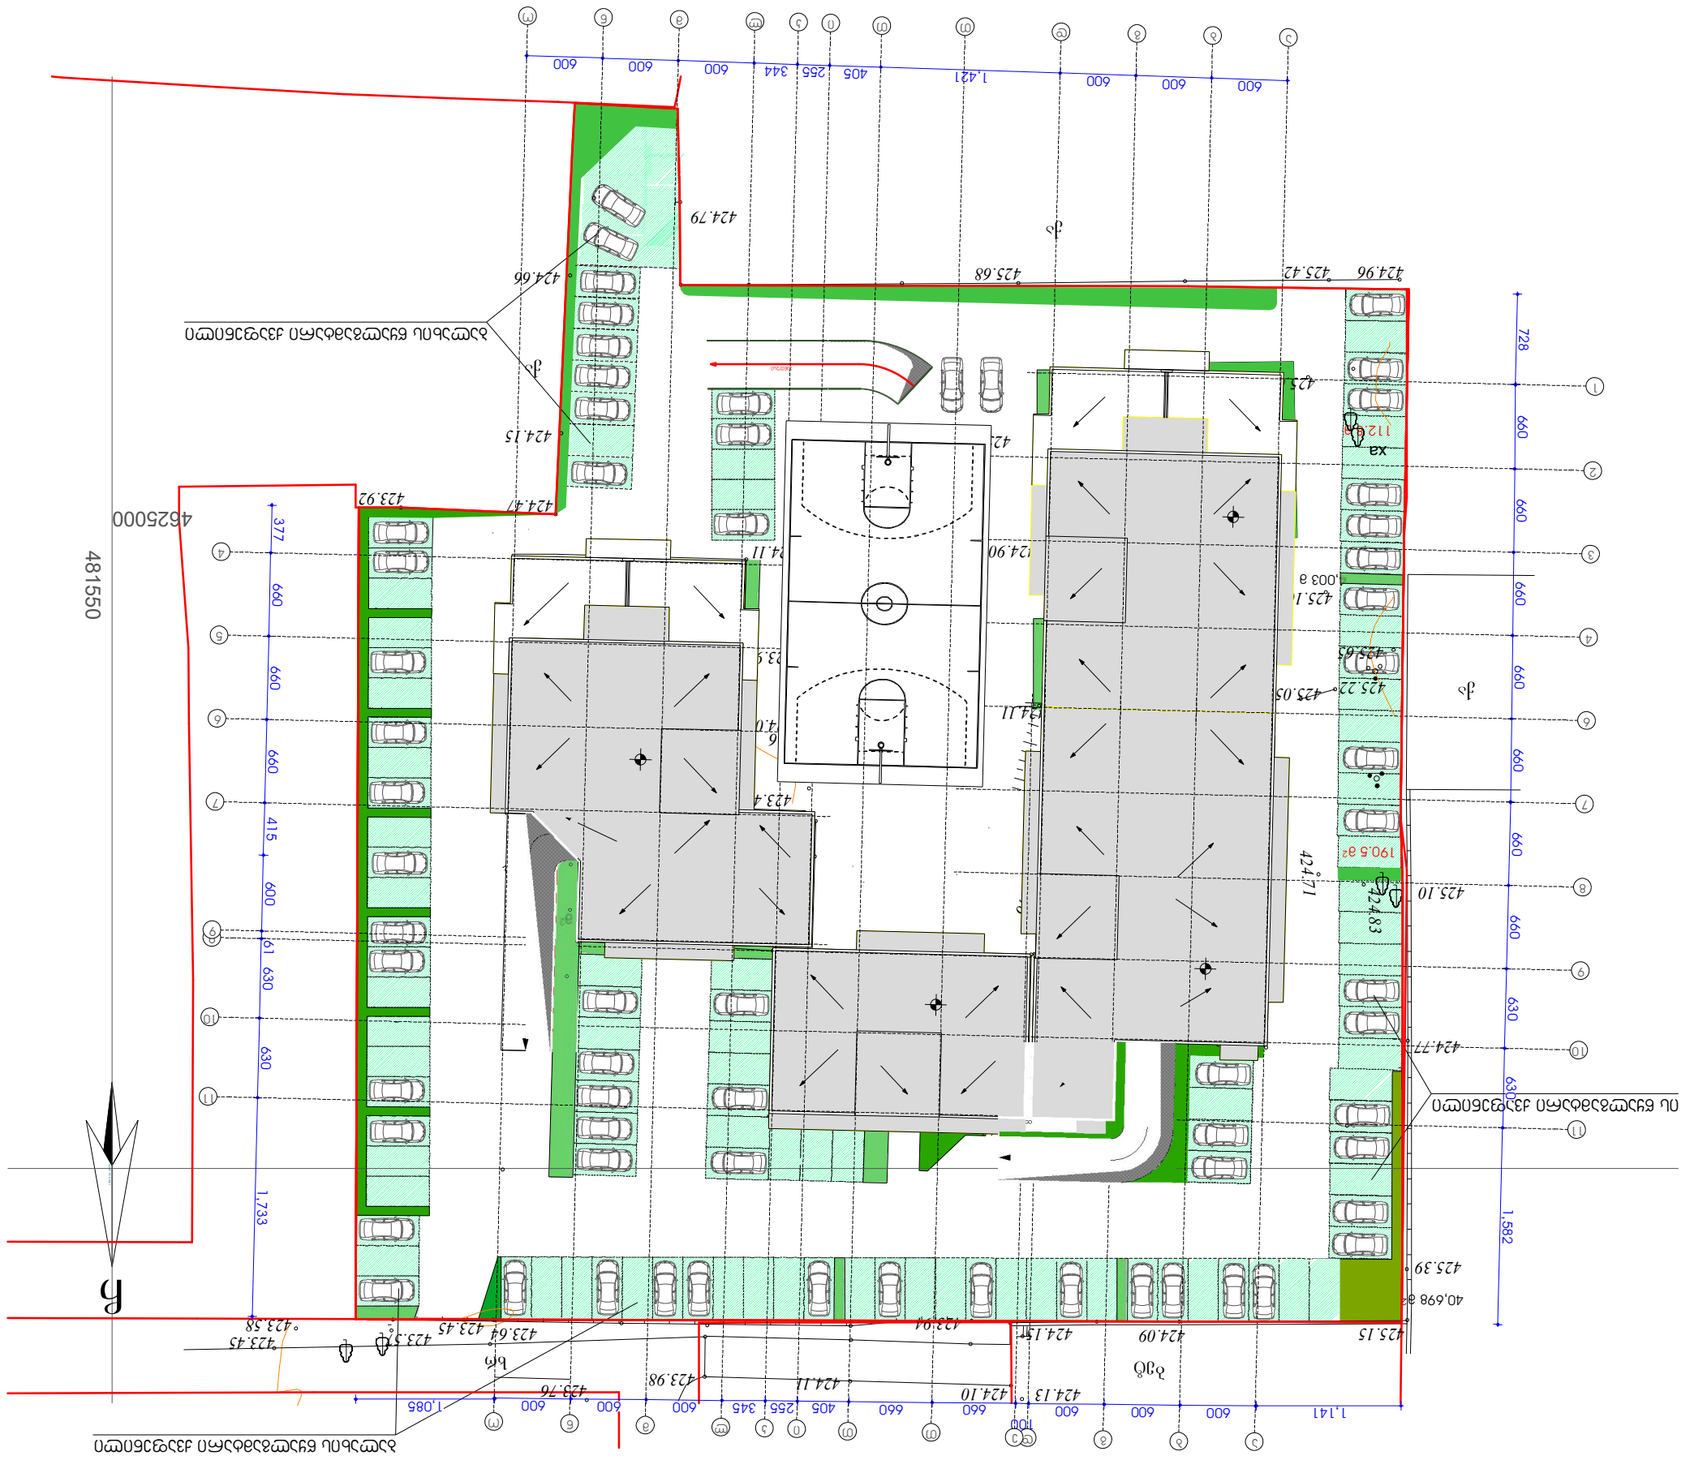

სტადია ფურცელი ფურცლები

მასშტაბი

თარიღი

ნახაზი:

თანამდებობა გვარი ხელმოწერა თარიღი

ზ. მათიაშვილი

შენიშვნები

ფორმატი A-3

ექსპლიკაცია

პირობითი ნიშნები

თბილისი-2017

დაკვეთა #

დამკვეთი:

პრ. მთ.არქიტექტორი

p.

მისამართი:

პრ. სახელწოდება:

შეასრულა

2017

პრ. ავტორი

ლ. მათიაშვილი
ლ. მათიაშვილი

ი. ნარმანია დირექტორი

ზ. მათიაშვილი

ქ. თბილისი. ჩაჩავას ქუჩა # 2-4-6-8-10-12 ნაკვეთი #01.13.02.004.053

მრავალბინიანი საცხოვრებელი სახლის კორექტირებული პროექტი

ოდული
კომპანია

სამშენებლო

1. ბლოკი "ა"; ბლოკი "ბ" და ბლოკი "გ" არიან
2007 წლის სექტემბერში დაწყებული და
დაუსრულებელ ობიექტები

მრავალბინიანი საცხოვრებელი სახლის
კორექტირებული პროექტი

ქ. თბილისი. ჩაჩავას ქუჩა # 2-4-6-8-10-12
ნაკვეთი #01.13.02.004.053

2. ბლოკი "დ" არის ახალ საპროექტო ობიექტი

3. შენობის 0.00 ნიშნული შეესაბამება
აბსოლიტურ ნიშნულს 426.50

4,003 m

40,698 m2

112.8 m

190.5 m2

2

50.2 m2

600 600 600 1,421 405 255 344 600 600 600

660 660 660 660 660 728

600 600 600

100

660 660 405 255 345 600 600 600 1,141 1,085

424.11 423.98

423.94

424.13 424.10

424.15

423.44 423.65

425.11

423.21

422.75

422.80

425.15 424.09

423.76

423.45 423.64 423.57

423.58

423.45

425.39

424.77 424.49

421.85
421.59

425.10 424.83
424 7. 1

424.58

425.05 425.22

424.78

425.27

424.30 424.11

424.72
424.83

425.12

425.58
425.64

424.96 425.42

425.16

425.65

424.97

424.90

425.05

425.68

424.87

424.58

424.48 423.95

424.11

421.21

421.46

423.18 421.80

424.00

424.70

424.67

424.35
423.40

424.16

423.67

424.79

424.66

424.15

424.47

421.72 421.51

421.69

421.95

421.78

421.59

422.20

423.92

CMADE BY KIRK I 481550

4625000

qa

mS

mS

mS

qa

qa

xa

ბეტ ხრ

ბეტ

ბალახის წყალგამტარი ქვაფენილი

პანდუსი

ბალახის წყალგამტარი ქვაფენილი

ბალახის წყალგამტარი ქვაფენილი

660 660 630 630 1,582
377 660 660 660 415 600 61 630 630 1,733

0.00=/426.50/

0.00=/426.50/

0.00=/426.50/

0.00=/426.50/

1

2

3

4

6

7

8

9

9

10

10

11

11

9

7

6

5

4

b g d

b g d e i

i

k

k

l

l

m

m

n

n

o

o

a

a

T

T

T

T

გენ-გეგმა. მ 1:500