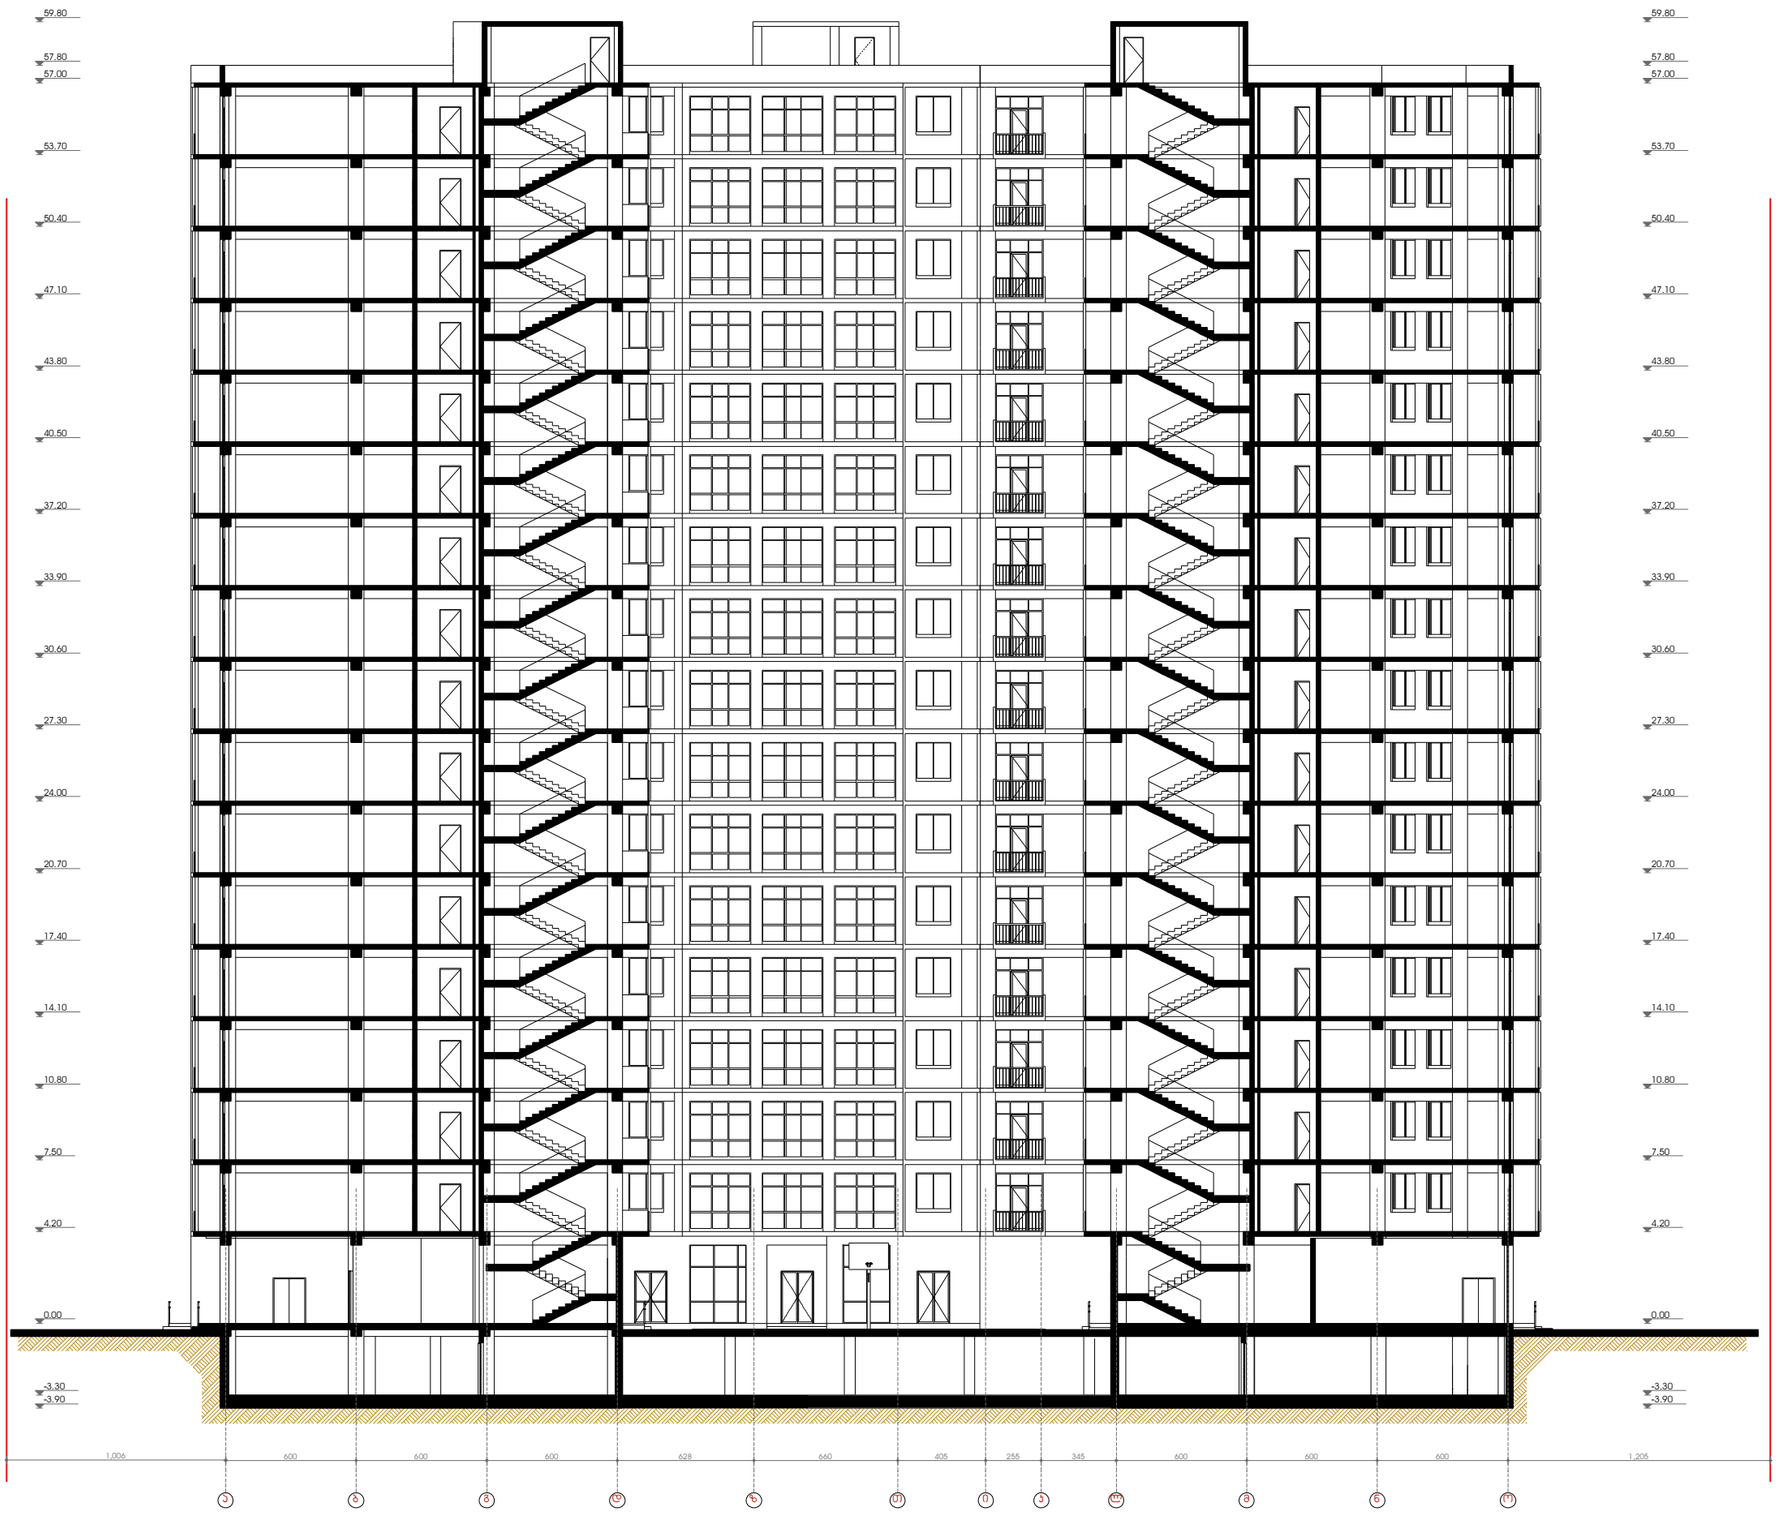


ქ. თბილისი. ჩაჩავას ქუჩა № 2-4-6-8-10-12
ნაკვეთი №01.13.02.004.053

მრავალბინიანი საცხოვრებელი სახლის
პორექტირებადი პროექტი

ჭრილი 1-1. მ 1:200

ფორმატი A-2	თბილისი-2017	
	ფაილების №	

ექსპლიკაცია

პირობითი ნიშნები

- ① — ღერძის ხაზი
- 1-1 — ჭრილის ხაზი
- საპროექტო საზღვარი
- 3.10 — ნიშნული
- 0.00 — ნიშნულის ნიშანი

შენიშვნები

1. ბლოკი "ა"; ბლოკი "ბ" და ბლოკი "გ" არიან 2007 წლის სექტემბერში დაწყებული და დასრულებულ ობიექტები
2. ბლოკი "დ" არის ახალ საპროექტო ობიექტი
3. მშენობის 0.00 ნიშნული მეესაბამება აბსოლიტურ ნიშნულს 426.50

დამკვეთი:


მისამართი:
ქ. თბილისი. ჩაჩავას ქუჩა № 2-4-6-8-10-12
ნაკვეთი №01.13.02.004.053

ჯრ. სახელწოდება:
მრავალბინიანი საცხოვრებელი სახლის
პორექტირებადი პროექტი

თანამდებობა	გვარი	ხელმოწერა	თარიღი
დირექტორი	ი. ნარმანია		
ჯრ. მთ.არქიტექტორი	ზ. მუმიაშვილი		
ჯრ. ავტორი	ზ. მუმიაშვილი		
	ლ. მუმიაშვილი		
მესრულა	ლ. მუმიაშვილი		

სამშენებლო ოლეული პომპანია

მასშტაბი		ნახაზი:	
თარიღი	2017		
სტადია	ფურცელი	ფურცლები	
პ.			

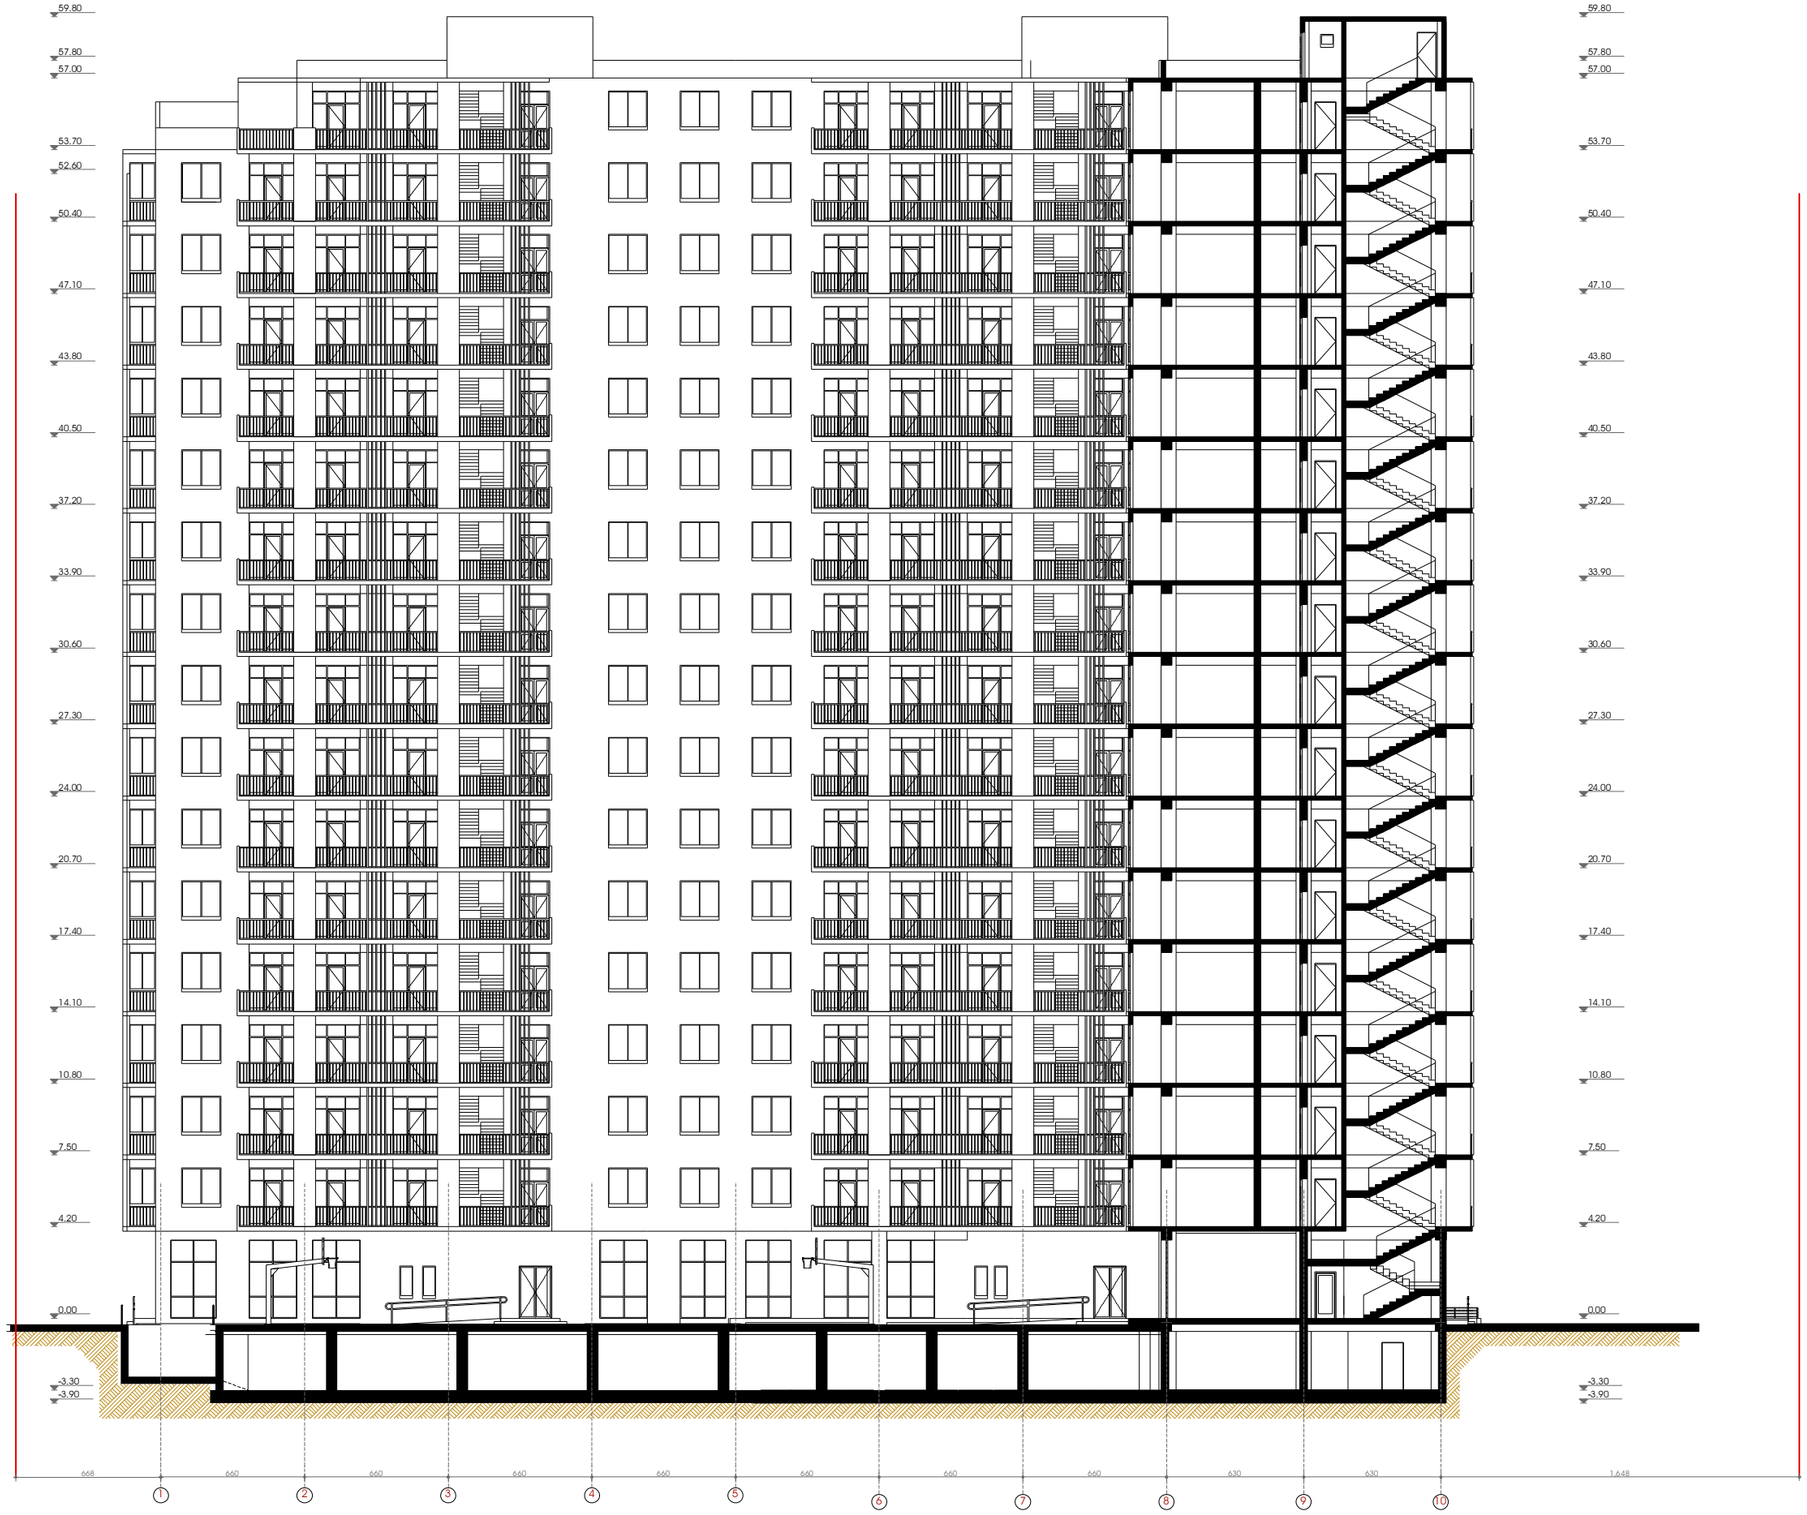

ქ. თბილისი. ჩაჩავას ქუჩა № 2-4-6-8-10-12
ნაკვეთი №01.13.02.004.053

მრავალბინიანი საცხოვრებელი სახლის
პორექტირებული პროექტი

ჭრილი 2-2. მ 1:200

ფორმატი A-2	თბილისი-2017	
	ფაილების №	

ექსპლიკაცია

პირობითი ნიშნები

- ① — ღერძის ხაზი
- 1 — ჭრილის ხაზი
- საპროექტო საზღვარი
- 3.10 — ნიშნული
- 0.00 — ნიშნული

შენიშვნები

1. ბლოკი "ა"; ბლოკი "ბ" და ბლოკი "გ" არიან 2007 წლის სექტემბერში დაწყებული და დასრულებულ ობიექტები
2. ბლოკი "დ" არის ახალ საპროექტო ობიექტი
3. მშენობის 0.00 ნიშნული მეესაბამება აბსოლიტურ ნიშნულს 426.50

დამკვეთი:

მისამართი:
ქ. თბილისი. ჩაჩავას ქუჩა № 2-4-6-8-10-12
ნაკვეთი №01.13.02.004.053

ჯრ. სახელწოდება:
მრავალბინიანი საცხოვრებელი სახლის
პორექტირებული პროექტი

თანამდებობა	გვარი	ხელმოწერა	თარიღი
დირექტორი	ი. ნარმანია		
ჯრ. მთ.არქიტექტორი	ზ. მათიაშვილი		
ჯრ. ავტორი	ზ. მათიაშვილი		
	ლ. მათიაშვილი		
მეპასრულა	ლ. მათიაშვილი		

სამშენებლო
ოდული
პომპანია

მასშტაბი		ნახაზი:
თარიღი	2017	

ს/ბ	ფორმატი	ფურცლები
ჯ.		