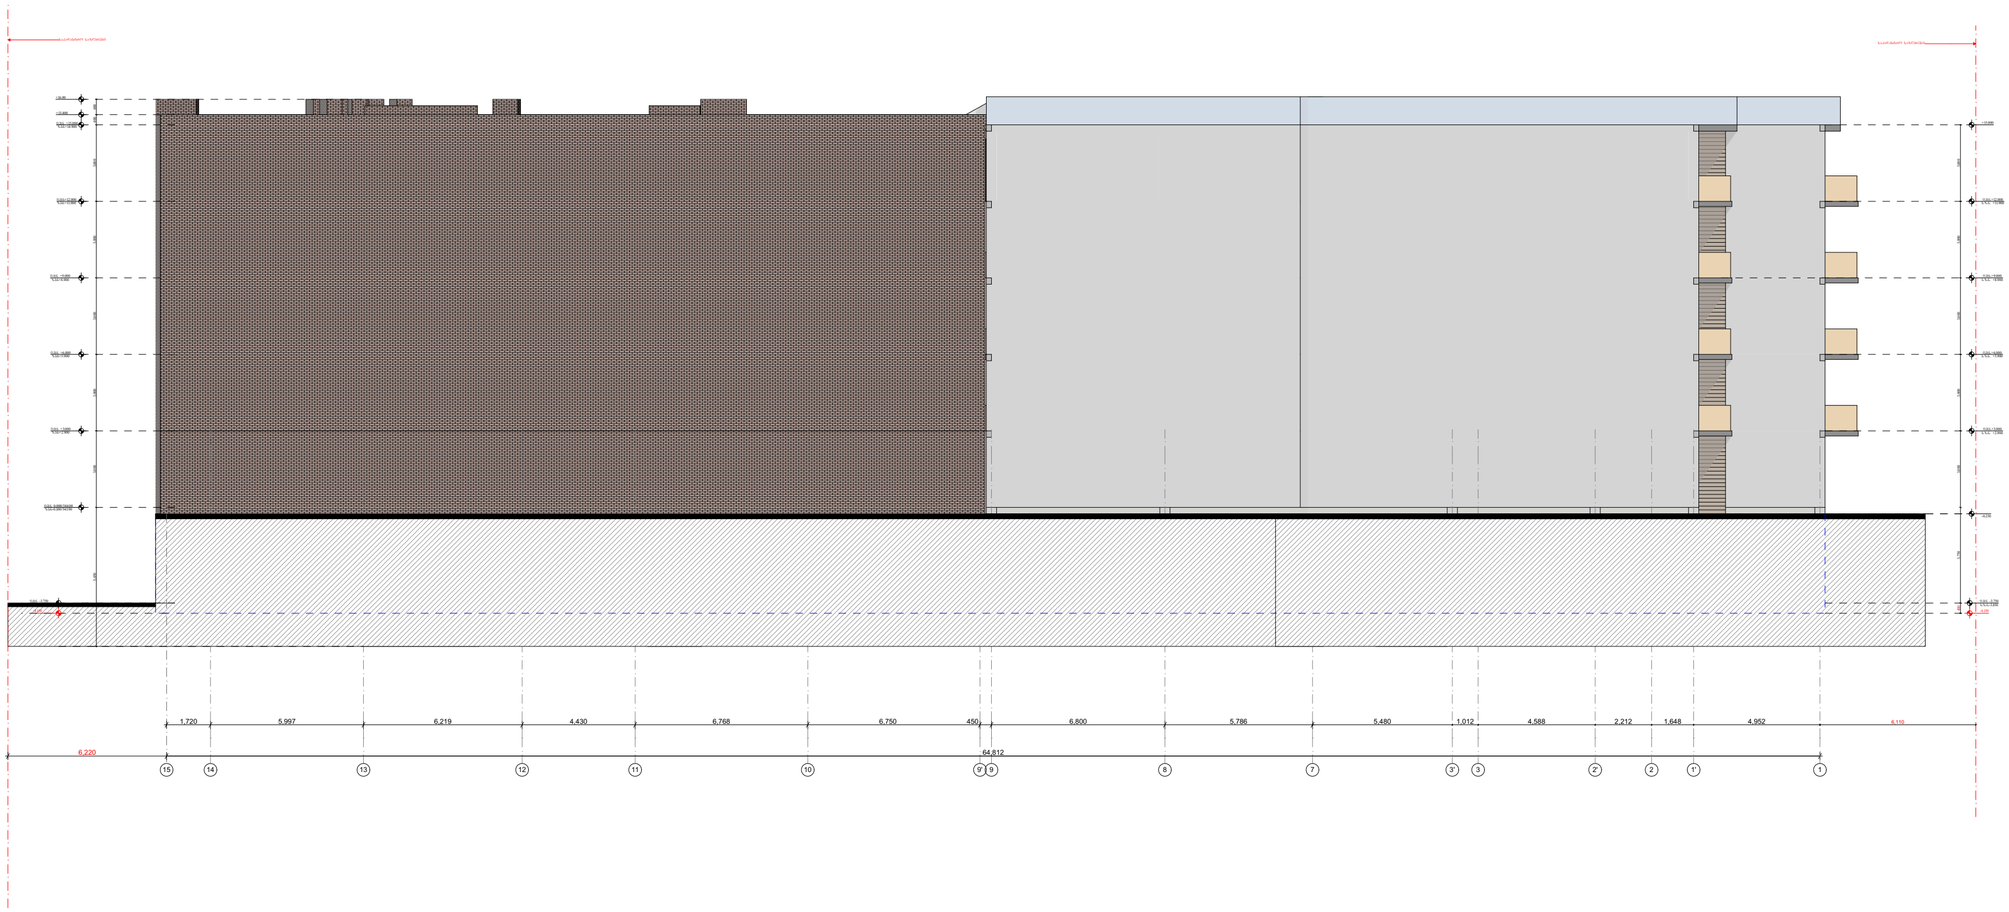

ექსპლიკაცია:

პიროგითი ნიშნები:

შენიშვნები

ნახაზზე ზომები მოცემულია სანტიმეტრებში, ხოლო ნიშნულები მოცემულია მეტრებში

დამკვეთი	მმარაიძე
მისამართი	ქალაქი თბილისი, ჭუბა ნიაბის მიმდებარედ ნაკვ. 05/010

პროექტის სახელწოდება

სასტუმროს ტიპის საცხოვრებელი

თანამდებობა	გვარი	ხელმოწერა
არქიტექტორი	მ.ლექსავა	
შესრულა	მ.ლექსავა	

სათაური

ფასადი 15-1

1:150

A2

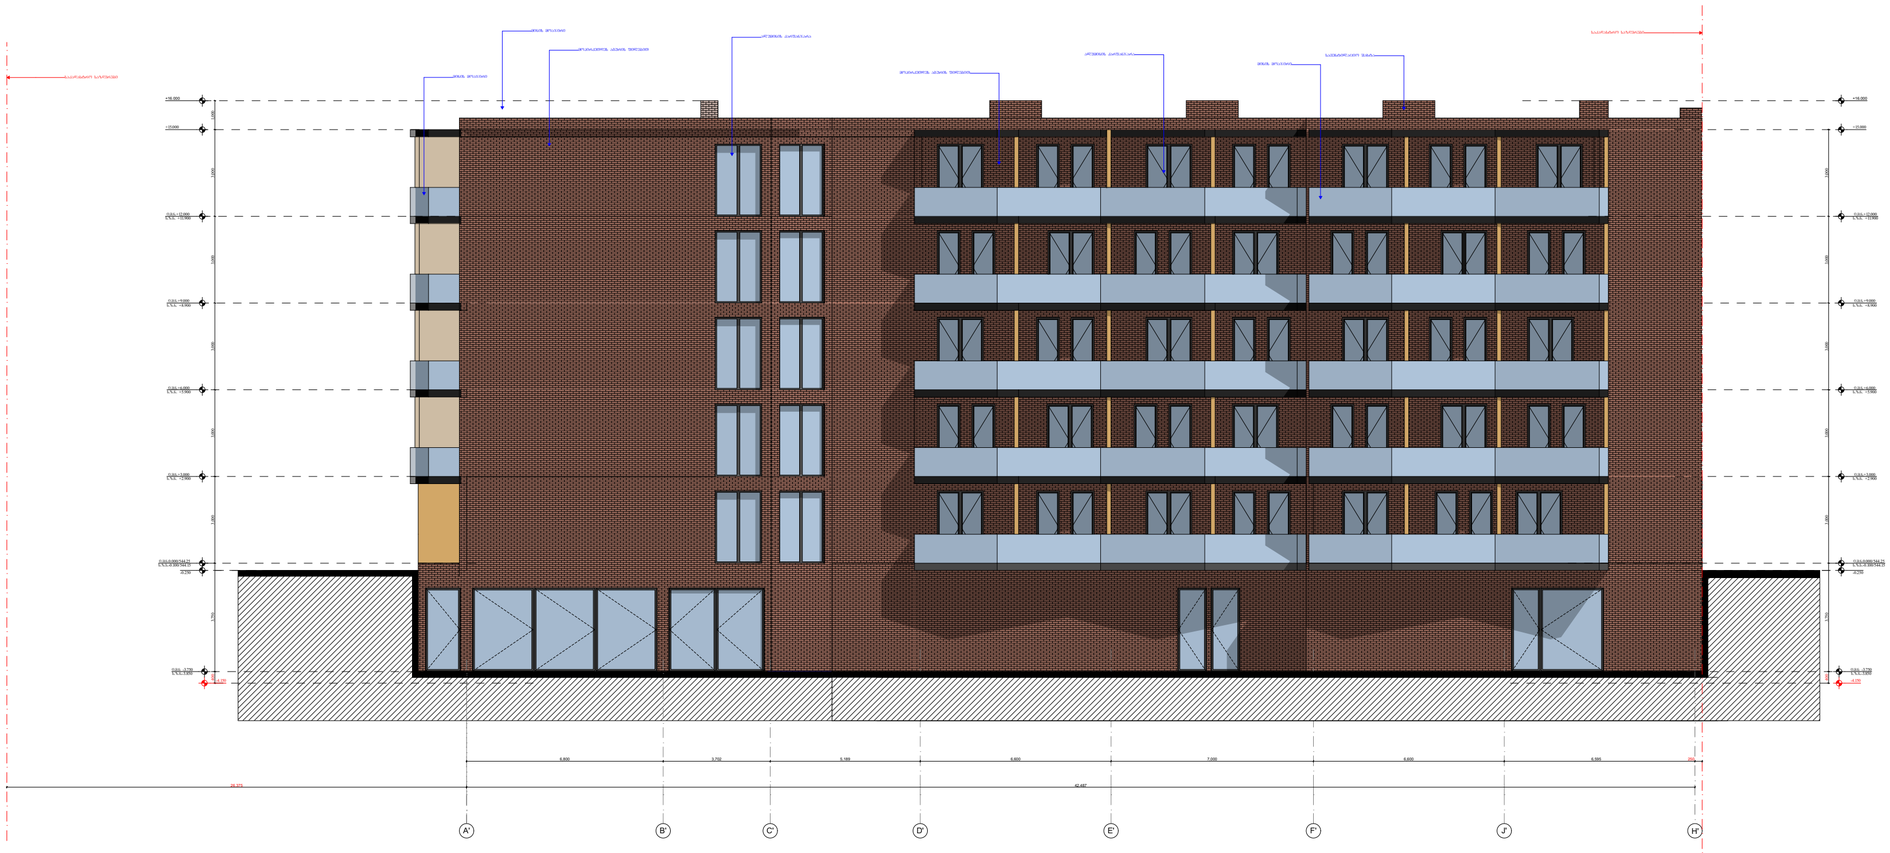

ექსპლიკაცია:

არქიტექტურული ნიშნები:

შენიშვნები

ნახაზზე ზომები მოცემულია სანტიმეტრებში, ხოლო ნიშნულები მოცემულია მეტრებში

დამკვეთი	მმართველი
მისამართი	ქალაქი თბილისი, ჭუბა ნიაბის მიმდებარედ ნაკვ. 05/010

პროექტის სახელწოდება

სასტუმროს ტიპის საცხოვრებელი

თანამდებობა	გვარი	ხელმოწერა
არქიტექტორი	მ.ლექსავა	
შემსრულა	მ.ლექსავა	

სათაური

ფასადი A'-H'

1:150

A2



ექსპლიკაცია:	არობითი ნიშნები:	შენიშვნები	
		ნახაზზე ზომები მოცემულია სანტიმეტრებში, ხოლო ნიშნულები მოცემულია მეტრებში	

დამკვეთი	მ.მანაჩაიძე
მისამართი	ქალაქი ობილისი, ძშა ნიაბის მიმდებარედ ნაკვ. 05/010

თანამდებობა	გვარი	ხელმოწერა
არქიტექტორი	მლექავა	
შესრულა	მლექავა	

პროექტის სახელწოდება

სასტუმროს ტიპის საცხოვრებელი

სათაური	
ფასადი 1-15'	1:150

A-302

A2



ექსპლიკაცია:

პირობითი ნიშნები:

შენიშვნები

ნახაზზე ზომები მოცემულია სანტიმეტრებში, ხოლო ნიშნულები მოცემულია მეტრებში

დამკვეთი	მ.მანაიძე
მისამართი	ქალაქი თბილისი, ჭუჭა ნაბის მიმდებარედ ნაკვ. 05/010

პროექტის სახელწოდება

სასტუმროს ტიპის საცხოვრებელი

თანამდებობა	გვარი	ხელმოწერა
არქიტექტორი	მ.ლექსავა	
შემსრულა	მ.ლექსავა	

სათაური

ფასადი G-A'

1:150

A2