
გეგმა ±0.00 ნიშნულზე
მ. 1:100

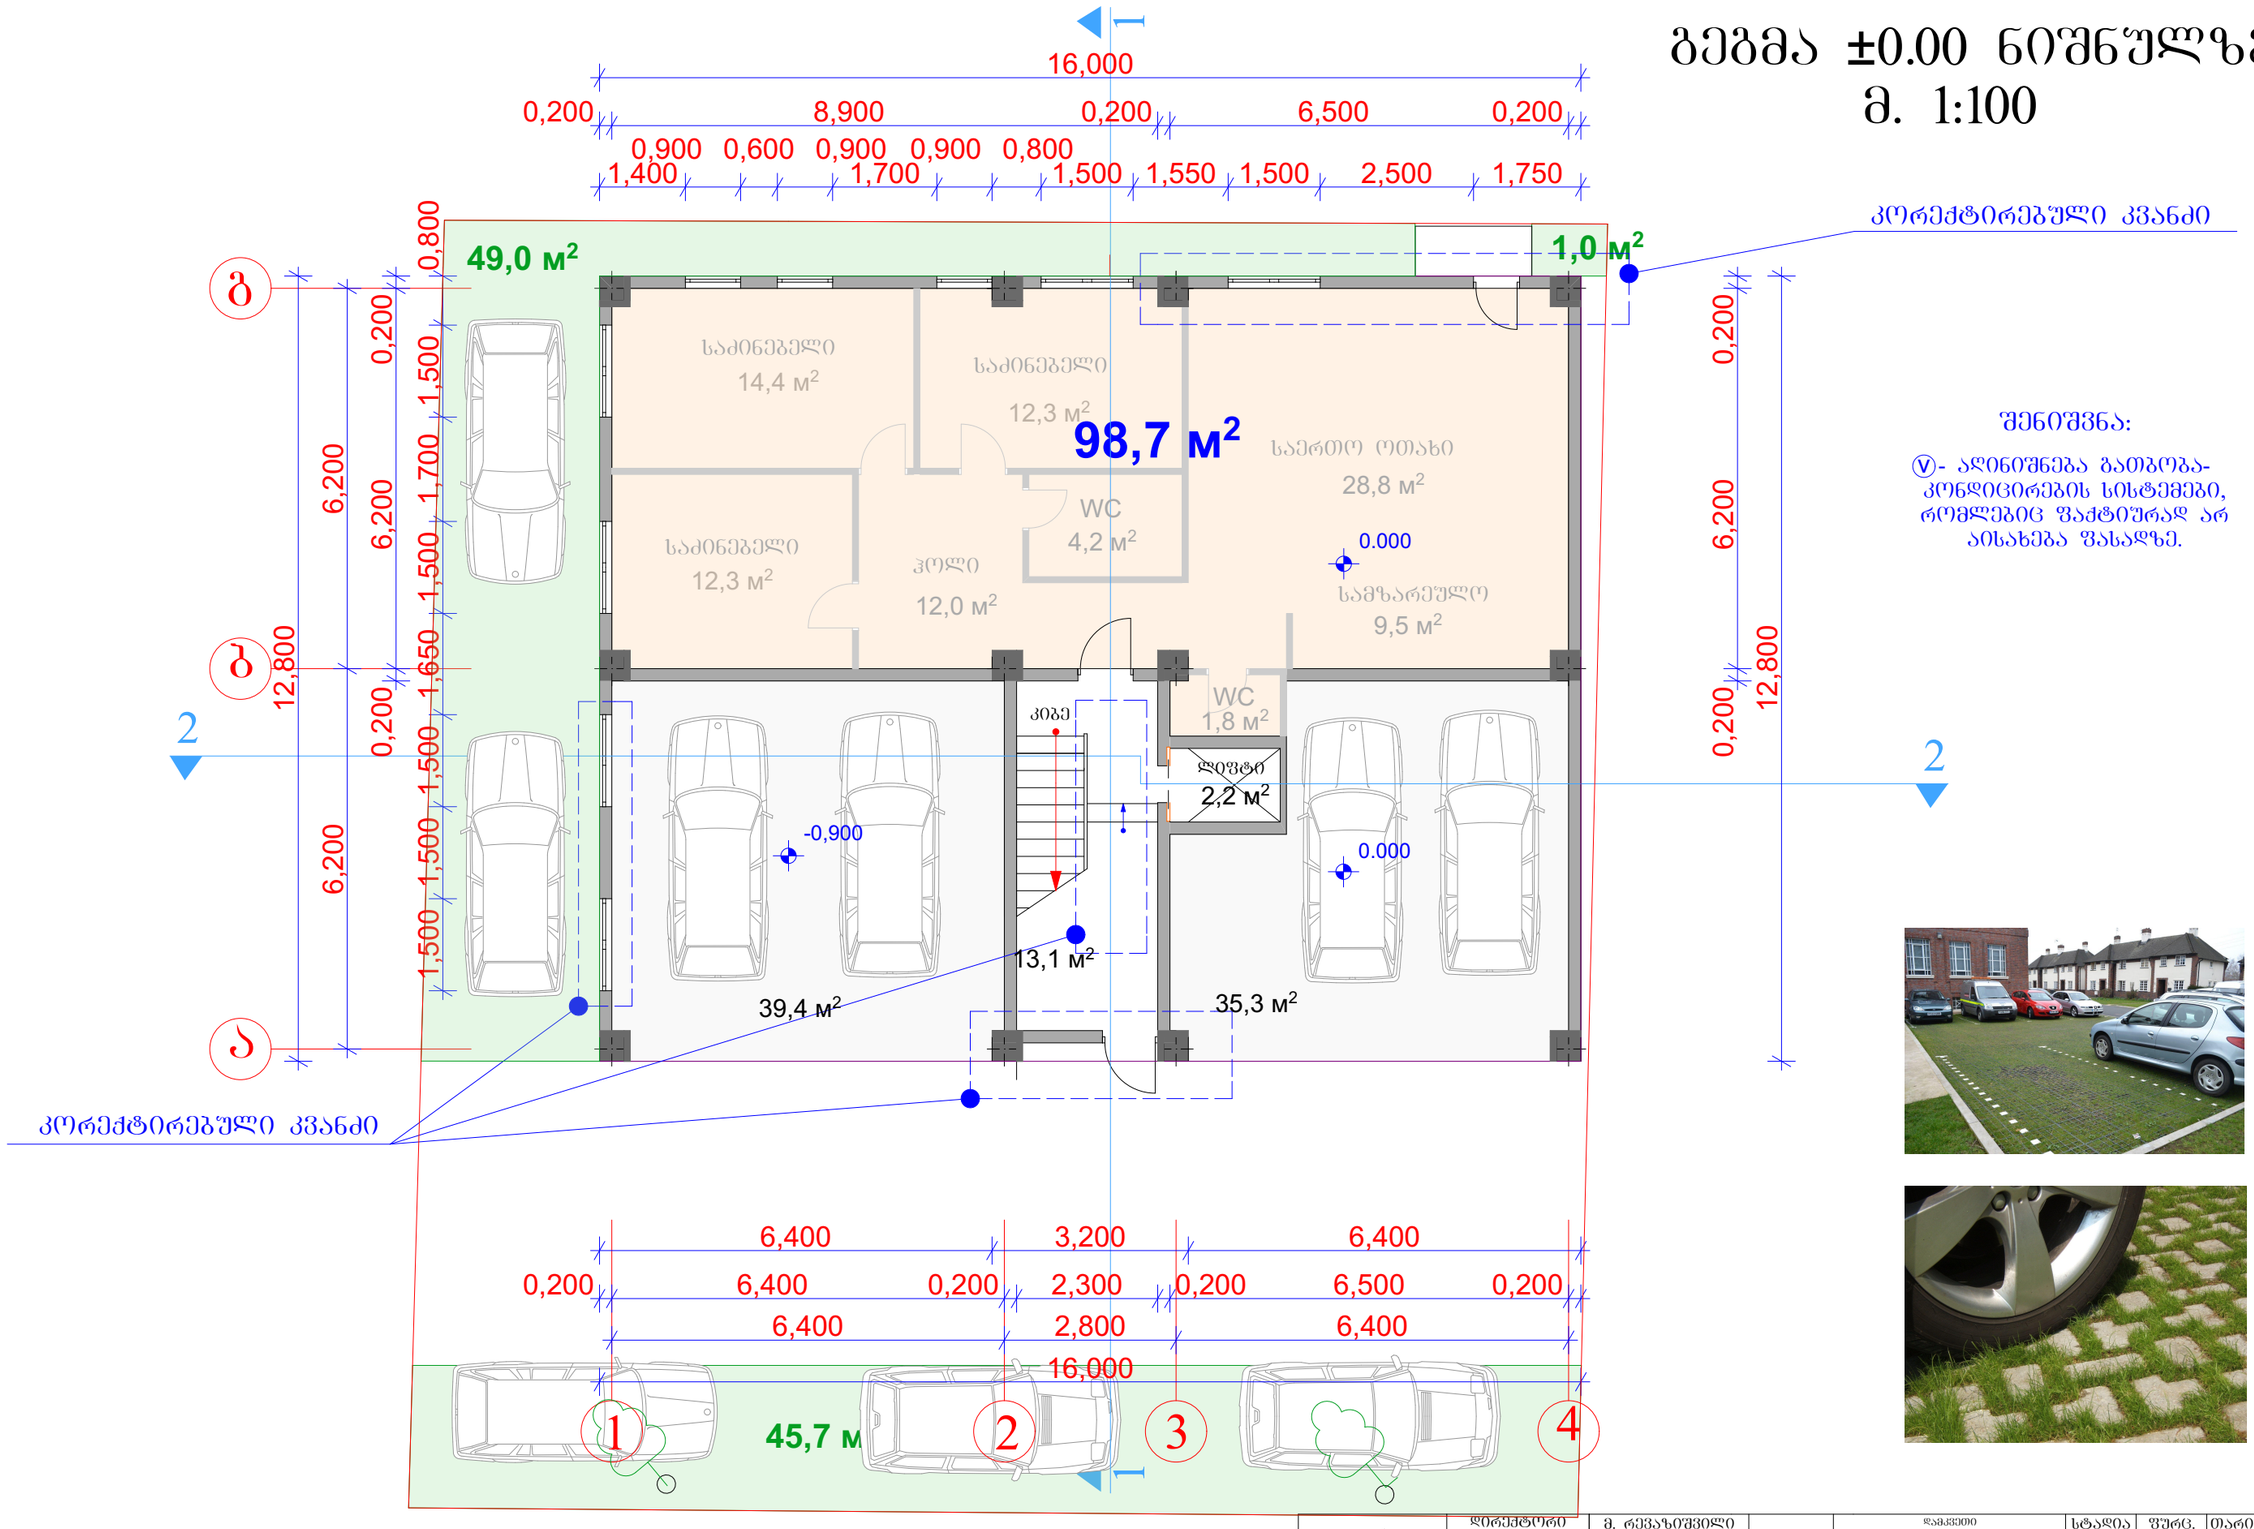


შენიშვნა:

ⓥ- აღინიშნება გათბობა-კონდიციონერების სისტემები, რომლებიც ფაქტიურად არ აისახება შასადზე.

დირექტორი	მ. რევაზიშვილი		დამკვეთი: შპს "ეიჩ ბილდინგ კომპანი"	სტადია	ფურც.	თარიღი	მასშტაბი
პრ. ავტორები	მ. რევაზიშვილი			პრ.		04.07.18	1:100
				გეგმა 0.00 ნიშნულზე მ. 1:100			
			დაბალი ინტენსივობის მრავალბინიანი საცხოვრებელი სახლი ქ.თბილისი მალალაშვილის ქ.	შ.პ.ს. "არქ-დიზაინ პროექტი" თბილისი, ზურაბაშვილის №12 ტელ: 5 77 474 293			
დაამუშავა	დ. ქარდავა						
კონსტრუქტორი	მ. მექვაბიშვილი						

გეგმა +3.400 ნიშნულზე
მ. 1:100

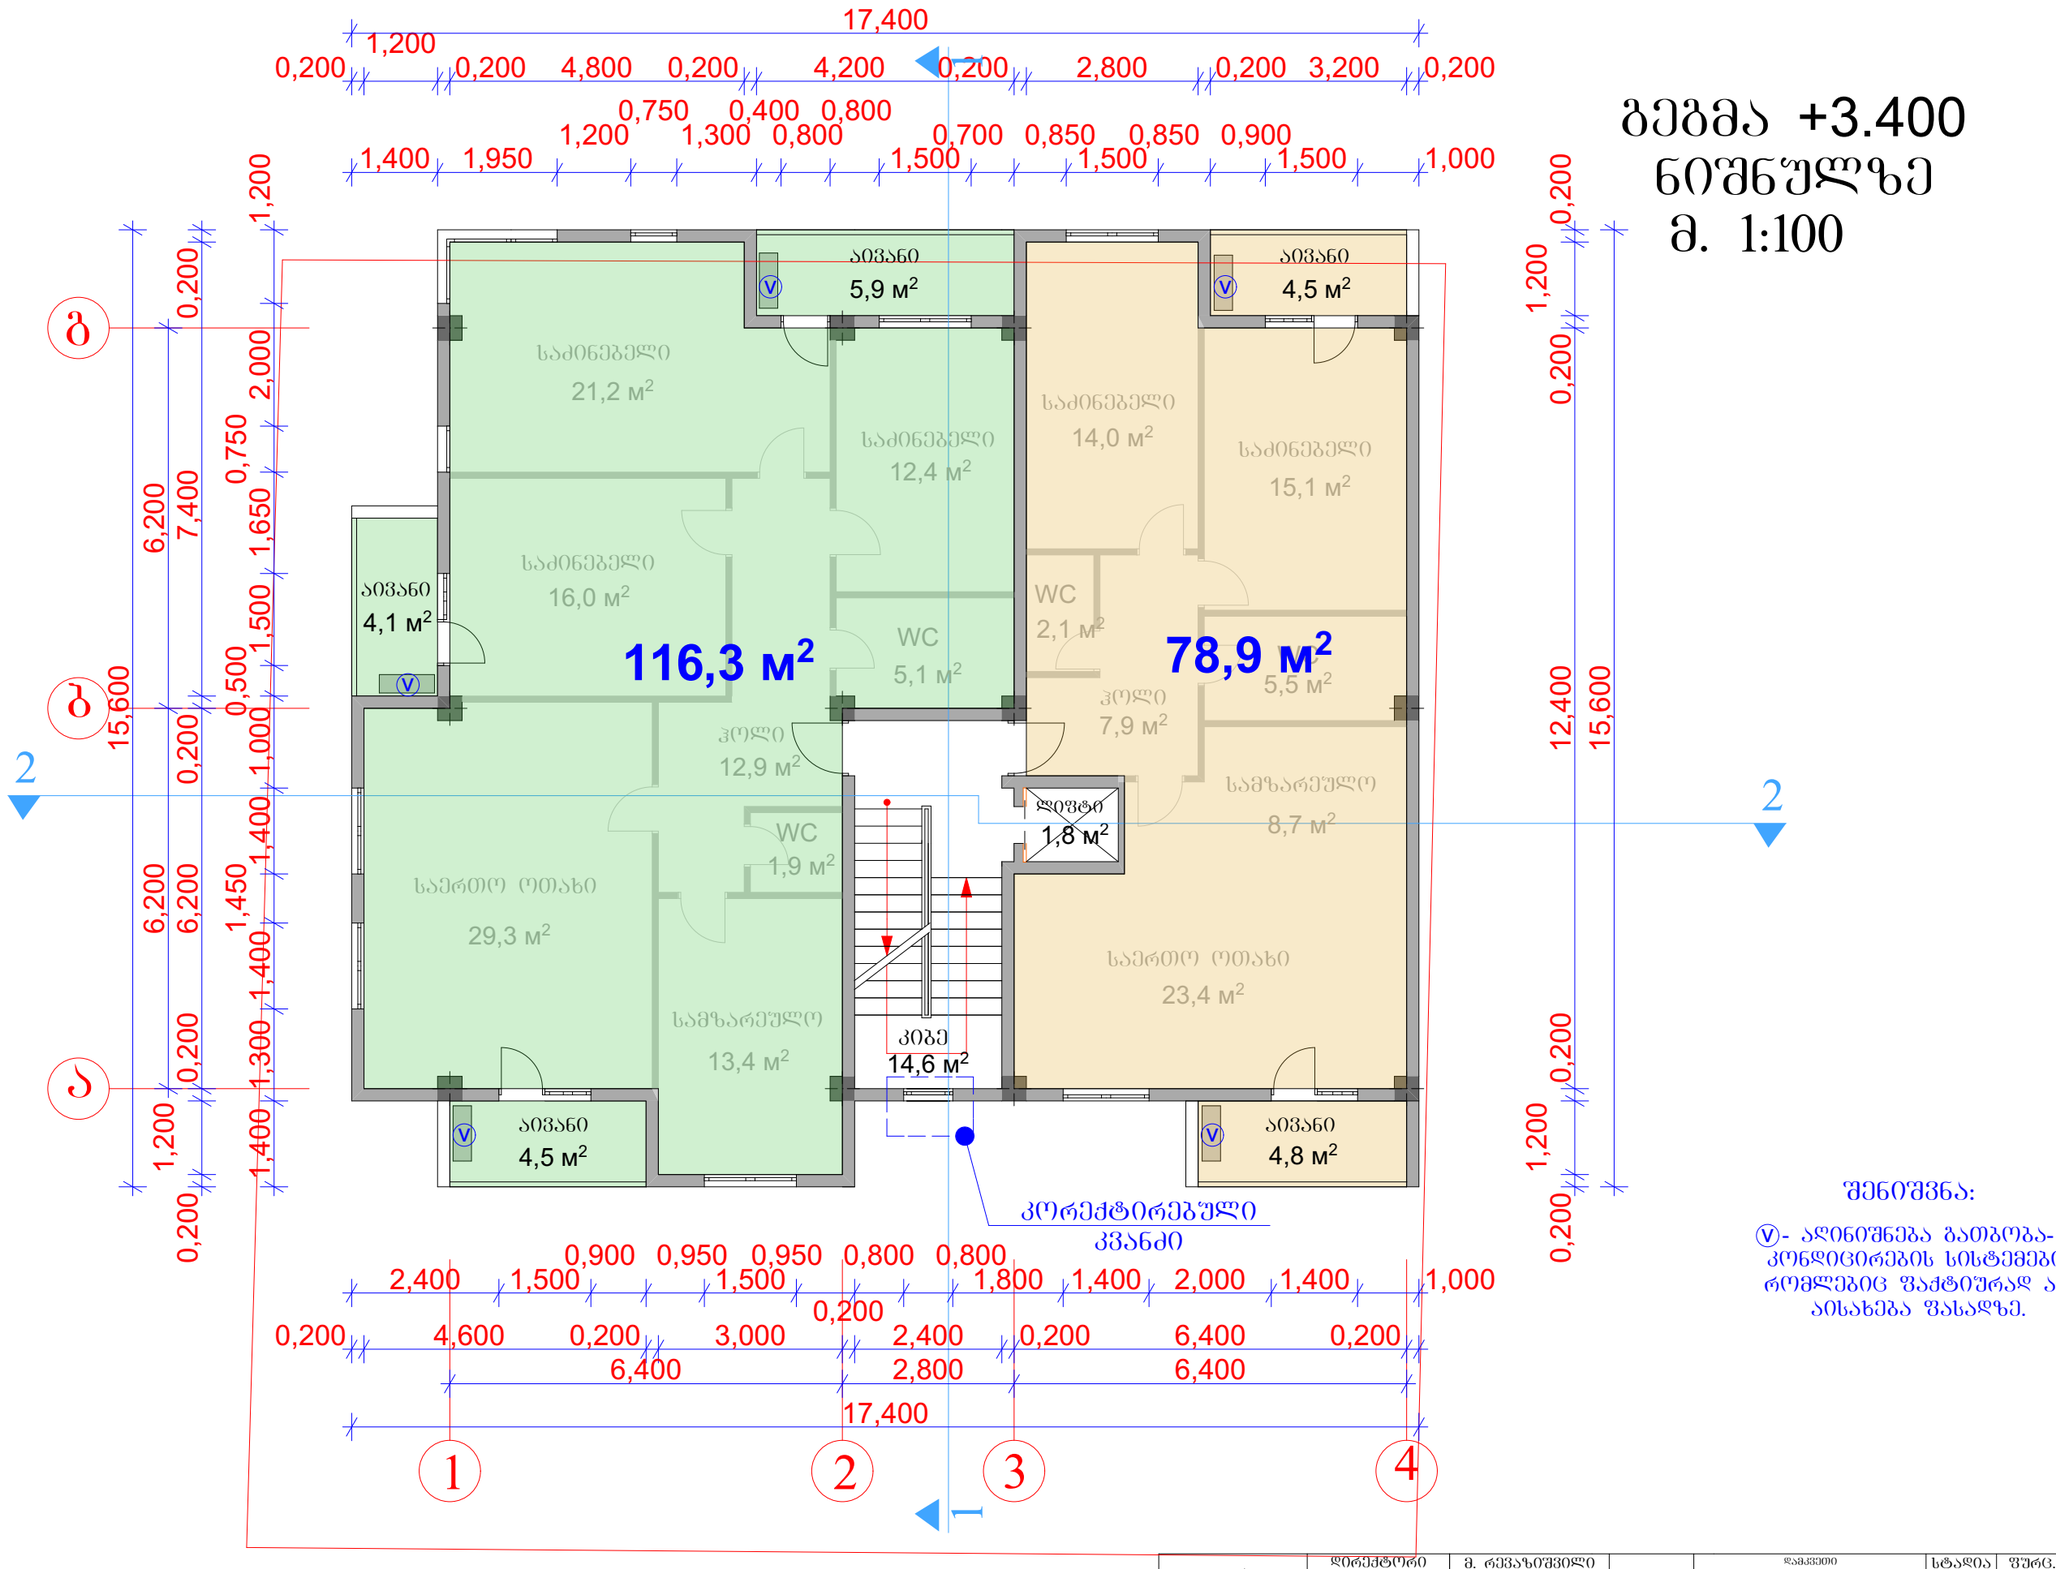


შენიშვნა:

ⓥ- აღინიშნება გათბობა-კონდიციონერების სისტემები, რომლებიც შაქტიურად არ აისახება შასადზე.

დირექტორი	მ. რევაზიშვილი		დამკვეთი	სტადია	შურც.	თარიღი	მასშტაბი
პრ. ავტორები	მ. რევაზიშვილი		შპს "უიმ ბილდინგ კომპანი"	პრ.		04.07.18	1:100
				გეგმა +6.600 ნიშნულზე			მ. 1:100
			დაბალი ინტენსივობის მრავალბინიანი საცხოვრებელი სახლი ქ.თბილისი მაღალაშვილის ქ.	შ.პ.ს. "არქ-დიზაინ პროექტი" თბილისი, უზნაძის №12 ტელ: 5 77 474 293			
დაამუშავა	დ. ქარდავა						
კონსტრუქტორი	მ. მექვაბიშვილი						

გეგმა +6.600 ნიშნულზე

მ. 1:100

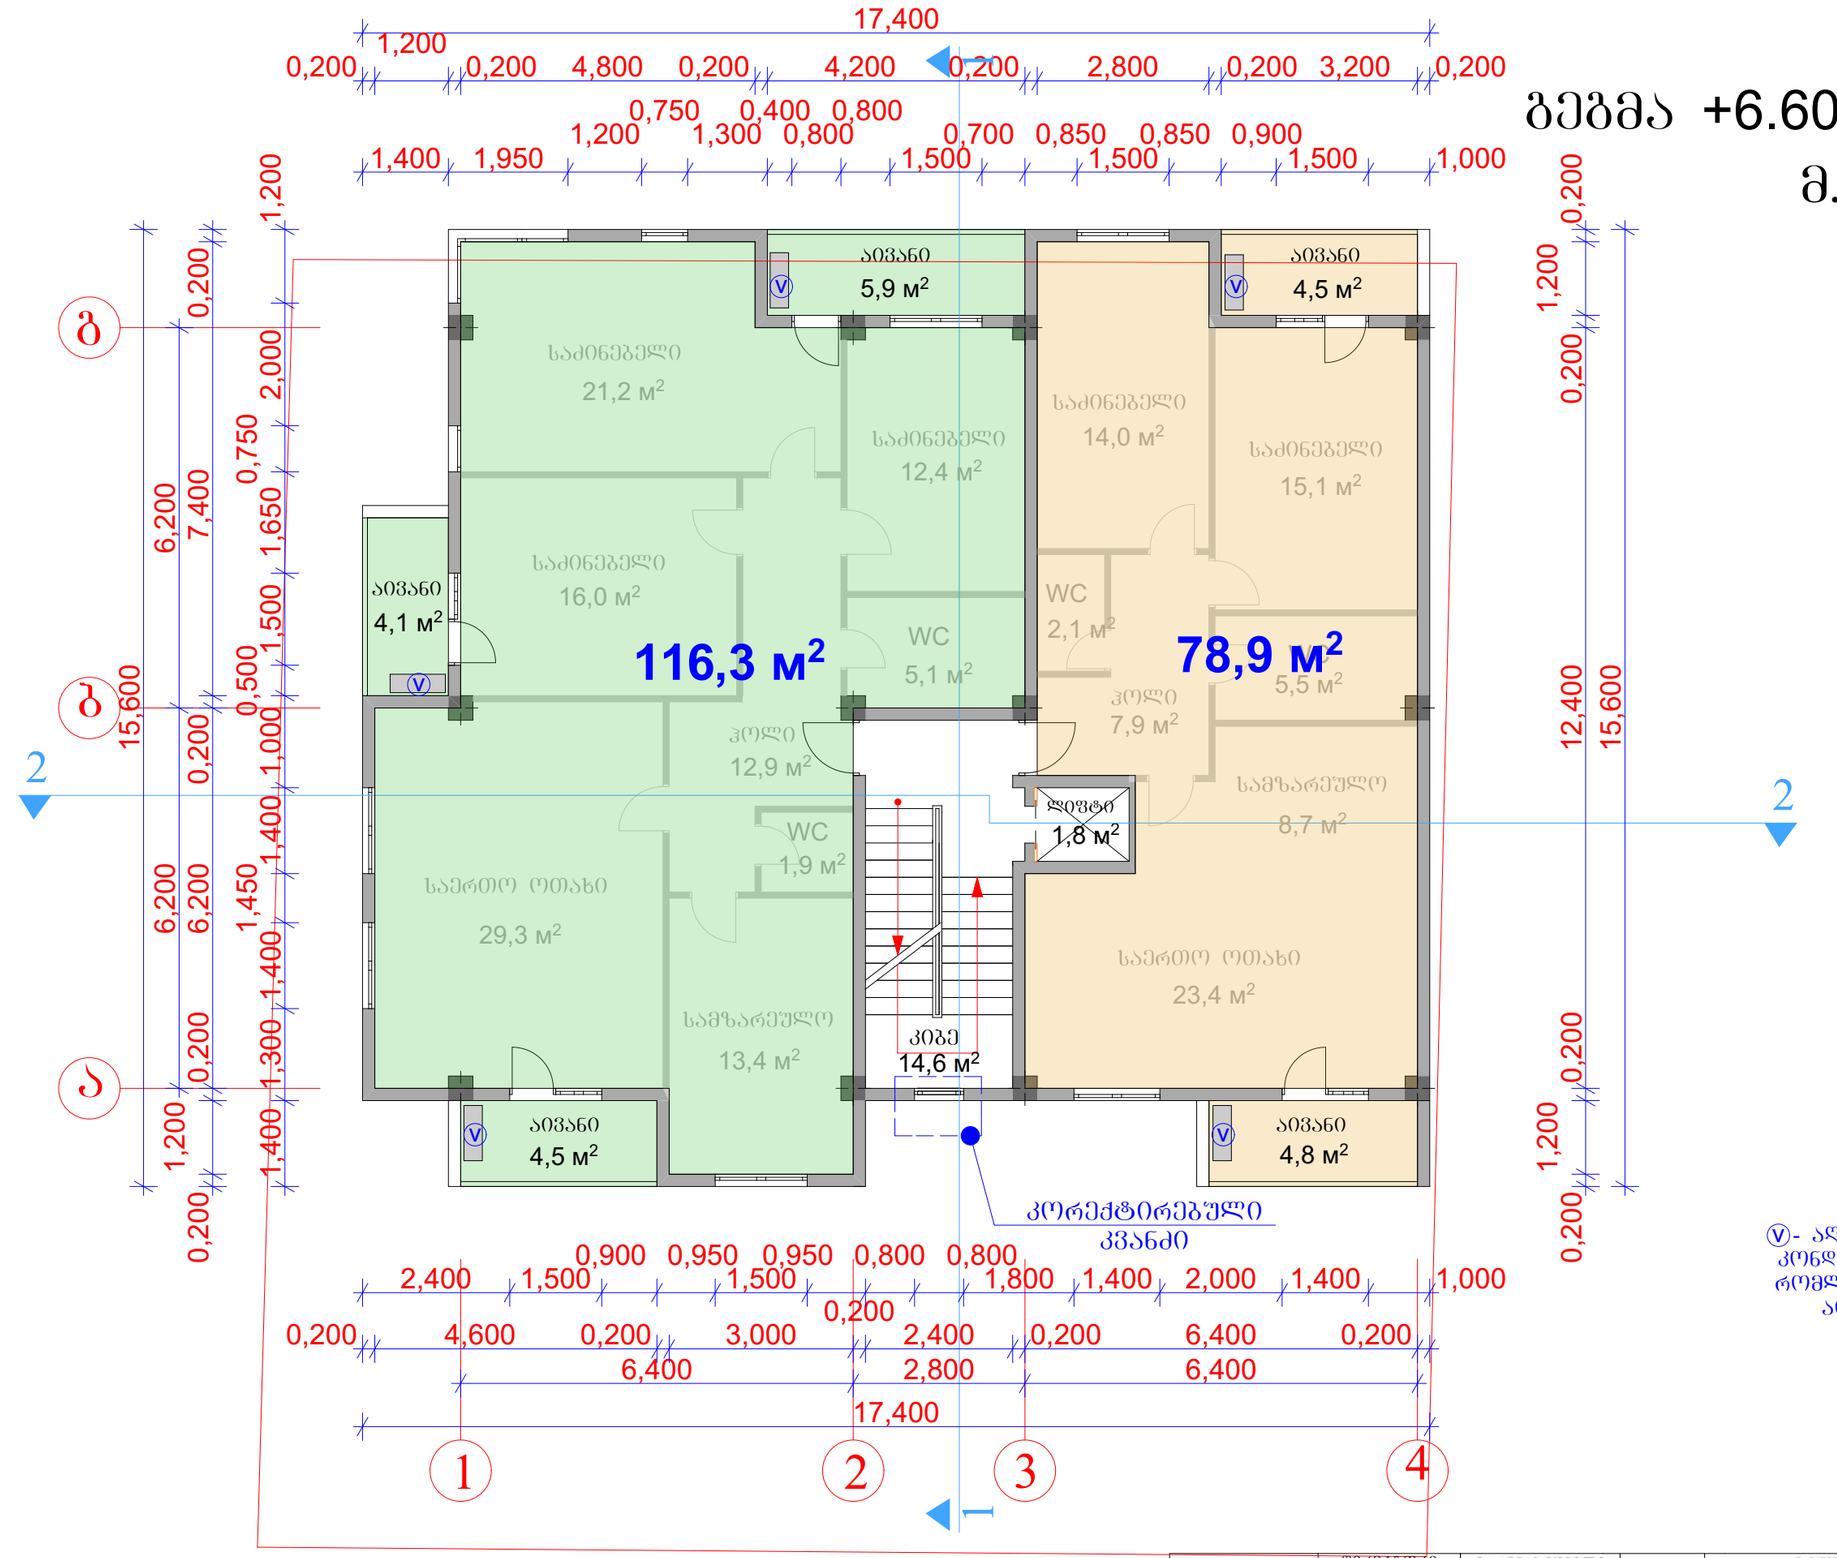


შენიშვნა:

ⓥ- აღინიშნება გათბობა-კონდიცირების სისტემები, რომლებიც ფაქტიურად არ აისახება ფასადზე.

დირექტორი	მ. რევაზიშვილი		დამკვეთი	სტადია	ფურც.	თარიღი	მასშტაბი
პრ. ავტორები	მ. რევაზიშვილი		შპს "ეიმ ბილდინგ კომპანი"	პრ.		04.07.18	1:100
			დაბალი ინტენსივობის მრავალბინიანი საცხოვრებელი სახლი ქ.თბილისი მაღალაშვილის ქ.	გეგმა +6.600 ნიშნულზე			მ. 1:100
დაამუშავა	დ. ჭარდავა			შ.პს. "არქ-დიზაინ პროექტი" თბილისი, უზნაძის №12 ტელ: 5 77 474 293			
კონსტრუქტორი	მ. მექვაბიშვილი						

გეგმა +9.800 ნიშნულზე

მ. 1:100

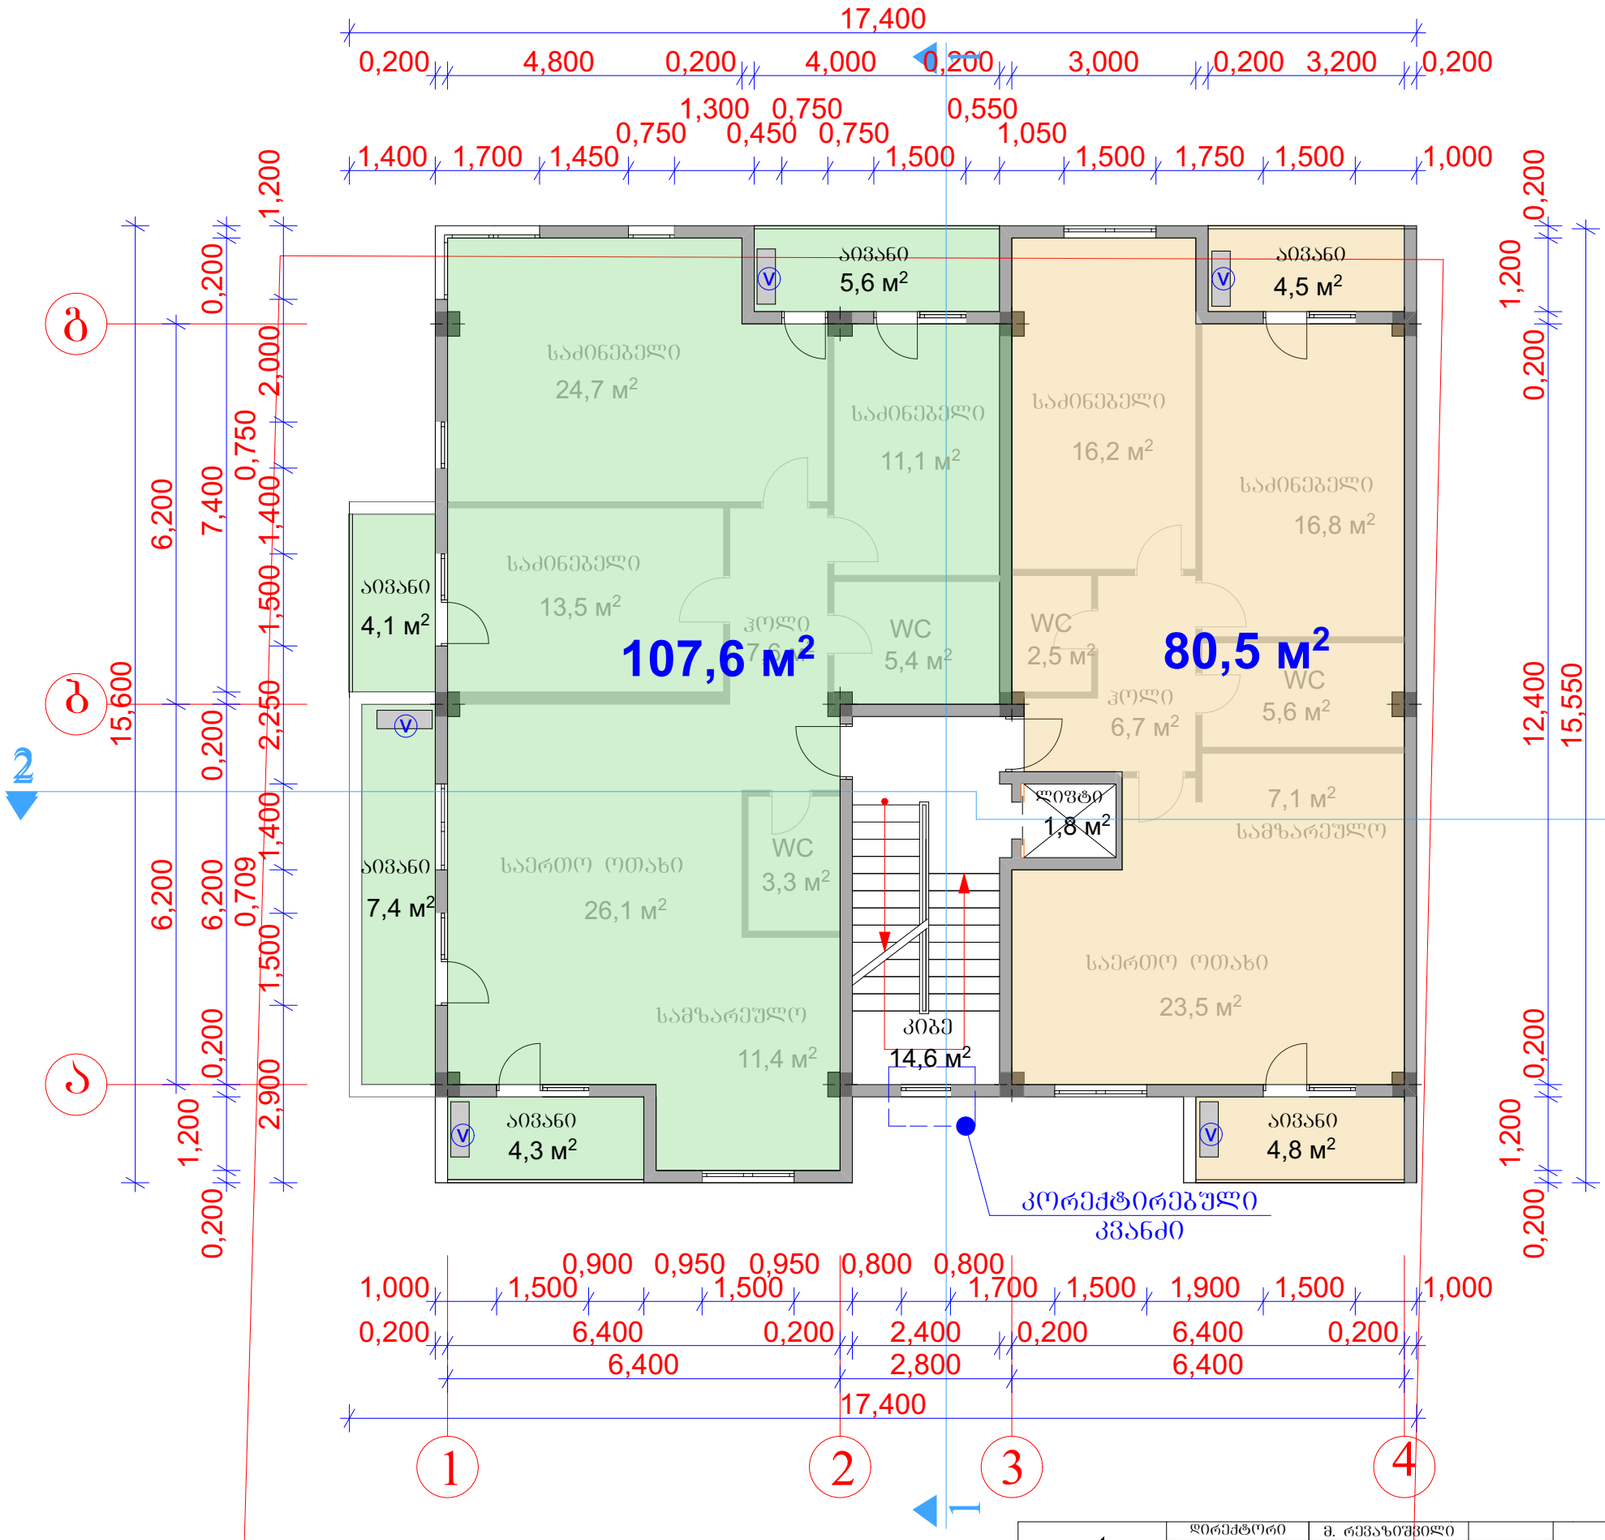


შენიშვნა:

Ⓥ- აღნიშნება გათბობა-კონდიციონერების სისტემები, რომლებიც შაქტიშრად არ აისახება შასადზე.

დირექტორი	მ. რევაზიშვილი		დამკვეთი	სტადია	შურც.	თარიღი	მასშტაბი
პრ. ავტორები	მ. რევაზიშვილი		შპს "ეიბ ბილდინგ კომპანი"	პრ.		04.07.18	1:100
				გეგმა +9.800 ნიშნულზე მ. 1:100			
			დაბალი ინტენსივობის მრავალბინიანი საცხოვრებელი სახლი ქ.თბილისი მაღალაშვილის ქ.	შ.პ.ს. "არქ-დიზაინ პროექტი" თბილისი, შხნაძის №12 ტელ: 5 77 474 293			
დაამუშავა	დ. ქარდავა						
კონსტრუქტორი	მ. მექვაბიშვილი						

გეგმა +13.000 ნიშნულზე

მ. 1:100

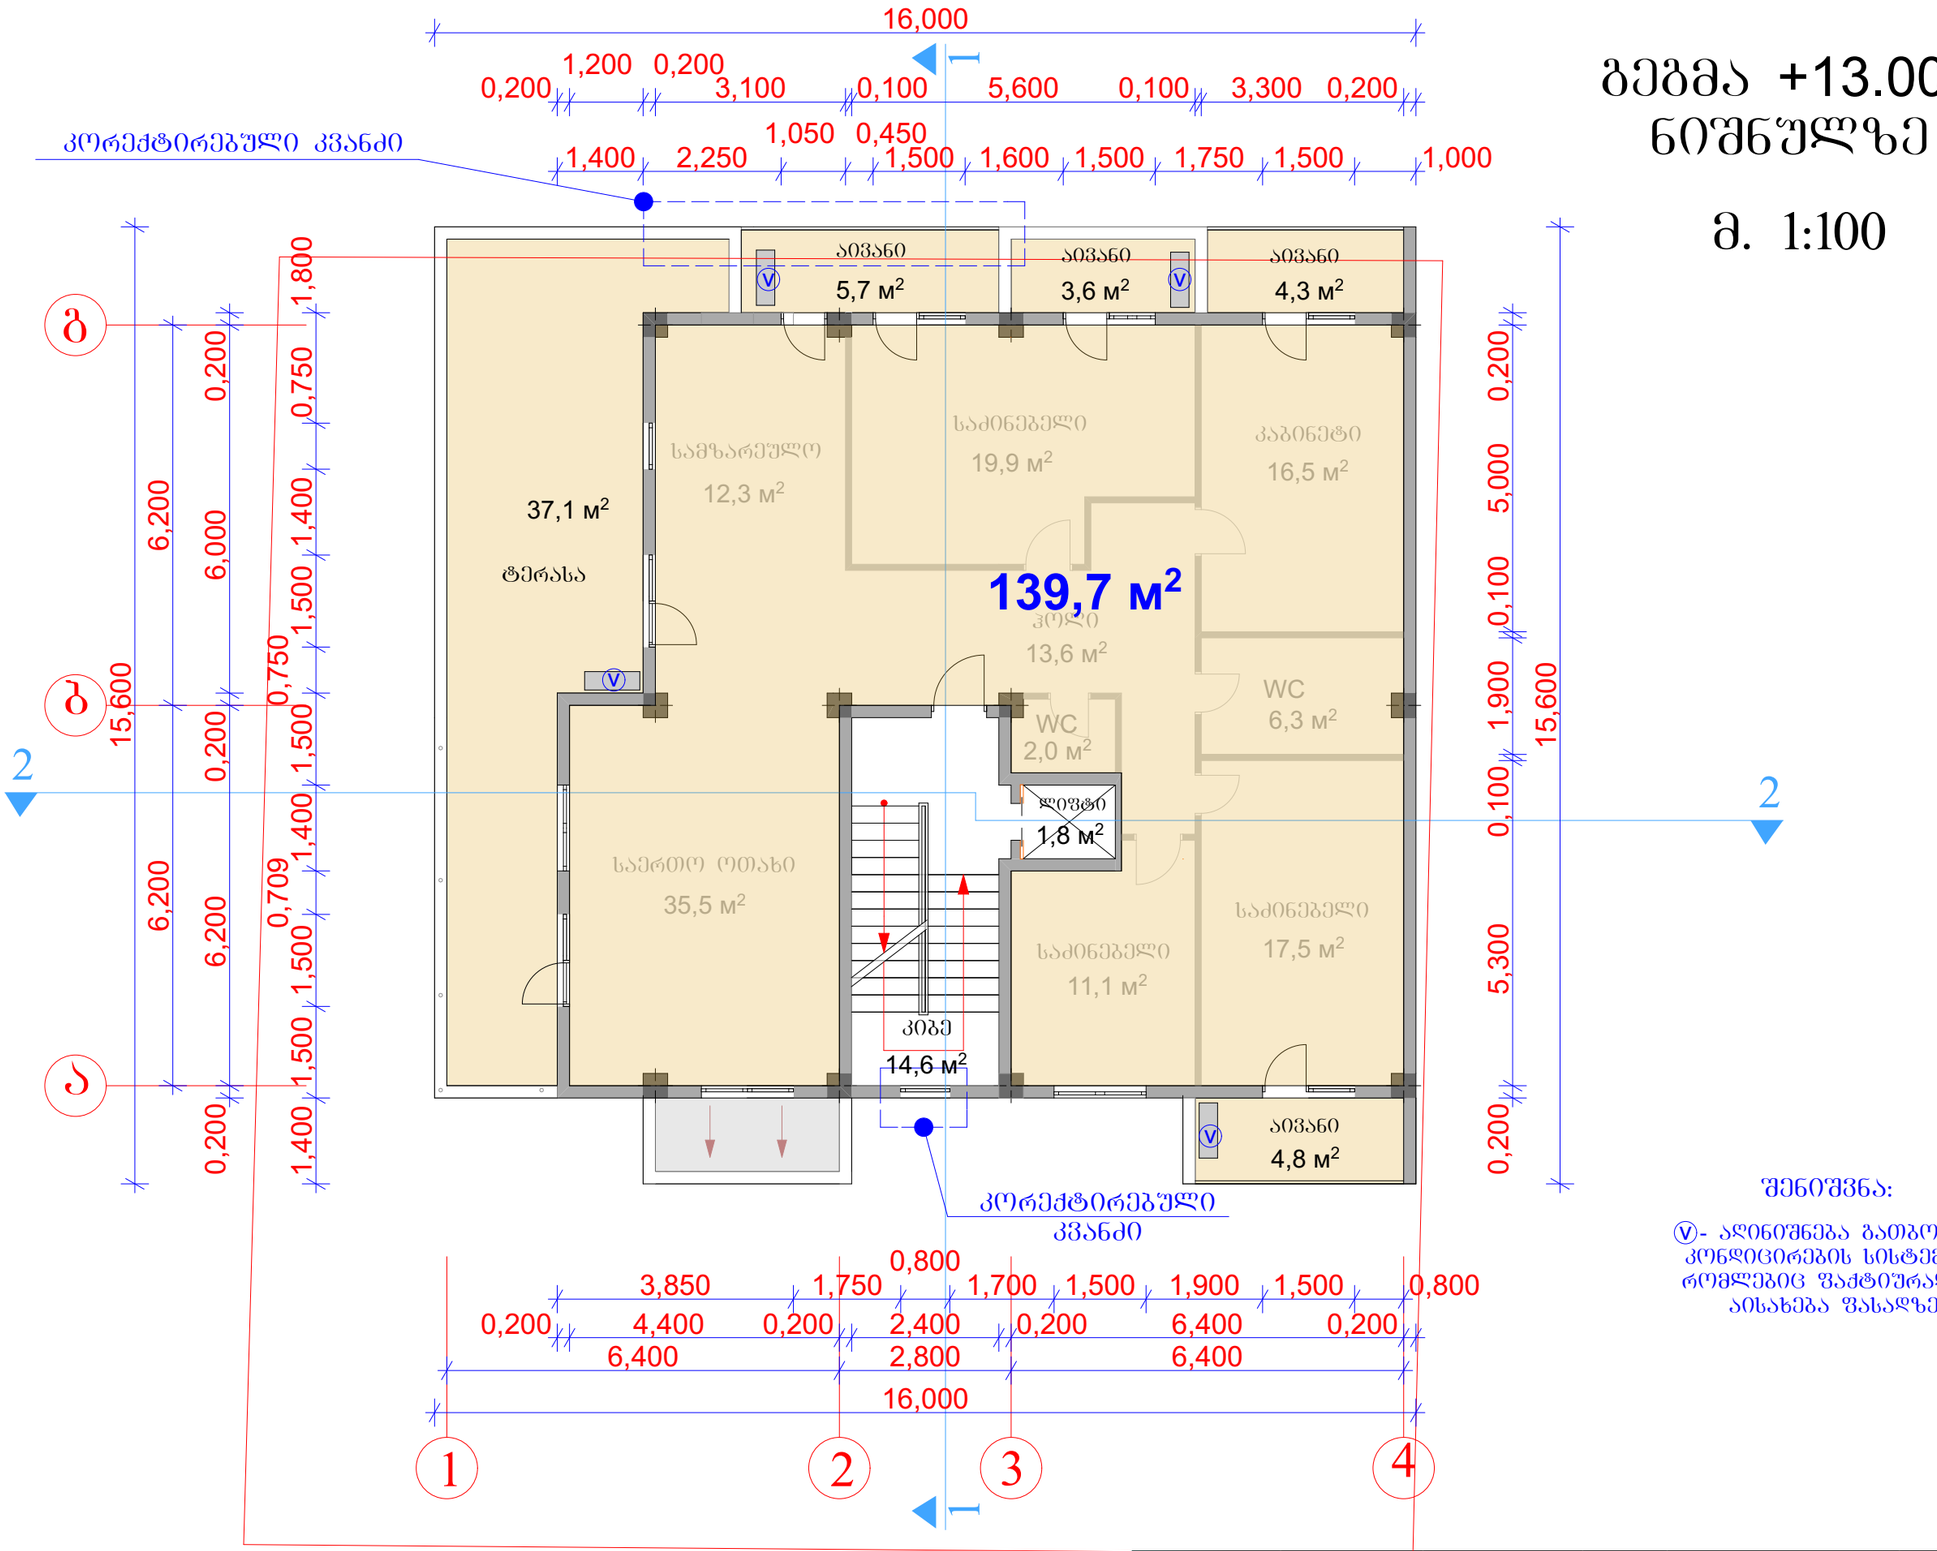


შენიშვნა:

ⓥ- ასინიშნება გათბობა-კონდიცირების სისტემები, რომლებიც ფაქტიურად არ აისახება ფასადზე.

დირექტორი	მ. რევაზიშვილი		დამკვეთი	სტადია	ფურც.	თარიღი	მასშტაბი
პრ. ავტორები	მ. რევაზიშვილი		შპს "ეიბ ბილდინგ კომპანი"	პრ.		04.07.18	1:100
			დაბალი ინტენსივობის მრავალბინიანი საცხოვრებელი სახლი ქ.ობილისი მაღალაშვილის ქ.	გეგმა +13.000 ნიშნულზე			მ. 1:100
დაამუშავა	დ. ქარდავა			შ.პ.ს. "არქ-დიზაინ პროექტი" ობილისი, უზნაძის №12 ტელ: 5 77 474 293			
კონსტრუქტორი	მ. მექვაბიშვილი						

გეგმა +16.200 ნიშნულზე

მ. 1:100

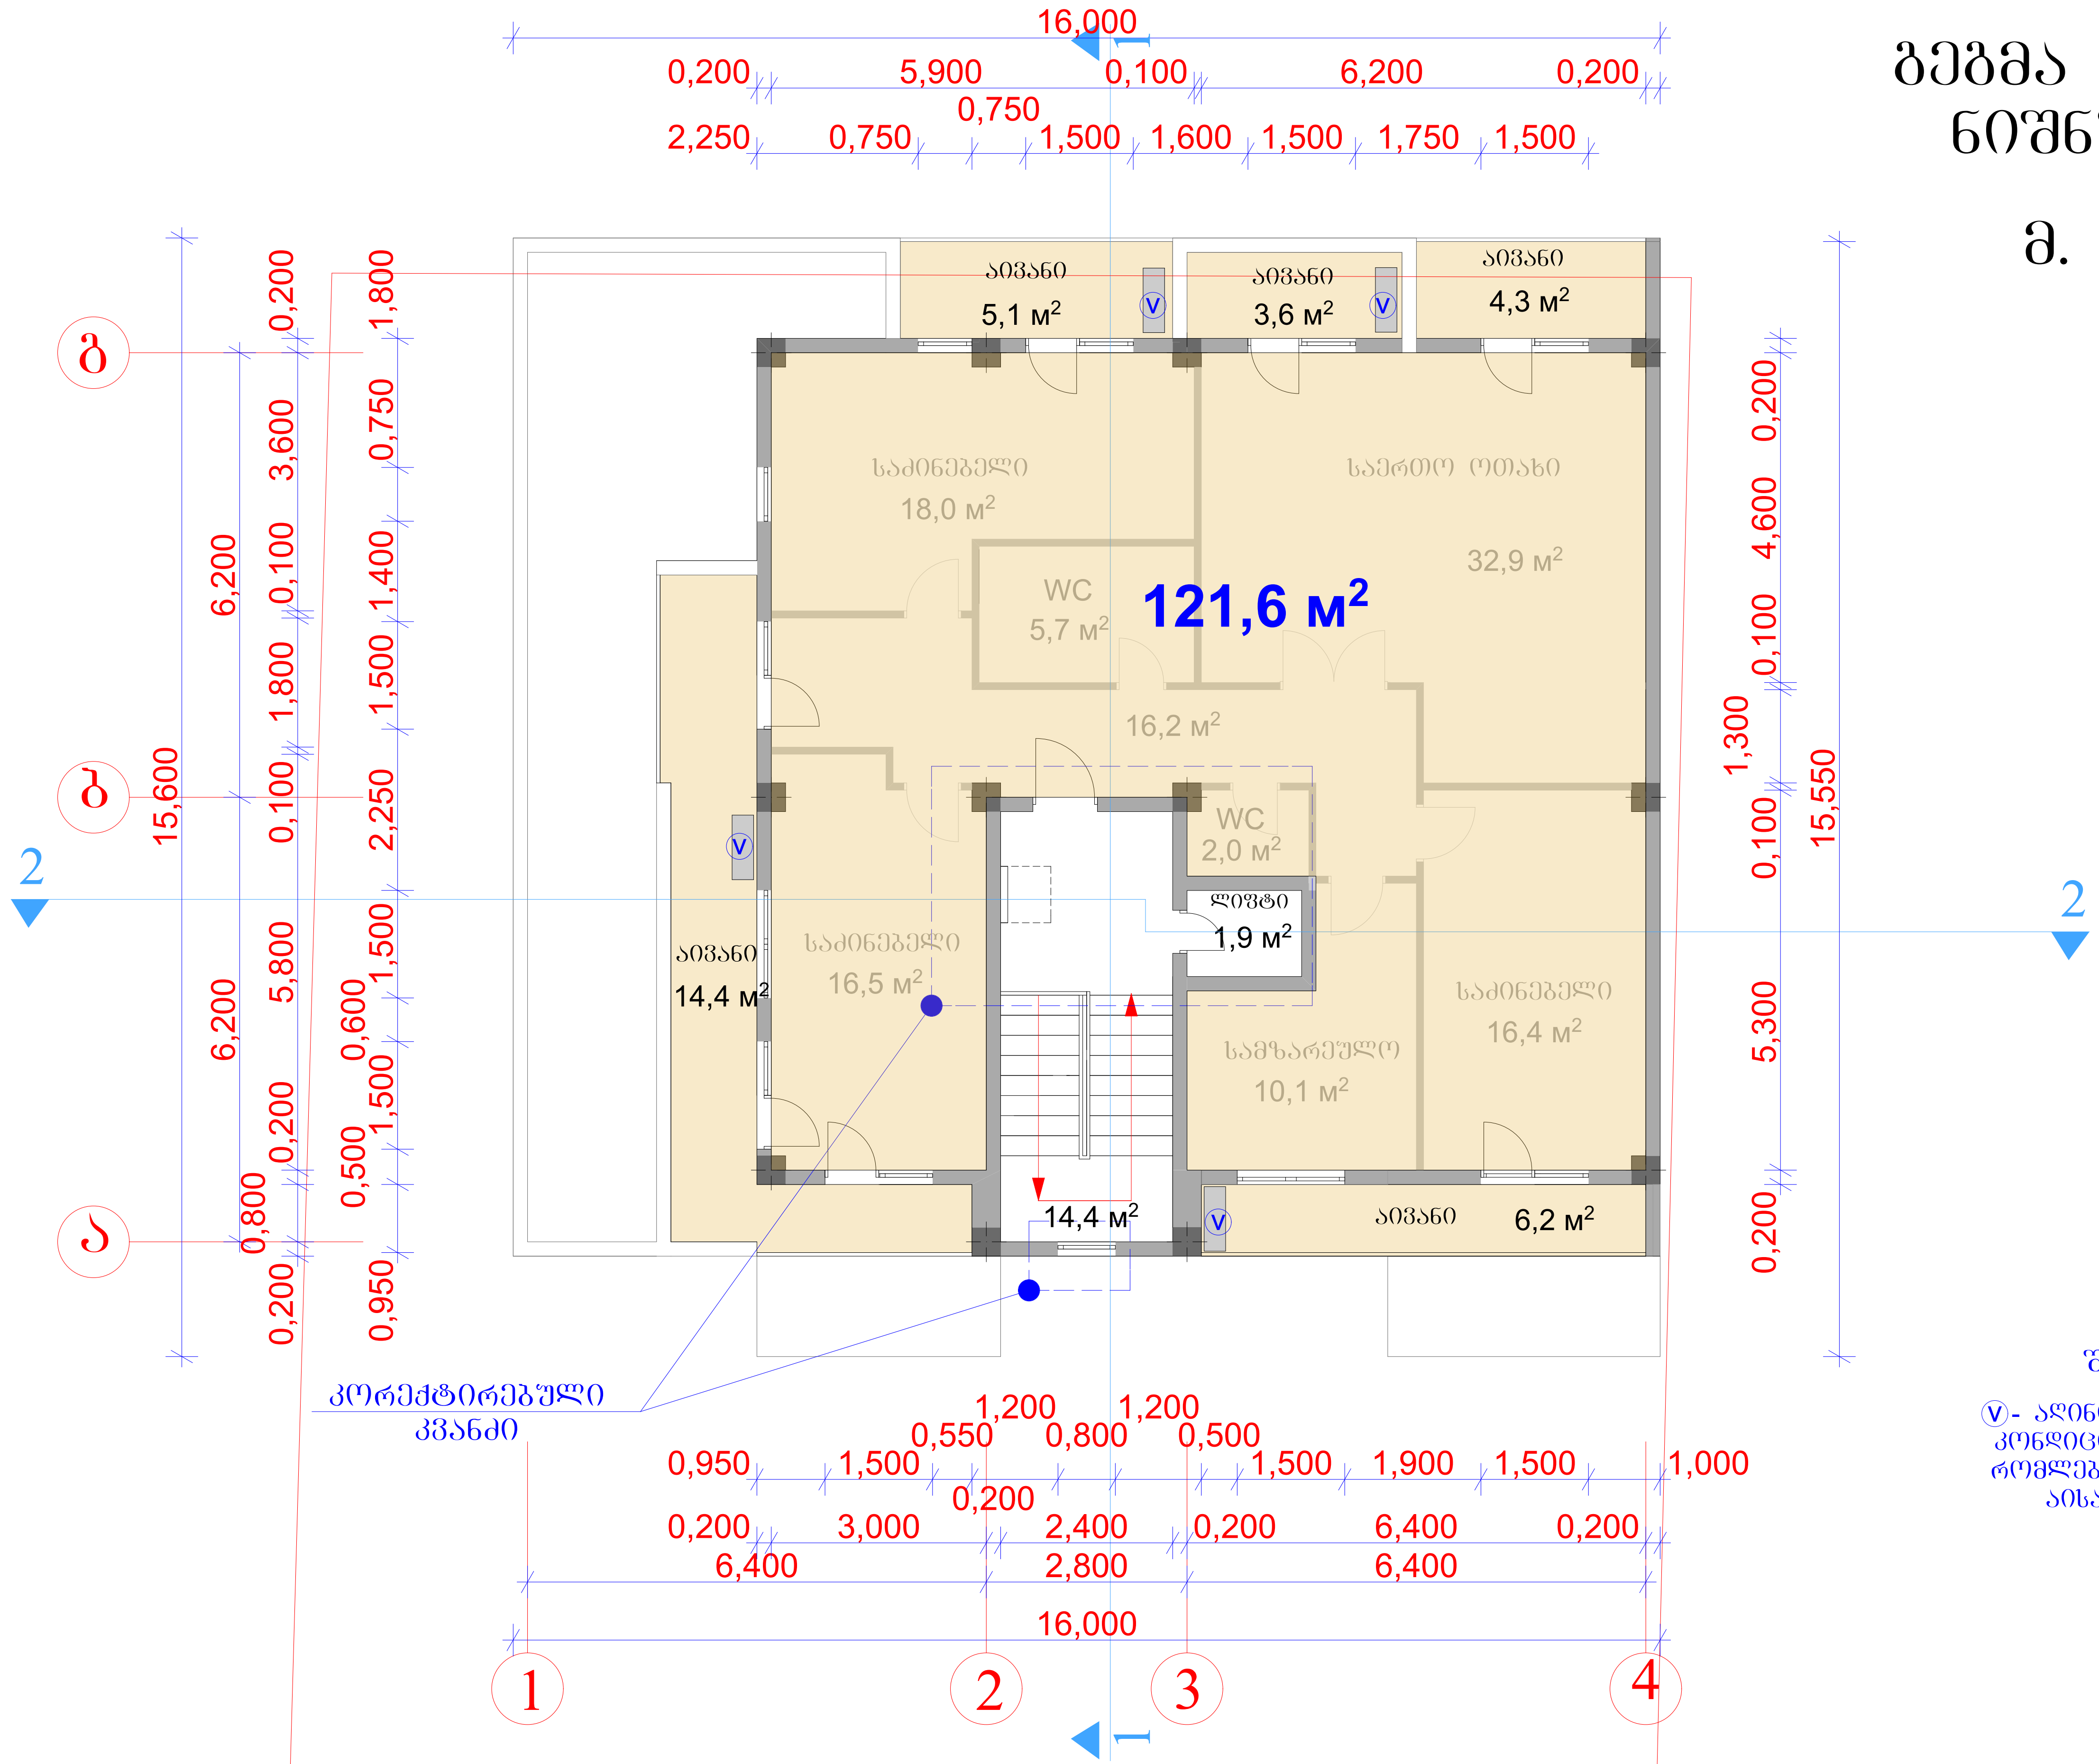


შენიშვნა:

Ⓥ- აღინიშნება გათბობა-კონდიცირების სისტემები, რომლებიც ფაქტიურად არ აისახება ფასადზე.

დირექტორი	მ. რევაზიშვილი		დამკვეთი	სტადია	ფურც.	თარიღი	მასშტაბი
პრ. ავტორები	მ. რევაზიშვილი		შპს "ეიმ ბილდინგ კომპანი"	პრ.		04.07.18	1:100
			დაბალი ინტენსივობის მრავალბინიანი საცხოვრებელი სახლი ქ.თბილისი მაღალაშვილის ქ.	გეგმა +16.200 ნიშნულზე მ. 1:100			
				შ.პ.ს. "არქ-დიზაინ პროექტი" თბილისი, უზნაძის №12 ტელ: 5 77 474 293			
დაამუშავა	დ. ქარდავა						
კონსტრუქტორი	მ. მექვაბიშვილი						

გადახურვის გეგმა
მ. 1:100

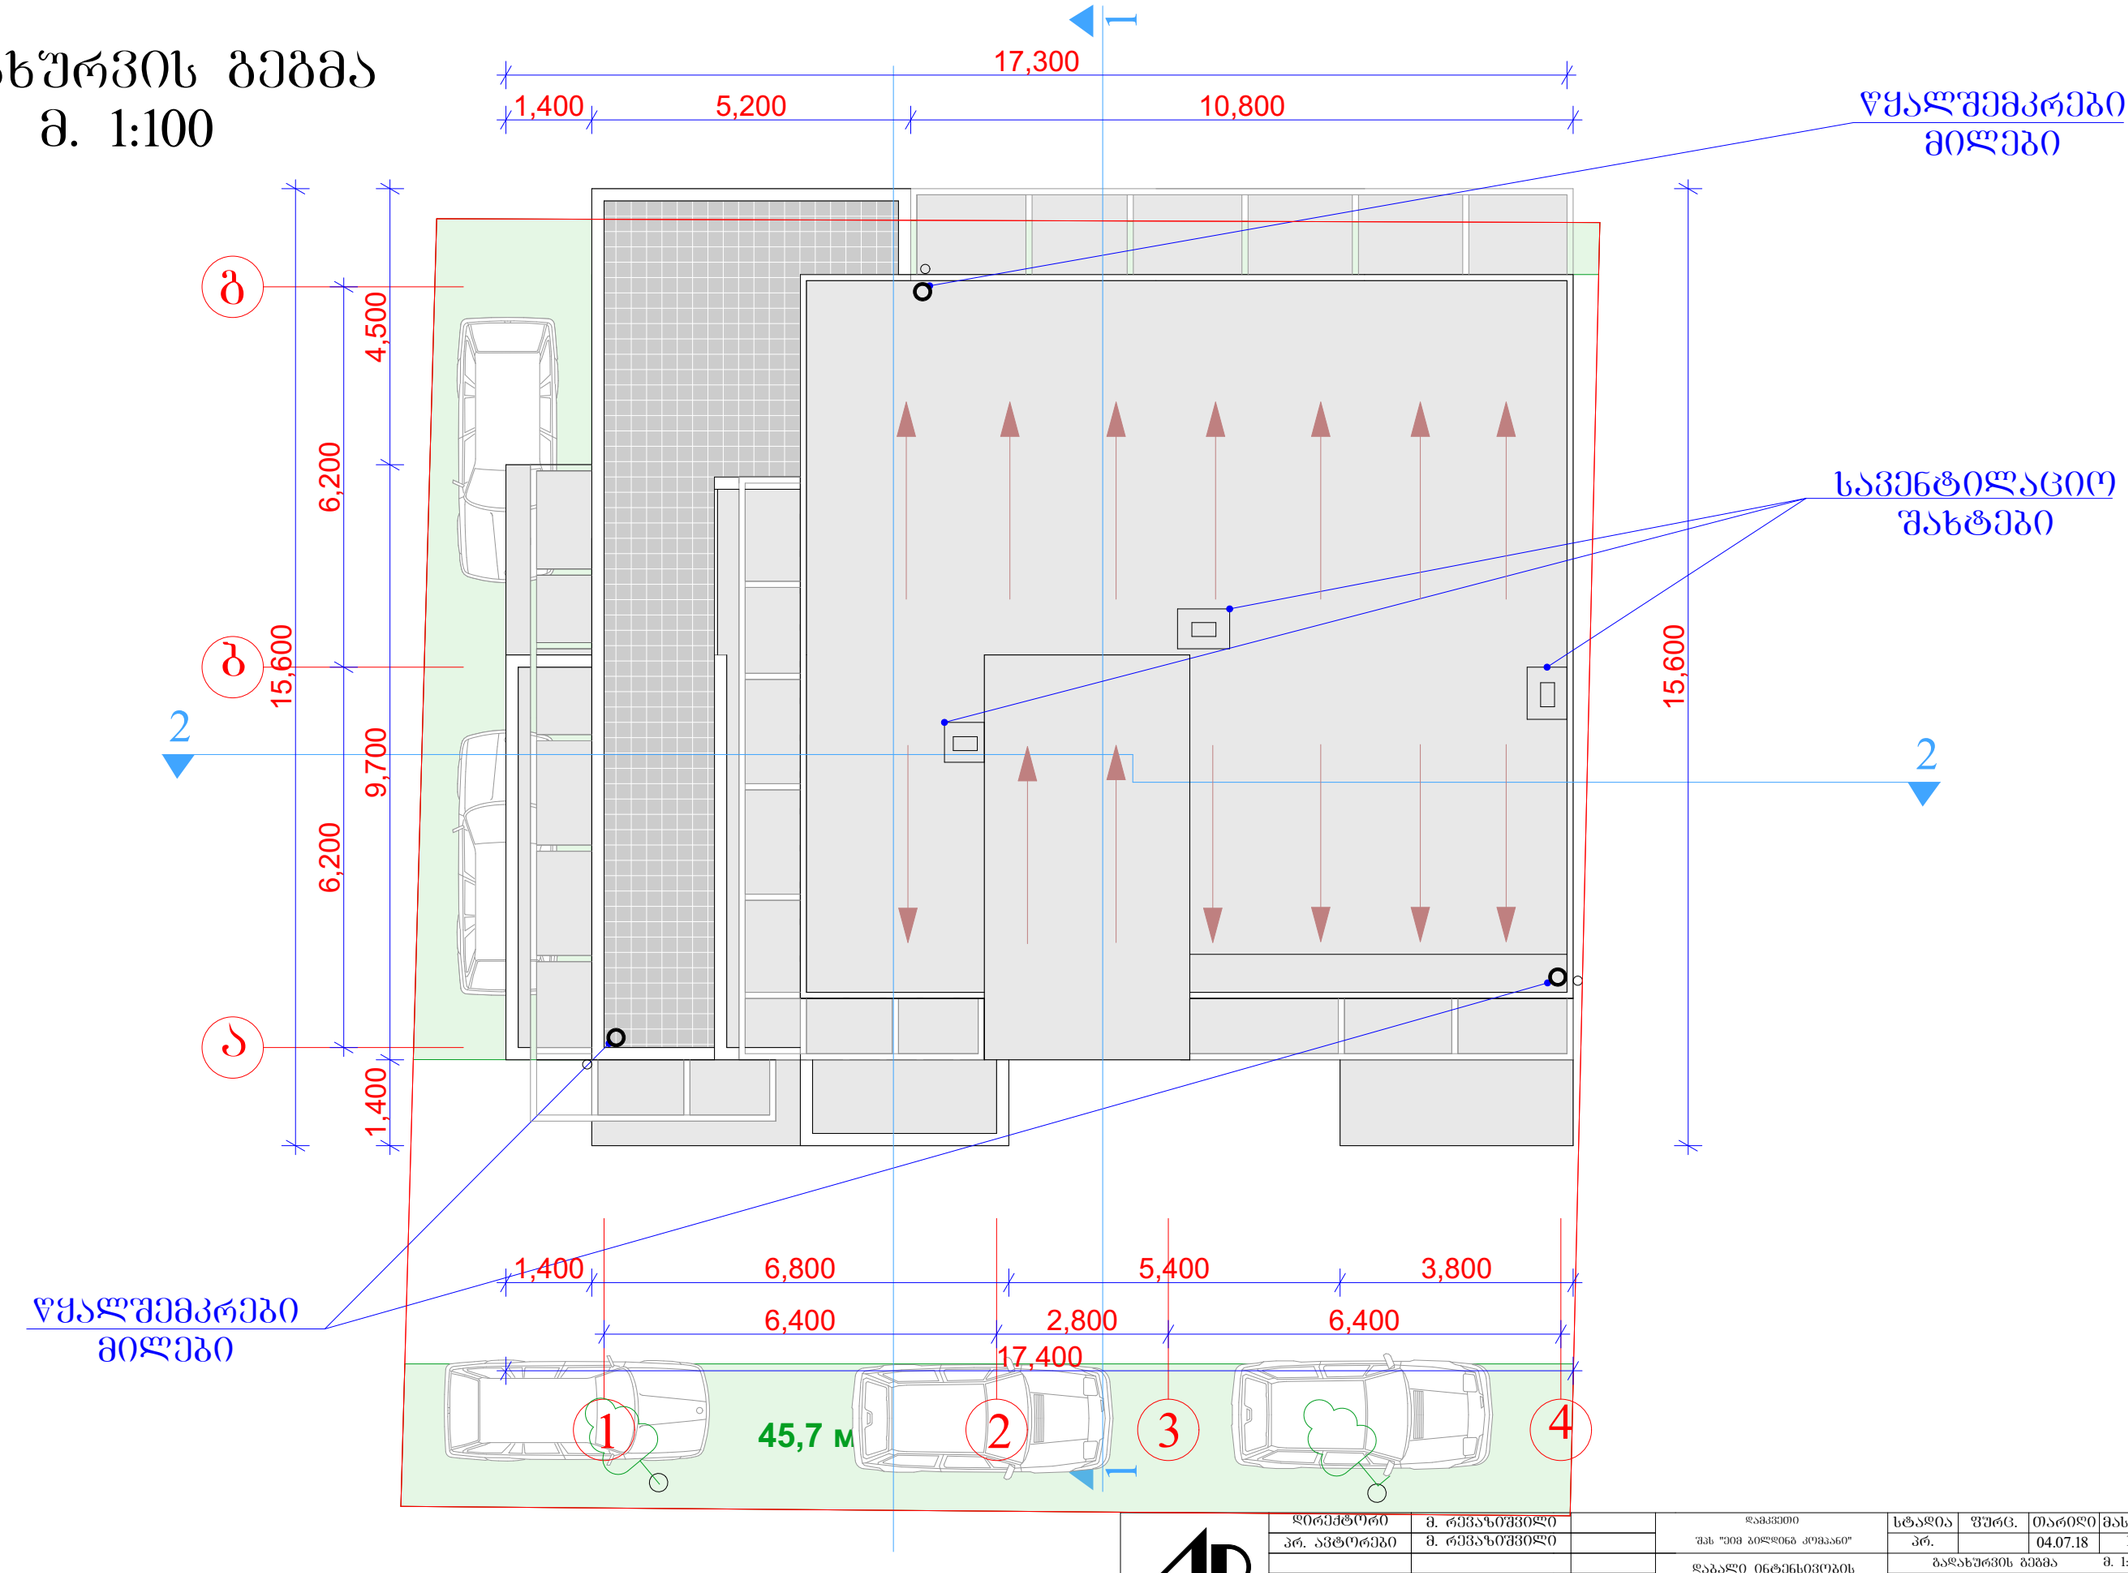

დირექტორი	მ. რევაზიშვილი		დამკვეთი	სტადია	ფურც.	თარიღი	მასშტაბი
პრ. ავტორები	მ. რევაზიშვილი		შპს "ეიმ ბილდინგ კომპანი"	პრ.		04.07.18	1:100
				გადახურვის გეგმა			მ. 1:100
			დაბალი ინტენსივობის მრავალბინიანი საცხოვრებელი სახლი ქ.თბილისი მადალაშვილის ქ.	შ.პ.ს. "არქ-დიზაინ პროექტი" თბილისი, უზნაძის №12 ტელ: 5 77 474 293			
დაამუშავა	დ. ჟარდავა						
კონსტრუქტორი	მ. მექვაბიშვილი						