ჭრილი 1-1
მ. 1:100

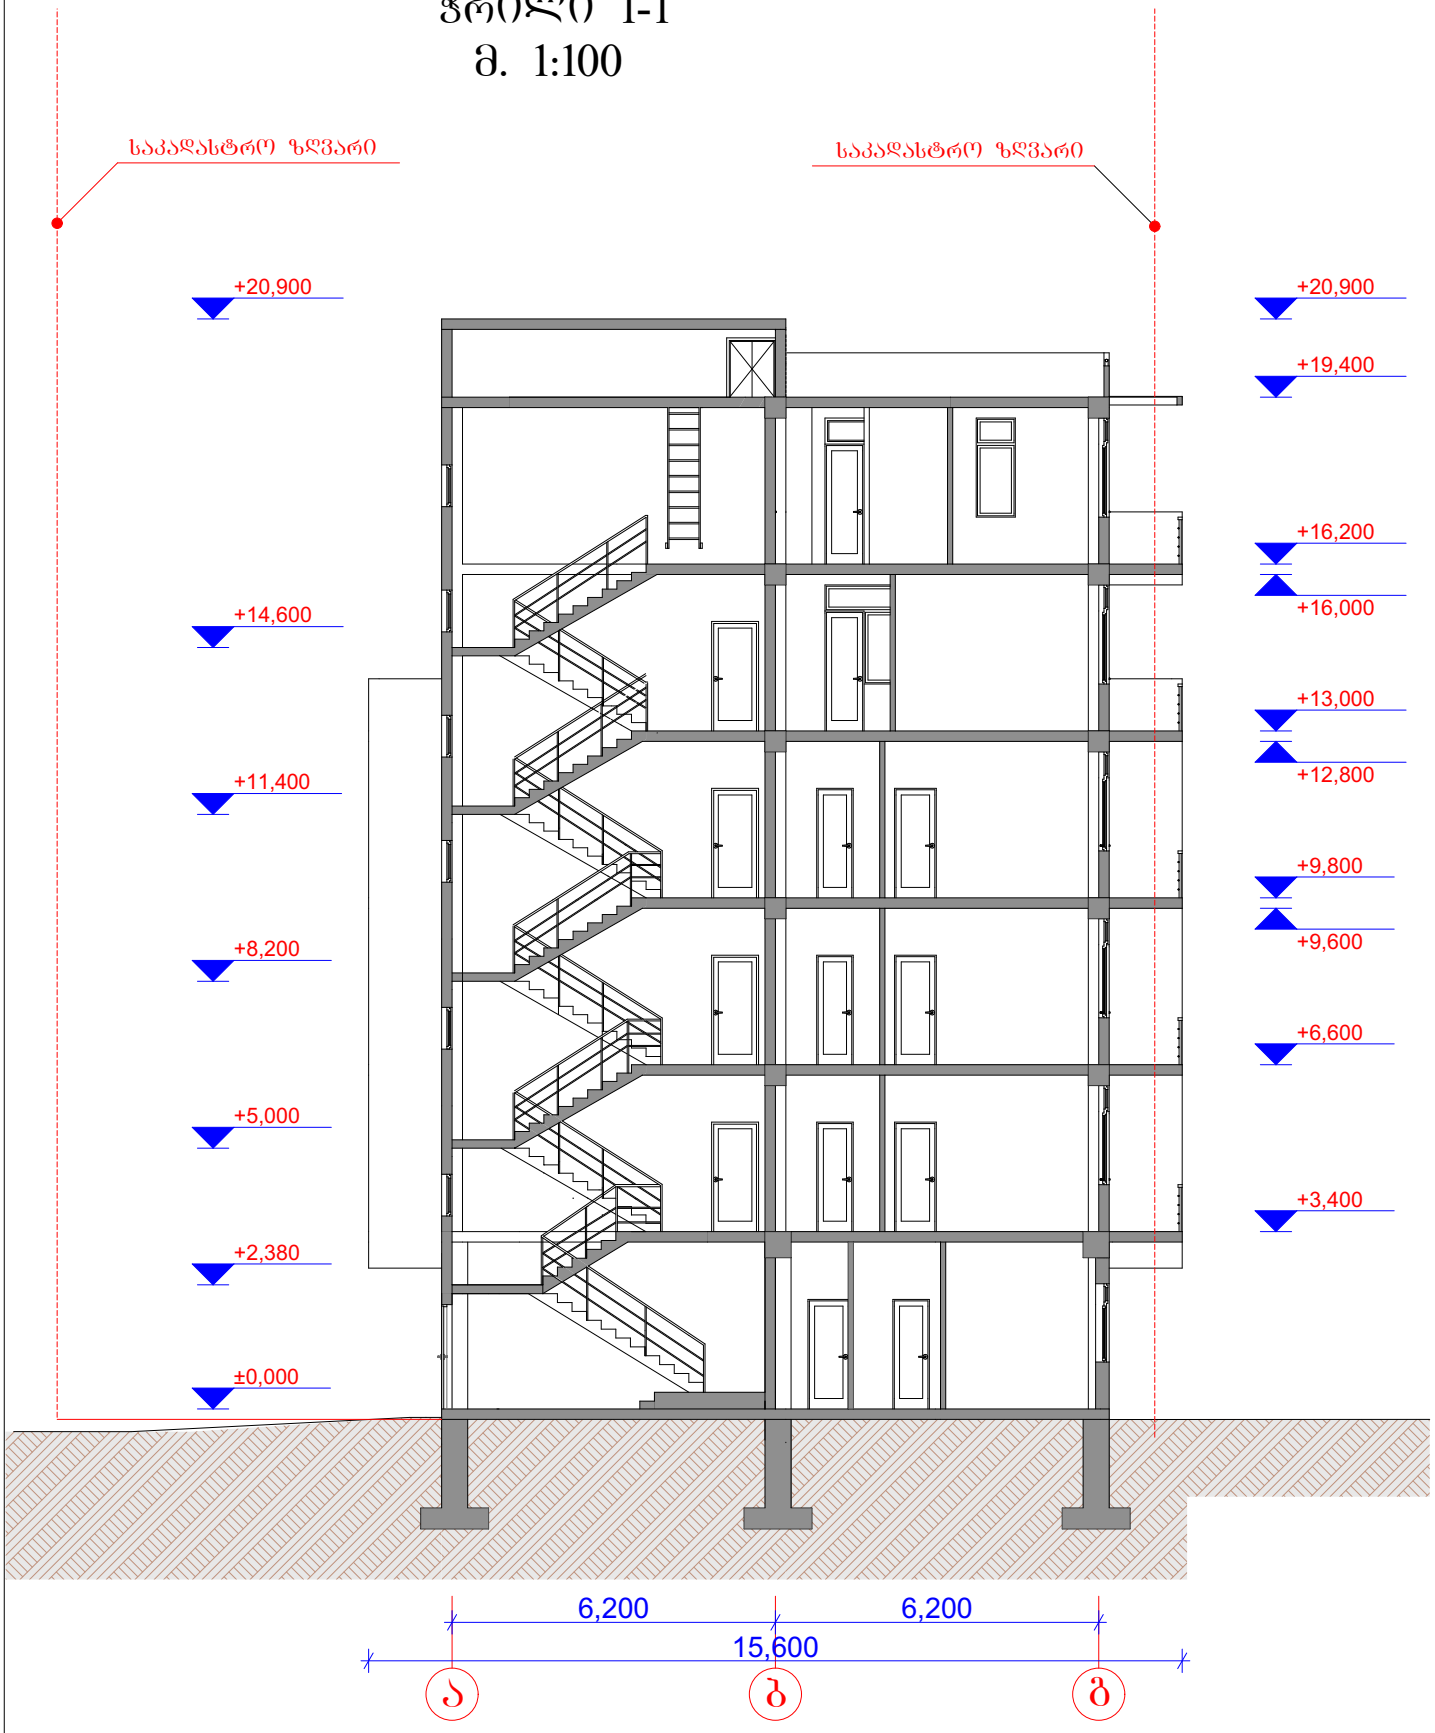

დირექტორი	მ. რევაზიშვილი		დამკვეთი: შპს "ივი პოლიგონ კოდანი"	სტადია	ფურც.	თარიღი	მასშტაბი
არ. არქიტექტი	მ. რევაზიშვილი			არ.		04.07.18	1:100
			დაბალი ინტენსივობის მრავალბინიანი საცხოვრებელი სახლი ქ.თბილისი მალალაშვილის ქ.	ჭრილი 1-1 მ. 1:100			
დაამუშავა	დ. ქარდავა			შ.პ.ს. "არქ-დიზაინ პროექტი" თბილისი, უზნაძის №12 ტელ: 5 77 474 293			
კონსტრუქტორი	მ. მექვაბიშვილი						

ჭრილი 2-2

მ. 1:100

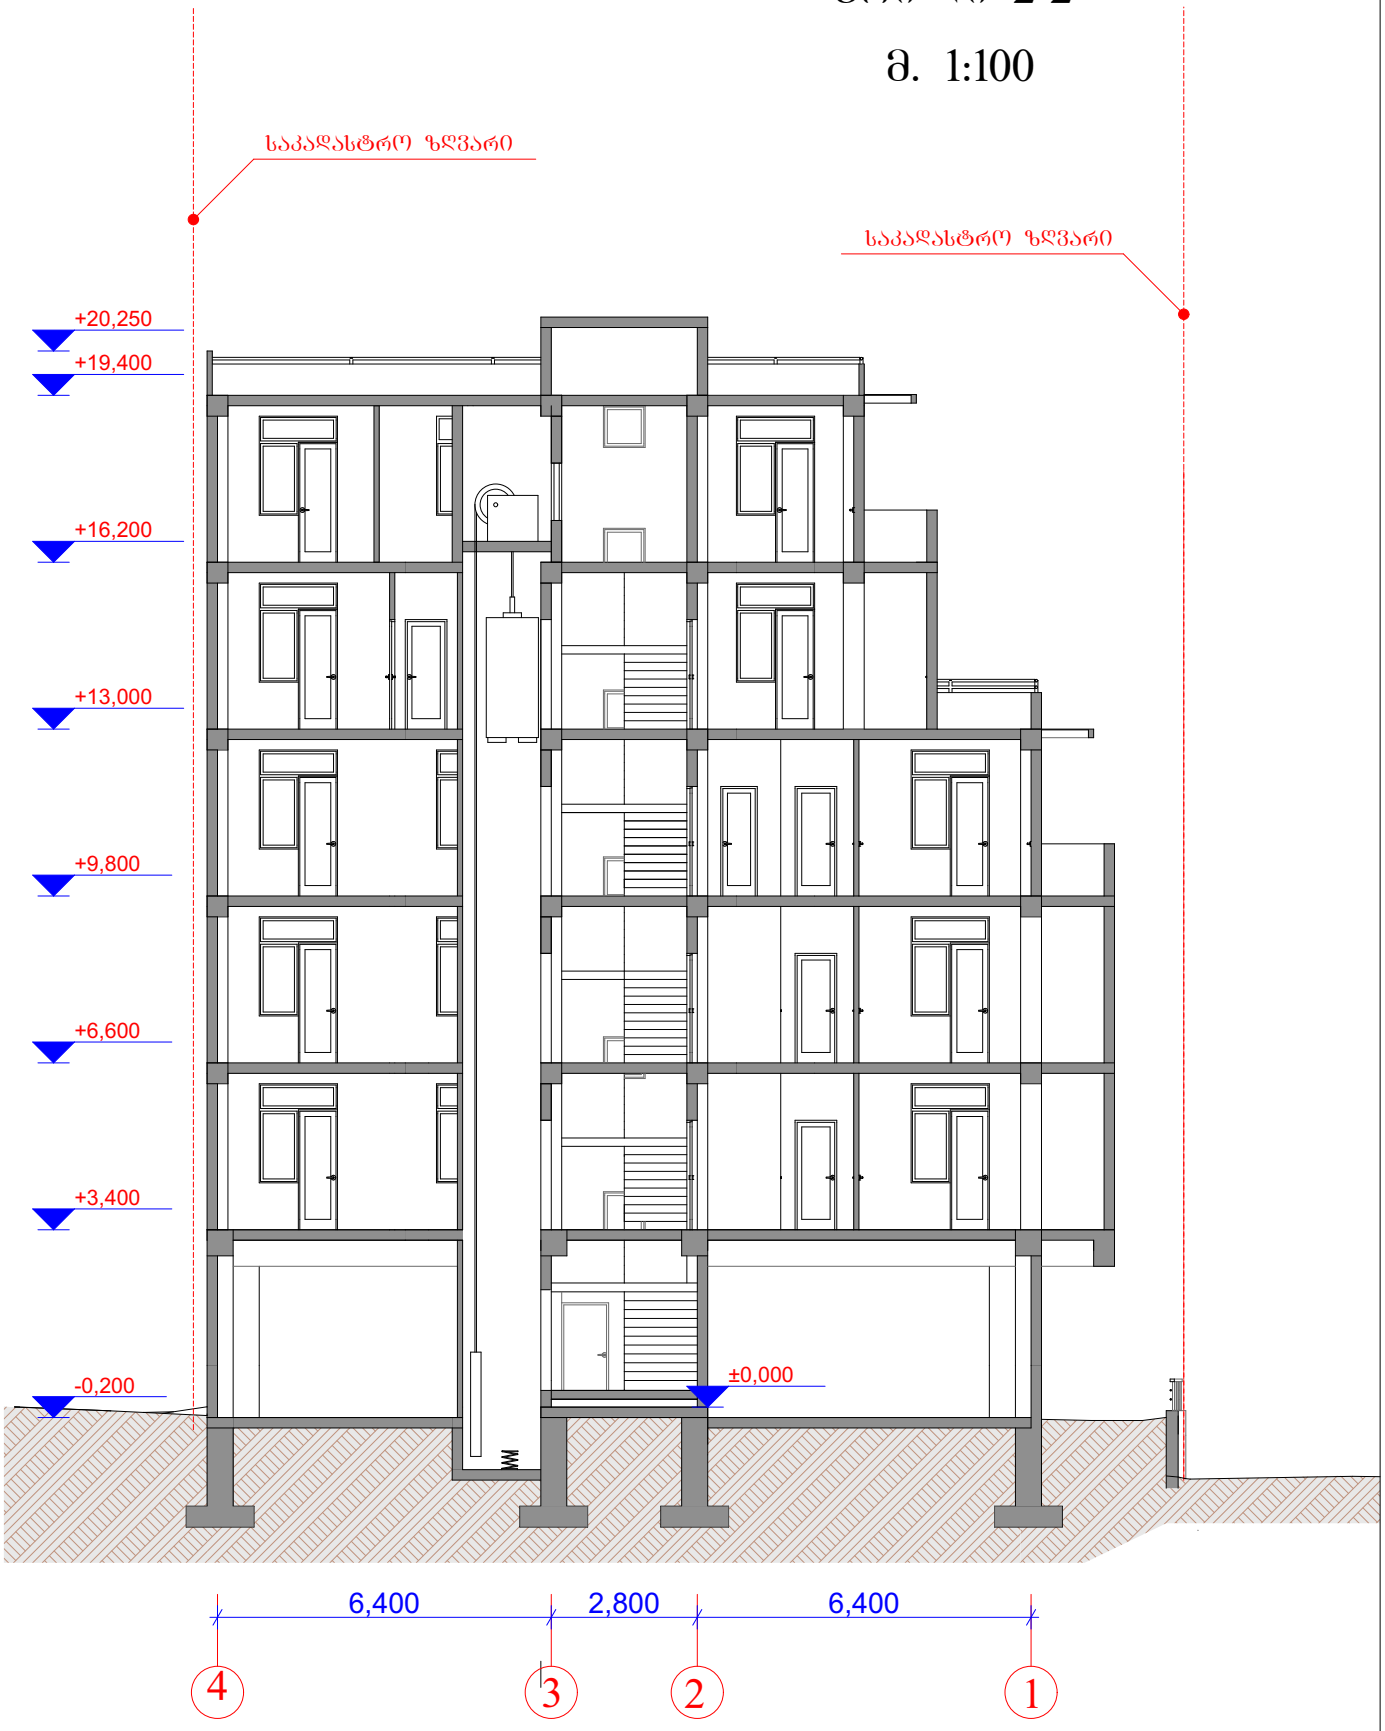

დირექტორი	მ. რევაზიშვილი		დაბეჭდილია შპს "ეიჯ პროდიზა კომპანი"	სტადია	შეხრც.	თარიღი	მასშტაბი
არ. ავტორები	მ. რევაზიშვილი			არ.		04.07.18	1:100
			დაბალი ინტენსივობის მრავალბინიანი საცხოვრებელი სახლი ქ.ობილისი მაღალაშვილის ქ.	ჭრილი 2-2 მ. 1:100			
დაამუშავა	დ. ქარდავა			შ.პ.ს. "არქ-დიზაინ პროექტი" ობილისი, უზნაძის №12 ტელ: 5 77 474 293			
კონსტრუქტორი	მ. მეძვაბიშვილი						