ფასადი 4-1
მ. 1:100



შენიშვნა:

ⓥ- აღინიშნება გათბობა-კონდიცირების სისტემები, რომლებიც შაძტიურად არ აისახება ფასადზე.

დირექტორი	მ. რევაზიშვილი		დამკვეთი შპს "ეიმ გილდინგ კომპანი"	სტადია	ფურც.	თარიღი	მასშტაბი
პრ. ავტორები	მ. რევაზიშვილი			პრ.		04.07.18	1:100
			დაბალი ინტენსივობის მრავალბინიანი საცხოვრებელი სახლი ქ.თბილისი მაღალაშვილის ქ.	ფასადი 4-1 მ. 1:100			
				შ.პ.ს. "არქ-დიზაინ პროექტი" თბილისი, უზნაძის №12 ტელ: 5 77 474 293			
დაამუშავა	დ. ქარდავა						
კონსტრუქტორი	მ. მექვაბიშვილი						

ფასადი ა-გ

მ. 1:100

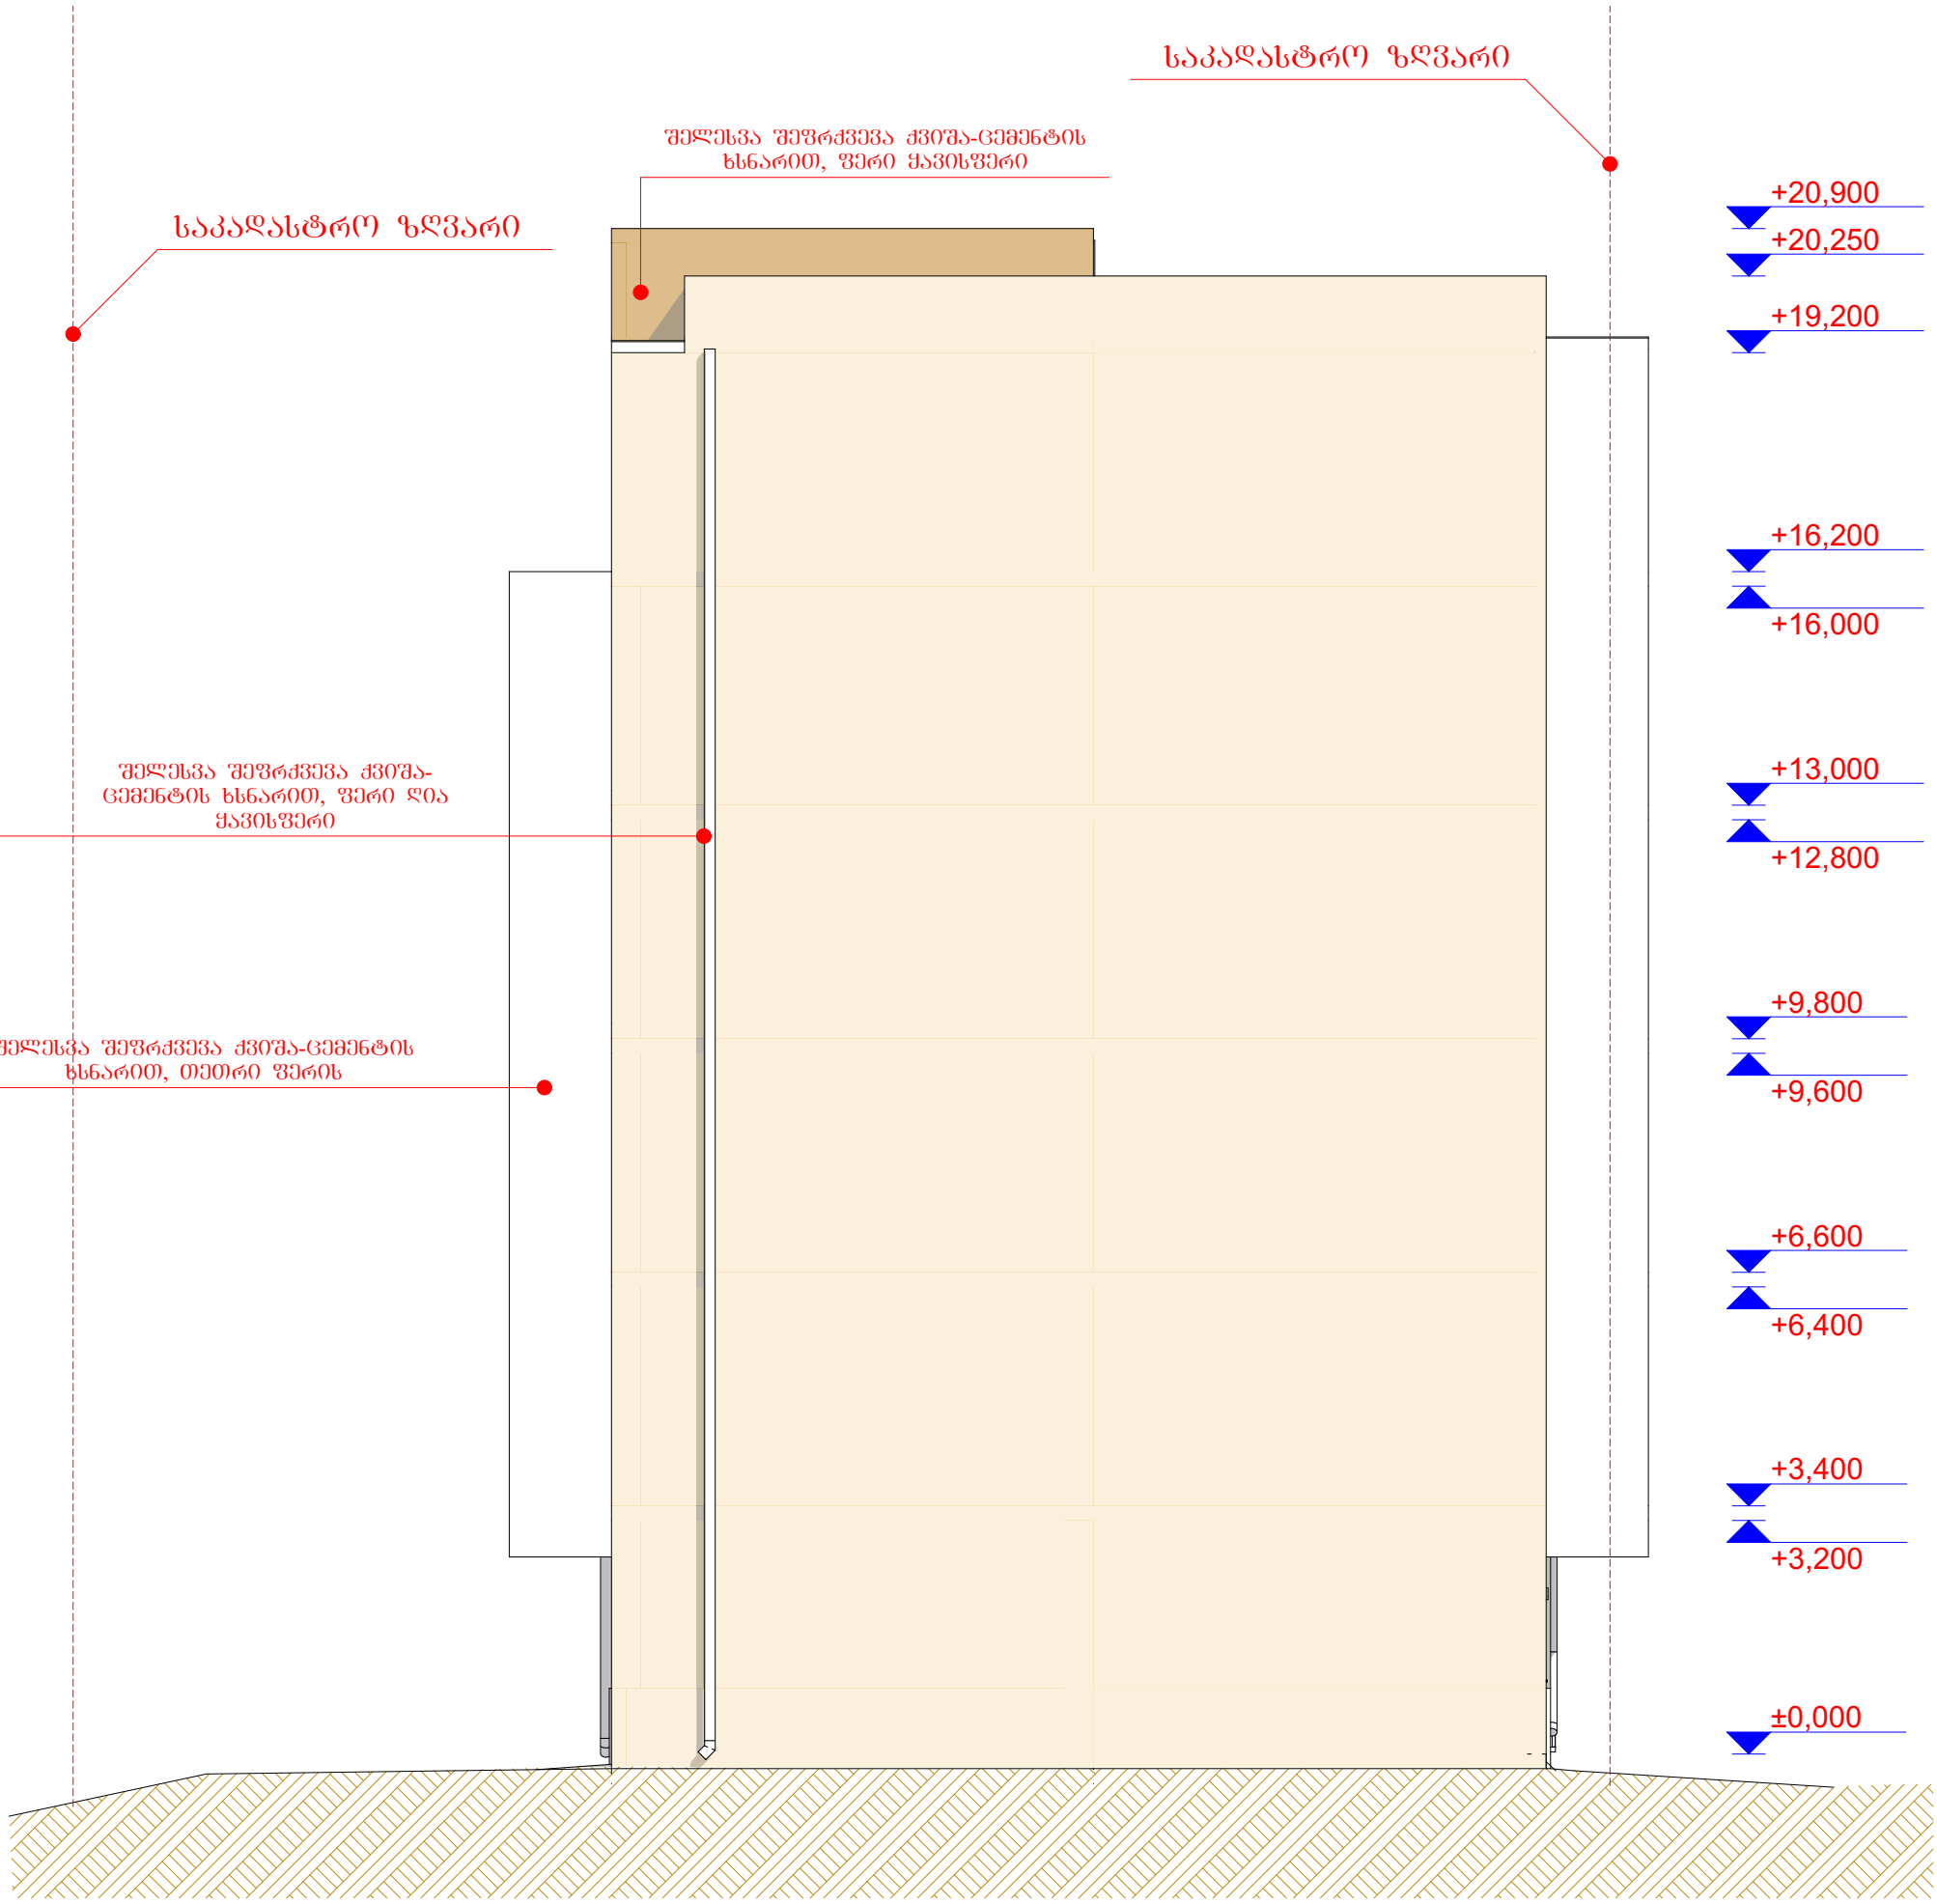

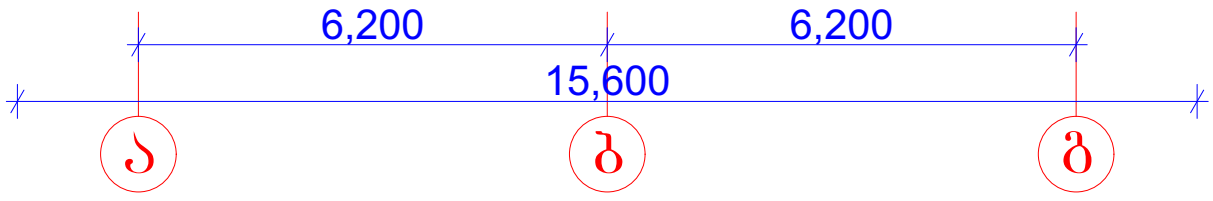

შენიშვნა:

Ⓥ- აღინიშნება გათბობა-კონდიცირების სისტემები, რომლებიც ფაქტიურად არ აისახება ფასადზე.

დირექტორი	მ. რევაზიშვილი		დამკვეთი	სტადია	ფურც.	თარიღი	მასშტაბი
პრ. ავტორები	მ. რევაზიშვილი		შპს "ეიმ ბილდინგ კომპანი"	პრ.		04.07.18	1:100
			დაბალი ინტენსივობის მრავალბინიანი საცხოვრებელი სახლი ქ.თბილისი მაღალაშვილის ქ.	შ.პ.ს. "არქ-დიზაინ პროექტი" თბილისი, უზნაძის №12 ტელ: 5 77 474 293			
დაამუშავა	დ. ქარდავა						
კონსტრუქტორი	მ. მექვაბიშვილი						

ფასადი ბ-ა
მ. 1:100

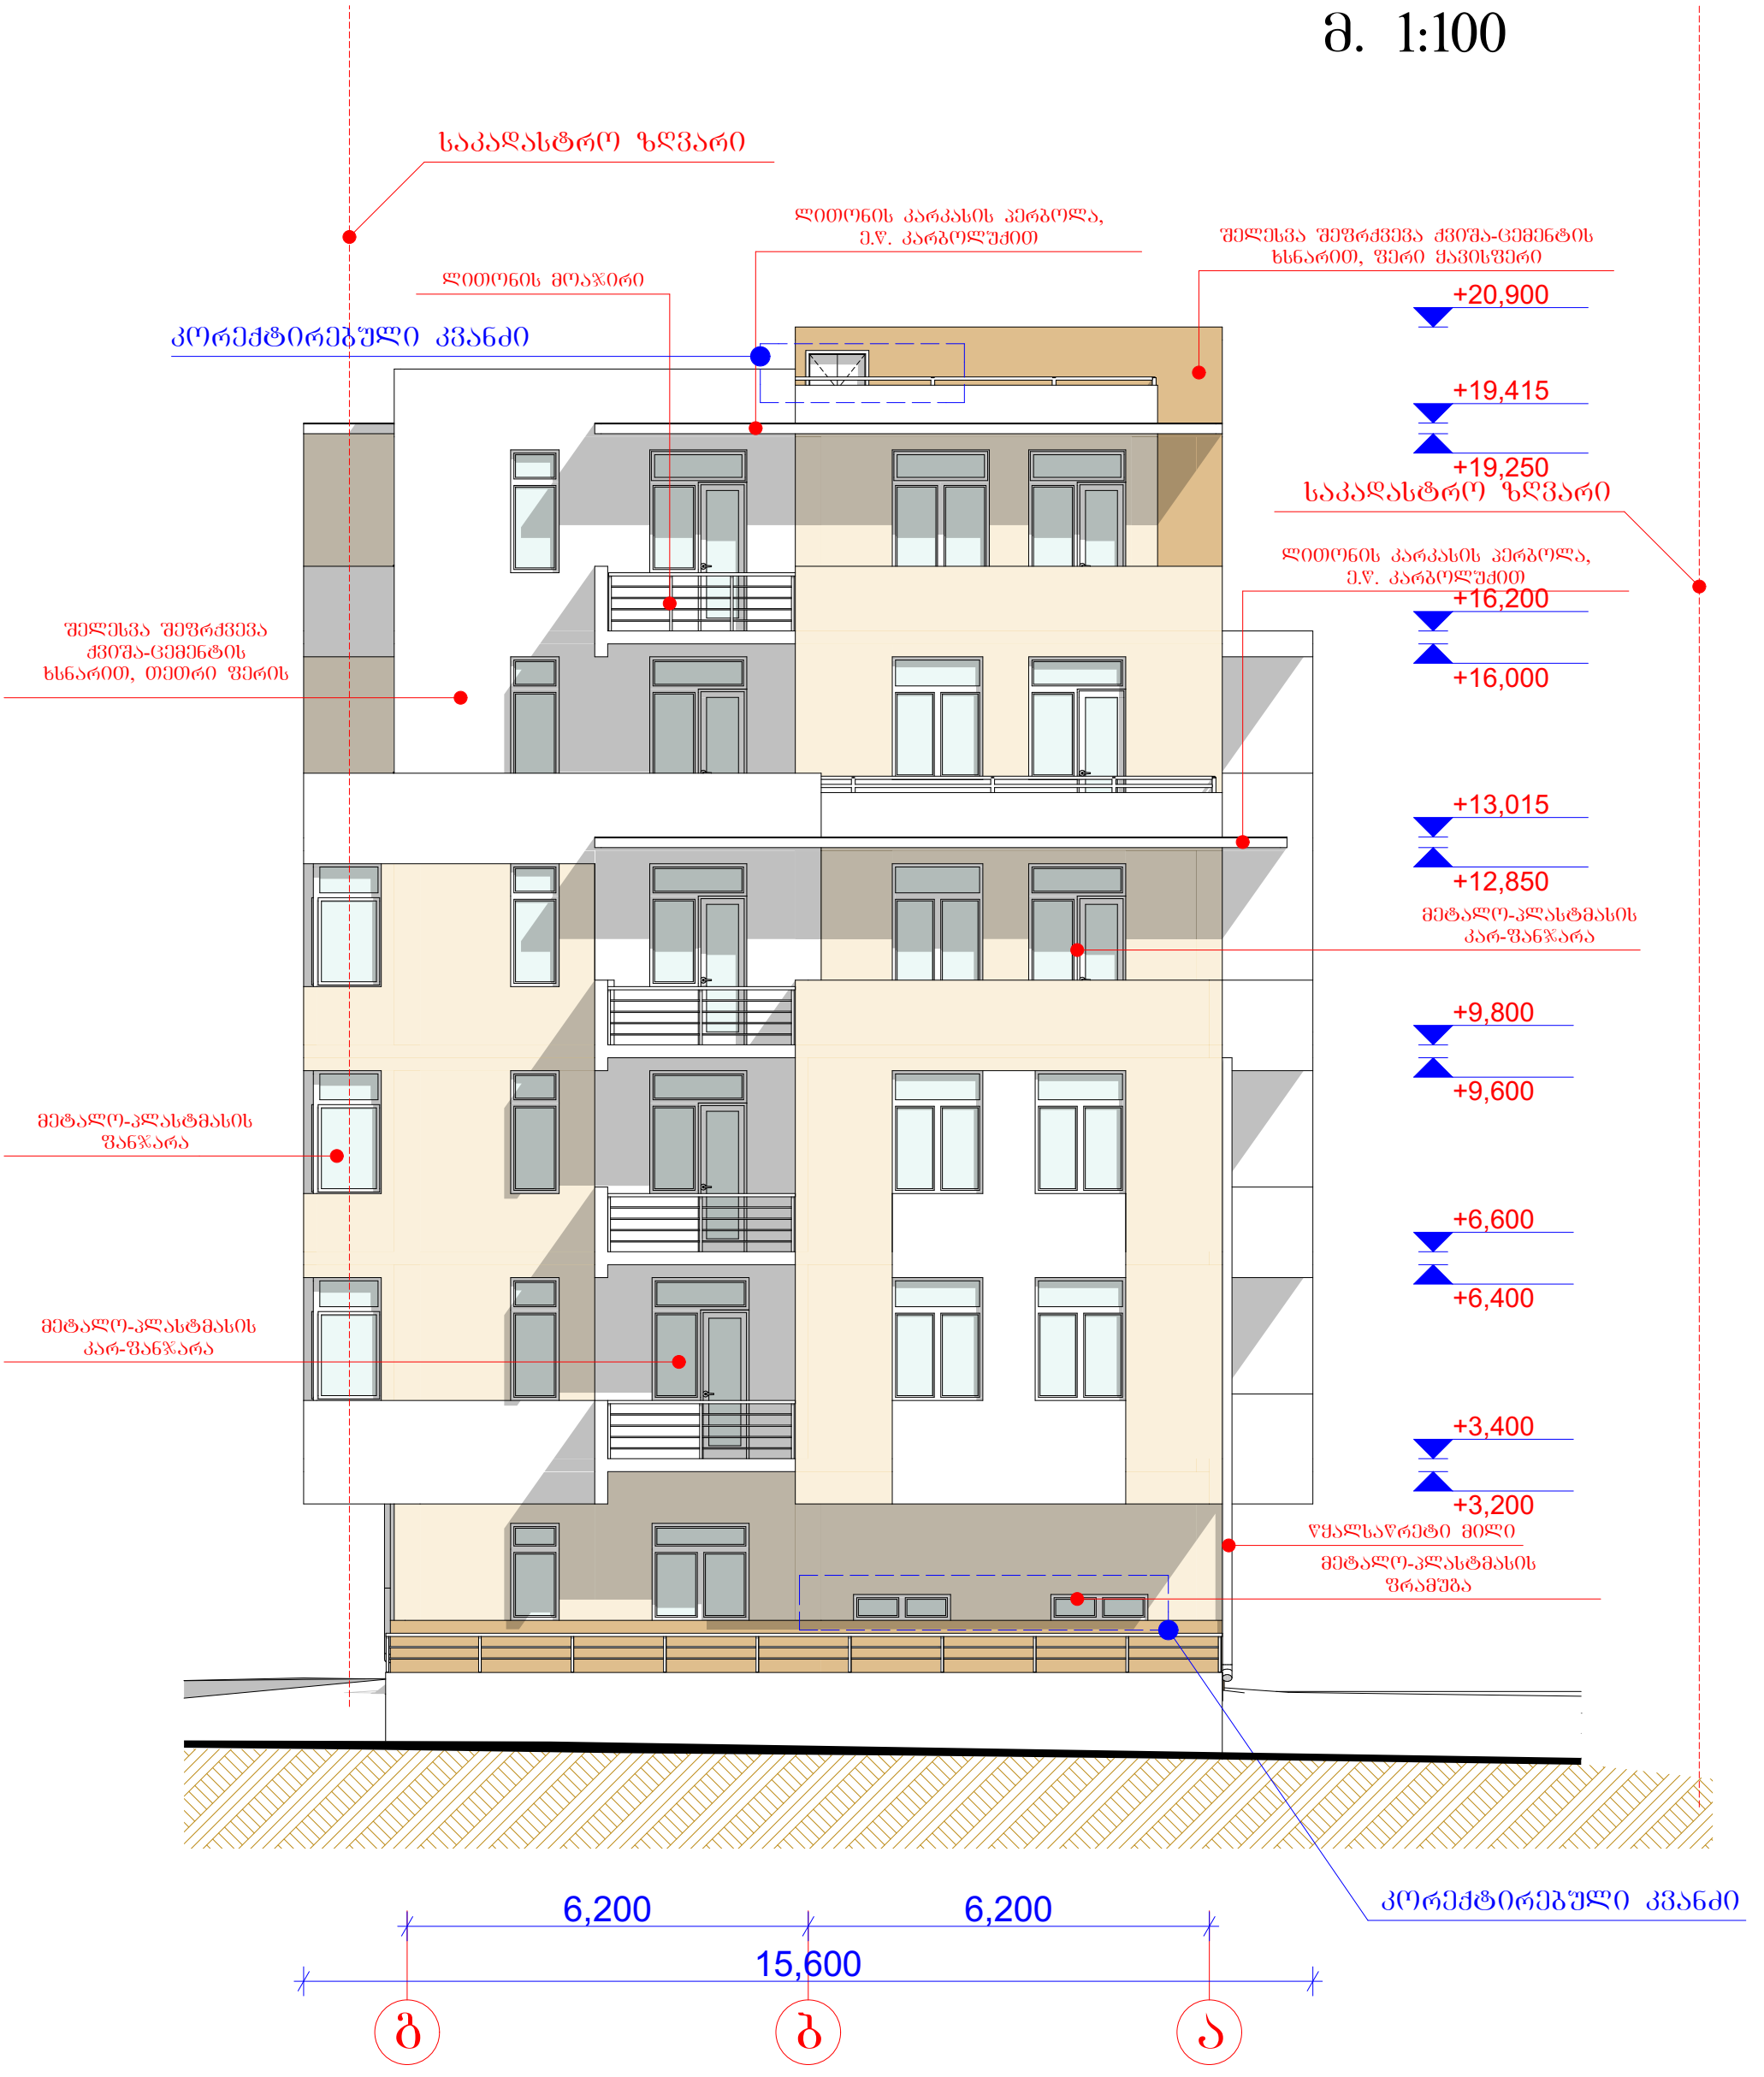

შენიშვნა:

ⓥ- აღინიშნება გათბობა-კონდიცირების სისტემები, რომლებიც ფაქტიურად არ აისახება ფასადზე.

დირექტორი	მ. რევაზიშვილი		დამკვეთი	სტადია	ფურც.	თარიღი	მასშტაბი
პრ. ავტორები	მ. რევაზიშვილი		შპს "ეიმ გილდინგ კომპანი"	პრ.		04.07.18	1:100
			დაბალი ინტენსივობის მრავალბინიანი საცხოვრებელი სახლი ქ.თბილისი მაღალაშვილის ქ.	შ.პ.ს. "არქ-დიზაინ პროექტი" თბილისი, უზნაძის №12 ტელ: 5 77 474 293			
დაამუშავა	დ. ქარდავა						
კონსტრუქტორი	მ. მეძვაბიშვილი						

ფასადი 1-4

მ. 1:100

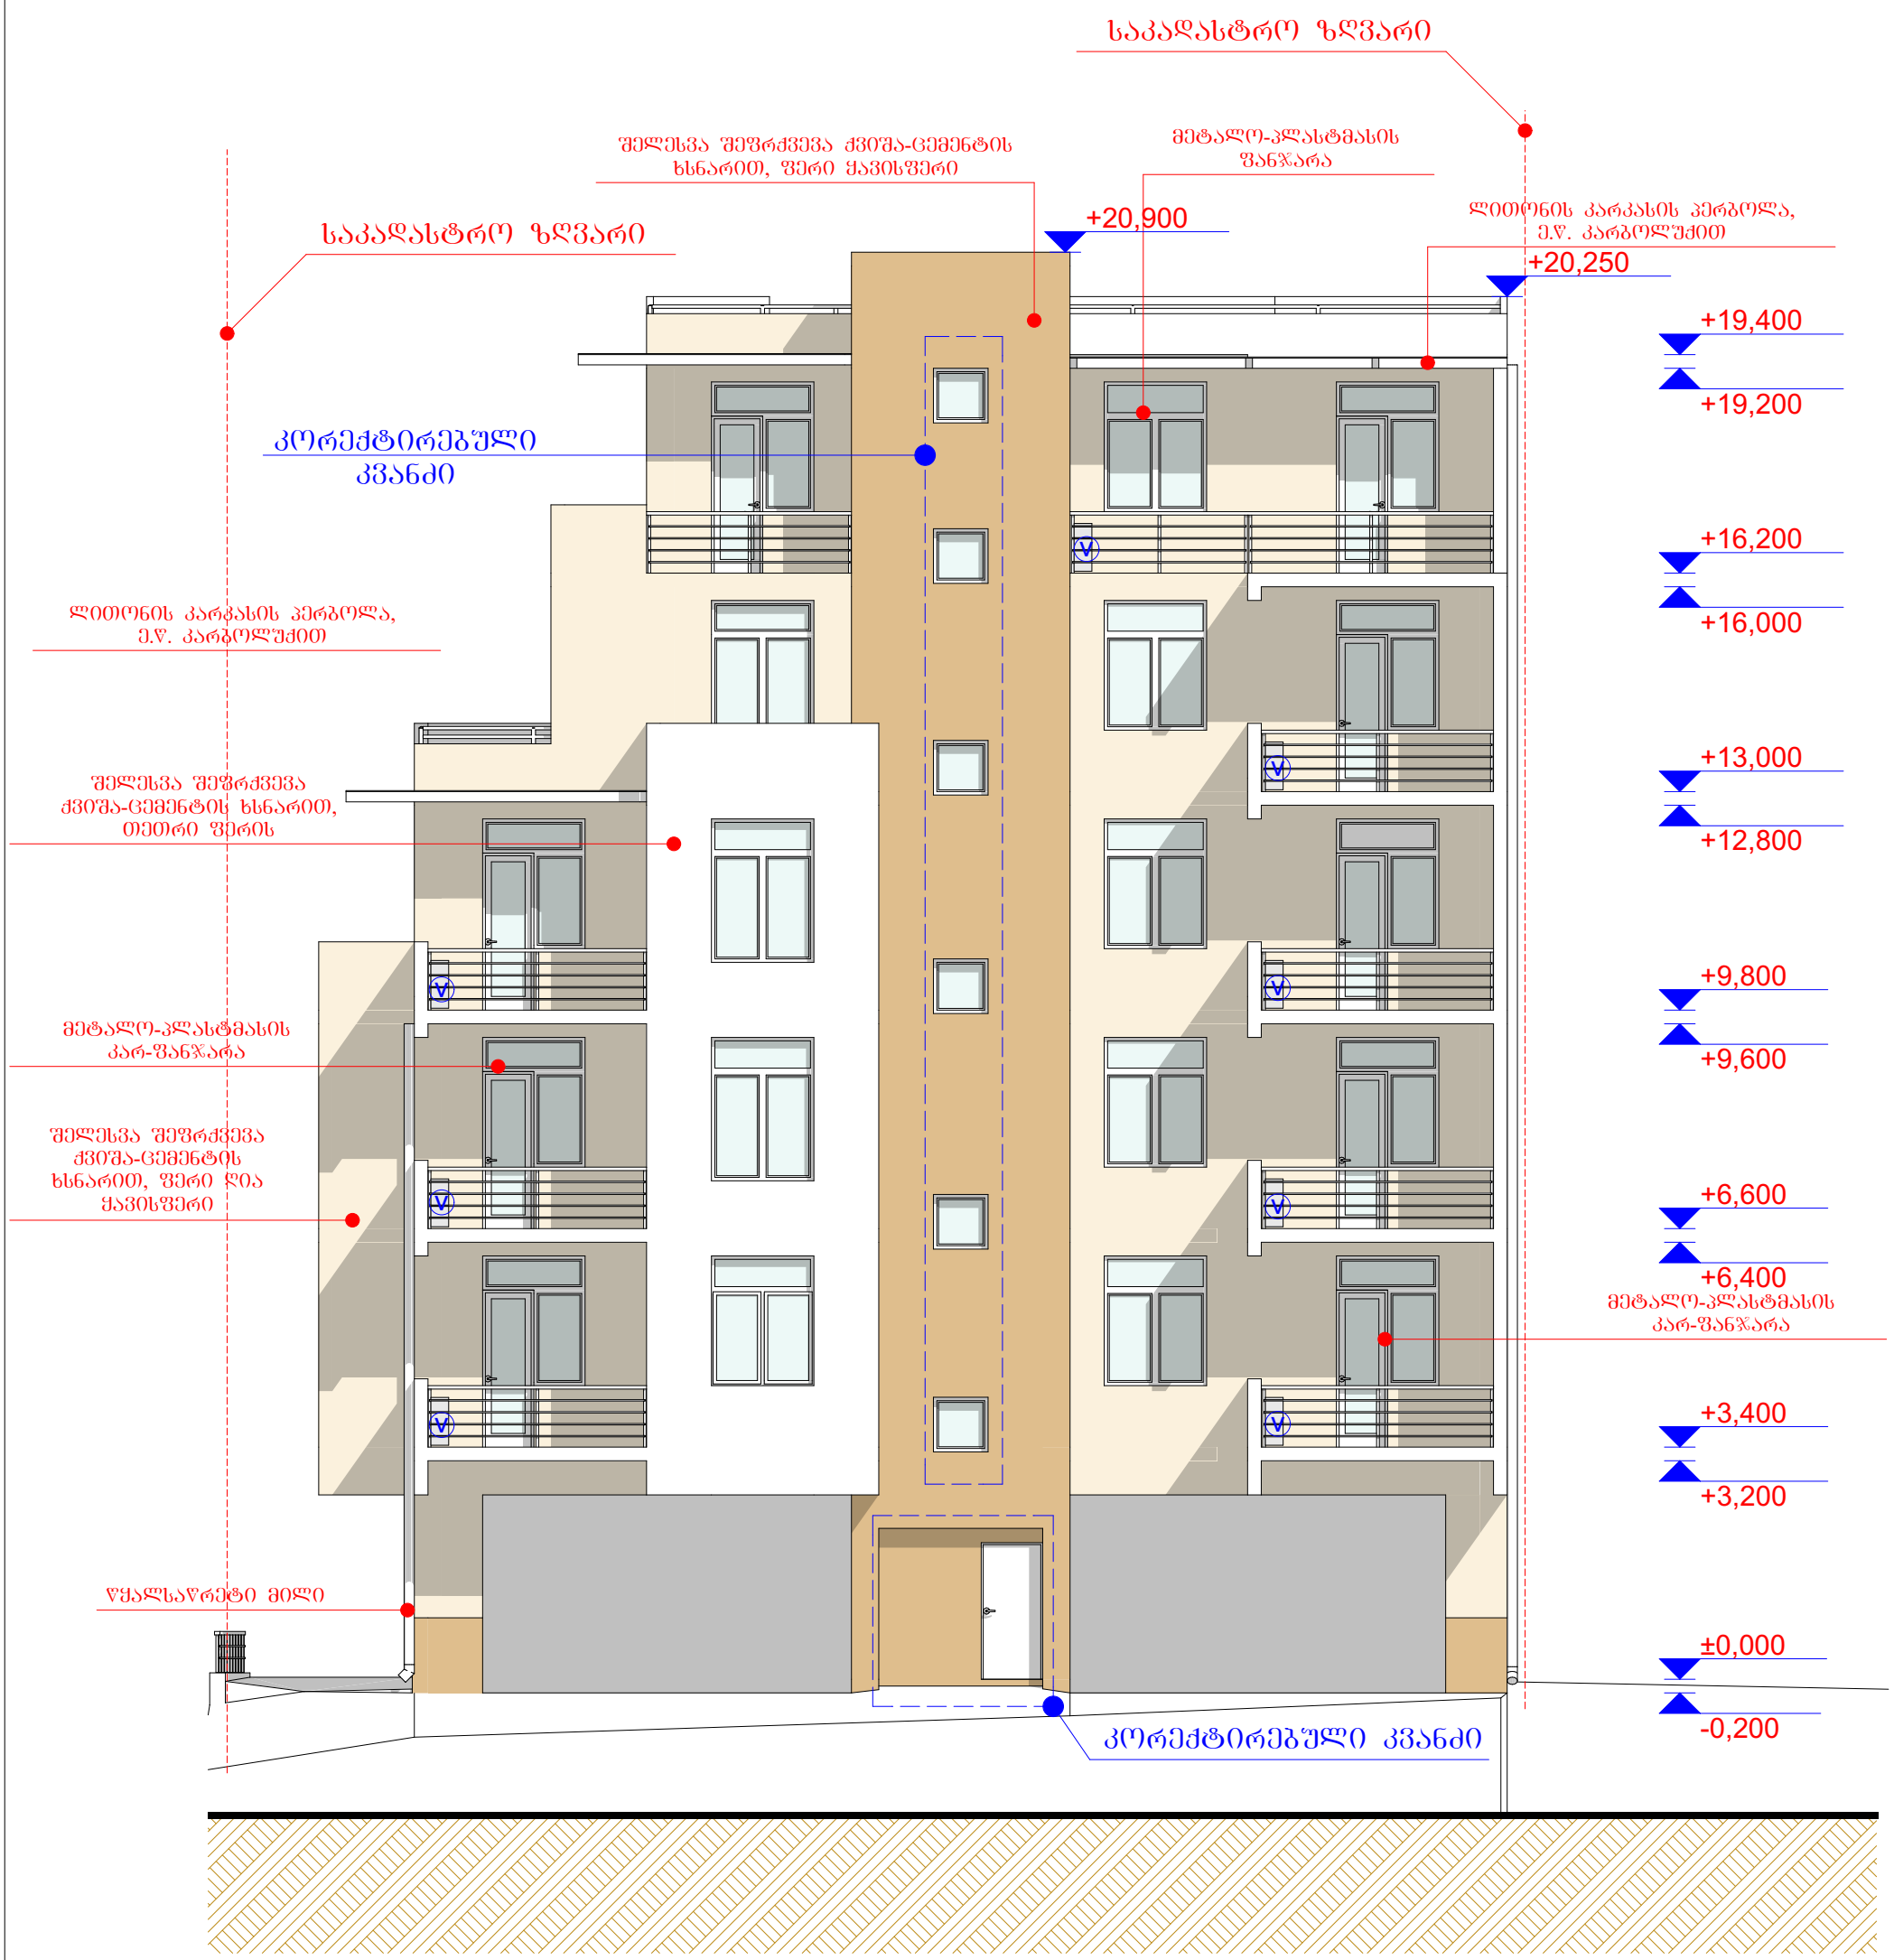

შენიშვნა:

Ⓥ- აღინიშნება გათბობა-კონდიცირების სისტემები, რომლებიც ფაქტიურად არ აისახება ფასადზე.

დირექტორი	მ. რევაზიშვილი		დამკვეთი	სტადია	შურც.	თარიღი	მასშტაბი
პრ. ავტორები	მ. რევაზიშვილი		შპს "ეიმ ბილდინგ კომპანი"	პრ.		04.07.18	1:100
			დაბალი ინტენსივობის მრავალბინიანი საცხოვრებელი სახლი ქ.თბილისი მაღალაშვილის ქ.	შ.პ.ს. "არქ-დიზაინ პროექტი" თბილისი, უზნაძის №12 ტელ: 5 77 474 293			
დაამუშავა	დ. ქარდავა						
კონსტრუქტორი	მ. მექვაბიშვილი						