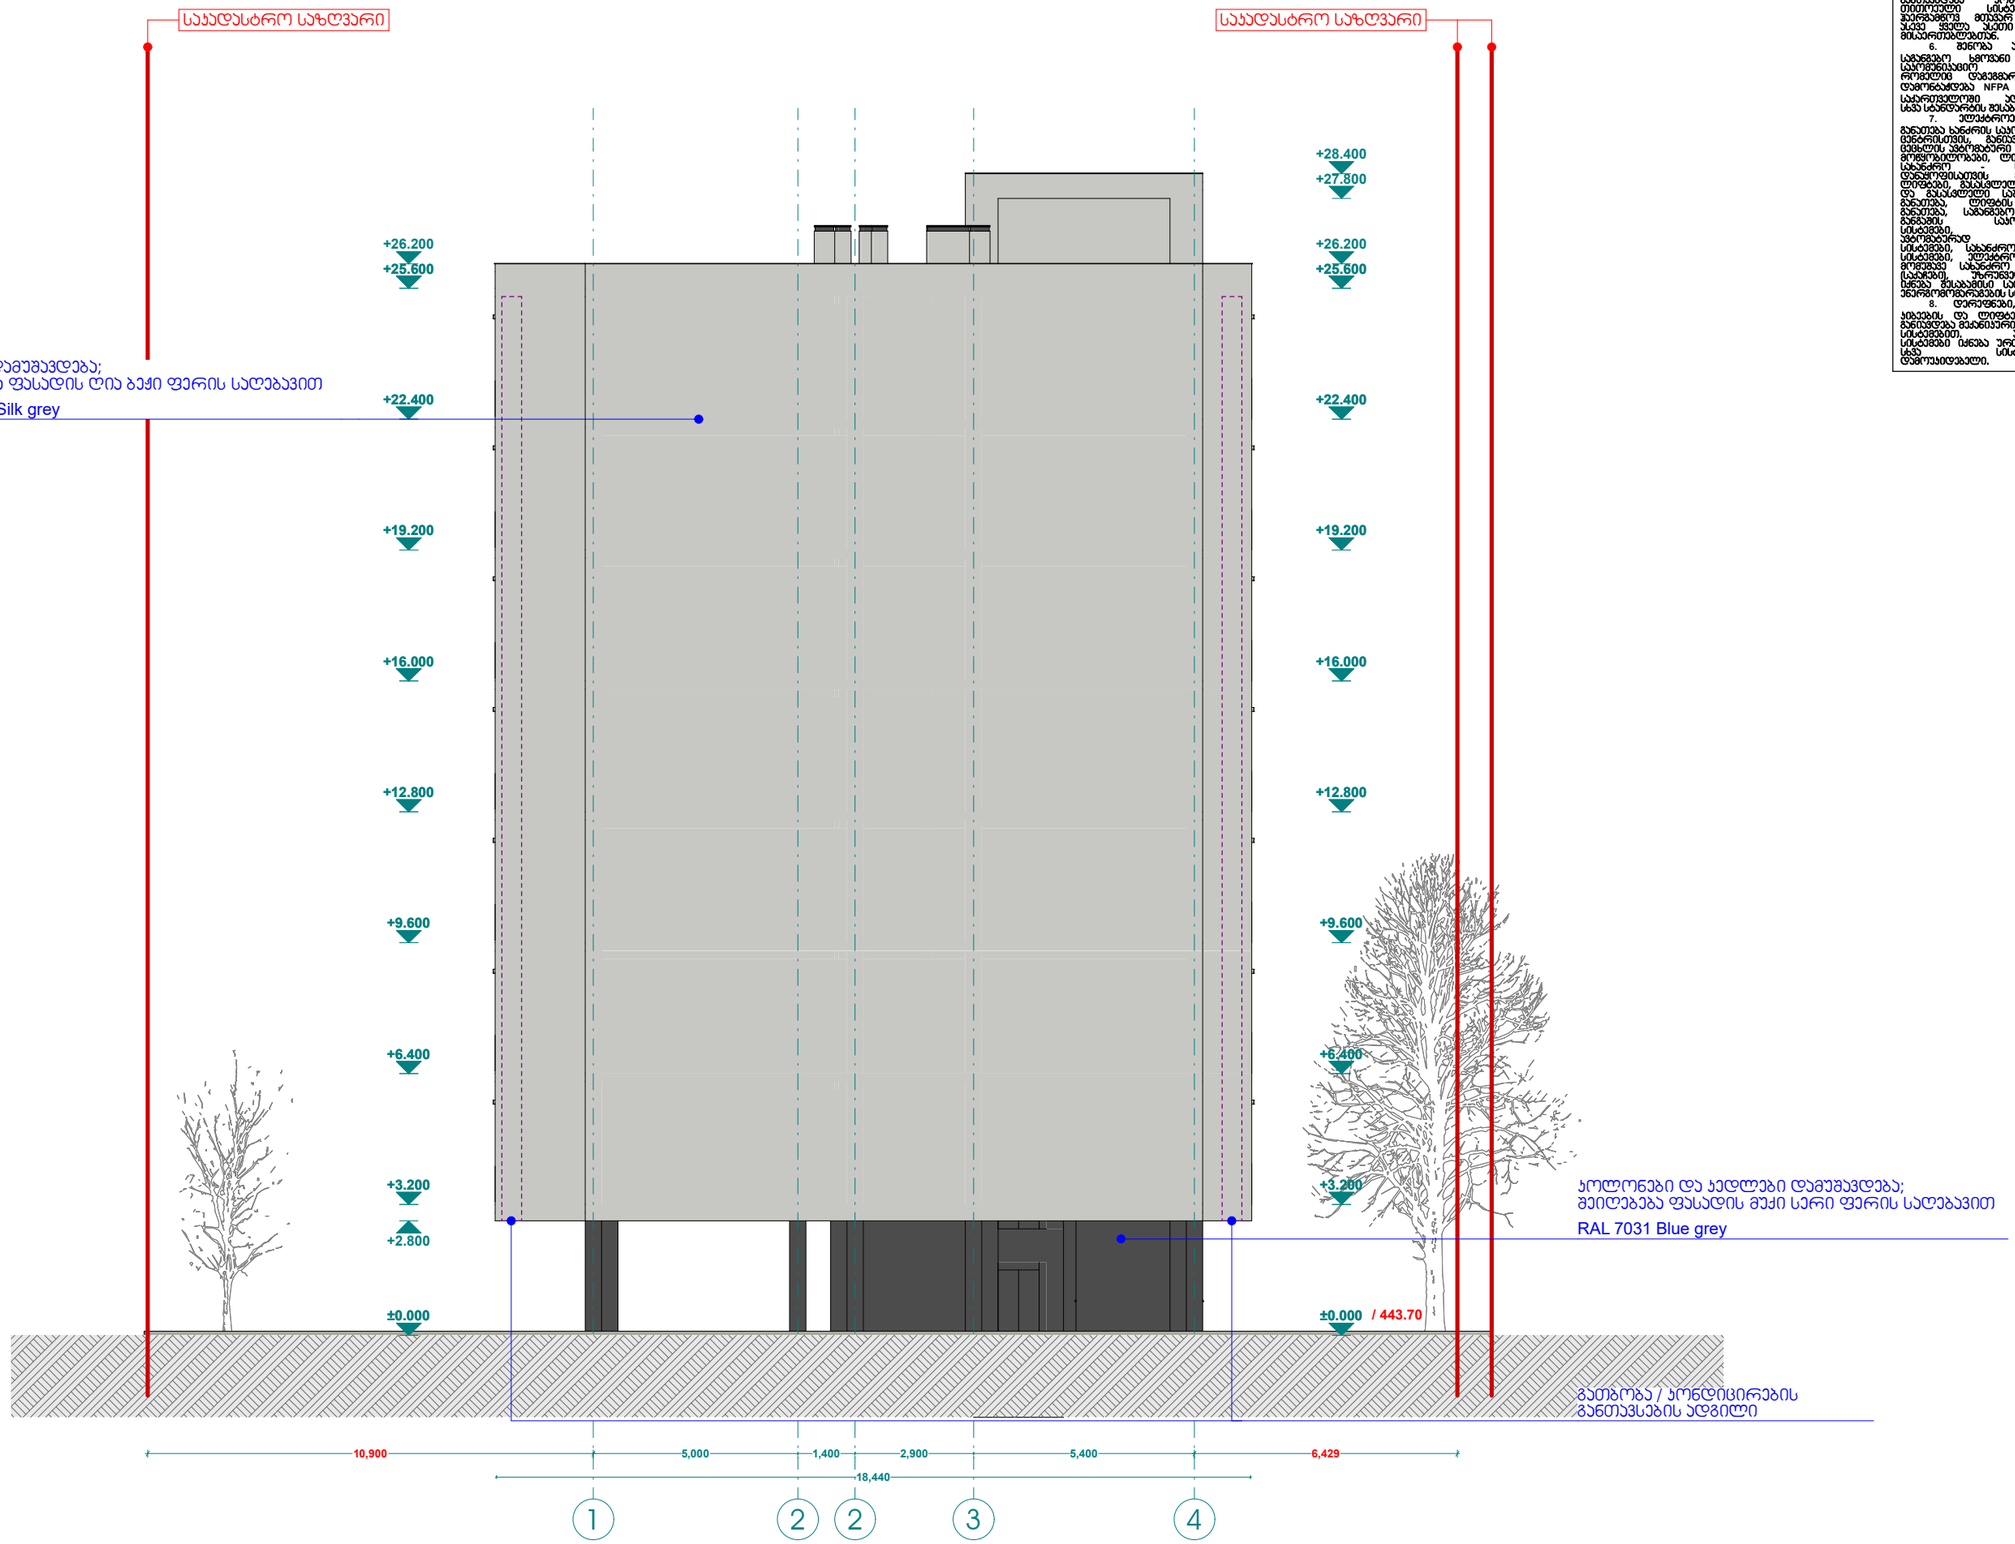

1 2 2 3 4

C

18,440

±0.000

+2.800

+3.200

+6.400

+9.600

+12.800

+16.000

+19.200

+22.400

+25.600

+26.200

±0.000

+3.200

+6.400

+9.600

+12.800

+16.000

+19.200

+22.400

+25.600

+26.200

+27.800

+28.400

10,900 5,000 1,400 2,900 5,400 6,429

საკადასტრო საზღვარი საკადასტრო საზღვარი

ფასადი დამუშავდება;
შეიღებება ფასადის ღია ბეჟი ფერის საღებავით

RAL 7044 Silk grey

კოლონები და კედლები დამუშავდება;
შეიღებება ფასადის მუქი სერი ფერის საღებავით

RAL 7031 Blue grey

1. სახანძრო მილდგარები

განთავსდება NFPA 14- ის ან

საქართველოში აღიარებული
სხვა სტანდარტის შესაბამისად.
2 . შენობა აღიჭურვება
ავტომატური სახანძრო განგაშის
სისტემით.
3. შენობაში განთავსდება
ხელით სამართავი სახანძრო
განგაშის კოლოფები.
4. შენობა აღიჭურვება
კვამლაღმომჩენი სისტემით.
5. არხის კვამლაღმომჩენები

განთავსდება კონდიცირების თითოეული სისტემის და
ჰაერგამწოვ მთავარ არხებში,
ასევე ყველა ასეთი სისტემის
მისაერთებლებთან.
6. შენობა აღიჭურვება
საგანგებო ხმოვანი განგაშის

საკომუნიკაციო სისტემით, რომელიც დაგეგმარდება და
დამონტაჟდება NFPA 72- ის ან
საქართველოში აღიარებული
სხვა სტანდარტის შესაბამისად
7. eleqtroenergia da
განათება ხანძრის საკონტროლო
ცენტრისთვის, განიავებისა და
ცეცხლის ავტომატური აღმომჩენი
მოწყობილობები, ლიფტები და
სახანძრო - სამაშველო

დანაყოფისათვის მისადგომი ლიფტები, გასასვლელი ნიშნები

და გასასვლელი საშუალებების
განათება, ლიფტის კაბინის
განათება, საგანგებო ხმოვანი
განგაშის საკომუნიკაციო
სისტემები, ცეცხლის
ავტომატურად აღმომჩენი
სისტემები, სახანძრო განგაშის
სისტემები, ელექტროენერგიაზე
მომუშავე სახანძრო ტუმბოები
(საქაჩები), უზრუნველყოფილი
იქნება შესაბამისი სათადარიგო
ენერგომომარაგების სისტემით.
8. დერეფნები, კიბეები,
კიბეების და ლიფტების ფოიე
განიავდება მექანიკური განიავების
სისტემებით. აღნიშნული
სისტემები იქნება ურთიერთ და

სხვა სისტემებისაგან დამოუკიდებელი.

Type A

სახანძრო მილდგარი

სახანძრო განყოფილებასთან კავშირის სისტემა

საგანგებო ხმოვანი განგაშის საკომუნიკაციო სისტემა

ხელის ცეცხლმაქრი

სახანძრო-სამაშველო სამსახურის მიერ
გამოსაყენებელი მისაერთებელი - ჰიდრანტი

კვამლის ავტომატური აღმომჩენი

კვამლზე მორეაგირე მაუწყებელი

ავტოსაშხეფი

სიმბოლოს სახელწოდება

სახანძრო განგაშის ხელით samaRTvai კოლოფი

გასასვლელი

/ 443.70

გათბობა / კონდიცირების
განთავსების ადგილი

a

sc-2

b. #6 42.2

d.d. 2

38.2 4.0

1:150

28/05/2018 A3

ID

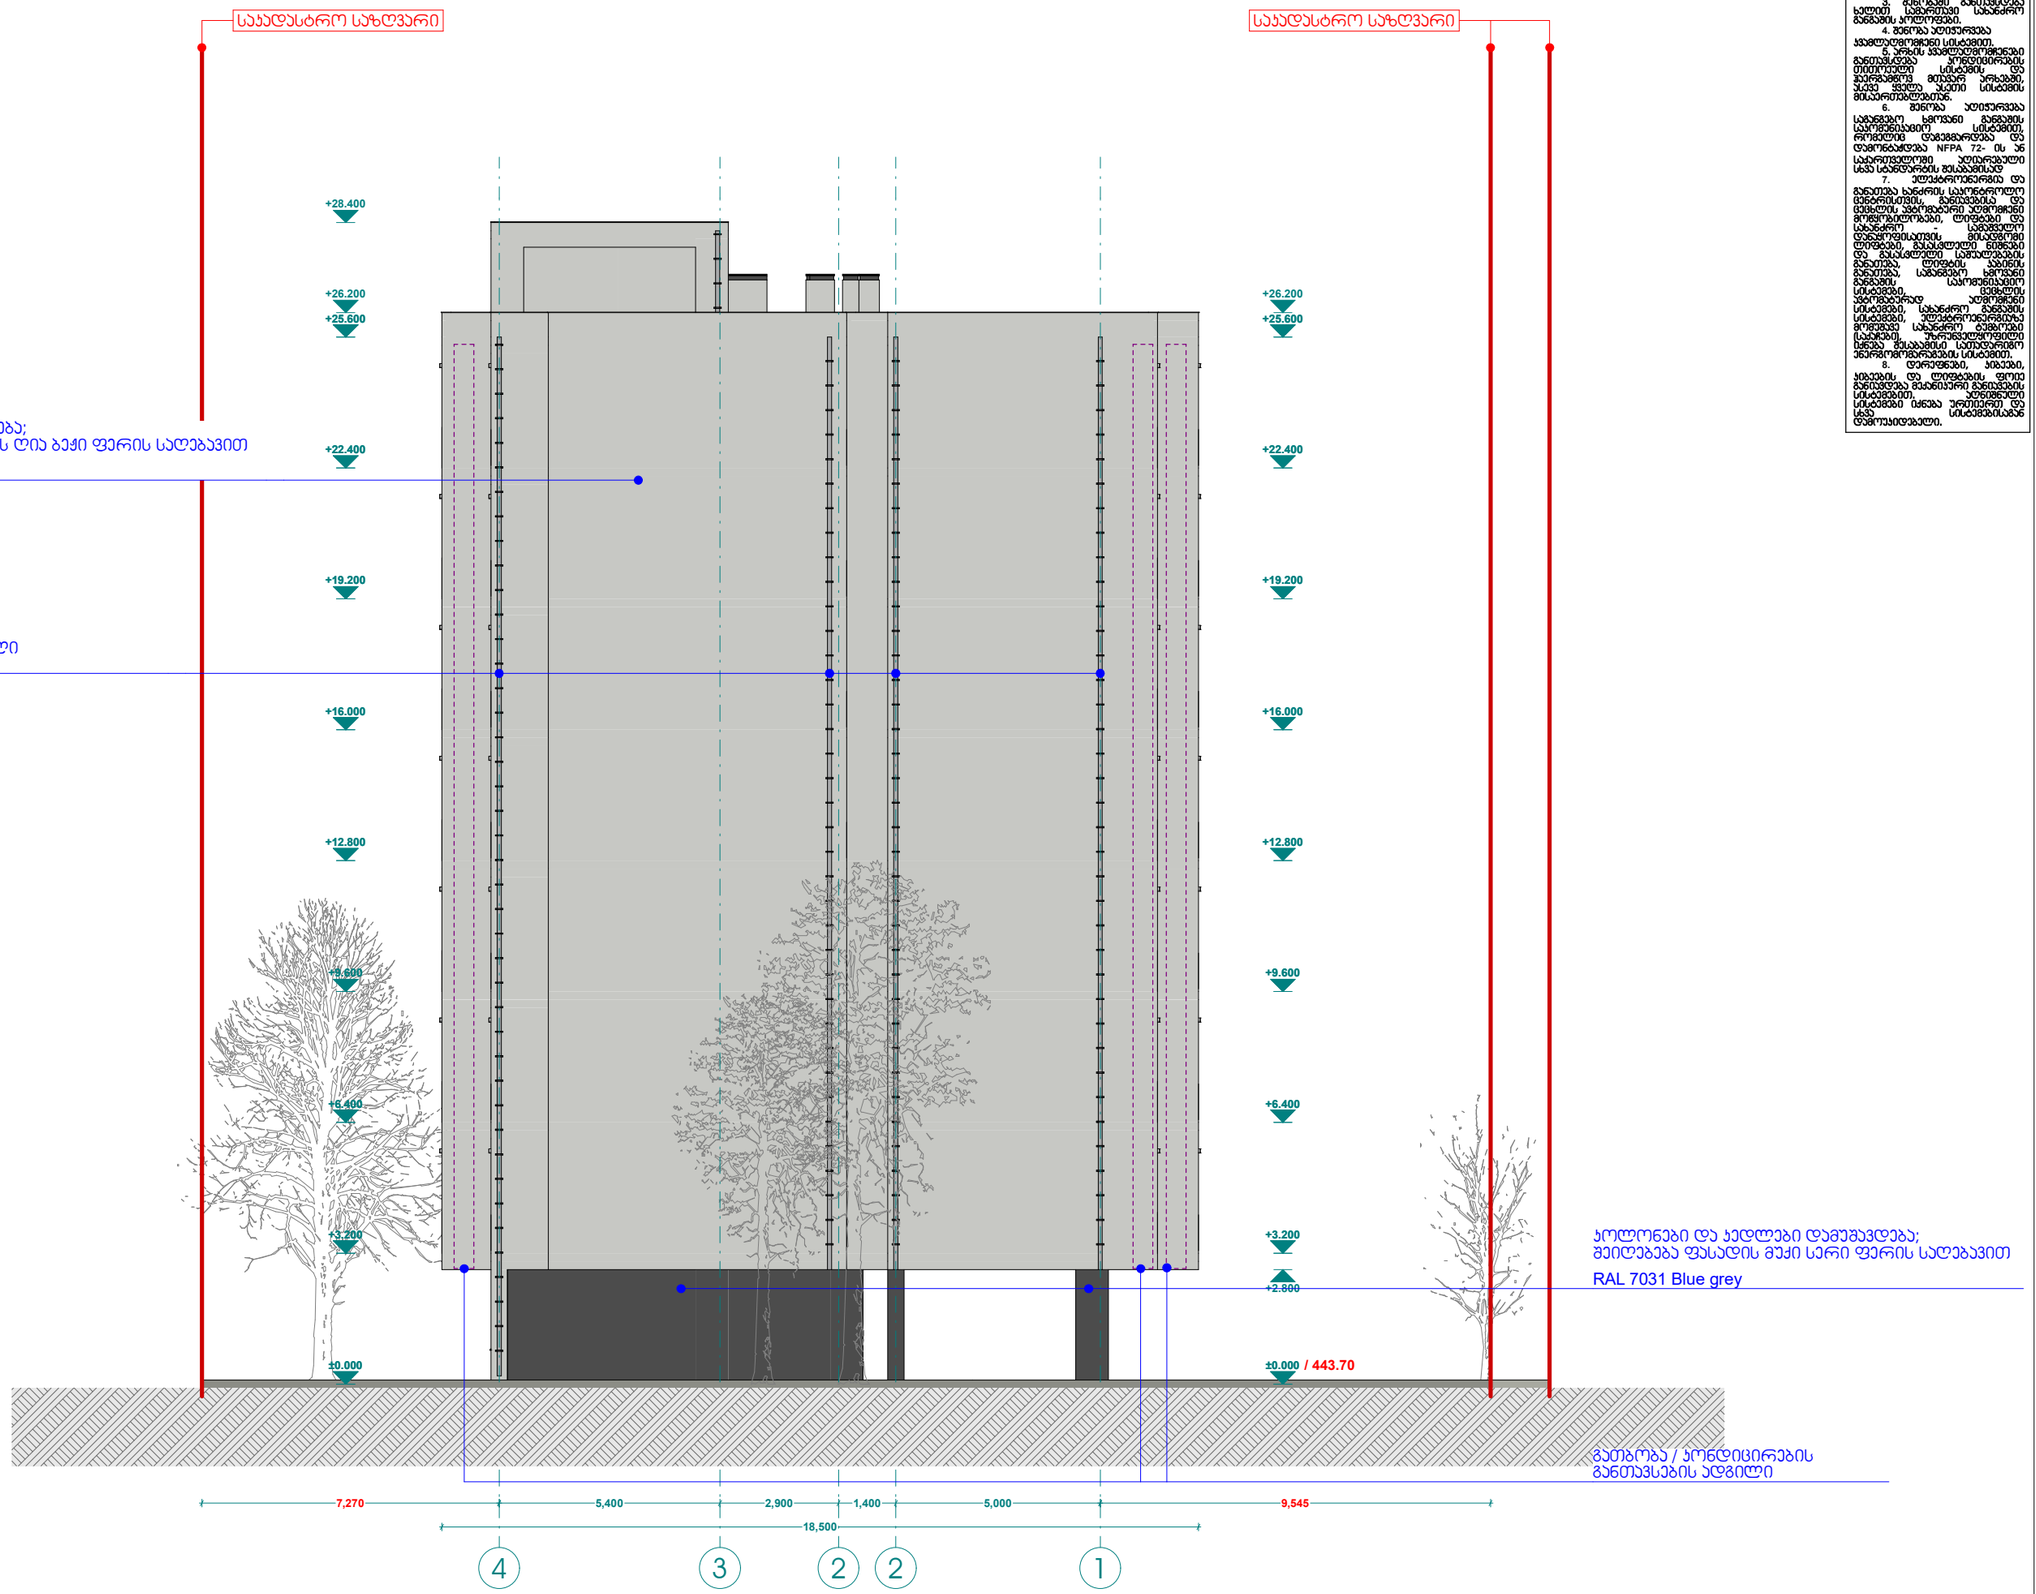

4 3 2 2 1

C

5,400 2,900 1,400 5,000

18,500

±0.000

+3.200

+6.400

+9.600

+12.800

+16.000

+19.200

+22.400

+25.600

+26.200

+28.400

±0.000

+2.800

+3.200

+6.400

+9.600

+12.800

+16.000

+19.200

+22.400

+25.600

+26.200

7,270 9,545

საკადასტრო საზღვარი

ფასადი დამუშავდება;
შეიღებება ფასადის ღია ბეჟი ფერის საღებავით

RAL 7044 Silk grey

კოლონები და კედლები დამუშავდება;
შეიღებება ფასადის მუქი სერი ფერის საღებავით

RAL 7031 Blue grey

საკადასტრო საზღვარი

წყალშემკრები მილი

RAL 7047 Telegrey 4

1. სახანძრო მილდგარები

განთავსდება NFPA 14- ის ან

საქართველოში აღიარებული
სხვა სტანდარტის შესაბამისად.
2 . შენობა აღიჭურვება
ავტომატური სახანძრო განგაშის
სისტემით.
3. შენობაში განთავსდება
ხელით სამართავი სახანძრო
განგაშის კოლოფები.
4. შენობა აღიჭურვება
კვამლაღმომჩენი სისტემით.
5. არხის კვამლაღმომჩენები

განთავსდება კონდიცირების თითოეული სისტემის და
ჰაერგამწოვ მთავარ არხებში,
ასევე ყველა ასეთი სისტემის
მისაერთებლებთან.
6. შენობა აღიჭურვება
საგანგებო ხმოვანი განგაშის

საკომუნიკაციო სისტემით, რომელიც დაგეგმარდება და
დამონტაჟდება NFPA 72- ის ან
საქართველოში აღიარებული
სხვა სტანდარტის შესაბამისად
7. eleqtroenergia da
განათება ხანძრის საკონტროლო
ცენტრისთვის, განიავებისა და
ცეცხლის ავტომატური აღმომჩენი
მოწყობილობები, ლიფტები და
სახანძრო - სამაშველო

დანაყოფისათვის მისადგომი ლიფტები, გასასვლელი ნიშნები

და გასასვლელი საშუალებების
განათება, ლიფტის კაბინის
განათება, საგანგებო ხმოვანი
განგაშის საკომუნიკაციო
სისტემები, ცეცხლის
ავტომატურად აღმომჩენი
სისტემები, სახანძრო განგაშის
სისტემები, ელექტროენერგიაზე
მომუშავე სახანძრო ტუმბოები
(საქაჩები), უზრუნველყოფილი
იქნება შესაბამისი სათადარიგო
ენერგომომარაგების სისტემით.
8. დერეფნები, კიბეები,
კიბეების და ლიფტების ფოიე
განიავდება მექანიკური განიავების
სისტემებით. აღნიშნული
სისტემები იქნება ურთიერთ და

სხვა სისტემებისაგან დამოუკიდებელი.

Type A

სახანძრო მილდგარი

სახანძრო განყოფილებასთან კავშირის სისტემა

საგანგებო ხმოვანი განგაშის საკომუნიკაციო სისტემა

ხელის ცეცხლმაქრი

სახანძრო-სამაშველო სამსახურის მიერ
გამოსაყენებელი მისაერთებელი - ჰიდრანტი

კვამლის ავტომატური აღმომჩენი

კვამლზე მორეაგირე მაუწყებელი

ავტოსაშხეფი

სიმბოლოს სახელწოდება

სახანძრო განგაშის ხელით samaRTvai კოლოფი

გასასვლელი

/ 443.70

გათბობა / კონდიცირების
განთავსების ადგილი

a

sc-2

b. #6 42.2

d.d. 2

38.2 4.0

1:150

28/05/2018 A3

ID

a b g d e z

C

5,800 6,400 6,000 2,200 3,600

±0.000

+3.200

+6.400

+9.600

+12.800

+16.000

+19.200

+22.400

+25.600

+26.200

+27.000

309

8,441

21,600 3,800

ფასადი დამუშავდება;
შეიღებება ფასადის ღია ბეჟი ფერის

საღებავით

RAL 7044 Silk grey

ფასადი დამუშავდება;
მოპირკეთდება ხის ფაქტრუიანი

კერამოგრანიტის ფილებით

ფასადი დამუშავდება;
მოპირკეთდება ტრავეტინის ბეჟი

ფერის ხელოვნური ქვის იმიტაციით

ლითონის მოაჯირი

RAL 9011 Graphite black

ხის ფერი მეტალოპლასტმასის

ვიტრაჟი

წყალშემკრები მილი

RAL 7047 Telegrey 4

სავენტილაციო ცხაურები

მუქი სერი ფერის

RAL 9011 Graphite black

კოლონები და კედლები დამუშავდება;
შეიღებება ფასადის მუქი სერი ფერის

საღებავით

RAL 7031 Blue grey

საკადასტრო საზღვარი საკადასტრო საზღვარი

ლითონის მოაჯირი

RAL 9011 Graphite black

1. სახანძრო მილდგარები
განთავსდება NFPA 14- ის ან
საქართველოში აღიარებული
სხვა სტანდარტის შესაბამისად.
2 . შენობა აღიჭურვება
ავტომატური სახანძრო განგაშის
სისტემით.
3. შენობაში განთავსდება
ხელით სამართავი სახანძრო
განგაშის კოლოფები.
4. შენობა აღიჭურვება
კვამლაღმომჩენი სისტემით.
5. არხის კვამლაღმომჩენები

განთავსდება კონდიცირების თითოეული სისტემის და
ჰაერგამწოვ მთავარ არხებში,
ასევე ყველა ასეთი სისტემის
მისაერთებლებთან.
6. შენობა აღიჭურვება
საგანგებო ხმოვანი განგაშის

საკომუნიკაციო სისტემით, რომელიც დაგეგმარდება და
დამონტაჟდება NFPA 72- ის ან
საქართველოში აღიარებული
სხვა სტანდარტის შესაბამისად
7. eleqtroenergia da
განათება ხანძრის საკონტროლო
ცენტრისთვის, განიავებისა და
ცეცხლის ავტომატური აღმომჩენი
მოწყობილობები, ლიფტები და
სახანძრო - სამაშველო

დანაყოფისათვის მისადგომი ლიფტები, გასასვლელი ნიშნები

და გასასვლელი საშუალებების
განათება, ლიფტის კაბინის
განათება, საგანგებო ხმოვანი
განგაშის საკომუნიკაციო
სისტემები, ცეცხლის
ავტომატურად აღმომჩენი
სისტემები, სახანძრო განგაშის
სისტემები, ელექტროენერგიაზე
მომუშავე სახანძრო ტუმბოები
(საქაჩები), უზრუნველყოფილი
იქნება შესაბამისი სათადარიგო
ენერგომომარაგების სისტემით.
8. დერეფნები, კიბეები,
კიბეების და ლიფტების ფოიე
განიავდება მექანიკური განიავების
სისტემებით. აღნიშნული
სისტემები იქნება ურთიერთ და

სხვა სისტემებისაგან დამოუკიდებელი.

Type A

სახანძრო მილდგარი

სახანძრო განყოფილებასთან კავშირის სისტემა

საგანგებო ხმოვანი განგაშის საკომუნიკაციო სისტემა

ხელის ცეცხლმაქრი

სახანძრო-სამაშველო სამსახურის მიერ
გამოსაყენებელი მისაერთებელი - ჰიდრანტი

კვამლის ავტომატური აღმომჩენი

კვამლზე მორეაგირე მაუწყებელი

ავტოსაშხეფი

სიმბოლოს სახელწოდება

სახანძრო განგაშის ხელით samaRTvai კოლოფი

გასასვლელი

±0.000 / 443.70

+2.800

+3.200

+6.400

+9.600

+12.800

+16.000

+19.200

+22.400

+25.600

+26.200

+28.400

გათბობა / კონდიცირების
განთავსების ადგილი

a

sc-2

b. #6 42.2

d.d. 2

38.2 4.0

1:150

28/05/2018 A3

ID

z e d g b a

C

7,255 3,600 2,200 6,000 6,400 5,800 591

±0.000

+2.800

+3.200

+6.400

+9.600

+12.800

+16.000

+19.200

+22.400

+25.600

+26.200

+28.400

±0.000

+3.200

+6.400

+9.600

+12.800

+16.000

+19.200

+22.400

+25.600

+26.200

+27.000

25,400

ფასადი დამუშავდება;
შეიღებება ფასადის ღია ბეჟი ფერის

საღებავით

RAL 7044 Silk grey

ფასადი დამუშავდება;
მოპირკეთდება ხის ფაქტრუიანი

კერამოგრანიტის ფილებით

ფასადი დამუშავდება;
მოპირკეთდება ტრავეტინის ბეჟი

ფერის ხელოვნური ქვის იმიტაციით

ლითონის მოაჯირი

RAL 9011 Graphite black

ხის ფერი მეტალოპლასტმასის

ვიტრაჟი

წყალშემკრები მილი

RAL 7047 Telegrey 4

სავენტილაციო ცხაურები

მუქი სერი ფერის

RAL 9011 Graphite black

კოლონები და კედლები დამუშავდება;
შეიღებება ფასადის მუქი სერი ფერის საღებავით

RAL 7031 Blue grey

საკადასტრო საზღვარი საკადასტრო საზღვარი

ლითონის მოაჯირი

RAL 9011 Graphite black

1. სახანძრო მილდგარები
განთავსდება NFPA 14- ის ან
საქართველოში აღიარებული
სხვა სტანდარტის შესაბამისად.
2 . შენობა აღიჭურვება
ავტომატური სახანძრო განგაშის
სისტემით.
3. შენობაში განთავსდება
ხელით სამართავი სახანძრო
განგაშის კოლოფები.
4. შენობა აღიჭურვება
კვამლაღმომჩენი სისტემით.
5. არხის კვამლაღმომჩენები

განთავსდება კონდიცირების თითოეული სისტემის და
ჰაერგამწოვ მთავარ არხებში,
ასევე ყველა ასეთი სისტემის
მისაერთებლებთან.
6. შენობა აღიჭურვება
საგანგებო ხმოვანი განგაშის

საკომუნიკაციო სისტემით, რომელიც დაგეგმარდება და
დამონტაჟდება NFPA 72- ის ან
საქართველოში აღიარებული
სხვა სტანდარტის შესაბამისად
7. eleqtroenergia da
განათება ხანძრის საკონტროლო
ცენტრისთვის, განიავებისა და
ცეცხლის ავტომატური აღმომჩენი
მოწყობილობები, ლიფტები და
სახანძრო - სამაშველო

დანაყოფისათვის მისადგომი ლიფტები, გასასვლელი ნიშნები

და გასასვლელი საშუალებების
განათება, ლიფტის კაბინის
განათება, საგანგებო ხმოვანი
განგაშის საკომუნიკაციო
სისტემები, ცეცხლის
ავტომატურად აღმომჩენი
სისტემები, სახანძრო განგაშის
სისტემები, ელექტროენერგიაზე
მომუშავე სახანძრო ტუმბოები
(საქაჩები), უზრუნველყოფილი
იქნება შესაბამისი სათადარიგო
ენერგომომარაგების სისტემით.
8. დერეფნები, კიბეები,
კიბეების და ლიფტების ფოიე
განიავდება მექანიკური განიავების
სისტემებით. აღნიშნული
სისტემები იქნება ურთიერთ და

სხვა სისტემებისაგან დამოუკიდებელი.

Type A

სახანძრო მილდგარი

სახანძრო განყოფილებასთან კავშირის სისტემა

საგანგებო ხმოვანი განგაშის საკომუნიკაციო სისტემა

ხელის ცეცხლმაქრი

სახანძრო-სამაშველო სამსახურის მიერ
გამოსაყენებელი მისაერთებელი - ჰიდრანტი

კვამლის ავტომატური აღმომჩენი

კვამლზე მორეაგირე მაუწყებელი

ავტოსაშხეფი

სიმბოლოს სახელწოდება

სახანძრო განგაშის ხელით samaRTvai კოლოფი

გასასვლელი

/ 443.70 / 443.70

გათბობა / კონდიცირების
განთავსების ადგილი

a

sc-2

b. #6 42.2

d.d. 2

38.2 4.0

1:150

28/05/2018 A3

ID