განმარტებითი ბარათი


ქალაქ თბილისში , 3.ავაშიძის ქ. 4, (ოთარ შავლაშვილის საკუთრებაში არსებული ფართების ფასადებზე, საკ.კოდი 01.15.04.016.003.02.008 და 01.15.04.016.003.02.003) არსებული შენიბის სარდაფის და პირველ სართულებზე ფასადზე უნდა ჩატარდეს მცირე სამუშაოები რომელიც საჭიროებს ნებართვას.

ფასადზე +4.47 ნიშნულზე უნდა განთავსდეს 8 კონდენციონერის გარე აგრეგატი და მისი დამცავი გისოსები.


უნდა მოეწყოს საჩრდილობელი +2.33 და +3.24 მიშნულებს შორის,

ასევე უნდა დამონტაჟდეს 2 ვიდეო კამერა 1 +2.58 ნიშნულზე საჩრდილობელის ქვეშ, მეორე კი +7.95 ნიშნულზე ფასადის მარცხენა კიდეზე.


არსებული გეგმა
სარდაფის სართული
0.00 ნიშნულიდან
+4.00 ნიშნულამდე

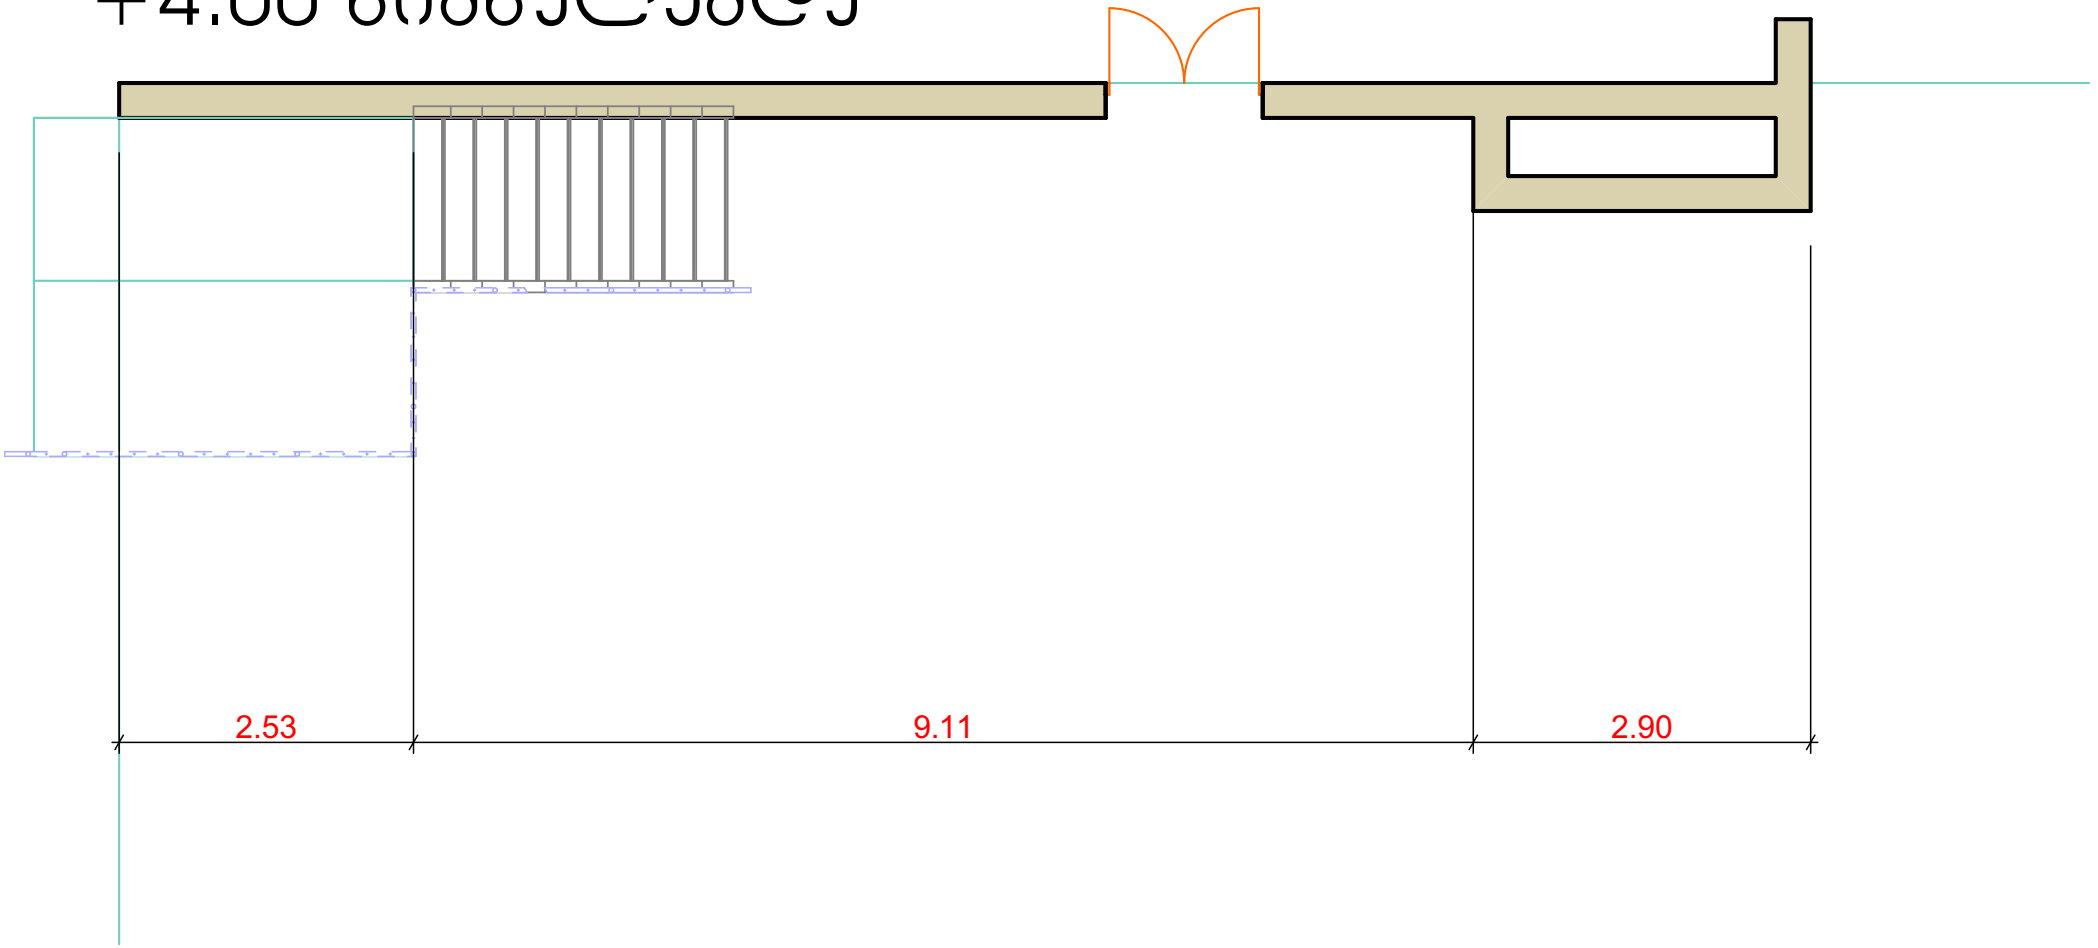


საპროექტო გეგმა
სარდაფის სართული
0.00 ნიშნულიდან
+4.00 ნიშნულამდე

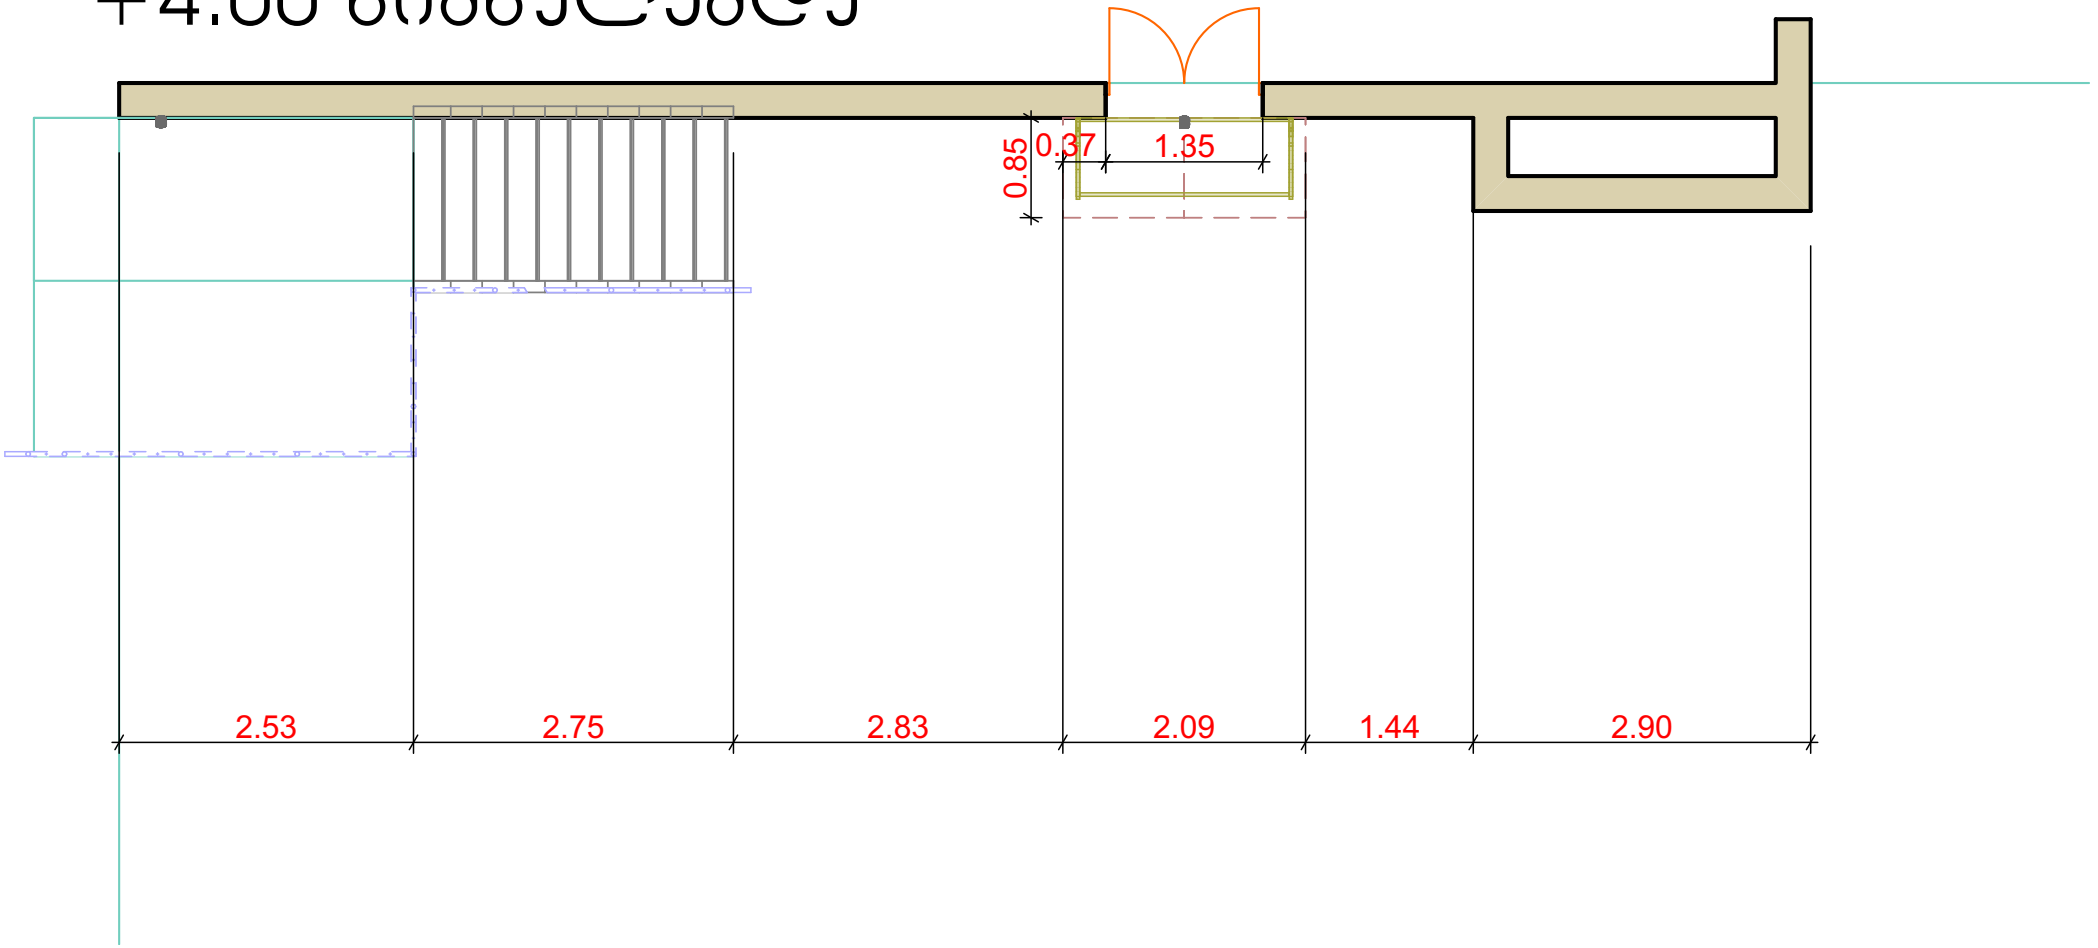


არსებული გეგმა
სართული 1
+4.00 ნიშნულიდან

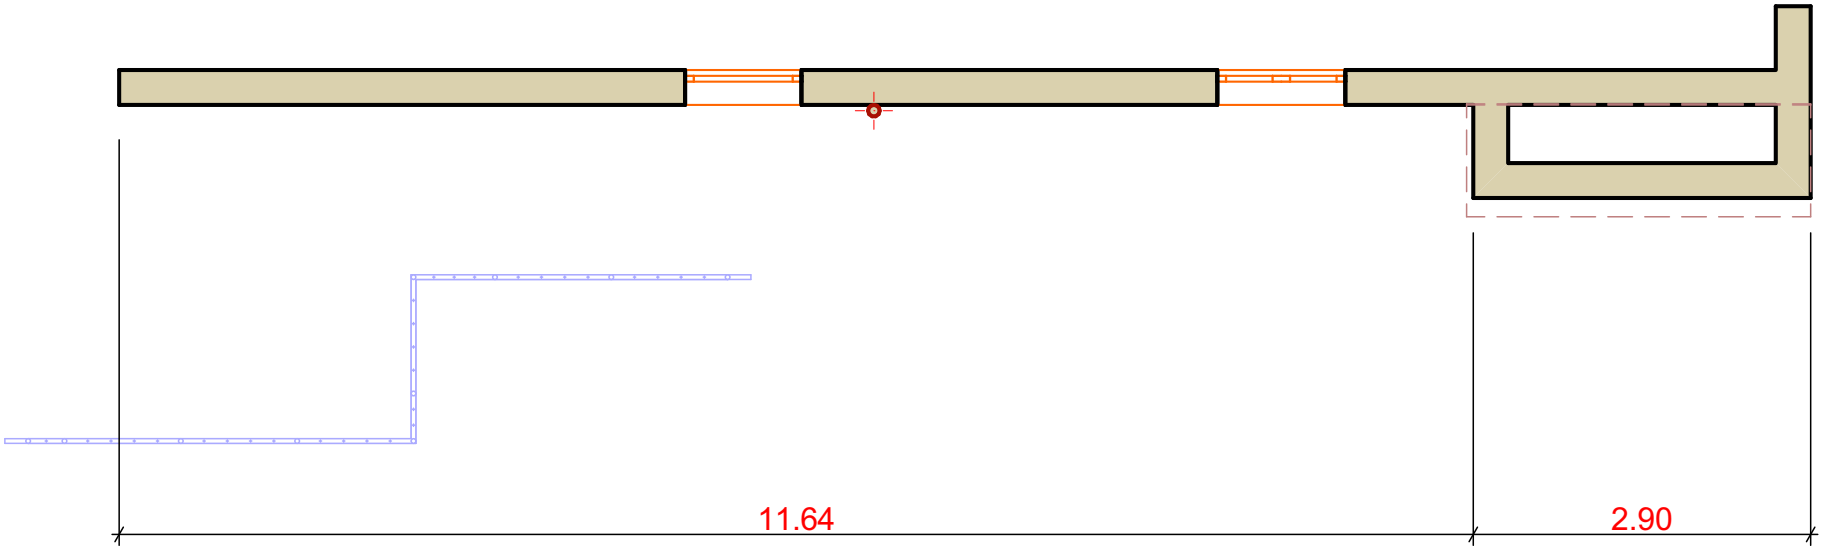


საპროექტო გეგმა
სართული 1
+4.00 ნიშნულიდან

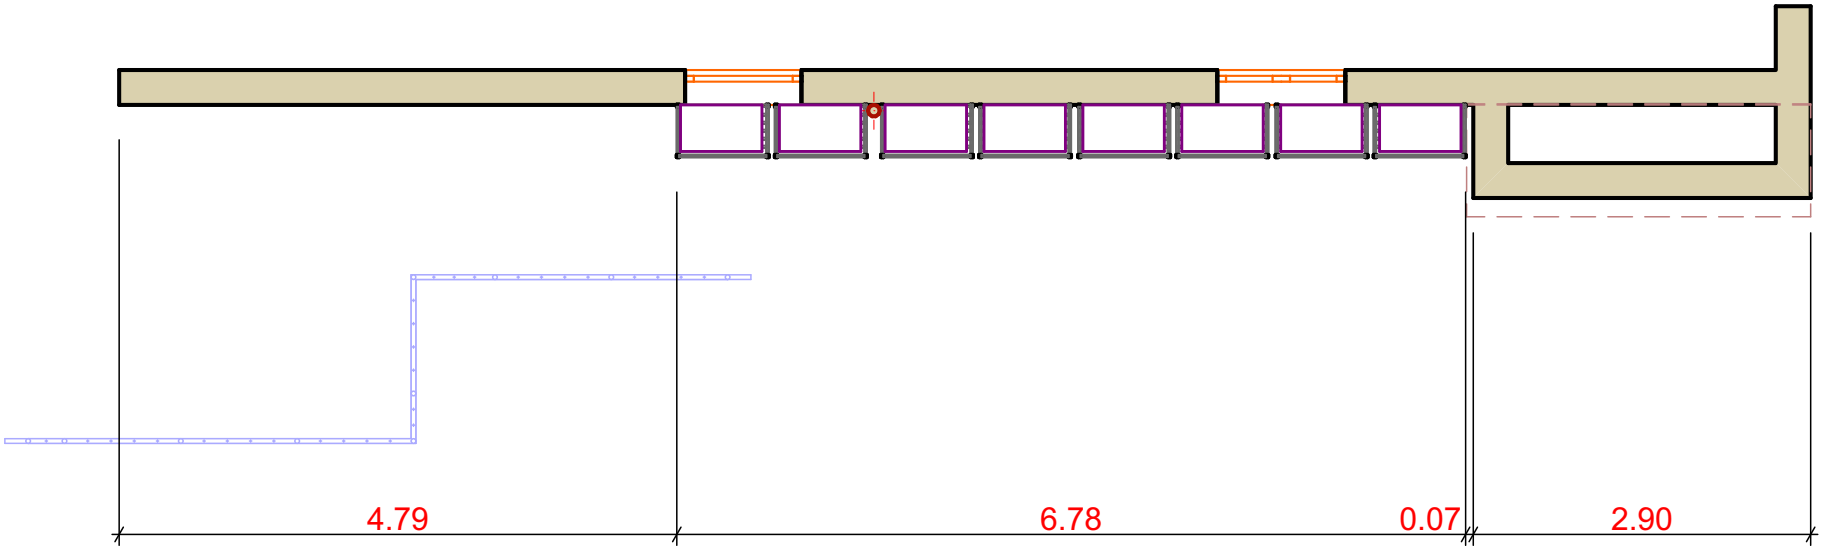


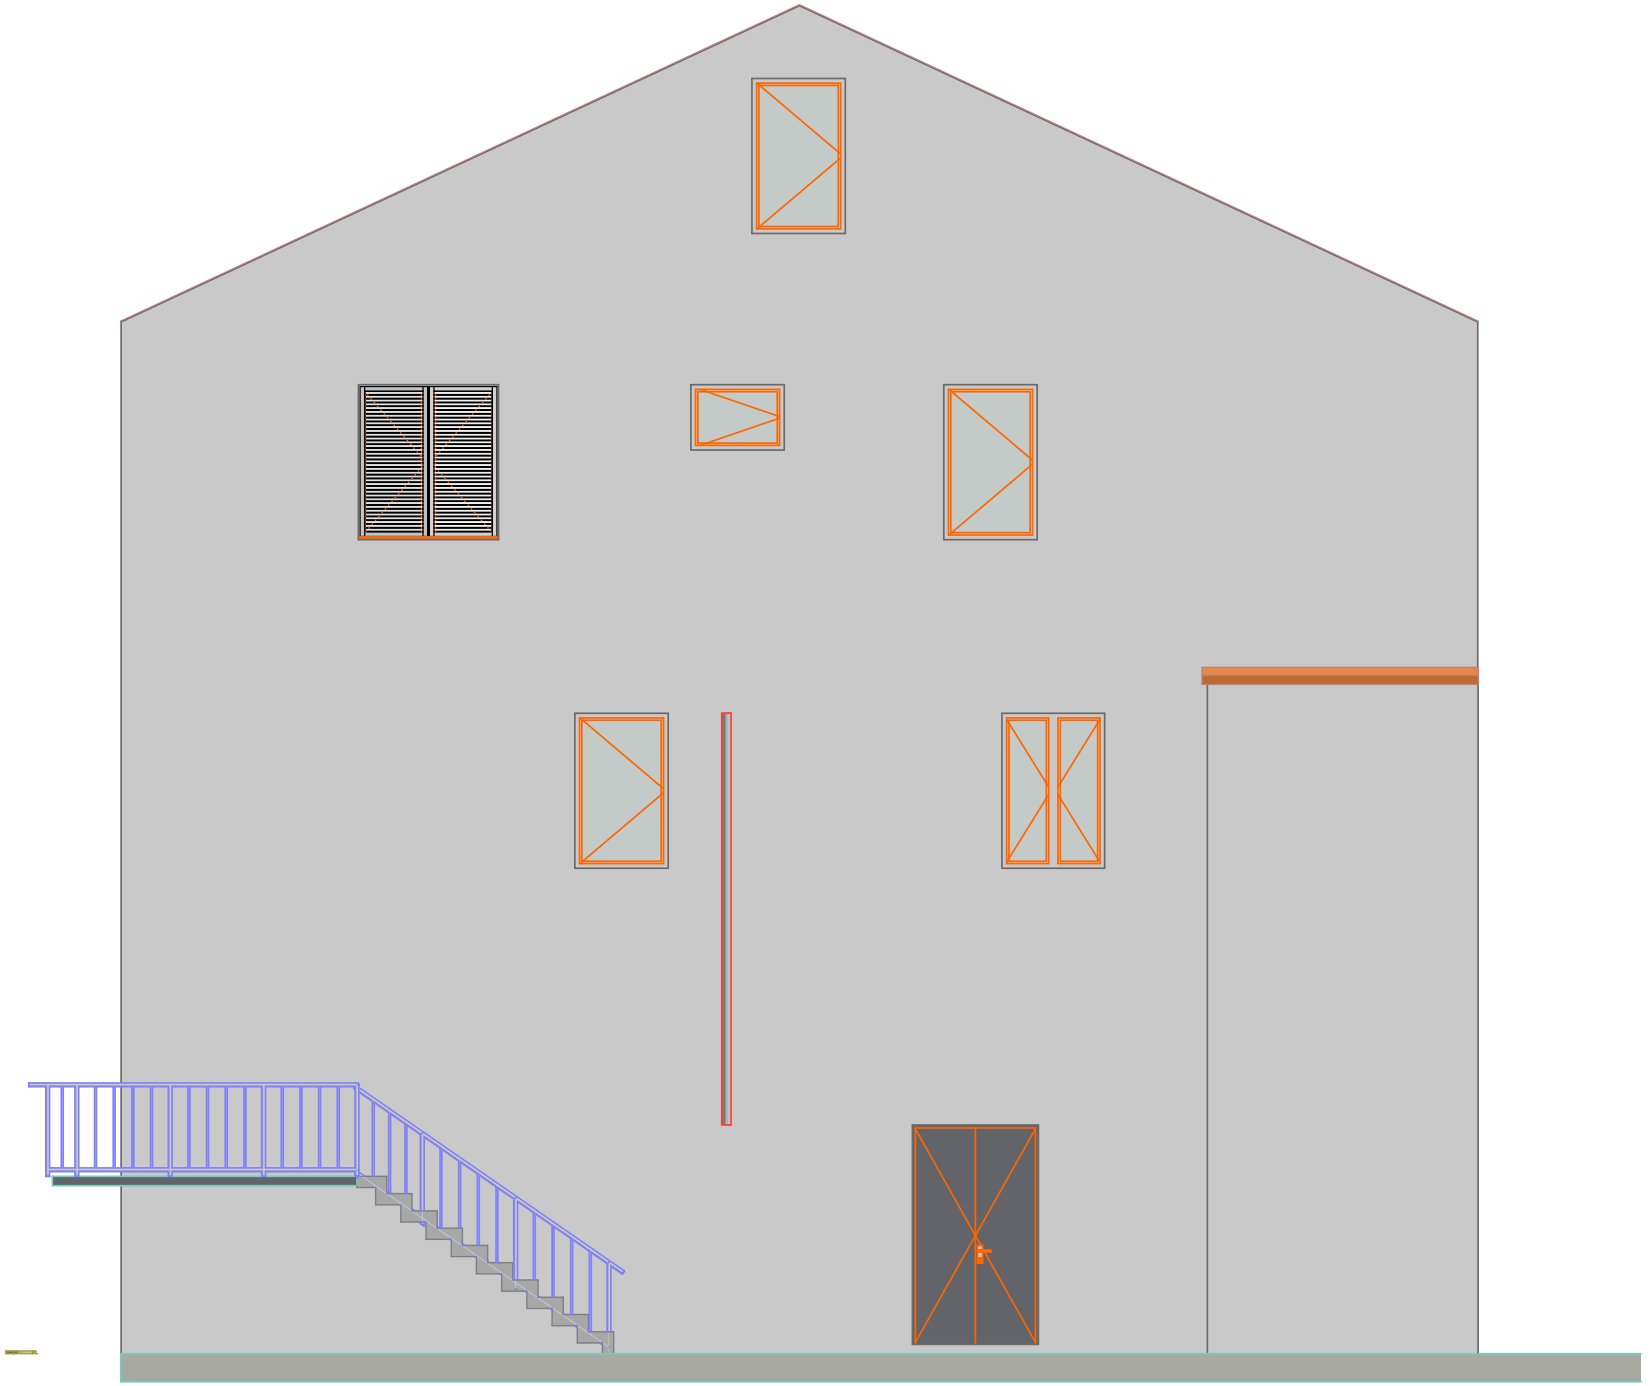


არსებული ფასადი


არსებული

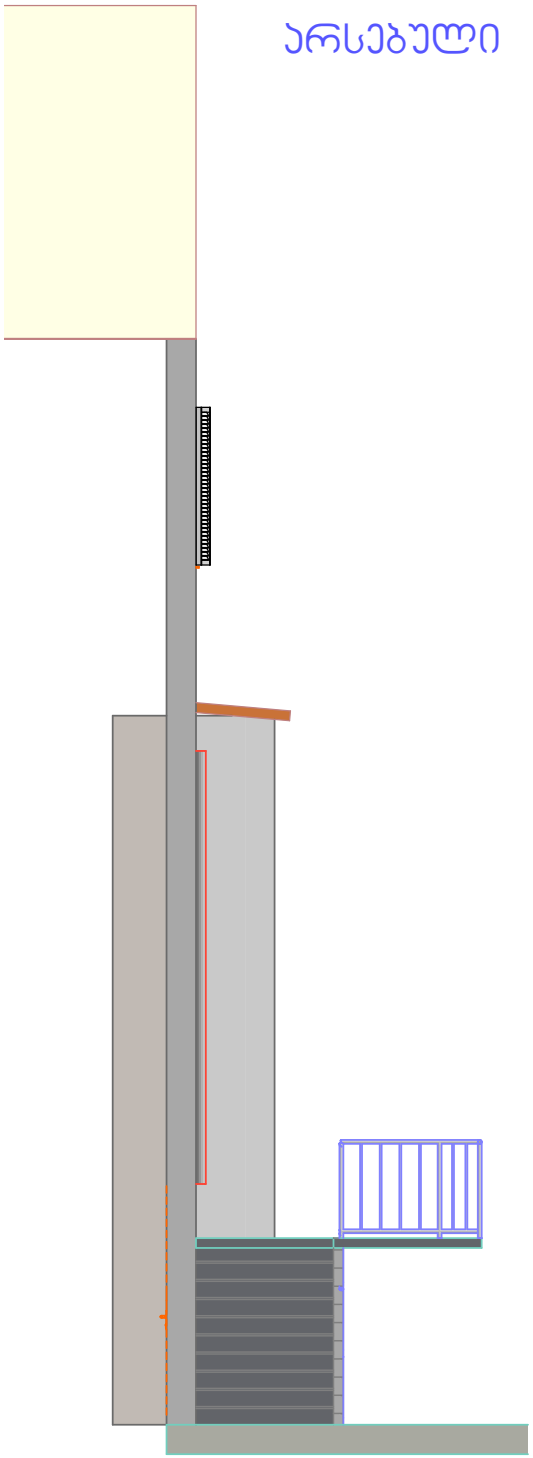

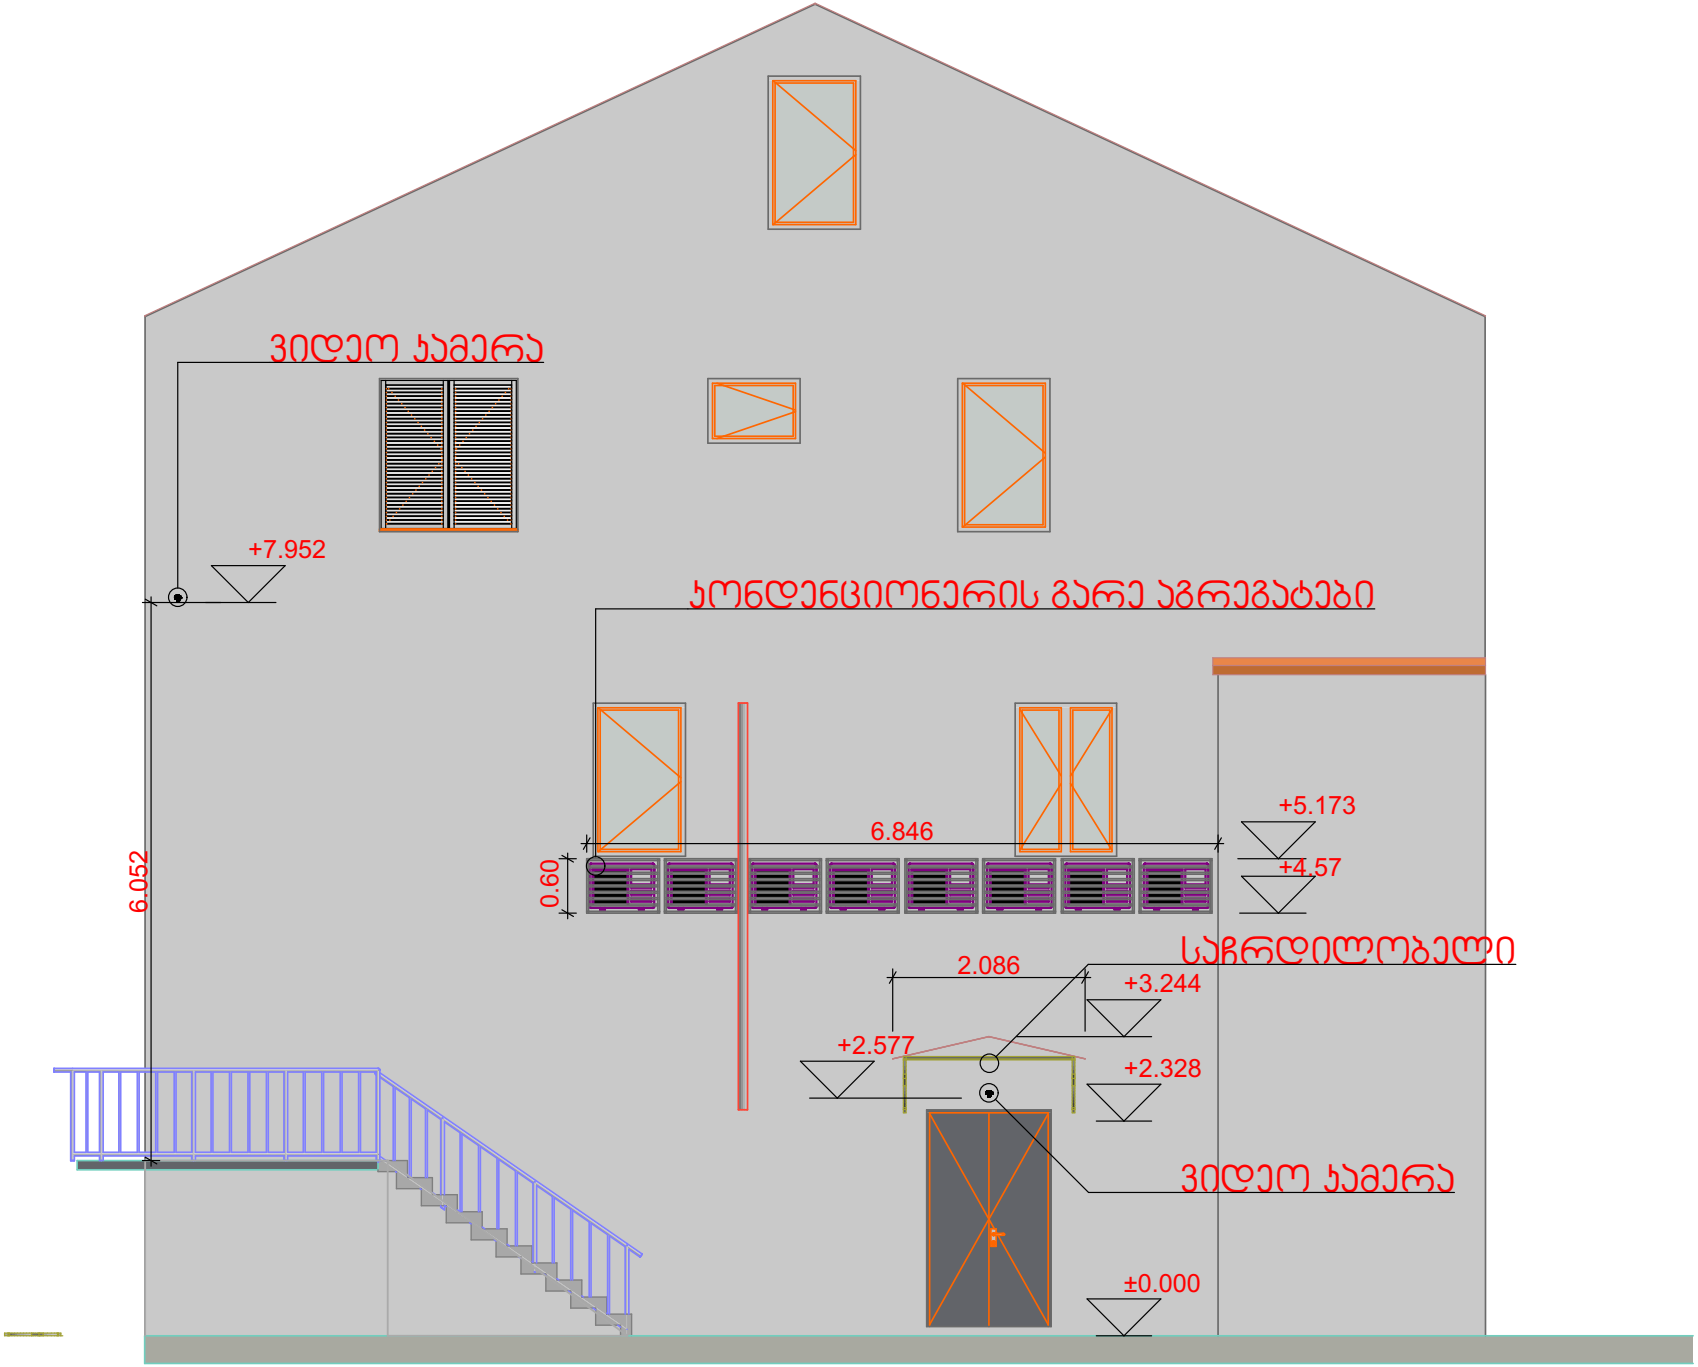
ვიდეო კამერა
+7.952
კონდენციონერის გარე აგრეგატები
6.846
+5.173
+4.57
0.60
6.052
საჩრდილობელი
2.086
+3.244
+2.577
+2.328
ვიდეო კამერა
±0.000

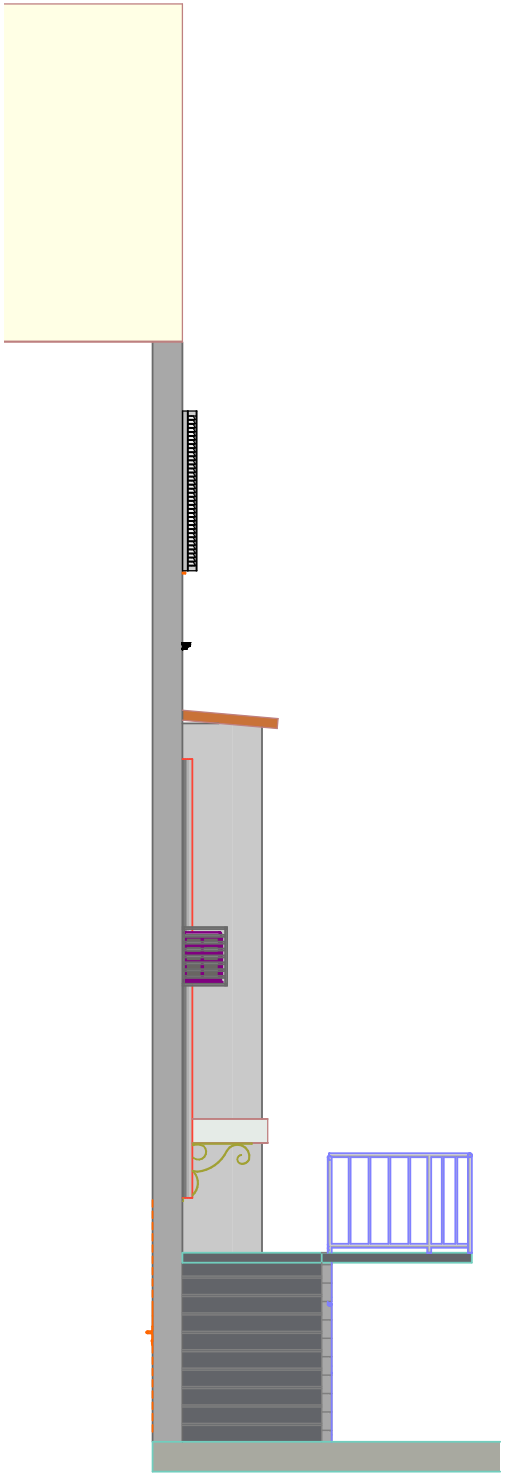


ვიდეო კამერა
კონდიციონერები
ვიდეო კამერა
საჩრდილობელი

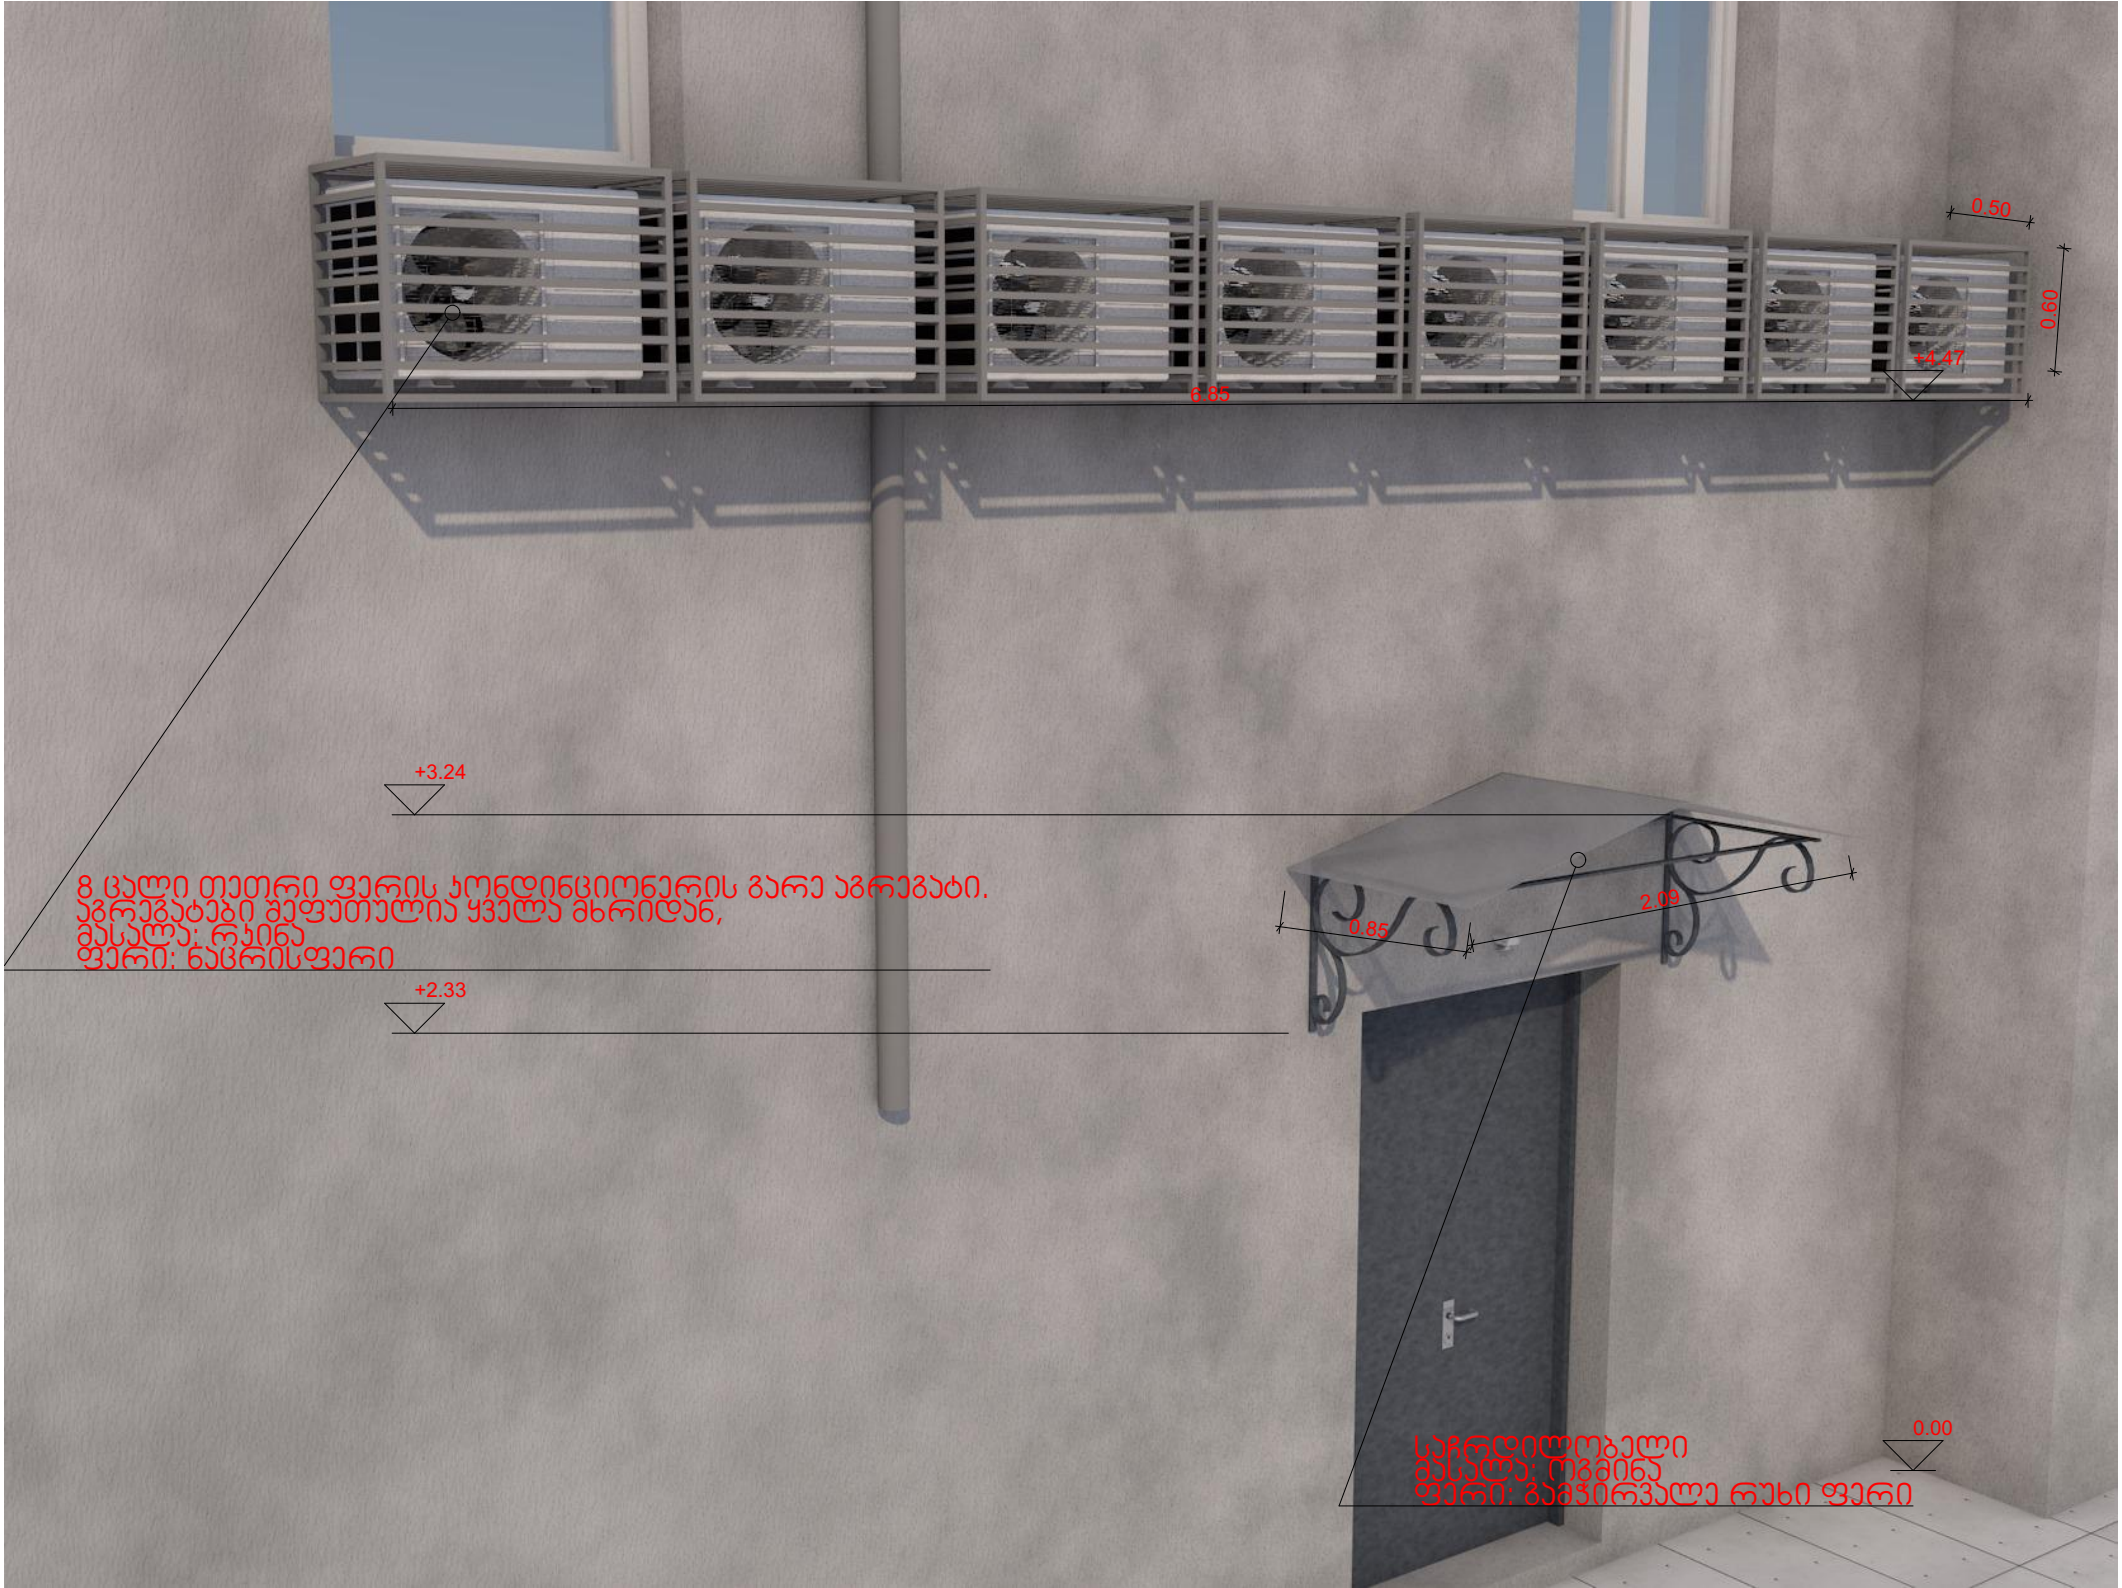

0.50
0.60
+4.47
6.85
+3.24
8 ცალი თეთრი ფერის პოლიკარბონატის გარე აგრეგატი.
აგრეგატები მეფუთულია ყველა მხრიდან,
მასალა: რკინა
ფერი: ნაცრისფერი
+2.33
0.85
2.09
0.00
საჭიდლობელი
მასალა: ოქმინა
ფერი: გამჭირვალე რუხი ფერი

საკადასტრო გეგმა

საჯარო რეესტრის ეროვნული სააგენტო

საკადასტრო კოდი: **01.15.04.016.003**
განცხადების ნომერი: **882017824937**
მომზადების თარიღი: **05/10/2017**

ნაკვეთის დანიშნულება: **არასასოფლო სამეურნეო**
ფართობი: **1448 კვ.მ (WGS 84 / UTM zone 38N)**

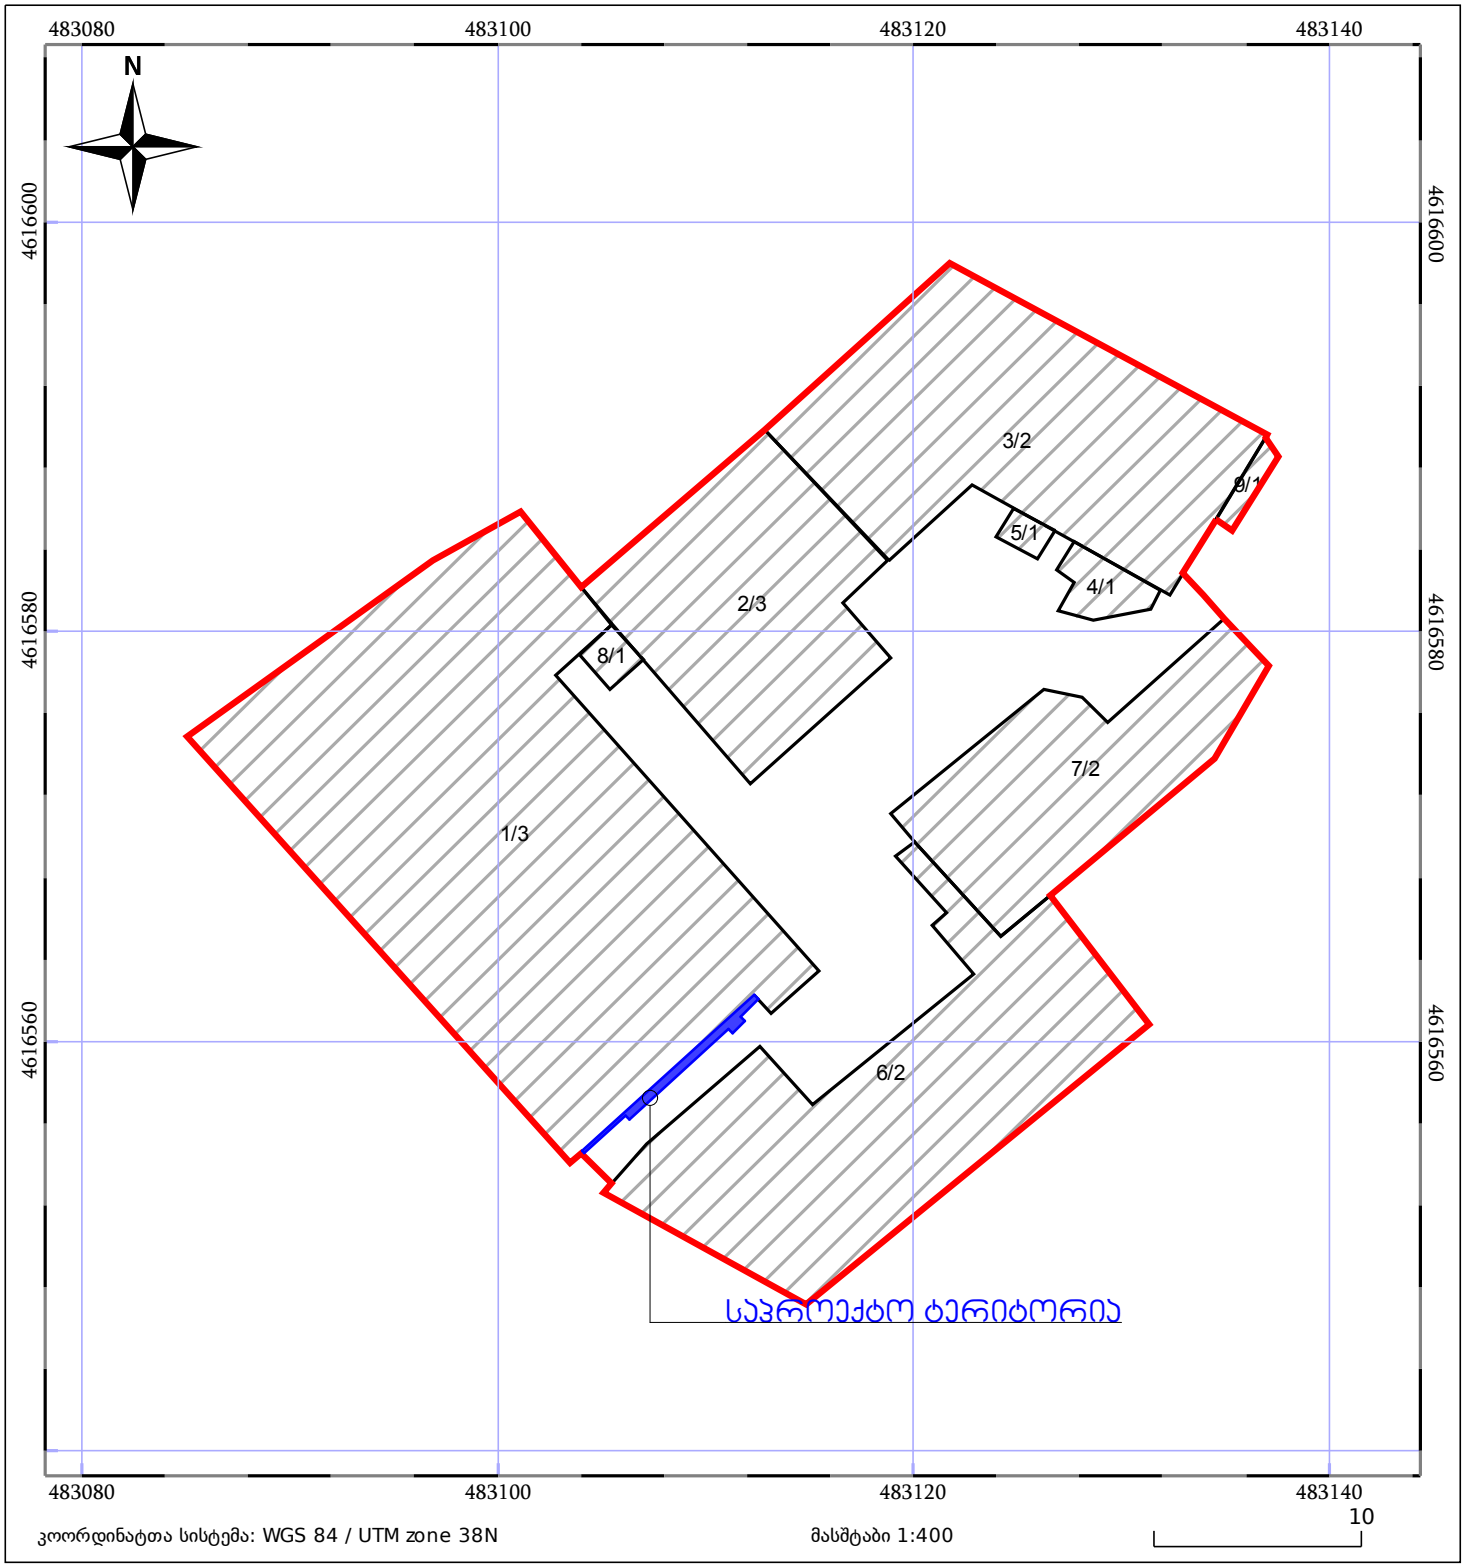

05/25 მშენებარე ნაგებობა
05/25 შენობა/ნაგებობა
ტყის ფონდი
ნაკვეთის საკადასტრო საზღვარი
ხაზობრივი ნაგებობა
ვალდებულება