
გეგმა 0,000 ნიშ-ზე
(კორექტირებული)
მ. 1: 100

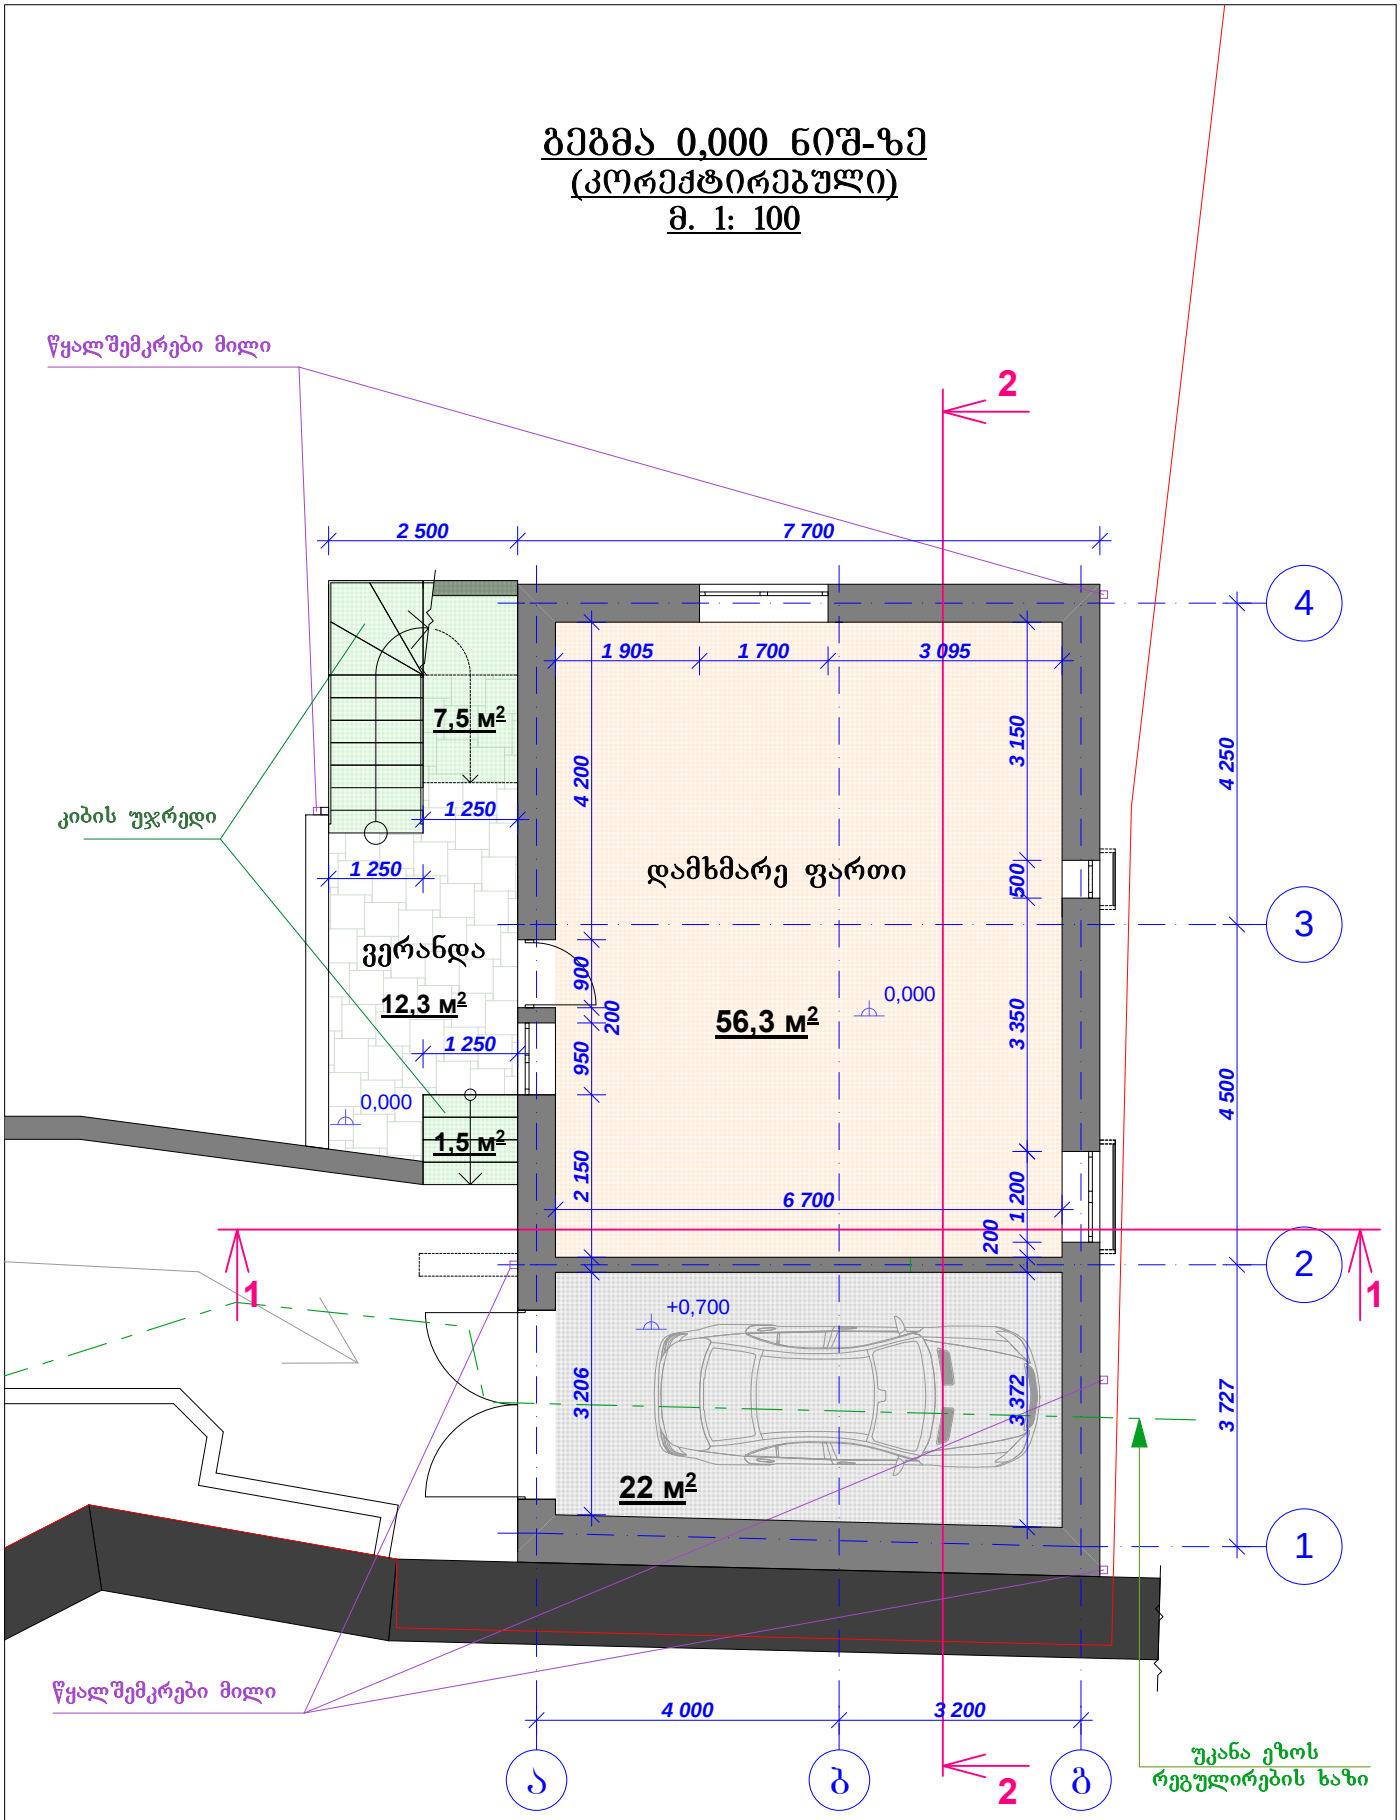


დამხმარე ფართი - 56,3 მ²; ავტოფარეხი - 22,0 მ²; ვერანდა - 12,3 მ²; კიბე - 9,0 მ²

56,3 + 22 + 12,3 + 9 = 99,6 მ²

შენიშვნა: ფართები მოცემულია შემომსაზღვრელ კედლებს შორის

დირექტორი	კ.კილასონია		ინდივიდუალური ორბინიანი საცხოვრებელი სახლი	მის: ქ.თბილისი, ჩუღურეთის რ-ნი, ბროზნოს ქ. № 13, შენობა №2 (ნაკვ. კოდი: 01.16.03.051.021)		
დამკვეთი	ლ.კარტოზია					
არქიტექტორი	დ.გელაძე		გეგმა 0,000-ზე (კორექტირებული) მ. 1: 100	სტადია	შურც.	შურც.რ.
შეასრულა	დ.გელაძე					

გეგმა +3,300 ნიშ-ზე
(კორექტირებული)
მ. 1: 100

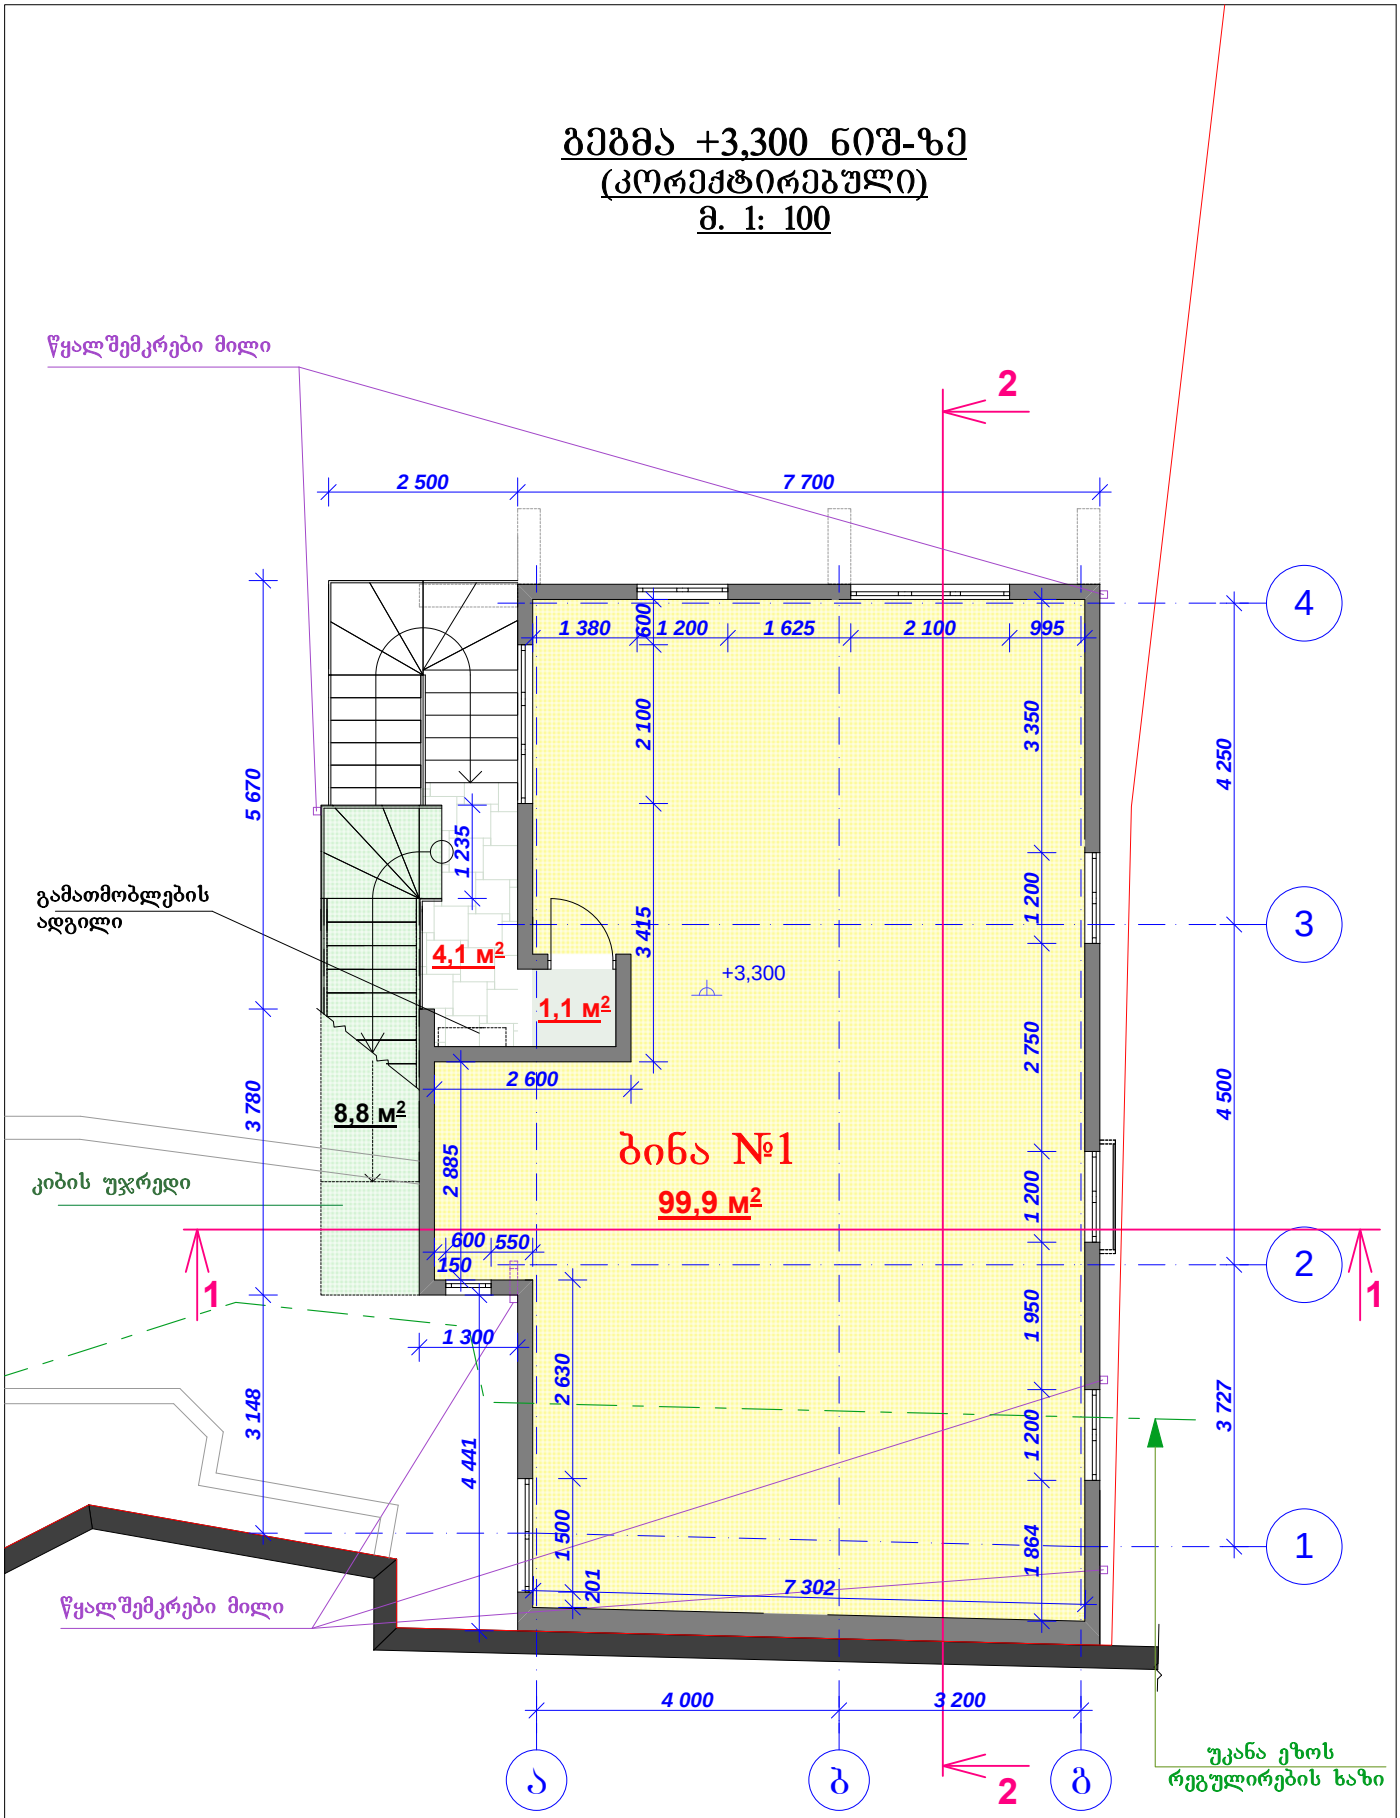


ბინა №1 - 99,9+5,2=105,1 მ² ; კიბე - 8,8 მ²

105,1 + 8,8 = 113,9 მ²

შენიშვნა: ბინის ფართი მოცემულია შემომსაზღვრელ კედლებს შორის

დირექტორი	კ.კილასონია		ინდივიდუალური ორბინიანი საცხოვრებელი სახლი	მის: ქ.თბილისი, ჩუღურეთის რ-ნი, ბროზნოს ქ. № 13, შენობა №2 (ნაკვ. კოდი: 01.16.03.051.021)		
დამკვეთი	ლ.კარტოზია					
არქიტექტორი	დ.მელაძე		გეგმა +3,300-ზე (კორექტირებული) მ. 1: 100	სტადია	შურც.	შურც.რ.
შესრულა	დ.მელაძე					

ბეგმა +6,300 ნიშ-ზე
(კორექტირებული)
მ. 1: 100

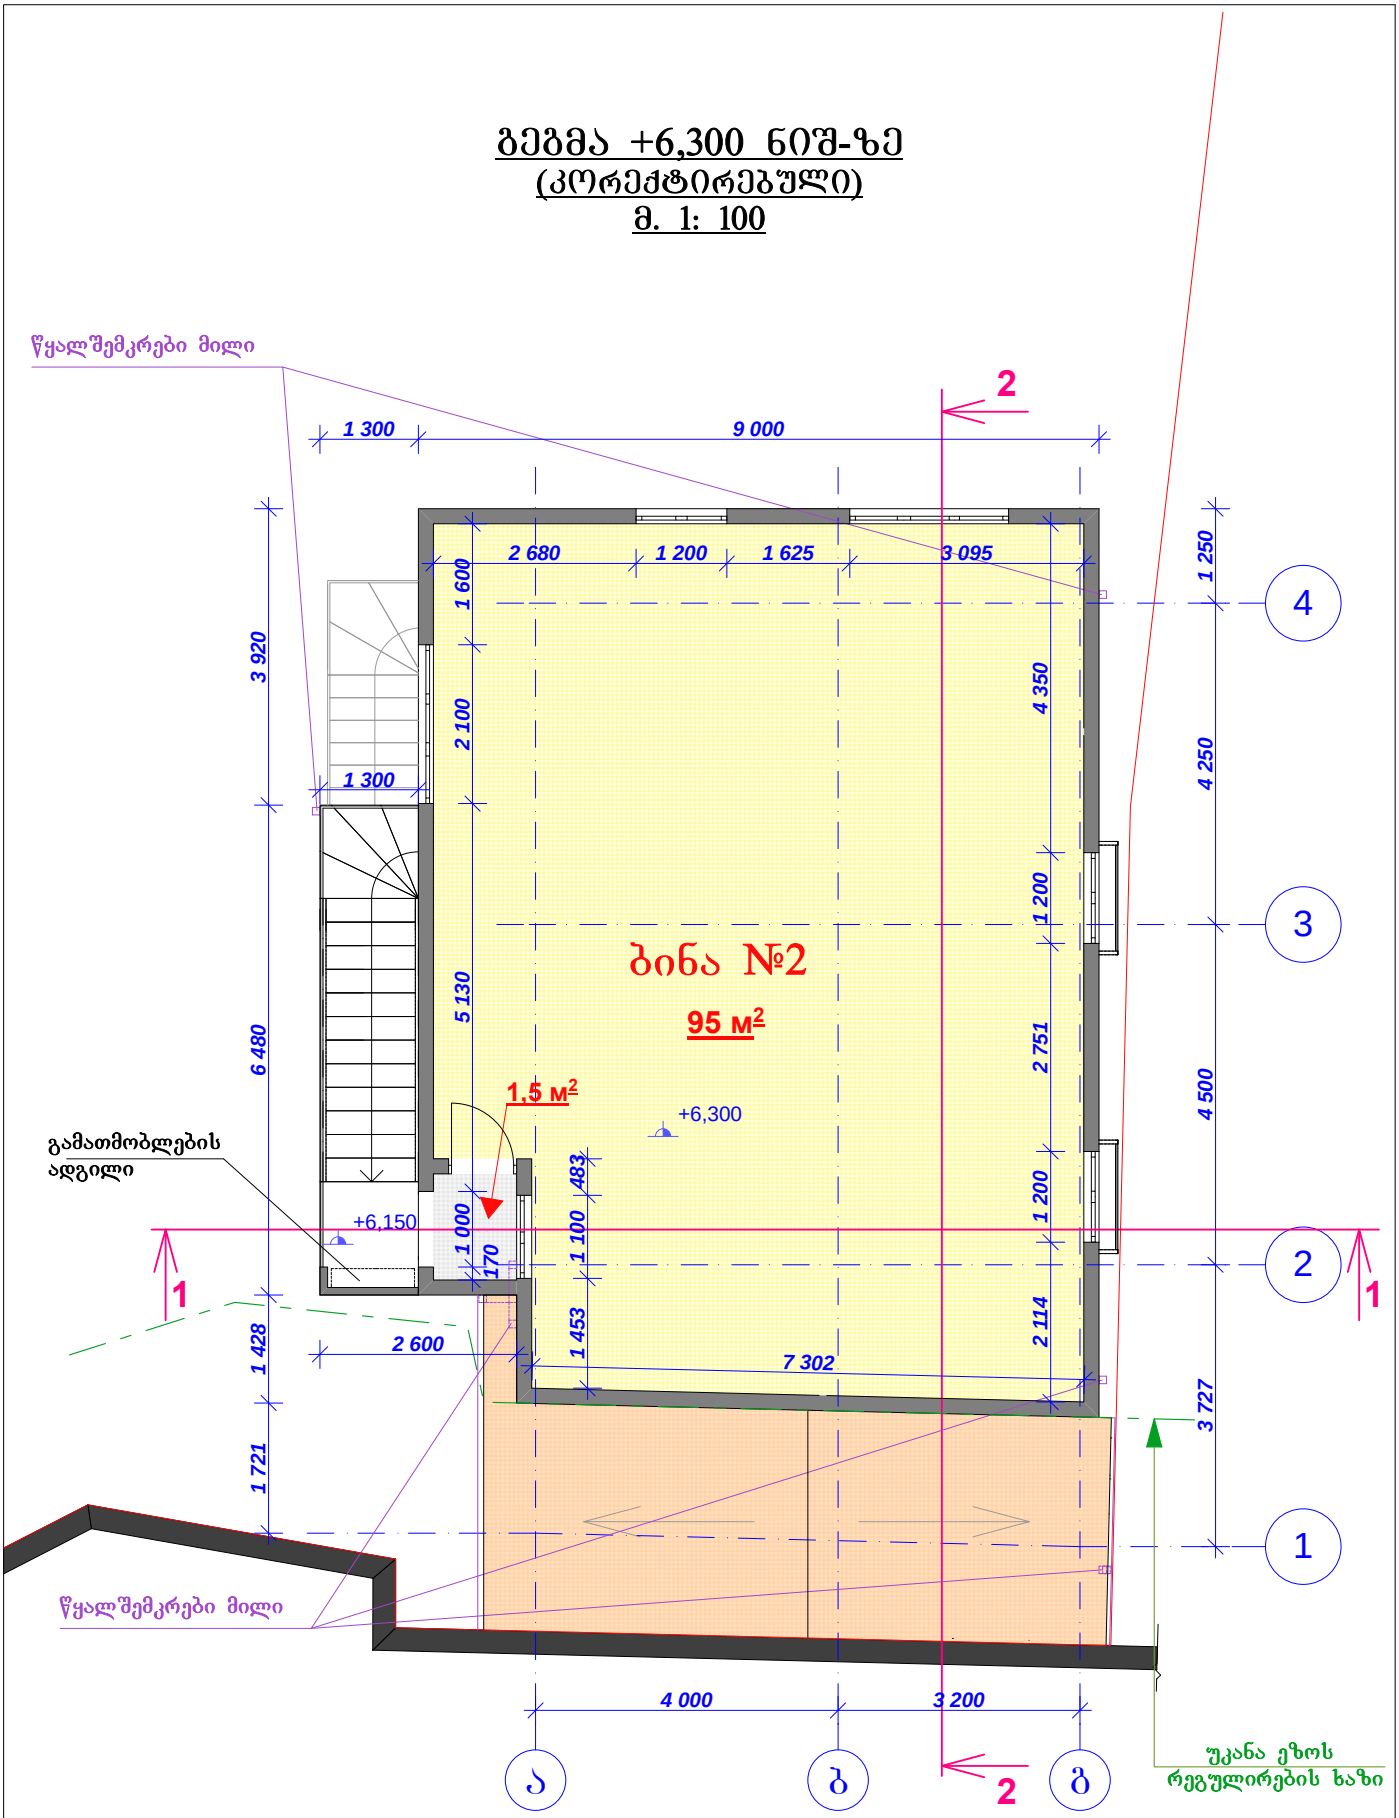


ბინა №2 - 95,0+1.5=96,5 მ²

შენიშვნა: ბინის ფართი მოცემულია შემომსაზღვრელ კედლებს შორის

დირექტორი	კ.კილასონია		ინდივიდუალური ორბინიანი საცხოვრებელი სახლი	მის: ქ.თბილისი, ჩუღურეთის რ-ნი, ბროზნოს ქ. № 13, შენობა №2 (ნაკვ. კოდი: 01.16.03.051.021)		
დამკვეთი	ლ.კარტოზია					
არქიტექტორი	დ.მელაძე		ბეგმა +6,300-ზე (კორექტირებული) მ. 1: 100	სტადია	შურც.	შურც.რ.
შესრულა	დ.მელაძე					

სახურავის გეგმა
(კორექტირებული)
მ. 1: 100

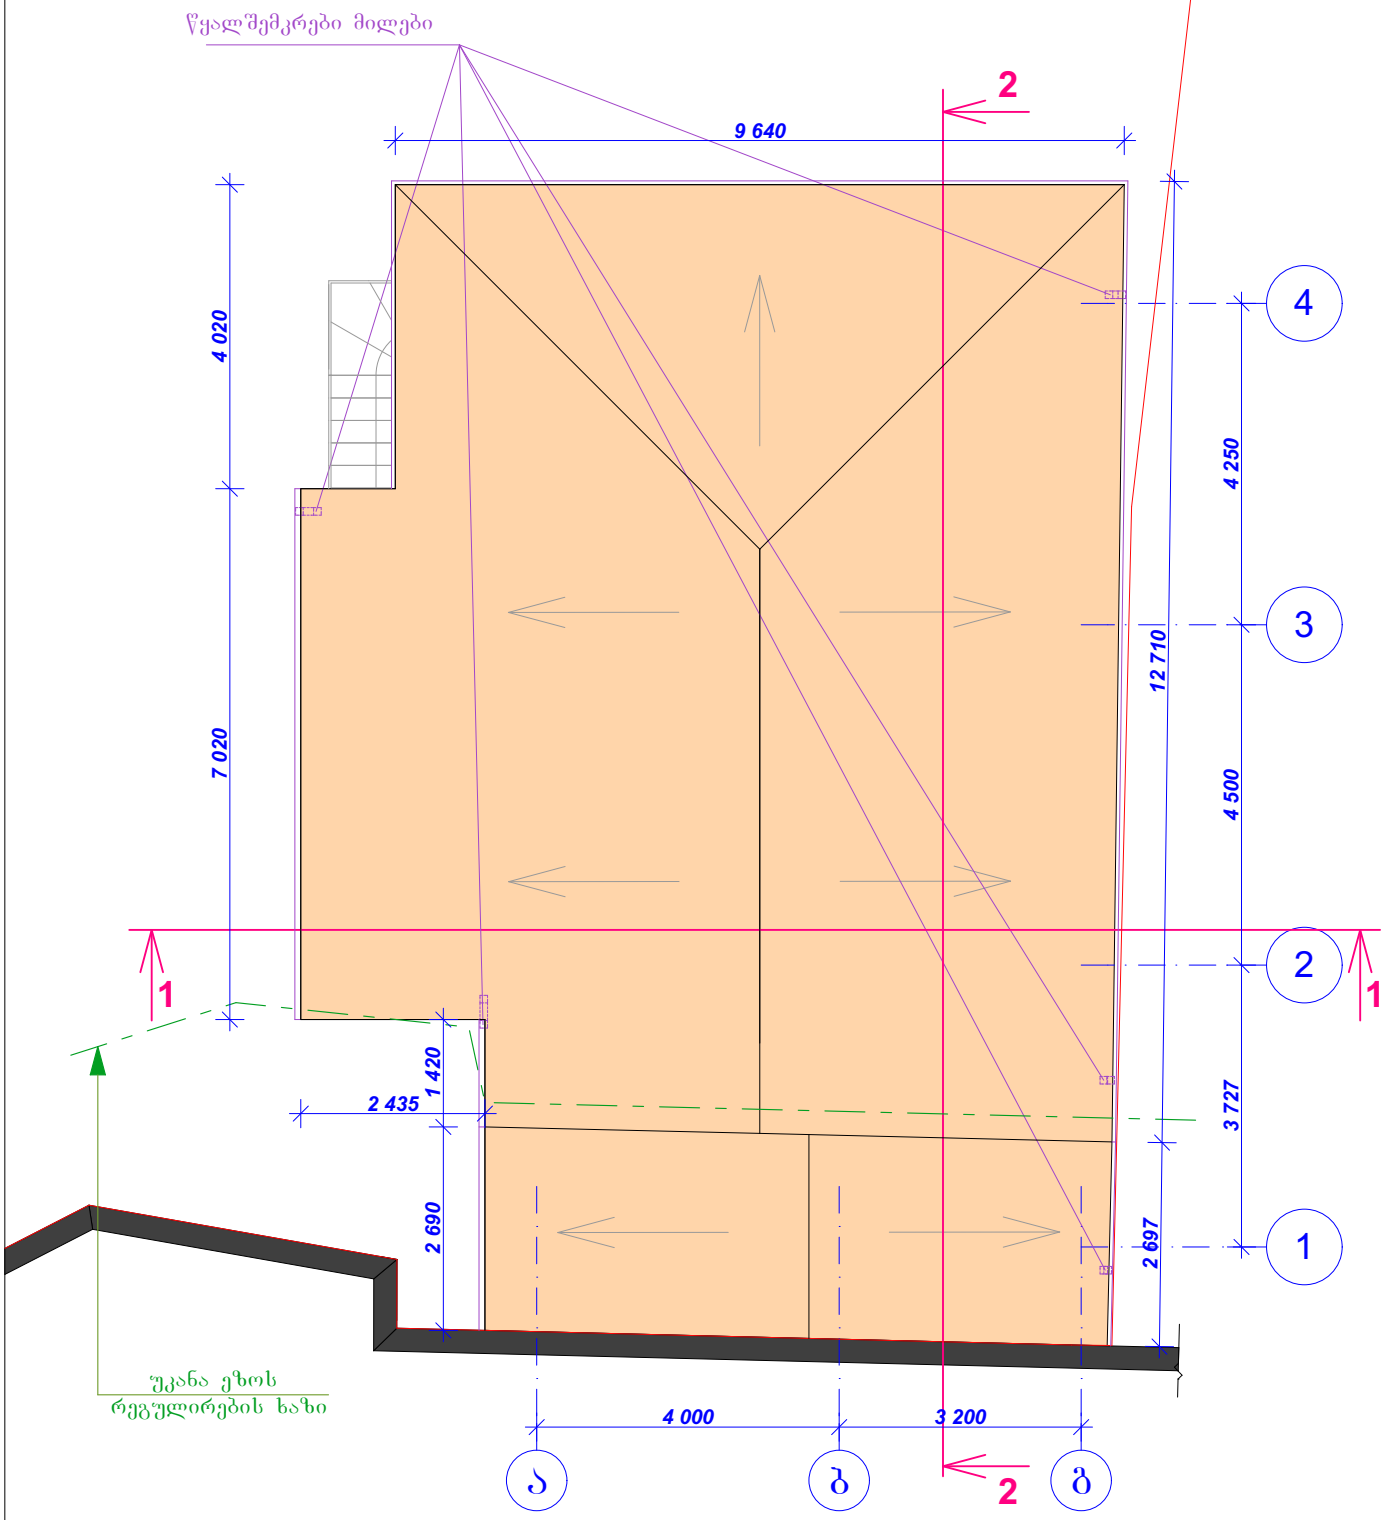

დირექტორი	კ.კილასონია		ინდივიდუალური ორბინიანი საცხოვრებელი სახლი	მის: ქ.თბილისი, ჩუღურეთის რ-ნი, გრიზნოს ქ. № 13, შენობა №2 (ნაკვ. კოდი: 01.16.03.051.021)		
დამკვეთი	ლ.კარტოზია					
არქიტექტორი	დ.გელაძე		სახურავის გეგმა (კორექტირებული) მ. 1: 100	სტადია	შრც.	შრც.რ.
შეასრულა	დ.გელაძე					