
საქართველოს რესპუბლიკა

ქ. თბილისის მერია

მისამართი: ქ. თბილისი დიღმის მასივი, ლუბლიანას ქუჩის მიმდებარედ

ფართობი : 604 კვმ

დამკვეთი: სს „თი ბი სი“ ბანკი

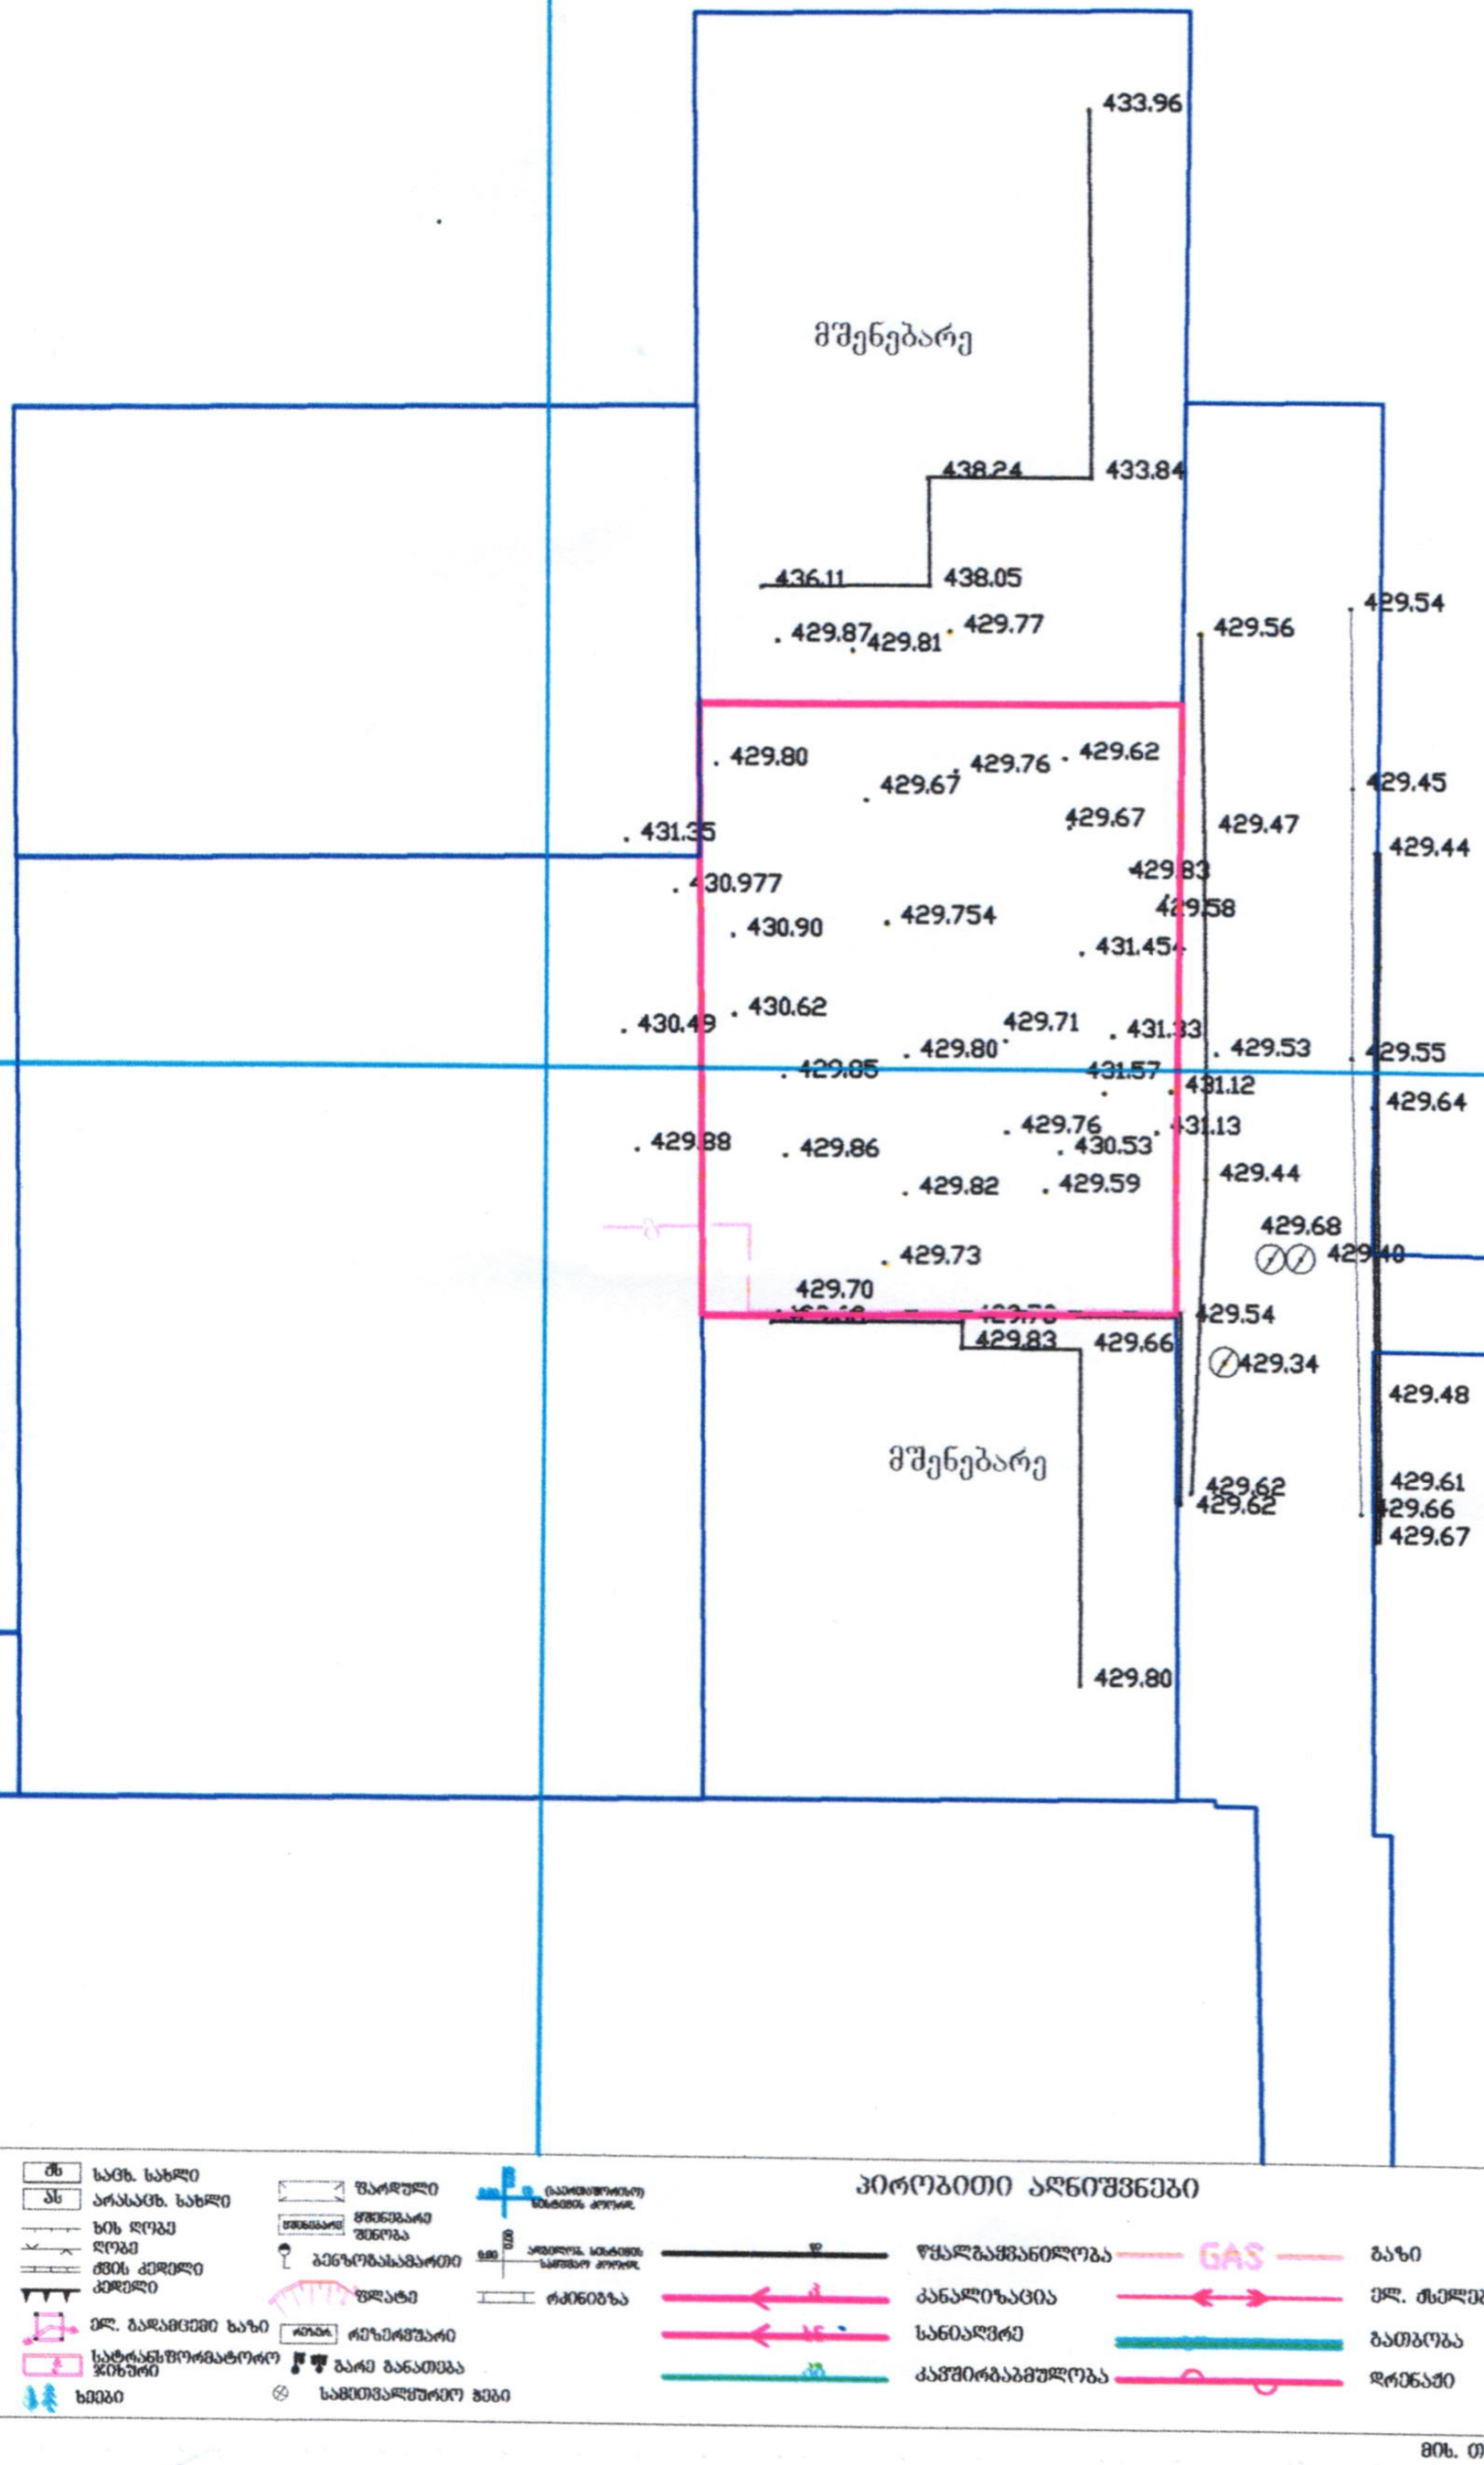

პირობითი აღნიშვნები

შ სახლ. სახლი
ას არასახლ. სახლი
ხის ღობე
ღობე
ქვის კედელი
კედელი
ელ. გადამცემი ბაზი
სატრანსფორმატორო ჯიხური
ხეები
შარდული
მშენებარე შენობა
ბენზოგასამართი
ფლატე
რეზერვუარი
გარე განათება
საგზაო ნიშნები
(საათობრივი) სიჩქარის კონტროლი
ასფალტის საფარის სისქე
რკინიგზა
წყალგაყვანილობა
კანალიზაცია
სანიაღვრე
კაბელირებაგამულობა
GAS გაზი
ელ. ბსელები
გათბობა
დრენაჟი

	შპს „სი თი ჯი“
დირექტორი	შ.პატარიძე
კომპიუტერული უზრუნველყოფა	შ.პატარიძე
შემსრულებელი	ვ.პატარიძე
მ. 1:500	26.07.2017 წ

მიწ. თბილისი, დედაენის პარკის ტერიტორია

საქართველო. შპს "სი თი ჯი" GEORGIA. C T G. LTD

±0,00 = 431,5

429.54 429.45 429.44 429.55 429.64 429.48 429.61 429.66 429.67

429.56 429.47 429.53 431.12 431.13 429.44 429.68 429.40 429.54 429.34 429.62 429.62

1 2 3 4 5

2,560.0

640.0 650.0 640.0 590.0

433.84

განაშენიანების რეგულირების ხაზი
(ლურჯი ხაზი)

573.2

21.3 m²

9 8 7 6 5

39.9 m² 28.7 m² 26.5 m²

537.9

429.66

429.80

მშენებარე

438.24 438.05 436.11

429.87

135.0 540.0 1,415.0 605.0 135.0

i=75% i=20%

60.4 m²

216.7

38.1

188.8

640.0 650.0 640.0 590.0

2,560.0

431.35 430.49

1 2 3 4 5

4-5 ღერძებს შორის მანძილი შემცირდა 50 სმ-ით

შეცვლილია შენობის ნაკვეთზე განთავსების ადგილი წითელ ხაზებთან მიმართებაში

გ-გ ღერძებს შორის მანძილი გაიზარდა 20 სმ-ით

ფორმატი: A 3 | ნაკვეთის: № | მაგლისი 2018 წელი

ექსპლიკაცია

1		
2		
3		
4		
5		
6		
7		
8		
9		

პირობითი ნიშნები

±0.00 არქიტექტურული ნიშნული

ნაკვეთის საკადასტრო საზღვარი

განაშენიანების რეგულირების ხაზი (ლურჯი ხაზი)

პროექტირებული კვანძები

წყალგამტარი საფარი

გამწვანება

შენიშვნები

ფორები მოცემულია სანტიმეტრებში
სიმაღლეები მოცემულია მეტრებში

პროექტის სახელწოდება

მრავალბინიანი საცხოვრებელი სახლი

დამკვეთი

ფიზიკური პირი
ეკატერინე ნაღირაძე

პირადი № 370011027777

შემსრულებელი

ი/მ მანანა შავლია

პირადი № 01026008117
მის. ქ. მაგლისი, ახალშენის №11

მანამლებობა	გვარი	ხელმოწერა	თარიღი
არქიტექტორი	მ. შავლია		
არქიტექტორი	გ.დიაკონიშვილი		
შეამოწმა			
მასშტაბი	1 : 200		
თარიღი			
სტადია			

გენგეგმა

სულ ფურცლები	ფურცელი

არქიტექტურული პროექტი