

ფორმატი: A 3 | ნაკვეთის: № | თბილისი 2018 წელი

ექსპლიკაცია

1		
2		
3		
4		
5		
6		
7		
8		
9		

პირობითი ნიშნები

±0,00 არქიტექტურული ნიშნული

1 ჭრილის ხაზი

ნაკვეთის საპასტრო საზღვარი

განაშენიანების რეგულირების ხაზი (ლურჯი ხაზი)

პროექტირებული კვანძები

შენიშვნები

ფოტოები მოცემულია სანტიმეტრებში
სიმაღლეები მოცემულია მეტრებში

პროექტის სახელწოდება

მრავალბინიანი საცხოვრებელი სახლი

დამკვეთი

ფიზიკური პირი
ეკატერინე ნადირაძე

პირადი № 370011027777

შემსრულებელი

ი/მ მანანა შავლია

პირადი № 01026008117
მის. ქ. თბილისი, ახალშენის №11

თანამდებობა	ფარი	ხელმოწერა	თარიღი
არქიტექტორი	მ. შავლია		
შეამოწმა			
მასშტაბი	1 : 100		
თარიღი			
სტადია			
არქიტექტურული პროექტი			

ფასადი 1-5 ღერძებში

სულ ფურცლები	ფურცელი

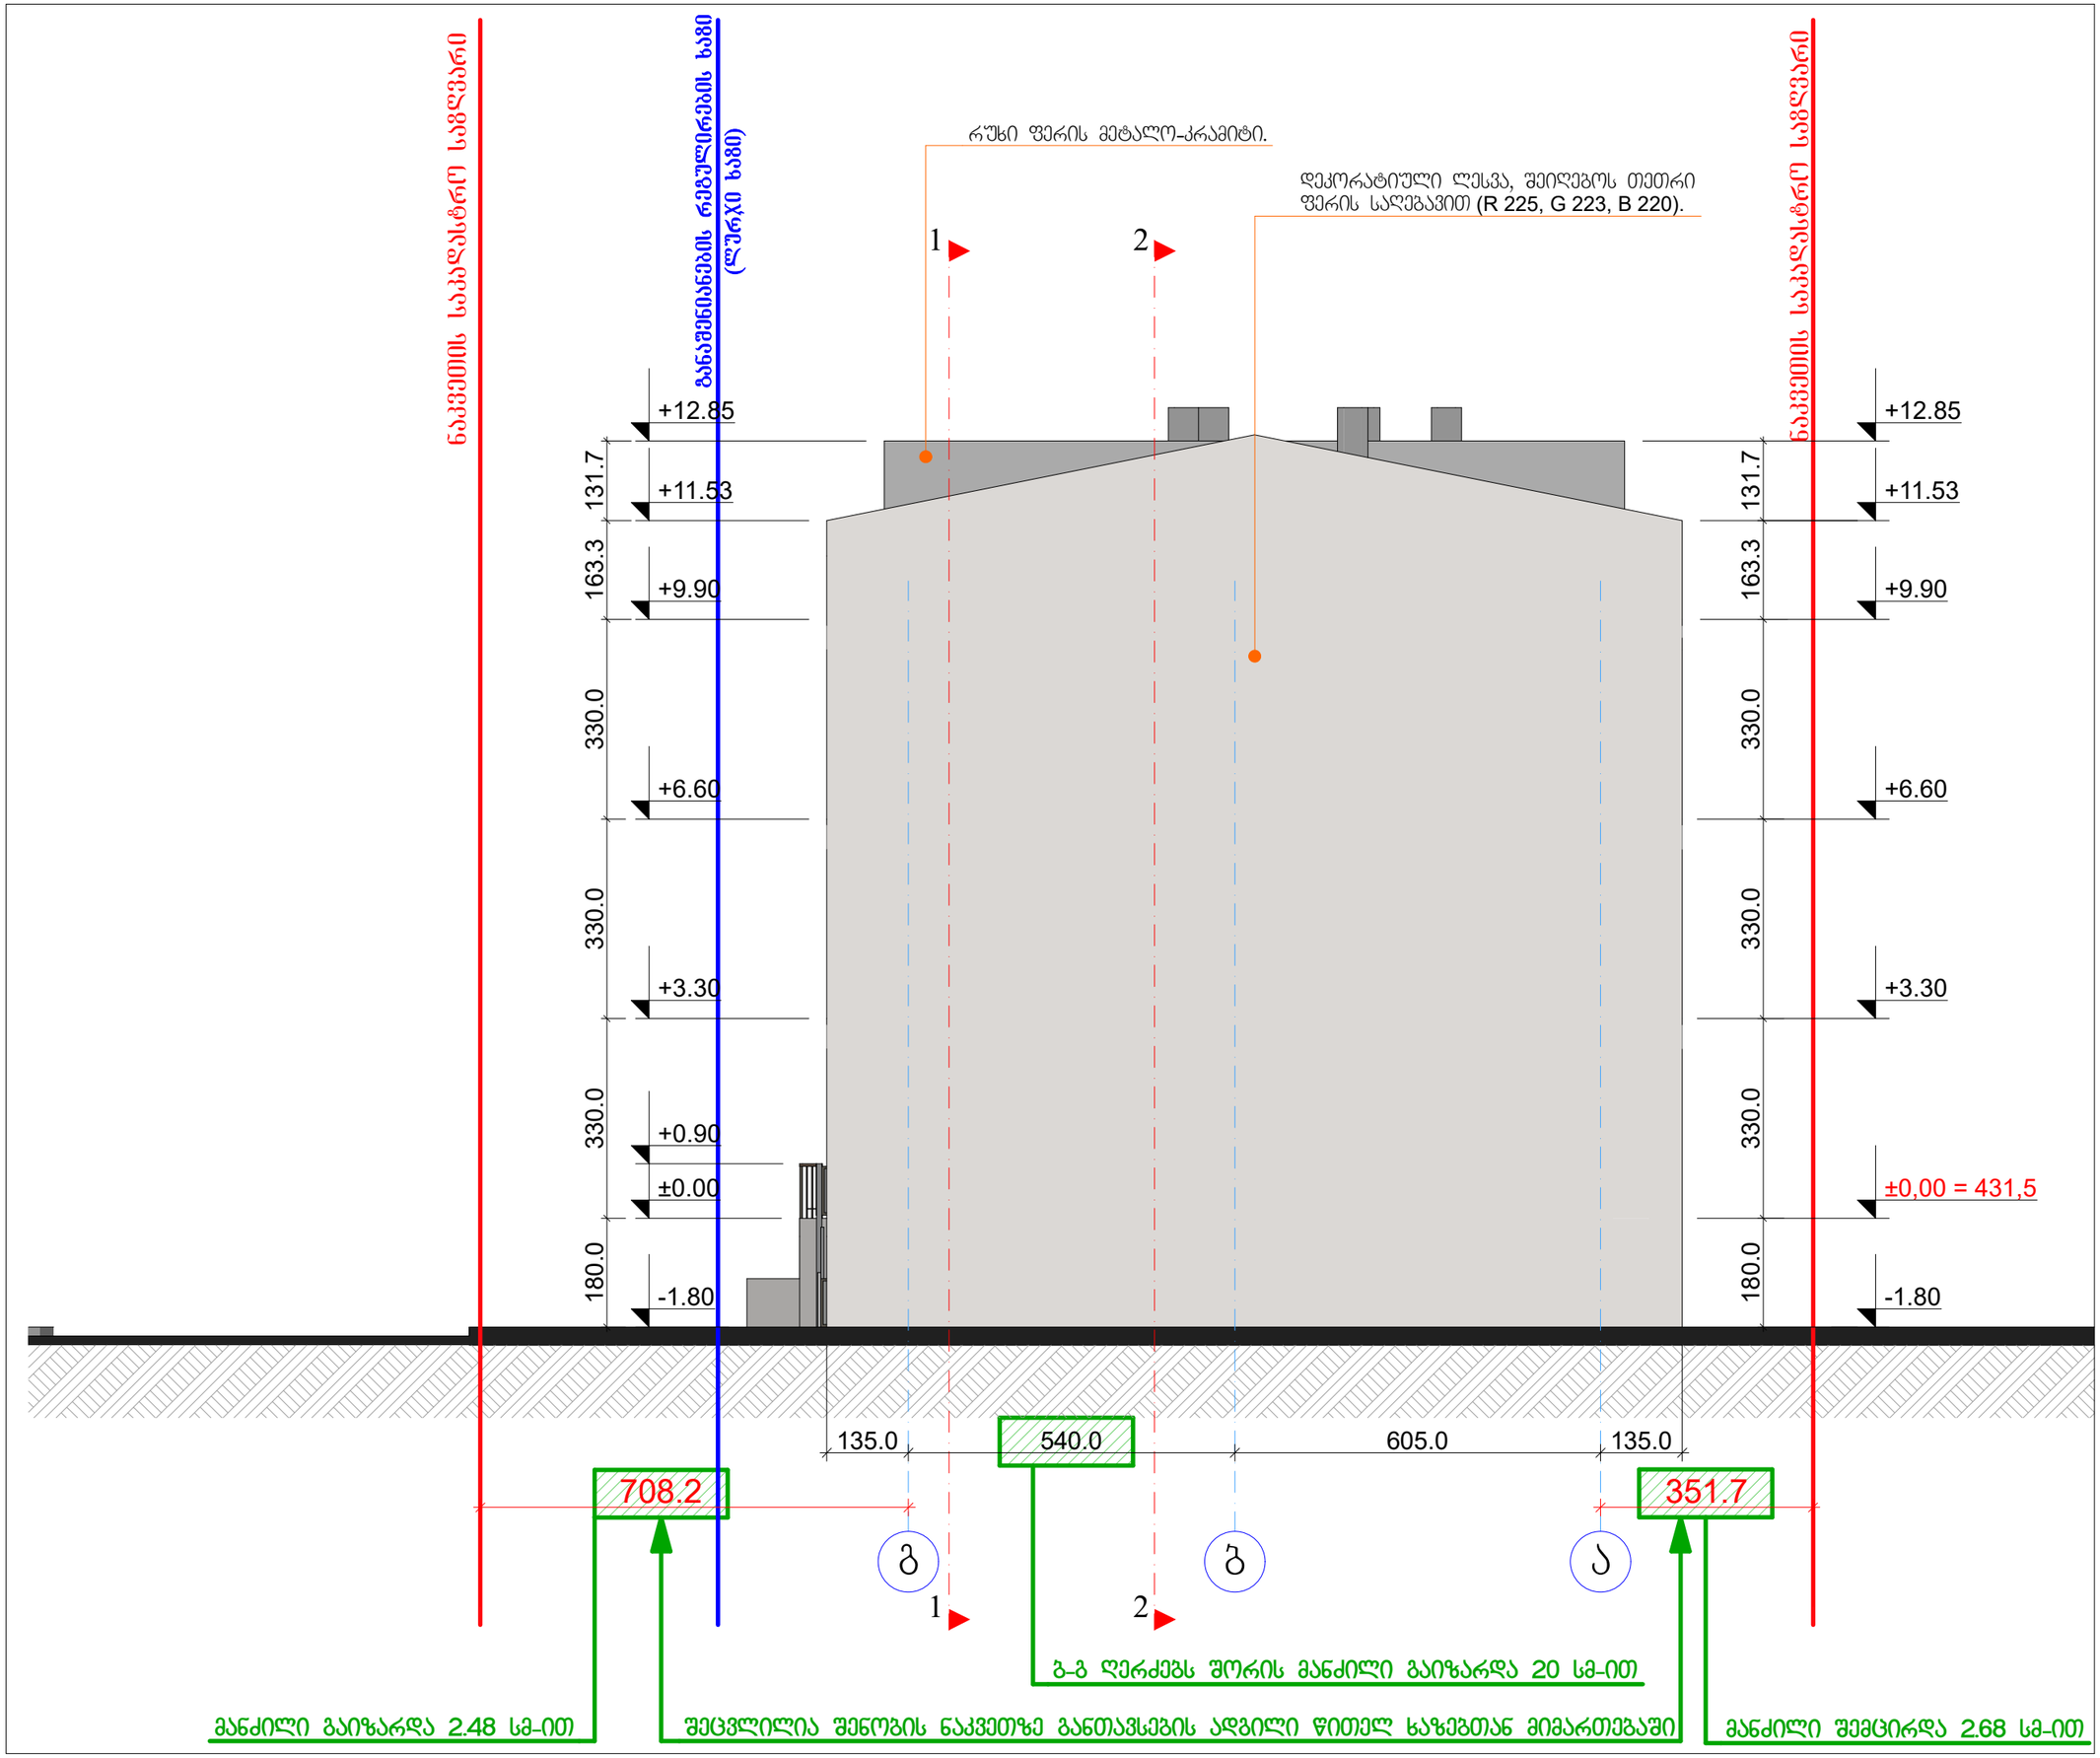

ფორმატი: A 3 | ნაკვეთის: № | თბილისი 2018 წელი

ექსპლიკაცია

1		
2		
3		
4		
5		
6		
7		
8		
9		

პირობითი ნიშნები

±0,00 არქიტექტურული ნიშნული

1 ჭრილის ხაზი

ნაკვეთის საკადასტრო საზღვარი

განაშენიანების რეგულირების ხაზი (ლურჯი ხაზი)

კორექტირებული კვანძები

შენიშვნები

ზომები მოცემულია სანტიმეტრებში
სიმაღლეები მოცემულია მეტრებში

პროექტის სახელწოდება

მრავალბინიანი საცხოვრებელი სახლი

დამკვეთი

ფიზიკური პირი
ეკატერინე ნალბანდოვი

პირადი № 370011027777

შემსრულებელი

ი/მ მანანა შავლია

პირადი № 01026008117
მის. ქ. თბილისი, ახალშენის №11

თანამდებობა	ვინაობა	ხელმოწერა	თარიღი
არქიტექტორი	მ. შავლია		
არქიტექტორი	გ.ლიპარტელიანი		
შეამოწმა			
მასშტაბი	1 : 100		
თარიღი			
სტადია			
არქიტექტურული პროექტი			

ფასადი ბ-ა ღერძებში

სულ ფურცლები	ფურცელი



ფორმატი: A 3 | ნაკვეთის: № | თბილისი 2018 წელი

ექსპლიკაცია

1		
2		
3		
4		
5		
6		
7		
8		
9		

პირობითი ნიშნები

±0.00 არქიტექტურული ნიშნული

1 ჭრილის ხაზი

ნაკვეთის საკადასტრო საზღვარი

განაშენიანების რეგულირების ხაზი (ლურჯი ხაზი)

პროექტირებული კვანძები

შენიშვნები

ფოტები მოცემულია სანტიმეტრებში
სიმაღლეები მოცემულია მეტრებში

პროექტის სახელწოდება

მრავალბინიანი საცხოვრებელი სახლი

დამკვეთი

შპს „პირი ეპაბერინე ნადირაძე"

პირადი № 370011027777

შემსრულებელი

ი/მ მანანა შავლია

პირადი № 01026008117
მის. ქ. თბილისი, ახალშენის №11

თანამდებობა	ფარი	ხელმოწერა	თარიღი
არქიტექტორი	მ. შავლია		
არქიტექტორი	გ.დიაკონიშვილი		
შეამოწმა			
მასშტაბი	1 : 100	ფასადი 1-5 ღერძებში	
თარიღი			
სტადია		სულ ფურცლები	ფურცელი
არქიტექტურული პროექტი			

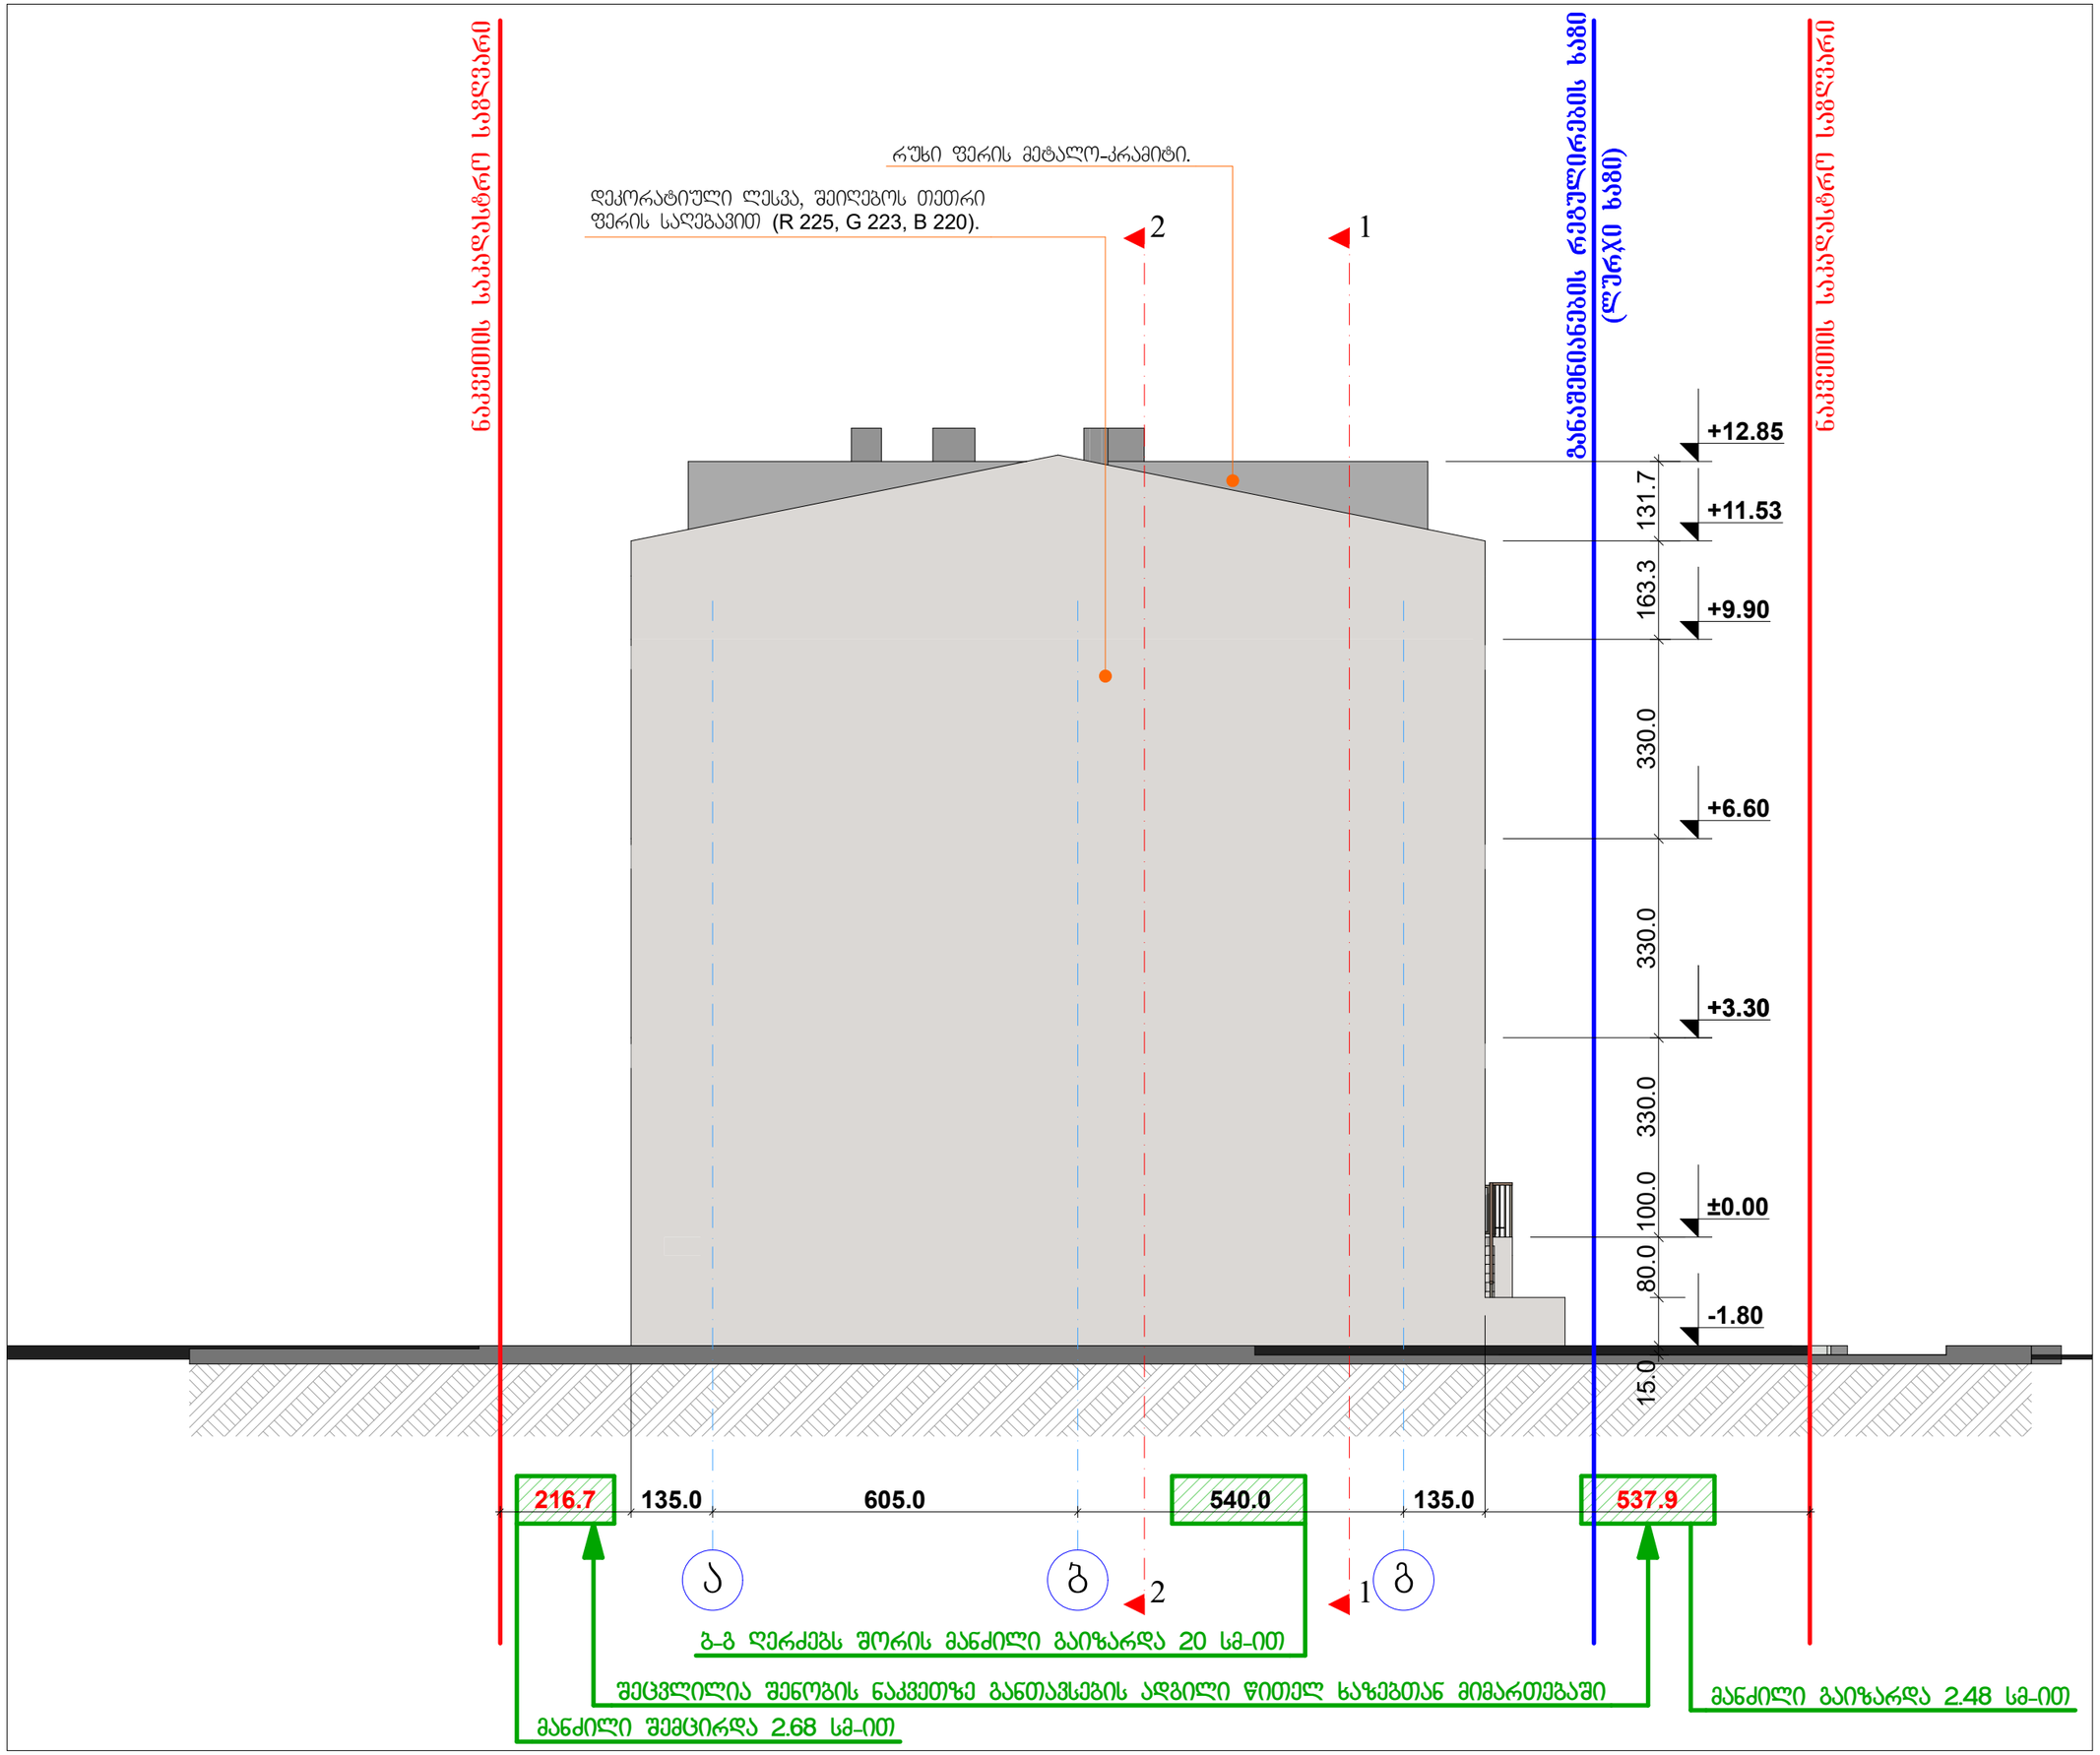

ფორმატი: A 3 | ნაკვეთის: № | თბილისი 2018 წელი

ექსპლიკაცია

1		
2		
3		
4		
5		
6		
7		
8		
9		

პირობითი ნიშნები

±0.00 არქიტექტურული ნიშნული

1 ჭრილის ხაზი

ნაკვეთის საპალასტრე საზღვარი

განაშენიანების რეგულირების ხაზი (ლურჯი ხაზი)

კორექტირებული კვანძები

შენიშვნები

ზომები მოცემულია სანტიმეტრებში
სიმაღლეები მოცემულია მეტრებში

პროექტის სახელწოდება

მრავალბინიანი საცხოვრებელი სახლი

დამკვეთი

შპს იკური პირი
ეკატერინე ნალბრაძე

პირადი № 370011027777

შემსრულებელი

ი/მ მანანა შაველია

პირადი № 01026008117
მის. ქ. თბილისი, ახალშენის №11

თანამდებობა	ვ.პარი	ხელმოწერა	თარიღი
არქიტექტორი	მ. შაველია		
არქიტექტორი	გ.ლდაკვნიშველი		
შეამოწმა			
მასშტაბი	1 : 100		
თარიღი			
სტადია			
არქიტექტურული პროექტი			

შესაღი ა-გ ღერძებში

სულ ფურცლები	ფურცელი