


საპროექტო ტერიტორია

| ფორ. A-3 | დაკვეთა | |
|---|---|---|

ექსპლიკაცია

პირობითი ნიშნები

შენიშვნები:

| | |
|---|---|
| დამკვეთი | |
| მისამართი | |
| პროექტის სახელწოდება | |

| თანამდებობა | გვარი | ხელმოწერა |
|---|---|---|
| დირექტორი | | |
| არქიტექტორი | | |
| | | |
| | | |
| | | |
| | | |
| | | |

არქიტექტურული ნაწილი

| | |
|---|---|
| მასშტაბი | |
| თარიღი | 2018 წ. |

სიტუაციური გეგმა

| სტადია | ფურცელი | ფურცლები |
|---|---|---|
| მპ | | |

მოსაწყობი ღობე
H=180სმ

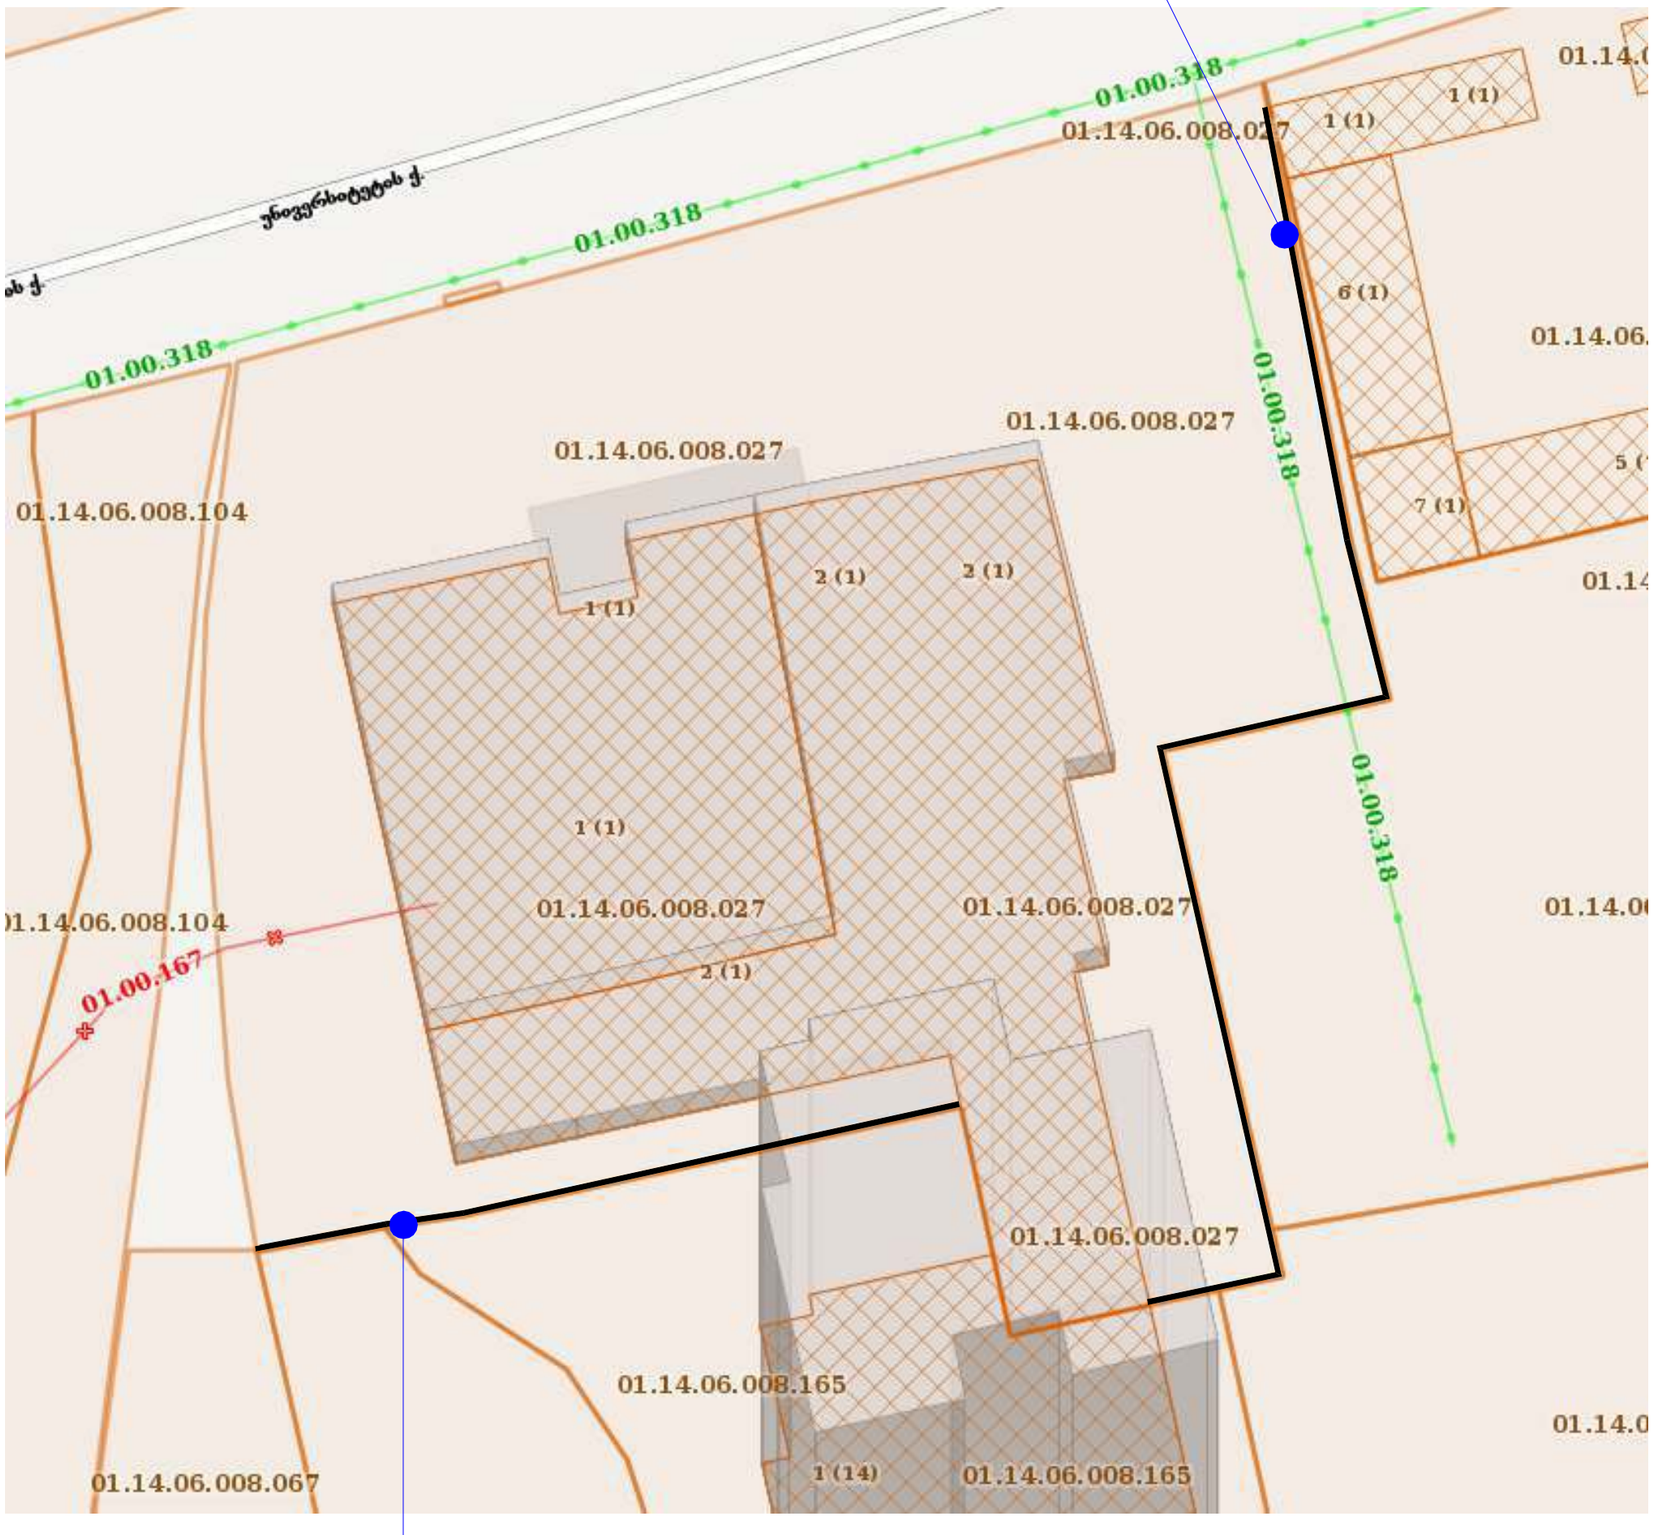


მოსაწყობი ღობე
H=180სმ

| | | |
|---|---|---|
| ფორ. A-3 | დაკვეთა | |
| ექსპლიკაცია | | |
| პირობითი ნიშნები | | |
| შენიშვნები: | | |
| დამკვეთი | | |
| მისამართი | | |
| პროექტის სახელწოდება | | |
| თანამდებობა | გვარი | ხელმოწერა |
| დირექტორი | | |
| არქიტექტორი | | |
| | | |
| | | |
| | | |
| | | |
| | | |
| არქიტექტურული ნაწილი | | |
| მასშტაბი | | სიტუაციური გეგმა |
| თარიღი | 2018 წ. | |
| სტადია | ფურცელი | ფურცლები |
| მპ | | |