
ბებმა ნიშნულზე - 2.85 მ. 1:100

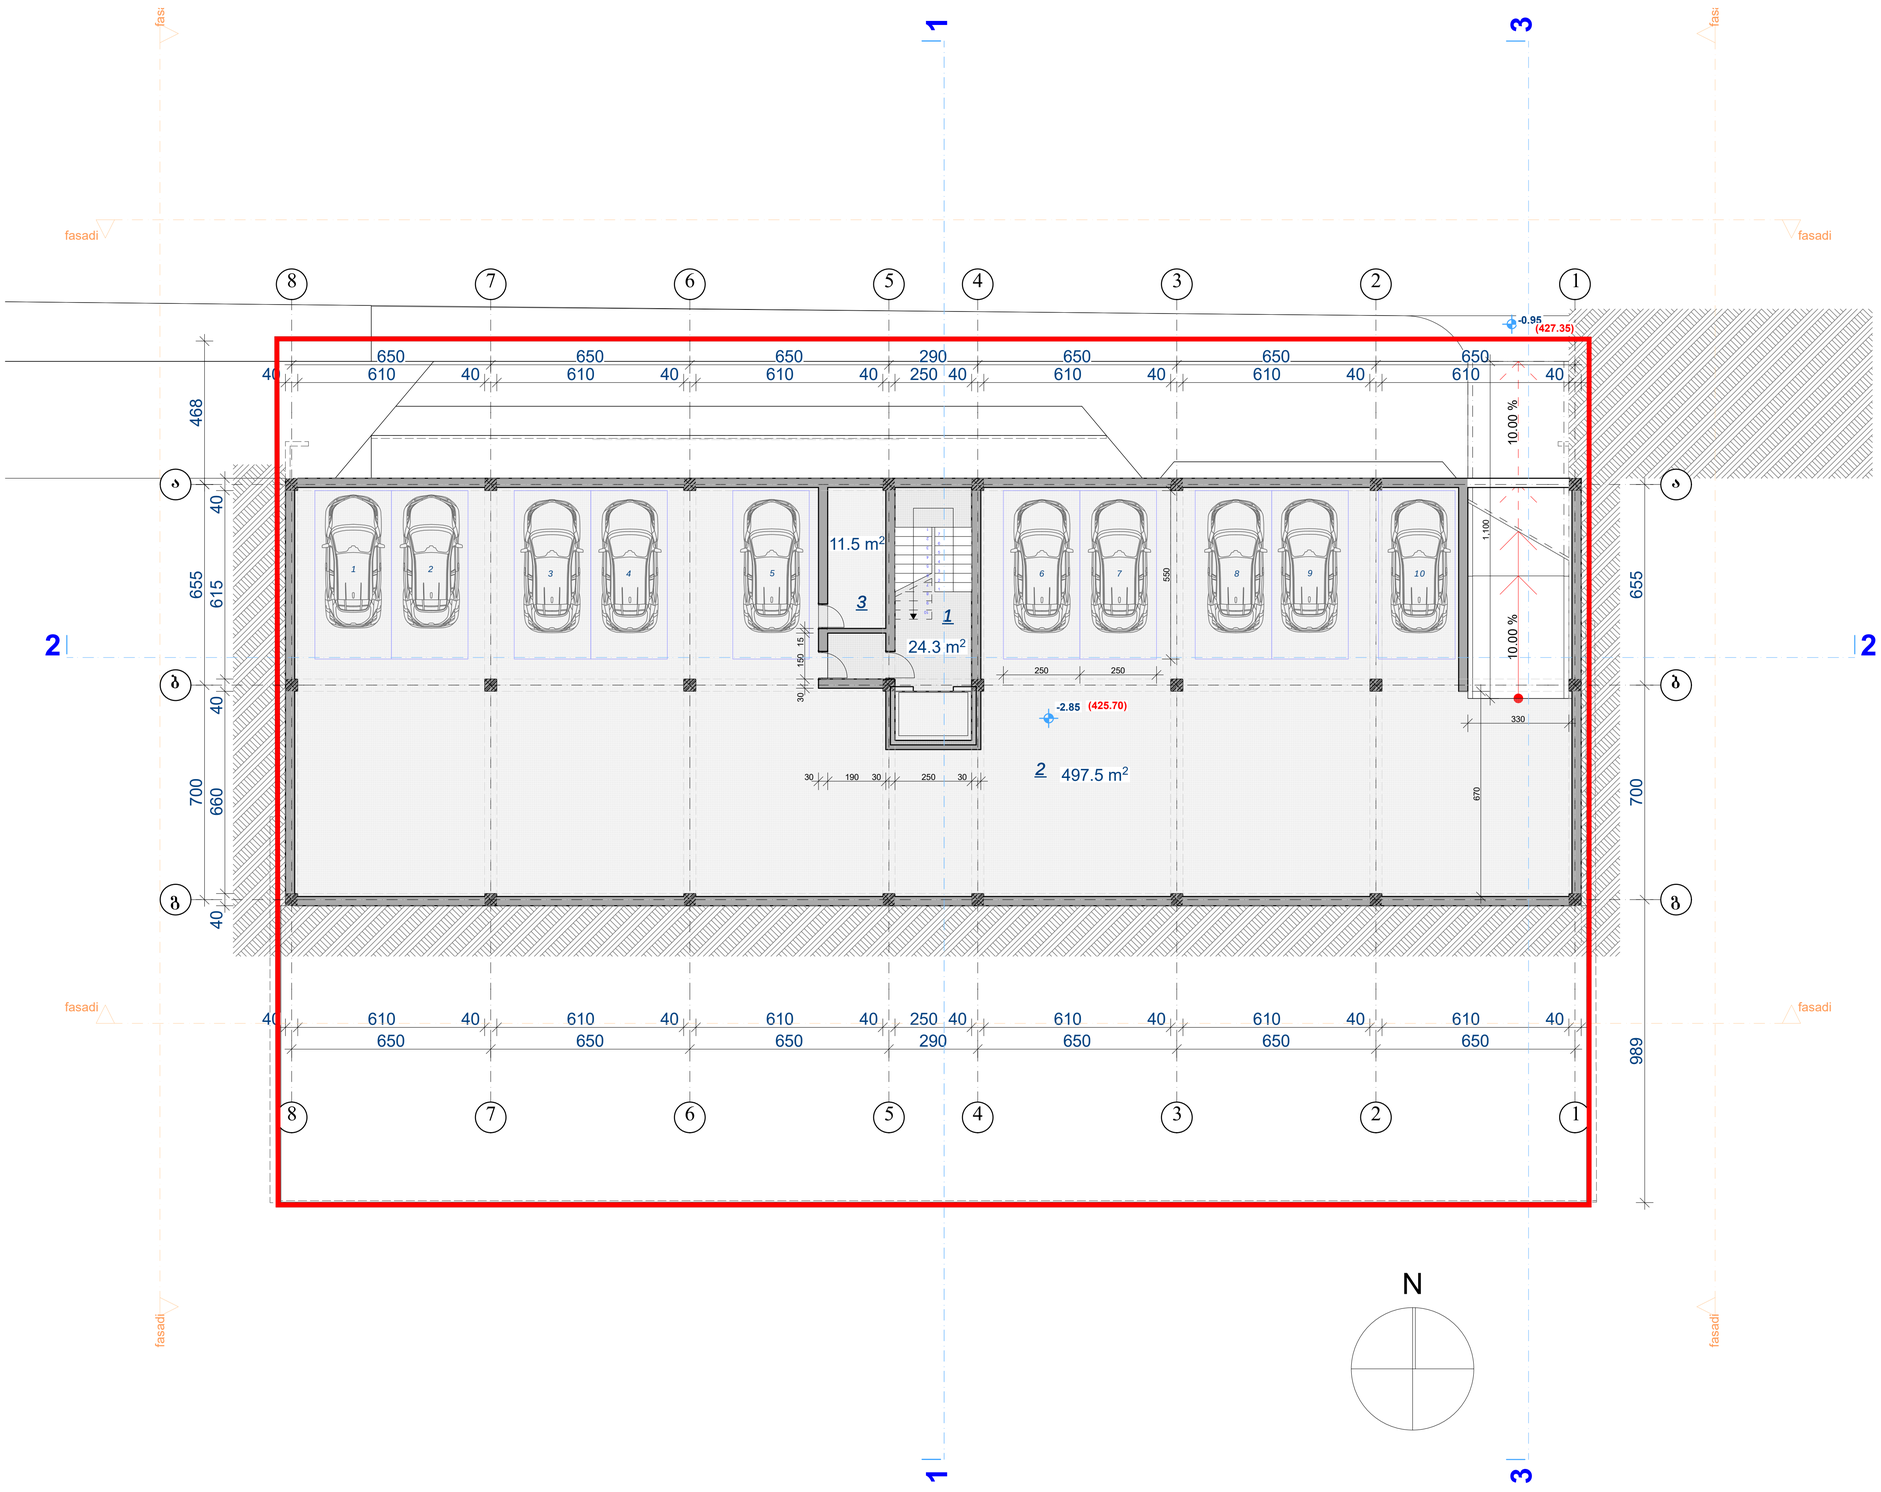

ფორმატი A-1

თბილისი 2018 წ.

ექსპლიკაცია

1. ხიბის ეჯხედი
2. ავტოსადგომი
3. ტექნიკური სათავსო

ჰიდრობითი ნიშნები

შენიშვნები

1. ნახაზზე საპროექტო შენობის ნული შეესაბამება აბსოლიტში ნიშნულზე 428.30

2. ნახაზზე ზომები მოცემულია სანტიმეტრებში

3. ნახაზის ყველა ცვლილება მშენებლობისას შეთანხმებული უნდა იყოს ავტორთან

დამკვეთი: შ.პ.ს "სტილი"

მისამართი: ქ. თბილისი, ღებღიანას ქ. №36

პროექტის სახელწოდება:
შეიკეთი ფუნქციის ობიექტის (სასტუმროებელი / სოფისე) პროექტირების პროექტი

თანამდებობა	გვარი	ხელმოწერა	თარიღი
მთ. არქიტექტორი	დ. მოსულიშვილი		
არქიტექტორი	ბ. ქუსუნიძე		
შემსრულე	ბ. ქუსუნიძე		

შ.პ.ს

STYLE


ქ. თბილისი
ვ. შარტავას ქ. N 35/37
TEL: 599900018
dima_mosulishvili@yahoo.com

მასშტაბი	1 : 100
თარიღი	


ბებმა ნიშნულზე - 2.85

სტადია	ფურცელი	ფურცლები
პროექტი		


ბებმა ნიშნულზე ±0.00 მ. 1:100

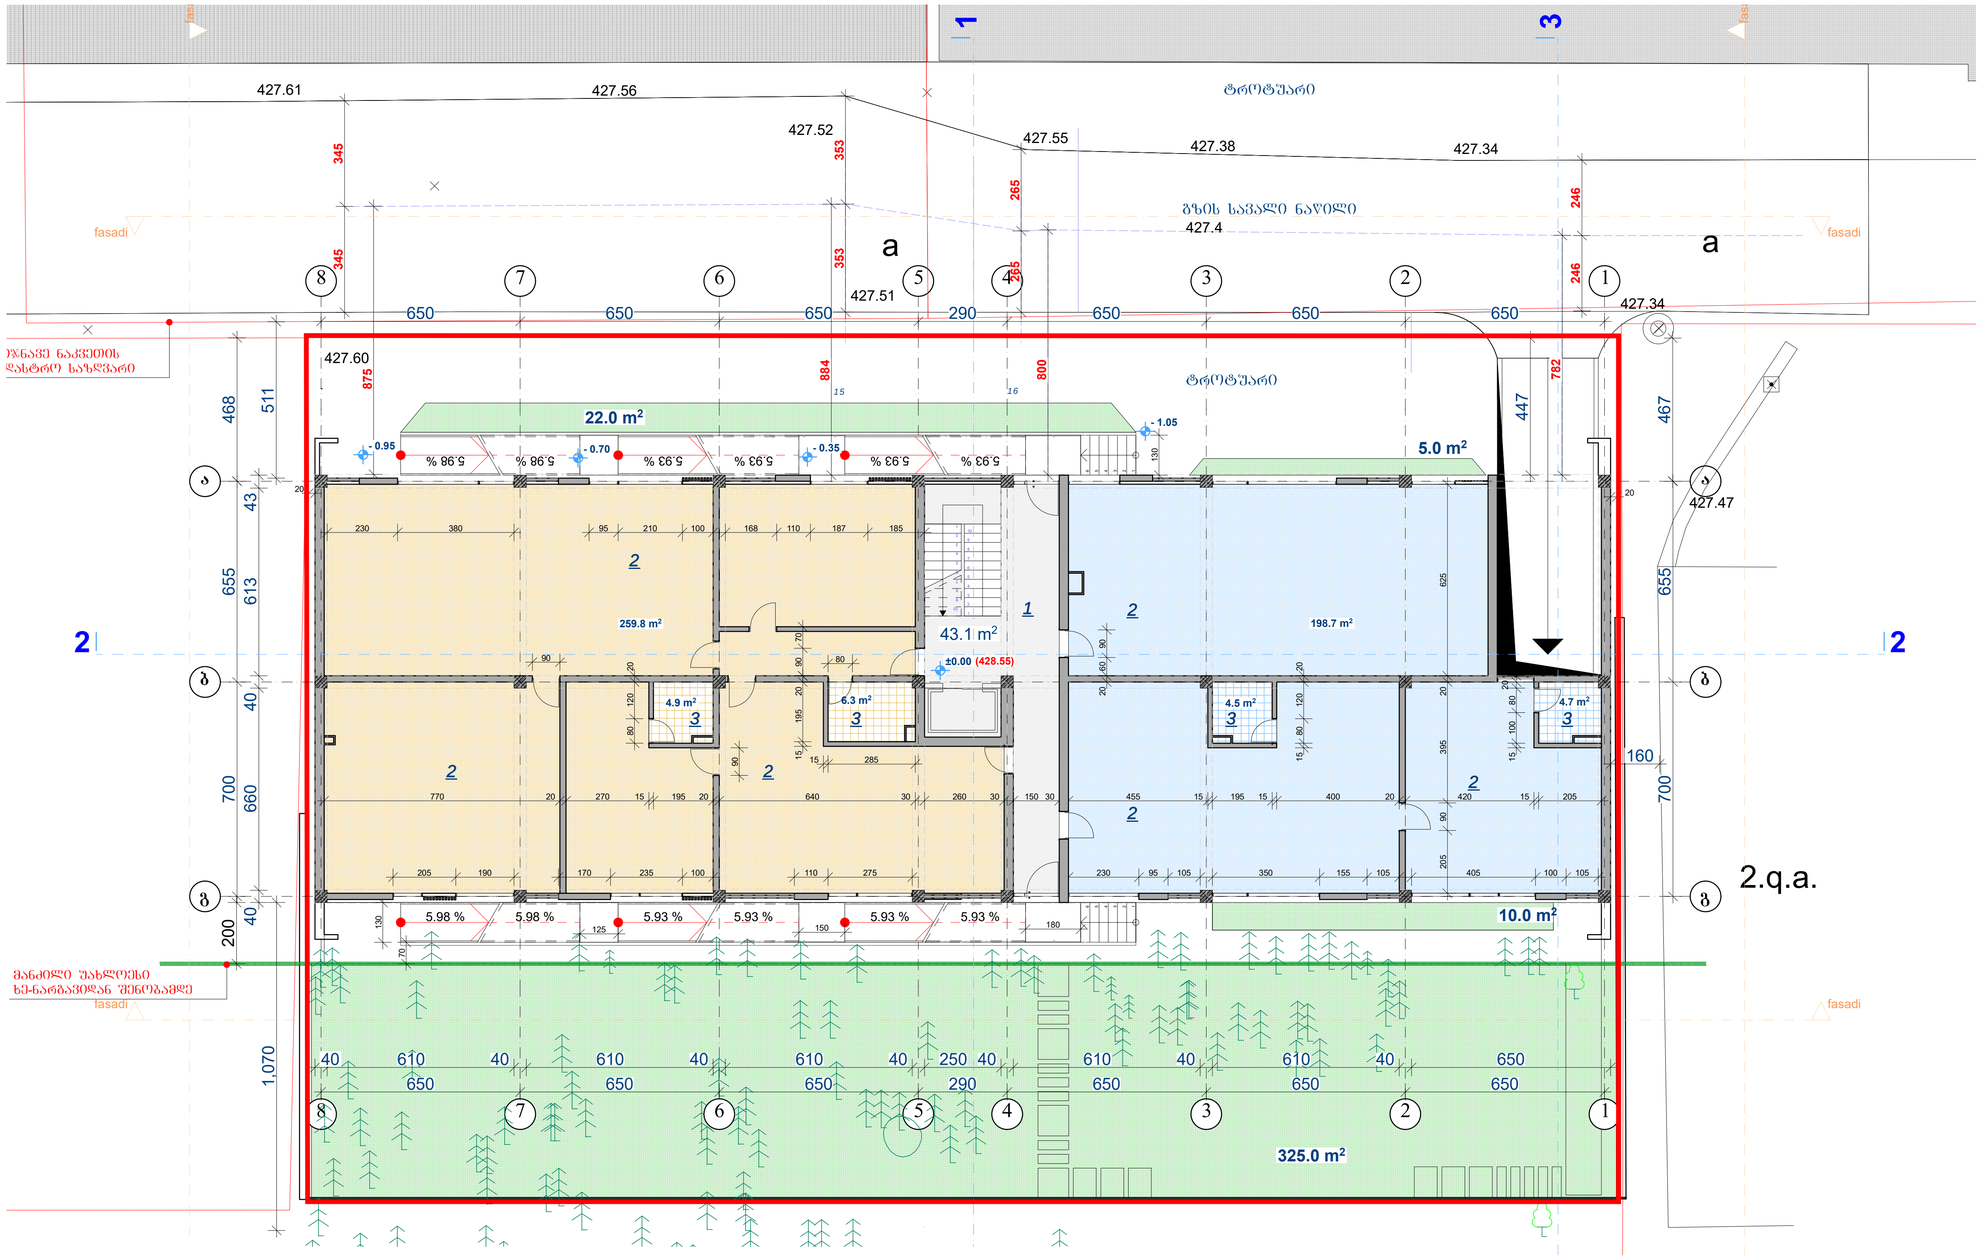

განაშენიანების ინტენსივობის კოეფიციენტის კ1-ის საანგარიშო ფართი 657.40 მ²

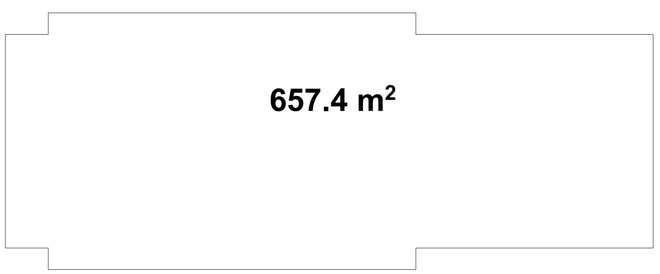

განაშენიანების ინტენსივობის კოეფიციენტის კ2-ის საანგარიშო ფართი 584.80 მ²

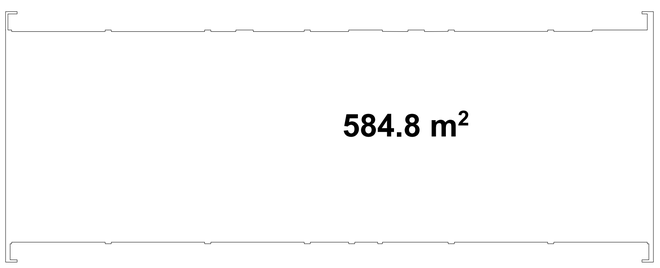

საძარგაზო
საძარგაზოს ფართი --- 43.10 მ²

საოფისე ფართი - 478.90 მ²
გამწვანების ფართი - 362.00 მ²

ფორმატი A-1 | თბილისი 2018 წ.

ექსპლიკაცია

1. ჯიბის უჯრედი
2. საოფისე ფაითი
3. სან. კვანძი

ჯიხრობითი ნიშნები

შენიშვნები

1. ნახაზზე საპროექტო შენობის ნული შეესაბამება აბსოლიტში ნიშნულზე 428.30

2. ნახაზზე ზომები მოცემულია სანტიმეტრებში

3. ნახაზის ყველა ცვლილება მშენებლობისას შეთანხმებული უნდა იქნას ავტორთან

დამკვეთი: შ.პ.ს "სტილი"

მისამართი: ქ. თბილისი, ლებლიანას ქ. №36

პროექტის სახელწოდება:
შეხედული ფენქსიის ობიექტის (სასხოვრებელი / საოფისე) ჯოხექტირების პროექტი

თანამდებობა	გვარი	ხელმოწერა	თარიღი
მთ. არქიტექტორი	დ. მოსულიშვილი		
არქიტექტორი	ბ. ქურსიძე		
შეასრულა	ბ. ქურსიძე		

შ.პ.ს


STYLE


ქ. თბილისი
ვ. შარტავას ქ. N 35/37
TEL: 599900018
dima_mosulishvili@yahoo.com

მასშტაბი	1 : 100	ბებმა ნიშნულზე ±0.00
თარიღი		

სტადია	ფურცელი	ფურცლები
პროექტი		

ბებმა ნიშნულზე + 3.30 მ. 1:100

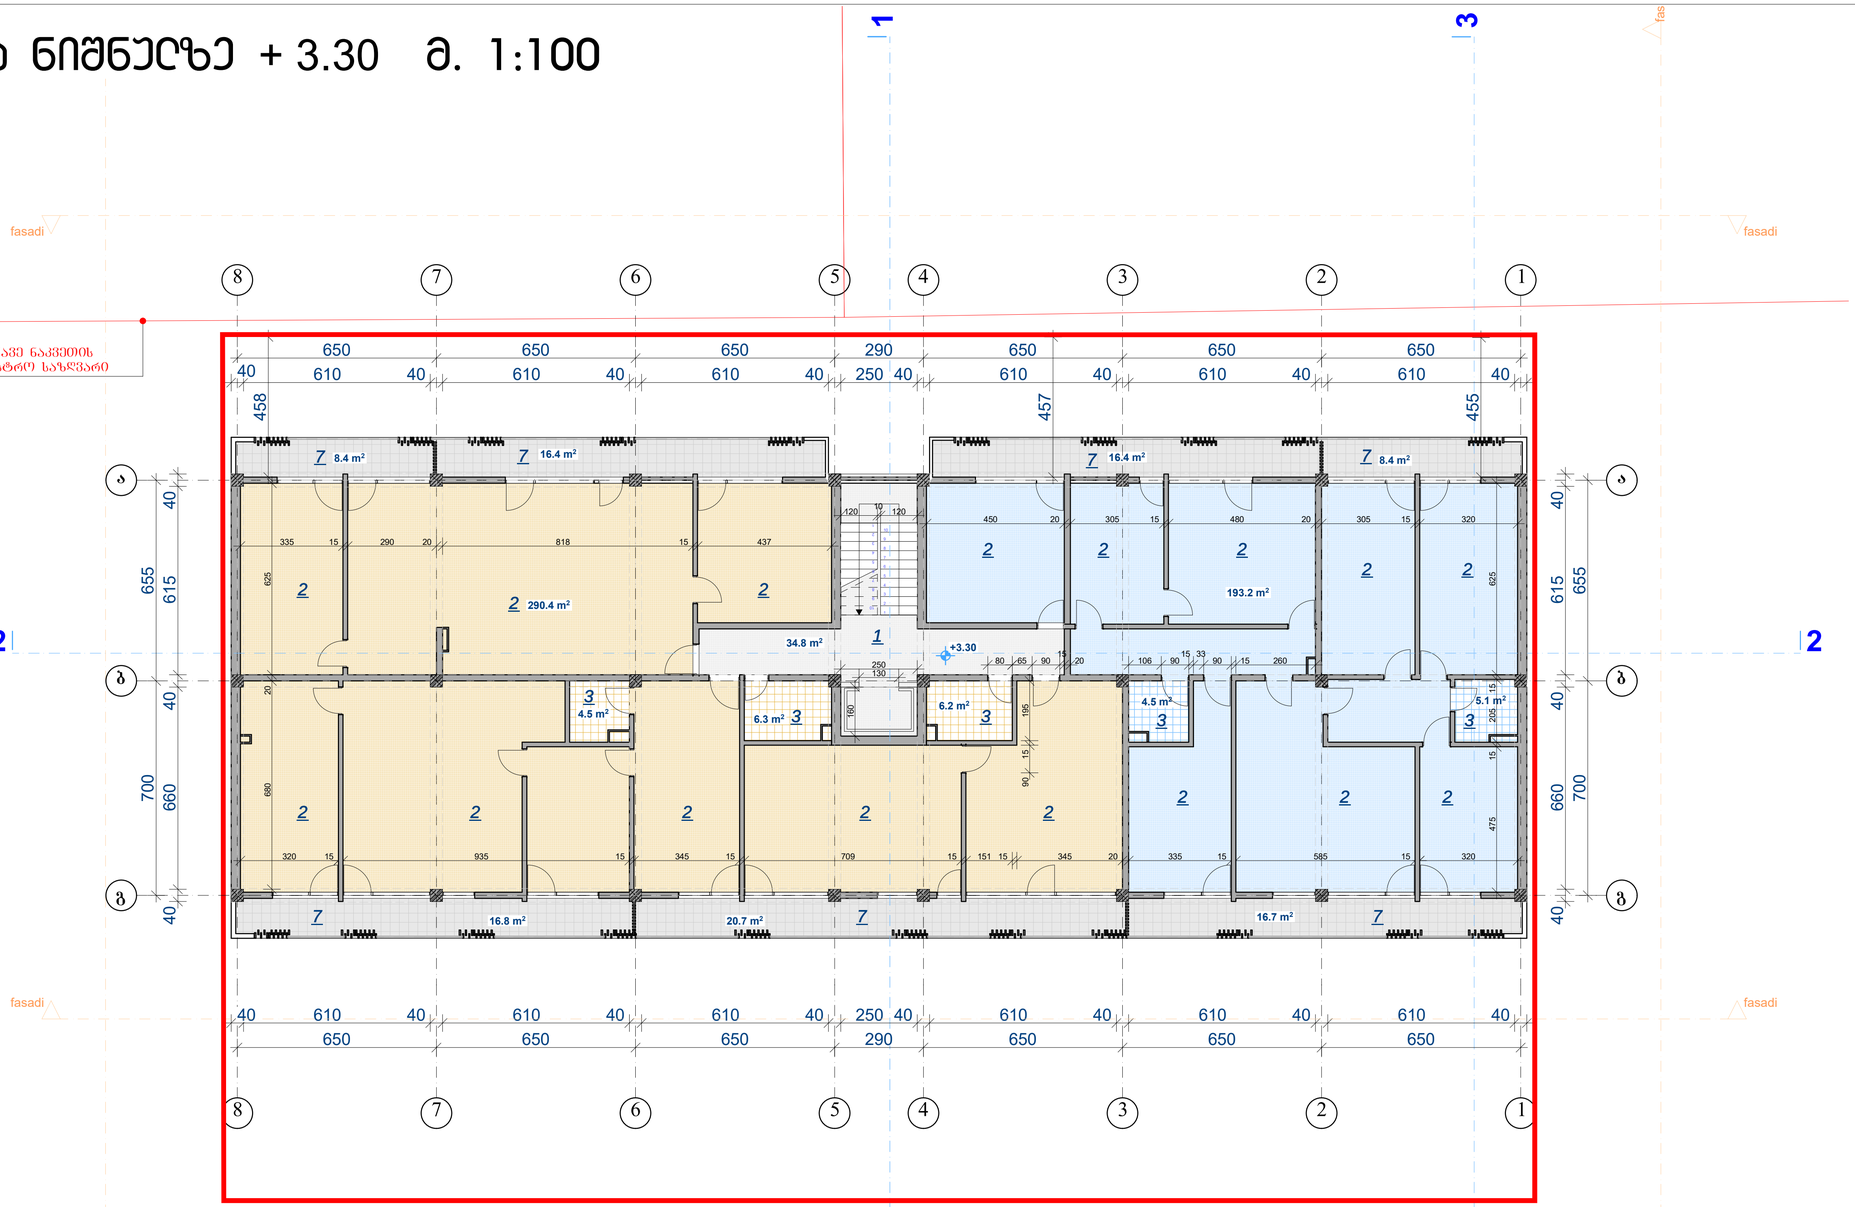

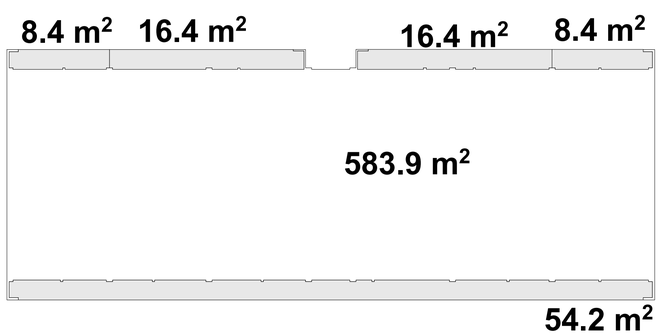

ბანაშენიანების ინტენსივობის კოეფიციენტის კ2-ის საანგარიშო ფართი 590.20 მ²

კიბის უჯრედ, ლიფტი სადარბაზო - 34.80

საერთო ფართი - 510.10 მ²
საზაფხულო ფართი - 103.80 მ²

N

ფორმატი A-1	თბილისი 2018 წ.		

ექსპლიკაცია

1. კიბის უჯრედი
2. საერთო ფართი
3. სან. კვანძი

ჰიდრობითი ნიშნები

შენიშვნები

1. ნახაზზე საპროექტო შენობის ნული შეესაბამება აბსოლიტში ნიშნულზე 428.30

2. ნახაზზე ზომები მოცემულია სანტიმეტრებში

3. ნახაზის ყველა ცვლილება მშენებლობისას შეთანხმებული უნდა იქნას ავტორთან

დამკვეთი: შ.პ.ს "სტილი"

მისამართი: ქ. თბილისი, ცებლიანას ქ. №36ა

პროექტის სახელწოდება:
შეხედული ფუნქციის ობიექტის (სასტუმროს / საერთო) პროექტირების პროექტი

თანამდებობა	გვარი	ხელმოწერა	თარიღი
მთ. არქიტექტორი	დ. მოსულიშვილი		
არქიტექტორი	ბ. ქუსუნიძე		
შეასრულა	ბ. ქუსუნიძე		

შ.პ.ს

STYLE


ქ. თბილისი
ე. მარტვილის ქ. N 35/37
TEL: 599900018
dima_mosulishvili@yahoo.com

მასშტაბი	1 : 100	ბებმა ნიშნულზე + 3.30
თარიღი		

სტადია	ფურცელი	ფურცლები
პროექტი		

ბებმა ნიშნულზე + 6.60 მ. 1:100



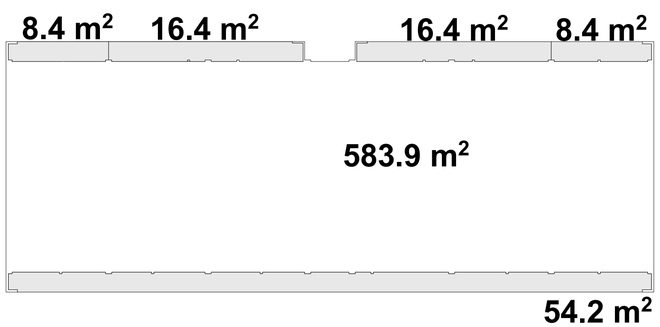


განაშენიანების ინტენსივობის კოეფიციენტის კ2-ის საანგარიშო ფართი 583.90 მ²

ბინა № 1–1
საერთო საცხოვრებელი ფართი ----- 196.70 მ²
საზაფხულო ფართი --- 41.60 მ²

ბინა № 1–2
საერთო საცხოვრებელი ფართი ----- 196.50 მ²
საზაფხულო ფართი --- 41.50 მ²

ბინა № 1–3
საერთო საცხოვრებელი ფართი ----- 103.00 მ²
საზაფხულო ფართი --- 20.70 მ²

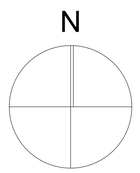

კიბის უჯრედ, ლიფტი სადარბაზო .

საცხოვრებელი ფართი - 496.20 მ²
საზაფხულო ფართი - 103.80 მ²

ფორმატი A-1 | თბილისი 2018 წ.

ექსპლიკაცია

1. ჰოლი
2. საერთო ოთახი
3. სამზარეულო
4. საძინებელი
5. სან. კვანძი
6. აბაზანა
7. აივანი
8. სადარბაზო/კიბის უჯრედი

ჯიხრებითი ნიშნები

შენიშვნები

1. ნახაზზე საპროექტო შენობის ნაწილი შეესაბამება აზომილებას ნიშნულზე 428.30

2. ნახაზზე ზომები მოცემულია სანტიმეტრებში

3. ნახაზის ყველა ცვლილება მშენებლობისას შეთანხმებული უნდა იქნას ავტორთან

დამკვეთი: შ.პ.ს "სტილი"

მისამართი: ქ. თბილისი, ცაბლიანას ქ. №36

პროექტის სახელწოდება:
შეხეული ფუნქციის ობიექტის (სასტუმროს / სასტუმრო) პროექტირების პროექტი

თანამდებობა	გვარი	ხელმოწერა	თარიღი
მთ. არქიტექტორი	დ. მოსულიშვილი		
არქიტექტორი	ბ. ქურდიანიძე		
შემსრულე	ბ. ქურდიანიძე		

შ.პ.ს


STYLE

ქ. თბილისი
ე. მარტყოფის ქ. N 35/37
TEL: 599900018
dima_mosulishvili@yahoo.com


მასშტაბი	1 : 100	ბებმა ნიშნულზე + 6.60
თარიღი		

სტადია	ფურცელი	ფურცლები
პროექტი		

ბებმა ნიშნულზე + 9.90 მ. 1:100

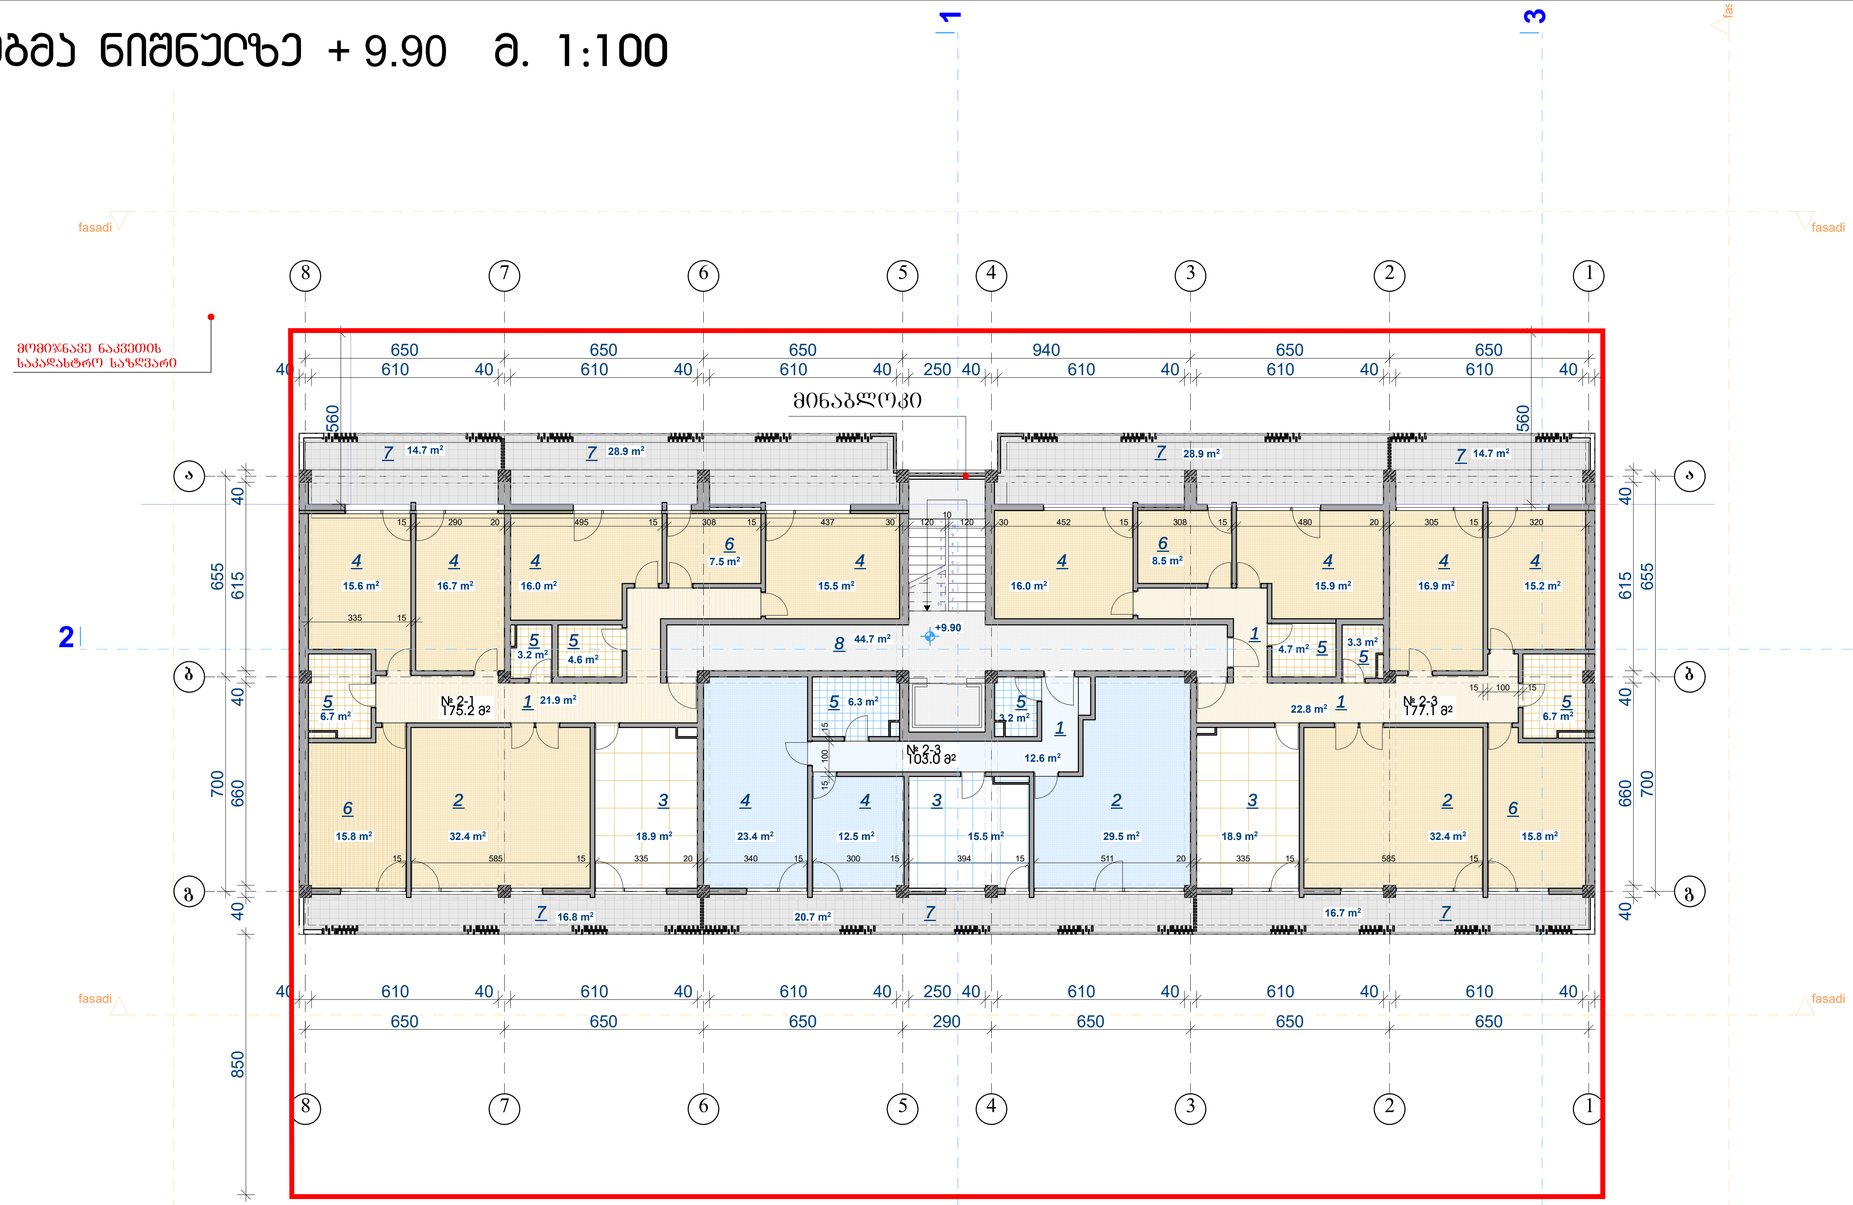

განაშენიანების ინტენსივობის კოეფიციენტის კ2-ის საანგარიშო ფართი 548.90 მ²

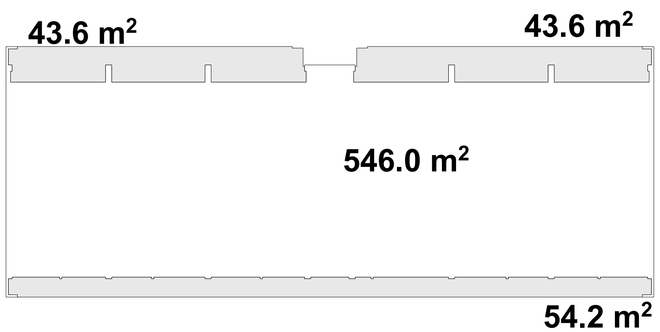

ბინა № 2–1
საერთო საცხოვრებელი ფართი ----- 175.20 მ²
საზაფხულო ფართი --- 60.40 მ²

ბინა № 2–2
საერთო საცხოვრებელი ფართი ----- 177.10 მ²
საზაფხულო ფართი --- 60.30 მ²

ბინა № 2–3
საერთო საცხოვრებელი ფართი ----- 103.00 მ²
საზაფხულო ფართი --- 20.70 მ²

კიბის უჯრედ, ლიფტი საღარბაზო - 44.70

საცხოვრებელი ფართი - 455.30 მ²

საზაფხულო ფართი - 141.40 მ²

ფორმატი A-1 | თბილისი 2018 წ.

ექსპლიკაცია

1. ჰოლი
2. საერთო ოთახი
3. სამზარეულო
4. საძინებელი
5. სან. კვანძი
6. აბაზანა
7. აივანი
8. სადარბაზო/კიბის უჯრედი

ჰიდრობითი ნიშნები

შენიშვნები

1. ნახაზზე საპროექტო შენობის ნაწილი შეესაბამება აზომილებას ნიშნულზე 428.30
2. ნახაზზე ზომები მოცემულია სანტიმეტრებში
3. ნახაზის ყველა ცვლილება მშენებლობისას შეთანხმებული უნდა იქნას ავტორთან

დამკვეთი: შ.პ.ს "სტილი"

მისამართი: ქ. თბილისი, ცაბლიანას ქ. №36

პროექტის სახელწოდება:
შეხვედრის ფენქსიის ობიექტის (სასტუმროს / საოფისე) კომპლექსის პროექტი

თანამდებობა	გვარი	ხელმოწერა	თარიღი
მთ. არქიტექტორი	ე. მოსაშვილი		
არქიტექტორი	ბ. ქურდიანიძე		
შემსრულებელი	ბ. ქურდიანიძე		

შ.პ.ს


STYLE


ქ. თბილისი
ე. მიქატაძის ქ. N 35/37
TEL: 599900018
dima_mosulishvili@yahoo.com

მასშტაბი	1 : 100	ბებმა ნიშნულზე + 9.90
თარიღი		

სტადია	ფურცელი	ფურცლები
პროექტი		

ბებმა ნიშნულზე + 13.20 მ. 1:100

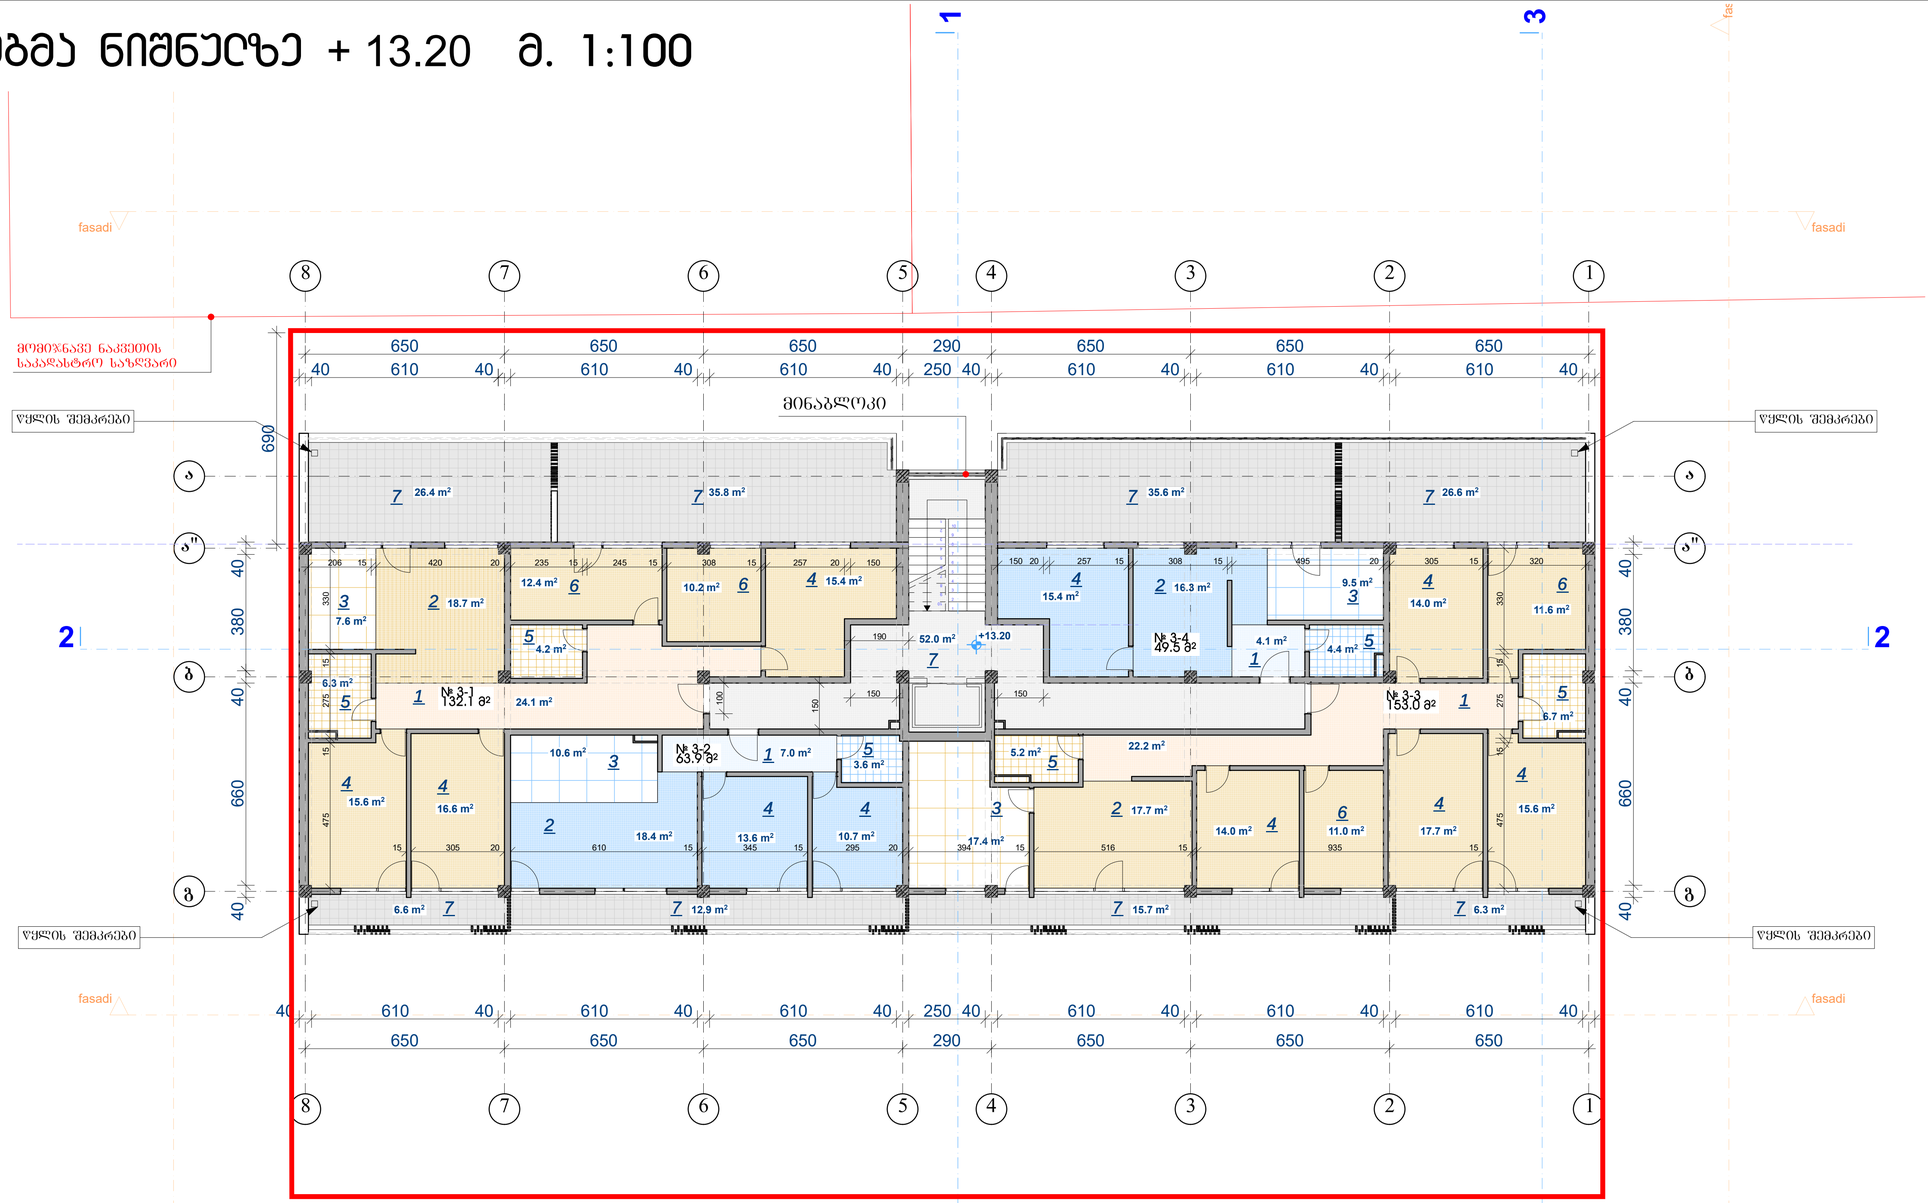

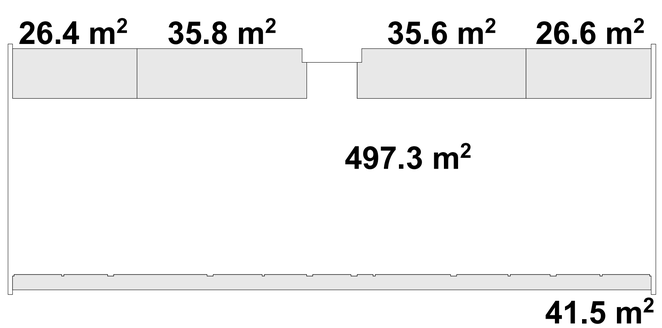


განაშენიანების ინტენსივობის კოეფიციენტის კ2-ის საანგარიშო ფართი 497.30 მ²

ბინა № 3–1
საერთო საცხოვრებელი ფართი ----- 132.10 მ²
საზაფხულო ფართი --- 68.80 მ²

ბინა № 3–2
საერთო საცხოვრებელი ფართი ----- 63.90 მ²
საზაფხულო ფართი --- 12.90 მ²

ბინა № 3–3
საერთო საცხოვრებელი ფართი ----- 153.00 მ²
საზაფხულო ფართი --- 48.60 მ²

ბინა № 3–4
საერთო საცხოვრებელი ფართი ----- 49.50 მ²
საზაფხულო ფართი --- 35.60 მ²

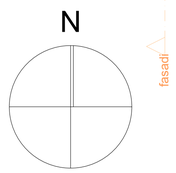

კიბის უჯრედ, ლიფტი საღარბაზო - 52.00

საცხოვრებელი ფართი - 398.50 მ²

საზაფხულო ფართი - 165.90 მ²

ფორმატი A-1	თბილისი 2018 წ.

ექსპლიკაცია

1. ჰოლი
2. საერთო ოთახი
3. სამზარეულო
4. საძინებელი
5. სან. კვანძი
6. აბაზანა
7. აივანი
8. სადარბაზო/კიბის უჯრედი

ჰიდრობითი ნიშნები

შენიშვნები

1. ნახაზზე საპროექტო შენობის ნული შეესაბამება აბსოლიტში ნიშნულზე 428.30

2. ნახაზზე ზომები მოცემულია სანტიმეტრებში

3. ნახაზის ყველა ცვლილება მშენებლობისას შეთანხმებული უნდა იქნას ავტორთან

დამკვეთი: შ.პ.ს "სტილი"

მისამართი: ქ. თბილისი, ცებლიანას ქ. №36ა

პროექტის სახელწოდება:
შეხვედი ფუნქციის ობიექტის (სასტუმროსებელი / საოფისე) პროექტირების პროექტი

თანამდებობა	გვარი	ხელმოწერა	თარიღი
მთ. არქიტექტორი	ე. მოსულიშვილი		
არქიტექტორი	ბ. ქუსუნიძე		
შეასრულა	ბ. ქუსუნიძე		

შ.პ.ს


STYLE

ქ. თბილისი
ე. შარტავას ქ. N 35/37
TEL: 599900018
dima_mosulishvili@yahoo.com

მასშტაბი	1 : 100	ბებმა ნიშნულზე + 13.20
თარიღი		

სტადია	ფურცელი	ფურცლები
პროექტი		

ბაღახშირის ბებმა მ. 1:100

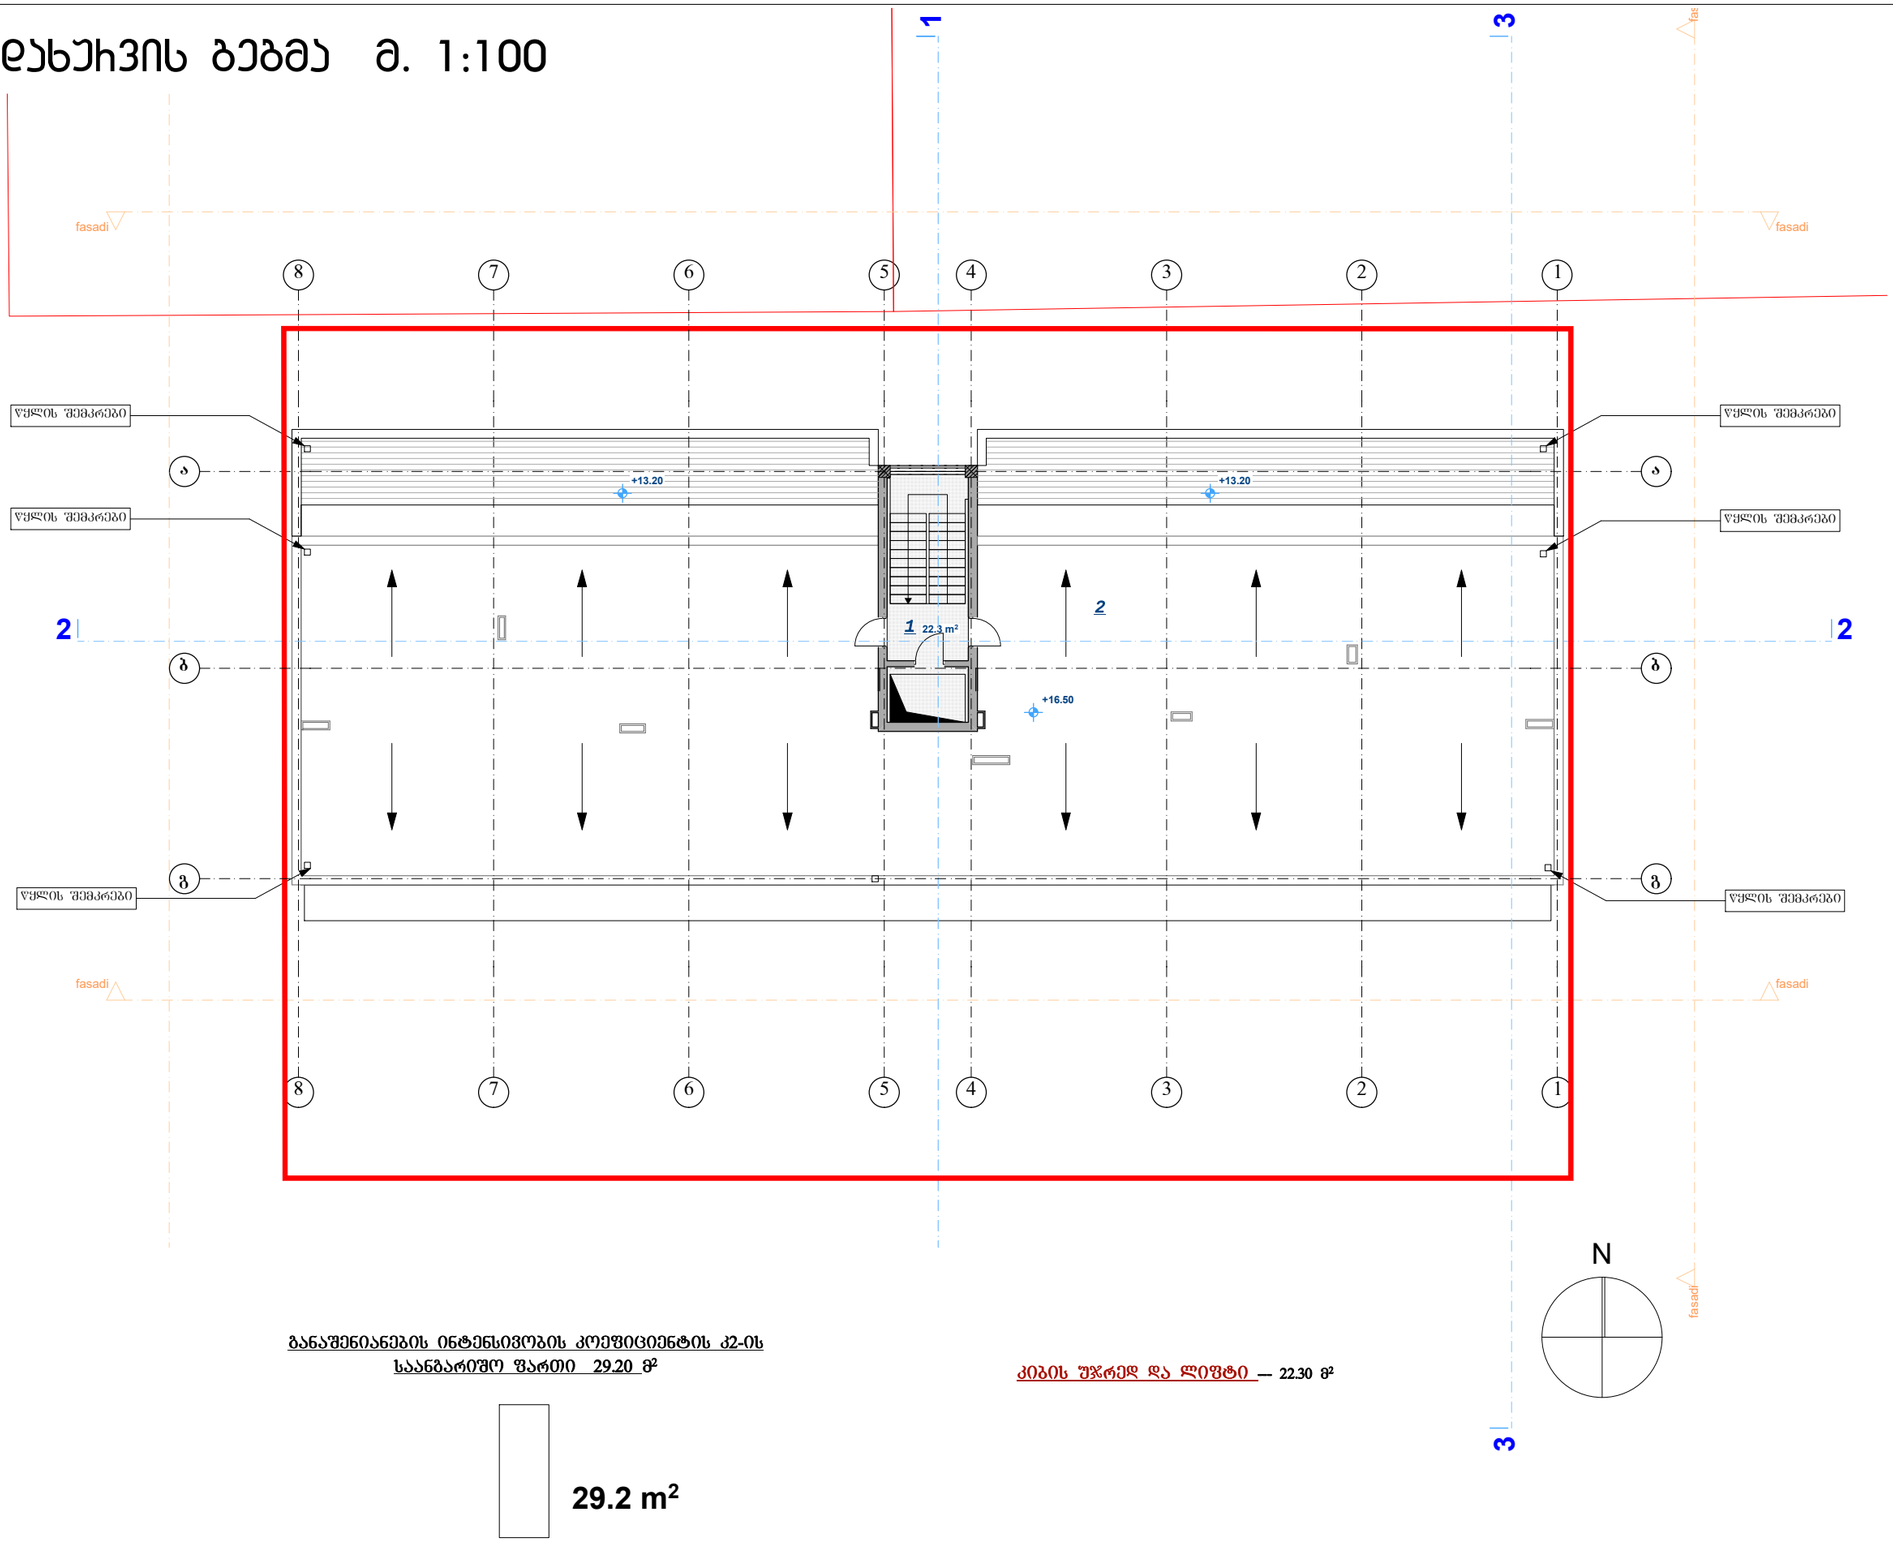

განაშენიანების ინტენსივობის კოეფიციენტის კ2-ის საანგარიშო ფართი 29.20 მ²

კიბის უჯრედ და ლიფტი — 22.30 მ²

ფოთლები A-1	თბილისი 2018 წ.

ექსპლიკაცია

1. კიბის უჯრედი
2. სახურავი

პირობითი ნიშნები

შენიშვნები

1. ნახაზზე სპეციალური მშენებლობის ნაწილი შეესაბამება აბსოლიტურ ნიშნულზე 428.30
2. ნახაზზე ზომები მოცემულია სანტიმეტრებში
3. ნახაზის ყველა ცვლილება მშენებლობისას შეთანხმებული უნდა იქნას ავტორთან

დამკვეთი: შ.პ.ს "სტილი"

მისამართი: ქ. თბილისი, ცებლიანის ქ. №36

ობიექტის სახელწოდება:
შეიეული ფუნქციის ობიექტის (სასტუმროების / საოფისე) კომპლექსის პროექტი

თანამდებობა	ბეჭდი	ხელმოწერა	თარიღი
მთ. არქიტექტორი	დ. მოსულიშვილი		
არქიტექტორი	ბ. ქუსტიძე		
შემსრულებელი	ბ. ქუსტიძე		

შ.პ.ს

STYLE

ქ. თბილისი
ვ. მაჩხაანის ქ. N 35/37
TEL: 599900018
dima_mosulishvili@yahoo.com

მასშტაბი	1 : 100
თარიღი	

ბაღახშირის ბებმა

სტადია	ფურცელი	ფურცლების
პროექტი		