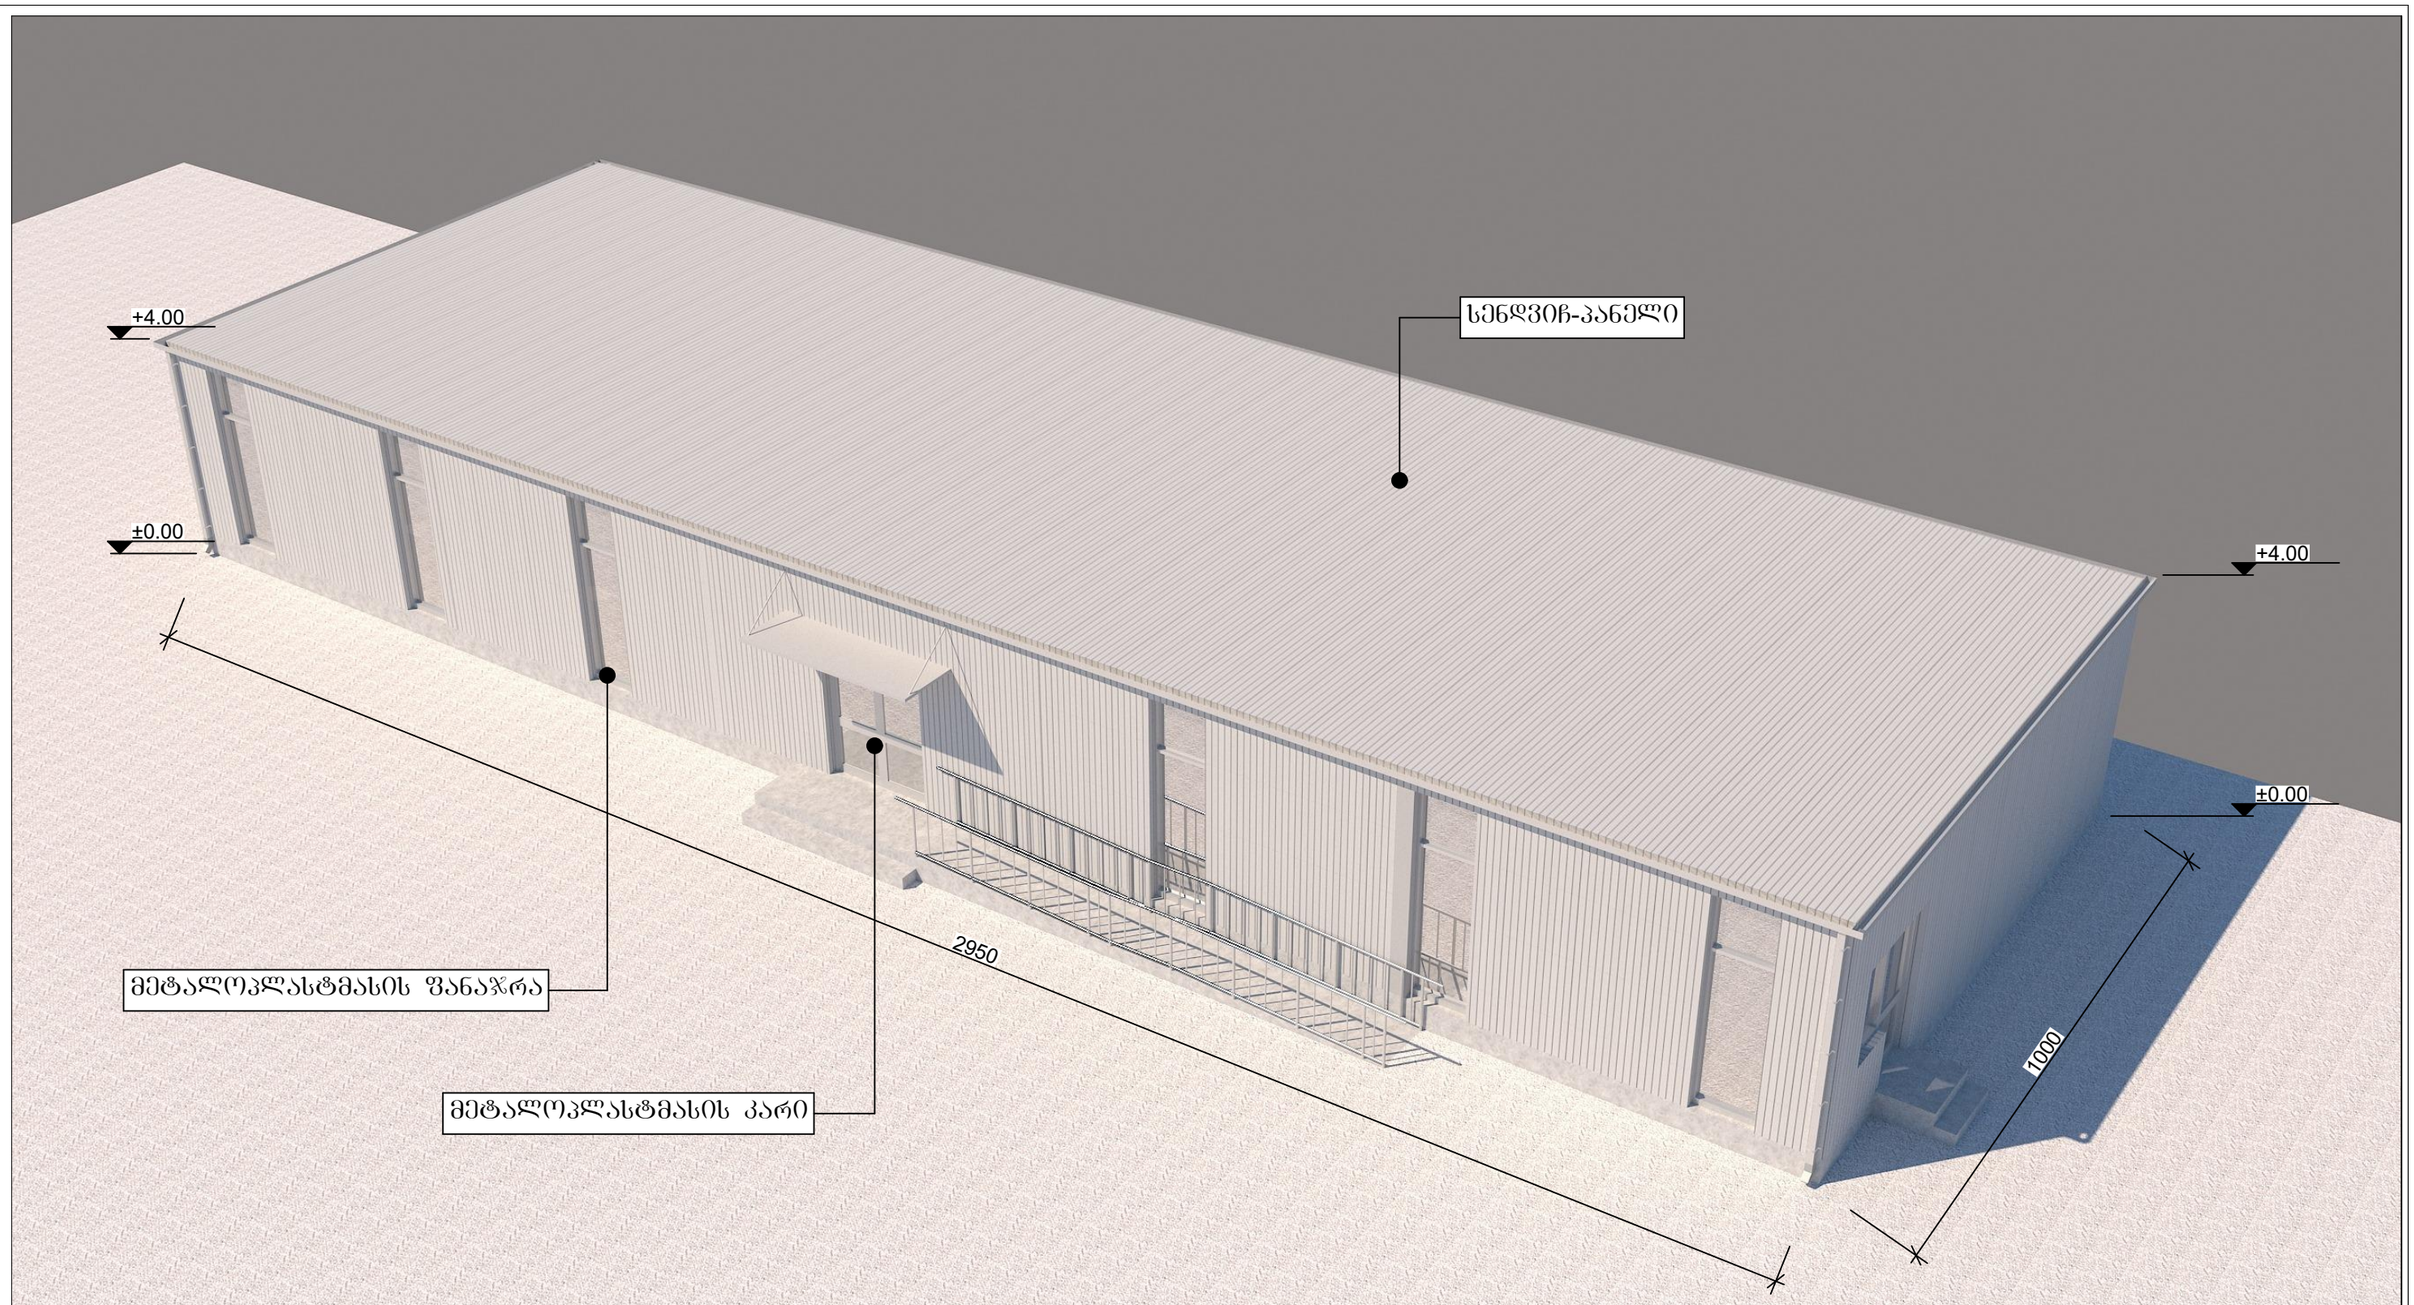

საოფისე შენობა	დირექტორი	მ. ხარაზიშვილი	
ობიექტის მის: ქ. თბილისი, ჭინჭარაულის ჭუჭა №5 და 10	არქიტექტორი	ლ. მასურაშვილი	
პერსპექტიული ხედი	დაამუშავა	ლ. მასურაშვილი	
პირობითი ნიშნები	დამიკვეთი	ბ. ჩხაიძე	
	ალ. ყაზბეგის №2 ტელ: 593 34 12 10	შპს „meti"	
	მასშტაბი 1:100	**A3**	03.05.2018

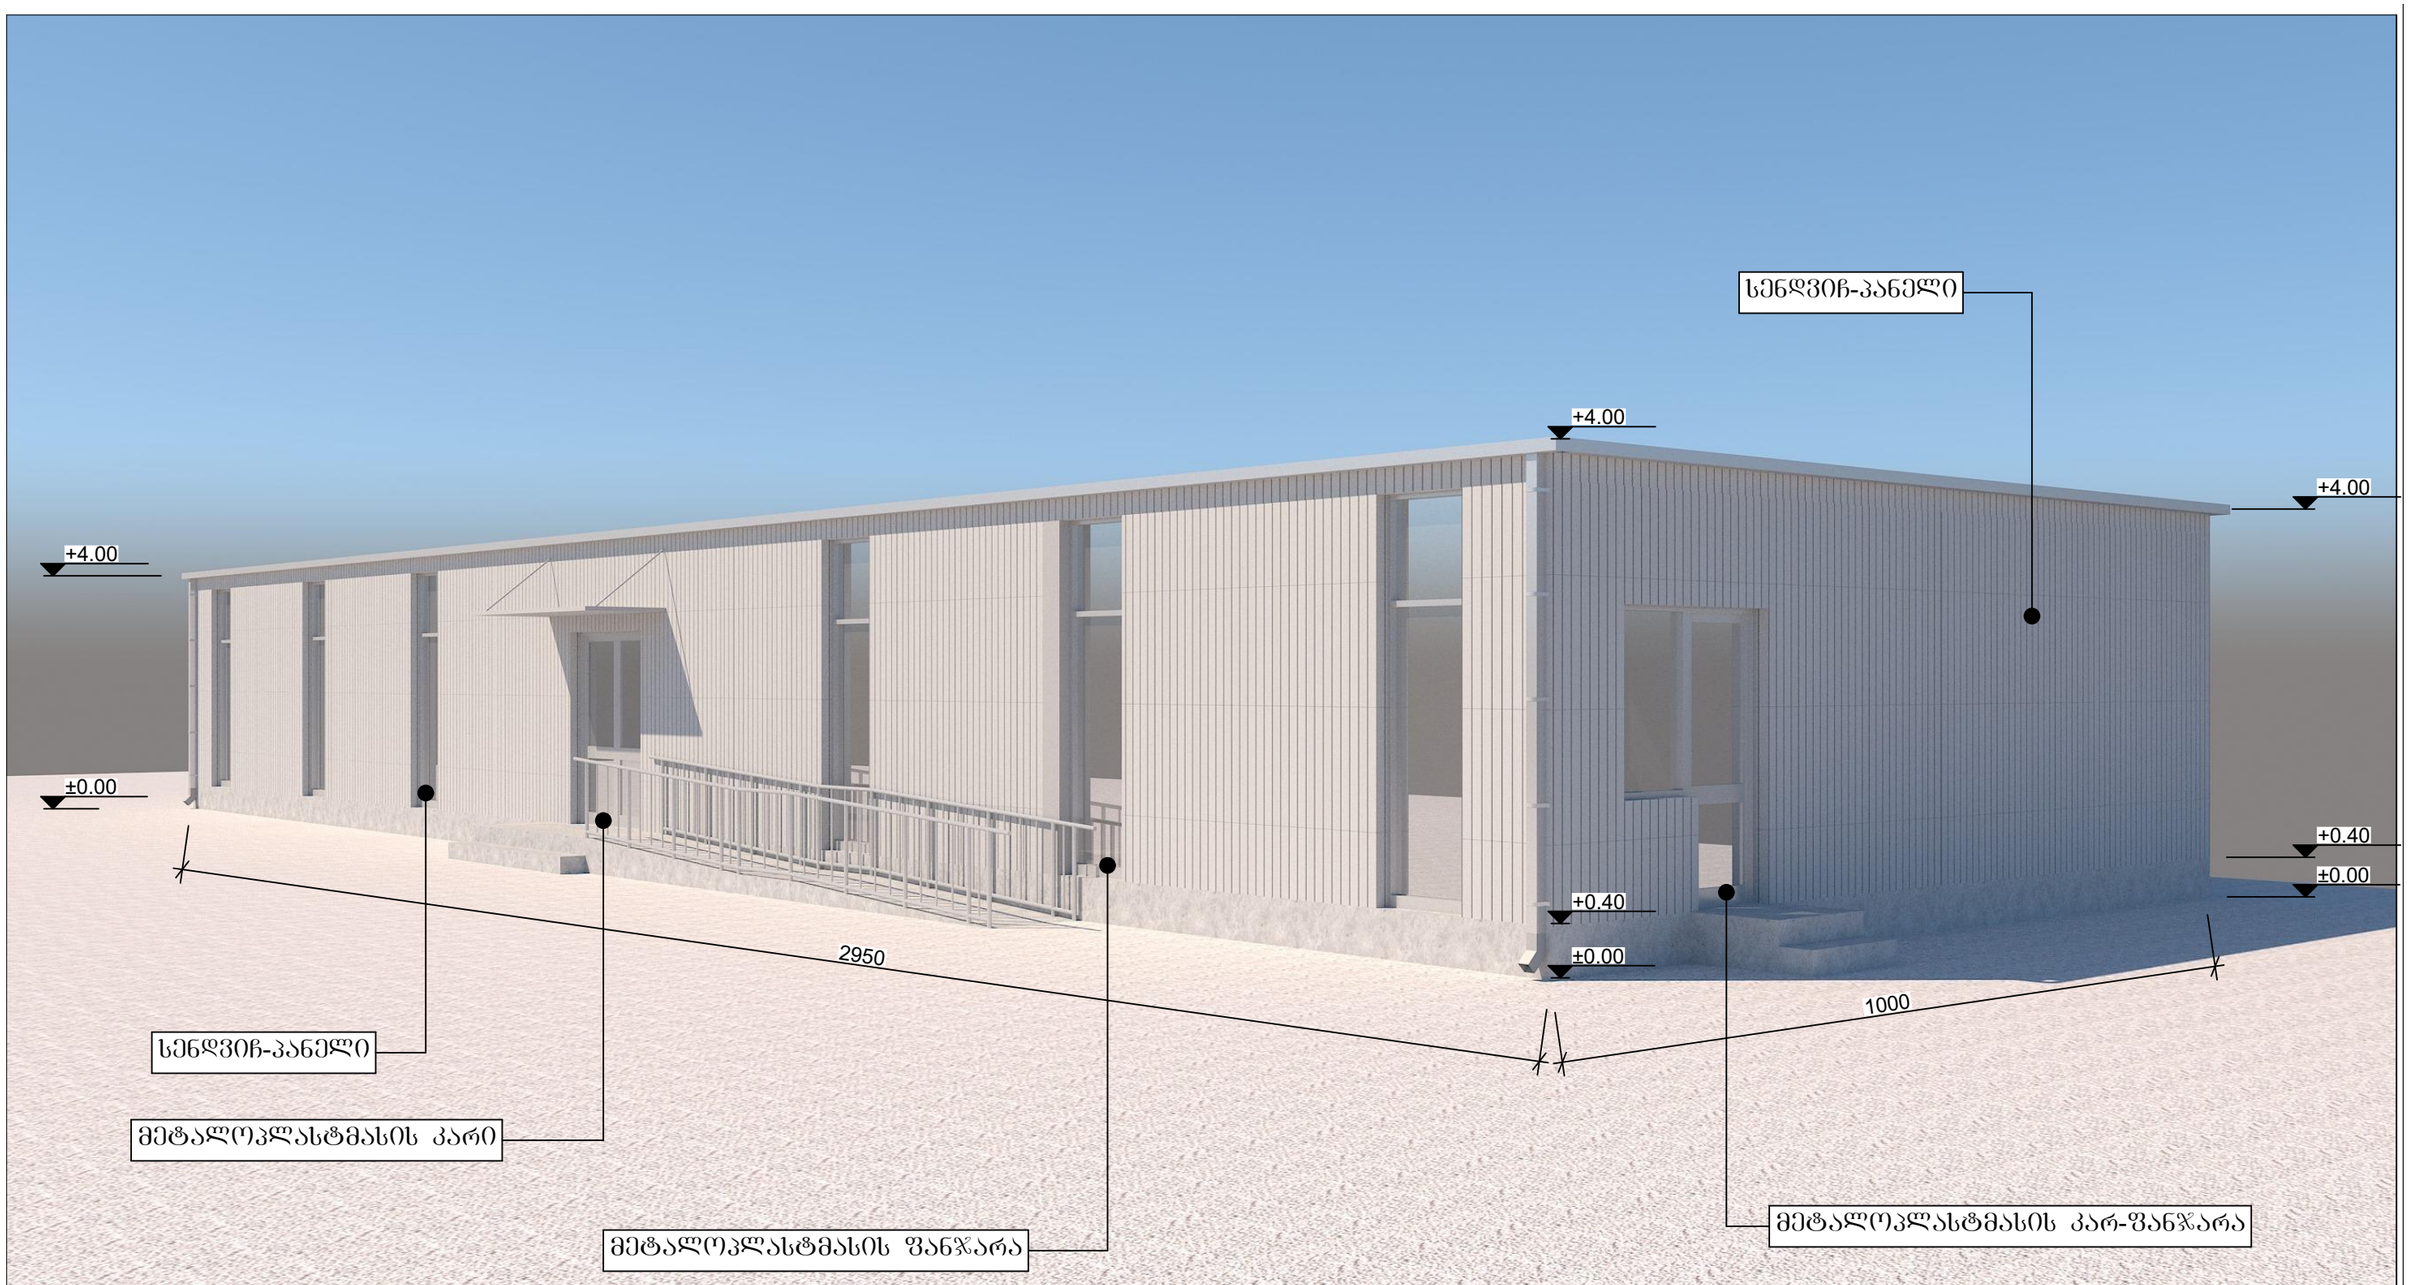

საოფისე შენობა	დირექტორი	მ. ხარაზიშვილი	
ობიექტის მის: ქ. თბილისი, ქინძმარაულის ქუჩა №5 და 10	არქიტექტორი	ლ. მასურაშვილი	
პერსპექტიული ხედი	დაამუშავა	ლ. მასურაშვილი	
პიროგითი ნიშნები	დამოკვეთი	ბ. ჩხაიძე	
	ალ. ყაზბეგის №2 ტელ: 593 34 12 10	შპს „*meti*"	
	მასშტაბი 1:100	**A3**	03.05.2018

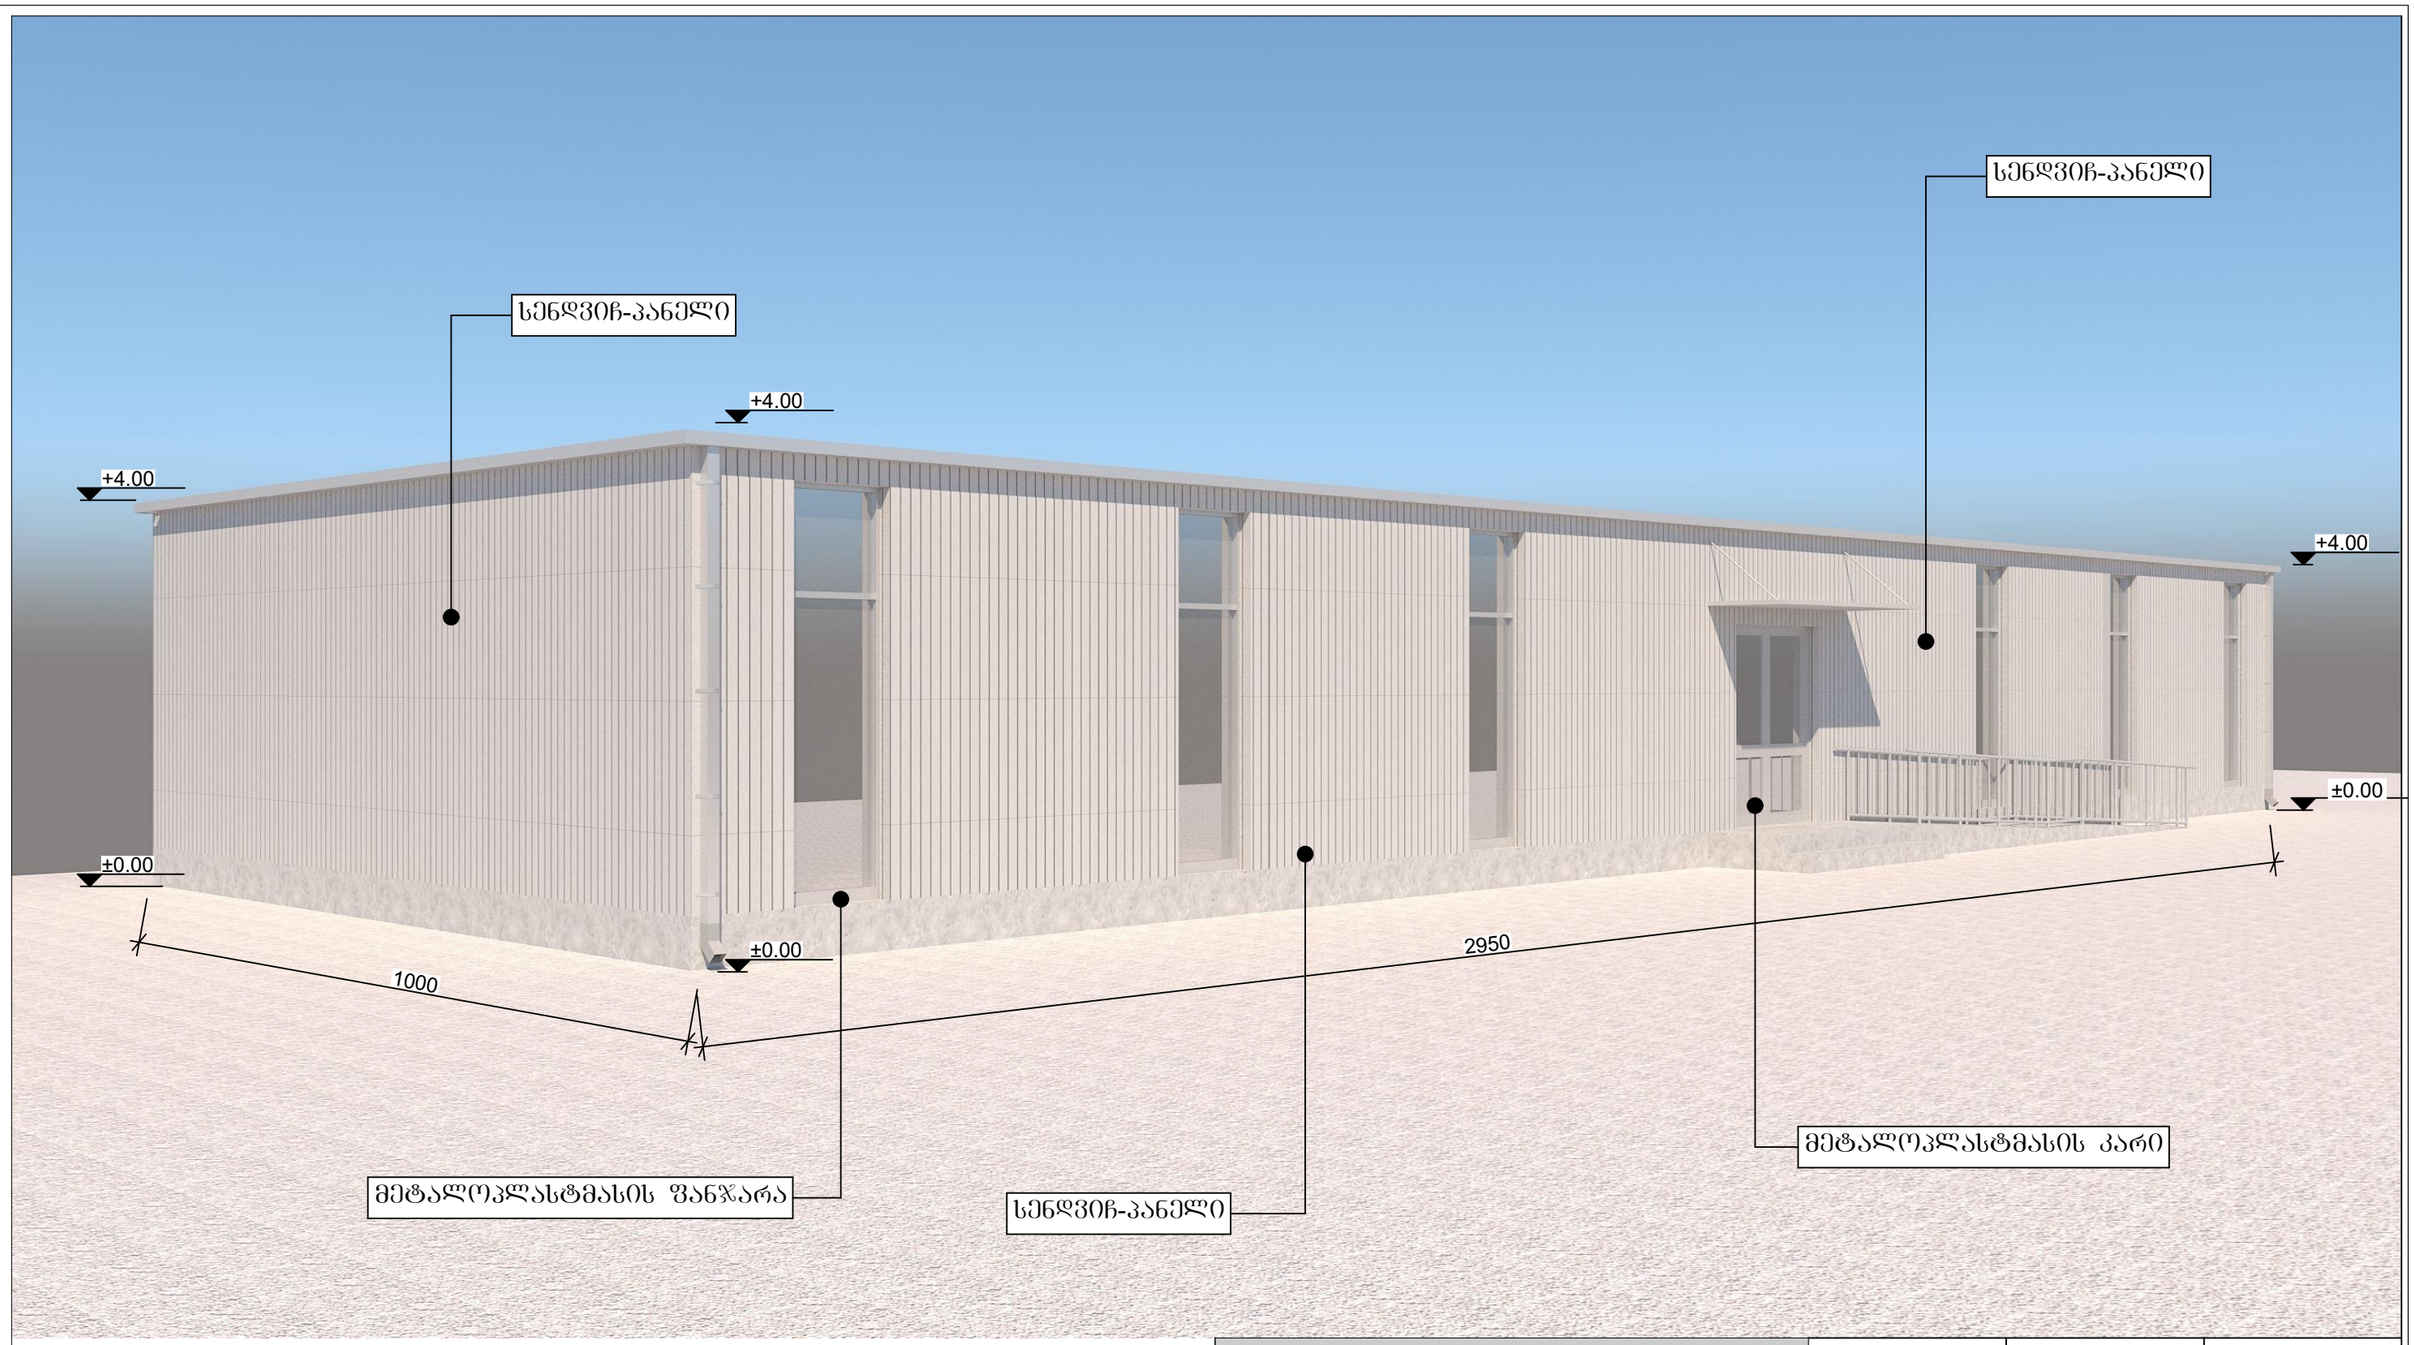

საოფისე შენობა	დირექტორი	მ. ხარაზიშვილი	
ობიექტის მის: ქ. თბილისი, ჭინჭარაულის ჭუჭა №5 და 10	არქიტექტორი	ლ. მასურაშვილი	
პერსპექტიული ხედი	დაამუშავა	ლ. მასურაშვილი	
პიროგითი ნიშნები	დამიკვეთი	ბ. ჩხაიძე	
	ალ. ყაზბეგის №2 ტელ: 593 34 12 10	შპს „meti"	
	მასშტაბი 1:100	**A3**	03.05.2018



საპროექტო შენობა	დირექტორი	მ. ხარაზიშვილი	
ობიექტის მის: ქ. თბილისი, ქინძმარაულის ქუჩა №5 და 10	არქიტექტორი	ლ. მასურაშვილი	
პერსპექტიული ხედი	დაამუშავა	ლ. მასურაშვილი	
პროგითი ნიშნები	დამოკვეთი	ბ. ჩხაიძე	
	ალ. ყაზბეგის №2 ტელ: 593 34 12 10	შპს „meti"	
	მასშტაბი 1:100	A3	03.05.2018



საოფისე შენობა	დირექტორი	მ. ხარაზიშვილი	
ობიექტის მის: ქ. თბილისი, ჭინჭარაულის ჭუჭა №5 და 10	არქიტექტორი	ლ. მასურაშვილი	
პერსპექტიული ხედი	დაამუშავა	ლ. მასურაშვილი	
პირობითი ნიშნები	დამიკვეთი	ბ. ჩხაიძე	
	ალ. ყაზბეგის №2 ტელ: 593 34 12 10	შპს „meti"	
	მასშტაბი 1:100	A3	03.05.2018