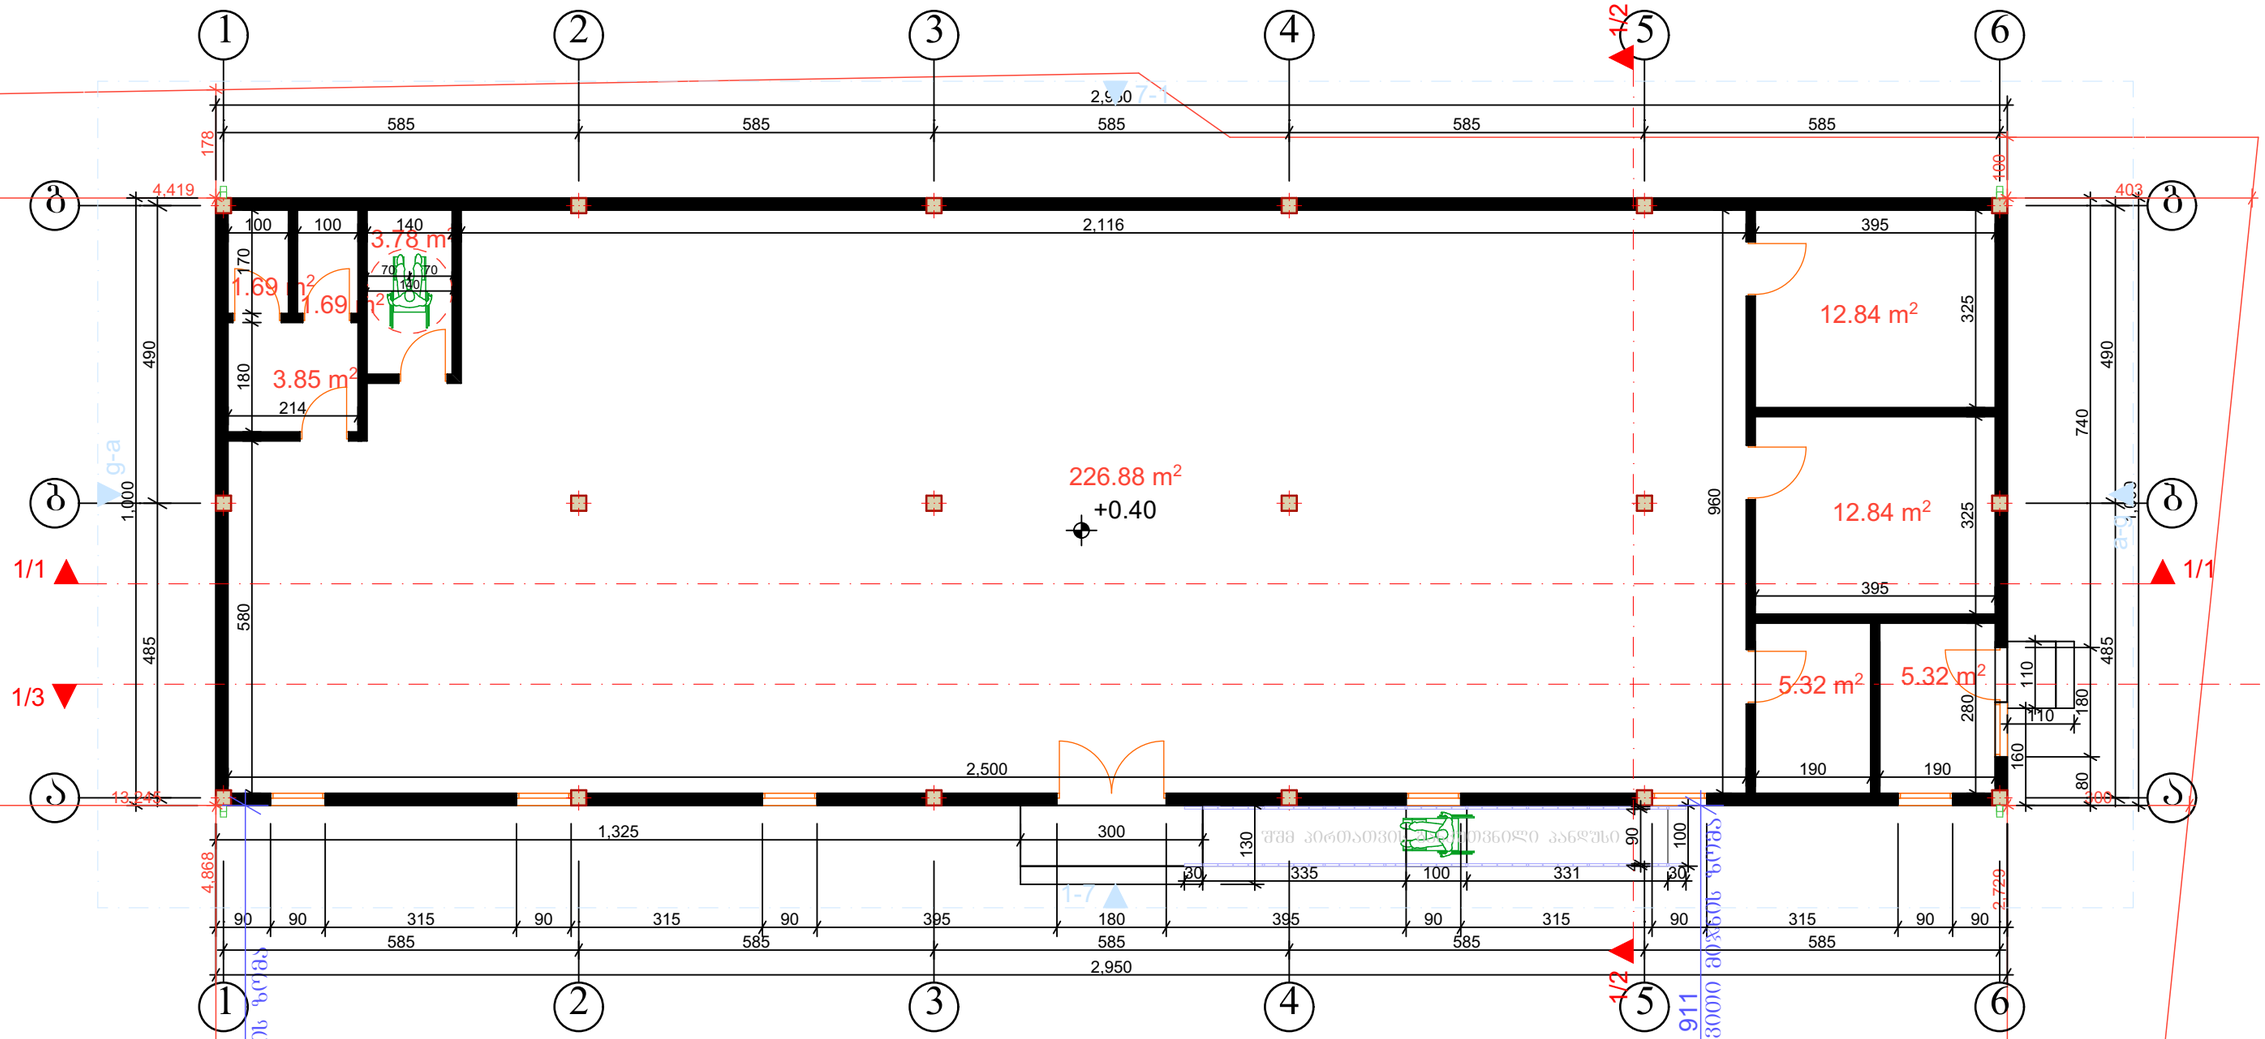

მშენებარე შენობა

საფისე შენობა	დირექტორი	მ. ხარაზიშვილი
ობიექტის მის: ქ. თბილისი, ძინძმარაულის ჭუჩა №5 და 10	არქიტექტორი	ლ. მასურაშვილი
	დაამუშავა	ლ. მასურაშვილი
	დამიკვეთი	ბ. ნხაიძე
ნაკვეთის საზღვარი ჭრილის ხაზი არქიტექტურული ნიშნული	ალ. ქაზბეგის №2 ტელ: 593 34 12 10	შპს „meti"
	მასშტაბი 1:100	A3
		03.05.2018

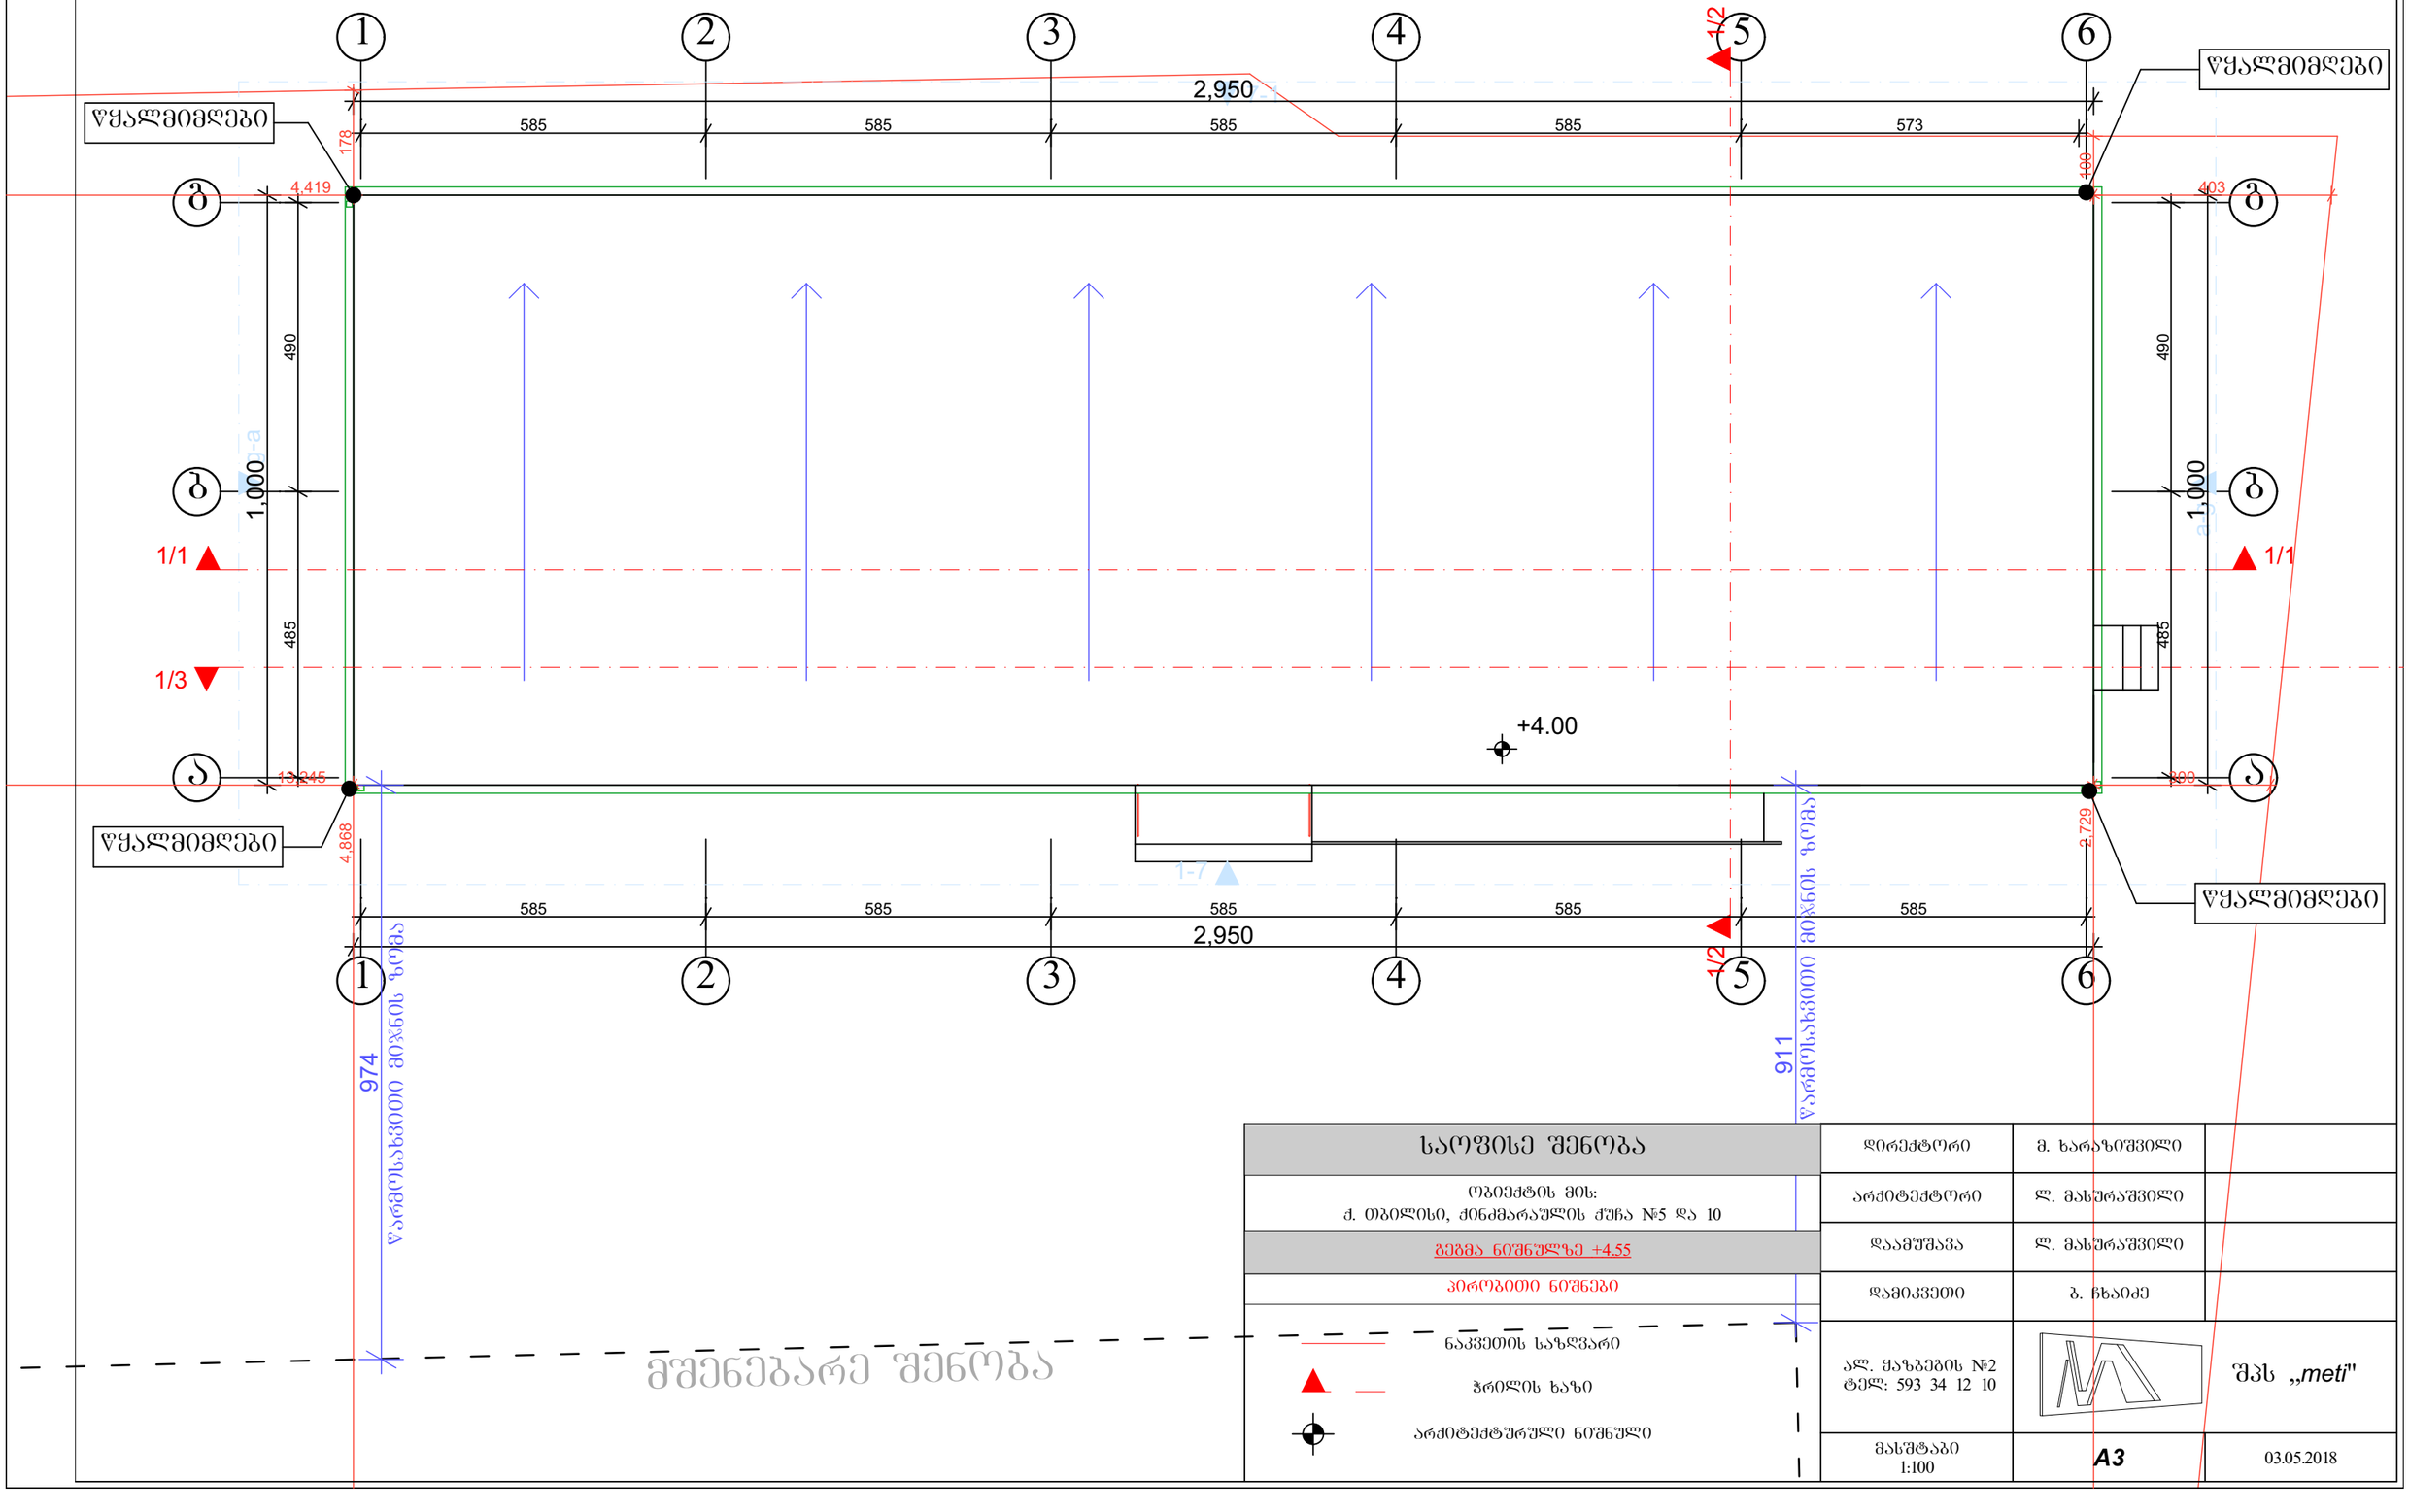

ᲡᲐᲝᲤᲘᲡᲔ ᲨᲔᲜᲝᲑᲐ

ᲝᲑᲘᲔᲥᲢᲘᲡ ᲛᲘᲡᲐᲛᲐᲠᲗᲘ:
ქ. ᲗᲑᲘᲚᲘᲡᲘ, ᲫᲘᲜᲫᲛᲐᲠᲐᲣᲚᲘᲡ ᲥᲣᲩᲐ №5 ᲓᲐ 10

ᲑᲔᲭᲓᲘᲡ ᲜᲘᲨᲜᲣᲚᲖᲔ +4.55

ᲞᲘᲠᲝᲑᲘᲗᲘ ᲜᲘᲨᲜᲔᲑᲘ

ნაკვეთის საზღვარი

ჭრილის ხაზი

არქიტექტურული ნიშნული

მშენებარე შენობა

დირექტორი	მ. ხარაზიშვილი	
არქიტექტორი	ლ. მასურაშვილი	
დაამუშავა	ლ. მასურაშვილი	
დამიკვეთი	ბ. ჩხაიძე	
ალ. ყაზბეგის №2 ტელ: 593 34 12 10	შპს „meti"	
მასშტაბი 1:100	A3	03.05.2018

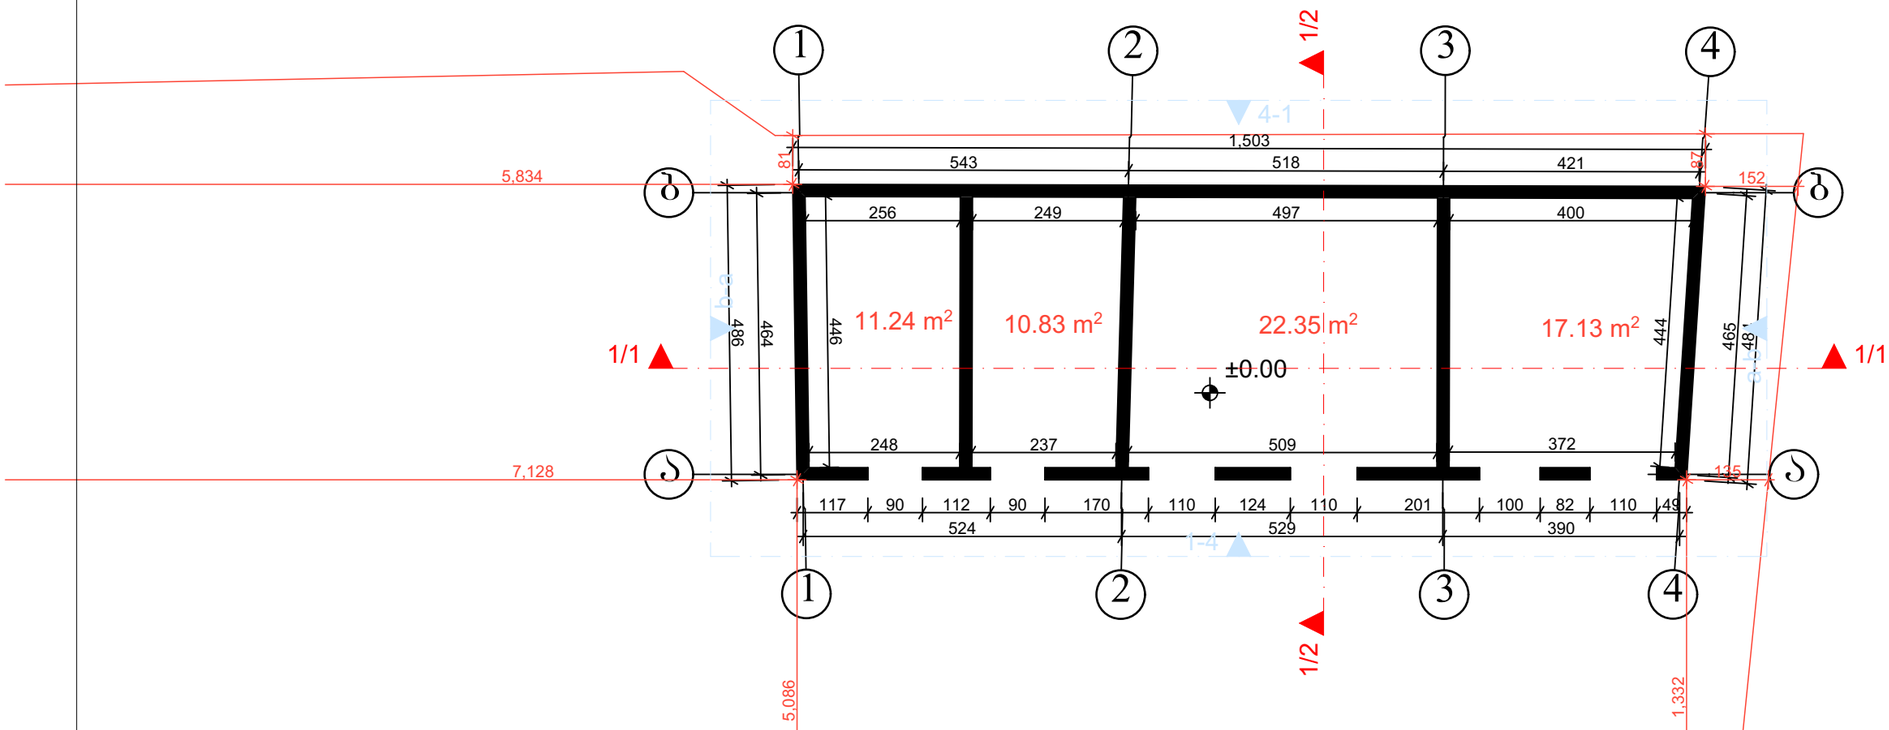

სადემონტაჟი შნობა	დირექტორი	მ. ხარაზიშვილი	
ობიექტის მის: ქ. თბილისი, ქინძმარაულის ქუჩა №5 და 10	არქიტექტორი	ლ. მასურაშვილი	
ბეგმა ნიშნულზე 0.00	დაამუშავა	ლ. მასურაშვილი	
პირობითი ნიშნები	დამიკვეთი	ბ. ჩხაიძე	
ნაკვეთის საზღვარი ჭრილის ხაზი არქიტექტურული ნიშნული	ალ. ყაზბეგის №2 ტელ: 593 34 12 10	შპს „meti"	
	მასშტაბი 1:100	A3	03.05.2018