საქართველო
ქ.თბილისის მერია
სსიპ. ქ. თბილისის არქიტექტურის სამსახური

სამსახურის უფროსი

სიტუაციური გეგმა

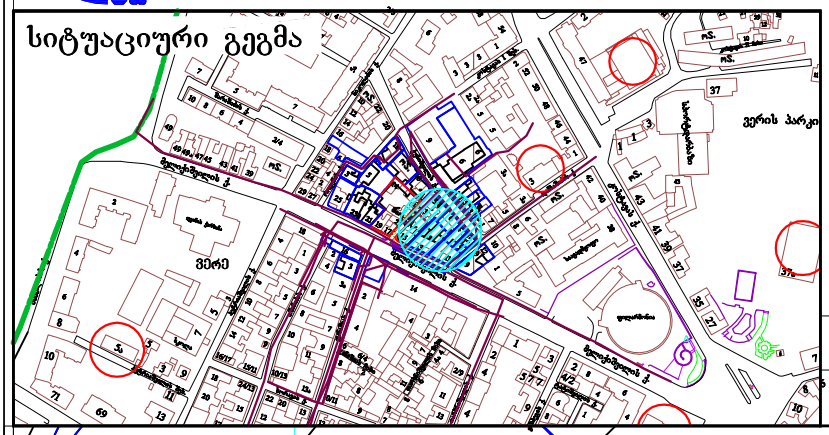

განყოფილ. უფროსი		
მთავარი სპეც.ტი		

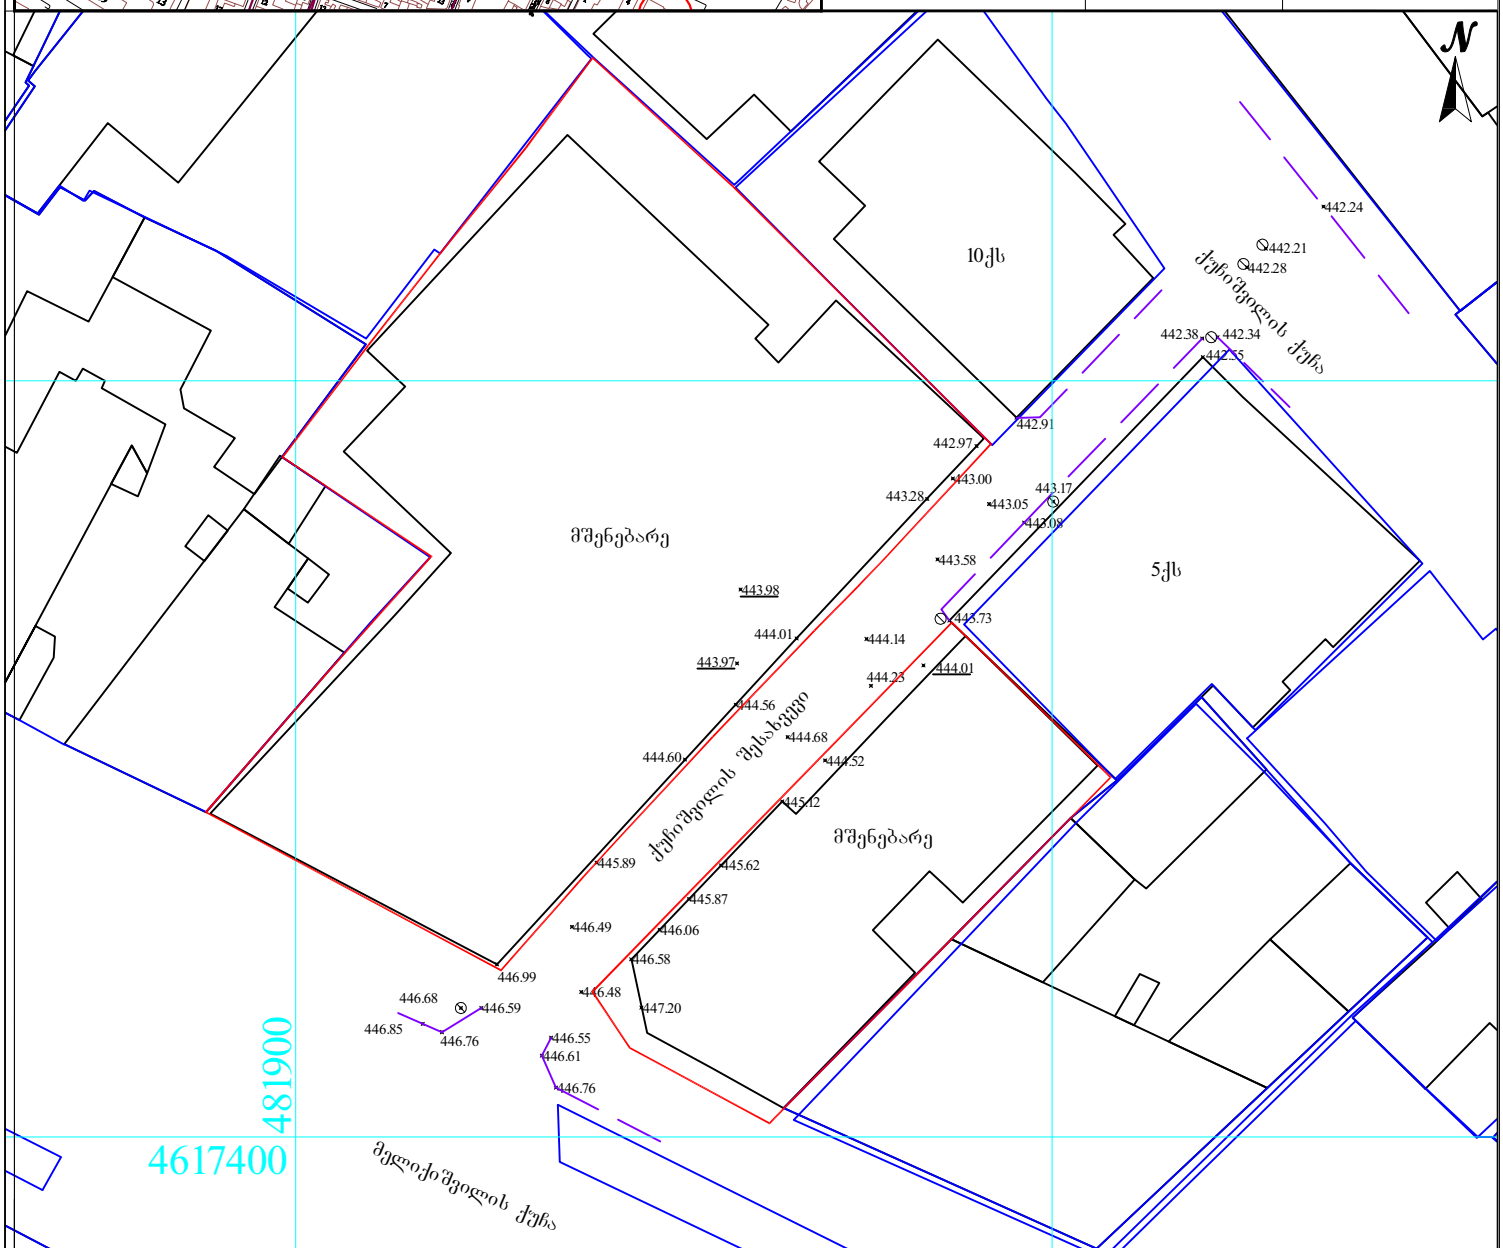

პირობითი აღნიშვნები	შენიშვნა: მიწის სამუშაოები შეათანხმეთ კომუნიკაციის წარმომადგენლებთან			პროექცია UTM 38N საკოორდინატო სისტემა WGS 84
მიწისქვეშა კომუნიკაციები	ნაკვეთის საზღვარი	ბუჩქი	ცოცხალი ღობე	ღობე
კანალიზაცია	შენობა	გაზონი	ხეების რიგი	ბორდიური
დენის კაბელი	არკა	სამეთვალყურეო ჭაბი	ტრანსფორმატორი	ბეტონი
გაზის მილი	ფარდული	ძეგლი	რადიო ან ტელე ანძა	კედელი
წყლის მილი	კიბე	შადრევანი	ლამპიონები	საყრდენი კედელი
კავშირგაბმულობა	ფოთლოვანი ხე	ონკანი	ელექტრო ბოძი	ბილიკი
	წიწვოვანი ხე	წყარო ან ჭა	რკინიგზა	გზის კონტური
	ხეხილის ხე	ბენზინგასამართი სადგური	ობოჰიფსი	ფლატე
	პალმა	მთავარი ტბების ჯალამბარი	მთავარი ობოპიფსი	წყლის კონტური

შპს ,,პრივატექსპერტიზი"
ქ. თბილისი, ... ტერიტორიული ... ბაღის ... ნაკვეთი N15
Ltd "PRIVATTEKSERVISI"
ტელ: +995 514-44-11-41.
E-mail: ptservice@gmail.com

დეველოპერი		ზ. წიკლაური
კომპანიის დირექტორი		ზ. წიკლაური
პასპორტი		ლ. ჩიტაიშვილი
მისამართი	ქ. თბილისი, ქუჩიშვილის შესახვევი	
მაშტაბი 1:500		09.05.2017