
ჭრილი 1-1

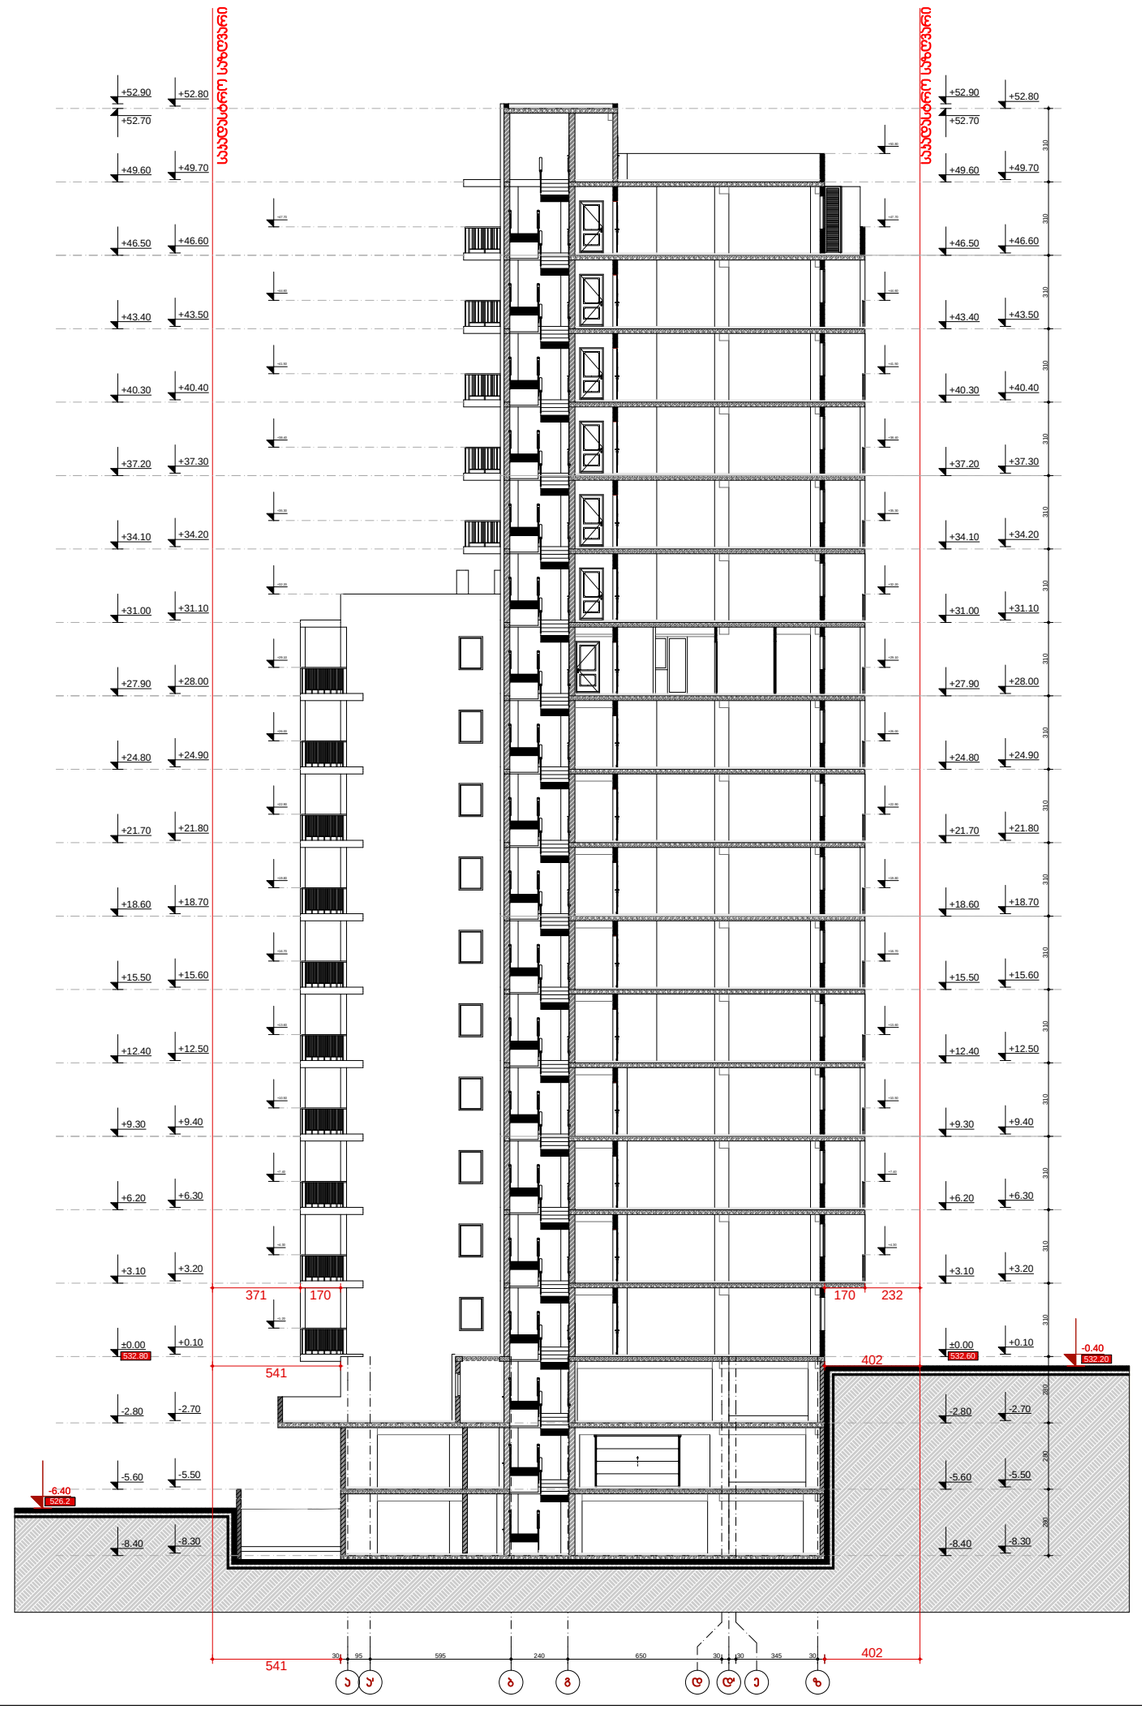

სიტუაციური სქემა KEY PLAN



პირობითი აღნიშვნები LEGEND

ჭრილის ხაზი

ღერძის ხაზი

ხის ბოლოგრაფიული აღმოსავლეთ D-300 sm

ბეტონის სარეკომენდაციო მარკები

შენიშვნები NOTES

* ნახაზი შესრულებულია სანბინძარებში.

* ნახაზზე მოცემულია არქიტექტურული ნიშნულები

დამკვეთი
CLIENT

პროექტი
PROJECT


მისამართი
ADDRESS

თანამდებობა	გვარი	ხელმოწერა
მთარგმნელი	ს.ავალიანი	
დაამტკიცა	ს.ავალიანი	
დაამტკიცა		
კონსტრუქტორი	თ.მაცაბერიძე	

ARCHITECTURE

ჭრილი 1-1	ნახაზის DRWG.	
	გამოცემის DATE OF ISSUE	
	მასშტაბი SCALE	1:100
	სტადია STAGE	
	ფორმატი PAPER SIZE	A-2
	ფაილის სახელი FILE NAME	
	ფურცლები PAGES	

ჭრილი 2-2

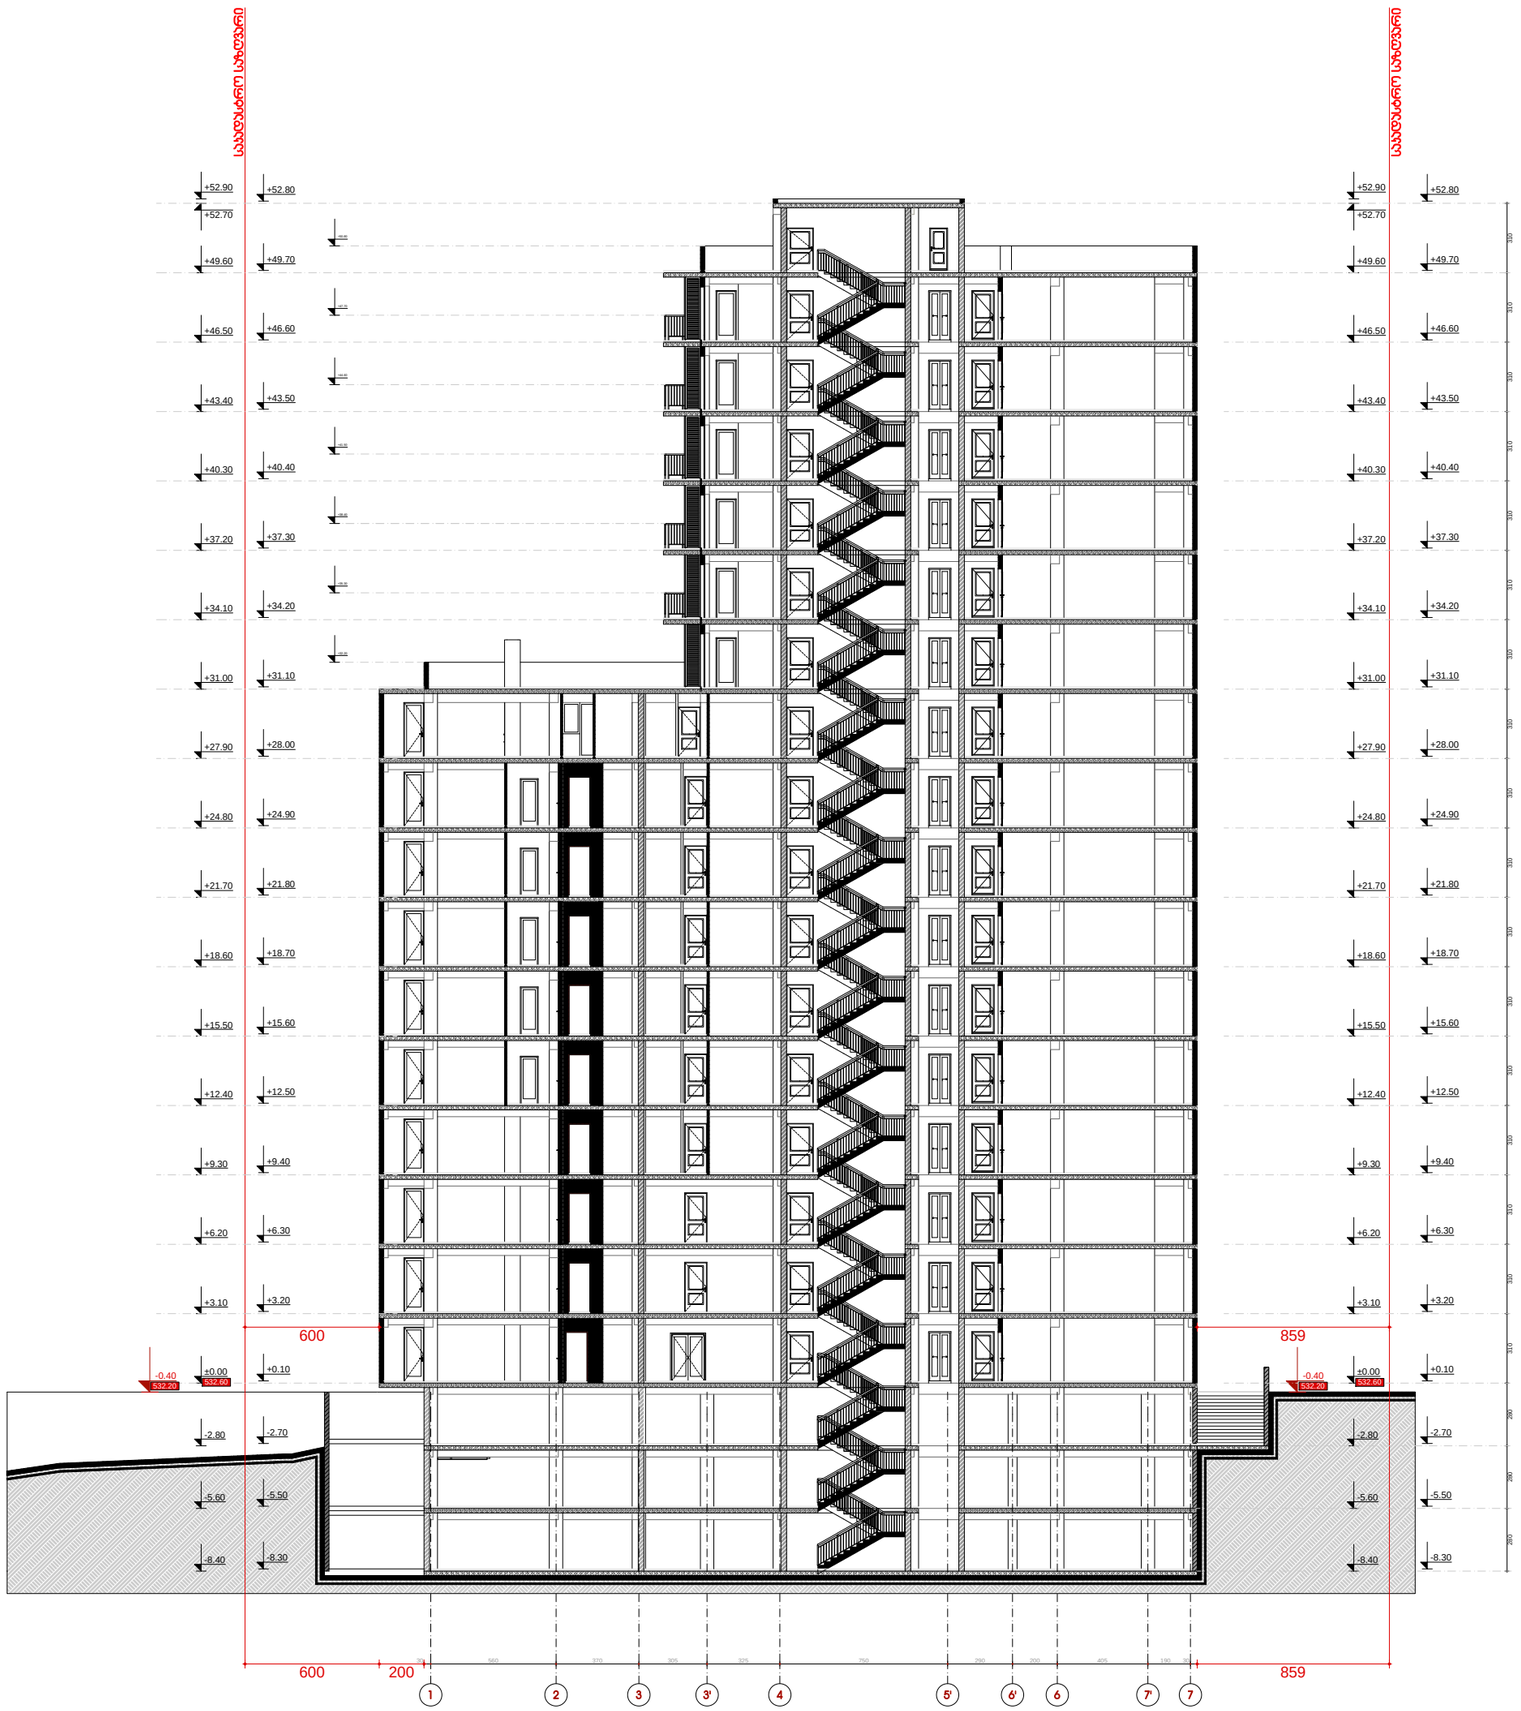

სიტუაციური სქემა
KEY PLAN



პირობითი აღნიშვნები
LEGEND

ჭრილის ხაზი

ღერძის ხაზი

ხმის ბოკაოგრაფიული ანტიმეტეორიტი
D-300 sm

ბქნ.ეპირობითი მაჩვენებლები

შენიშვნები
NOTES

* ნახაზი მხედველობაშია სანიმებრებში.

* ნახაზზე მოცემულია არქიტექტურული ნიშნულები

დამკვეთი
CLIENT

პროექტი
PROJECT

მისამართი
ADDRESS

თანამდებობა	გვარი	ხელმოწერა
მთ.არქიტექტორი	ს.აჯალიანი	
დამკვეთმა	ს.აჯალიანი	
დამკვეთმა	ე.ნაბაიშვილი	
კონსტრუქტორი	თ.მიქაბერიძე	

ARCHITECTURE

ნახაზი DRWG.	თარიღი DATE OF ISSUE	
ჭრილი 2-2	მასშტაბი SCALE	1:100
	სტადია STAGE	
	ფორმატი PAPER SIZE	A-2
	ფაილის სახელი FILE NAME	
	ფურცლები PAGES	