
მაქსიმალური სიმაღლის განმსაზღვრელი სქემა

ფასადი ღერძებში 1 - 4.
მ. 1:150

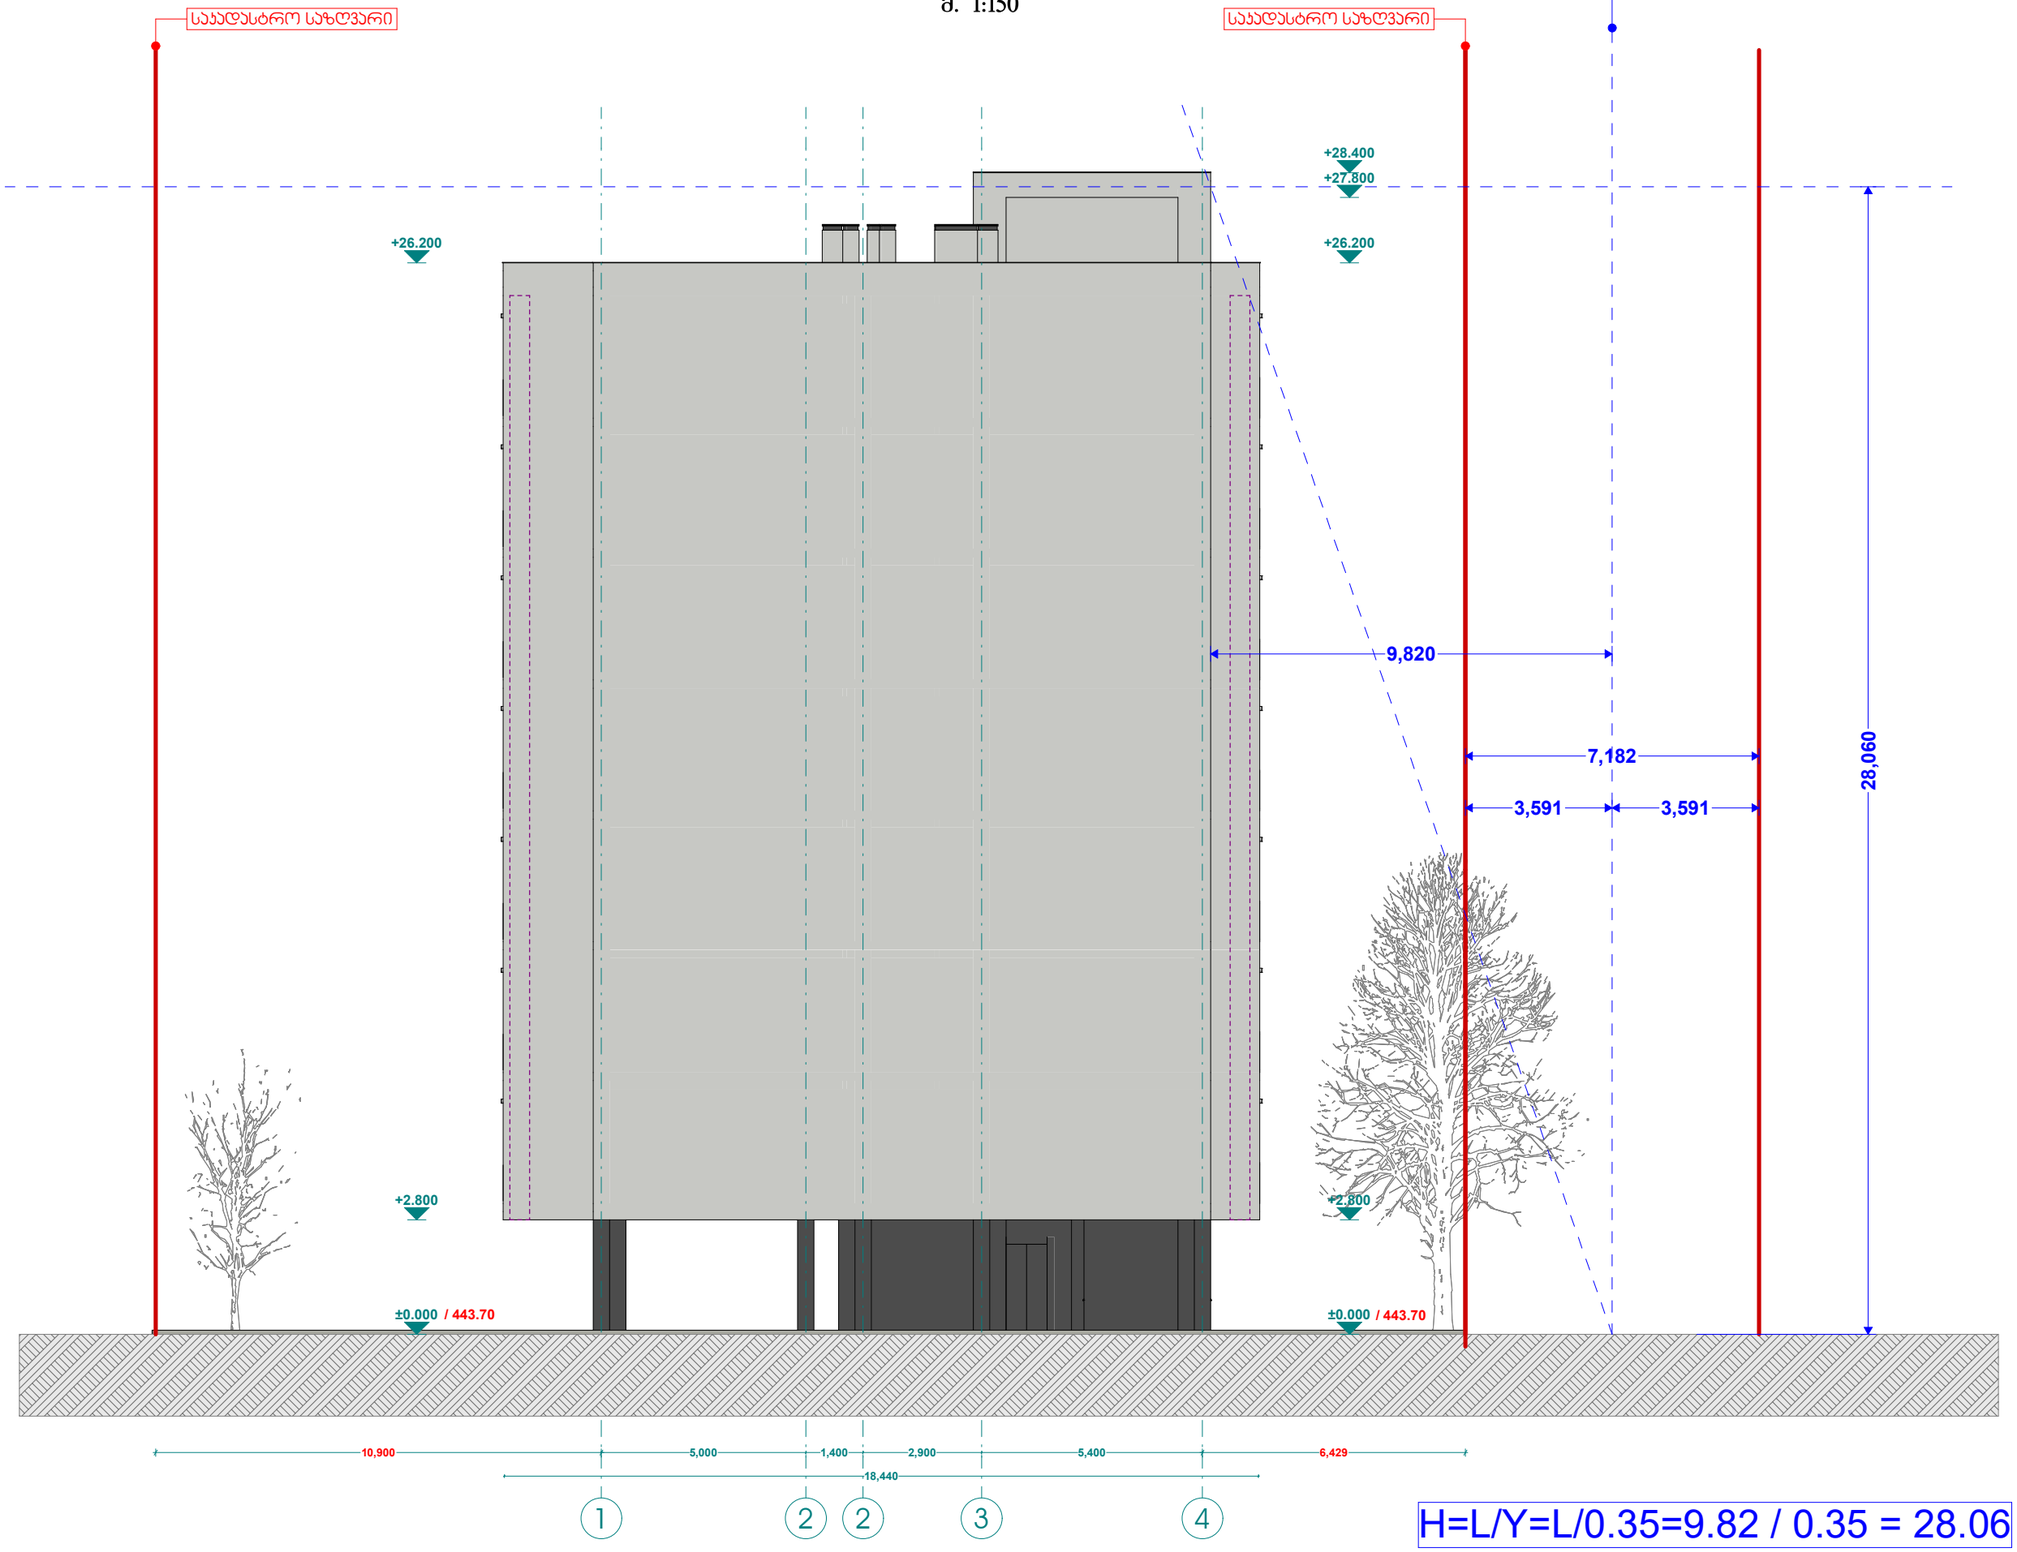

ხელშეკრულება №

პირობითი აღნიშვნები

- ღერძის ხაზი
- საკადასტრო საზღვარი
- ჭრილის ხაზი
- ბლოკის კედელი
- გაჟლეიფებული ბეტონის კედელი-სვეტი
- გაბიონა-კონსოლიდაციის ამგებილი
- მისაწვდომი სველა გზა
- მასასრულებლამდე მისადგომი მანძილი
- Ს0-2 — დაკავებულობის ზონები (ძველებური)
- Ფ.Ფ. 2 — დაკავებულობის დატვირთვა
- ბ. №6 42.2 — საერთო ფართი
- 38.2 4.0 — საზაფხულო ფართი
- ფართობი შიდა კონტურზე
- ბინის №
- ღიობი შიდაში
- კედლის ცეცხლმედეგობა (ერთსაათიანი)
- კედლის ცეცხლმედეგობა (ორსაათიანი)
- საცხოვრებელი დაკავებულობა
- საერთაშორისო
- ბრუნტი
- მწვანე საშარი
- ცხაურა ტიპის მოპირკეთება (მაგმოლი)
- სტრუქტურული ზედაპირის ნიშნული
- ჩრდილოეთის აღნიშვნა

	სიმბოლოს საკეთებლება
	სახანძრო მილსადენი
	სახანძრო მანქანებისთვის ავზირის სისტემა
	სახანძრო ხმოვანი მანქანის საკომუნიკაციო სისტემა
	ხელის ცეცხლმქრობი
	სახანძრო-საევაკუაციო სახანძრო მეტლახის ფეხით მანქანებისთვის მისაწვდომი ადგილი - პირმაგანი
	ავტომის ავტომატური აღმოჩენი
	ავტომის მორეაგირე მექანიზმები
	ავტომატიკური
	სახანძრო მანქანის ხელით ამგებილი პოლიგონი
	გასასვლელი

შენიშვნა

1. შენობის მოცულობითი კონსტრუქციის, ტიპიური ფასადის ტიპიური ფრაგმენტის და კონსტრუქციის შესაძლებელი შენობის ბაბარატიპების და მიზანების უკვლევარ კონსტრუქციის მოთხოვნების საშუალებით
2. პროექტში ნაგებობის ტიპიური კონსტრუქციის შესაძლებელი შეცვლის მცირედით
3. შენობის ბარე და შიდა კიბის საშუალების ტიპიური შესაძლებელი შეცვლის
4. შიტრატების კარისა და სხვა ღიობების მოპირკეთების ფიქსირების მიმართულება და ტიპიური შესაძლებელი იმის სხვაობასა შესაბამისად შესაძლებელი შეცვლის პროექტის ნიმ.


შ.პ.ს. "ბბმ" ID 405238452		
თანამდებობა	გვარი	ხელმოწერა
დირექტორი	მ. ქრთვიშვილი	
არქიტექტორი	ვ. შორქიაშვილი	
დაამშვაბა	ვ. შორქიაშვილი	

დამკვეთი:	
პროექტის სახელწოდება:	მრავალბინიანი საცხოვრებელი სახლი
მისამართი:	ქ. თბილისი, დიღომი ს/კ 01.72.14.014.099

მასშტაბი	ნახაზის დასახელება
1:150	მაქსიმალური სიმაღლის განმსაზღვრელი სქემა

სტადია	თარიღი	შეფმატი
არქ. ნაწილი	28/05/2018	A3

მაქსიმალური სიმაღლის განმსაზღვრელი სქემა გენგეგმა მ. 1:150

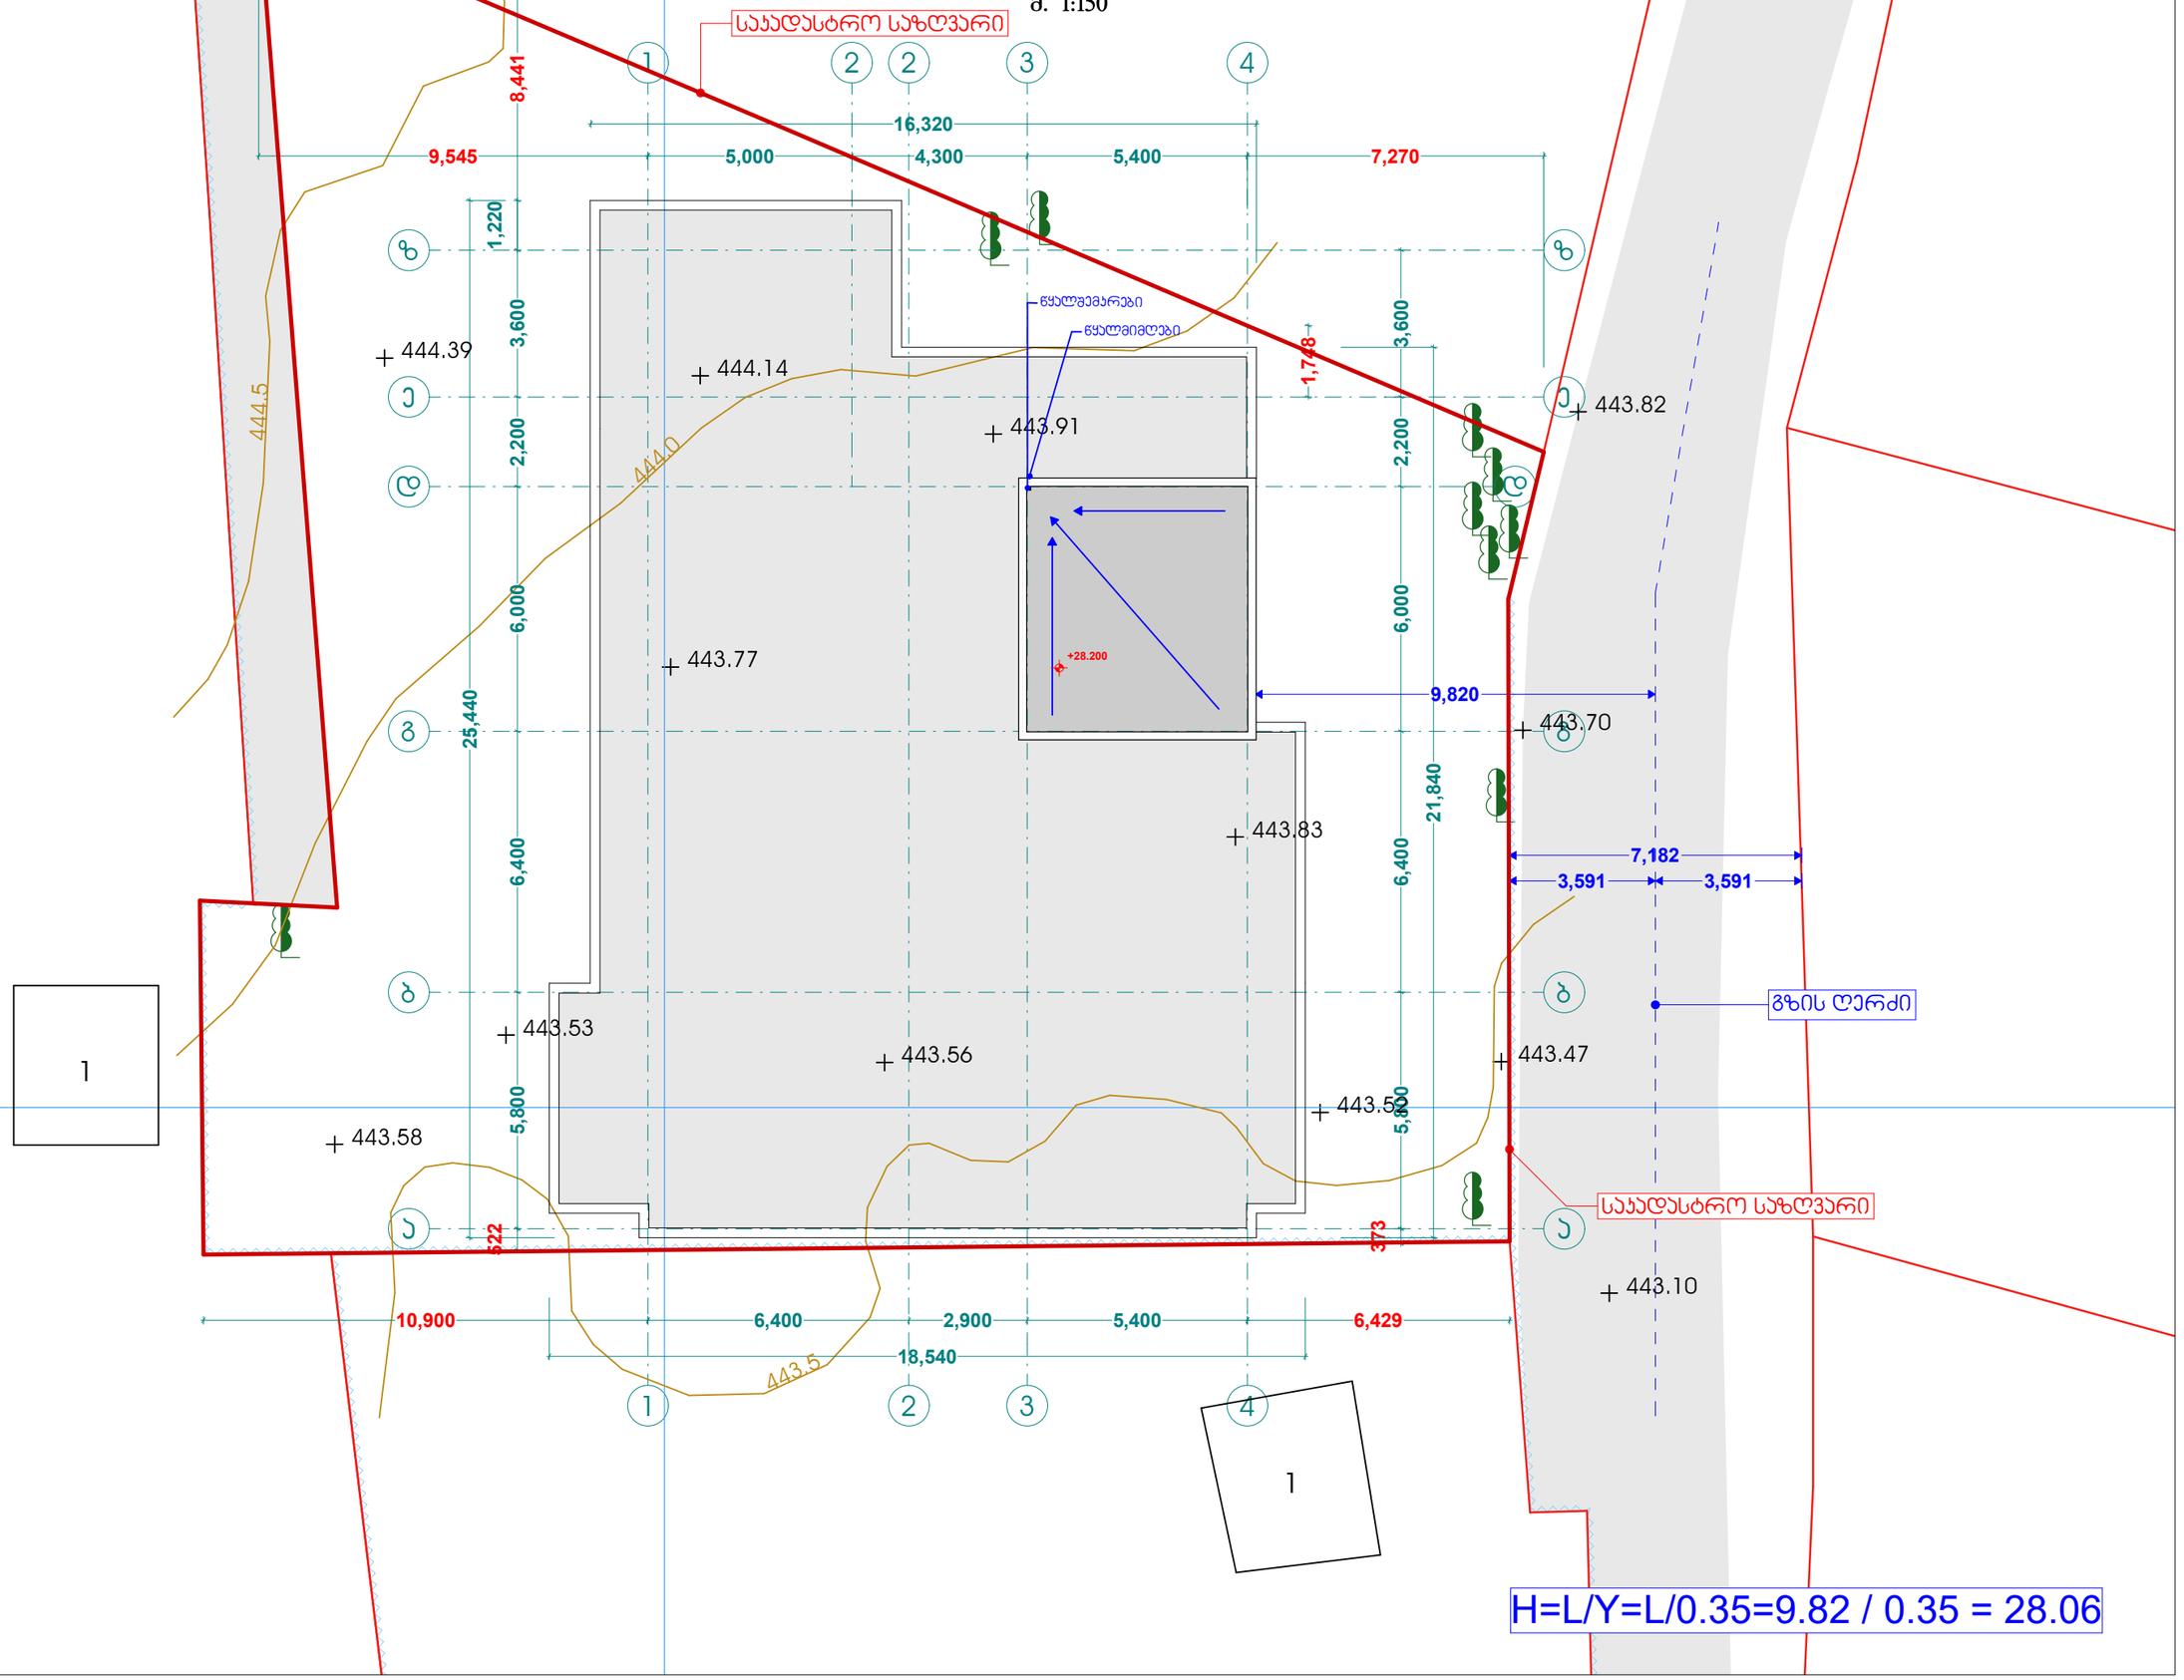

ხელშეკრულება №

პირობითი აღნიშვნები

- ღერძის ხაზი
- საკადასტრო საზღვარი
- ბორდის ხაზი
- ბლოკის კედელი
- გაძლიერებული ბეტონის კედელი-ესკტი
- გამთმენა-კონდიციონერების ადგილი
- მისაყვდომი სწორ გეზი
- მასასრულებლამდე მისადგომი მანძილი
- სწ-2 ფ.ფ. 2 — დაკავებულობის ზუსტი (ძველებური) / დაკავებულობის დატვირთვა
- ბ. №6 | 42.2 / 38.2 | 4.0 — საერთო ფართი / საზიარებლო ფართი; ფართობი შიდა კონტურზე; ბინის №
- ღიობი შიდაკედ
- კედლის ცვლილებადობა (პირსაათისანი)
- კედლის ცვლილებადობა (ორსაათიანი)
- საცხრებებელი დაკავებულობა
- სადარბაზო
- ბრუნტი
- მწვანე საფარი
- ცხაურა ტიპის მოპირკეთება (მაგმოლი)
- სტრუქტურული ზედაპირის ნიშნული
- ჩრდილოეთის აღნიშვნა

	სიმაღლეთა საკვლევლობა
	სახანძრო მილსადენი
	სახანძრო მანქანებისათვის ავტობრის სისტემა
	სამანქანო ხანძრის მანქანის საკომუნიკაციო სისტემა
	ხელის ცეცხლმქრობი
	სახანძრო-სამაგისტრო საკანალიზაციო მილი მანქანებისათვის მისაერთებლით - მიწისქვეშა
	ავტომის ავტომატური აღმოჩენები
	ავტომის ხელით ჩართვის მექანიზმი
	ავტომატიკა
	სახანძრო მანქანის ხელით ავტომატიკა ღილაკი
	მასასრულებელი

შენიშვნა

1. შენობის მრავალფუნქციური კომპლექსის, რიგების რაოდენობა და კომუნიკაციის შესაძლება შეიცვალოს შენობის ბაზარიტექტის და პროექტის შესრულებაზე კონსტრუქციის მოთხოვნები საბოლოოდ
2. პროექტში განხილული ტერიტორიის კონფიგურაცია შესაძლება შეიცვალოს მცირედით
3. შენობის გარე და შიდა კედლის საფეხურების რაოდენობა შესაძლება შეიცვალოს
4. მოტარების ქარხნა და სხვა ღიობების მოხარაზი შენობის მიმართულება და ტერიტორია შესაძლება იცვლს სხვაობაზე, შეზღუდვის შესაძლება შეიცვალოს პროექტის ნიშნ.

შ.პ.ს. "ბბმ" ID 405238452		
თანამდებობა	გვარი	ხელმოწერა
დირექტორი	მ. ქურციკაშვილი	
არქიტექტორი	ვ. შორქიკაშვილი	
დაამუშავა	ვ. შორქიკაშვილი	

დამკვეთი:	
პროექტის სახელწოდება:	მრავალბინიანი საცხოვრებელი სახლი
მისამართი:	ქ. თბილისი, დიღომი ს/კ 01.72.14.014.099

მასშტაბი	ნახაზის დასახელება
1:150	მაქსიმალური სიმაღლის განმსაზღვრელი სქემა გენგეგმა

სტადია	თარიღი	ფორმატი
არქ. ნაწილი	28/05/2018	A3