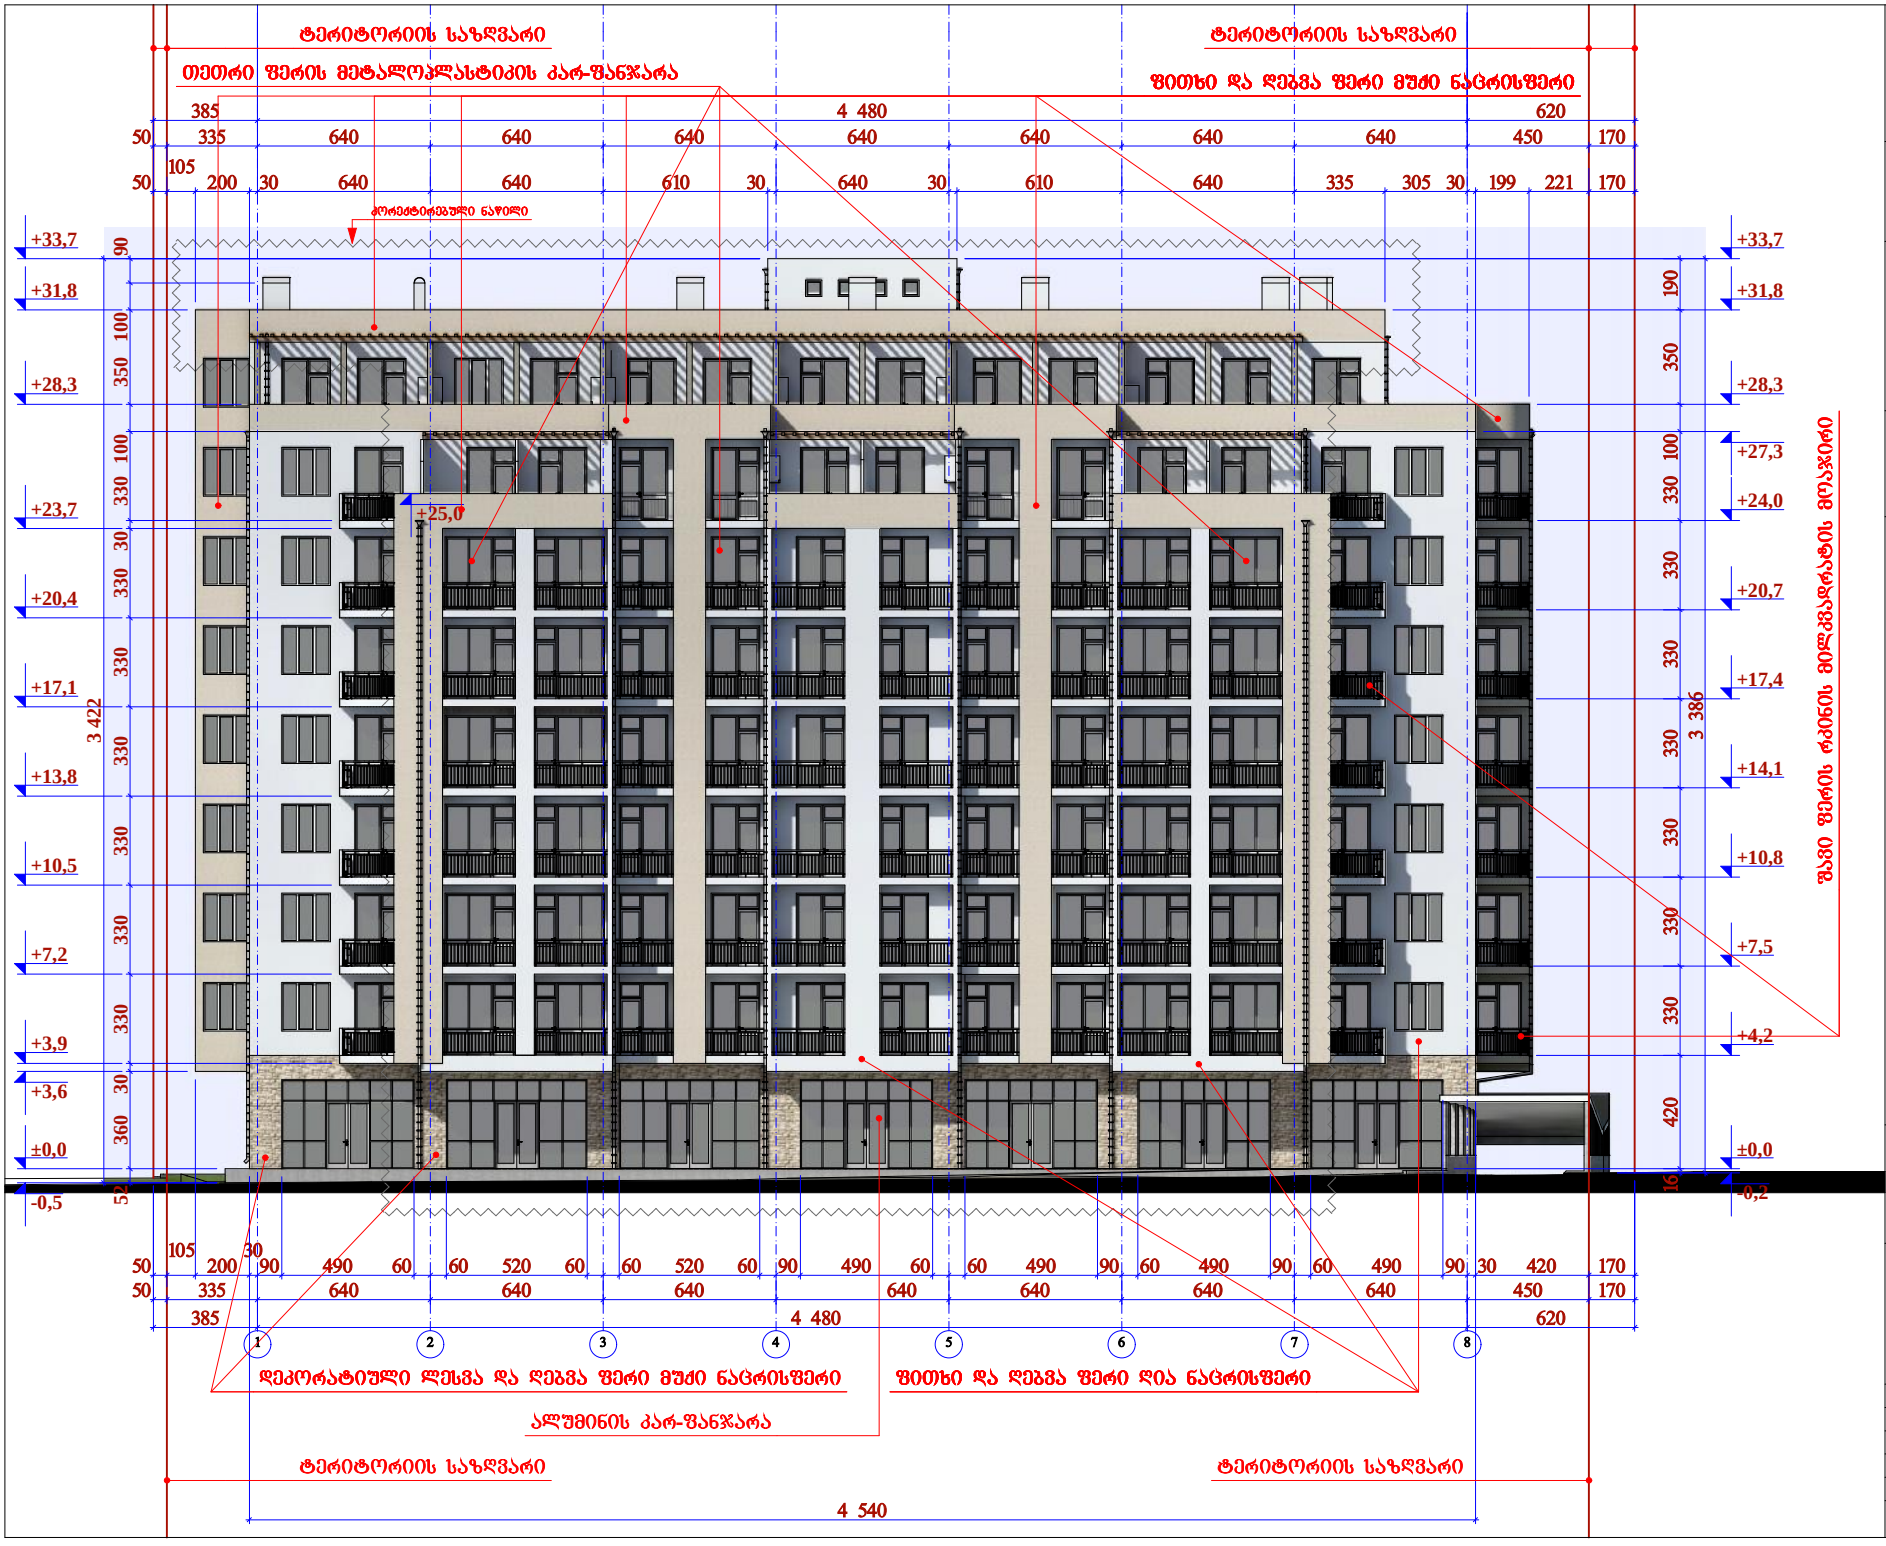

1 2 3 4 5 6 7 8

50 335 640 640 640 640 640 640 640 450 170
385 4 480 620

50

105
200

30
90 490 60 60 520 60 60 520 60 90 490 60 60 490 90 60 490 90 60 490 90 30 420 170 16 420 330 330 330 330 330 330 330 100 350 190 3 386

-0,2

±0,0

+4,2

+7,5

+10,8

+14,1

+17,4

+20,7

+24,0

+27,3

+28,3

+31,8

+33,7

-0,5

±0,0

+3,6

+3,9

+7,2

+10,5

+13,8

+17,1

+20,4

+23,7

+28,3

+31,8

+33,7 3 422 52 360 30 330 330 330 330 330 330 30 330 100 350 100 90

385 4 480 620
50 335 640 640 640 640 640 640 640 450 170

50

105
200 30 640 640 610 30 640 30 610 640 335 305 30 199 221 170

4 540

+25,0

დეკორატიული ლესვა და ღებვა ფერი მუქი ნაცრისფერი

ტერიტორიის საზღვარი ტერიტორიის საზღვარი

ტერიტორიის საზღვარი ტერიტორიის საზღვარი

ფითხი და ღებვა ფერი მუქი ნაცრისფერი თეთრი ფერის მეტალოპლასტიკის კარ-ფანჯარა შავი ფერის რკინის მილკვადრატის მოაჯირი
ალუმინის კარ-ფანჯარა

ფითხი და ღებვა ფერი ღია ნაცრისფერი

კორექტირებული ნაწილი

ბ. ჯინჭარაძე

f. #___

fur.r.

proeq.

გვარი ხელმოწერა სტად. დ. გოქაძე

შენიშვნა:

მრავალფუნქციური
შენობა

(საცხოვრებელი,
საოფისე,
კომერციული)

თბილისი 2018 წ.

თანამდებობა პრ.xelmZRv. შეასრულა:

ფასადი
"1-8" ღერძებზე
m. 1:100

1. ზომები მოცემულია სანტიმეტრებში; 2. ნახაზის ყველა ცვლილება

მშენებლობისას წინასწარ უნდა შეთანხმდეს პროექტის ავტორთან.

უძ რა ვი ქო ნ ებ ის ს ა კ ა დ ა სტრო კოდი: 01.11.17.004.025

მის.: თ ბილ ის ი, მუ ხი ა ნ ის დ ას ა ხლ ე ბ ა, ა რ ს ე ბ ულ ი ა ვ ჭალა 1 -შ ი შ ე ს ა ს ვლ ელ ი გ ზ ი ს მი მ დ ე ბ ა რ ედ

შპს "ურბანი ჯგუფი" LTD " URBANY GROUP"

141, 25d. al. gobroniZis q. Tbilisi. mob.: 593 333 287. E-MAIL: info@urbany.ge, WWW.URBANY.GE

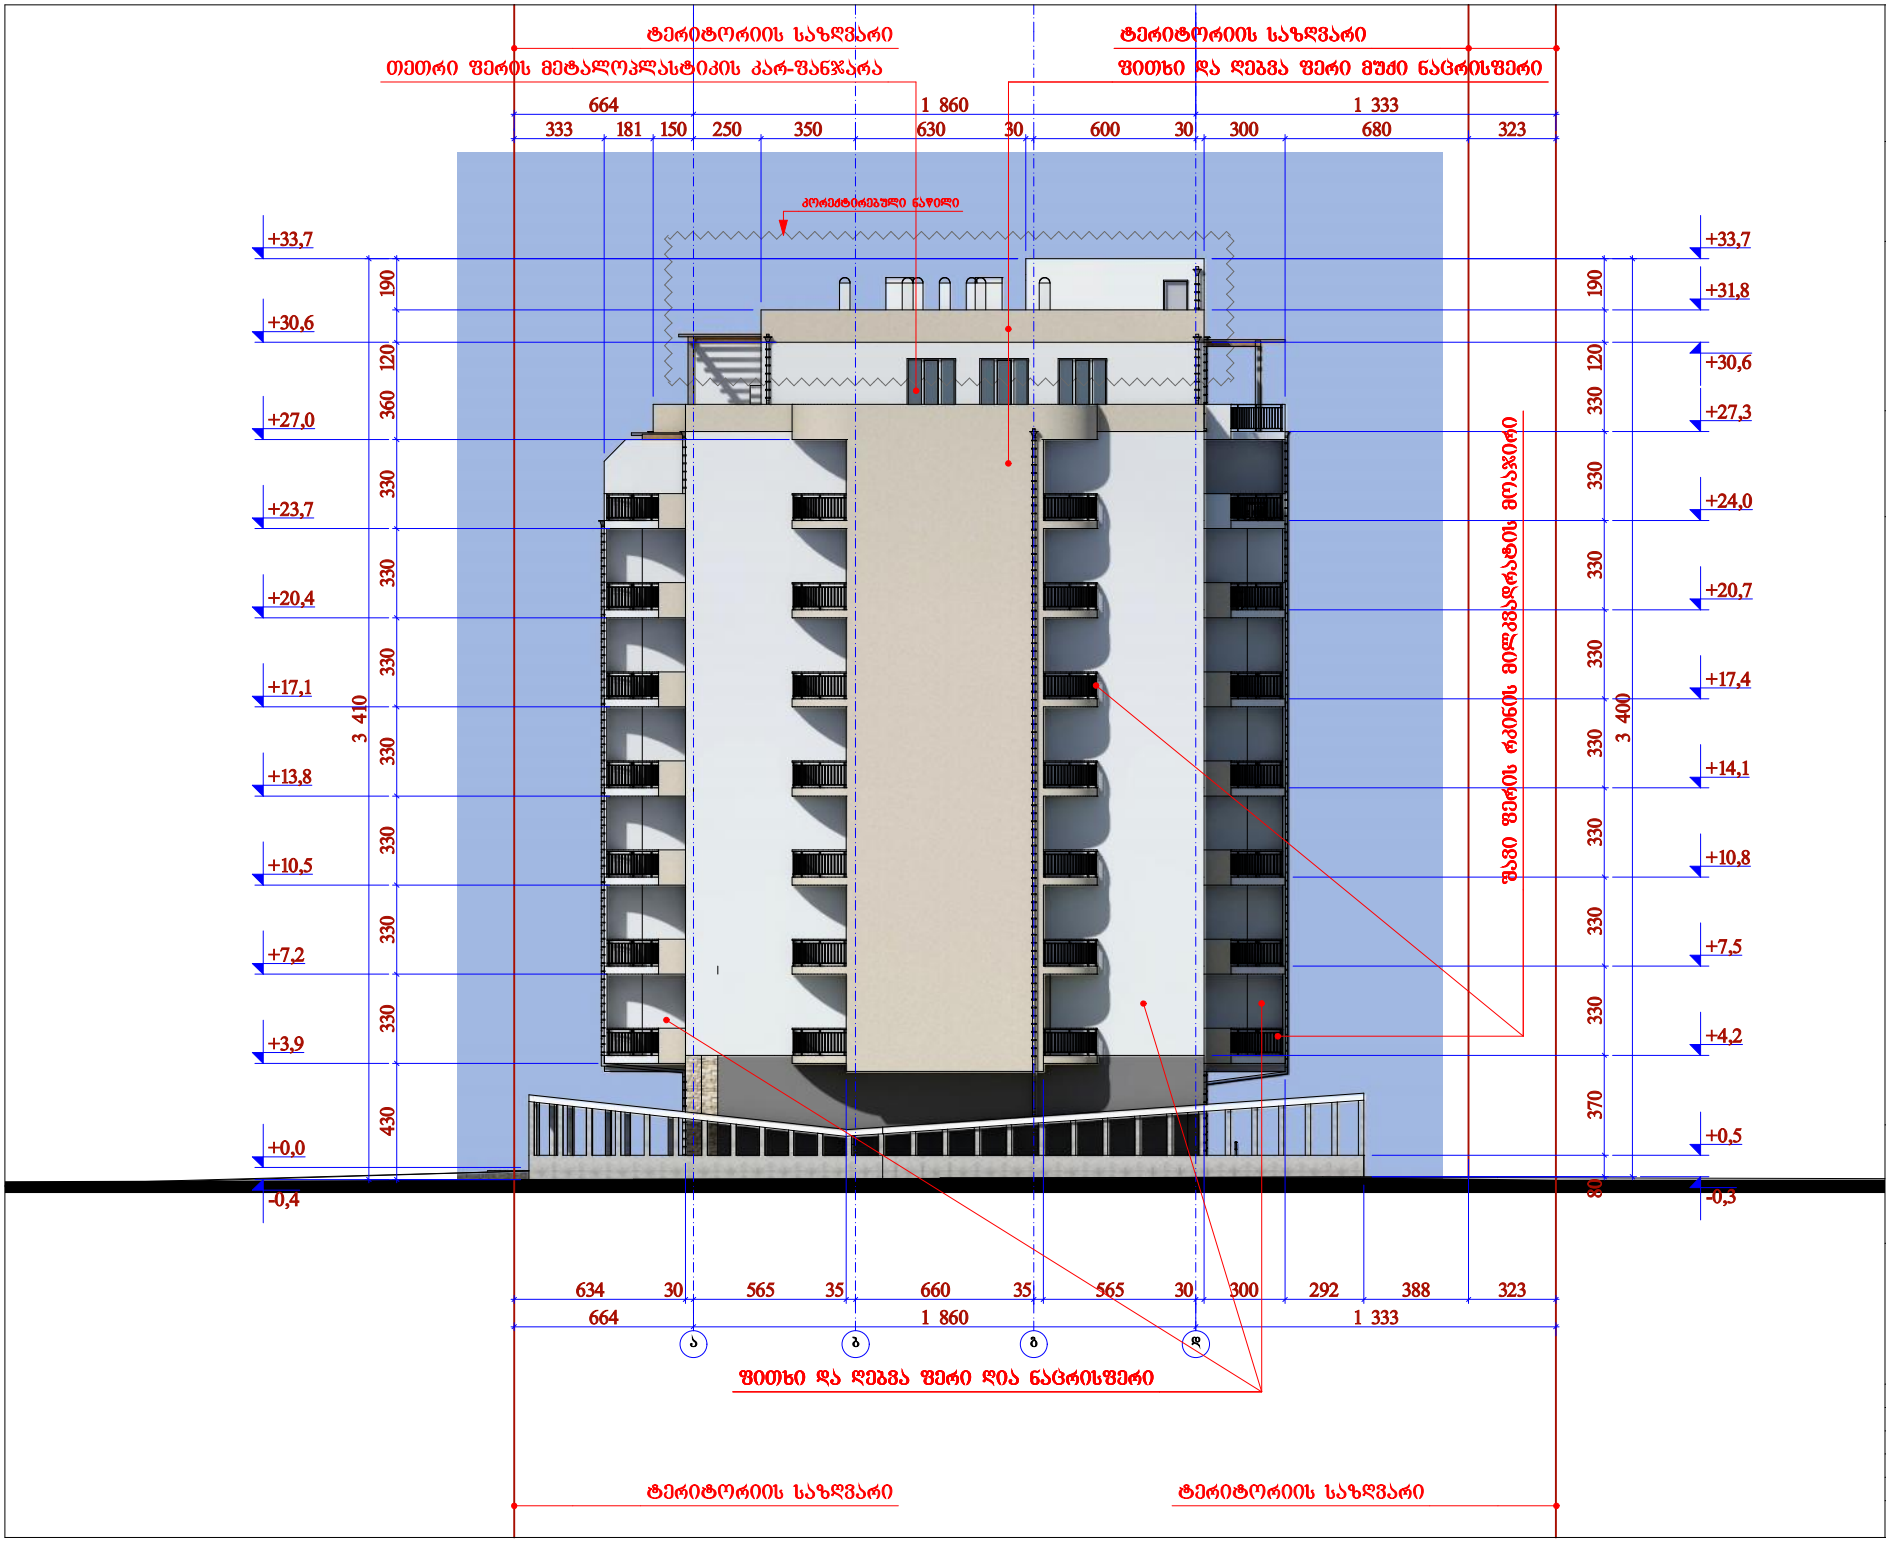

a b g d 664 1 860 1 333 3 400

664 1 860 1 333 430 330 330 330 330 330 330 330 360 120 190

634 30 565 35 660 35 565 30 300 292 388 323 80 370 330 330 330 330 330 330 330 330 120 190

333 181 150 250 350 630 30 600 30 300 680 323 3 410
-0,3

+0,5

+4,2

+7,5

+10,8

+14,1

+17,4

+20,7

+24,0

+27,3

+30,6

+31,8

+33,7

-0,4

+0,0

+3,9

+7,2

+10,5

+13,8

+17,1

+20,4

+23,7

+27,0

+30,6

+33,7

ტერიტორიის საზღვარი ტერიტორიის საზღვარი

ტერიტორიის საზღვარი ტერიტორიის საზღვარი

ფითხი და ღებვა ფერი მუქი ნაცრისფერიშავი ფერის რკინის მილკვადრატის მოაჯირი

თეთრი ფერის მეტალოპლასტიკის კარ-ფანჯარა

ფითხი და ღებვა ფერი ღია ნაცრისფერი

კორექტირებული ნაწილი

ბ. ჯინჭარაძე

f. #___

fur.r.

proeq.

გვარი ხელმოწერა სტად. დ. გოქაძე

შენიშვნა:

მრავალფუნქციური
შენობა

(საცხოვრებელი,
საოფისე,
კომერციული)

თბილისი 2015 წ.

თანამდებობა პრ.xelmZRv. შეასრულა:

ფასადი
"ა-დ" ღერძებზე
m. 1:100

1. ზომები მოცემულია სანტიმეტრებში; 2. ნახაზის ყველა ცვლილება
მშენებლობისას წინასწარ უნდა შეთანხმდეს პროექტის ავტორთან.

უძ რა ვი ქო ნ ებ ის ს ა კ ა დ ა სტრო კოდი: 01.11.17.004.025

მის.: თ ბილ ის ი, მუ ხი ა ნ ის დ ას ა ხლ ე ბ ა, ა რ ს ე ბ ულ ი ა ვ ჭალა 1 -შ ი შ ე ს ა ს ვლ ელ ი გ ზ ი ს მი მ დ ე ბ ა რ ედ

შპს "ურბანი ჯგუფი" LTD " URBANY GROUP"

141, 25d. al. gobroniZis q. Tbilisi. mob.: 593 333 287. E-MAIL: info@urbany.ge, WWW.URBANY.GE

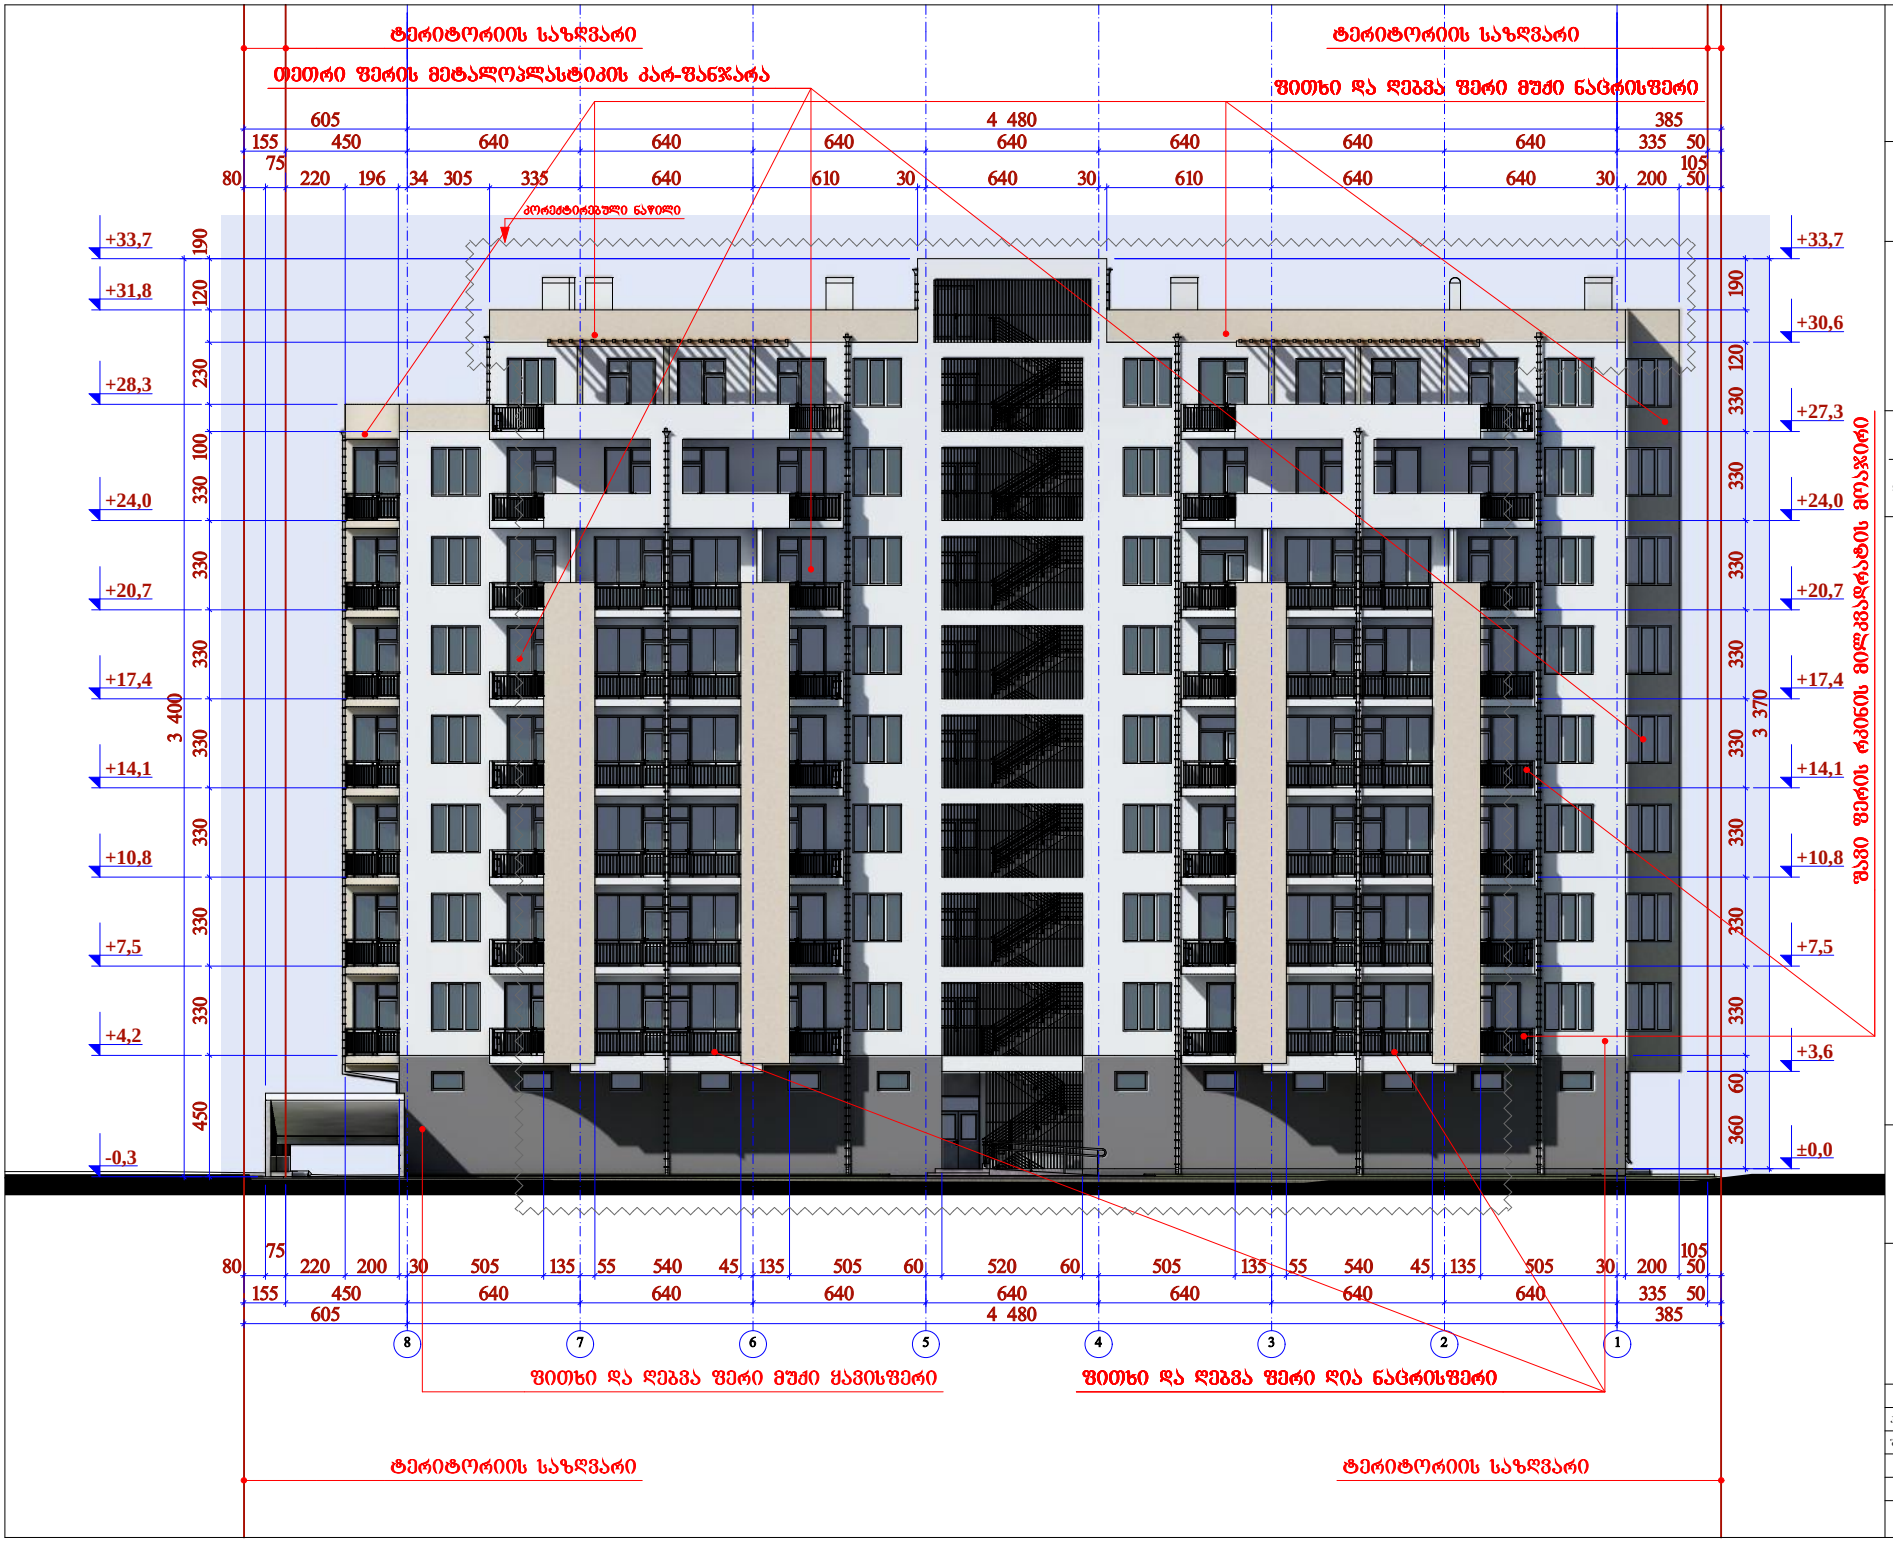

8 7 6 5 4 3 2 1 605 4 480 385

155 450 640 640 640 640 640 640 640 335 50

80

75
220 200 30 505 135 55 540 45 135 505 60 520 60 505 135 55 540 45 135 505 30 200

105
50 360 60 330 330 330 330 330 330 330 330 120 190 3 370

605 4 480 385 450 330 330 330 330 330 330 330 100 230 120 190

155 450 640 640 640 640 640 640 640 335 50
80

75
220 196 34 305 335 640 610 30 640 30 610 640 640 30 200

105

50 3 400
-0,3

+4,2

+7,5

+10,8

+14,1

+17,4

+20,7

+24,0

+28,3

+31,8

+33,7

±0,0

+3,6

+7,5

+10,8

+14,1

+17,4

+20,7

+24,0

+27,3

+30,6

+33,7

ფითხი და ღებვა ფერი ღია ნაცრისფერი

ფითხი და ღებვა ფერი მუქი ნაცრისფერი

ფითხი და ღებვა ფერი მუქი ყავისფერი შავი ფერის რკინის მილკვადრატის მოაჯირი

თეთრი ფერის მეტალოპლასტიკის კარ-ფანჯარა

ტერიტორიის საზღვარი ტერიტორიის საზღვარი

ტერიტორიის საზღვარი ტერიტორიის საზღვარი

კორექტირებული ნაწილი

ბ. ჯინჭარაძე

f. #___

fur.r.

proeq.

გვარი ხელმოწერა სტად. დ. გოქაძე

შენიშვნა:

მრავალფუნქციური
შენობა

(საცხოვრებელი,
საოფისე,
კომერციული)

თბილისი 2015 წ.

თანამდებობა პრ.xelmZRv. შეასრულა:

ფასადი
"1-8" ღერძებზე
m. 1:100

1. ზომები მოცემულია სანტიმეტრებში; 2. ნახაზის ყველა ცვლილება
მშენებლობისას წინასწარ უნდა შეთანხმდეს პროექტის ავტორთან.

უძ რა ვი ქო ნ ებ ის ს ა კ ა დ ა სტრო კოდი: 01.11.17.004.025

მის.: თ ბილ ის ი, მუ ხი ა ნ ის დ ას ა ხლ ე ბ ა, ა რ ს ე ბ ულ ი ა ვ ჭალა 1 -შ ი შ ე ს ა ს ვლ ელ ი გ ზ ი ს მი მ დ ე ბ ა რ ედ

შპს "ურბანი ჯგუფი" LTD " URBANY GROUP"

141, 25d. al. gobroniZis q. Tbilisi. mob.: 593 333 287. E-MAIL: info@urbany.ge, WWW.URBANY.GE

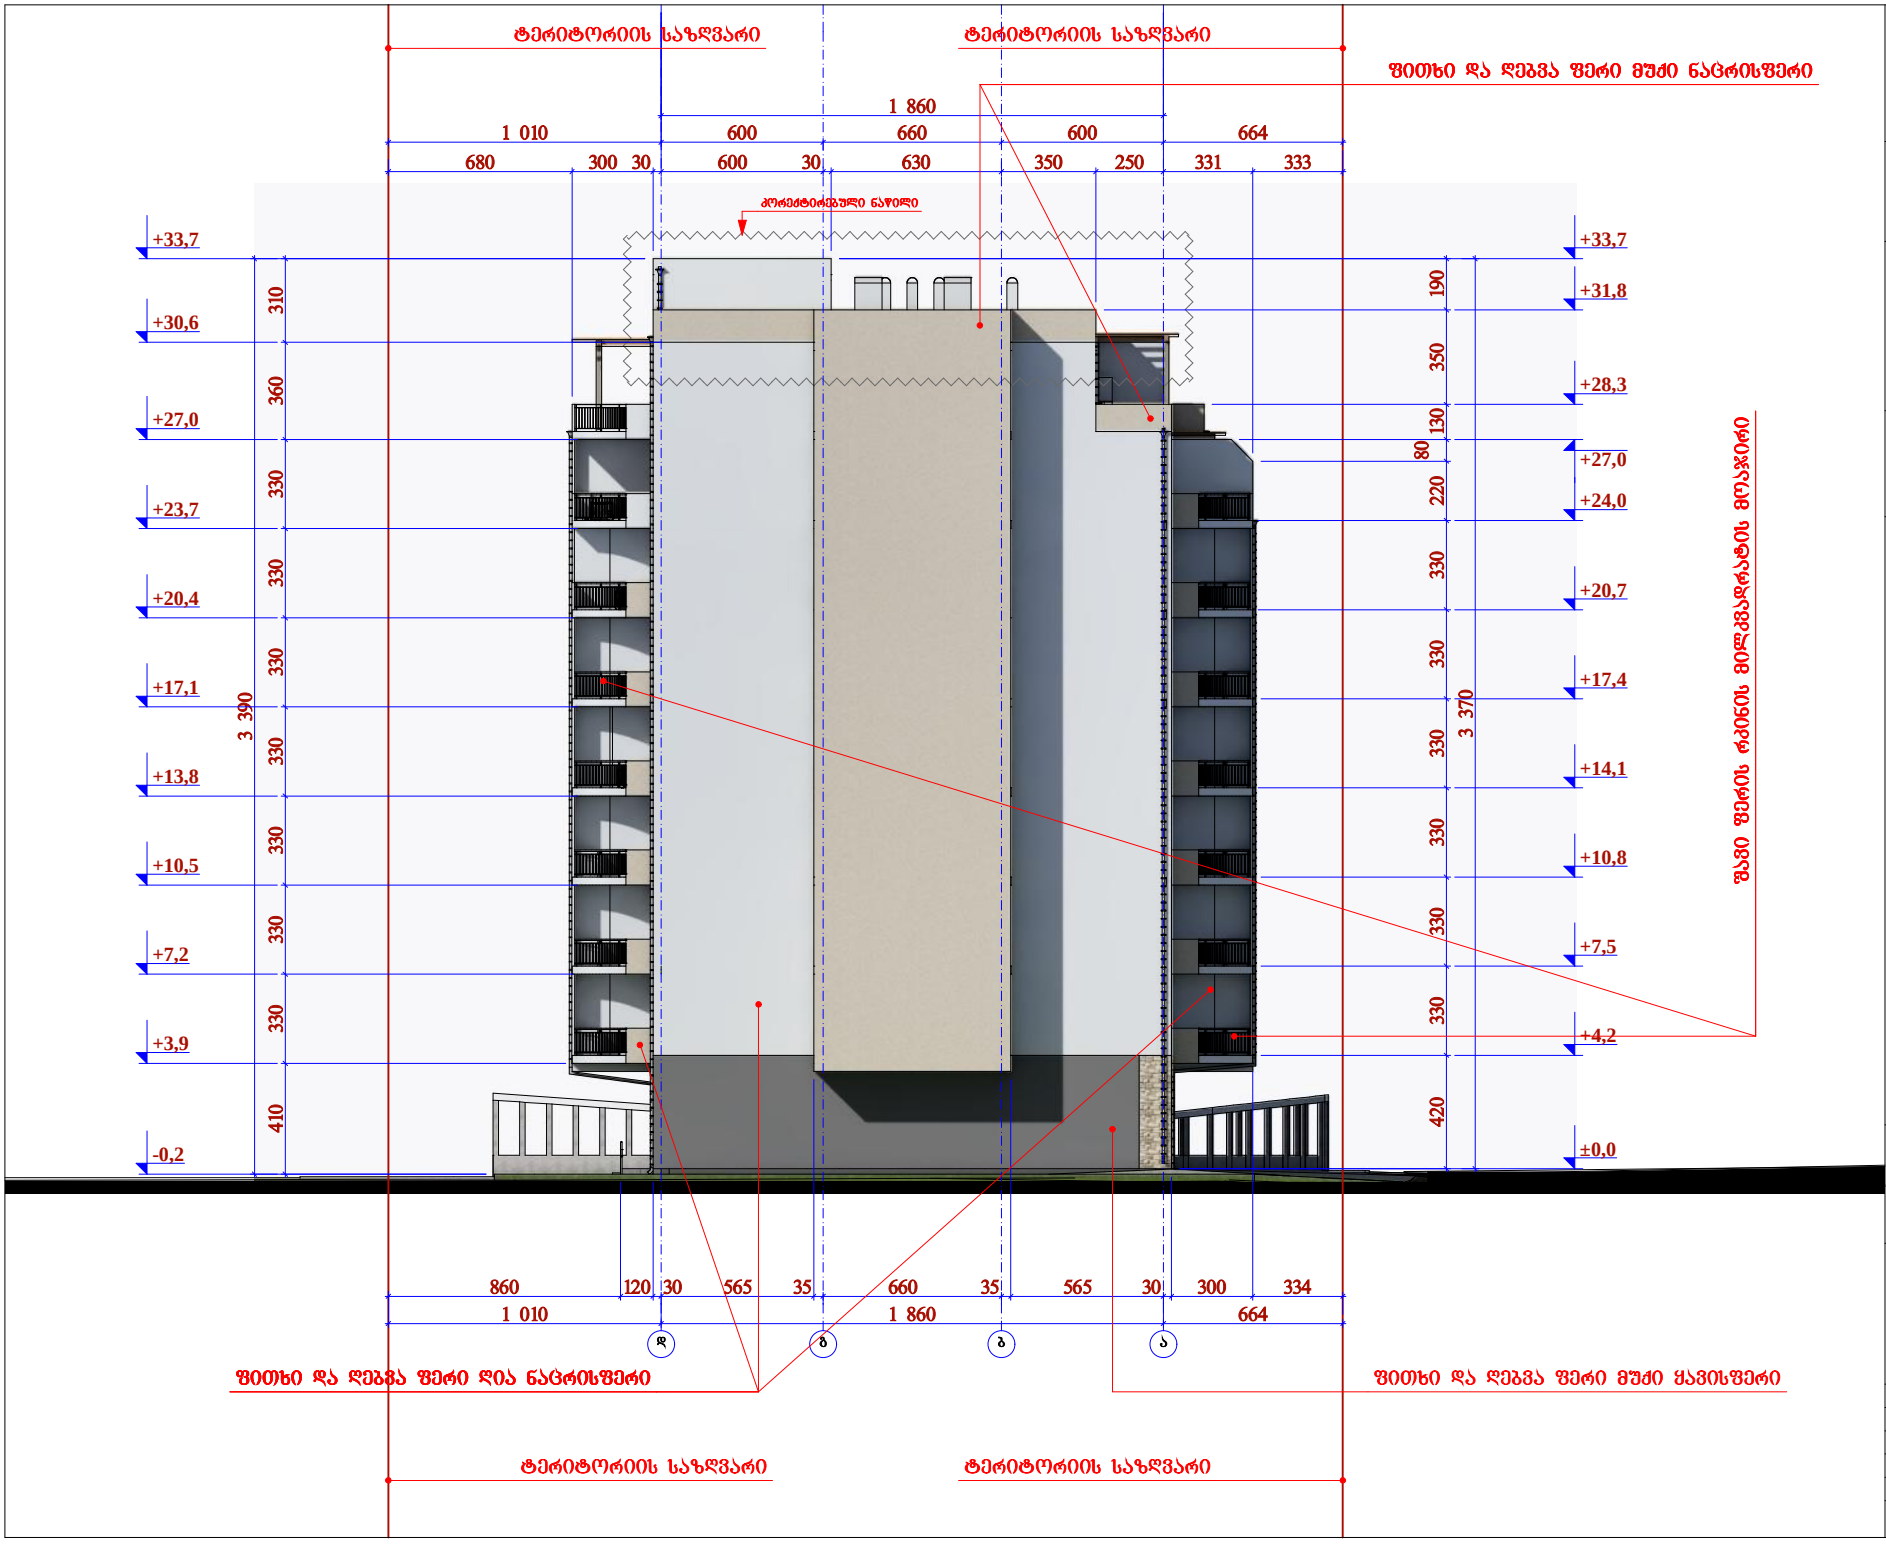

d g b a 1 010 1 860 664 420 330 330 330 330 330 330 220 80 130 350 190

1 860 3 390
860 120 30 565 35 660 35 565 30 300 334 3 370

1 010 600 660 600 664

680 300 30 600 30 630 350 250 331 333 410 330 330 330 330 330 330 330 360 310

±0,0

+4,2

+7,5

+10,8

+14,1

+17,4

+20,7

+24,0

+27,0

+28,3

+31,8

+33,7

-0,2

+3,9

+7,2

+10,5

+13,8

+17,1

+20,4

+23,7

+27,0

+30,6

+33,7

ტერიტორიის საზღვარი ტერიტორიის საზღვარი

ტერიტორიის საზღვარი ტერიტორიის საზღვარი

ფითხი და ღებვა ფერი მუქი ნაცრისფერი

ფითხი და ღებვა ფერი ღია ნაცრისფერი შავი ფერის რკინის მილკვადრატის მოაჯირი

ფითხი და ღებვა ფერი მუქი ყავისფერი

კორექტირებული ნაწილი

ბ. ჯინჭარაძე

f. #___

fur.r.

proeq.

გვარი ხელმოწერა სტად. დ. გოქაძე

შენიშვნა:

მრავალფუნქციური
შენობა

(საცხოვრებელი,
საოფისე,
კომერციული)

თბილისი 2015 წ.

თანამდებობა პრ.xelmZRv. შეასრულა:

ფასადი
"დ-ა" ღერძებზე
m. 1:100

1. ზომები მოცემულია სანტიმეტრებში; 2. ნახაზის ყველა ცვლილება
მშენებლობისას წინასწარ უნდა შეთანხმდეს პროექტის ავტორთან.

უძ რა ვი ქო ნ ებ ის ს ა კ ა დ ა სტრო კოდი: 01.11.17.004.025

მის.: თ ბილ ის ი, მუ ხი ა ნ ის დ ას ა ხლ ე ბ ა, ა რ ს ე ბ ულ ი ა ვ ჭალა 1 -შ ი შ ე ს ა ს ვლ ელ ი გ ზ ი ს მი მ დ ე ბ ა რ ედ

შპს "ურბანი ჯგუფი" LTD " URBANY GROUP"

141, 25d. al. gobroniZis q. Tbilisi. mob.: 593 333 287. E-MAIL: info@urbany.ge, WWW.URBANY.GE