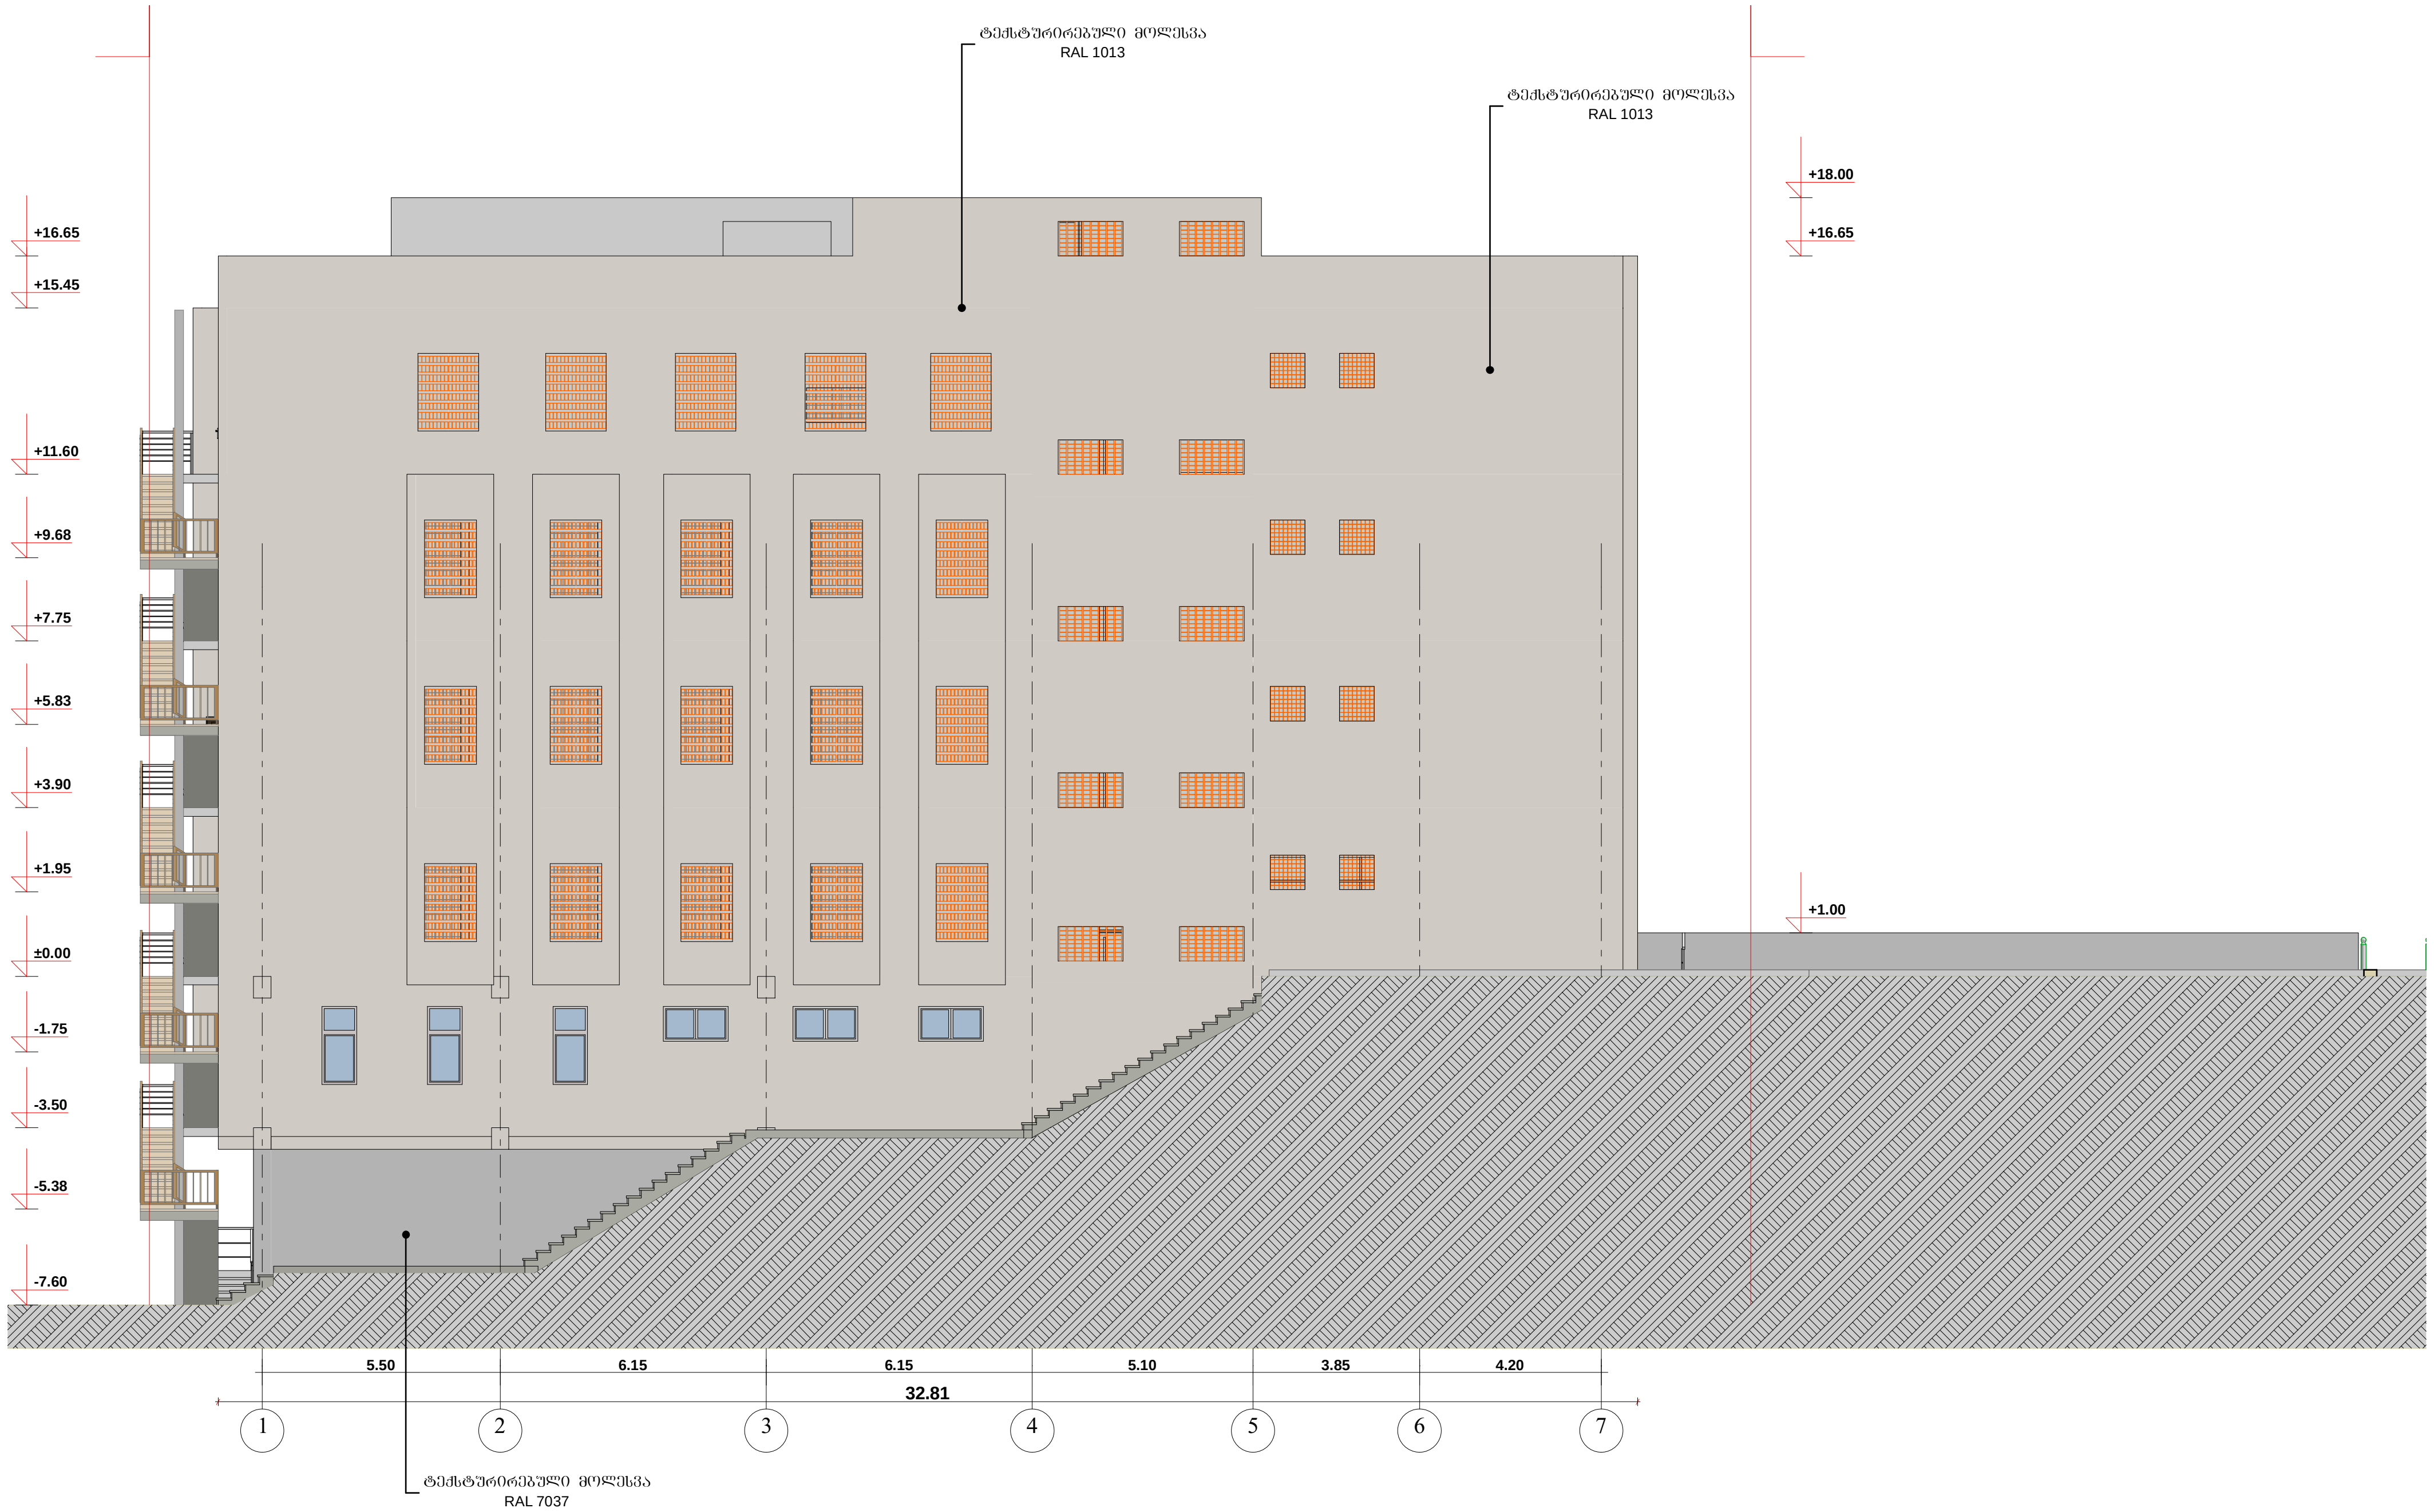


ფორმატი	დაკვეთა №	ფაილის სახელი
A3		

ექსპლიკაცია:

პირობითი ნიშნები:

შენიშვნები:

დამკვეთი

მისამართი

ვაჟა-ფშაველას გამზირი №76ბ


პროექტის სახელწოდება

თანამდებობა	გვარი	ხელმოწერა
დირექტორი		
არქიტექტორი	ჯ.ფსუტური	
შეასრულა		

მისამართი

მასშტაბი	1-100	ნახაზი
თარიღი	2018 წ.	ფასადი 1-6 ღერძებში

სტადია	ფურცელი	ფურცლები
არქ. პრ.		

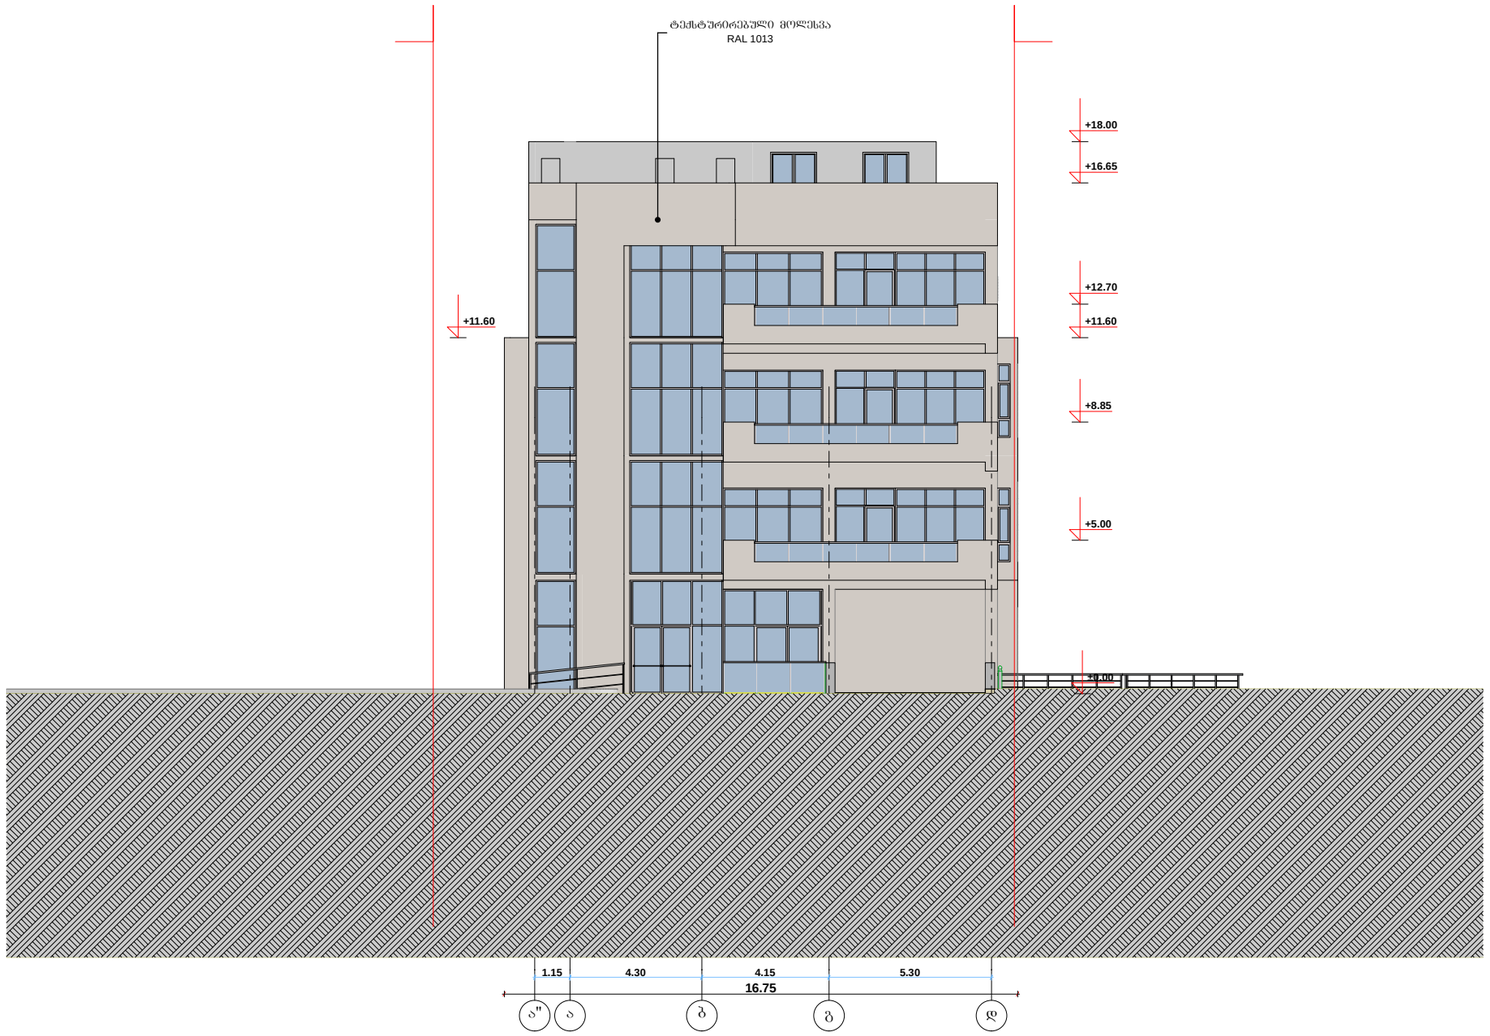

ფორმატი	დაკვეთა №	ფაილის სახელი
A3		

ექსპლიკაცია:

პირობითი ნიშნები:

შენიშვნები:

დამკვეთი

მისამართი

ვაჟა-ფშაველას გამზირი №76ბ

პროექტის სახელწოდება

თანამდებობა	გვარი	ხელმოწერა
დირექტორი		
არქიტექტორი	ჯ.ფსუტური	
შეასრულა		


მისამართი

მასშტაბი	1-100	ნახაზი
თარიღი	2018 წ.	ფასადი ა'-დ ღერძებში

სტადია	ფურცელი	ფურცლები
არქ. პრ.		



ფორმატი A3	დაკვეთა №	ფაილის სახელი
ექსპლიკაცია:		
პირობითი ნიშნები:		
შენიშვნები:		
დამკვეთი		
მისამართი ვაჟა-ფშაველას გამზირი №76ბ		
პროექტის სახელწოდება		
თანამდებობა	გვარი	ხელმოწერა
დირექტორი		
არქიტექტორი	ჯ.ფსუტური	
შეასრულა		
		მისამართი
მასშტაბი 1-100		ნახაზი
თარიღი 2018 წ.		ფასადი დ-ა" ღერძებში
სტადია	ფურცელი	ფურცლები
არქ. პრ.		

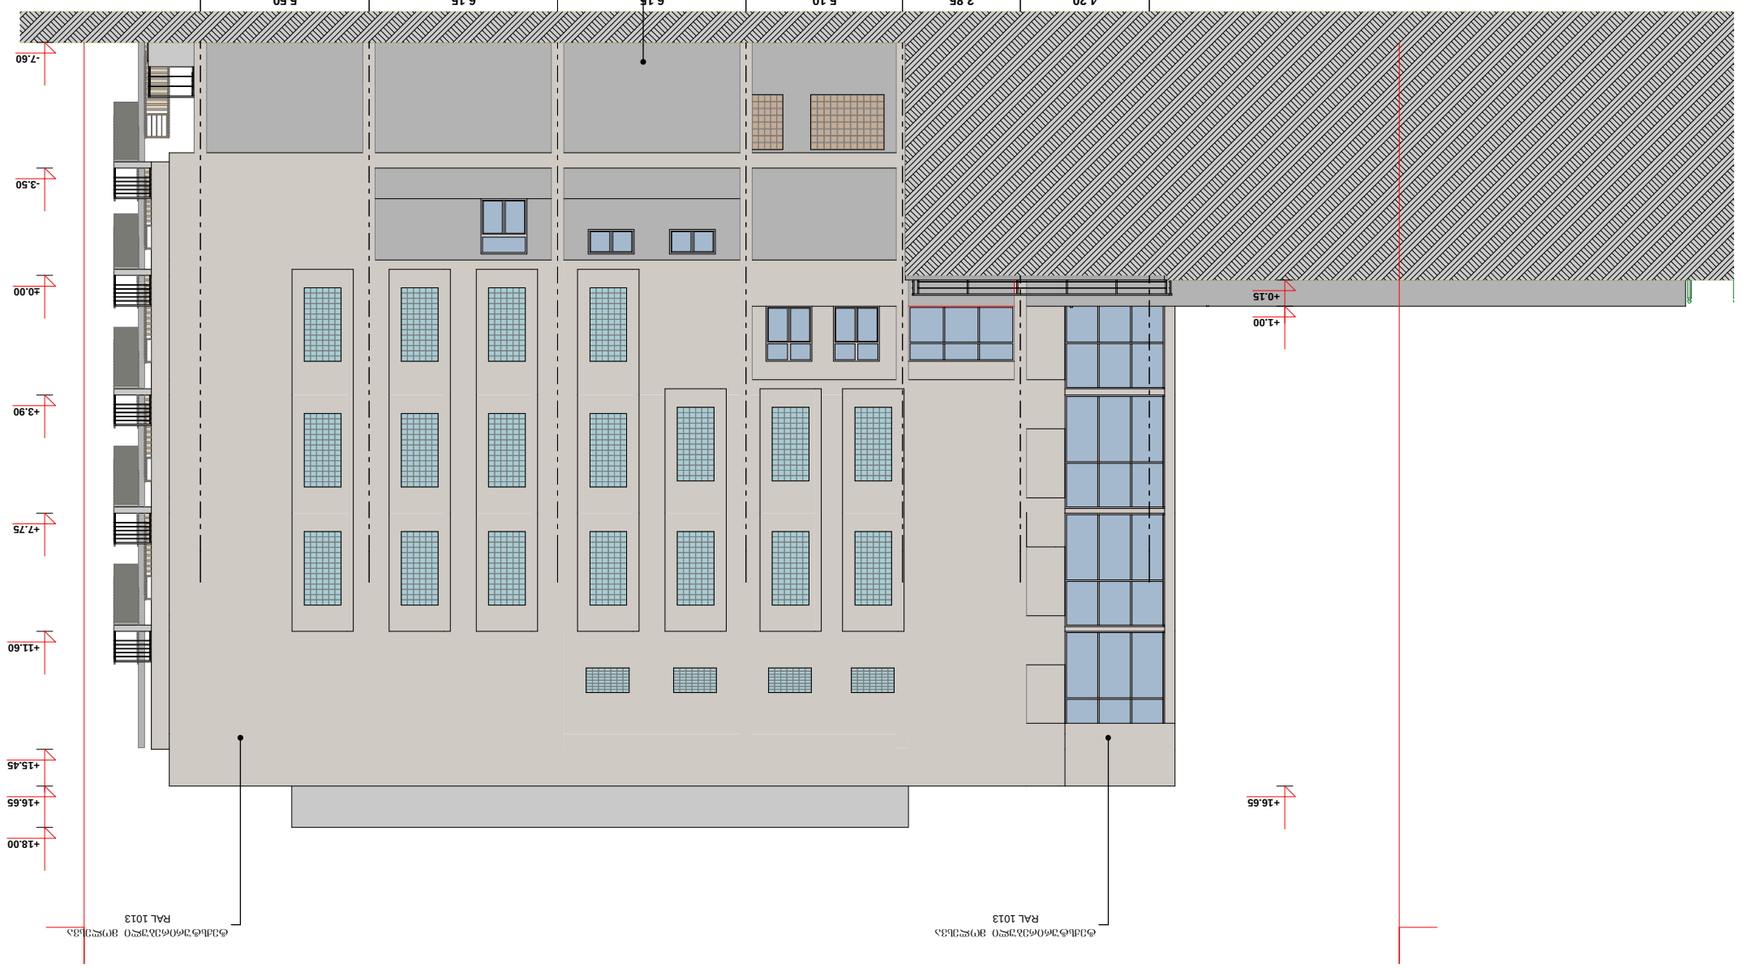

գլխավոր ճարտարապետ	գլխ. ճարտ.	
գլխավոր նախագծող	գլխ. նախ.	
նախ. ճարտ.		

ձևաթղթի համարը	1-100	հատակ
տարեթիվ	2018 թ.	թերթ 6-ից թերթ
