simaRlis gansazRvris sqema

ganmartebiTi baraTi

დადგენილი გაპის მიხედვით საპროექტო ტერიტორია მიეკუთვნება საზოგადოებრივ საქმიან ზონას, ხოლო შენობა-ნაგებობების მაქსიმალური დასაშვები სიმაღლისა და ქუჩების სიგანის საბაზისო ურთიერთმიმართება განისაზღვრება შემდეგი თანაფარდობით: 0.5L = 0.4H, სადაც 0.5L არის მანძილი ქუჩის ღერძულა ხაზიდან შენობის კედლამდე, ხოლო H შენობის სიმაღლე. ნახაზებზე მოცემულია მაქსიმალური სიმაღლის განმსაღვრელი სხივი **a-1**



formati A2	dakveTa #	A

eqsplikacia

pirobiTi aRniSvnebi

SeniSvna:

1. naxazze saproeqto Senobis noli Seesabameba absolutur niSnulis 480.18
2. naxazze zonebi nocemulia santimetrebSi.
3. naxazis yvela cvlileba mSeneblobis procesSi SeTanxmebuli unda iyos proeqtis avtorTan.

damkveTi	e.s.a. "vaJa-fSavela 2007"
proeqtis dasaxeleba	q.Tbilisi, gamziri vaJa-fSavela #76b (nakveTi #039/048) mdebare mravalfunqciuri kompleqsis #4 blokis proeqti.


Tanamdeboba	gvari	xelmowera
direqtori	k. gilaSvili	
arqiteqtori	d. iavriani	
konstruqtori	t. zakutaSvili	
konstruqtori	i. boWoriSvili	
daamuSava	d. iavriani	
Seamowma	d. maxaraSvili	

S.p.s. "bani-2007"

q. Tbilisi, navTluRis quCa #41

stadia	naxazis dasaxeleba		
muSa proeqti	simaRlis gansazRvris sqema gengegma		
TariRi	furc. #	furc. raod.	masStabi
2017 w.	21		1:500

simaRlis gansazRvris sqema

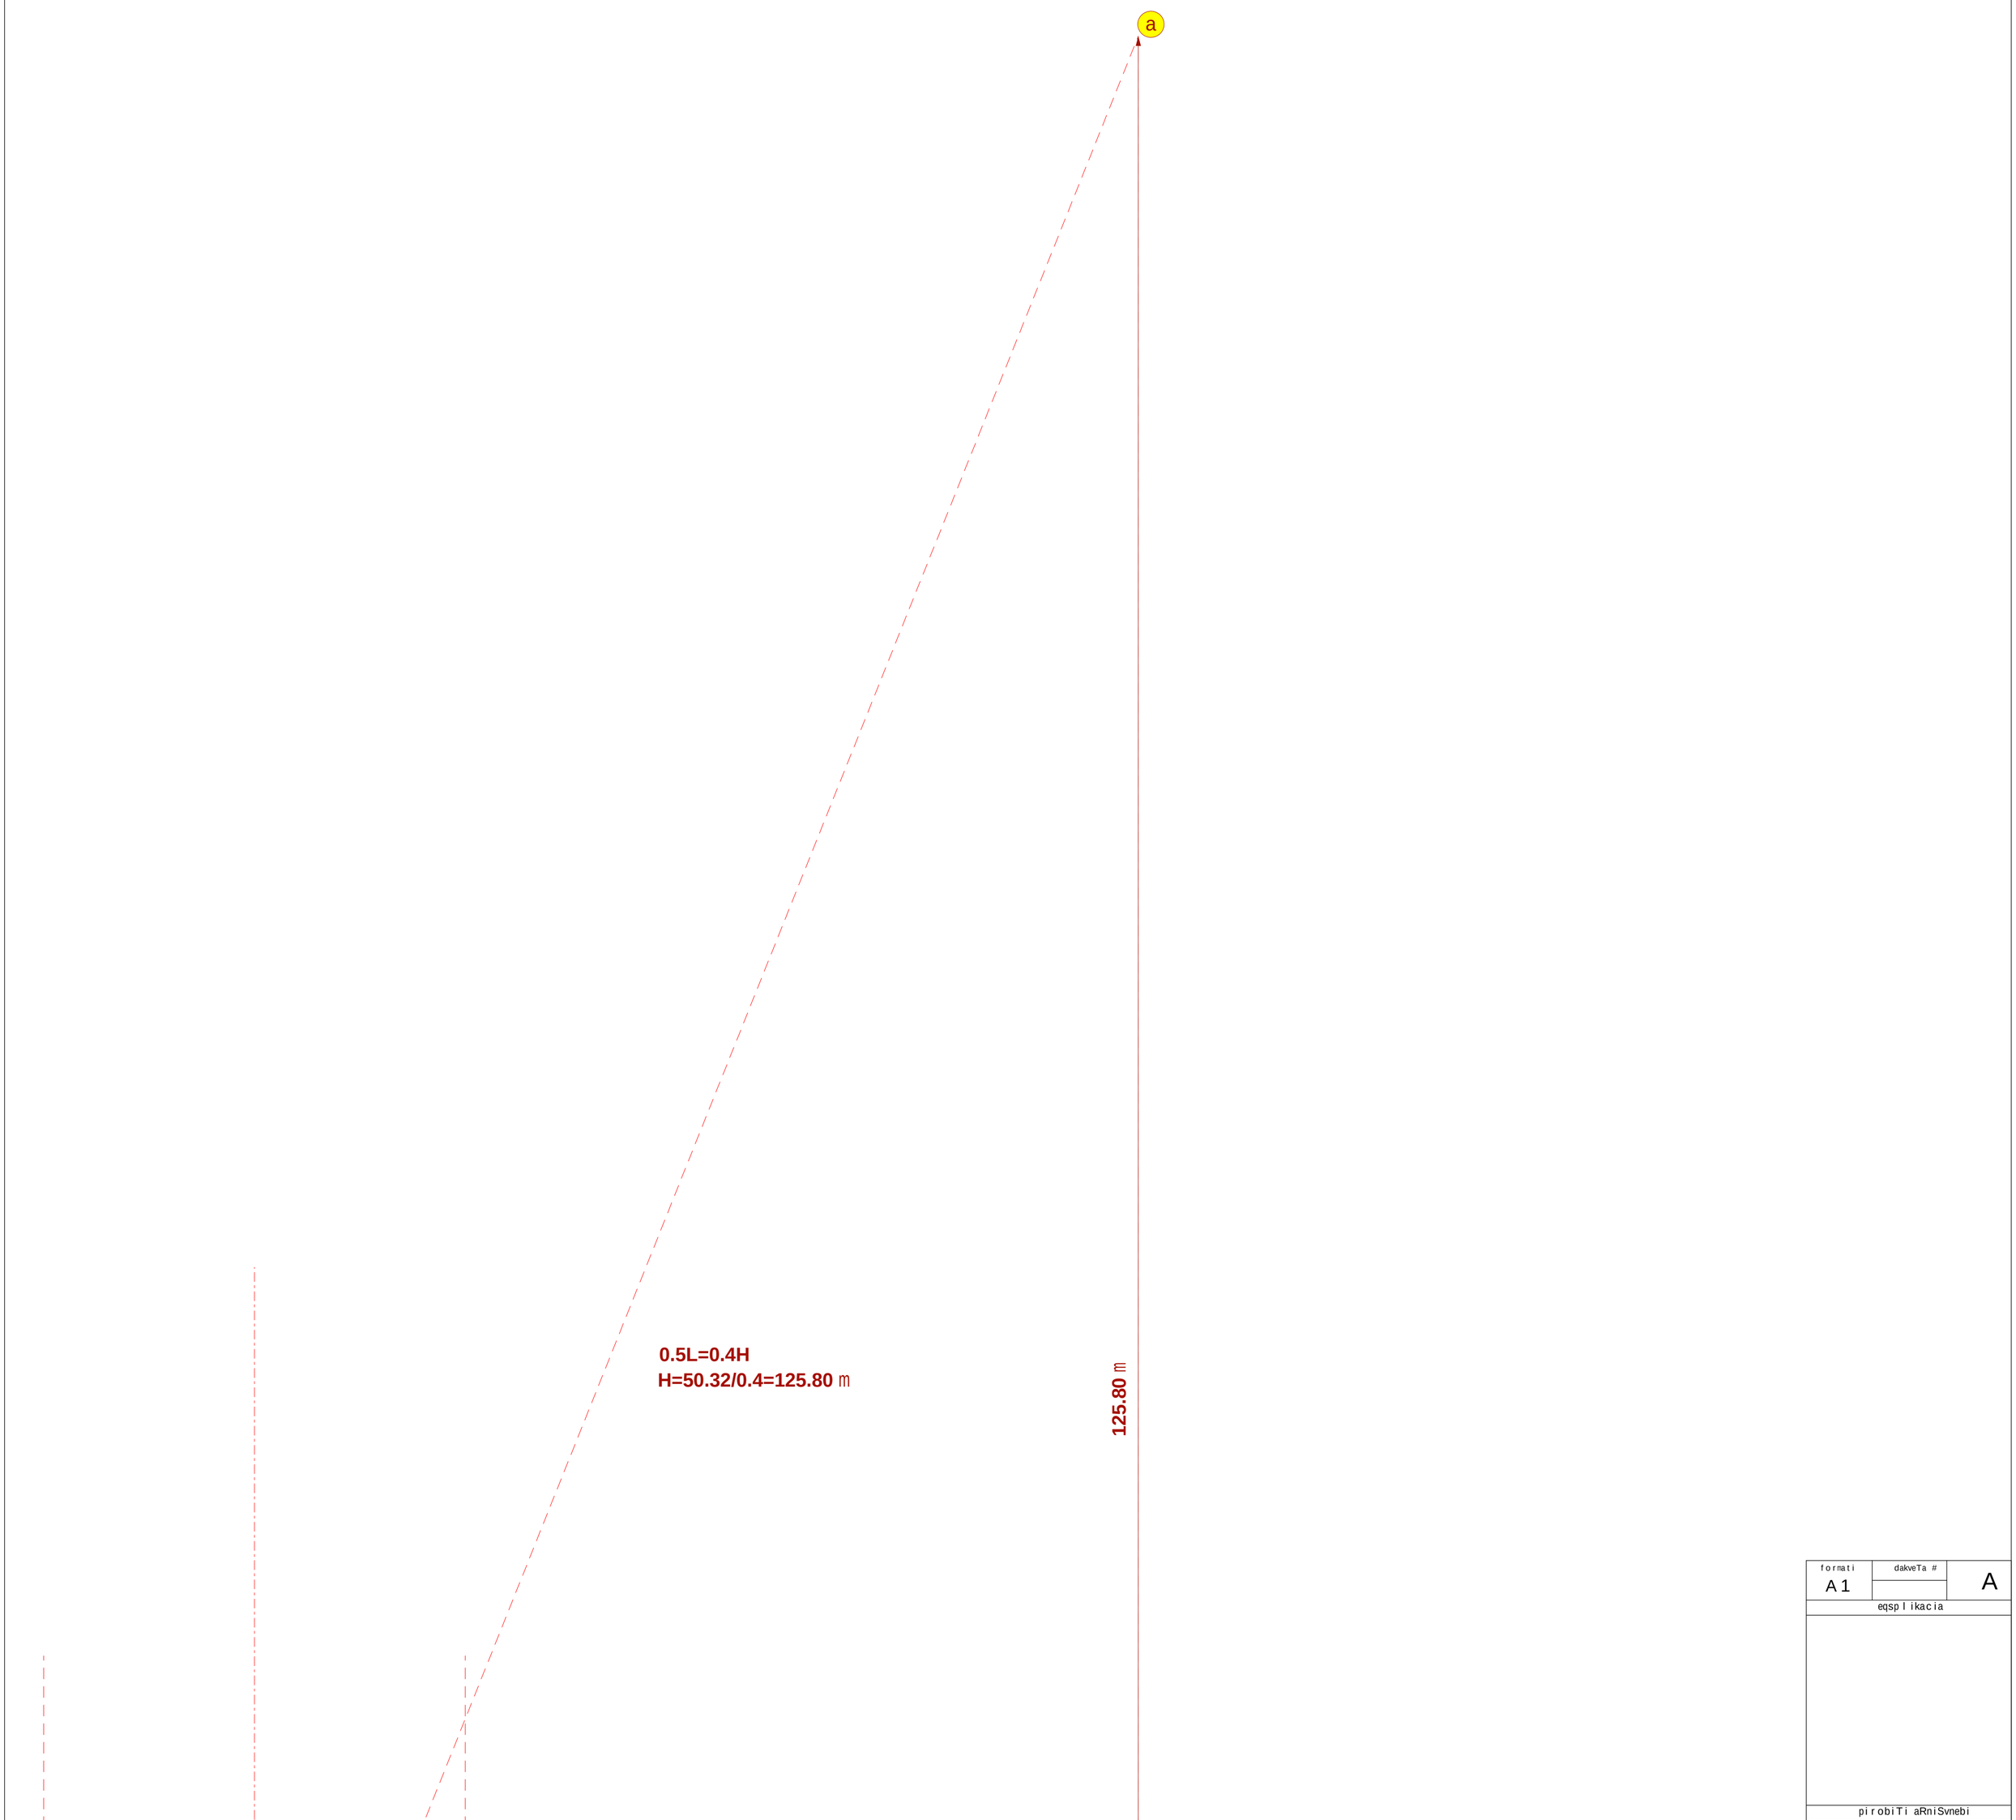

formati A1	dakveTa #	A

eqsp l ikacia

pirobiTi aRniSvnebi

SeniSvna:

1. naxazze saproeqto Senobis no l i
Seesabameba abso l utur niSnu l s 480.18
2. naxaazze zomebi mocemu l ia
santimetrebSi.
3. naxazis yve l a cv l i l eba mSeneb l obis
procesSi
SeTanxmebu l i unda iyos proeqtis
avtorTan.

damkveTi	e.s.a. "vaJa-fSave l a 2007"
proeqtis dasaxe l eba	q.Tbi l isi, gamziri vaJa-fSave l a #76b (nakveTi #039/048) mdebare mraval funqciuri kompleqsis #4 b l okis proeqti.

Tanamdeboba	gvari	xe l mowera
direqtori	k. gi l aSvi l i	
arqiteqtori	d. iavriani	
konstruqtori	t. zakutaSvi l i	
konstruqtori	i. boWoriSvi l i	
daamuSava	d. iavriani	
Seamowma	d. maxaraSvi l i	

S.p.s. "bani-2007"

q. Tbi l isi, navT l uRis quCa #41

stadia	naxazis dasaxe l eba
muSa proeqti	simaR l is gansazRvris sqema Wri l i **S1-S1**

TariRi	furc. #	furc. raod.	masStabi
2017 w.	22		1:200