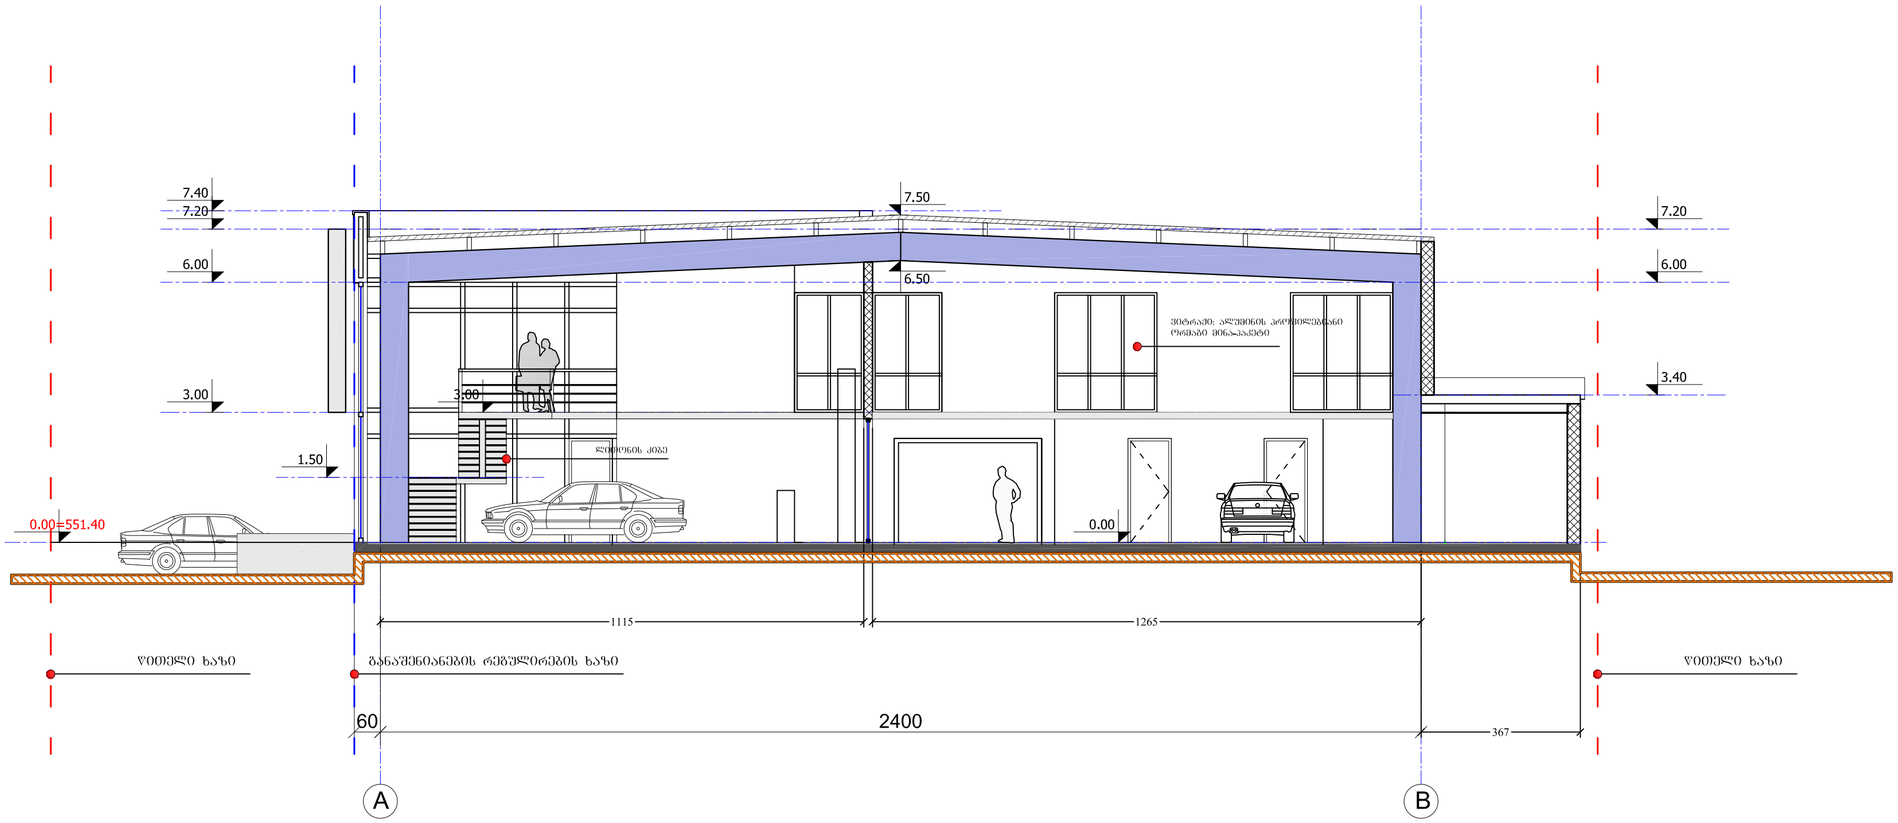


ფორმატი	დაკვეთა №	პროექტის №	ფაილის სახელი
A-3		1.6	gegmebi.dwg

ᲞᲘᲠᲝᲑᲘᲗᲘ ᲐᲦᲜᲘᲨᲕᲜᲔᲑᲘ

3.40 — ᲐᲠᲥᲘᲢᲔᲥᲢᲣᲠᲣᲚᲘ ᲜᲘᲨᲜᲘᲚᲘ

ᲦᲔᲠᲫᲘᲡ ᲮᲐᲖᲘ

ᲬᲘᲗᲔᲚᲘ ᲮᲐᲖᲘ

ᲨᲔᲜᲘᲨᲕᲜᲔᲑᲘ

1. ᲜᲐᲮᲐᲖᲖᲔ ᲮᲔᲠᲮᲔᲑᲘ ᲛᲘᲧᲕᲐᲜᲚᲘᲚᲘᲐ ᲡᲐᲜᲘᲛᲐᲪᲘᲔᲠᲔᲑᲚᲘᲓᲐᲜ;
2. ᲜᲐᲮᲐᲖᲖᲔ ᲧᲕᲔᲚᲐ ᲪᲕᲚᲘᲚᲔᲑᲐ ᲛᲐᲨᲔᲜᲔᲑᲚᲝᲑᲘᲡᲐᲡ ᲛᲝᲛᲐᲖᲛᲔᲑᲔᲚᲘ ᲣᲜᲓᲐ ᲘᲧᲝᲡ ᲞᲠᲝᲔᲥᲢᲘᲡ ᲐᲕᲢᲝᲠᲔᲑᲗᲐᲜ;
3. ᲤᲐᲡᲐᲓᲔᲑᲡᲗᲐ ᲞᲠᲝᲤᲘᲚᲔᲑᲘᲡᲗᲕᲘᲡ ᲐᲕᲐᲠᲘᲣᲚᲘ ᲨᲔᲛᲗᲮᲕᲔᲕᲐᲨᲘ ᲨᲔᲛᲝᲢᲐᲜᲘᲚᲘ ᲘᲥᲜᲔᲑᲐ ᲧᲕᲔᲚᲐ ᲛᲘᲜᲐ ᲞᲠᲝᲤᲘᲚᲔᲑᲘᲡ;

ᲡᲘᲒᲔᲑᲐᲪᲘᲣᲠᲘ ᲡᲥᲔᲛᲐ

ᲓᲐᲛᲙᲕᲔᲗᲘ	შ.პ.ს. ᲡᲪᲜᲐ ᲛᲝᲠᲝᲠᲡᲘ
ᲞᲠᲝᲔᲥᲢᲘ	ᲭᲝᲜᲓᲝ ᲪᲔᲜᲢᲠᲘ
ᲛᲘᲡᲐᲛᲐᲠᲗᲘ	ᲐᲦᲛᲐᲡᲐᲕᲚᲔᲗᲘᲡ ᲮᲔᲘᲕᲐᲜᲘ ᲛᲐ-12-Ე ᲡᲐᲮ.

ᲗᲐᲜᲐᲛᲓᲔᲑᲝᲑᲐ	ᲒᲕᲐᲠᲘ	ᲮᲔᲚᲛᲝᲬᲔᲠᲐ
ᲓᲘᲠᲔᲥᲢᲝᲠᲘ	Ი.ᲡᲐᲚᲐᲛᲕᲘᲫᲔ	
ᲛᲗ.ᲐᲠᲥᲘᲢᲔᲥᲢᲝᲠᲘ	Გ. ᲡᲣᲚᲐᲮᲐᲠᲘᲫᲔ	
ᲐᲕᲢᲝᲠᲘ	Გ. ᲡᲣᲚᲐᲮᲐᲠᲘᲫᲔ	
	Ვ. ᲮᲝᲠᲘᲪᲘᲐᲜᲘ	
ᲙᲝᲜᲡᲢᲠᲣᲥᲢᲝᲠᲘ	Ს. ᲙᲐᲪᲐᲕᲐᲨᲕᲘᲚᲘ	
ᲓᲐᲛᲮᲐᲛᲠᲔᲑᲚᲘ	Ვ. ᲮᲝᲠᲘᲪᲘᲐᲜᲘ	
ᲨᲔᲛᲝᲛᲬᲘᲠᲔᲑᲔᲚᲘ	ᲠᲔᲖ. ᲮᲐᲨᲣᲠᲘᲨᲕᲘᲚᲘ	

შ.პ.ს. "არტსტუდიო პროექტი"
0109 თბილისი, მ. ბებიძის ქ. 3/5,
ტელ/ფაქსი: 996640, 920607
www.artstudio.ge
E mail: artstudio_project@yahoo.com
info@artstudio.ge

ᲐᲠᲥᲘᲢᲔᲥᲢᲣᲠᲣᲚᲘ ᲜᲐᲬᲘᲚᲘ


მასშტაბი	1:100	თარიღი	15/08/2010

ნახაზის: ჭრილი 1-1

პროექტირება

№	პორტალ.	თარიღი
1	X	05/10/2012
2		
3		
4		
5		
6		

სტადია	ინდექსი	ფურცლები
მ ე ო ბ ა პ რ ო ე ქ ტ ი	პ-1	33

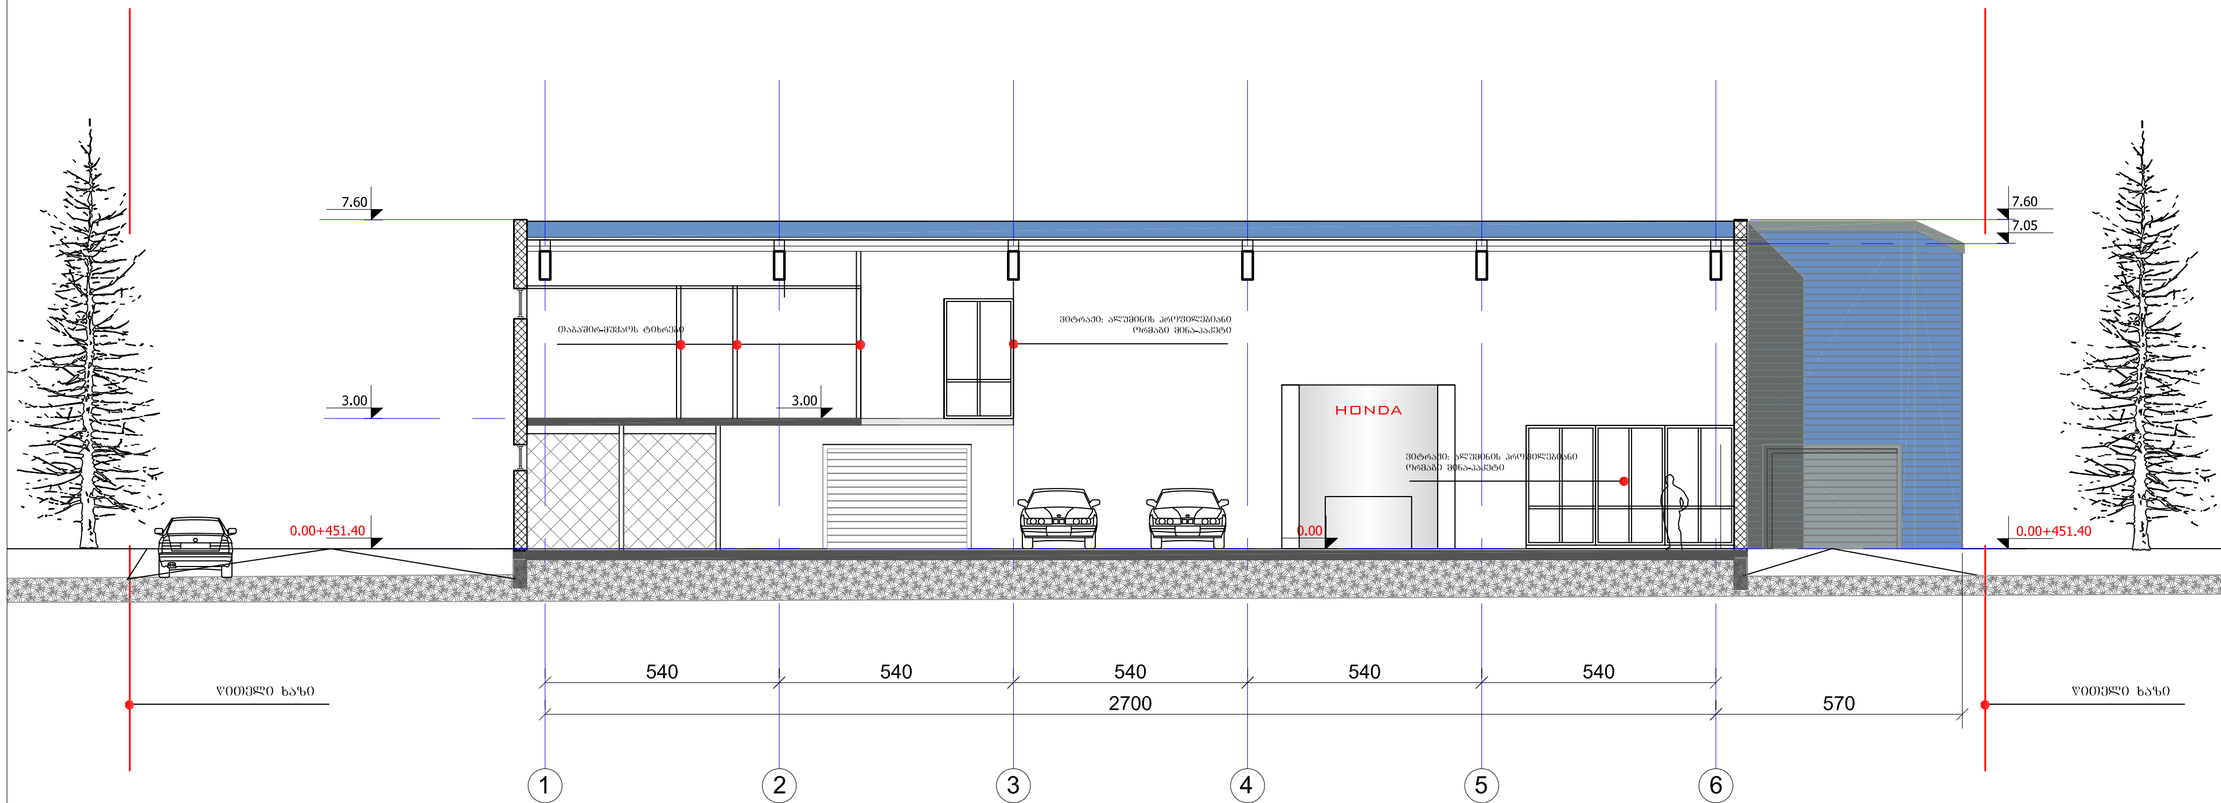

ფორმატი	დაკვეთა №	პროექტის №	ფაილის სახელი
A-3		1.6	gegmebi dwg

პირობითი აღნიშვნები

შენიშვნები

1. ნახაზზე ზომები მოცემულია სანიმუშოდ;
2. ნახაზზე ყველა ცვლილება მშენებლობისას მეთანხმებული უნდა იყოს პროექტის ავტორთან;
3. ფერადის პროექტებიდან ასაორთქროდ ქმედება ნინა ვარიანტი;

სიტუაციური სქემა

დამკვეთი	შ.პ.ს. სენა მოტორსი
პროექტი	ჭონდა ცენტრი
მისამართი	აღმაშენებლის ხეივანი მე-12-ე ამ.

თანამდებობა	გვარი	ხელმოწერა
დირექტორი	ი.ასათიანი	
მთ.არქიტექტორი	გ. სულთანიშვილი	
ავტორი	გ. სულთანიშვილი	
	ჯ. ხოსიტაშვილი	
კონსტრუქტორი	ს. ჯაჯანიძე	
დატვირთვა	ჯ. ხოსიტაშვილი	
გეგმარება	რ. ხუცურიანი	

შ.პ.ს. "არხიტექტურული პროექტი"
0109 თბილისი, გ. ტაბიძის ქ. 3/5,
ტელ/ფაქსი: 996640, 920607
www.artstudio.ge
E mail: artstudio_project@yahoo.com
info@artstudio.ge

არქიტექტურული ნაწილი

მასშტაბი	1:100	თარიღი	15/08/2010

ნახაზის დასახელება: ჭრილი 2-2

პროექტირება

№	პროექტ.	თარიღი
1	X	05/10/2012
2		
3		
4		
5		
6		

სპეციფიკა	ინდექსი	ფურცლები
მუშა პროექტი	პ-1	33