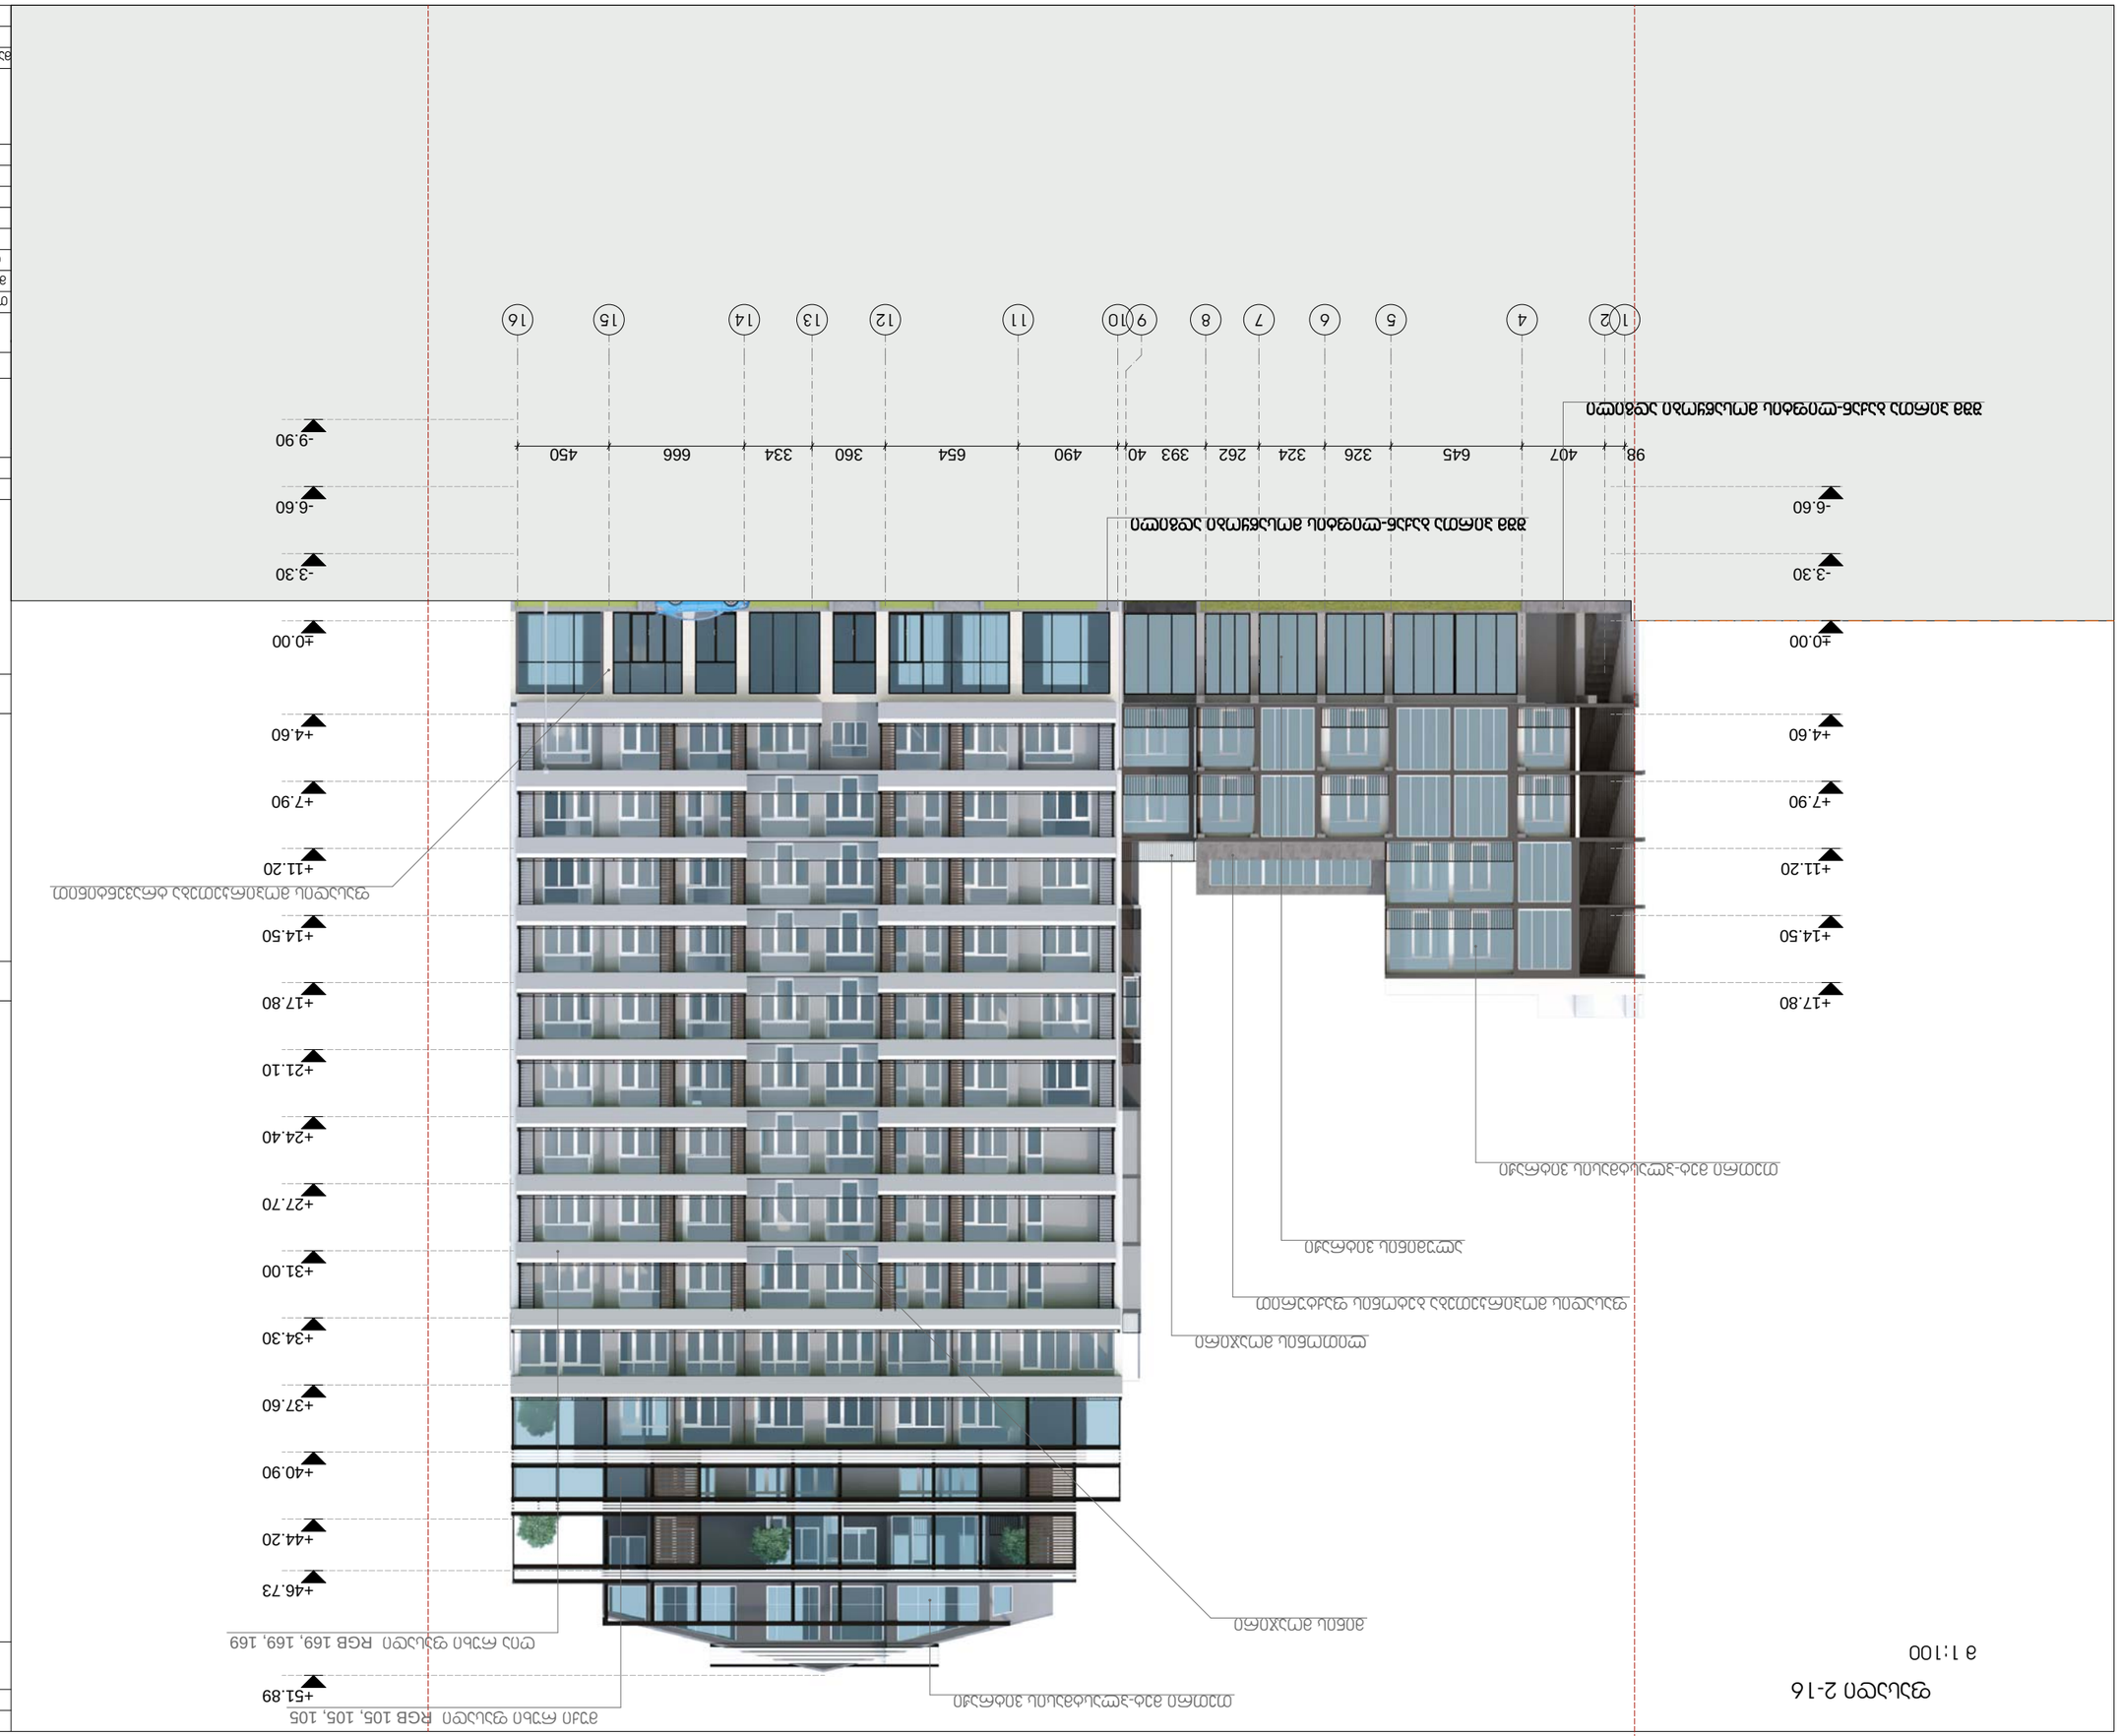
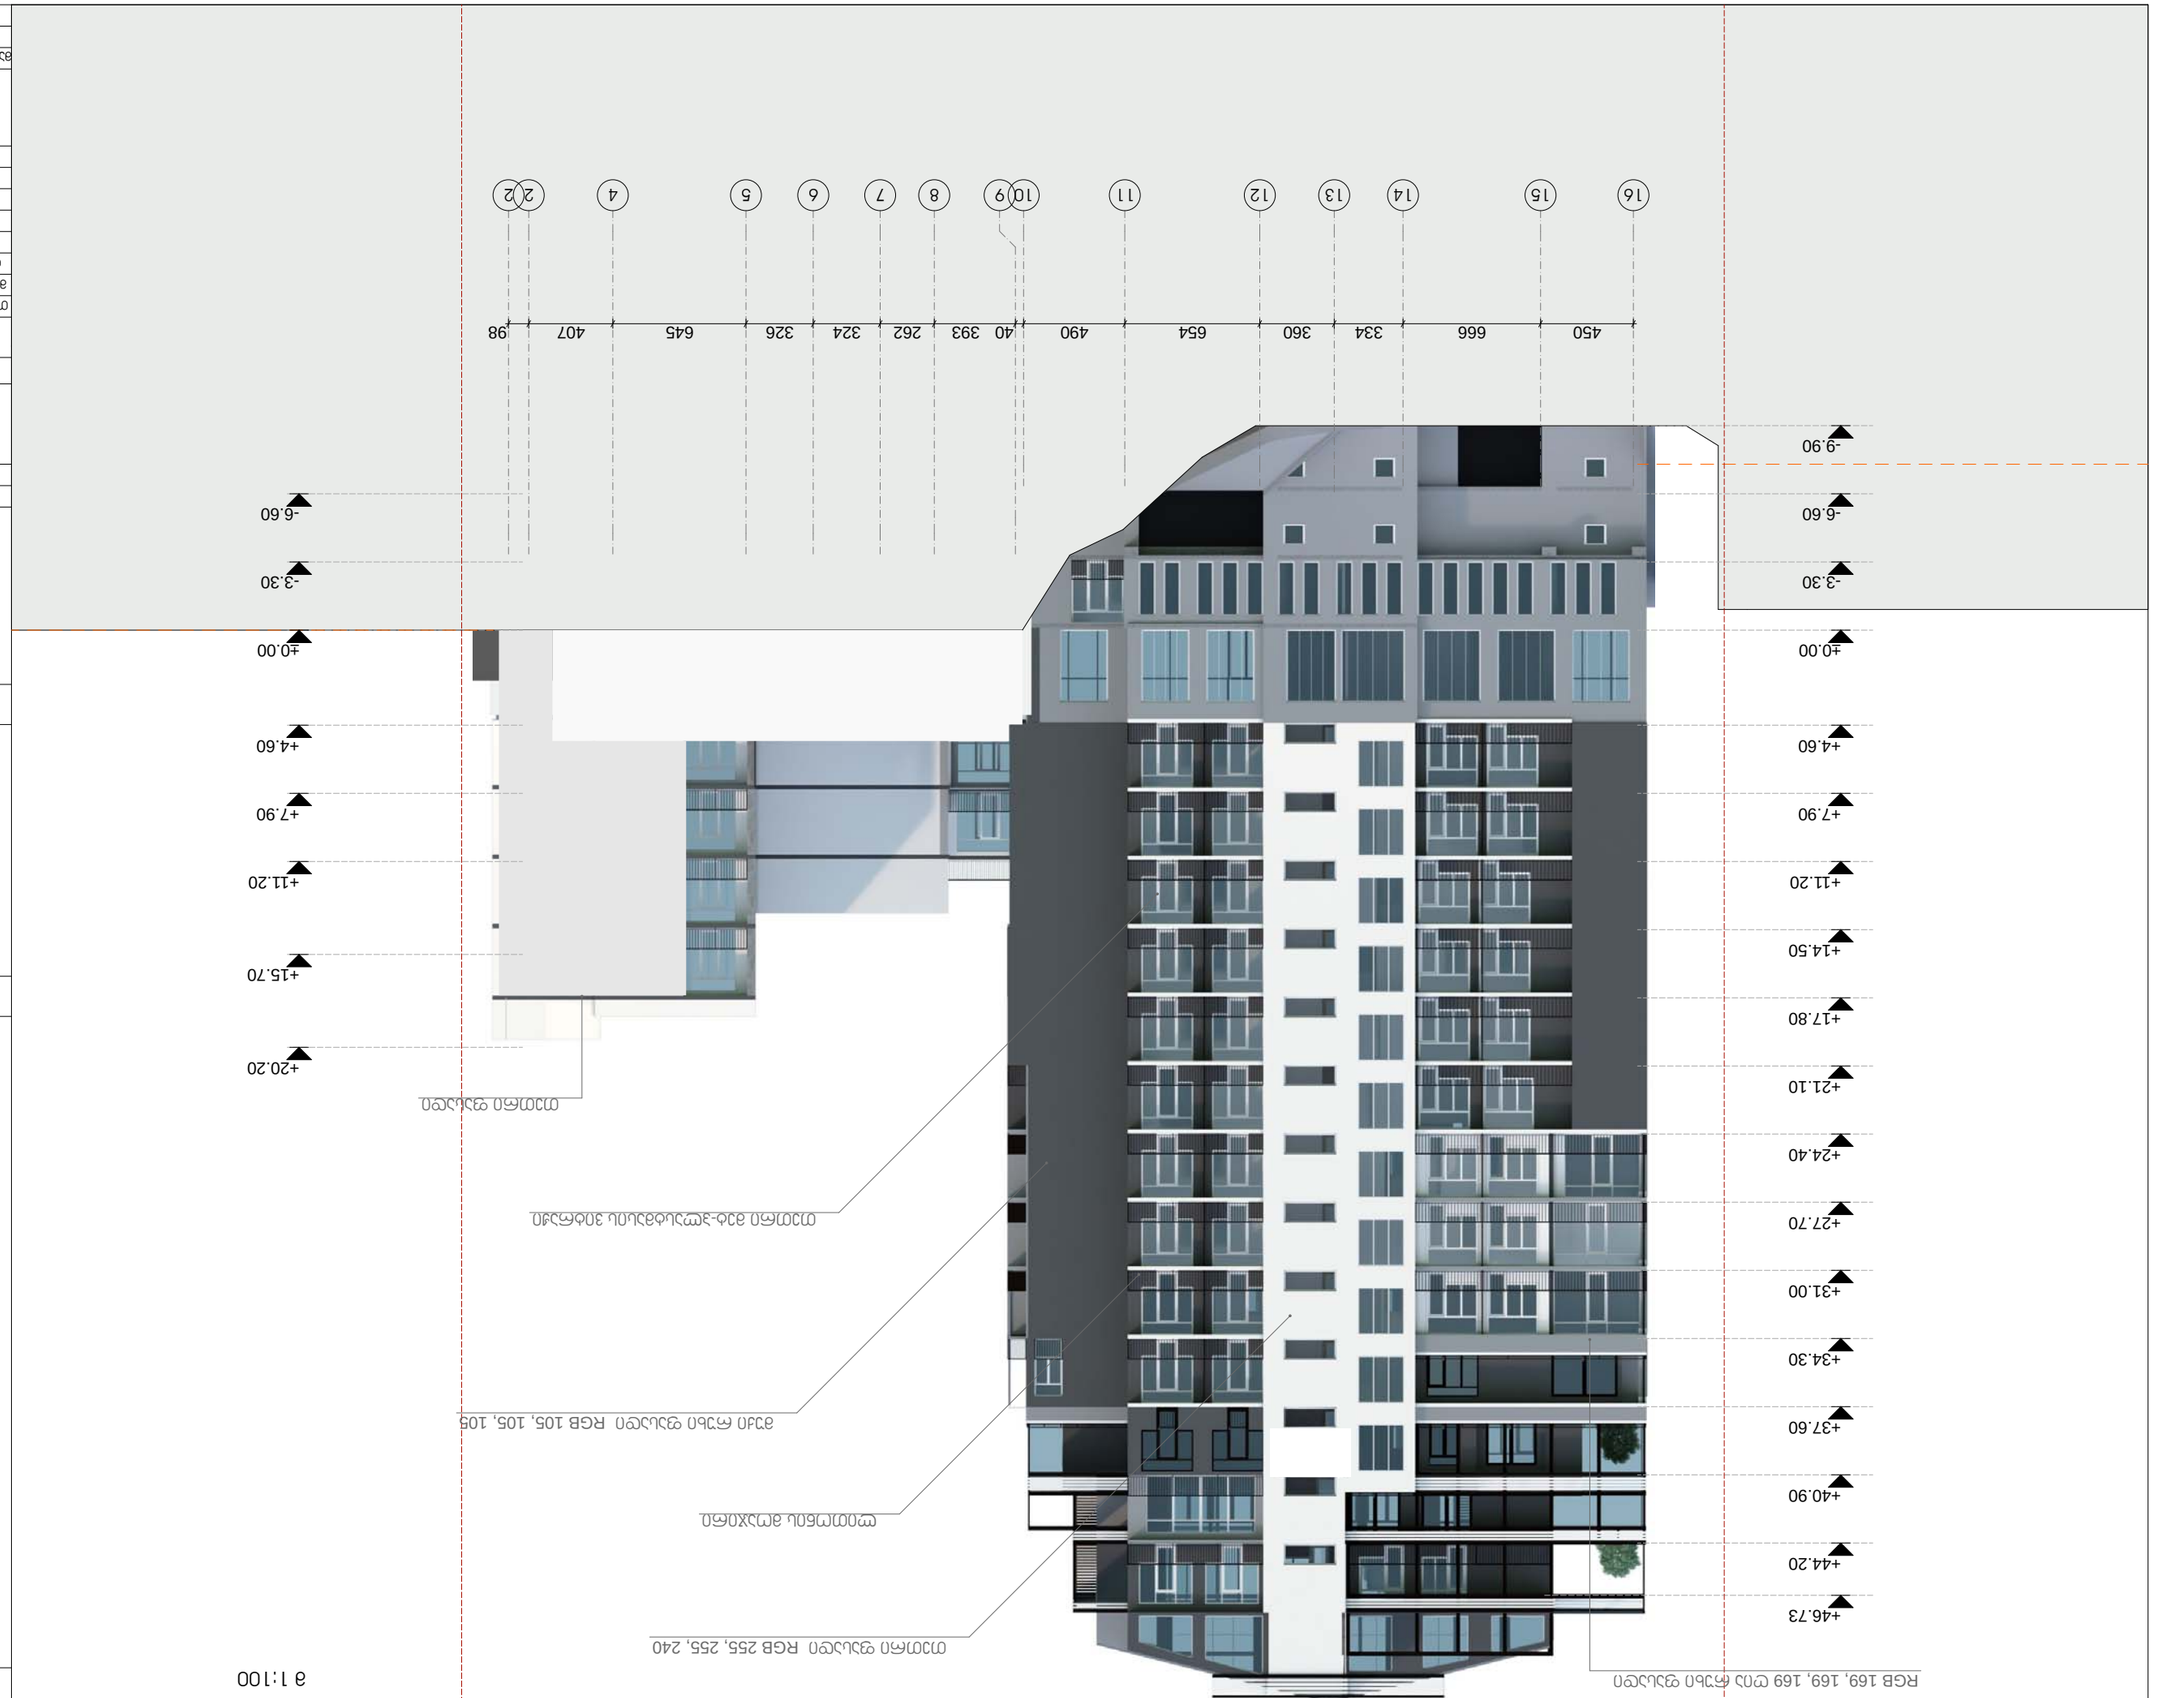

98 407 645 326 324 262 393 40 490 654 360 334 666 450
1 2 4 5 6 7 8 9 10 11 12 13 14 15 16
±0.00 -3.30 -6.60 -9.90
±0.00 +4.60 +7.90 +11.20 +14.50 +17.80 +21.10 +24.40 +27.70 +31.00 +34.30 +37.60 +40.90 +44.20 +46.73 +51.89
קיר מסך אלומיניום-זכוכית מחוסמת בגוון כהה



חזית 16-2

1:100


שלב	מספר שינוי	J-3
חיבורים ותיקונים	אי התאמות	-
		-

יועצים:

חיבורים וחיפוי חיצוני

קנה"מ	1 : 200
תאריך	
שרטט	
בדק	
מאשר	

מספר תוכנית	1
שינוי	-
תאריך	-

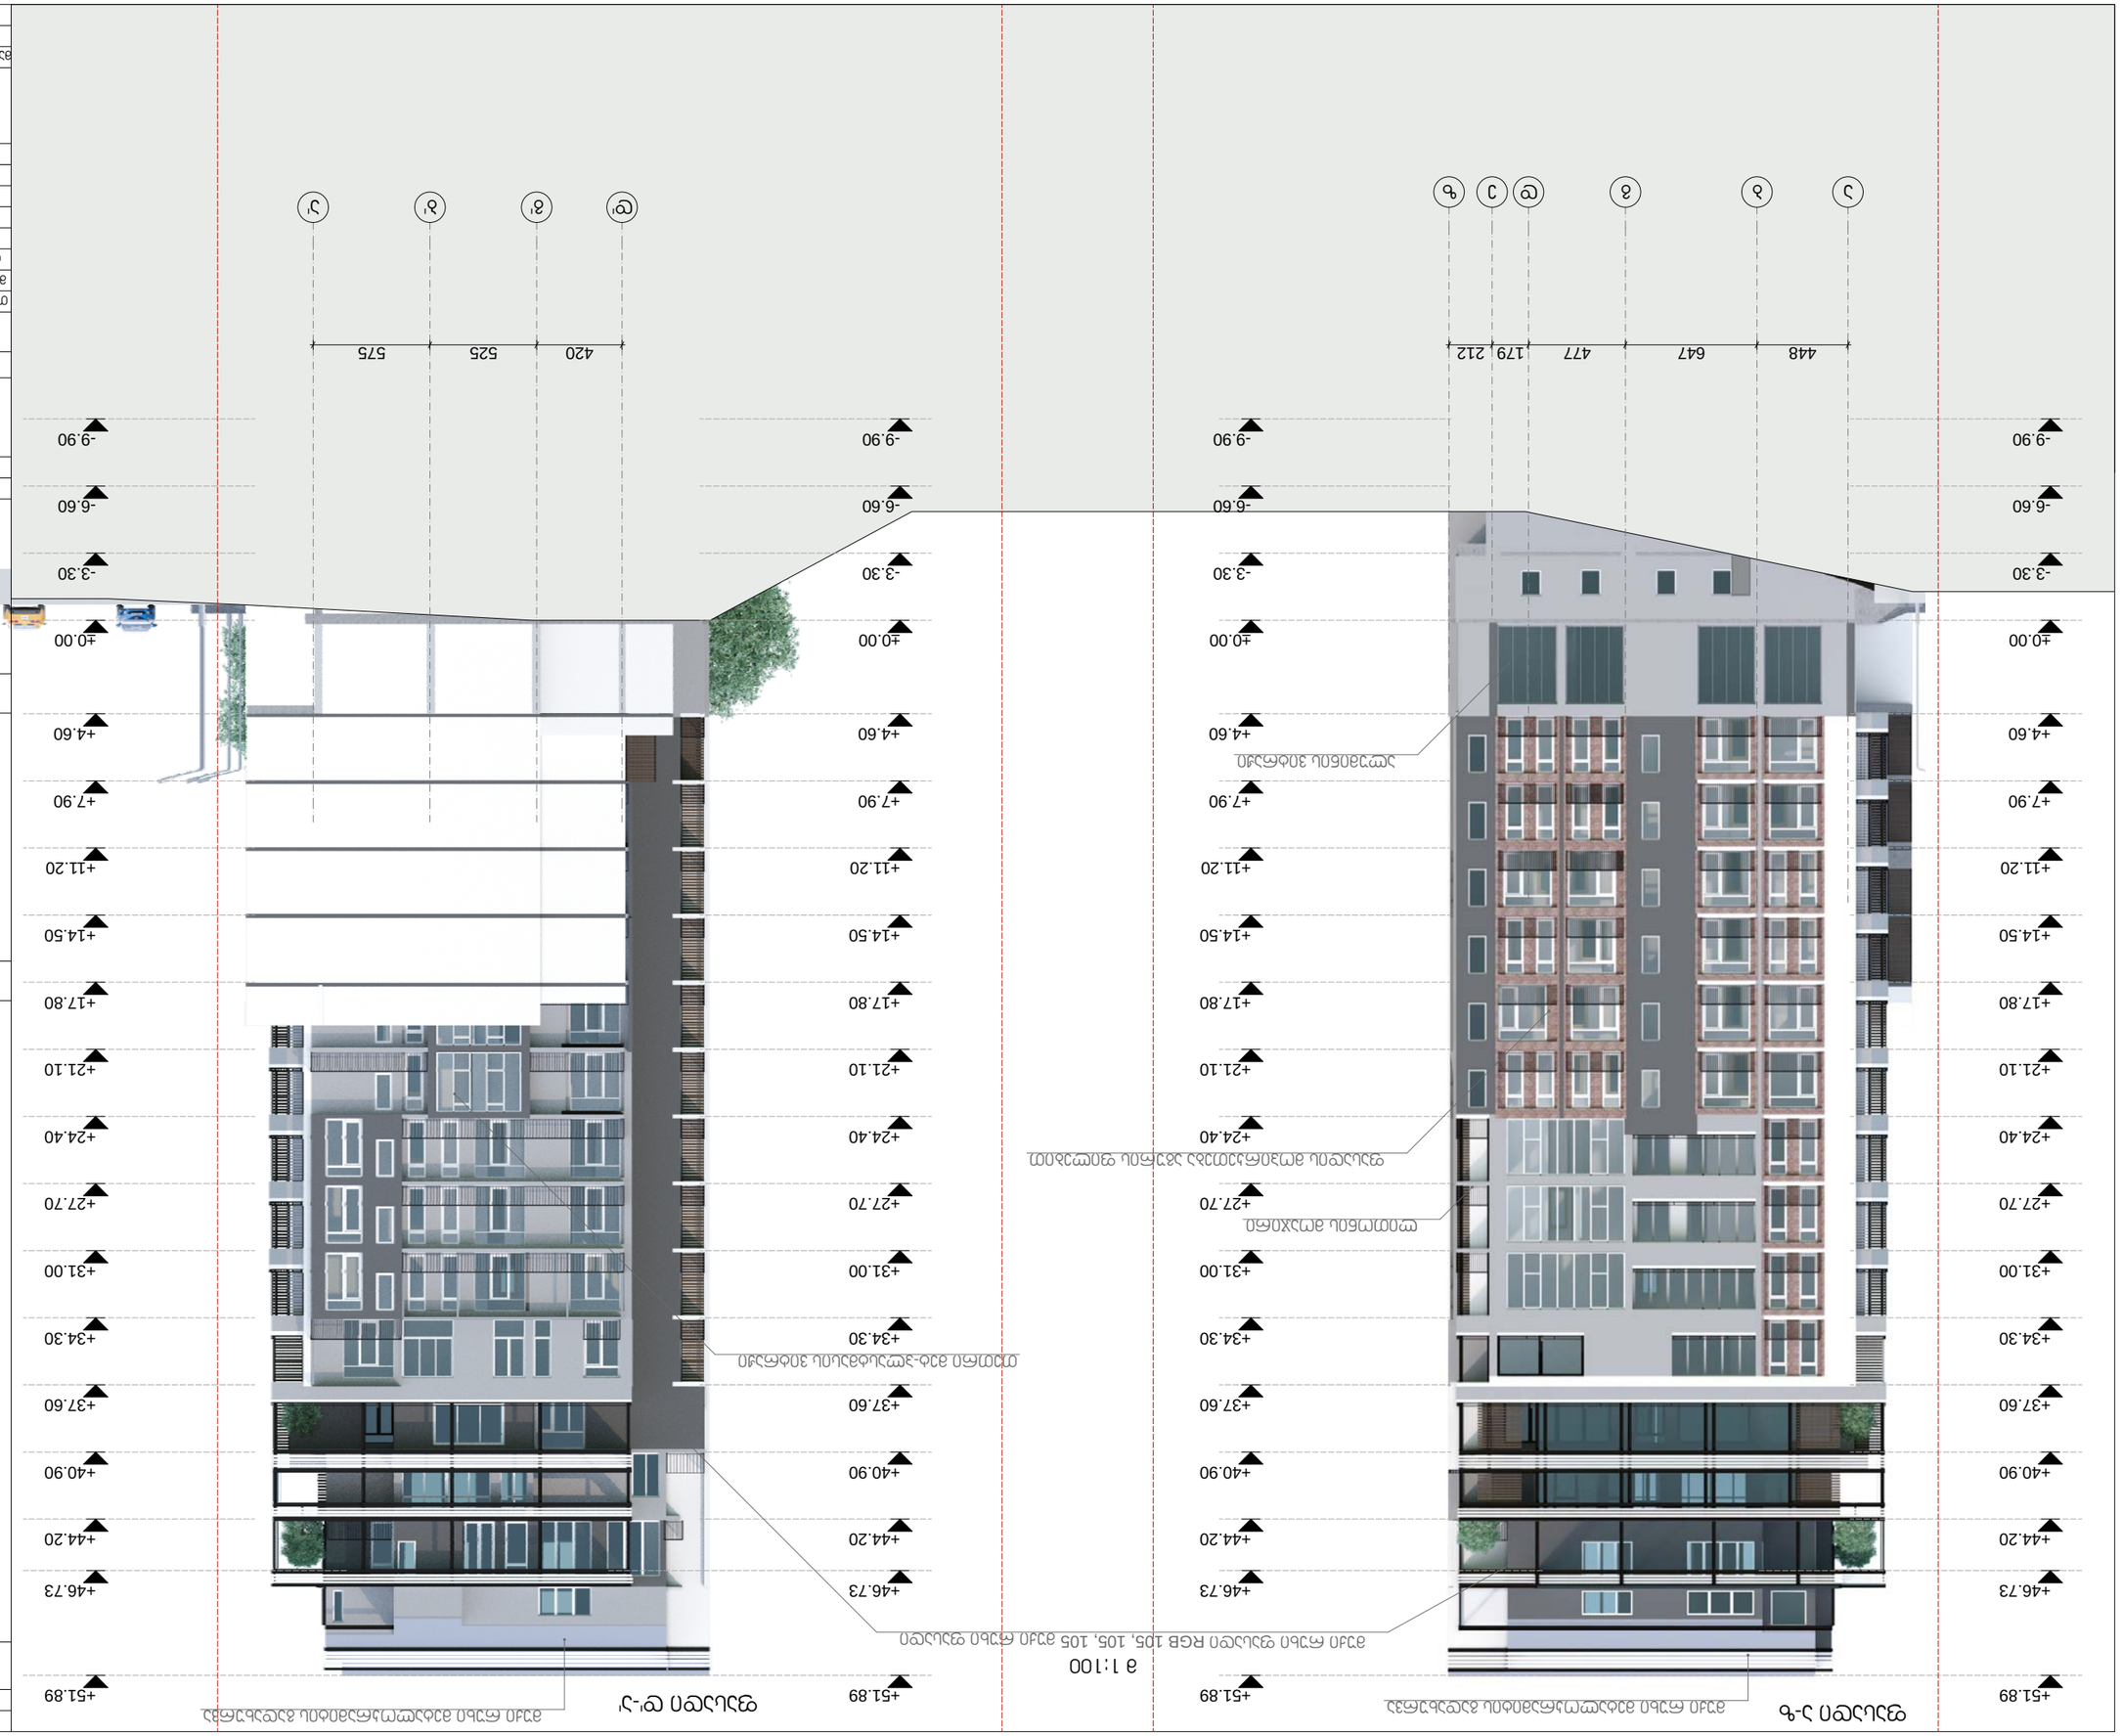

מספר שרטוט	3-ב
מס' תוכנית	-
תוכנית חלונות	-

תוכניות:

חלונות חזיתות מערביות ומזרחיות

קנה מידה	1 : 200
קובץ	-
תוכנית	חזיתות

מתכנן/ת	אדריכלית מרב פרנקל
מס. רישיון	30123
כתובת	רח' הנשיא 29 בת ים

בקנה מידה 1:100 על גודל נייר A1 "כפי שהוגדר בתקן הישראלי 2014"

מהדורה/תאריך	1/מאי/2023
מס.	001
תיאור	הגשה להיתר

מבנה מגורים חדש
רח' הנשיא 29 בת ים
גוש: 6128 חלקה: 1 מגרש: 1