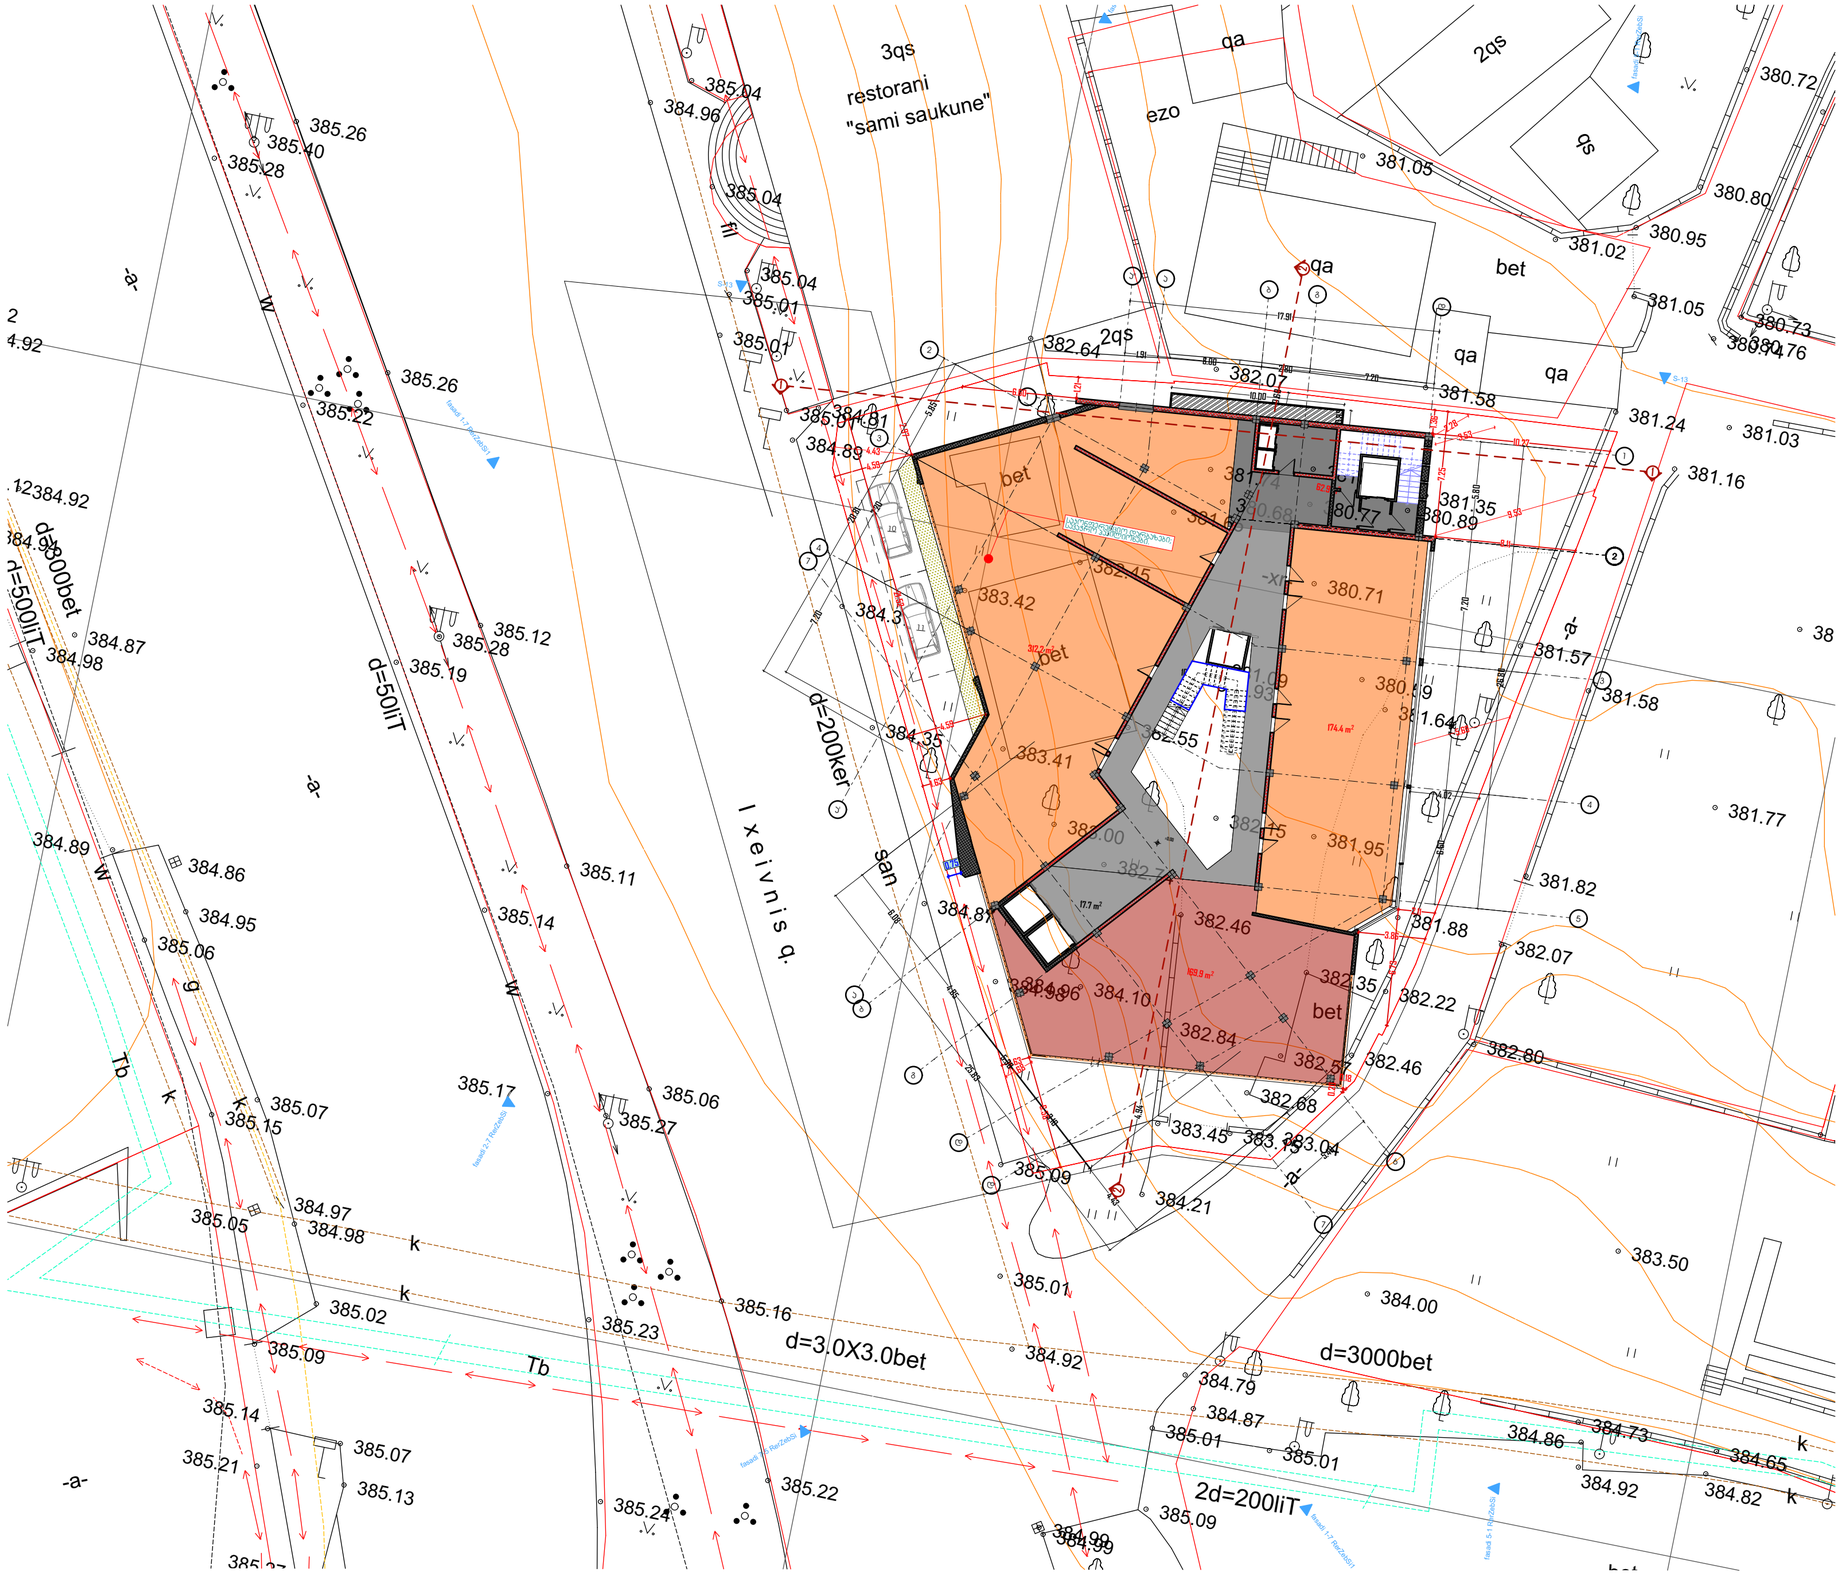

მრავალფუნქციური კომპლექსი

N

მისამართი:
ქალაქი თბილისი, ვარკეთილის რაიონი, გულუას ქ., შსს-ს მოპირდაპირედ (ს/კ: 01.18.05.008.073).

არქიდეა დიზაინი

ს\კ: 404989205
მის: ქ. თბილისი, ვაჟა-საბურთალოს რაიონი, ჰეკინის გამზ №11, ბ №31
ტელ: 599 33 22 11

Archidea Design

Adress: Tbilisi, Pekini Ave. # 11, A #31
Tel: 599 33 22 11

დირექტორი		ი. შარაშენიძე
მთ. არქიტექტორი		ი. შარაშენიძე
ხმ.ხელმძღვანელი		ნ. ელიზბარაშვილი
არქიტექტორი		ნ. გოგეშვილი
არქიტექტორი		ა. ცაავა

ტექნიკურ ეკონომიკური მონაცემები

საერთისე ფართობი	
საკონფერენციო დარბაზის ფართობი	
ბაფე/რესტორნის ფართობი	
სპორტ. დარბაზის ფართობი	
საუნა/აუზის ფართობი	
დამხმარე სათავსების ფართობი	
ბიზის უჯრედის და დერეფნის ფართობი	

ნახაზის სახელწოდება

გეგმა 0.00 ნიშნულზე (3)

მასშტაბი	ფორმატი	თარიღი
1:250	A2	2018 წ
	ფურცელი	ფურცლები
	A.04.1	20

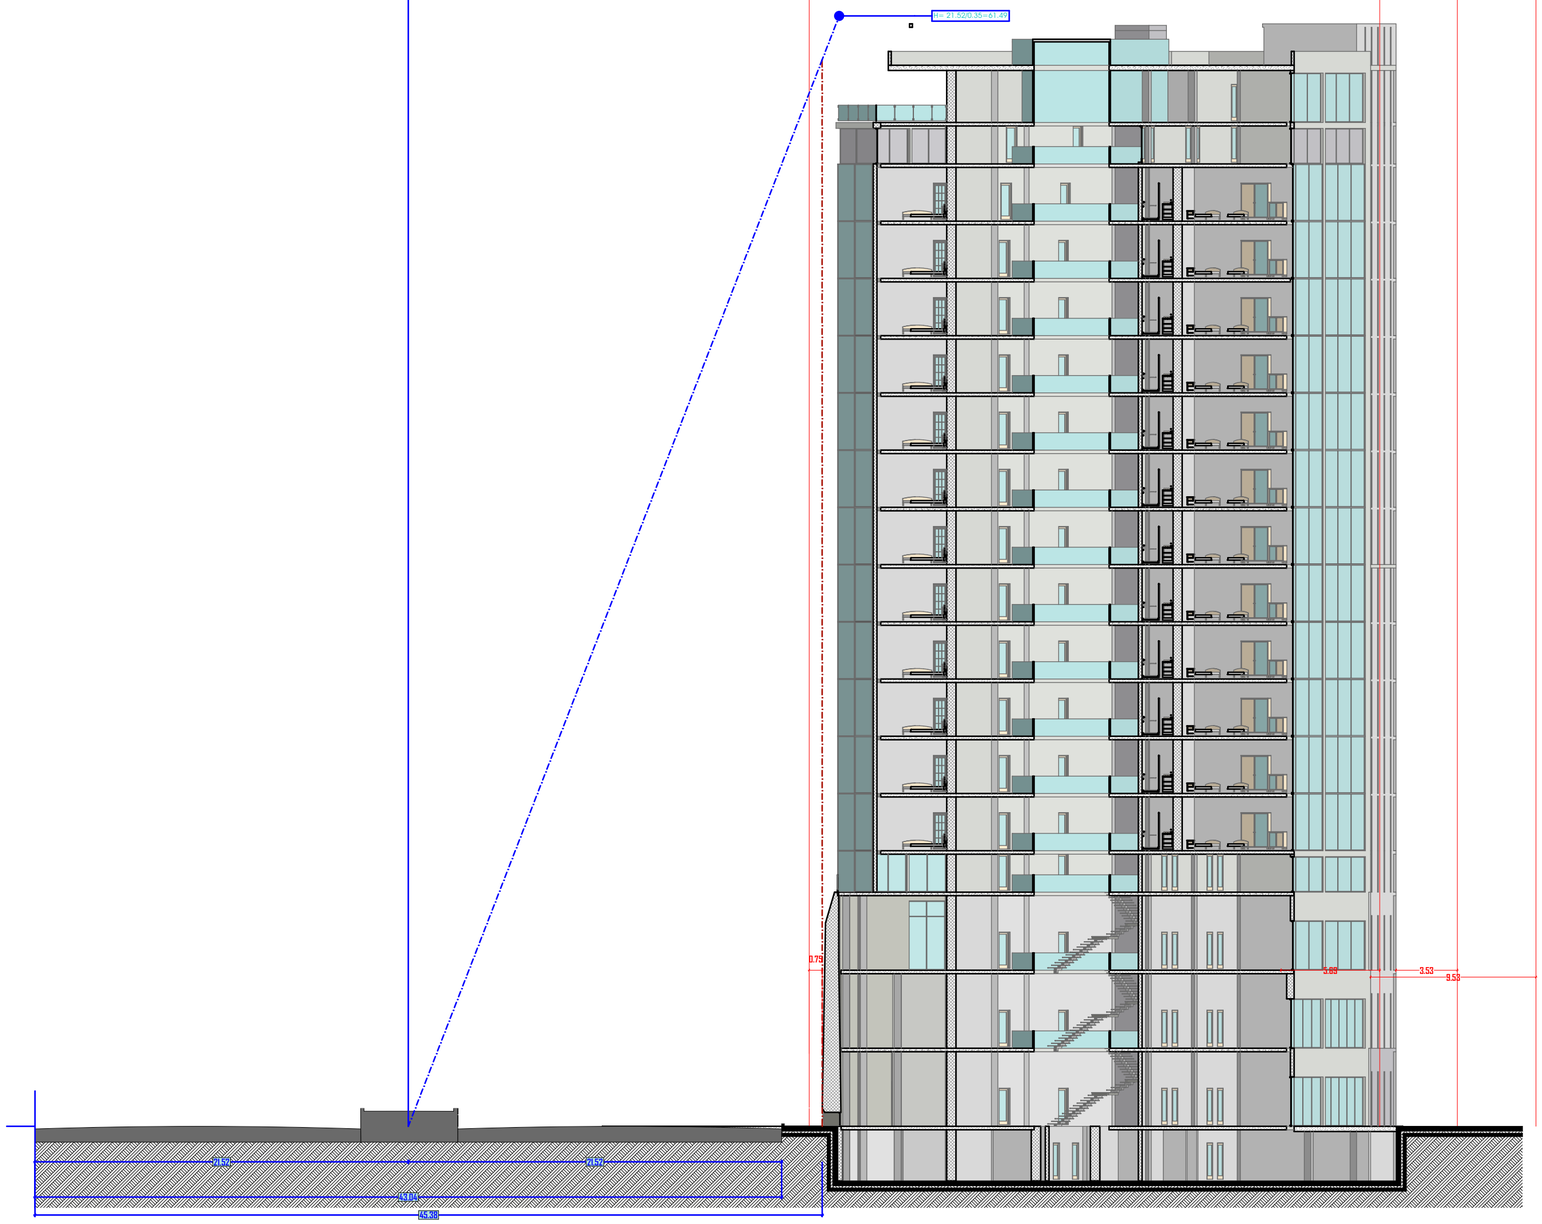

მრავალფუნქციური კომპლექსი

N

მისამართი:
ქალაქი თბილისი, ვარკეთილის რაიონი, გულუას ქ., შსს-ს მიმდებარედ (ს/კ: 01.18.05.008.073).

არქიდეა დიზაინი

ს\კ: 404989205
მის: ქ. თბილისი, ვაკე-საბურთალოს რაიონი, პეკინის გამზ №11, ბ №31
ტელ: 599 33 22 11

Archidea Design

Adress: Tbilisi, Pekini Ave. # 11, A #31
Tel: 599 33 22 11

დირექტორი		ი. შარაშენიძე
მთ. არქიტექტორი		ი. შარაშენიძე
ხმ.ხელმძღვანელი		ნ. ელიზბარაშვილი
არქიტექტორი		ნ. გოგეშვილი
არქიტექტორი		ა. ცაავა

ტექნიკურ ეკონომიკური მონაცემები

საოფისე ფართობი	
საკონფერენციო დარბაზის ფართობი	
კაფე/რესტორნის ფართობი	
სპორტ. დარბაზის ფართობი	
საუნა/აუზის ფართობი	
დამხმარე სათავსების ფართობი	
ჯიბის უკრედის და დერეფნის ფართობი	

ნახაზის სახელწოდება

ჭრილი 1-1

მასშტაბი	ფორმატი	თარიღი
1:250	A2	2018 წ
	ფურცელი	ფურცლები
	A.04.2	20