ფასადი ღერ-ში ა-დ

1:125

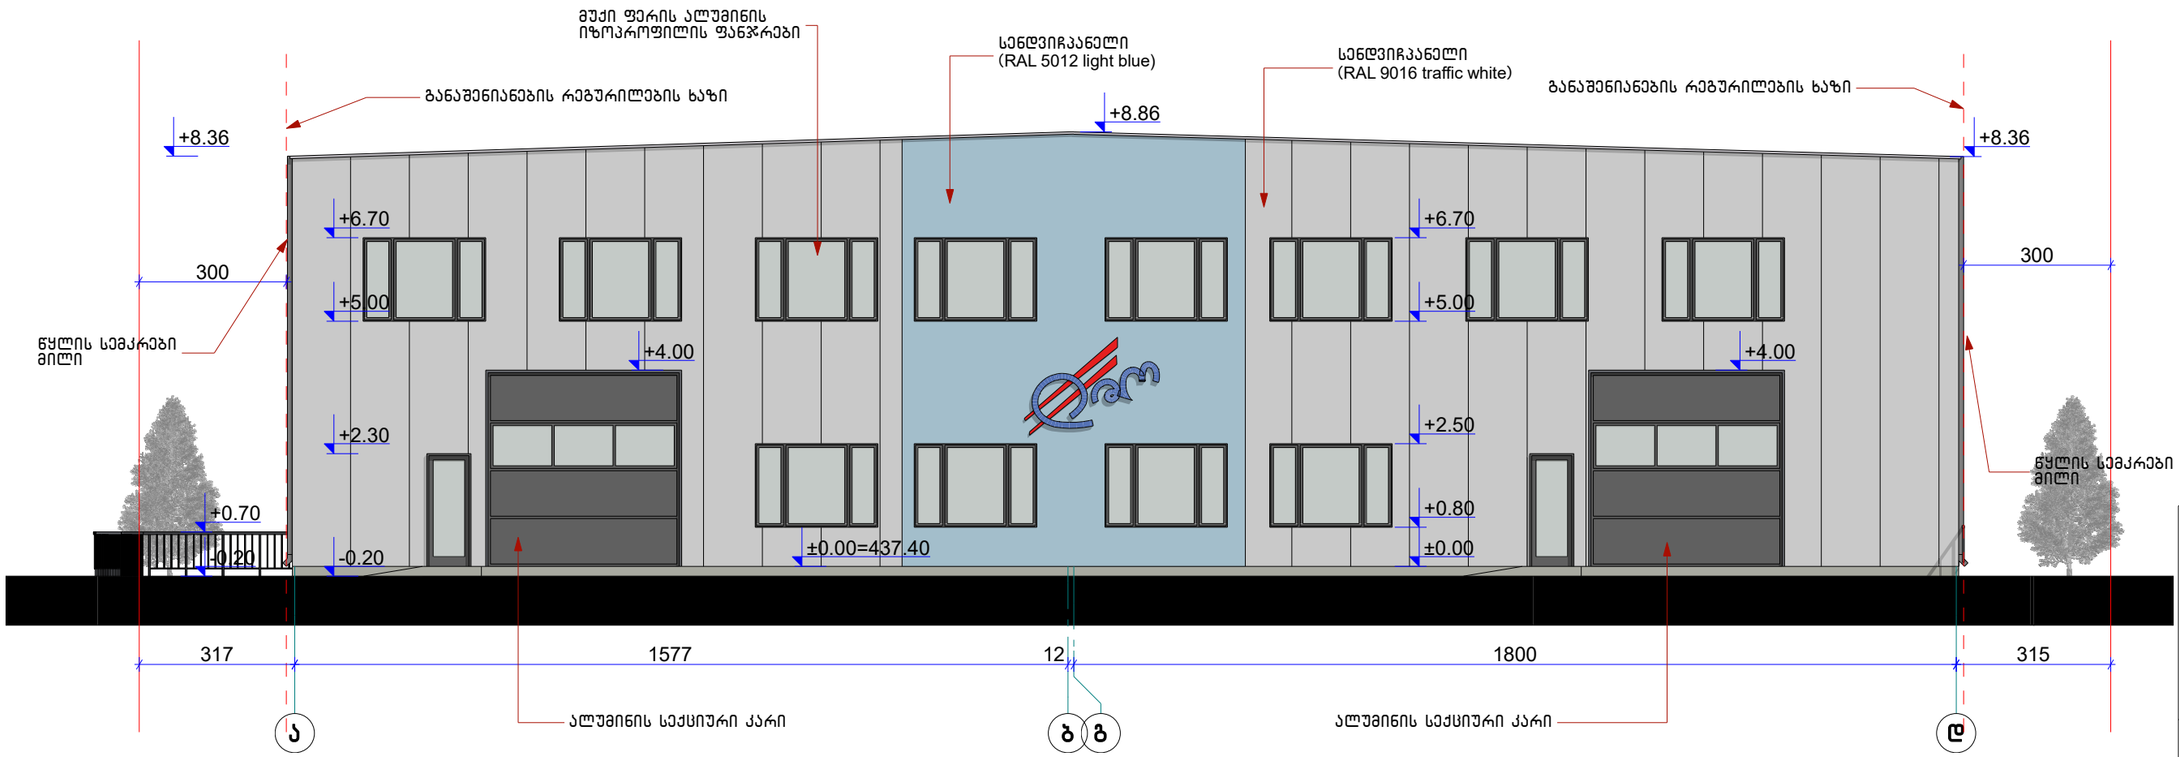

RIFF

სტუდია

chkhaidze.levan@yahoo.com
Tel: +995 551588785

შპს "დიო"-ს ახალი ოფისის და საბამოფენო დარბაზის პროექტი

თბილისი. სოფელი დიდლოჟი "თეთრაწმინდა"

არქიტექტურული ნაწილი

ფასადი ა-გ

დირექ.	ლ. ჩხაიძე	
მთ.არქ.	ლ. ჩხაიძე	
მთ.კონ.	მ. მექვაბიშვილი	

დამკვეთი	შპს "დიო"
დაკვეთა №	001/18
მასშტაბი	**1:125**
ფურცელი	A.17
ფურცლები	55

ფასადი ღერძები 6-1 — 1:125

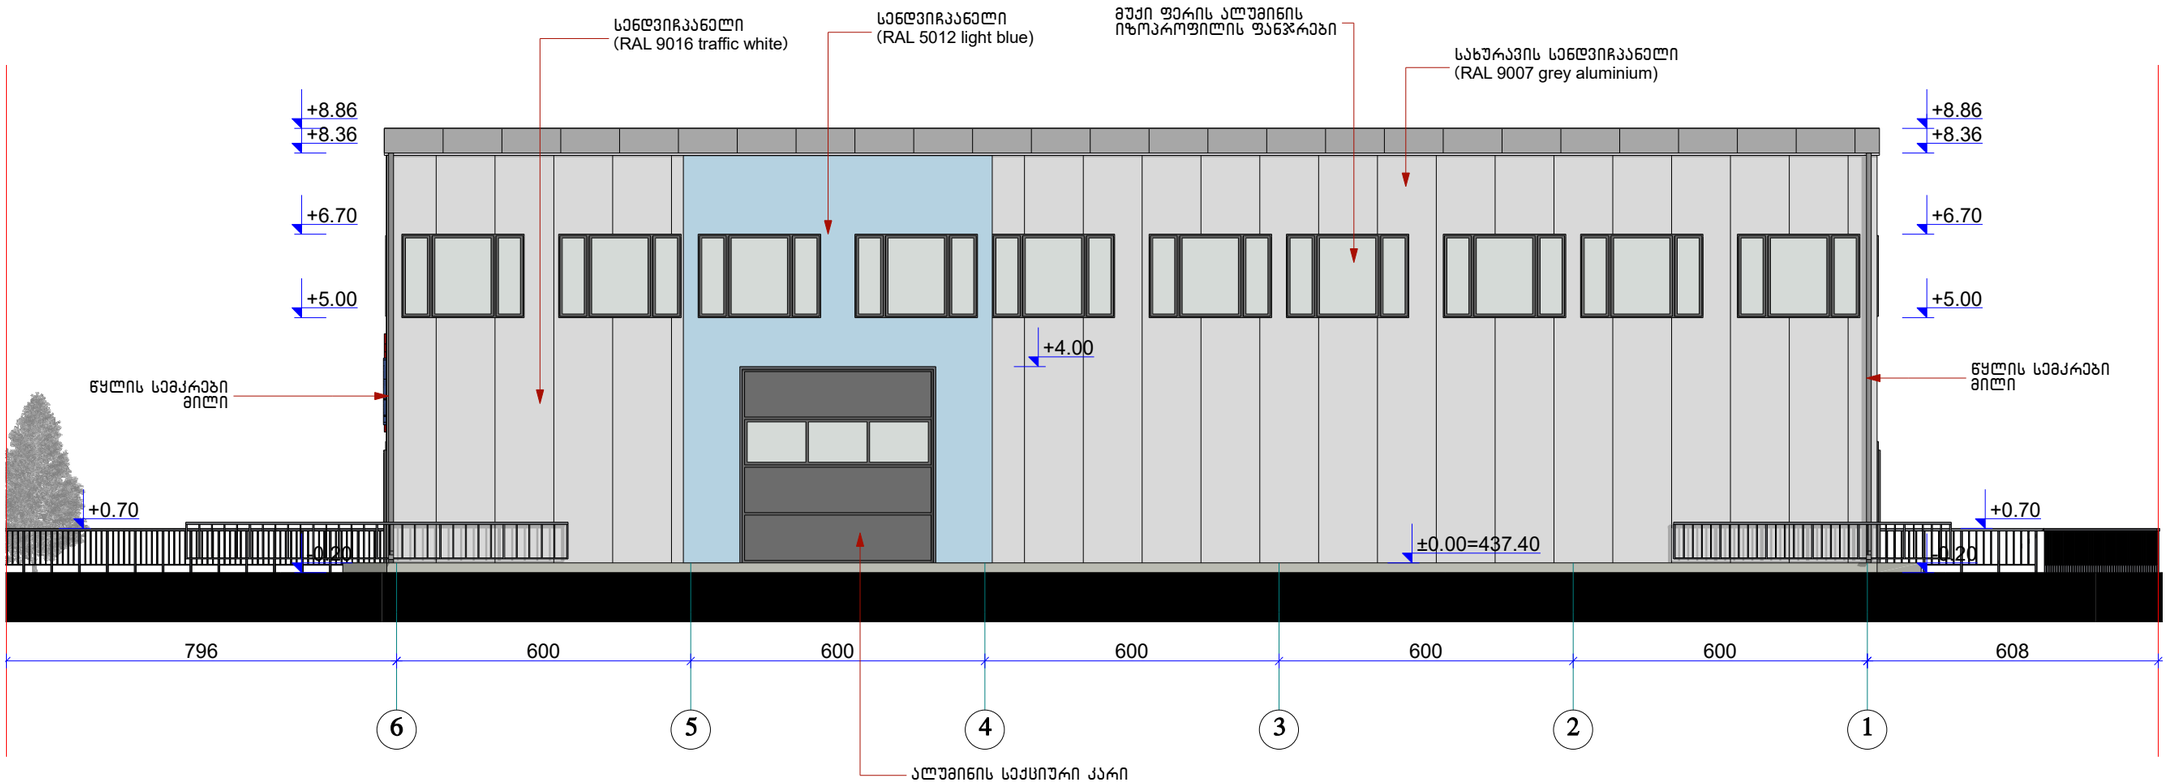

სენდვიჩპანელის კვანძი 1:20

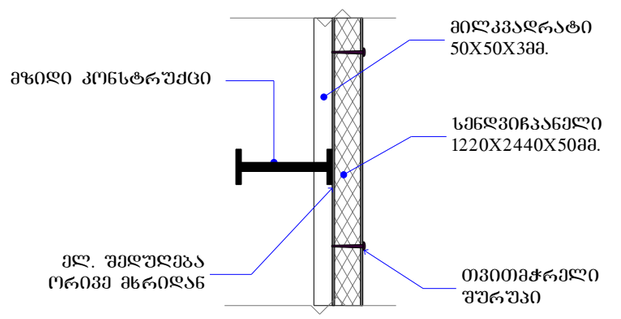

RIFF
სამშენებლო
chkhaidze.levan@yahoo.com
Tel: +995 551588785

შპს "დიო"-ს ახალი ოფისის და საგამოფენო დარბაზის პროექტი

თბილისი. სოფელი დიდომი "თეთრაწთ ბაღები"

არქიტექტურული ნაწილი

ფასადი 6-1

დირექ.	ლ. ჩხაიძე	
მთ.არქ.	ლ. ჩხაიძე	
მთ.კონ.	მ. მექვაბიშვილი	

დამკვეთი	შპს "დიო"
დაკვეთა №	001/18
მასშტაბი	1:125, 1:20
ფურცელი	A.18
ფურცლები	55

ფასადი ღერ-ში 1-6

1:125

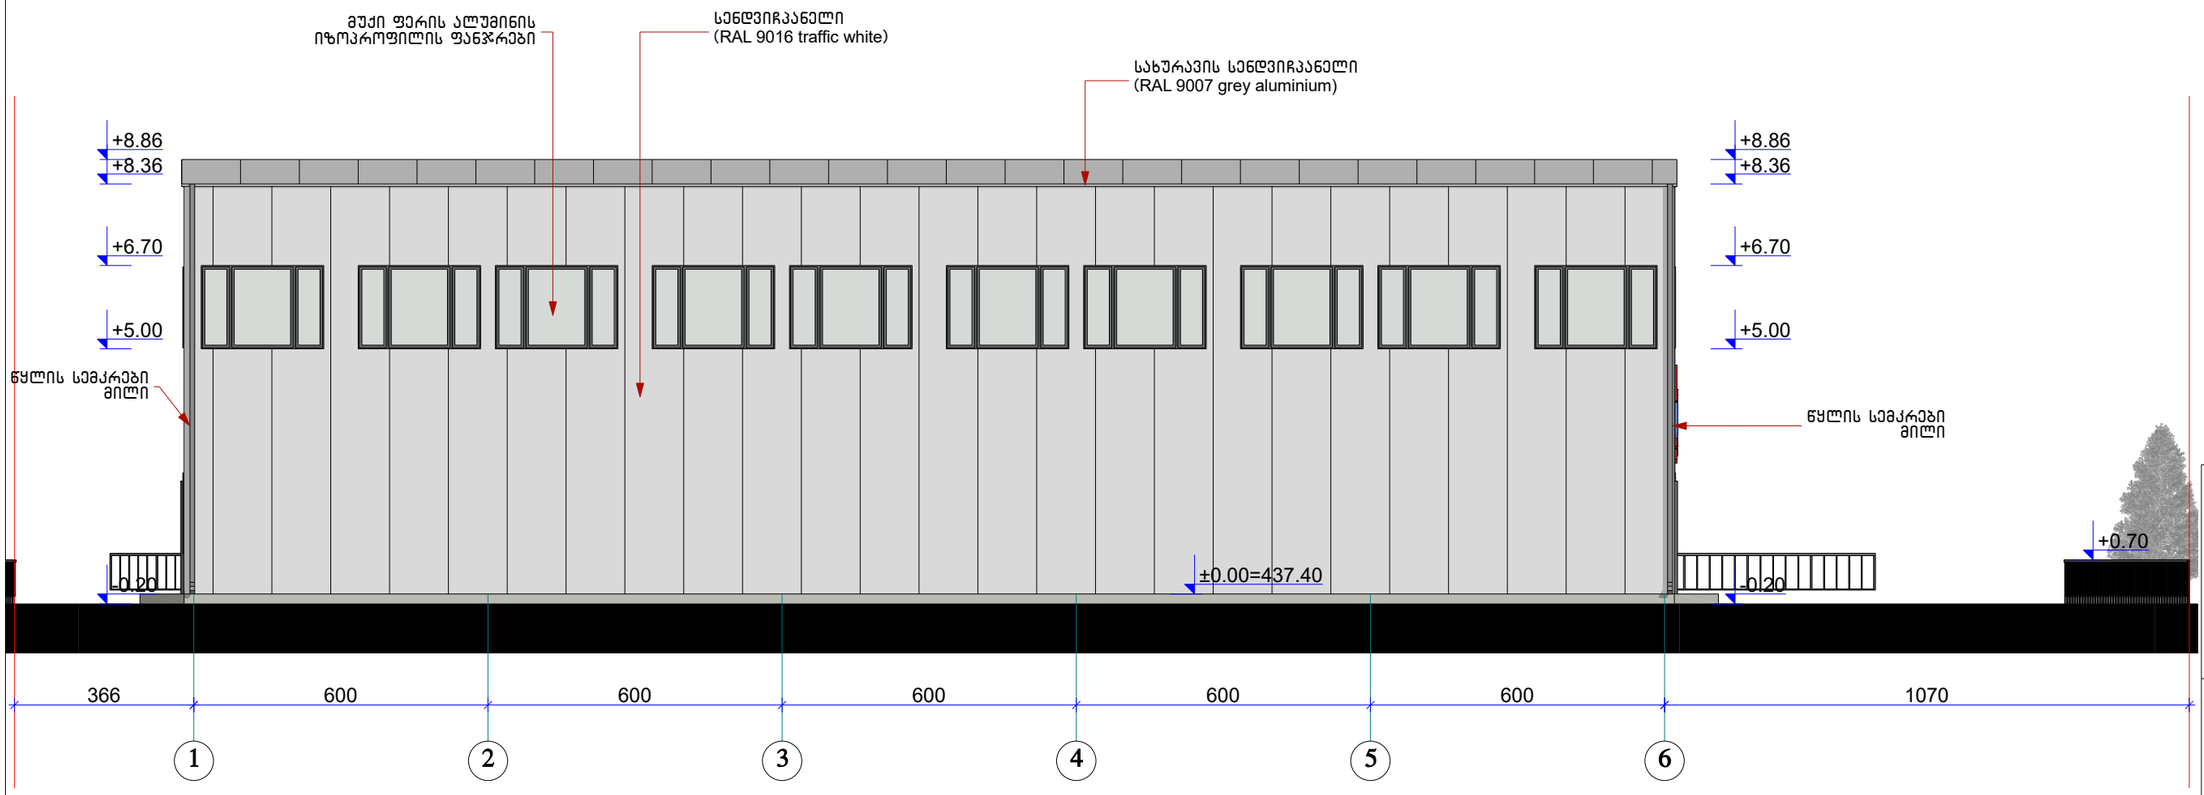

RIFF
სტუდია
chkhaidze.levan@yahoo.com
Tel: +995 551588785

შპს "დიო"-ს ახალი ოფისის და საგამოფენო დარბაზის პროექტი

თბილისი. სოფელი დიღომი "თეთრანთ ბაღები"

არქიტექტურული ნაწილი

ფასადი 1-6

დირექ.	ლ. ჩხაიძე	
მთ.არქ.	ლ. ჩხაიძე	
მთ.კონ.	მ. მექვაბიშვილი	

დამკვეთი	შპს "დიო"
დაკვეთა №	001/18
მასშტაბი	**1:125**
ფურცელი	A.19
ფურცლები	55

ფასადი ღერ-ში დ-ა

1:125

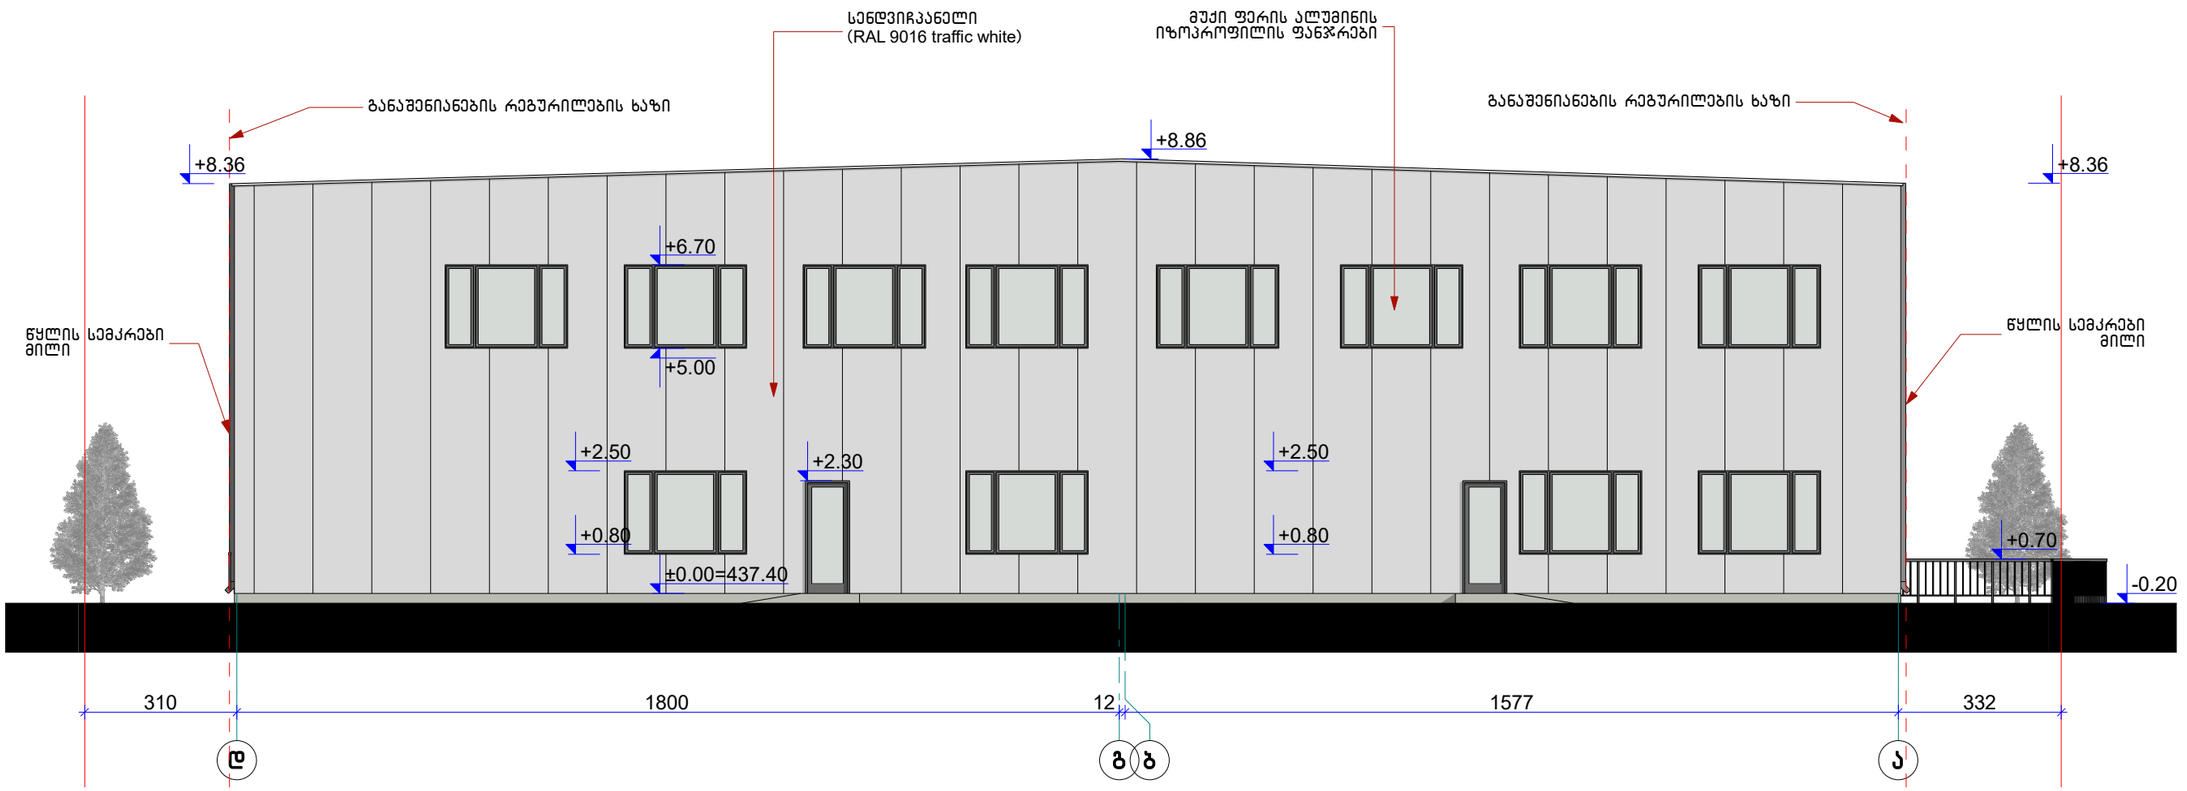

RIFF

სტუდია

chkhaidze.levan@yahoo.com
Tel: +995 551588785

შპს "დიო"-ს ახალი ოფისის და საბამოფენო დარბაზის პროექტი

თბილისი. სოფელი დიდლოჟი "თეთრაწმინდა"

არქიტექტურული ნაწილი

ფასადი გ-ა

დირექ.	ლ. ჩხაიძე	
მთ.არქ.	ლ. ჩხაიძე	
მთ.კონ.	მ. მექვაბიშვილი	

დამკვეთი	შპს "დიო"
დაკვეთა №	001/18
მასშტაბი	1:125
ფურცელი	A.20
ფურცლები	55