

სიმაღლის განსაზღვრის სქემა (ჭრილი 1-1) 1:200

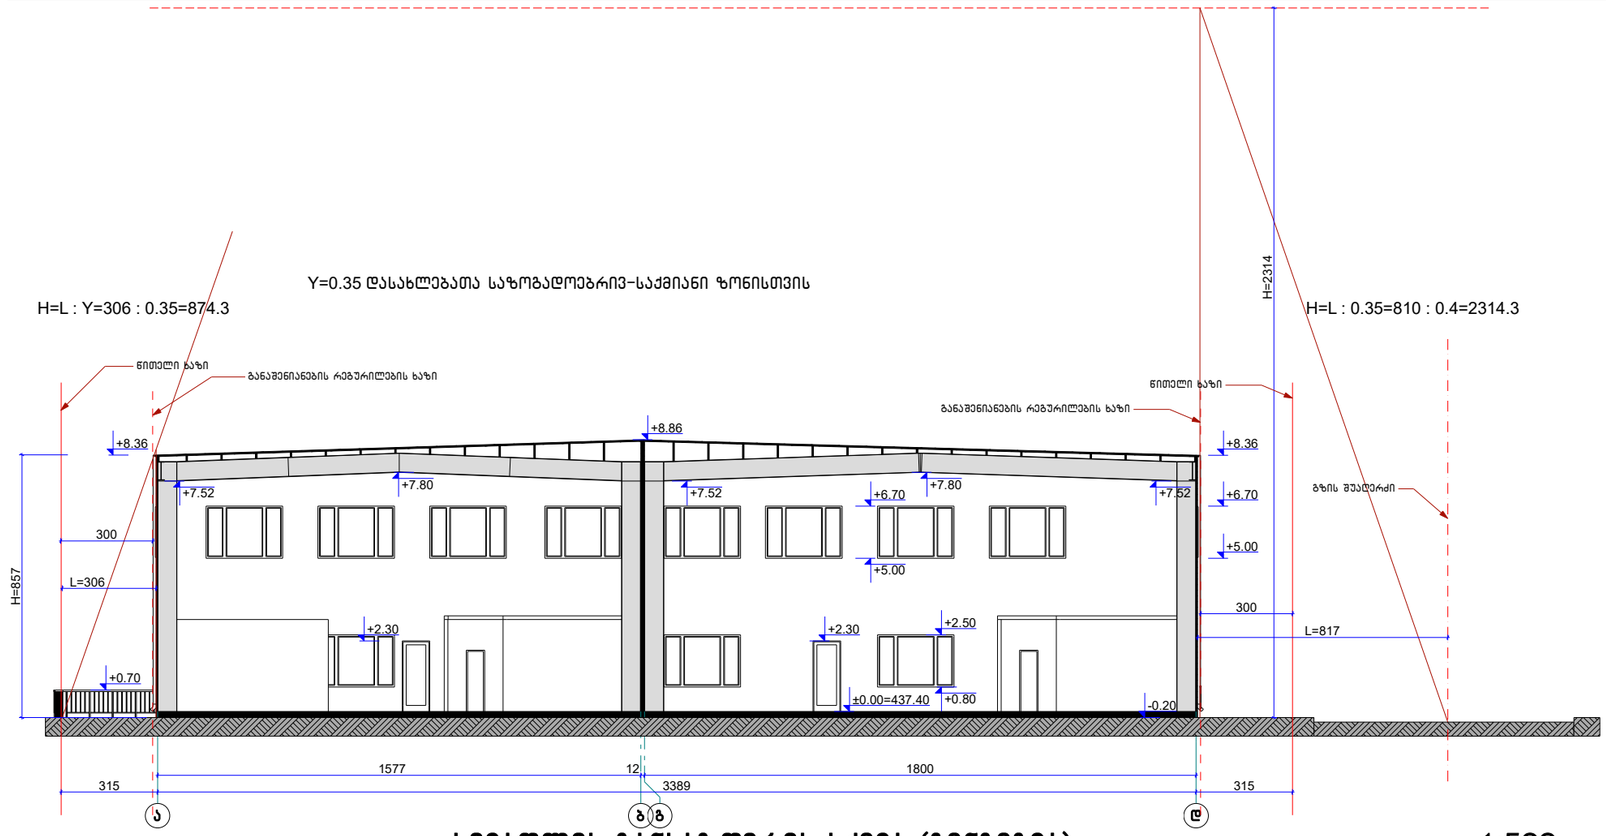

სიმაღლის განსაზღვრის სქემა (გენგეგმა) 1:500

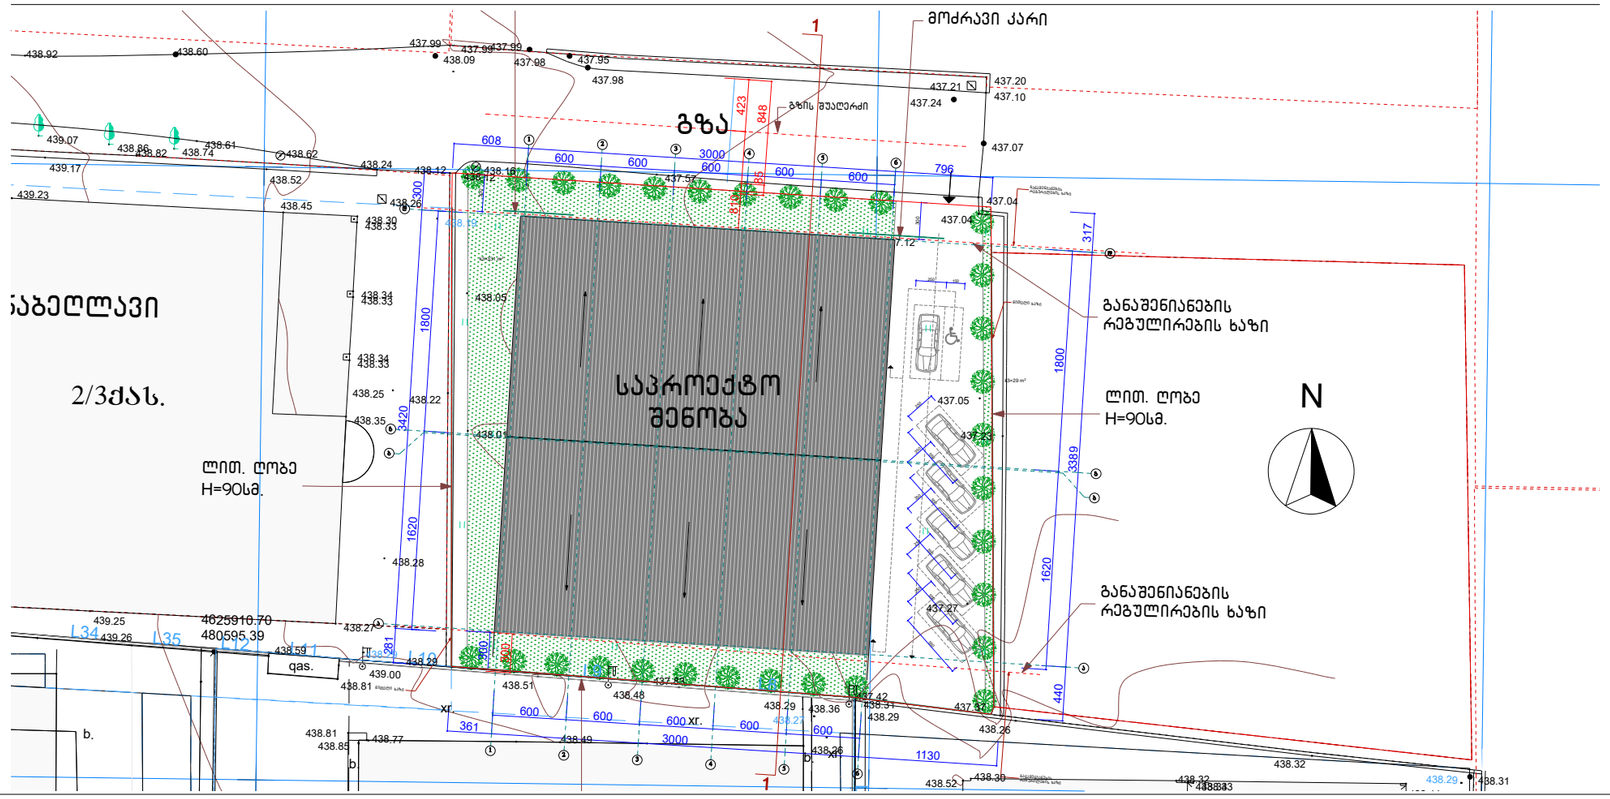

RIFF
სტუდია
chkhaidze.levan@yahoo.com
Tel: +995 551588785

შპს "დიო"-ს ახალი ოფისის და საბამოფენო დარბაზის პროექტი

თბილისი. სოფელი დიღომი "თეთრანთ ბაღები"

არქიტექტურული ნაწილი

სიმაღლის განსაზღვრის სქემა

დირექ.	ლ. ჩხაიძე	
მთ.არქ.	ლ. ჩხაიძე	
მთ.კონ.	მ. შექვაბიშვილი	

დამკვეთი	შპს "დიო"
დაკვეთა №	001/18
მასშტაბი	1:200, 1:500
ფურცელი	A.21
ფურცლები	55