საქართველო

სააქციო საზოგადოება
"საქსაშენმეცნიერება"

380077,თბილისი,
კალ.ქუთათელაძის ქ. 8

(ყოფ. ალ. ყაზბეგის ჩიხი. 32/34)

ტელ.: 39 10 61

GEORGIA
JOINT-STOCK COMPANY
"SAKSASHENMETSNIEREBA"

380077, AL. KAL. KUTATELADZE 8
TBILISI

(AL. Kazbegi blind-alliy 32/34)

tel.: 39 10 61

„5" 07 2018წ.

თქვენს _____

N 33

შპს „რომეო 2009"

თანახმა ვართ შპს „რომეო 2009" რეკონსტრუქცია ჩაუტაროს ჩვენს მიწის ნაკვეთზე მდებარე მის კუთვნილ შენობაში შესასვლელ კიბეს; აგრეთვე მოაწყოს საყვავილეები და დადგას სარეკლამო სტენდი ასევე ჩვენს კუთვნილ მიწის ნაკვეთზე (ს/კ 01.14.03.042.198) ქ. თბილისის არქიტექტურის სამსახურში განცხადება # AR 1612042-ით წარდგენილი ესკიზის შესაბამისად (ესკიზი თან ერთვის აღნიშნულ წერილს).

დირექტორი

დ. ტყეშელაშვილი

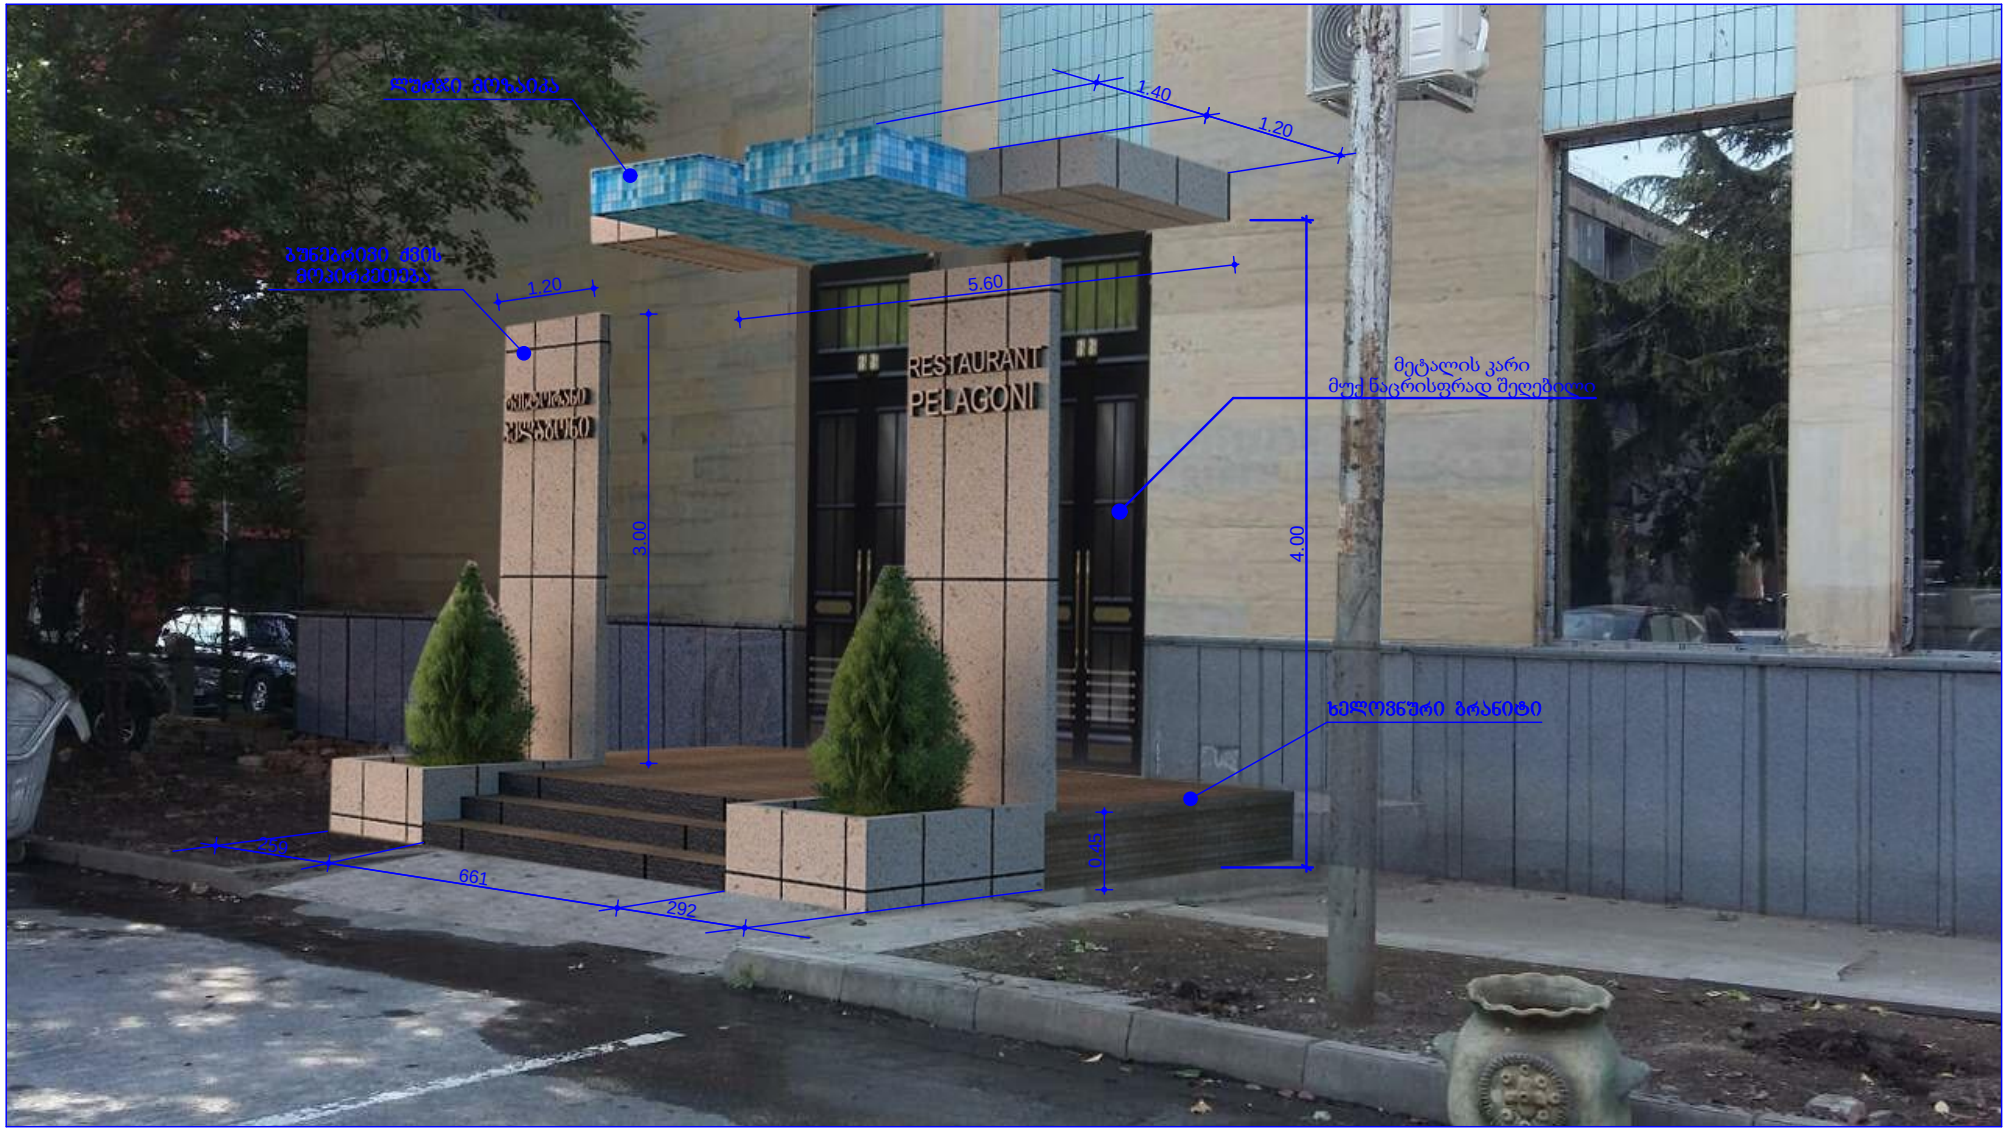

ყველა სამშენებლო და მოსაპირკეთებელი მასალა, რომელიც გათვალისწინებულია ესკიზით არის ხანძარმედეგი



New Arch Studio
შპს ,,NEW ARCH STUDIO"
ალ. ყაზბეგის №2 ტელ: 593 34 43 90
595 65 85 23

ფასადის რეკონსტრუქციის პროექტი

05.07.2016		თარიღი
ვ. იობიძე		დირექტორი
ვ. იობიძე		პროექტის ავტორი
1:100		მასშტაბი

საქართველოს იუსტიციის სამინისტრო
საჯარო რეესტრის ეროვნული სააგენტო

საკადასტრო გეგმა

მიწის ნაკვეთის საკადასტრო კოდი: *01.14.03.042.199*
განცხადების რეგისტრაციის ნომერი: 882012307030
მიწის ნაკვეთის ფართობი: *910* კვ.მ.
დანიშნულება: *არასასოფლო-სამეურნეო*
მომზადების თარიღი 03.07.12

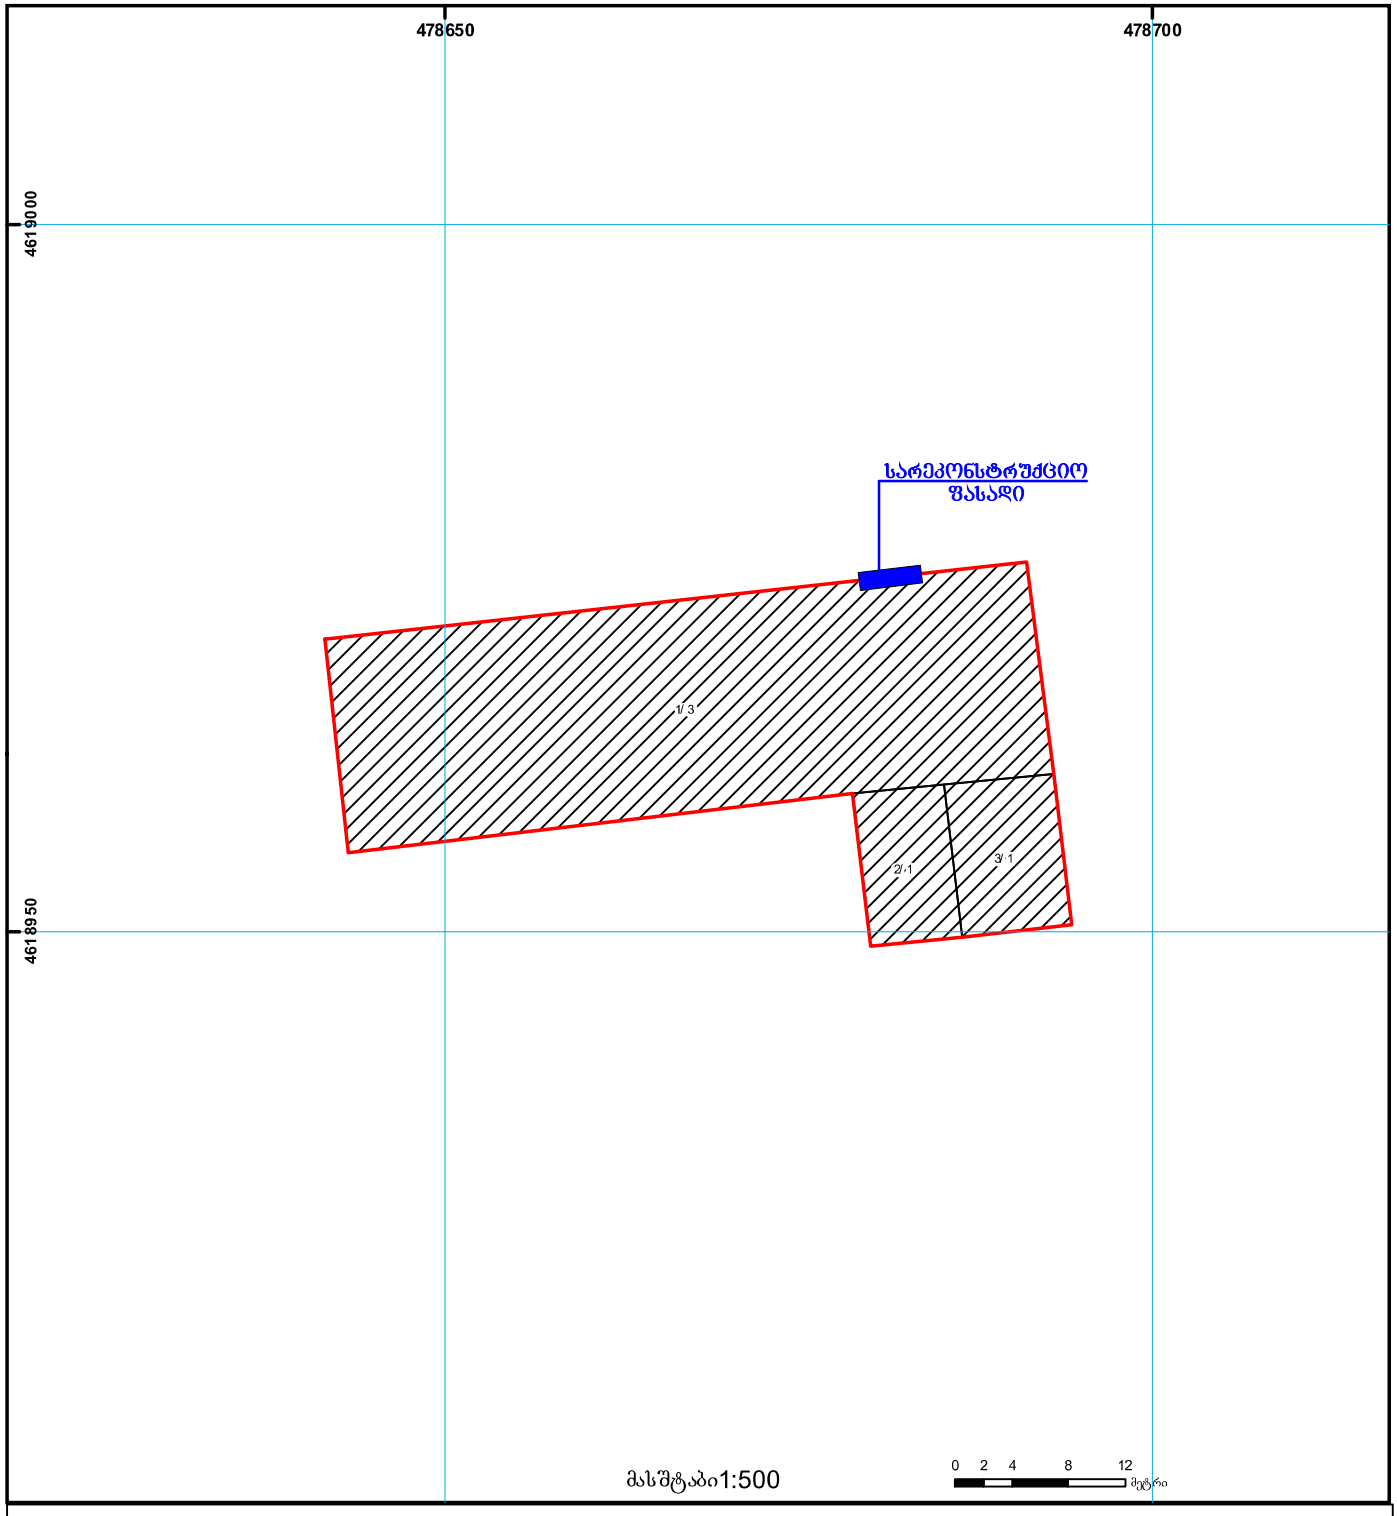

01/2 შენობა-ნაგებობა, პირობითი ნომერი/სართულიანობა
ვალდებულება
ხაზობრივი ნაგებობა
მიწის ნაკვეთის საკადასტრო საზღვარი
მშენებარე ნაგებობა
მიწისქვეშა ნაგებობა
UTM (საერთაშორისო) სისტემის კოორდ.

საჯარო რეესტრის ეროვნული სააგენტო თბილისი 0102 წმ. ნიკოლოზის/ნ. ჩხეიძის ქ. 2 ტელ.: (995 32) 91 04 27; ფაქსი: (995 32) 91 03 41
საჯარო რეესტრის ეროვნული სააგენტო თბილისი დ. აღმაშენებლის გამზ. 89/24 ტელ: (995 32) 94 13 65
www.napr.gov.ge

არსებული გეგმა

სარეკონსტრუქციო ფასადი

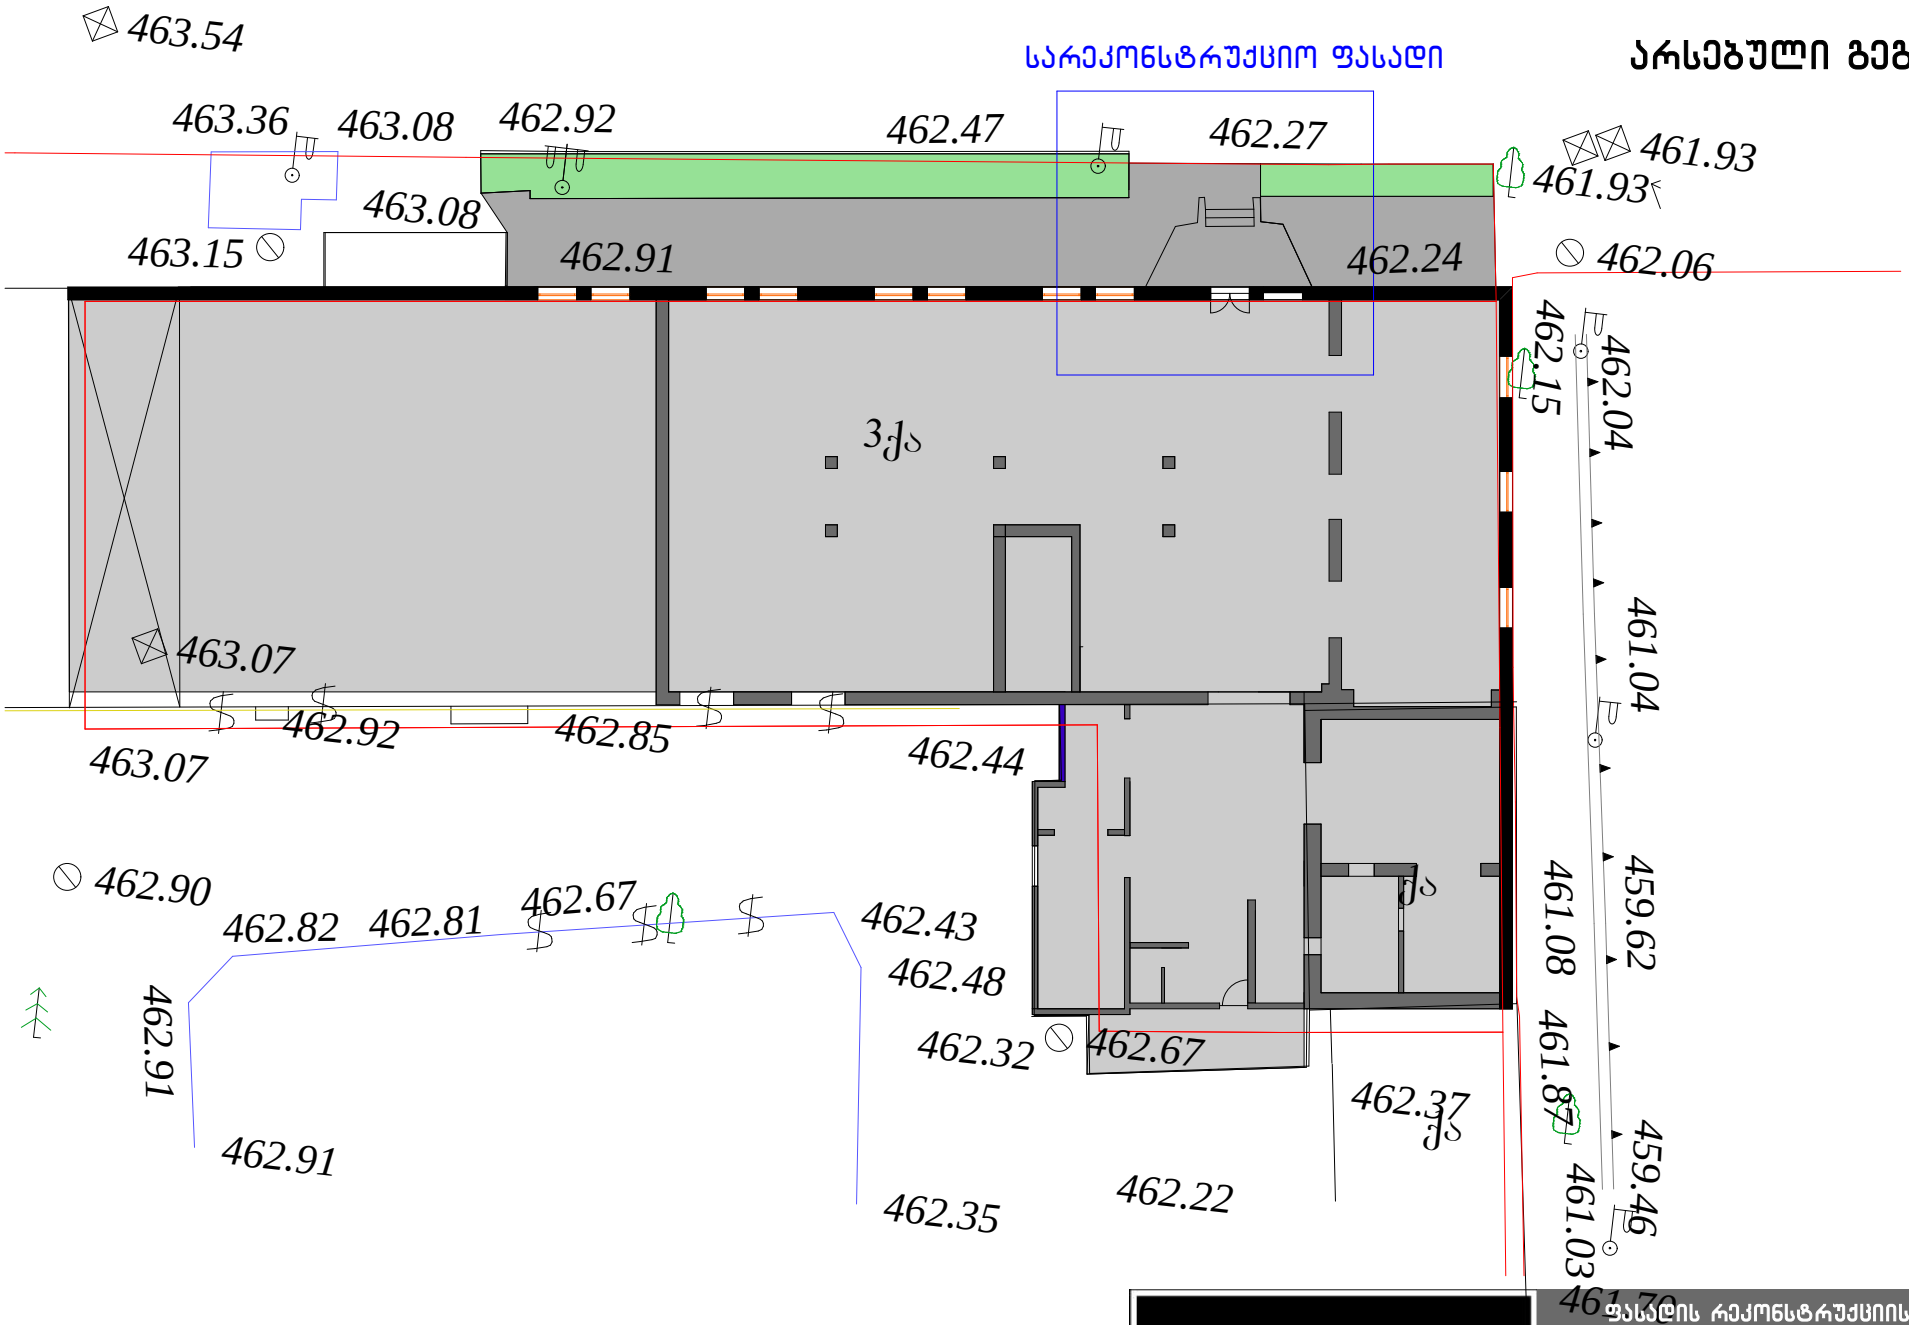

New Arch Studio

შპს „NEW ARCH STUDIO"
ალ. ყაზბეგის №2 ტელ: 593 34 43 90
595 65 85 23

ფასადის რეკონსტრუქციის პროექტი

05.07.2016	თარიღი
ვ. იობიძე	დირექტორი
ვ. იობიძე	პროექტის ავტორი
1:100	მასშტაბი

სარეკონსტრუქციო ფასადი

საპროექტო გეგმა

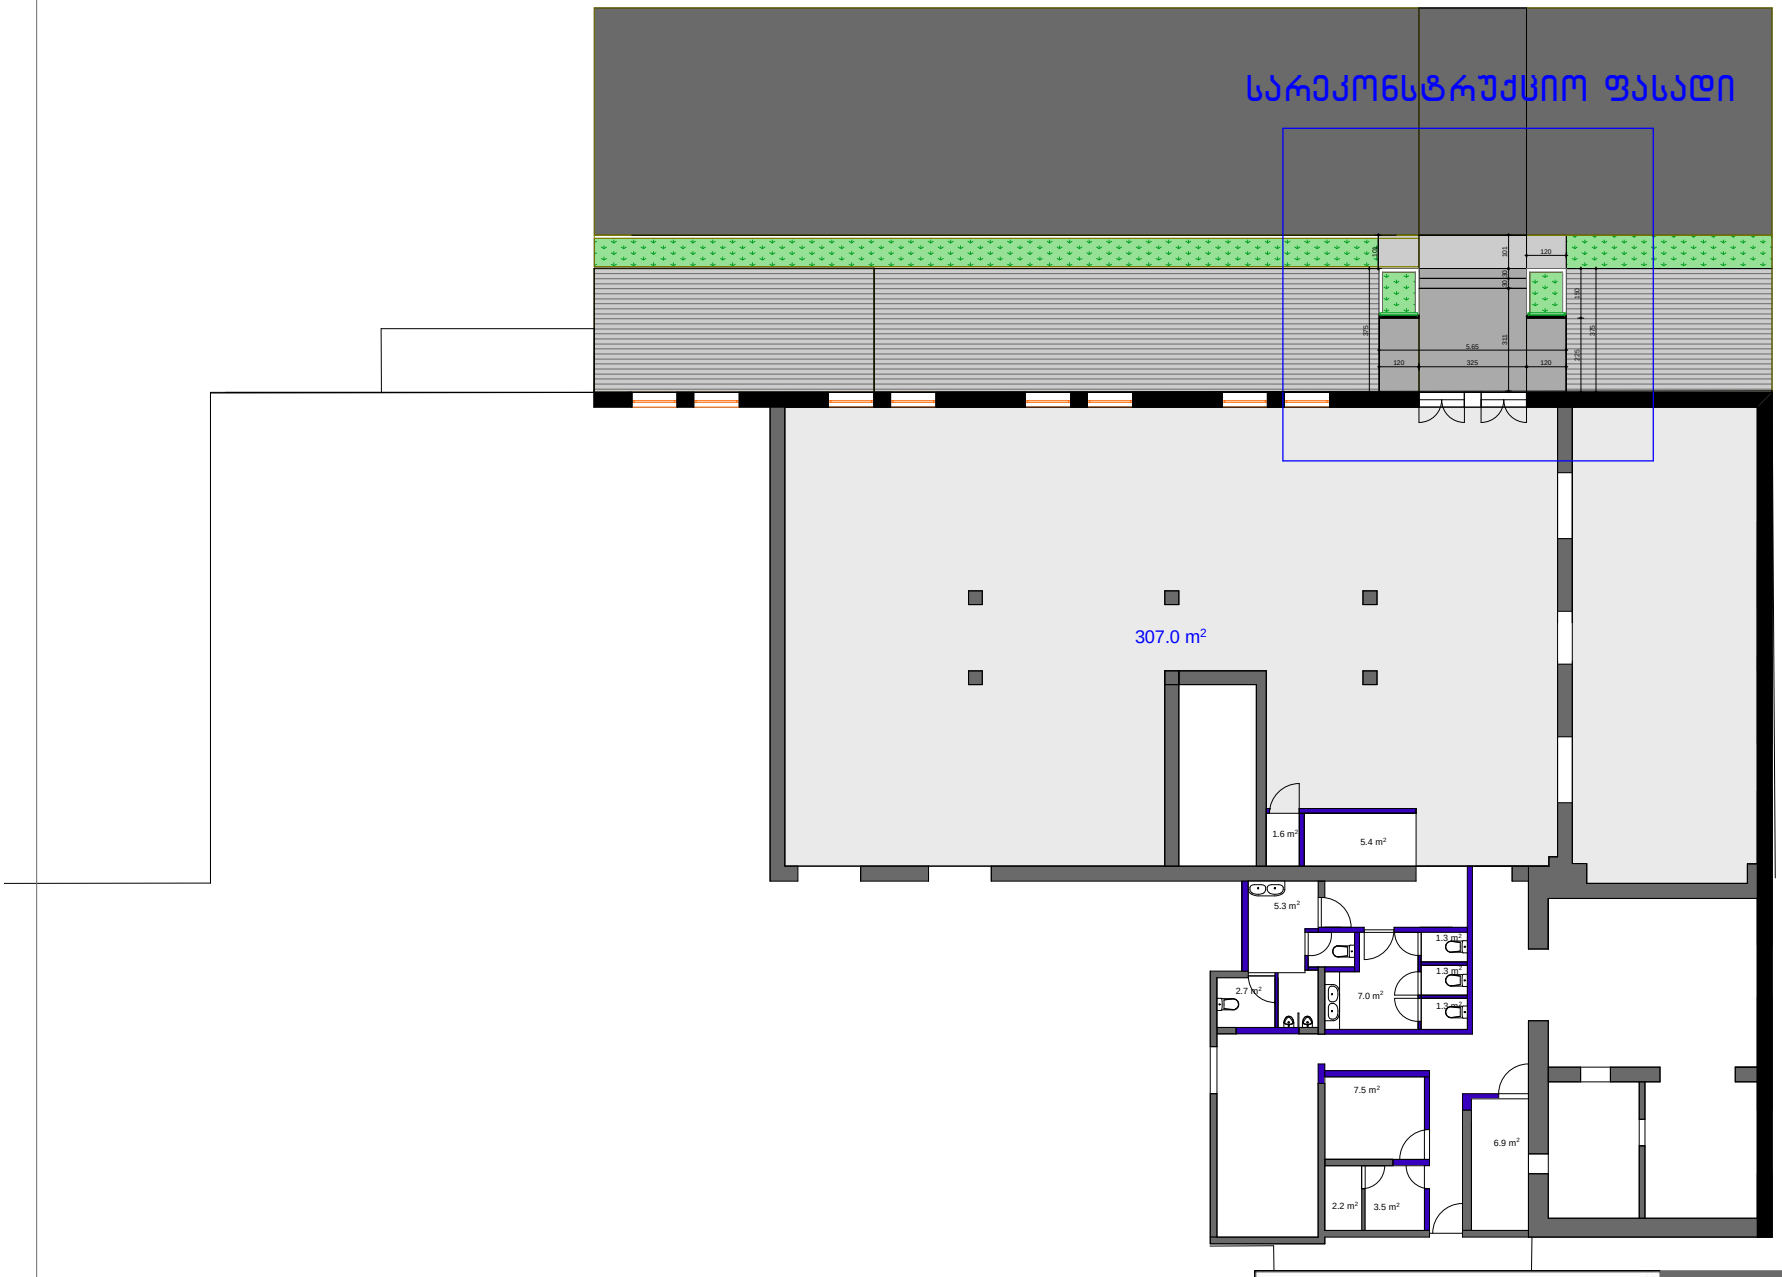

New Arch Studio
შპს ,,NEW ARCH STUDIO"
ალ. ყაზბეგის №2 ტელ: 593 34 43 90
595 65 85 23

ფასადის რეკონსტრუქციის პროექტი

05.07.2016		თარიღი
ვ. იობიძე		დირექტორი
ვ. იობიძე		პროექტის ავტორი
1:100		მასშტაბი

საპროექტო გეგმა

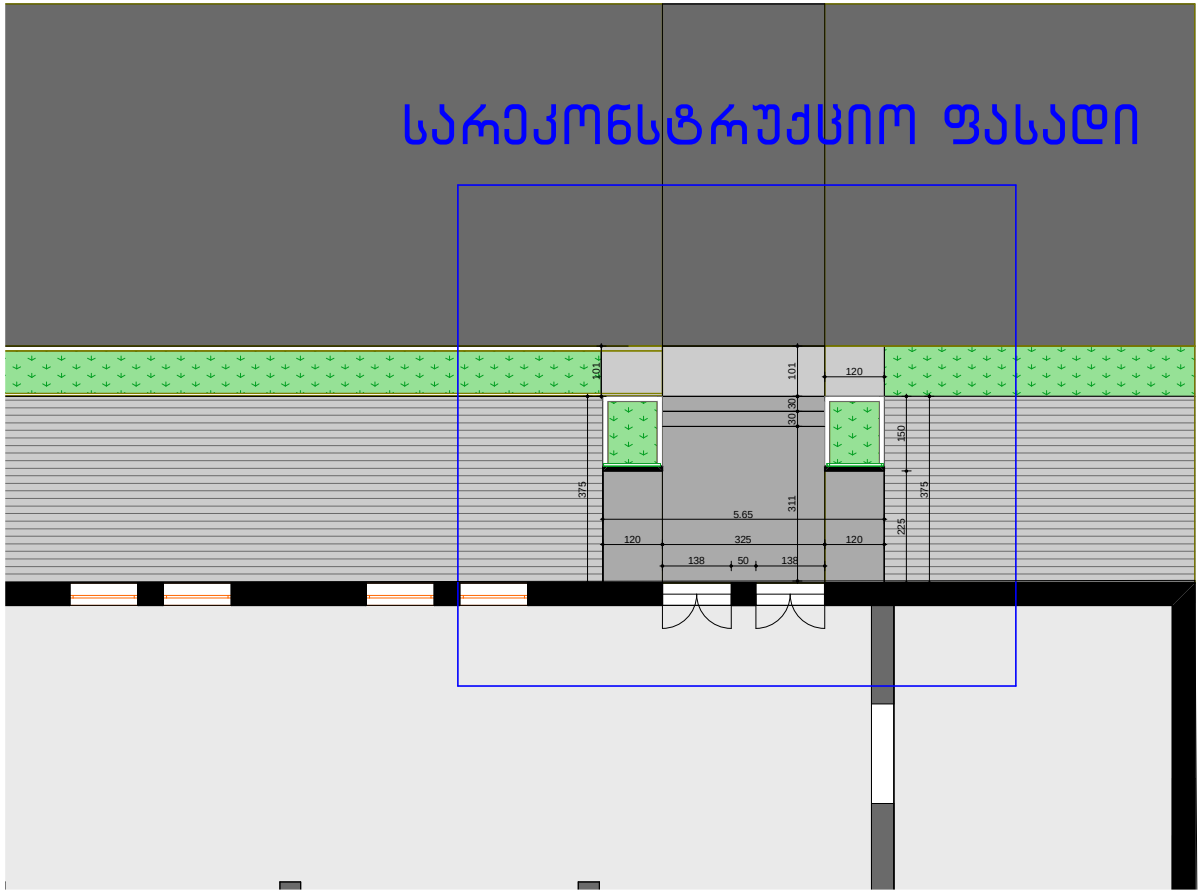

New Arch Studio
შპს „NEW ARCH STUDIO"
ალ. ყაზბეგის №2 ტელ: 593 34 43 90
595 65 85 23

ფასადის რეკონსტრუქციის პროექტი		
05.07.2016		მასშტაბი
ვ. იოზიძე		დირექტორი
ვ. იოზიძე		პროექტის ავტორი
1:100		მასშტაბი