ფასადის ცვლილება და სარეკლამო ბრის განთავსება



ფასადის ცვლილება და სარეკლამო ბანრის განთავსება




ფასადის ცვლილება და




ფასადის ცვლილება და სარეკლამო აბრის განთავსება




ფასადის ცვლილება და სარეკლამო ბანრის განთავსება

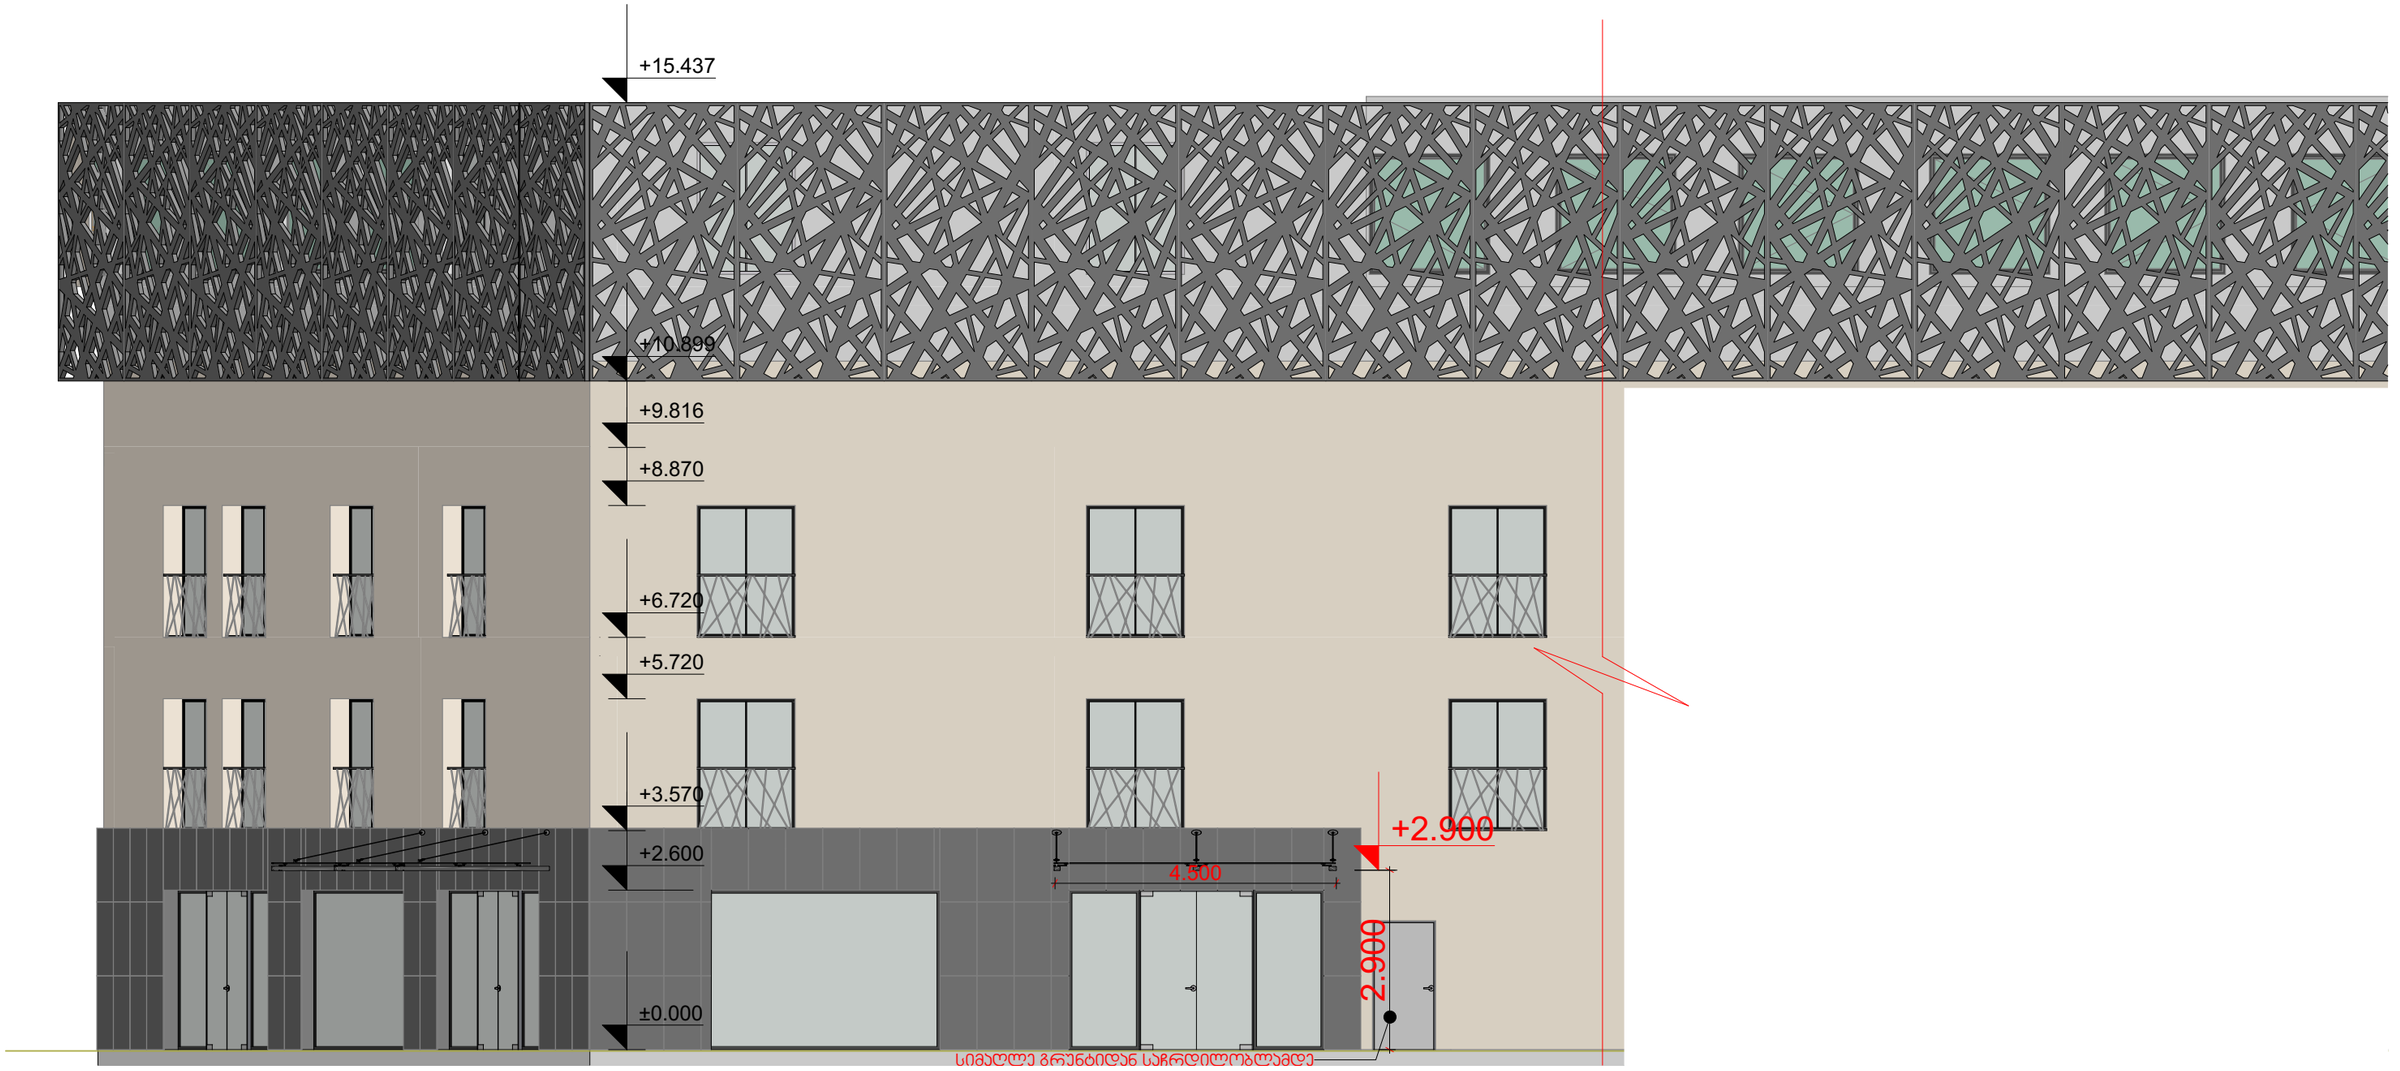


ფასადის ცვლილება და
სარეკლამო აბრის განთავსება

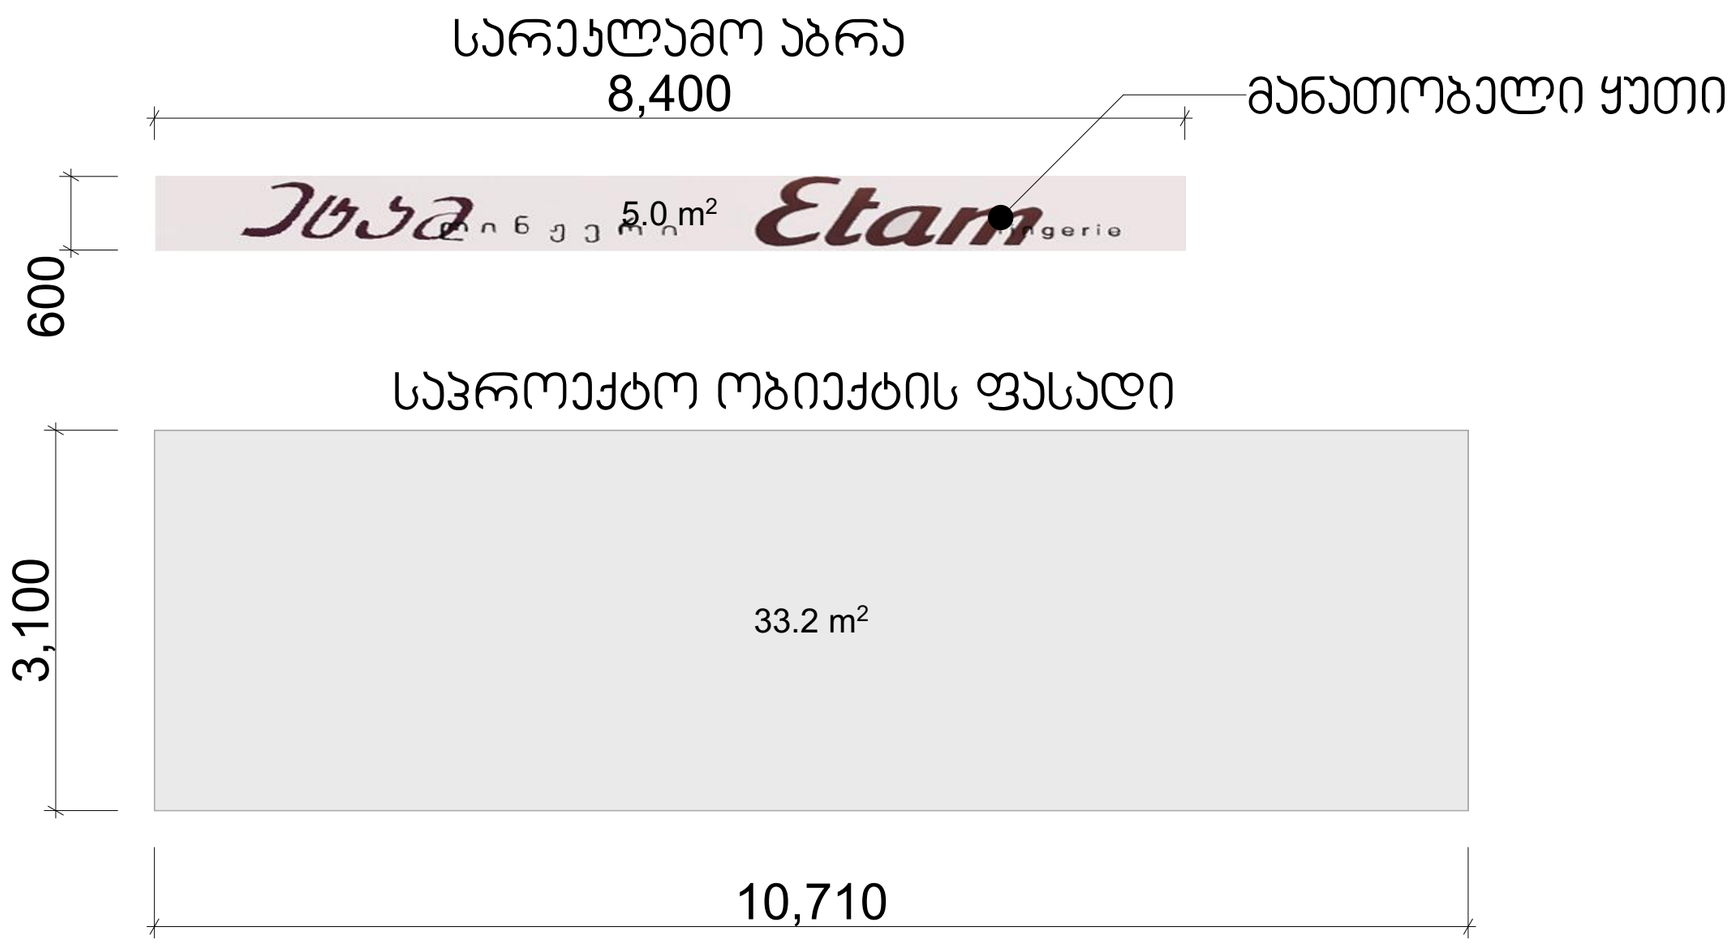

ჭრილი 1-1 მ 1:50

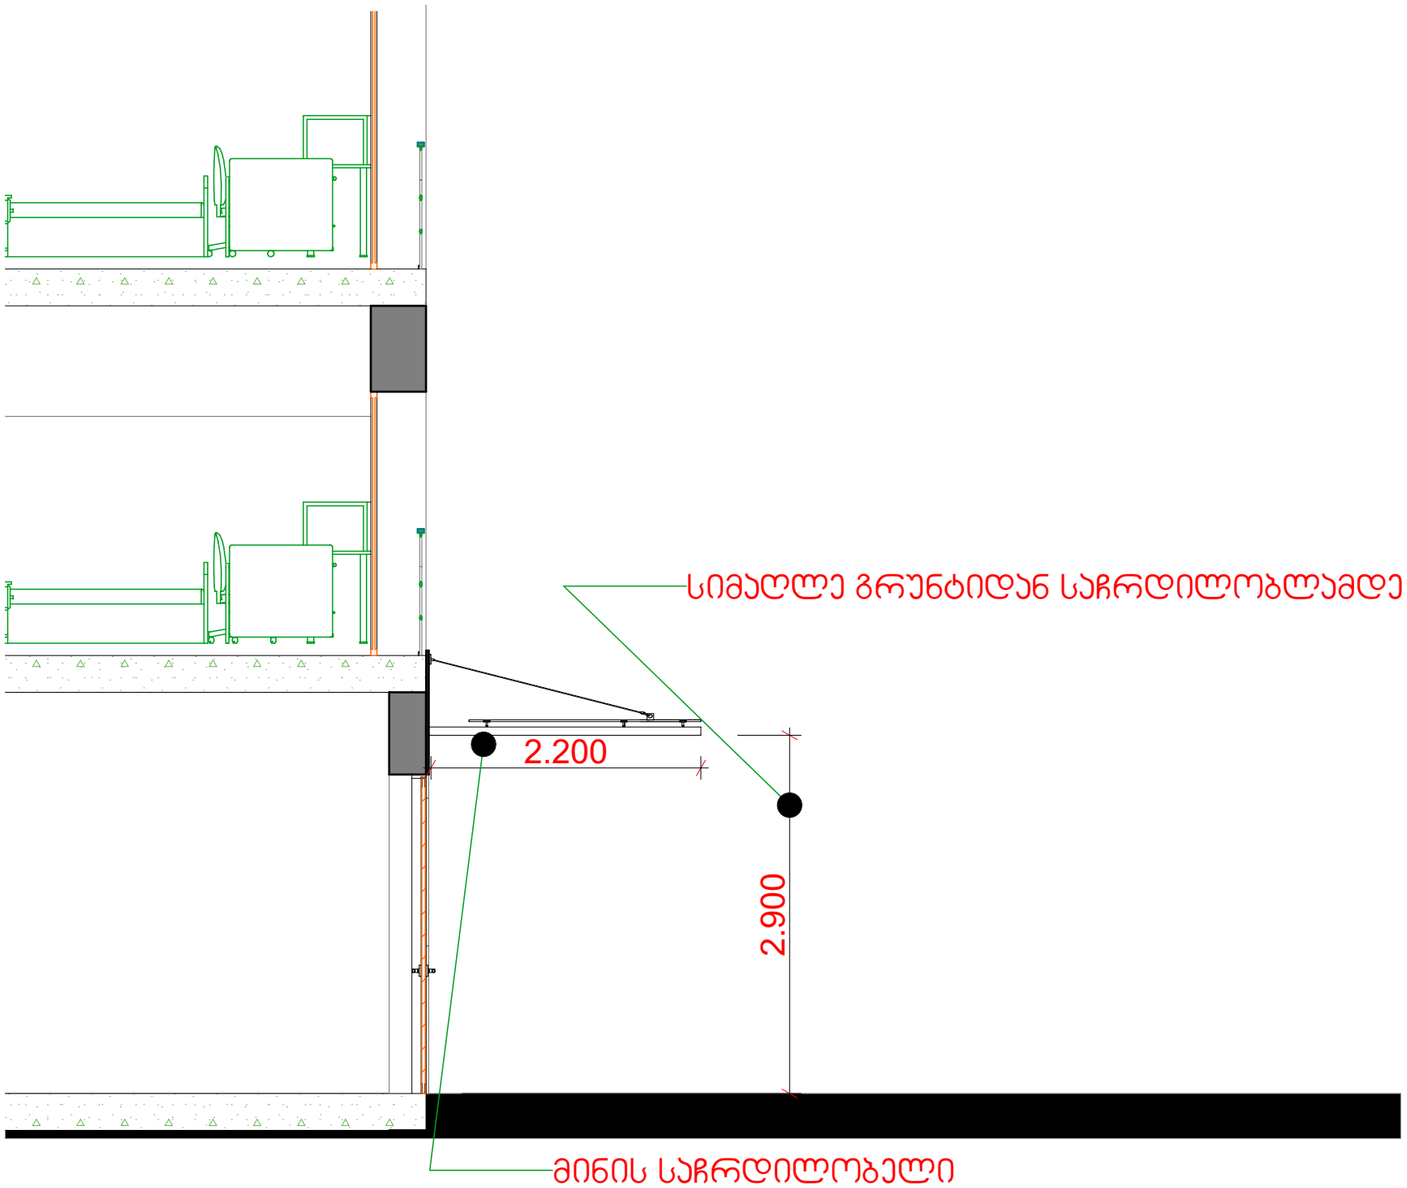

საჩრდილობელი

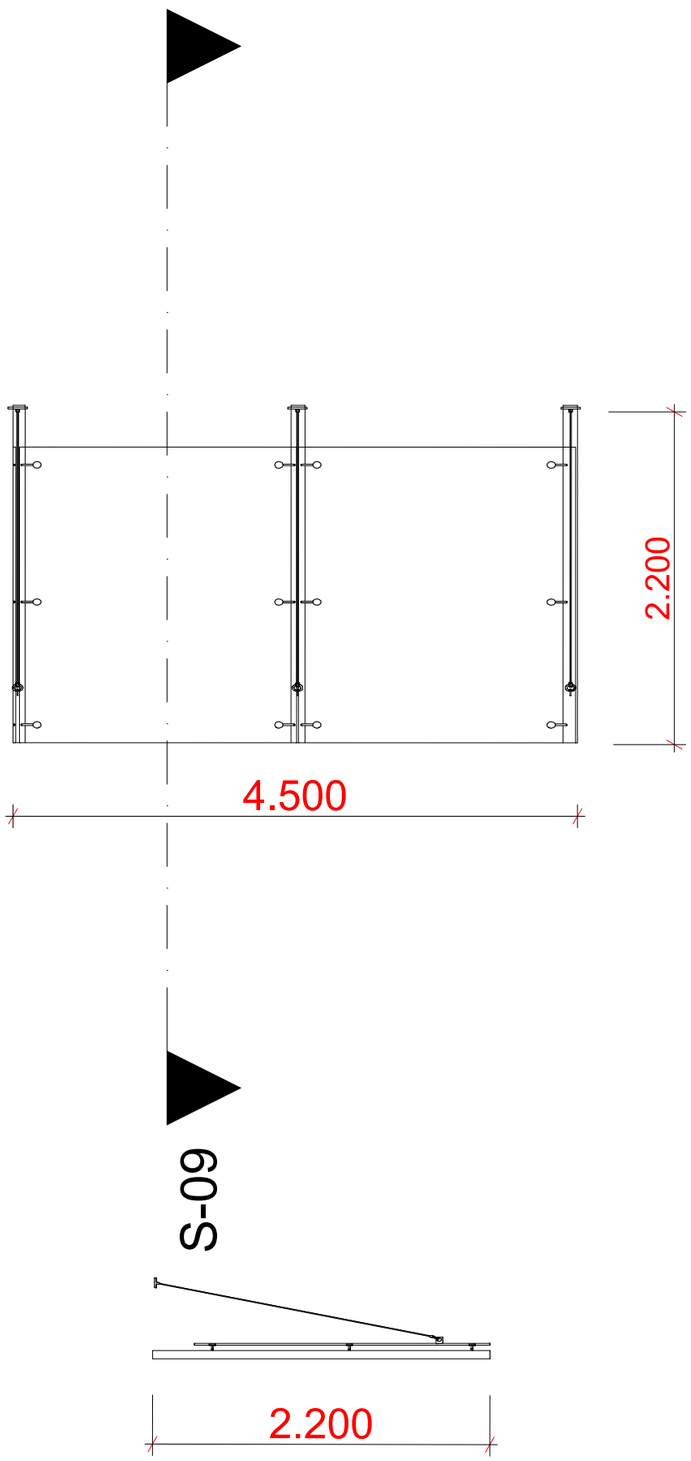

4618700

4618750

4618800

01.10.13.031.006.04.508

ვიწროლიანდაგიანი ველი

1/4

2/3

3/6

4/4

5/1

6/3

7/5

8/1

9/1

10/1

11/1

12/1

13/1

14/1

15/1

16/1

17/1

18/1

19/1

20/1

21/3

22/1

23/3

24/3

1 of 1

01.10.13.031.006.04.508 მიწის ნაკვეთის საკადასტრო გეგმა

4618700

4618750

4618800

1/4
2/3
3/6
4/4
5/1
6/3
7/5
8/1
9/1
10/1
11/1
12/1
13/1
14/1
15/1
16/1
17/1
18/1
19/1
20/1
21/3
22/1
23/3
24/3

01.10.13.031.006.04.509
ტექნიკური სართულის
მდებარეობა +10.69 ნიშნულზე

01.10.13.031.006.30.05.504
სასტუმროს სართულის
მდებარეობა +11.71 ნიშნულზე