ჭრილი 2-2

მ: 1:100

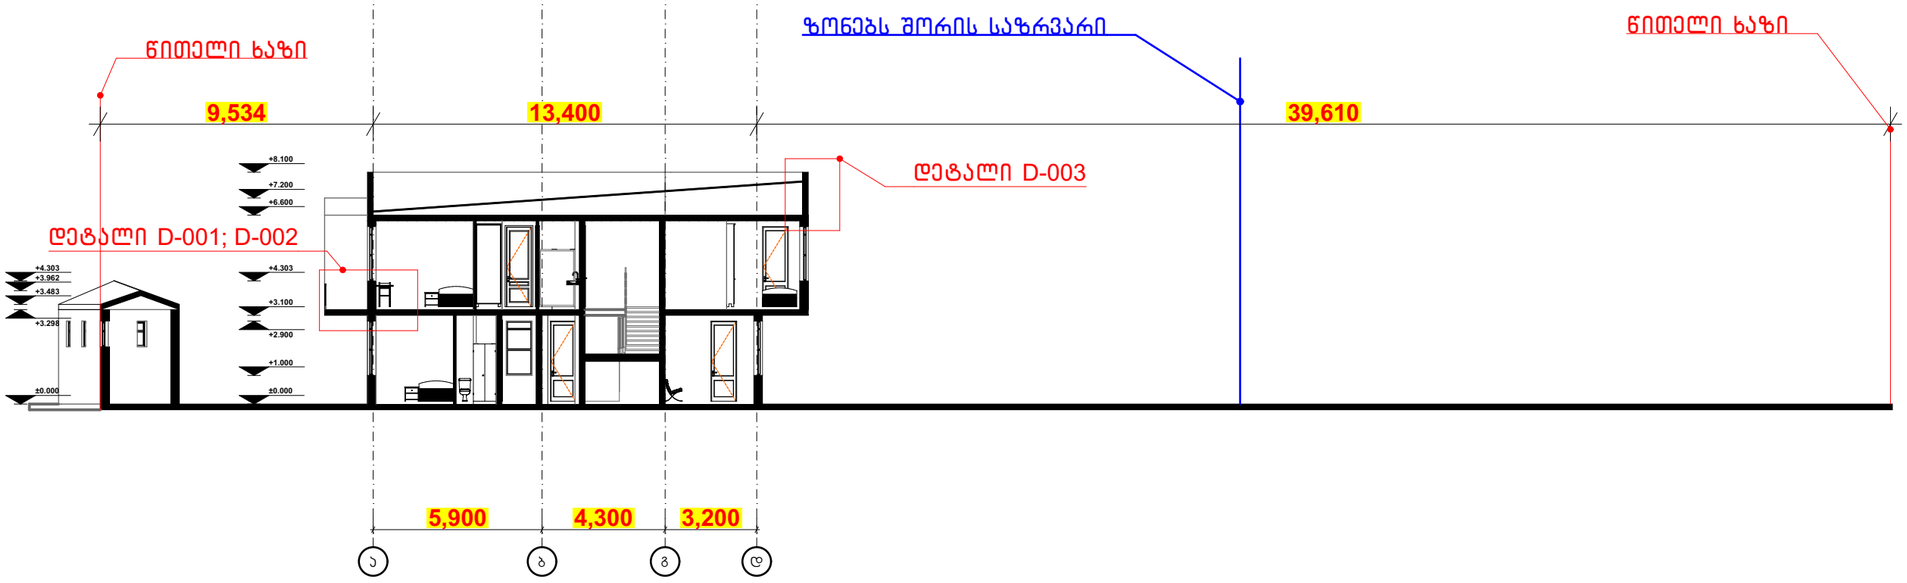

დამკვეთი	შ.პ.ს. ელგო
მისამართი	ქ. თბილისში, გლდანის V მრ-ში ს.კ. 01.11.09.004.001
პროექტის სახელი	
მრავალფუნქციური კომპლექსი "ა ბლოკი" სასტუმრო	

RestArt
სრული აღჭიფვრელი მომსახურება
მისამართი: რუსთაველის №40, II სართული
ოფისი: 570 708 708
მობ: 597 277753
www.restart.ge

შ.პ.ს. "რესტარტ"		
თანამდებობა	გვარი	ხელმოწერა
დირექტორი	ა.ზერაბიშვილი	
მთ. არქიტექტორი	ა.ზერაბიშვილი	
დაამუშავა	ა.ზერაბიშვილი	

მასშტაბი	ნახაზის დასახელება	
სტადია	ფურცლის №	ფურცლები
მ.პ.		

ჭრილი 1-1

მ: 1:100

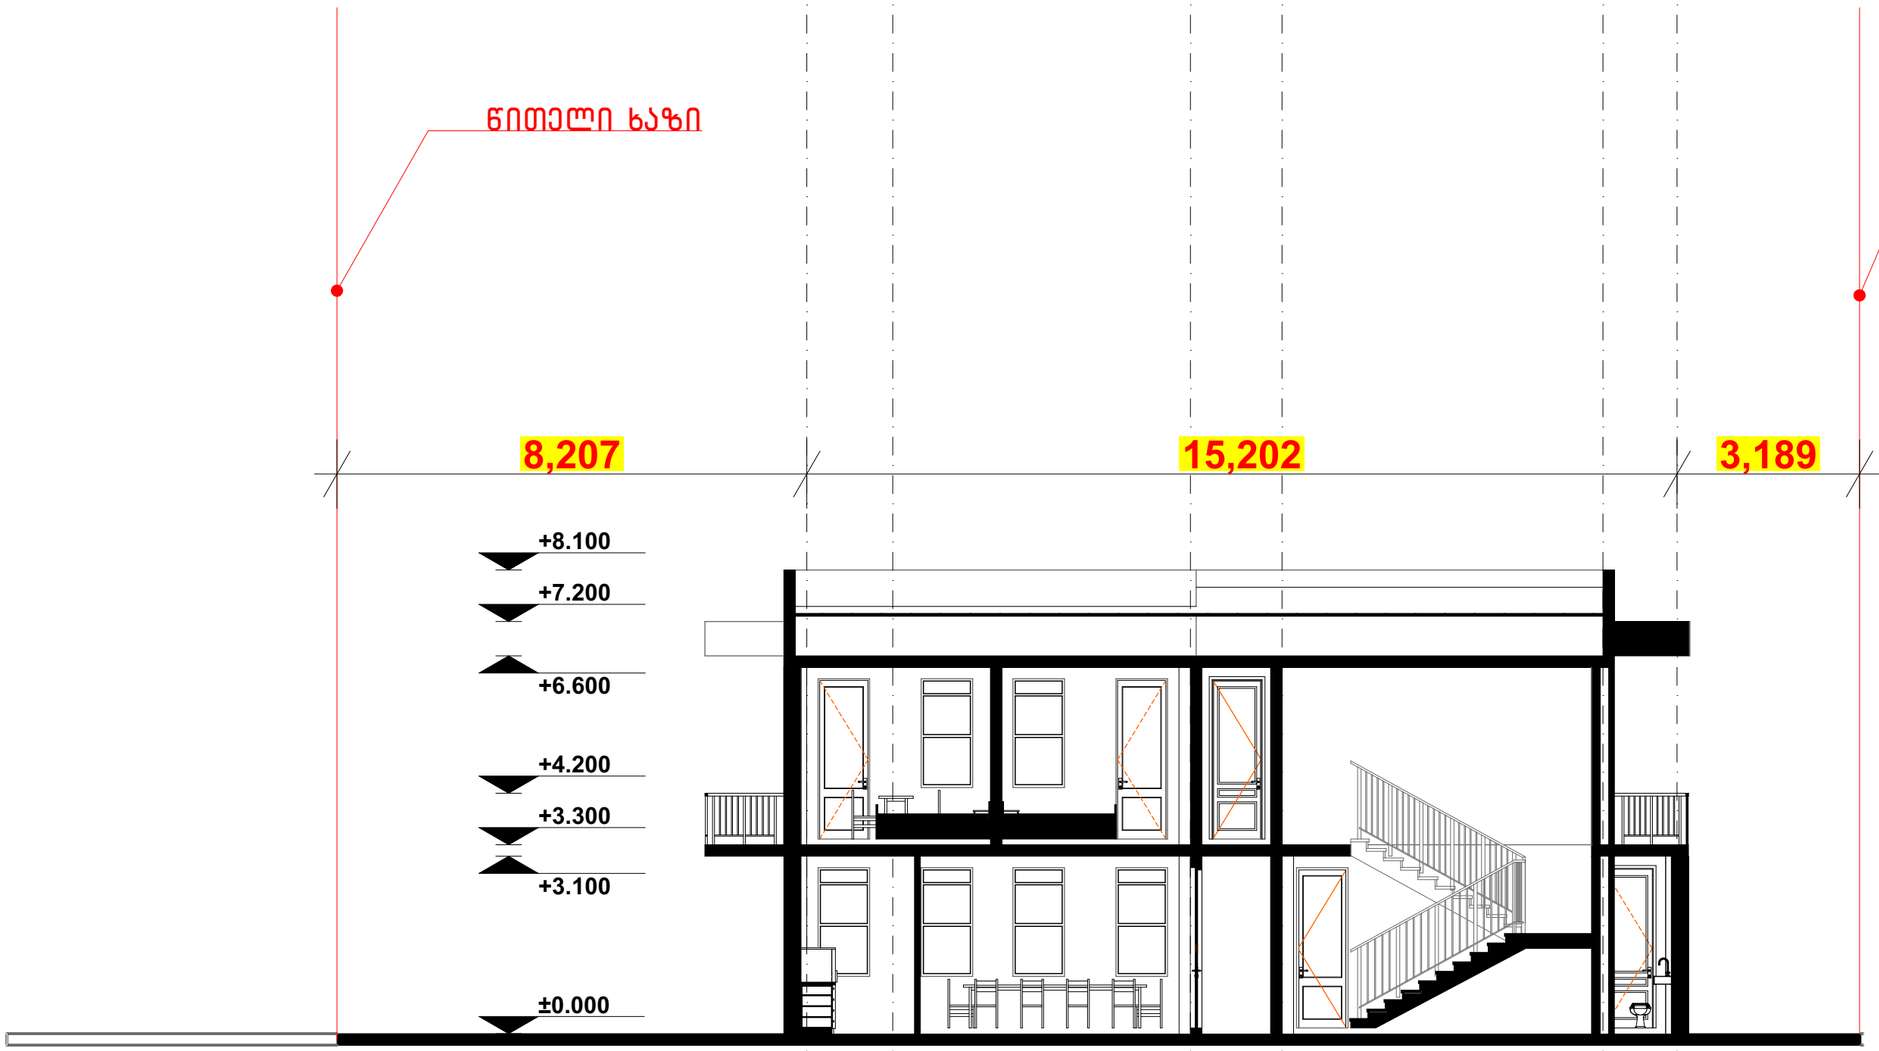

დამკვეთი	შ.პ.ს. ელგო
მისამართი	ქ. თბილისში, გლდანის V მკრ-ში ს.კ. 01.11.09.004.001
პროექტის სახელი	
მრავალფუნქციური კომპლექსი "აბლოკი" სასტუმრო	

RestArt
სრული არქიტექტურული მომსახურება
მისამართი: რუსთაველის N40, II სართული
ტელ: 570 708 708
მობ: 597 277753
www.restart.ge

შ.პ.ს. "რესტარტ"		
თანამდებობა	გვარი	ხელმოწერა
დირექტორი	ა.ზერაბიშვილი	
მთ. არქიტექტორი	ა.ზერაბიშვილი	
დაამუშავა	ა.ზერაბიშვილი	

მასშტაბი	ნახაზის დასახელება	
სტადია	ფურცლის №	ფურცლები
მ.პ.		