ფოტომონტაჟი

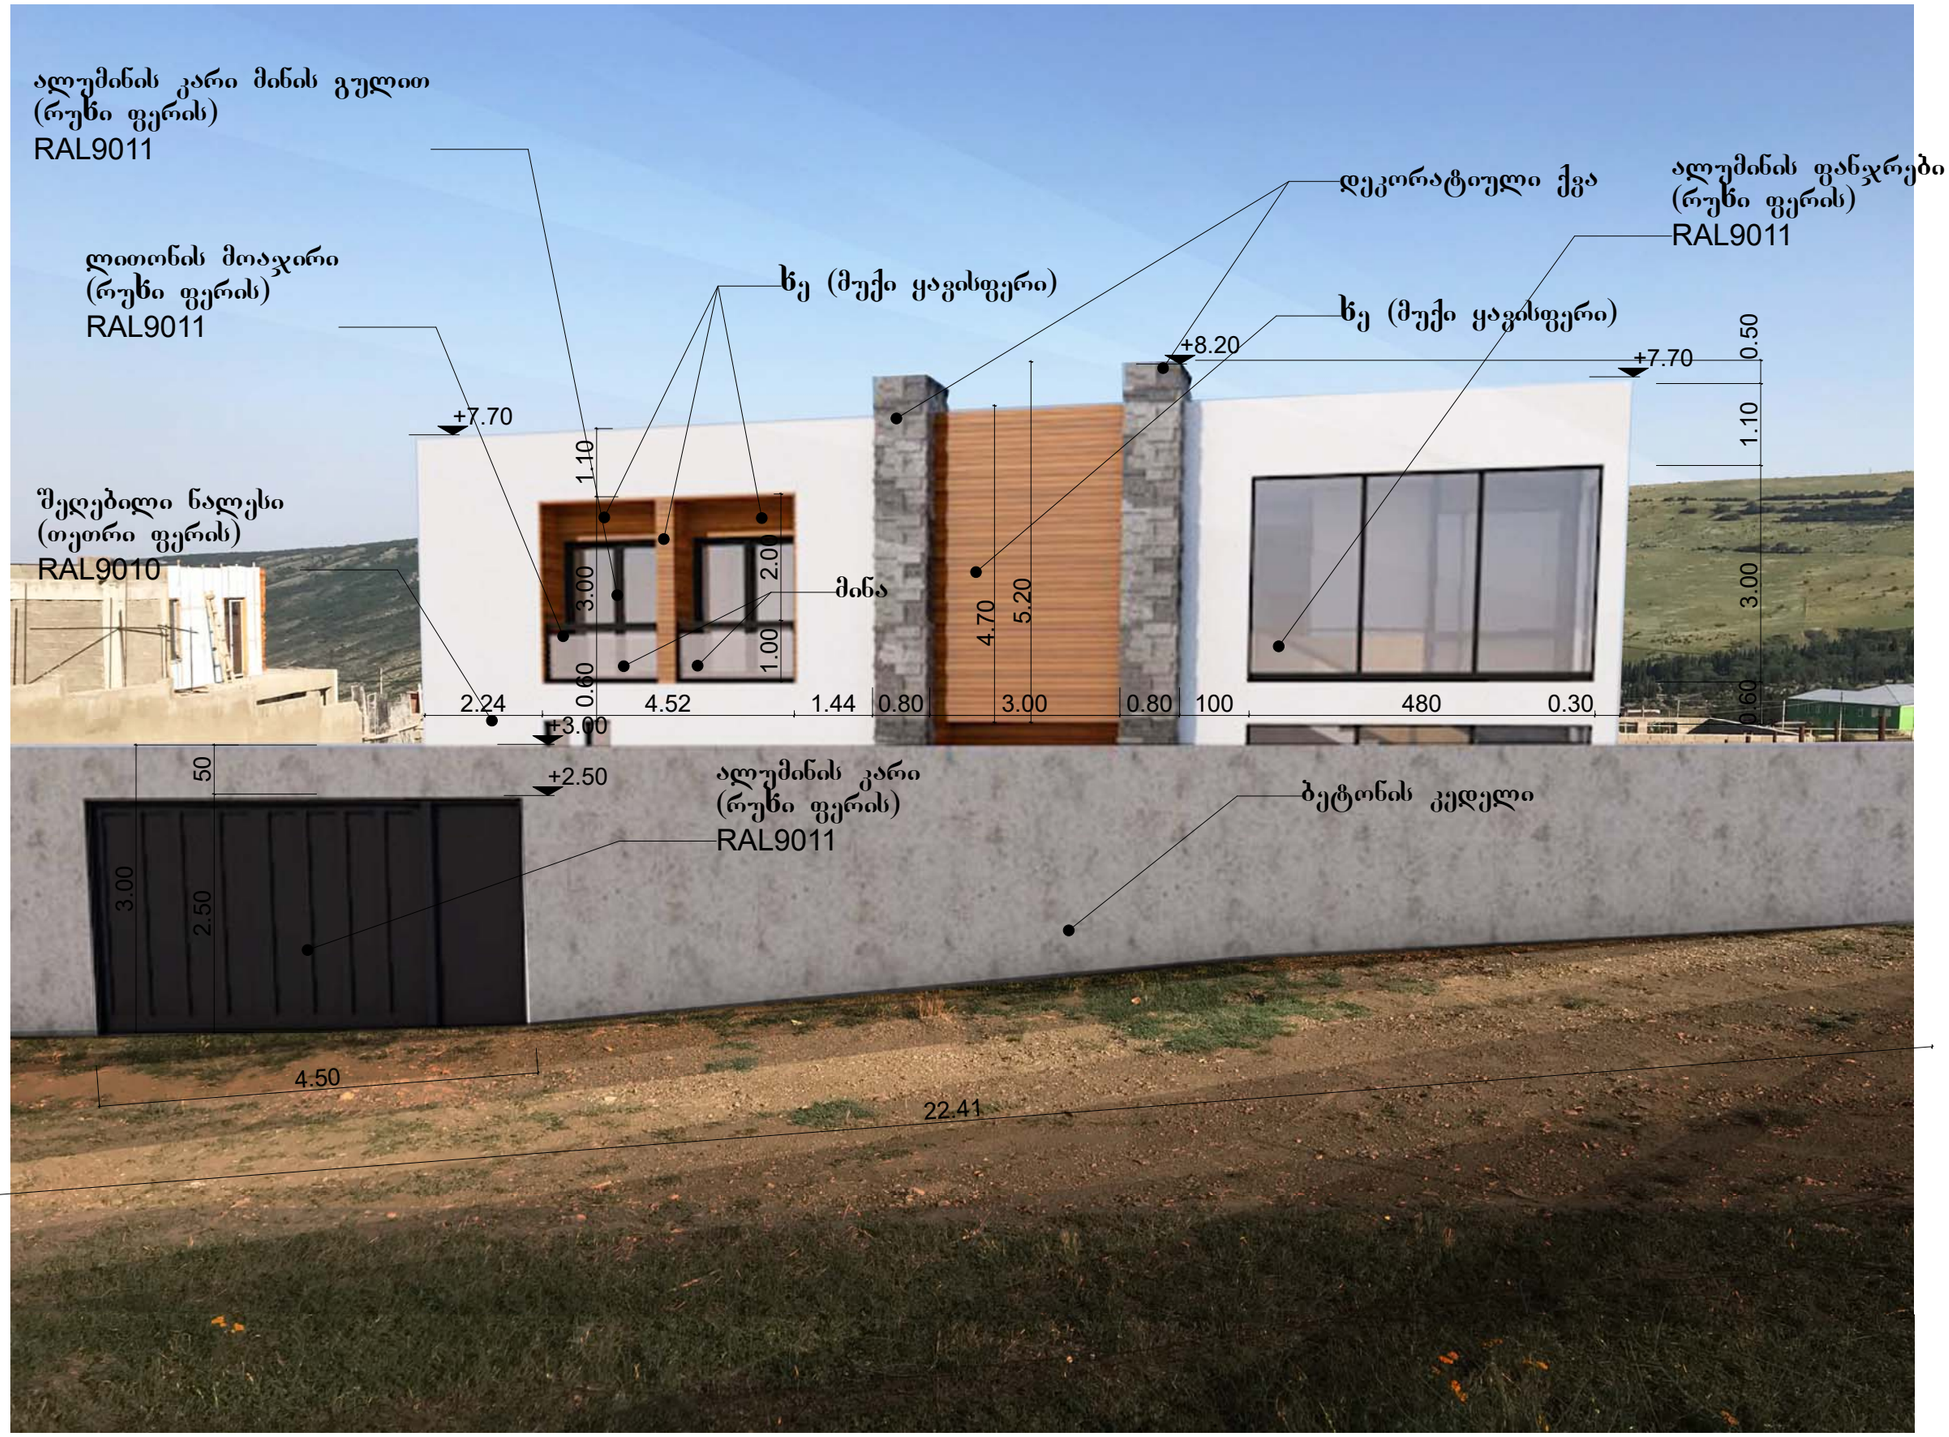

ქ. თბილისი
2018წ.

ფორმატი 3

ექსპლიკაცია

დამკვეთი
დავით კაკიაშვილი

მისამართი :
ჭალაძე თბილისი,
სოფელი შინდისი
(ს/კ 81.02.38.002)

შენიშვნები

1. ნახაზზე ზომები მოცემულია სანტიმეტრებში, ნიშნულები მეტრებში.

- ღერძის ხაზი;
- ზოთელი ხაზი;
- არქიტექტურული ნიშნული;
- არქიტექტურული სიმაღლის ნიშნული;

თანამდებობა	გვარი	ხელმოწერა
დირექტორი	მ. ღუდუშაური	
არქიტექტორი	მ. ღუდუშაური	
არქიტექტორი	ნ. სიხარულიძე	
შემსრულა	მ. ღუდუშაური	
შემსრულა	ნ. სიხარულიძე	

Si:

თარიღი	8/07/2018
მასშტაბი	

ნახაზი
ფოტომონტაჟი

სტადია	შურცელი	შურცლები