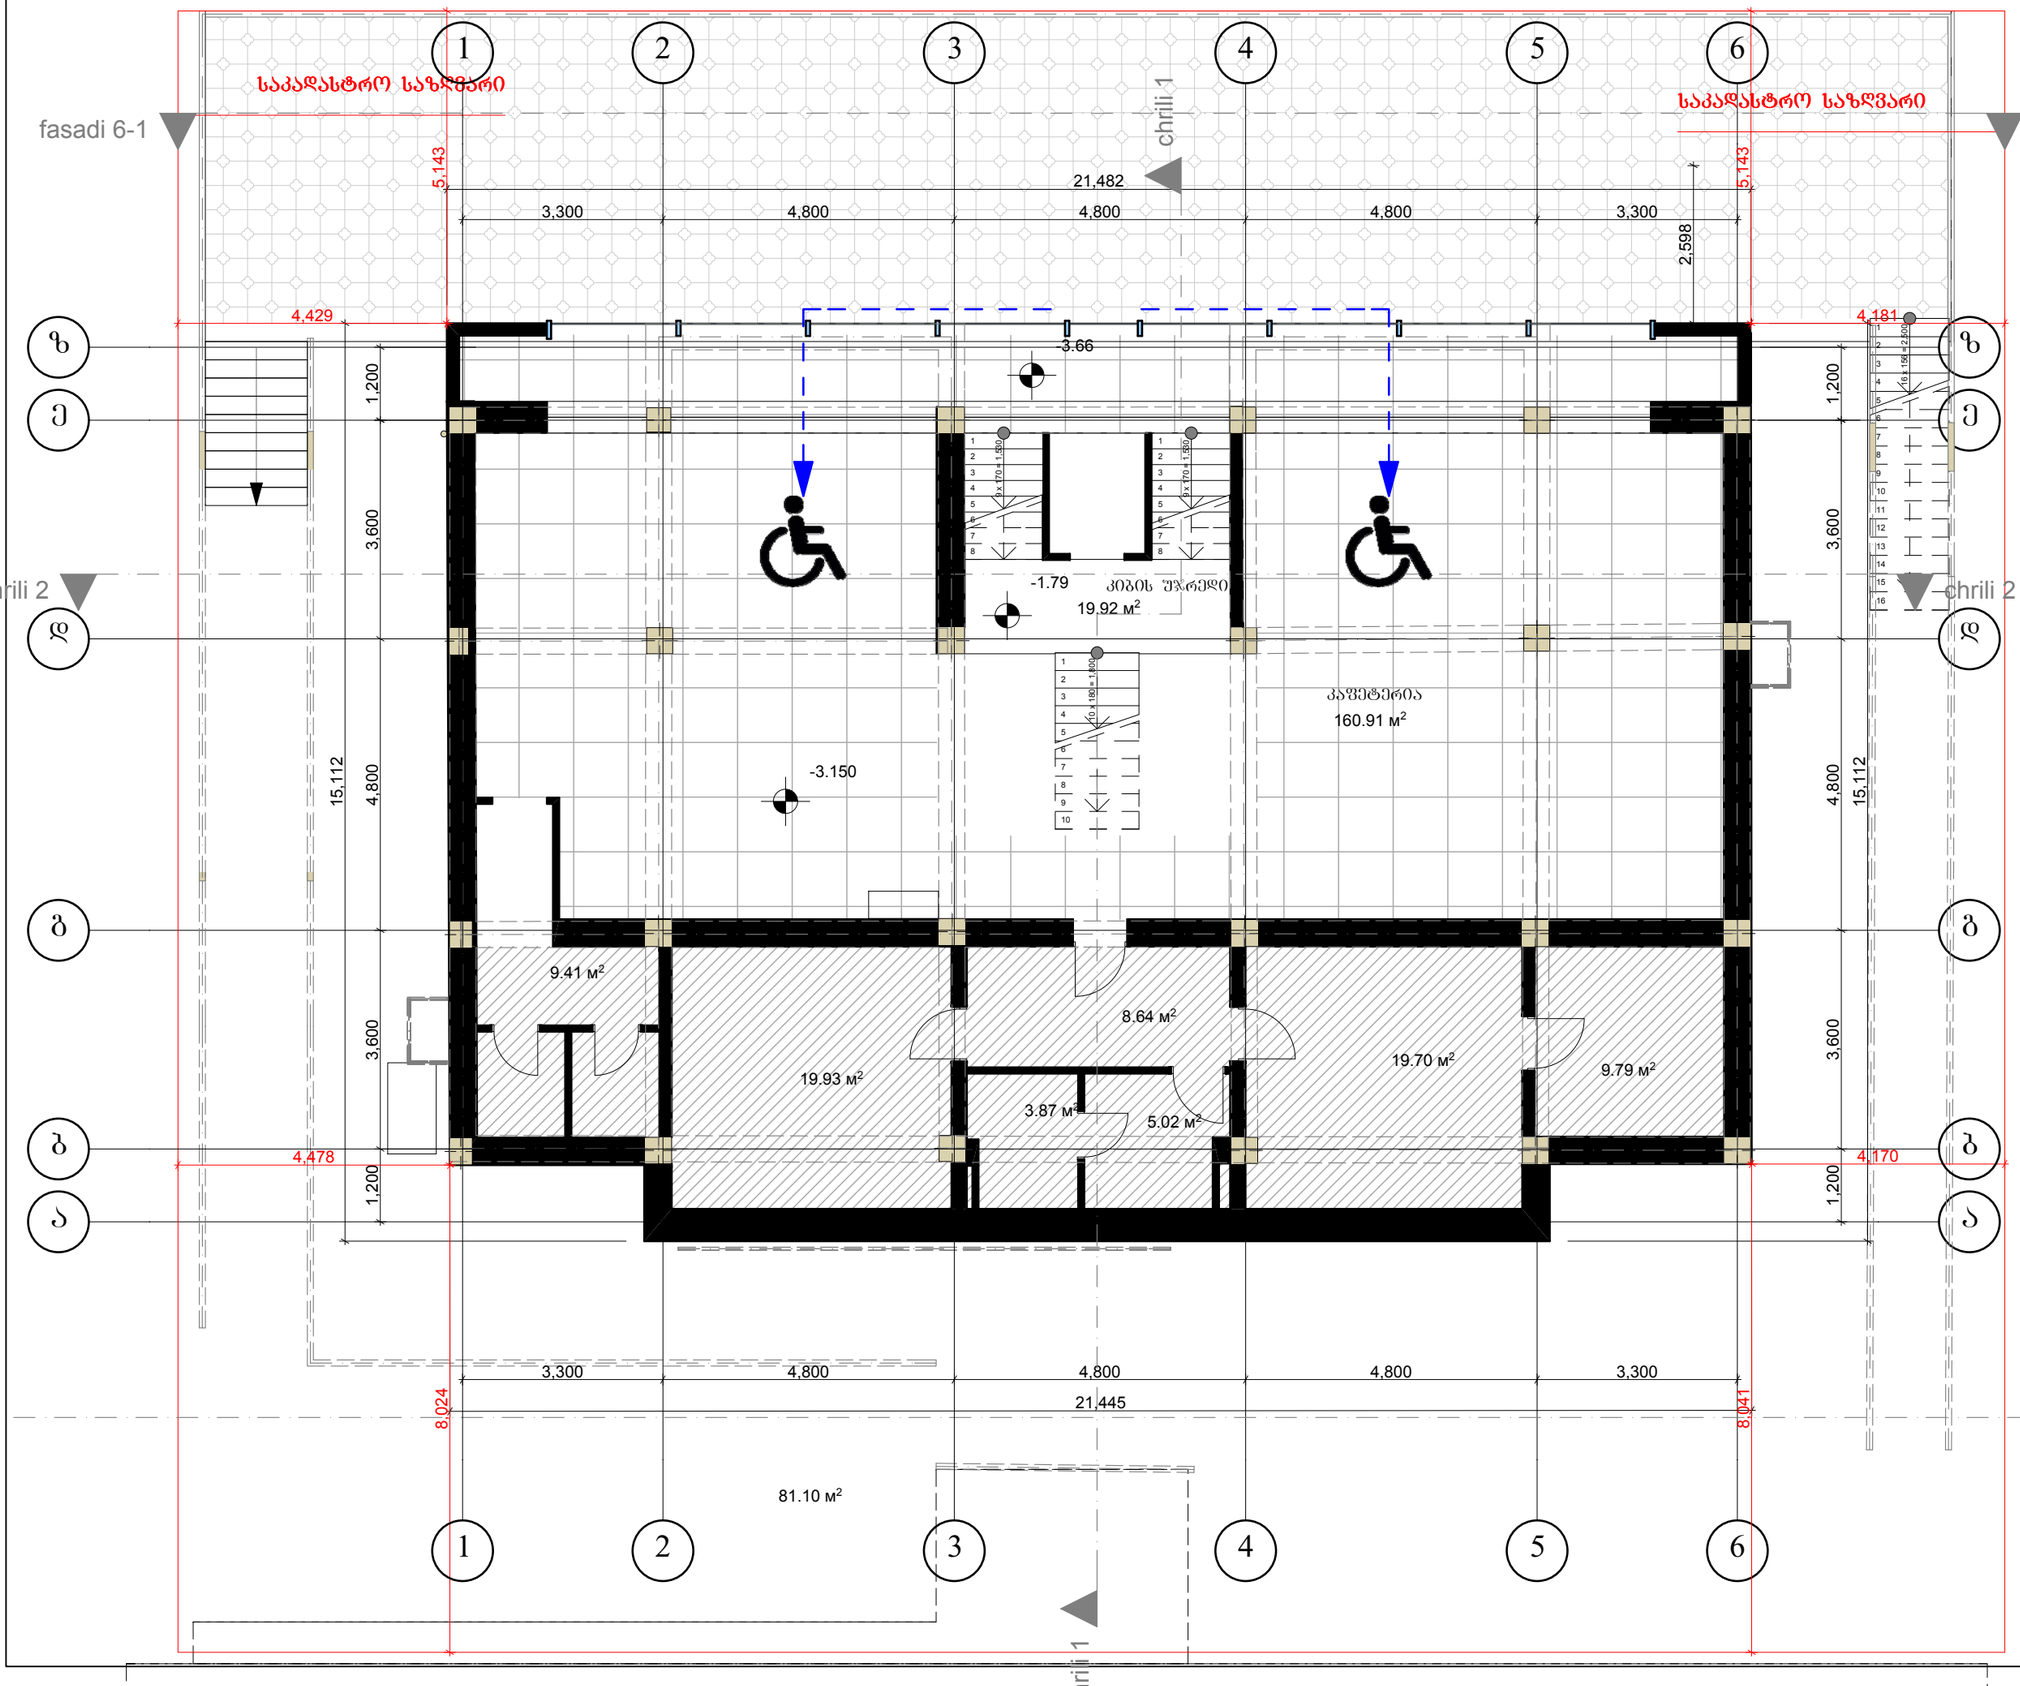


Architectural Orchestra

შ.პ.ს. არქიტექტურული ორკესტრი

ქ. თბილისი კეტრიაშვილის ქუჩა №29

ტელ. +995 593111219; +995 599448020

E-mail: info@ao.ge

Web: www.ao.ge


დირექტორი: ხ. ყვირალაშვილი

პრ. ავტორი ბ. ზანბალაძე

პროექტის დასახელება: ქ.თბილისში, ბრიშაშვილის ქუჩაზე მოსწავლე ახალგაზრდობის სასახლის მიმდებარედ არსებული შენობის პროექტის კორექტირება

სტადია

ნახაზი:	ბეჭმა ნიშნულზე -3.15
ფურცელი:	
მასშტაბი:	1:100
თარიღი:	29.08.2017

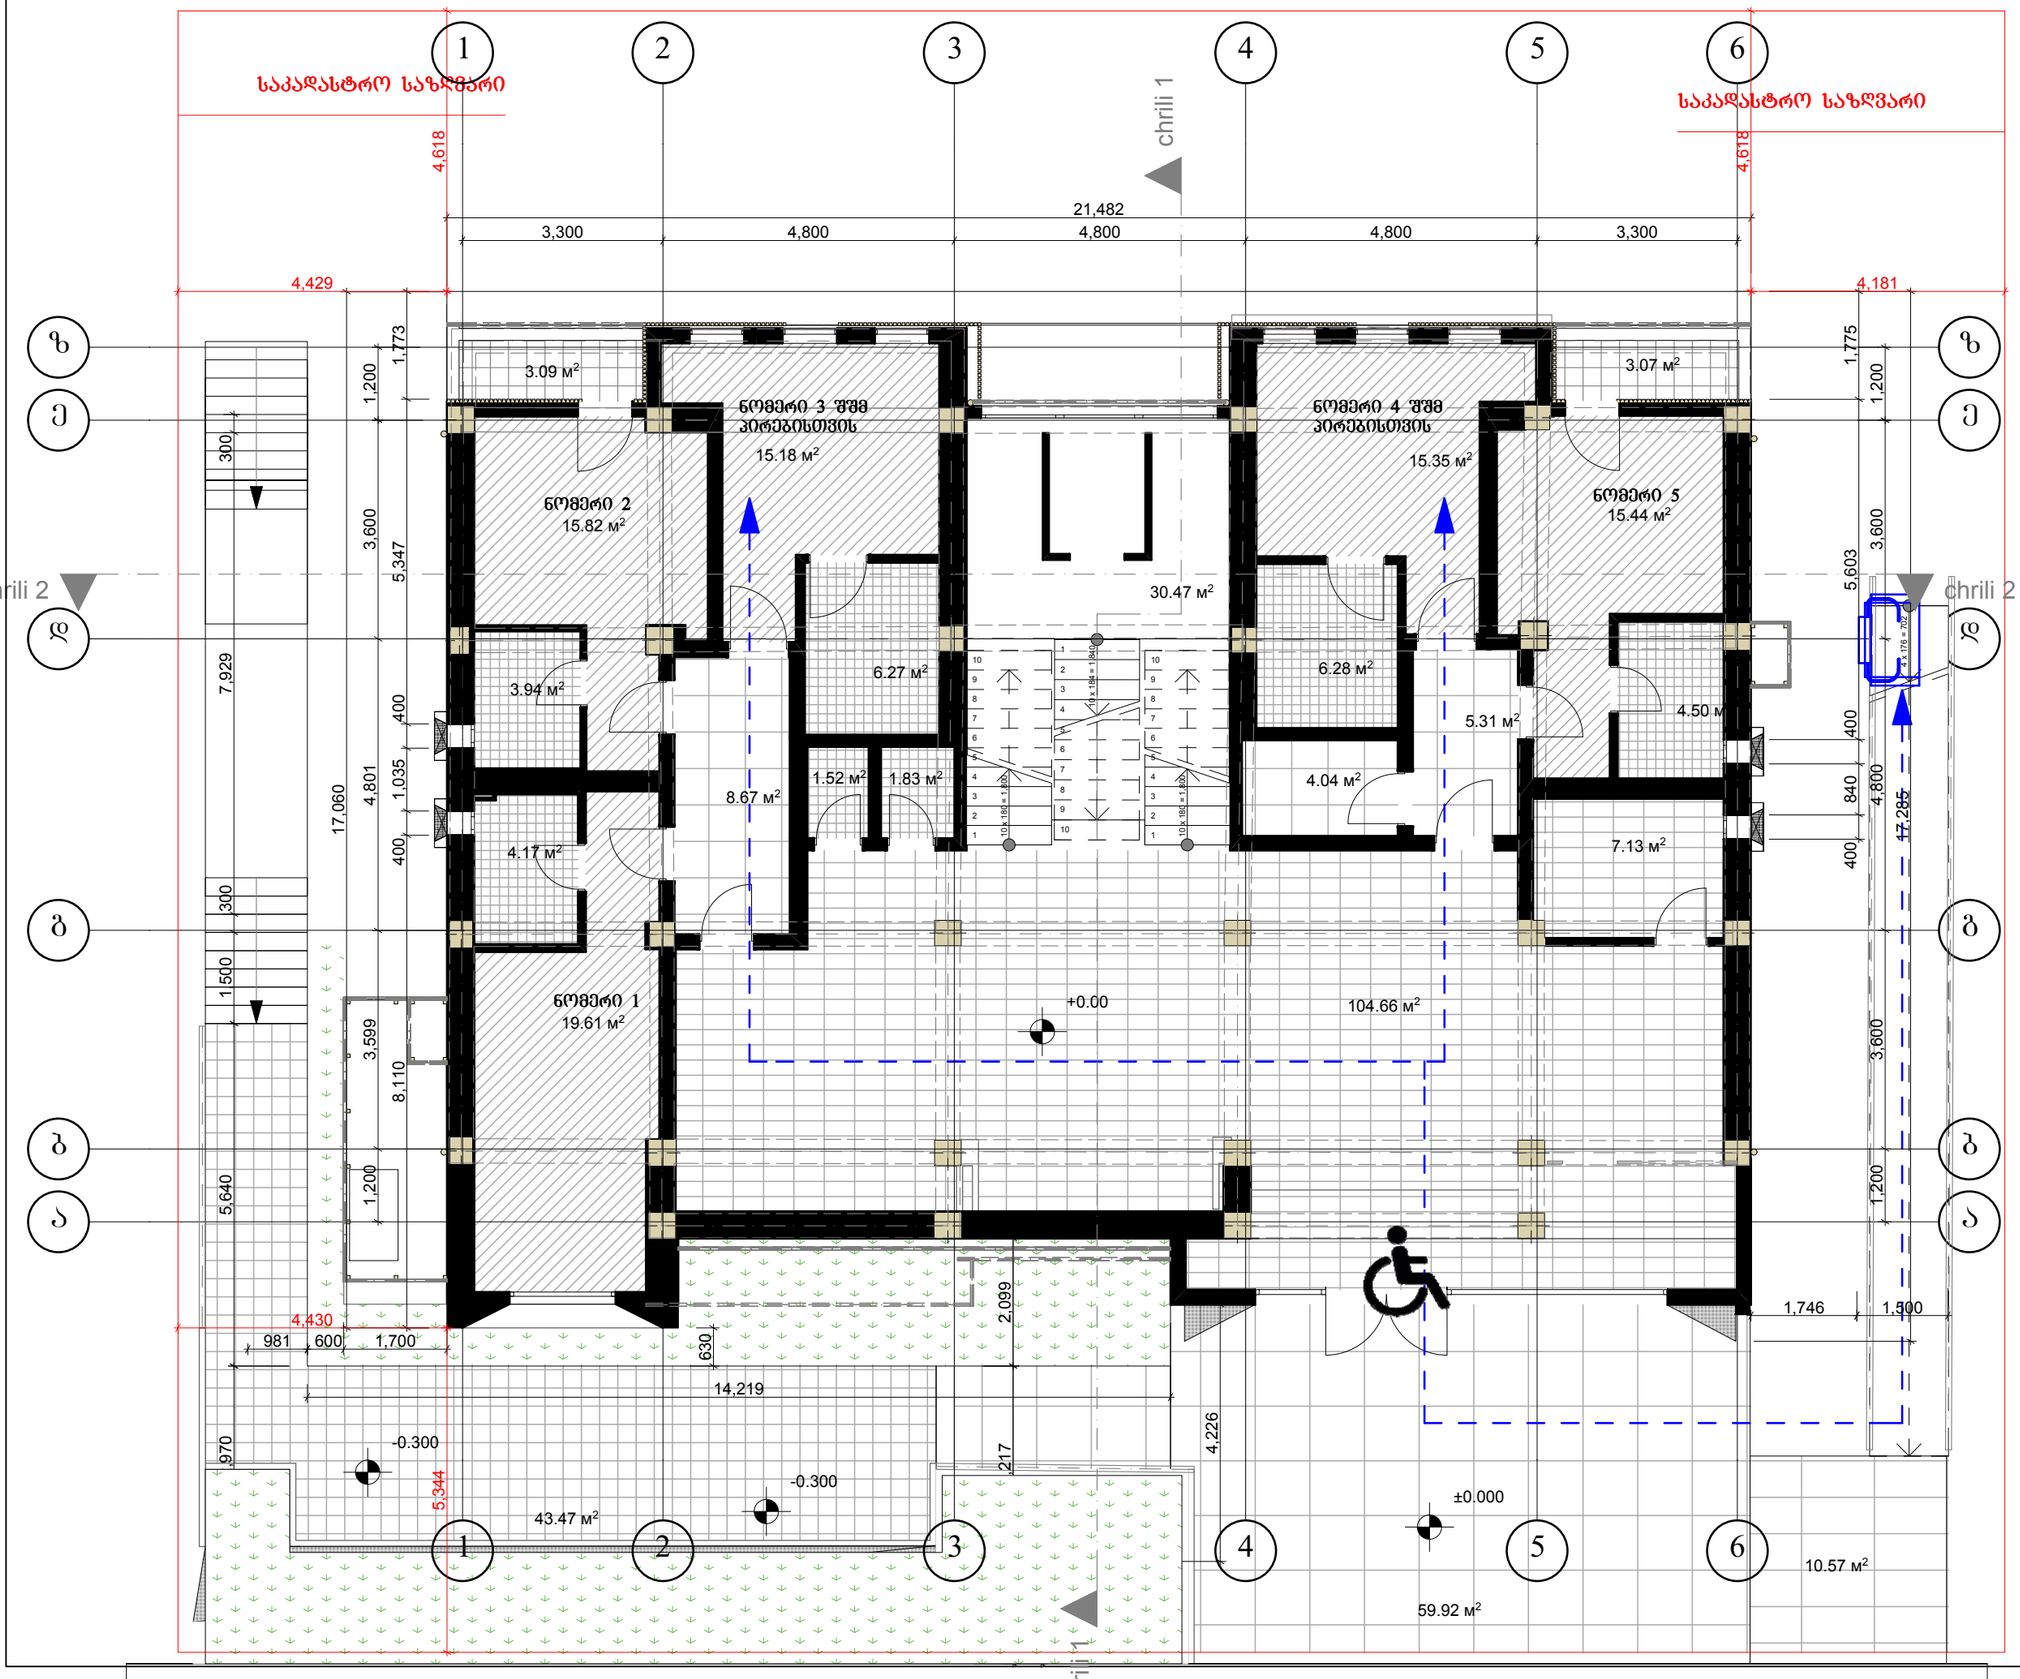

Architectural Orchestra

შ.პ.ს. არქიტექტურული ორკესტრი

ქ. თბილისი კეტრიაშვილის ქუჩა №29

ტელ. +995 593111219; +995 599448020

E-mail: info@ao.ge

Web: www.ao.ge


დირექტორი: ხ. ყვირალაშვილი

პრ. ავტორი ბ. ზანბალაძე

პროექტის დასახელება: ქ.თბილისში, ბრიშაშვილის ქუჩაზე მოსწავლე ახალგახარდობის სასახლის მიმდებარედ არსებული შენობის პროექტის კორექტირება

სტადია

ნახაზი:	ბეტმა ნი'შნულზე +0.00
შურცელი:	
მასშტაბი:	1:100
თარიღი:	29.08.2017

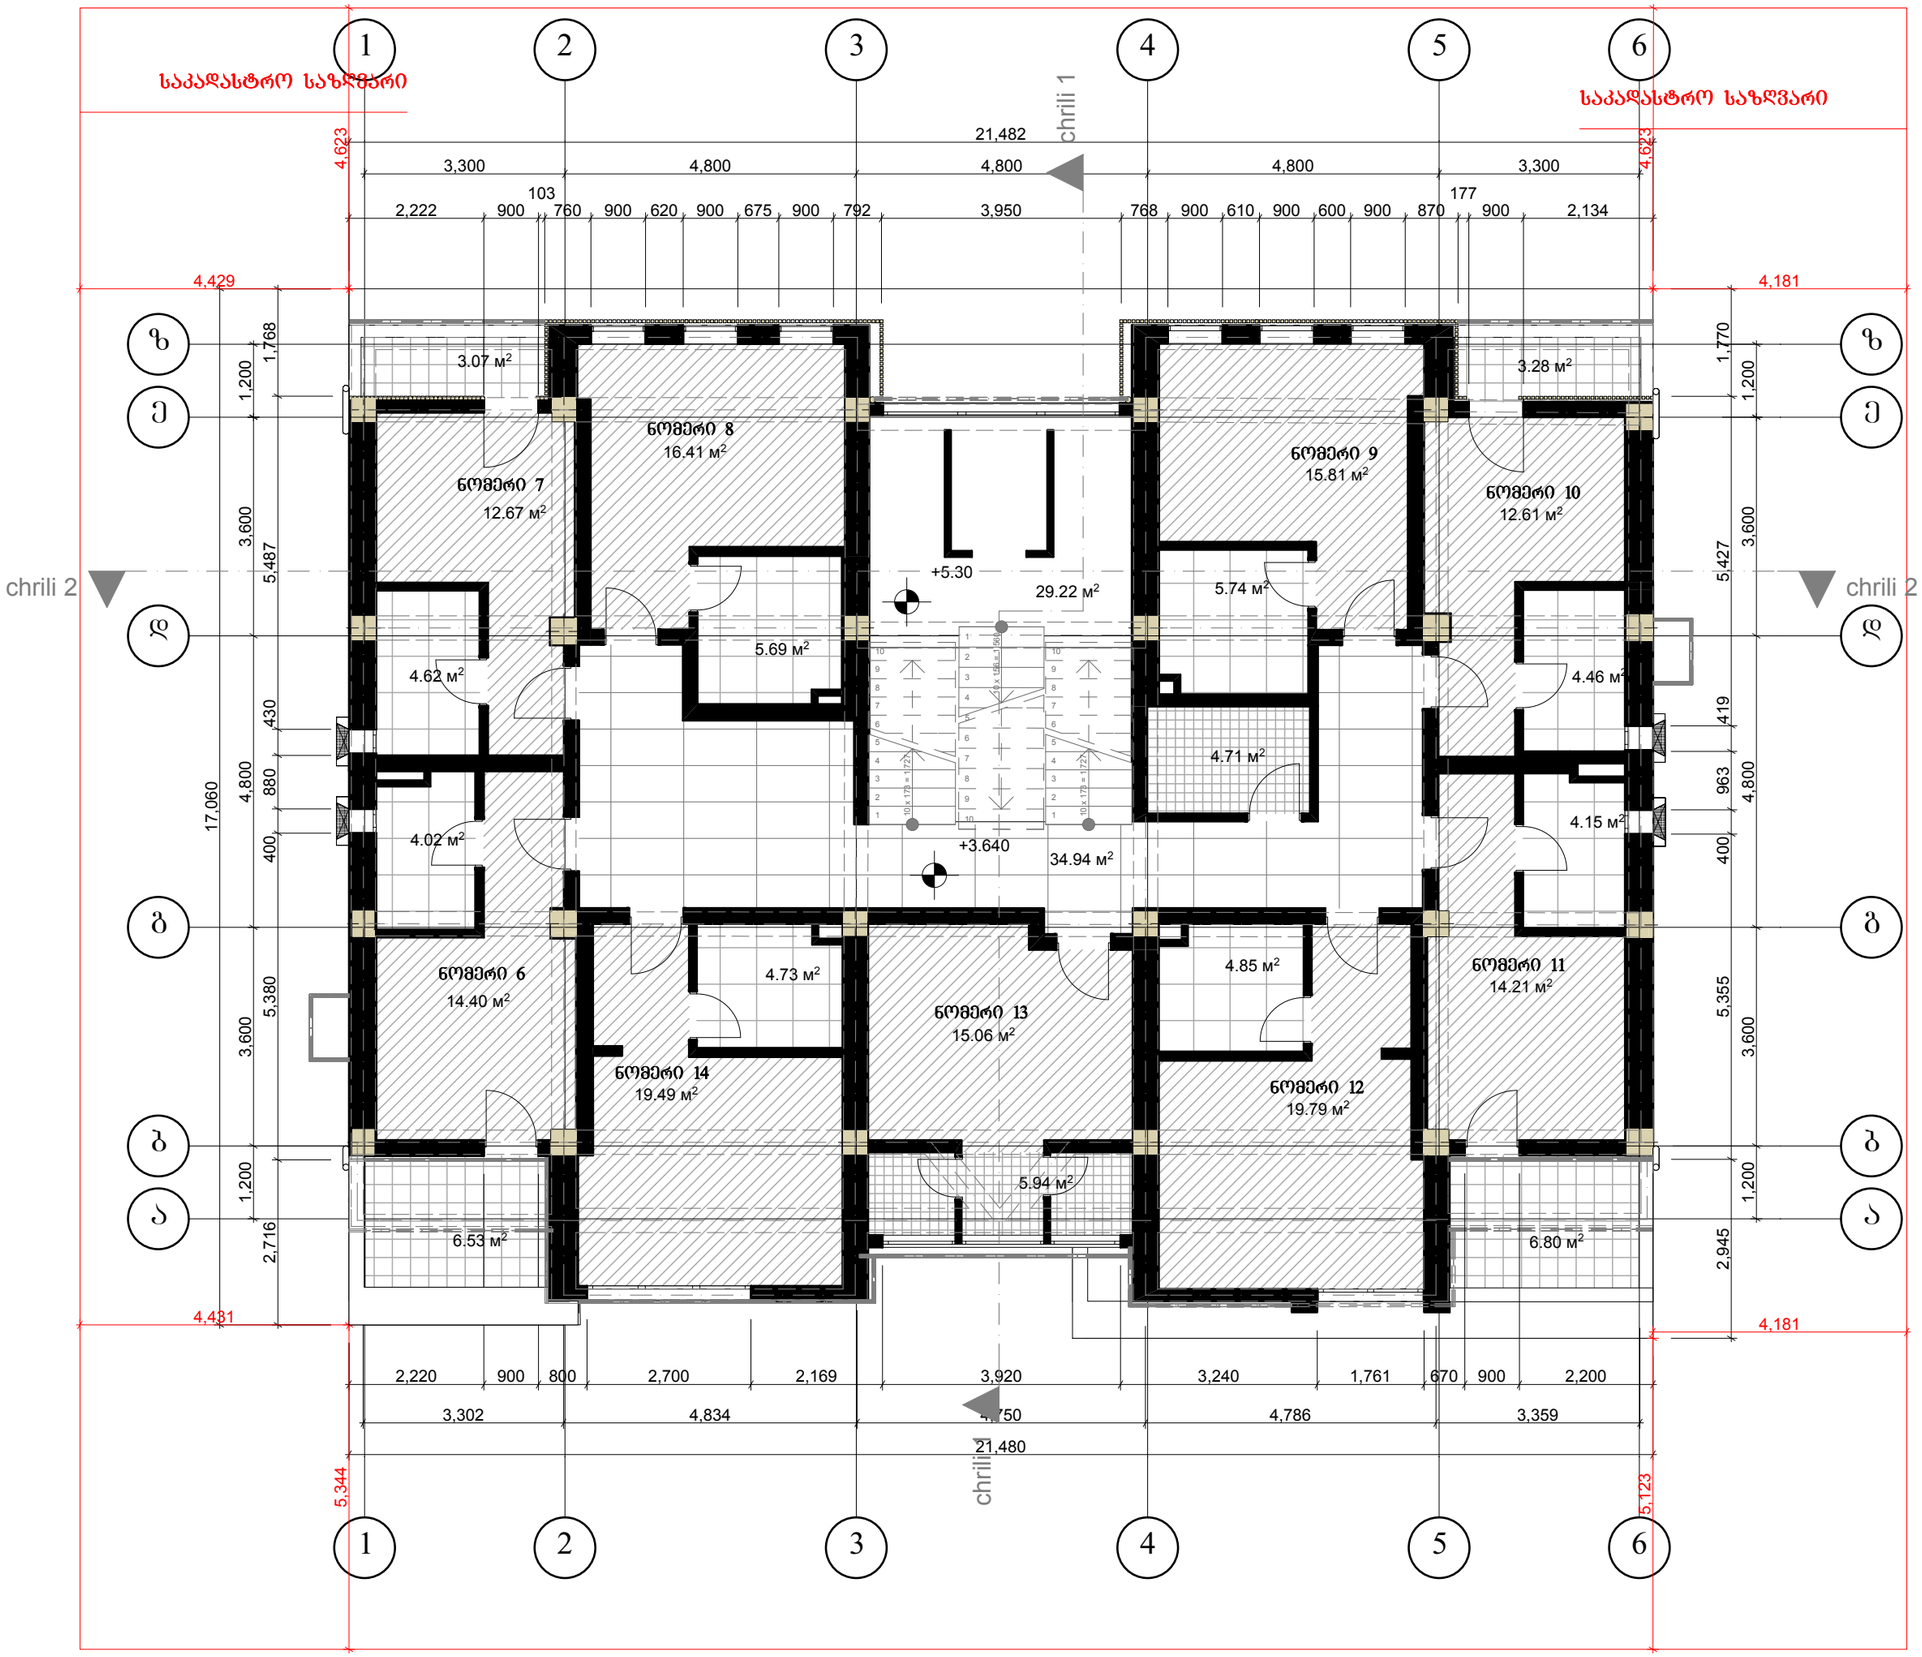

Architectural Orchestra

შ.პ.ს. არქიტექტურული ორკესტრი

ქ. თბილისი კეტრიაშვილის ქუჩა №29

ტელ. +995 593111219; +995 599448020

E-mail: info@ao.ge

Web: www.ao.ge

დირექტორი: ზ. ყვირალაშვილი

პრ. ავტორი ბ. ზანბალაძე

პროექტის დასახელება: ქ.თბილისში, ბრიშაშვილის ქუჩაზე მოსწავლე ახალგახარდების სასახლის მიმდებარედ არსებული შენობის პროექტის კორექტირება

სტადია

შენიშვნა:

ნახაზი:	ბეჭმა ნიშნულზე +3.57
ფურცელი:	
მასშტაბი:	1:100
თარიღი:	29.08.2017



Architectural Orchestra

შ.პ.ს. არქიტექტურული ორკესტრი

ქ. თბილისი კეტრიაშვილის ქუჩა №29

ტელ. +995 593111219; +995 599448020

E-mail: info@ao.ge

Web: www.ao.ge

დირექტორი: ზ. ყვირალაშვილი

პრ. ავტორი ბ. ზანბალაძე

პროექტის დასახელება: ქ.თბილისში, ბრიშაშვილის ქუჩაზე მოსწავლე ახალგახარდების სახახლის მიმდებარედ არსებული შენობის პროექტის კორექტირება


სტადია

ნახაზი: ბეტმა ნიშნულზე +6.97

შკრცელი:

მასშტაბი: 1:100

თარიღი: 29.08.2017

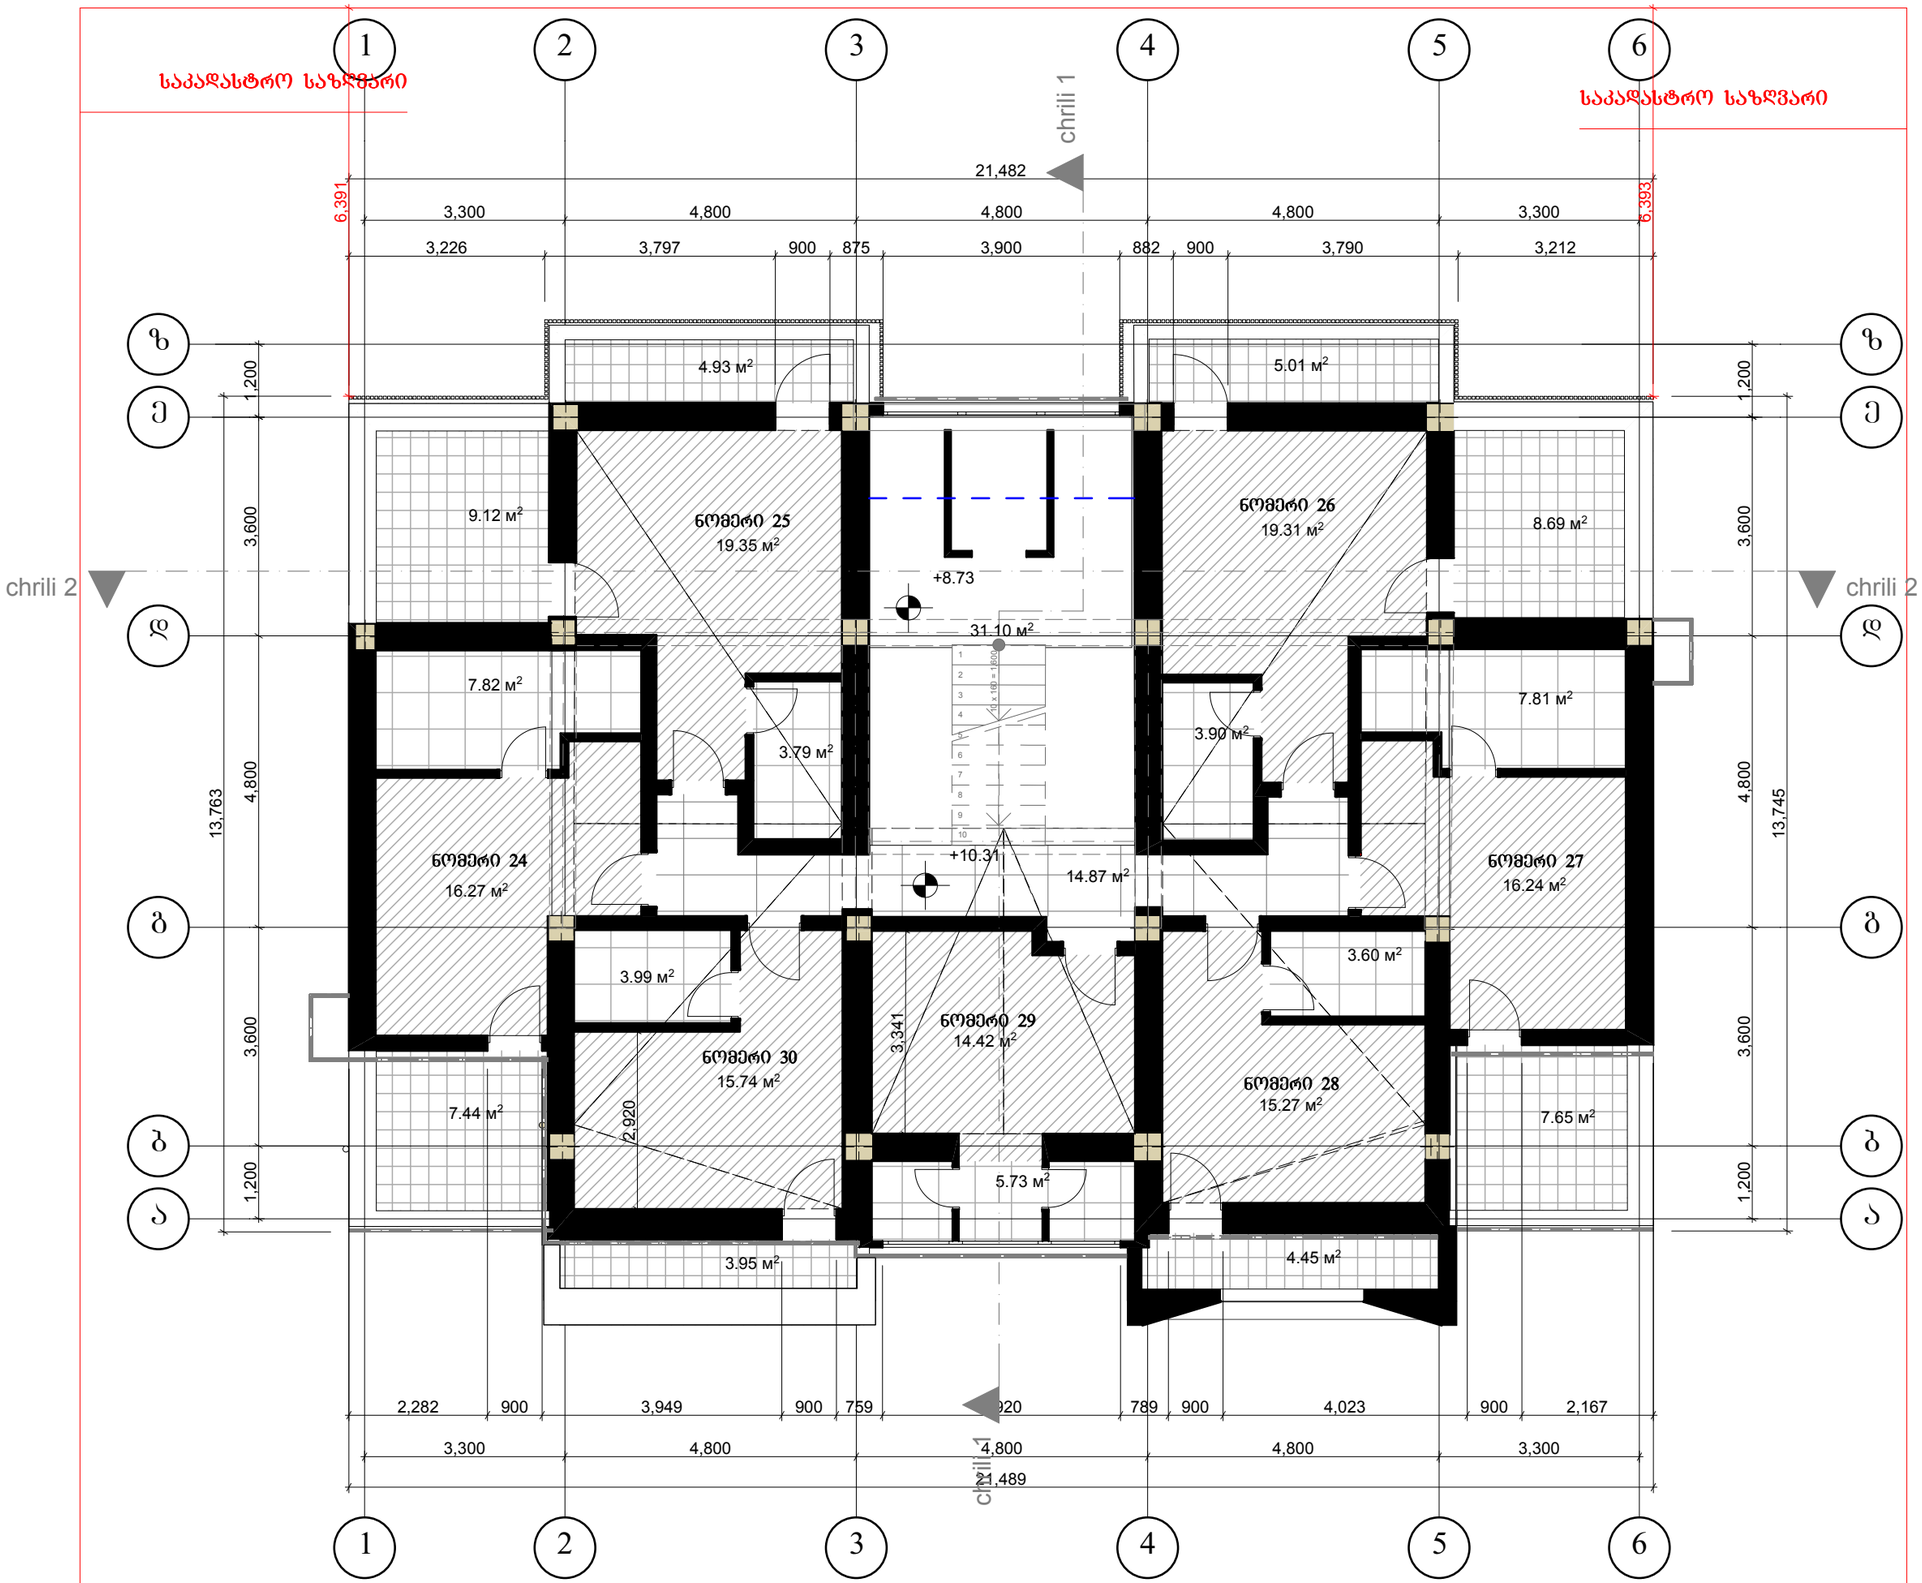

Architectural Orchestra

შ.პ.ს. არქიტექტურული ორკესტრი

ქ. თბილისი კეტრიაშვილის ქუჩა №29

ტელ. +995 593111219; +995 599448020

E-mail: info@ao.ge

Web: www.ao.ge


დირექტორი: ზ. ყვირალაშვილი

პრ. ავტორი ბ. ზანბალაძე

პროექტის დასახელება: ქ.თბილისში, ბრიშაშვილის ქუჩაზე მოსწავლე ახალგაზრდობის სასახლის მიმდებარედ არსებული შენობის პროექტის კორექტირება

სტადია

ნახაზი:	ბეჭმა ნიშნულზე +10.14
ფურცელი:	
მასშტაბი:	1:100
თარიღი:	29.08.2017

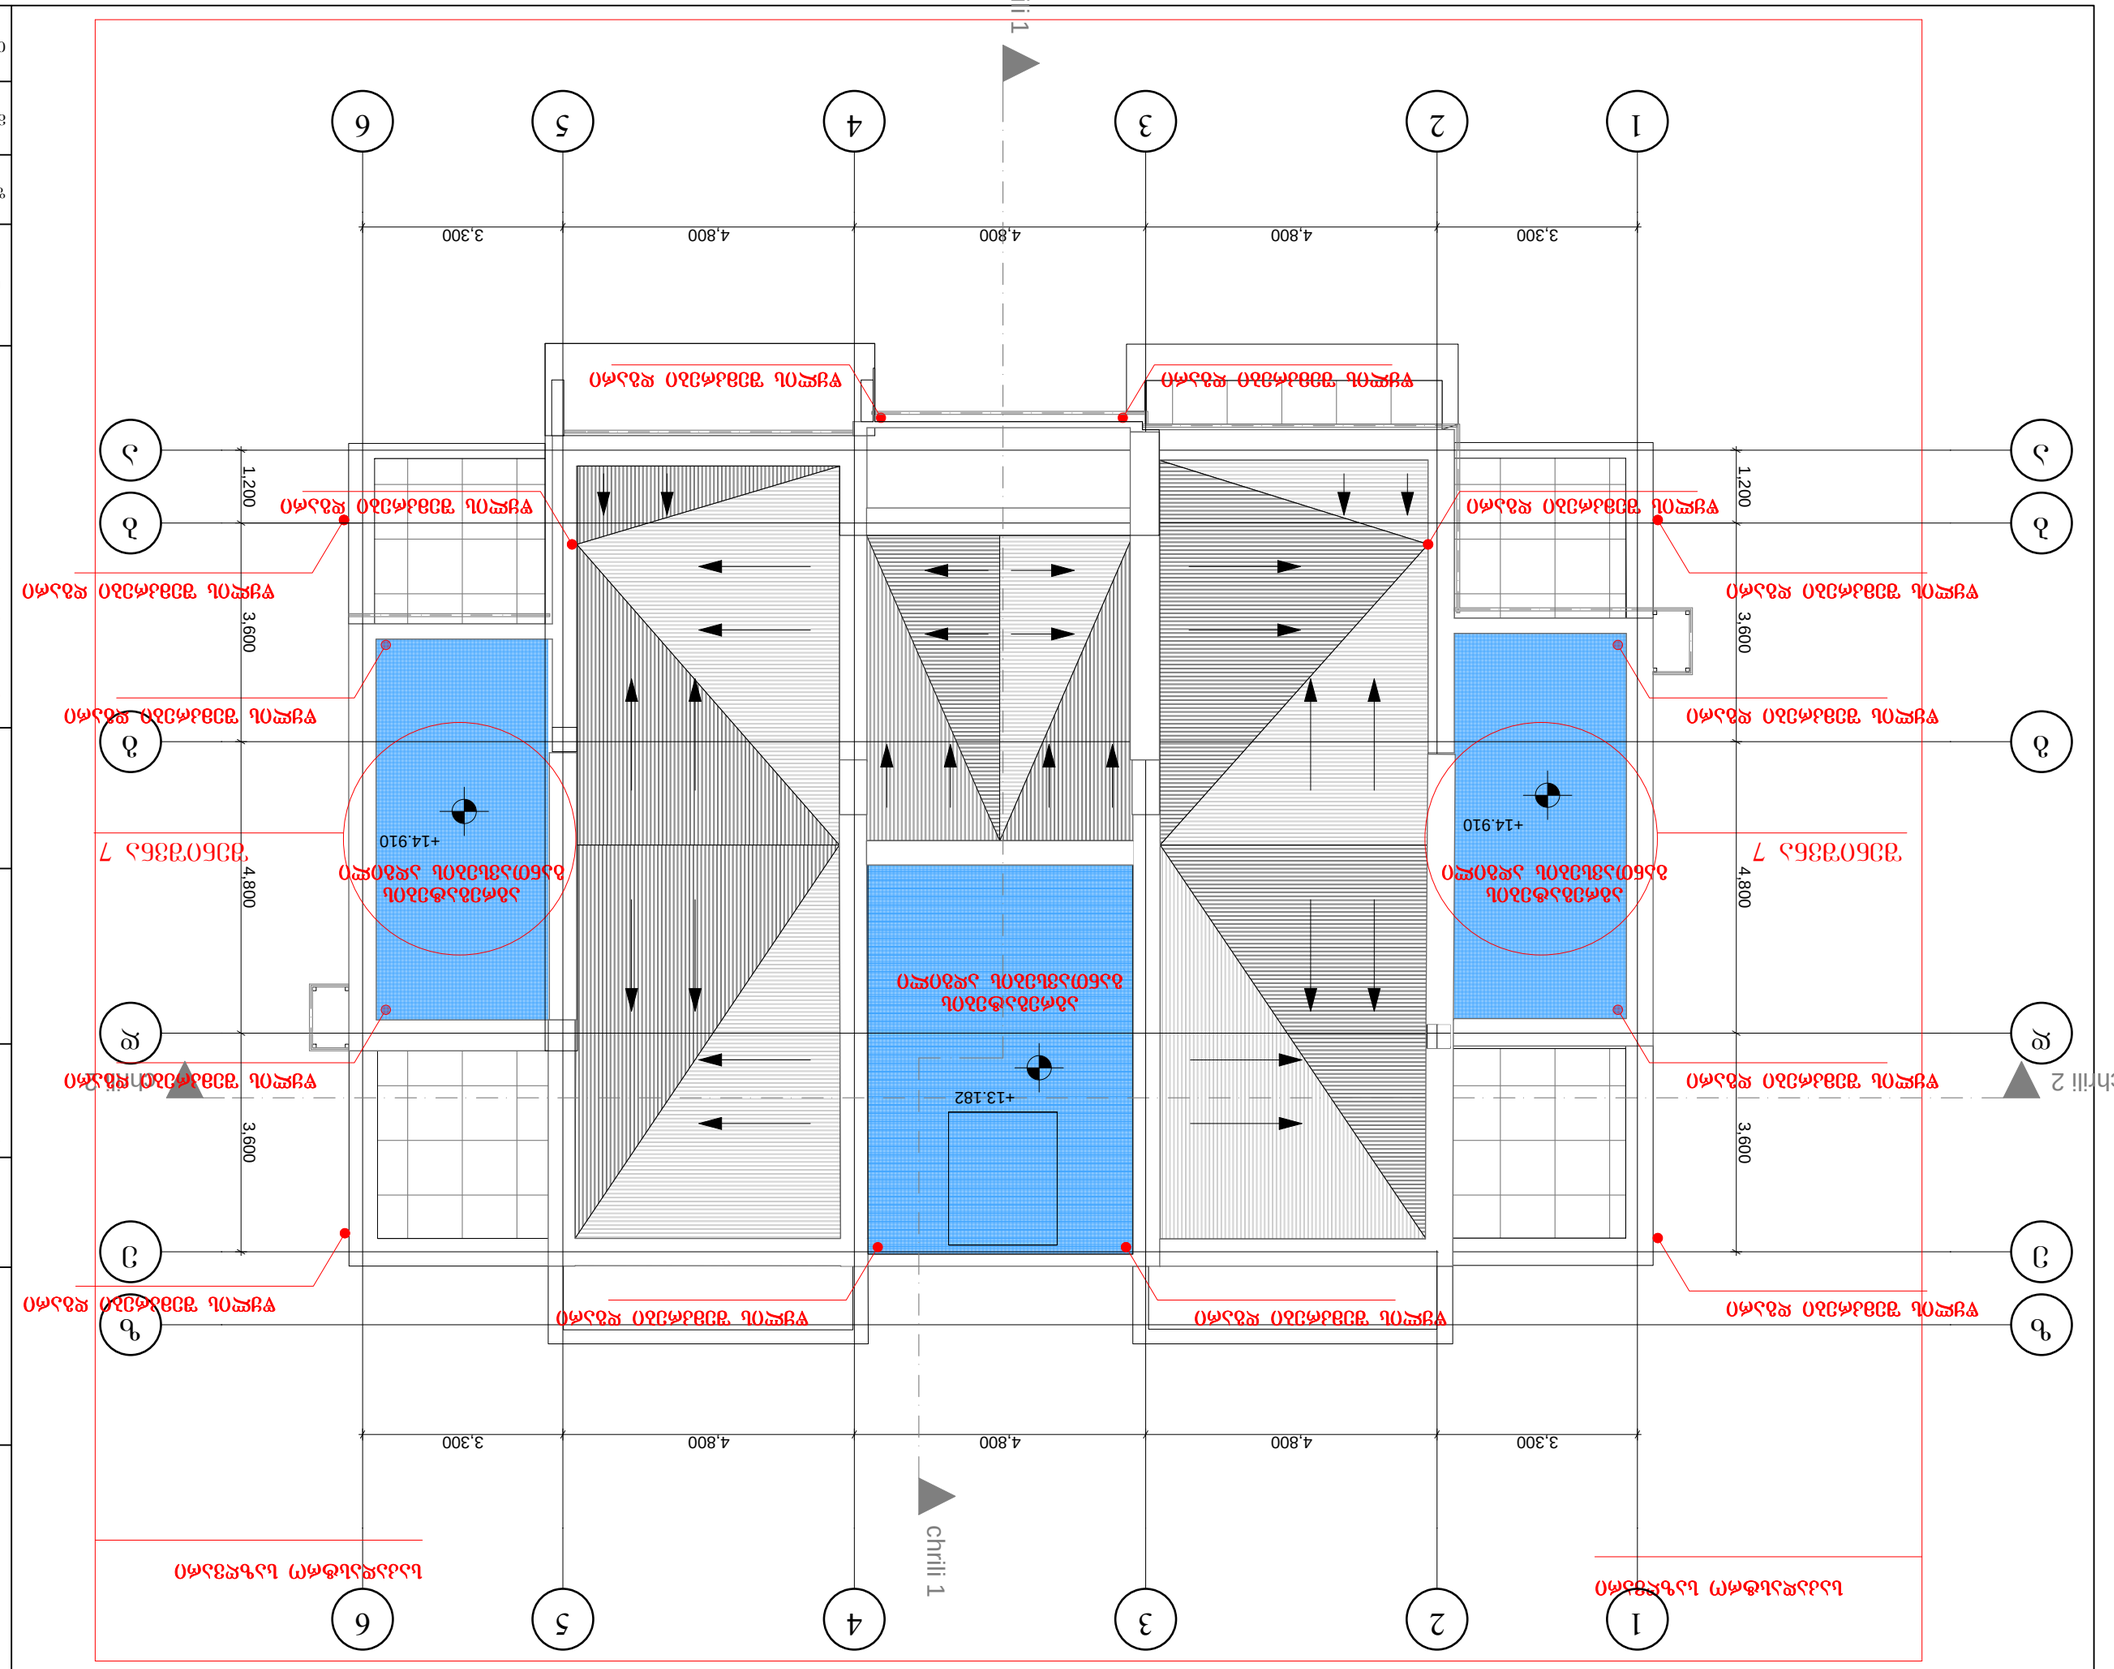

ნახაზის:	ბინის №7: პირველი სართულის ბინათმფლობელის საერთო სარგებლობის ტერიტორიის გეგმა
მასშტაბი:	1:100
შესრულების თარიღი:	29.08.2017
ავტორები:	ნ.ა.ს. პროექტირების არქიტექტურული ორკესტრი ი. ლილოს ქუჩა №29 ტელ.: +995 593111219; +995 599448020 E-mail: info@ao.ge Web: www.ao.ge
	ე. ჯინორია ბ. ზანდუკელი
	ბინათმფლობელთა ასოციაციის თავმჯდომარე ბინათმფლობელთა ასოციაციის წევრები
	ბინათმფლობელთა ასოციაციის წევრები
	ბინათმფლობელთა ასოციაციის წევრები