ქ.თბილისის მერია

ქ.თბილისის ურბანული დაგეგმარების საქალაქო სამსახური

ქ. თბილისი, აეროპორტი

გეგმა

განყოფილების უფროსი	
მთავარი სპეციალისტი	

D:\TOPOEBI\2017\SAQARTVELOS FOSTA\aeropotri mtliani 2\2.jpg



UTM (საერთაშორისო) სისტემის კოორდინატები	შენებადი ნაგებობა	ღობე
		კედელი
		ბეტ. ღობე
ადგილობრივი სისტემის სამუშაო კოორდინატები	ფარდული	მაღალი ძაბვის ელექტრო გადამცემი ხაზი
არასაცხოვრებელი შენობა	სატრანსფორმატორო ჯიხური	ხეები
საცხოვრებელი შენობა	რეზერვუარი	სამეთვალყურეო ჭები
	ბორდიური	რელიეფი

წყ	წყალგაყვანილობა
გ	გაზი
კ	კანალიზაცია
	კავშირგაბმულობა
	ელ. ქსელები
სკ	სანიაღვრე

ტოპო გადაღება

დამკვეთი	შპს "საქართველოს ფოსტა"	დირექტორი		ვ. არჩვაძე
ობიექტის დასახელება მისამართი	ქ. თბილისი, აეროპორტი	შეასრულა		დ. შამათავა
		კომპ. უზრუნვ.		თ. არჩვაძე
აზომვა ჩატარდა: 25.01.2017		მასშტაბი 1:500		

შპს "მამული-2"
GEORGIA. "MAMULI-2" LTD
206123620

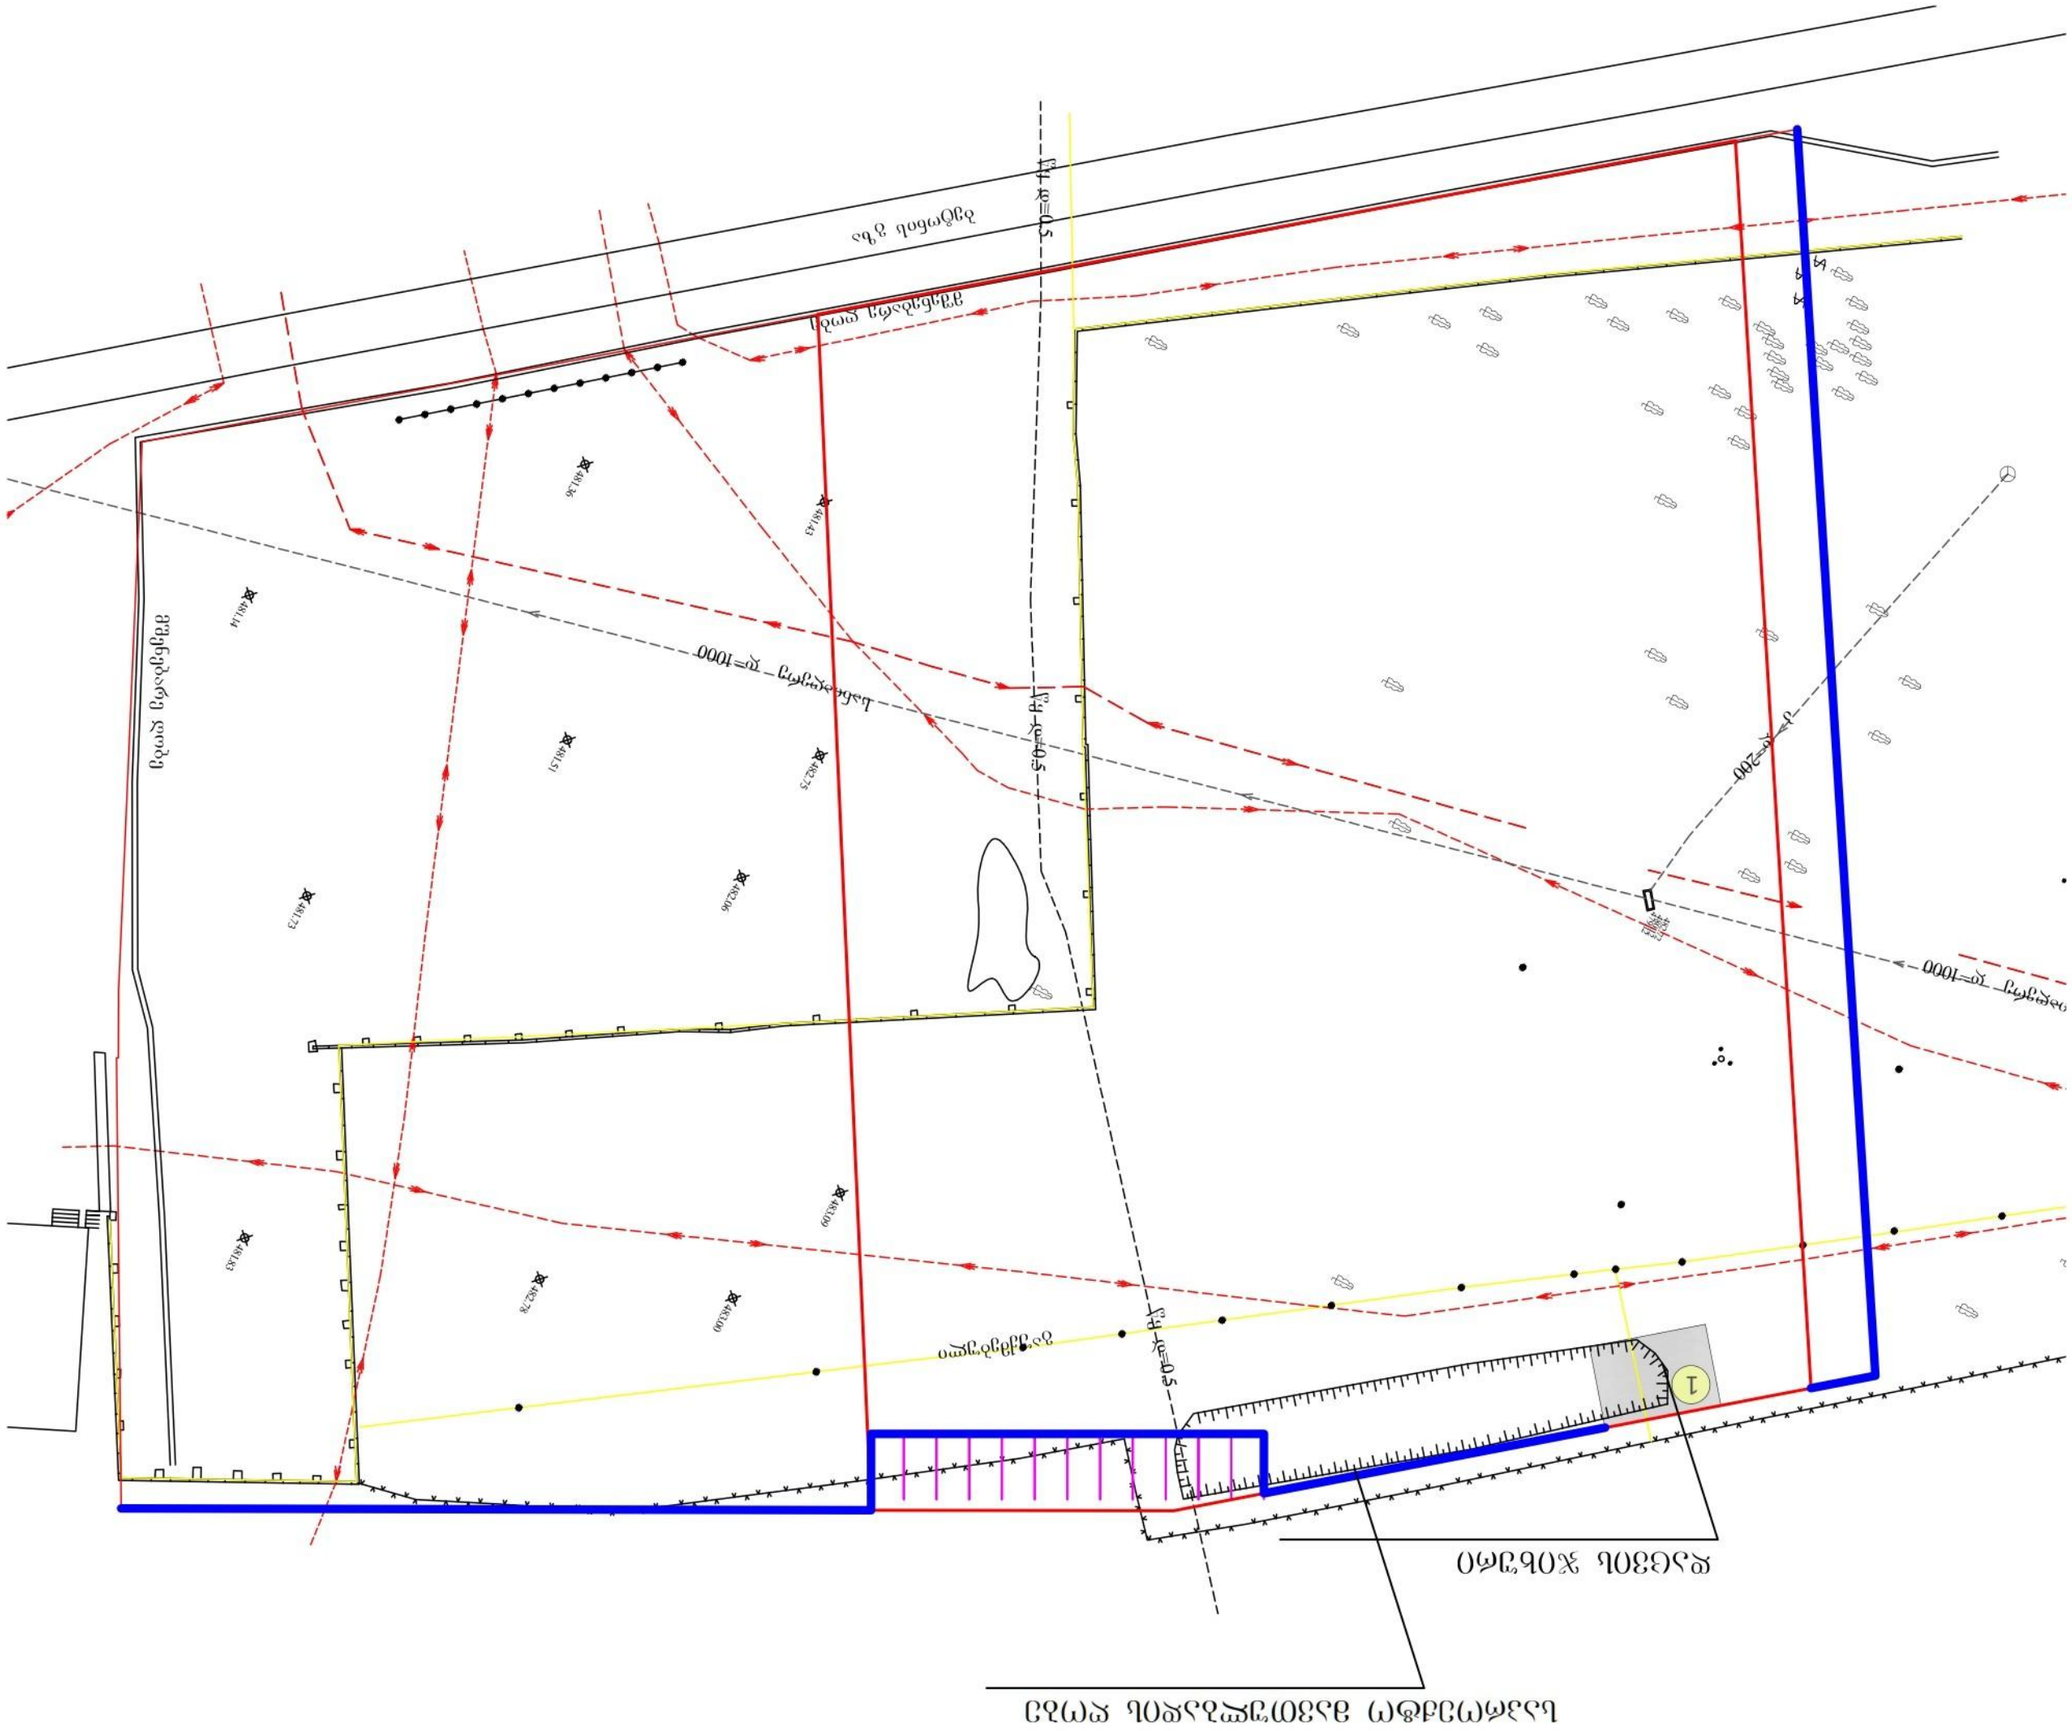
Проектируемая ВЛ 0,4 кВ
Существующая ВЛ 0,4 кВ
Существующая ВЛ 10 кВ
Проектируемая ВЛ 10 кВ



ხვიარა მავთული
გალესილი /ნაცრისფერი/
3.90
მავთულბადის ღობე
ალუმინის ვიტრაჟი /მუქი ნაცრისფერი/
0.00





www.shutterstock.com · 714212383

დაცვის ჯიხური გეგმა მ. 1:100

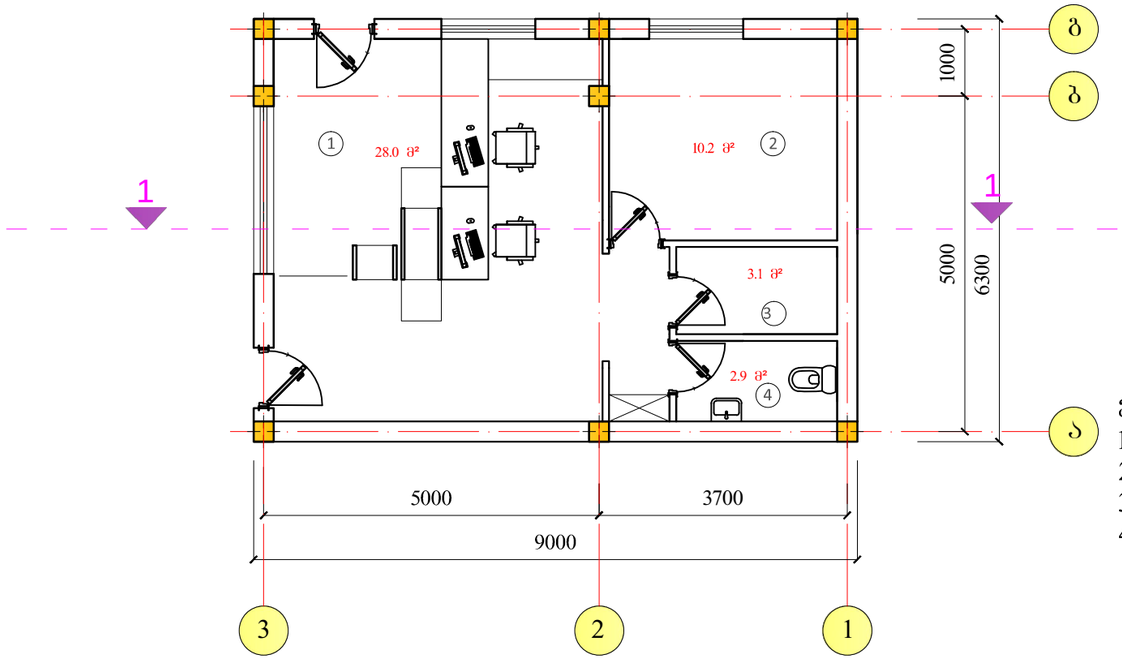

ექსპლიკაცია
1. სპანერი შესასვლელი
2. მოსასვენებელი ოთახი
3. დათვალიერების ოთახი
4. სანკვანძი

თანამდებობა	გვარი	ხელმოწერა	შპს "საქართველოს ფოსტა-ს" საერთაშორისო გაცვლის და დახარისხების ცენტრი				
ხელმძღვანელი	მ. სირაძე						
არ. მთ. არძ.	ზ. ქირია						
არ. მთ. კონსტრ.	ე. ყოფერია						
დაამუშავა	მ. სირაძე		სტადია	ფურც.	ფურც-ბი	დაკვ. N	შ. ა. ს.
			მ. პ.				კ უ ბ ი კ ი

დაცვის ჯიხური სახურავის გეგმა მ. 1:100

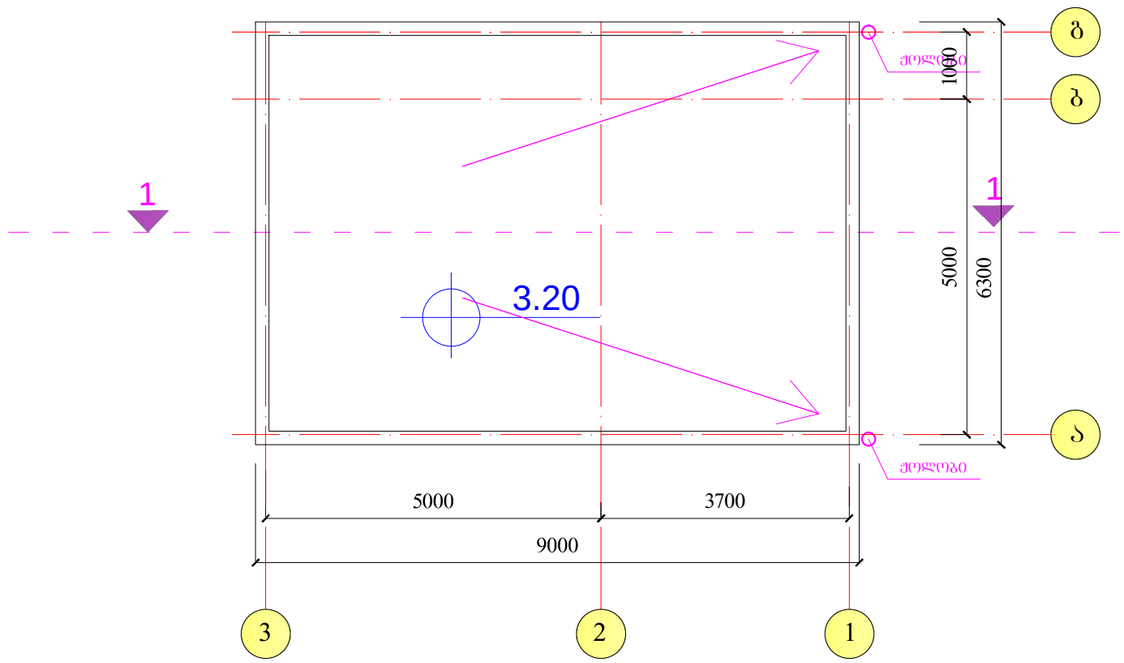

თანამდებობა	გვარი	ხელმოწერა	შპს "საქართვრლის ფოსტა-ს" საერთაშორისო გაცვლის და დახარისხების ცენტრი				
ხელმძღვანელი	მ. სირაძე						
პრ. მთ. არქ.	ზ. ძირია						
პრ. მთ. კონსტრ.	ე. ყოფერია						
დაამუშავა	მ. სირაძე		სტადია	ფურც.	ფურც-ბი	დაკვ. N	შ. პ. ხ.
			მ. პ.				კ უ ბ ი კ ი

დაცვის ჯიხური
ჭრილი 1-1 მ. 1:100

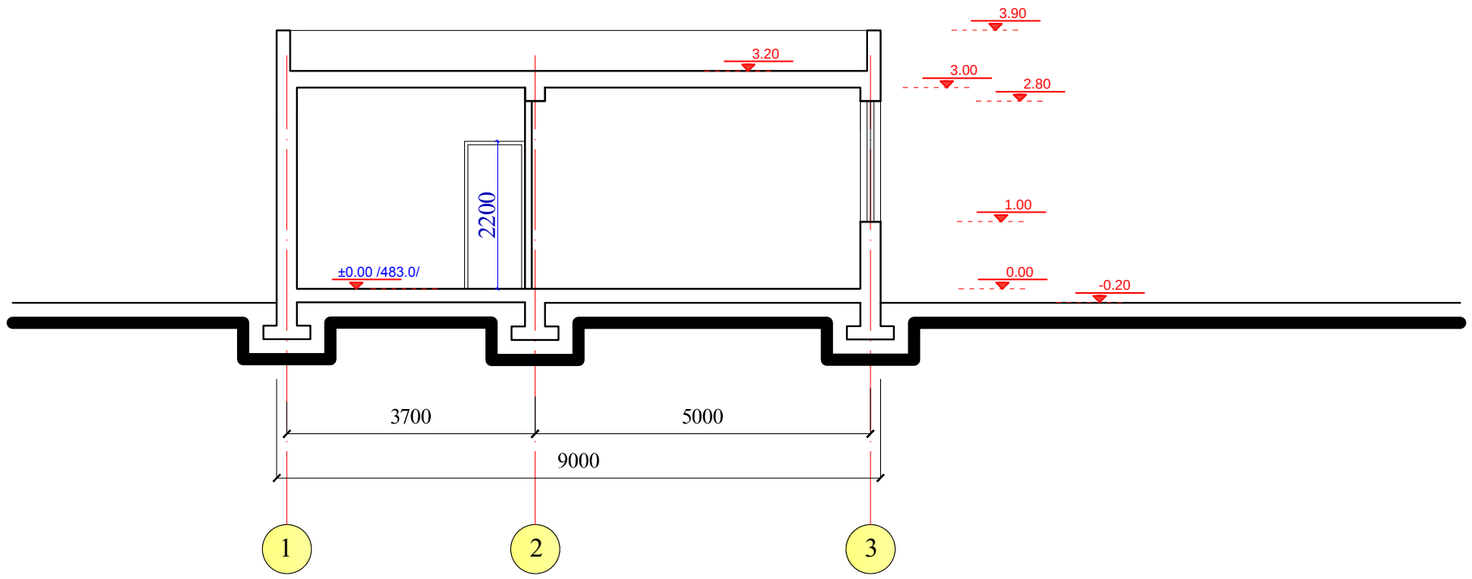

თანამდებობა	გვარი	ხელმოწერა	შპს "საქართველოს ფოსტა-ს" საერთაშორისო გაცვლის და დახარისხების ცენტრი				
ხელმძღვანელი	მ. სირაძე						
პრ. მთ. არქ.	ზ. ძირია						
პრ. მთ. კონსტრ.	ე. ღოღერია						
დაამუშავა	მ. სირაძე		სტადია	ფურც.	ფურც-ბი	დაკვ. N	შ. პ. ხ.
			მ. პ.				კ უ ბ ი კ ი

ფასადი ბ-ა ღერძებში მ. 1:200

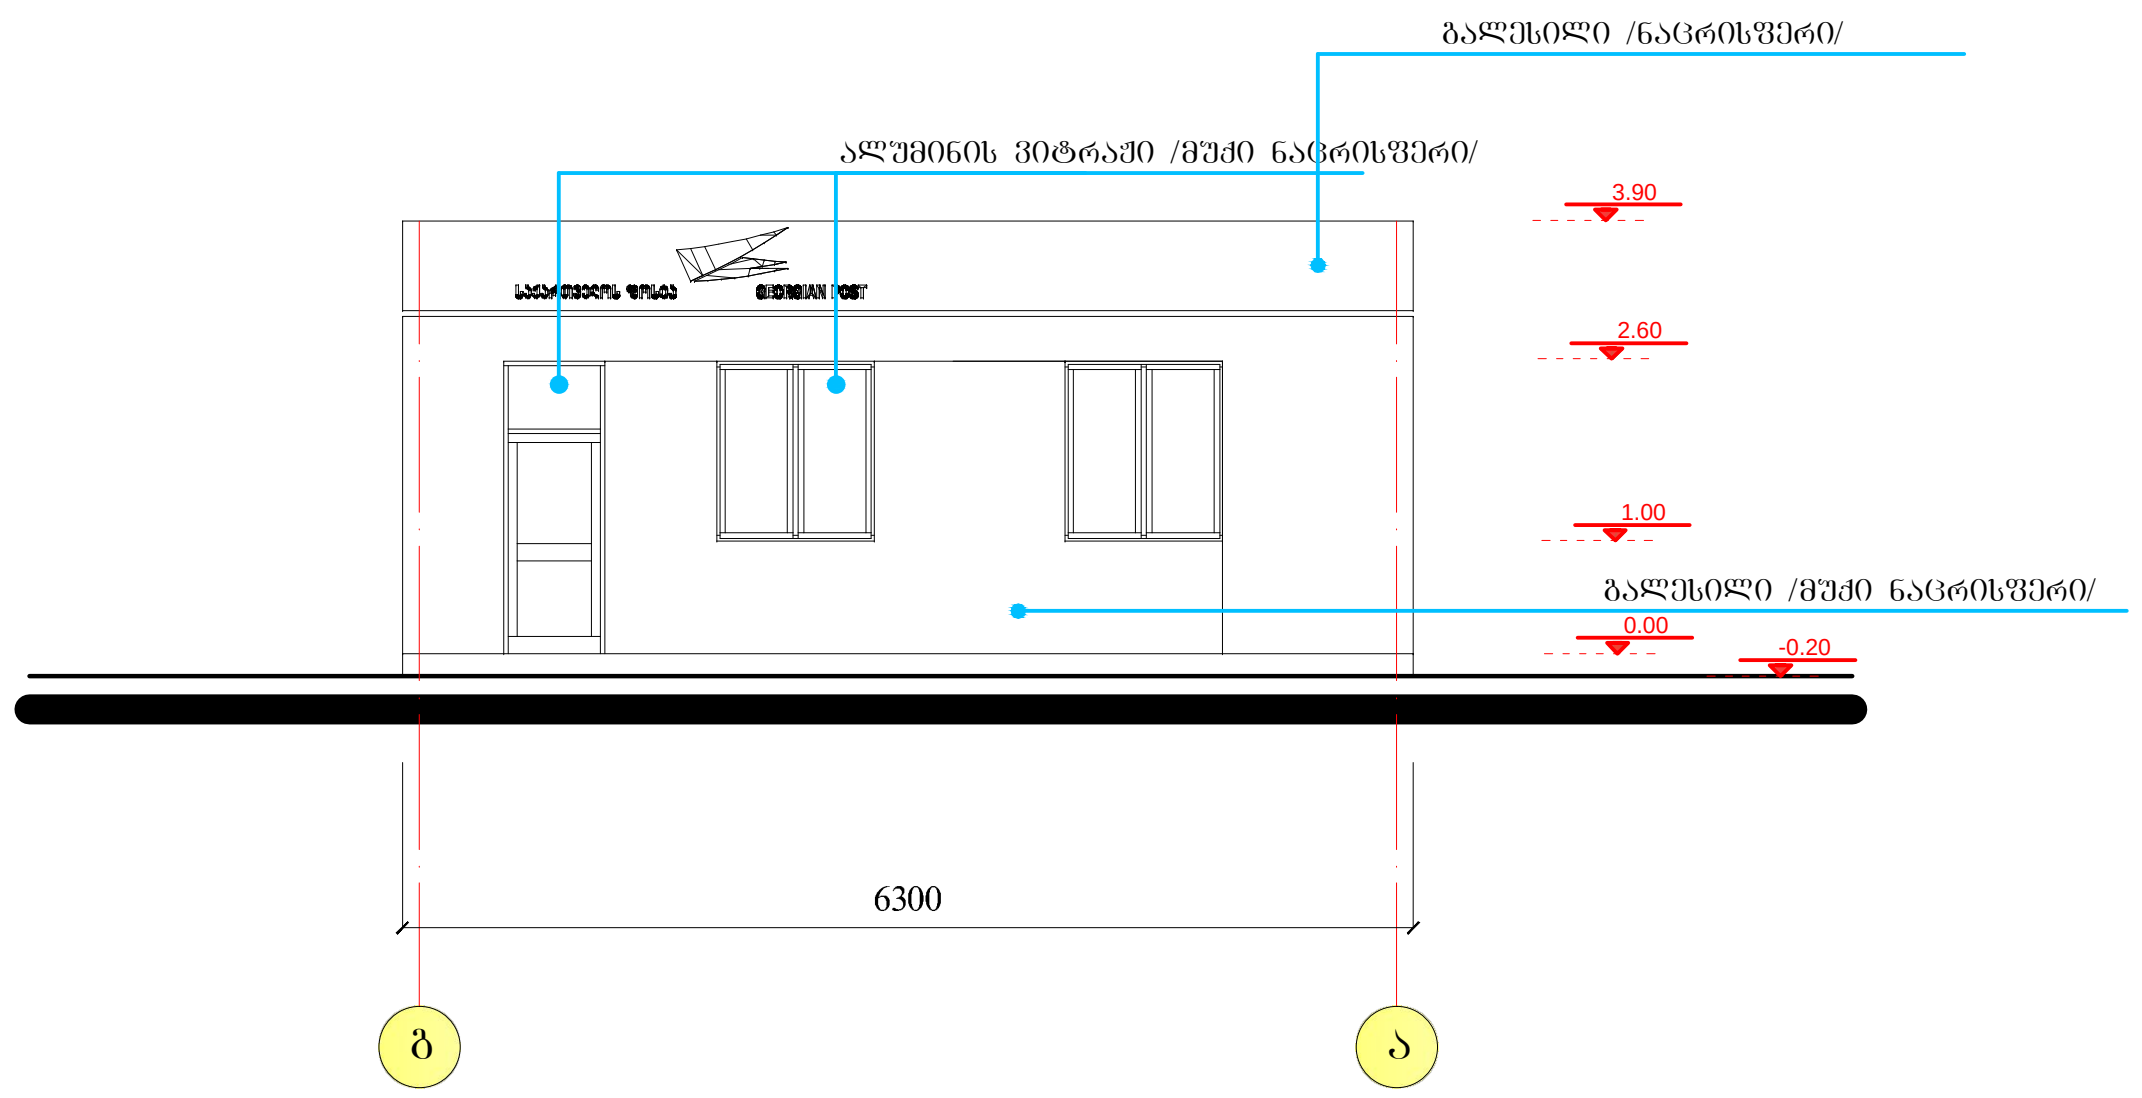

ფასადი ა-ბ ღერძებში მ. 1:200

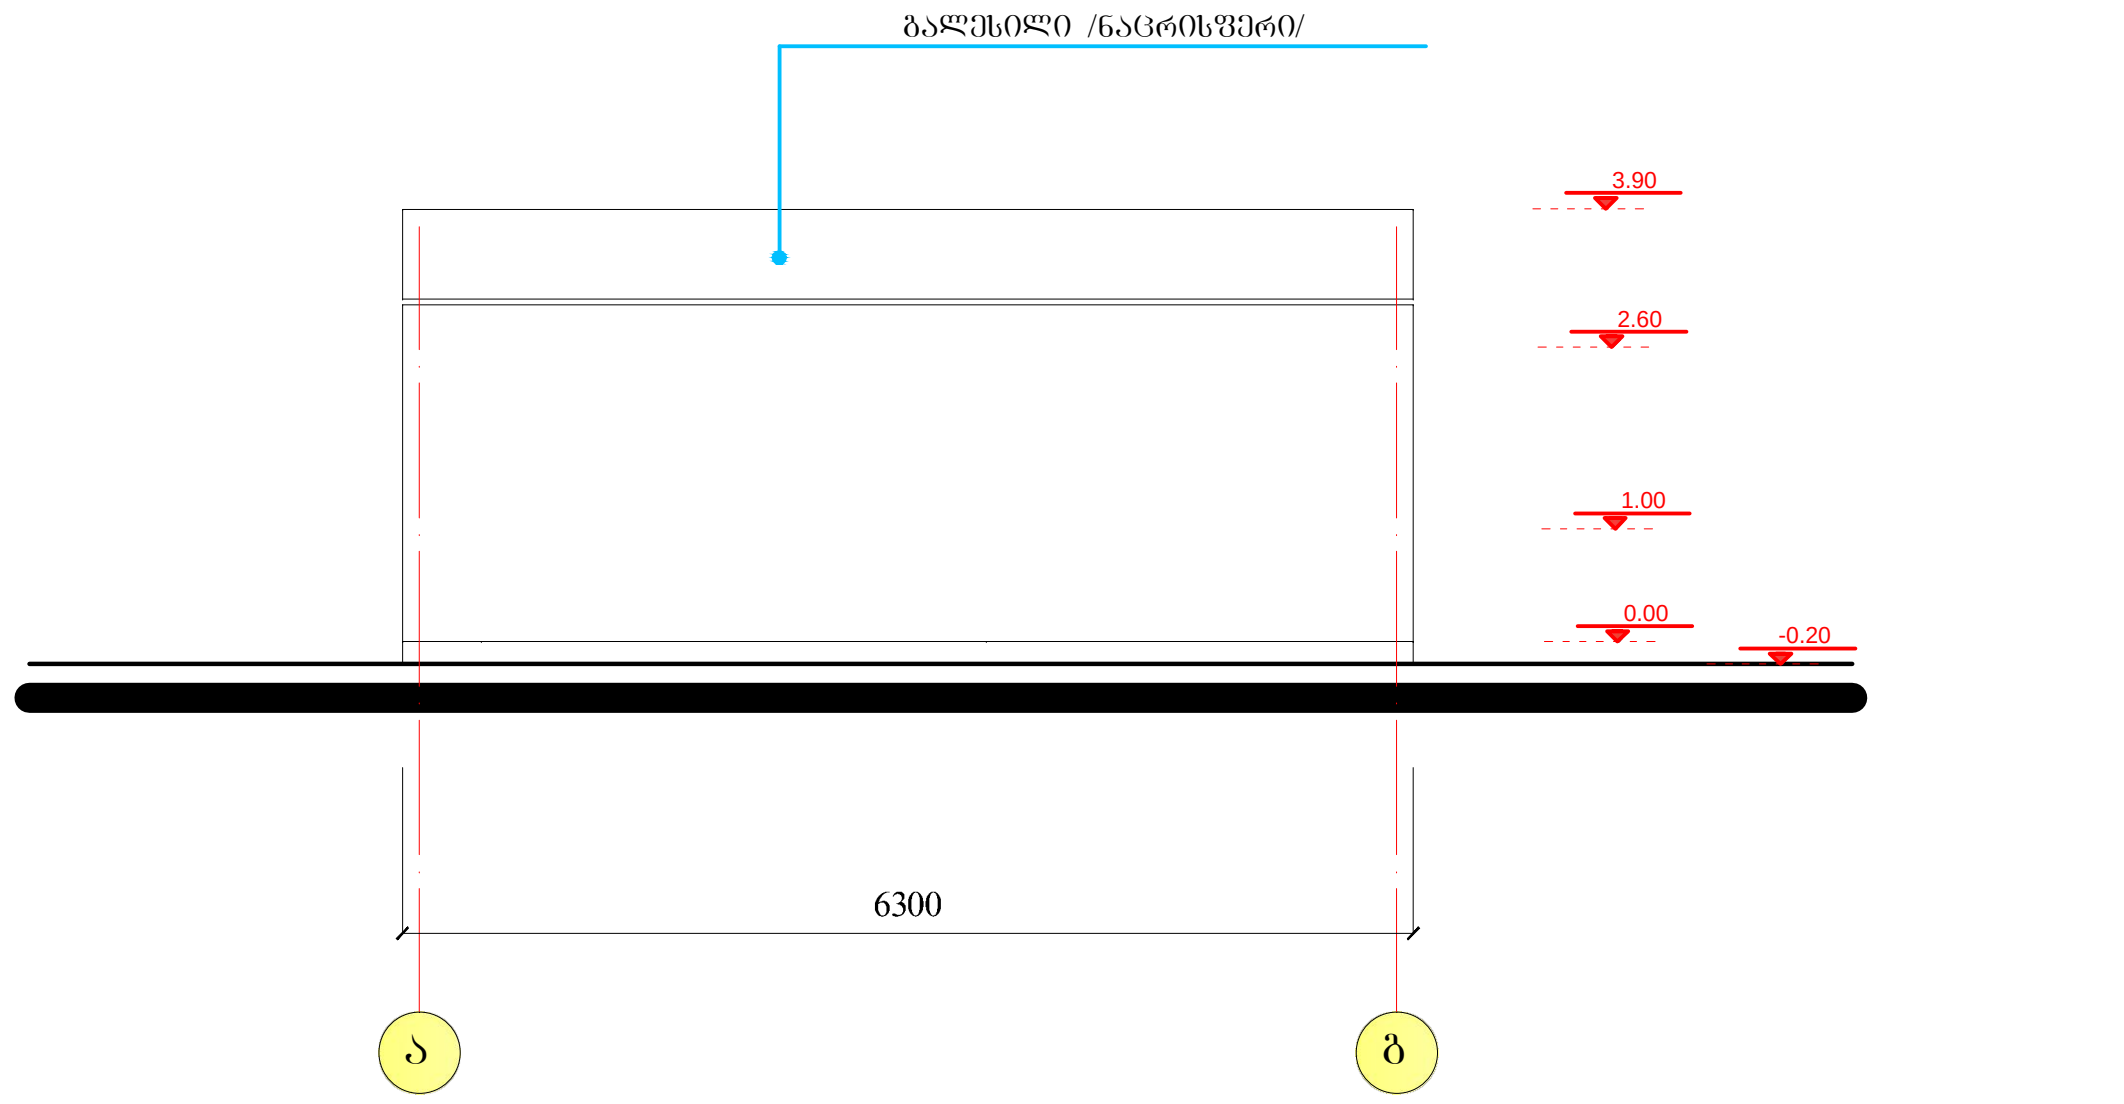

თანამდებობა	გვარი	ხელმოწერა	შპს "საქართველოს ფოსტა-ს" საერთაშორისო გაცვლის და დახარისხების ცენტრი				
ხელმძღვანელი	მ. სირაძე						
პრ. მთ. არქ.	ზ. ქირია						
პრ. მთ. კონსტრ.	ე. წოწერია						
დაამუშავა	მ. სირაძე		სტადია	ფურც.	ფურც-ბი	დაკვ. N	შ. პ. ს.
			მ. პ.				კუბიკი

ფასადი 1-3 ღერძებში მ. 1:200

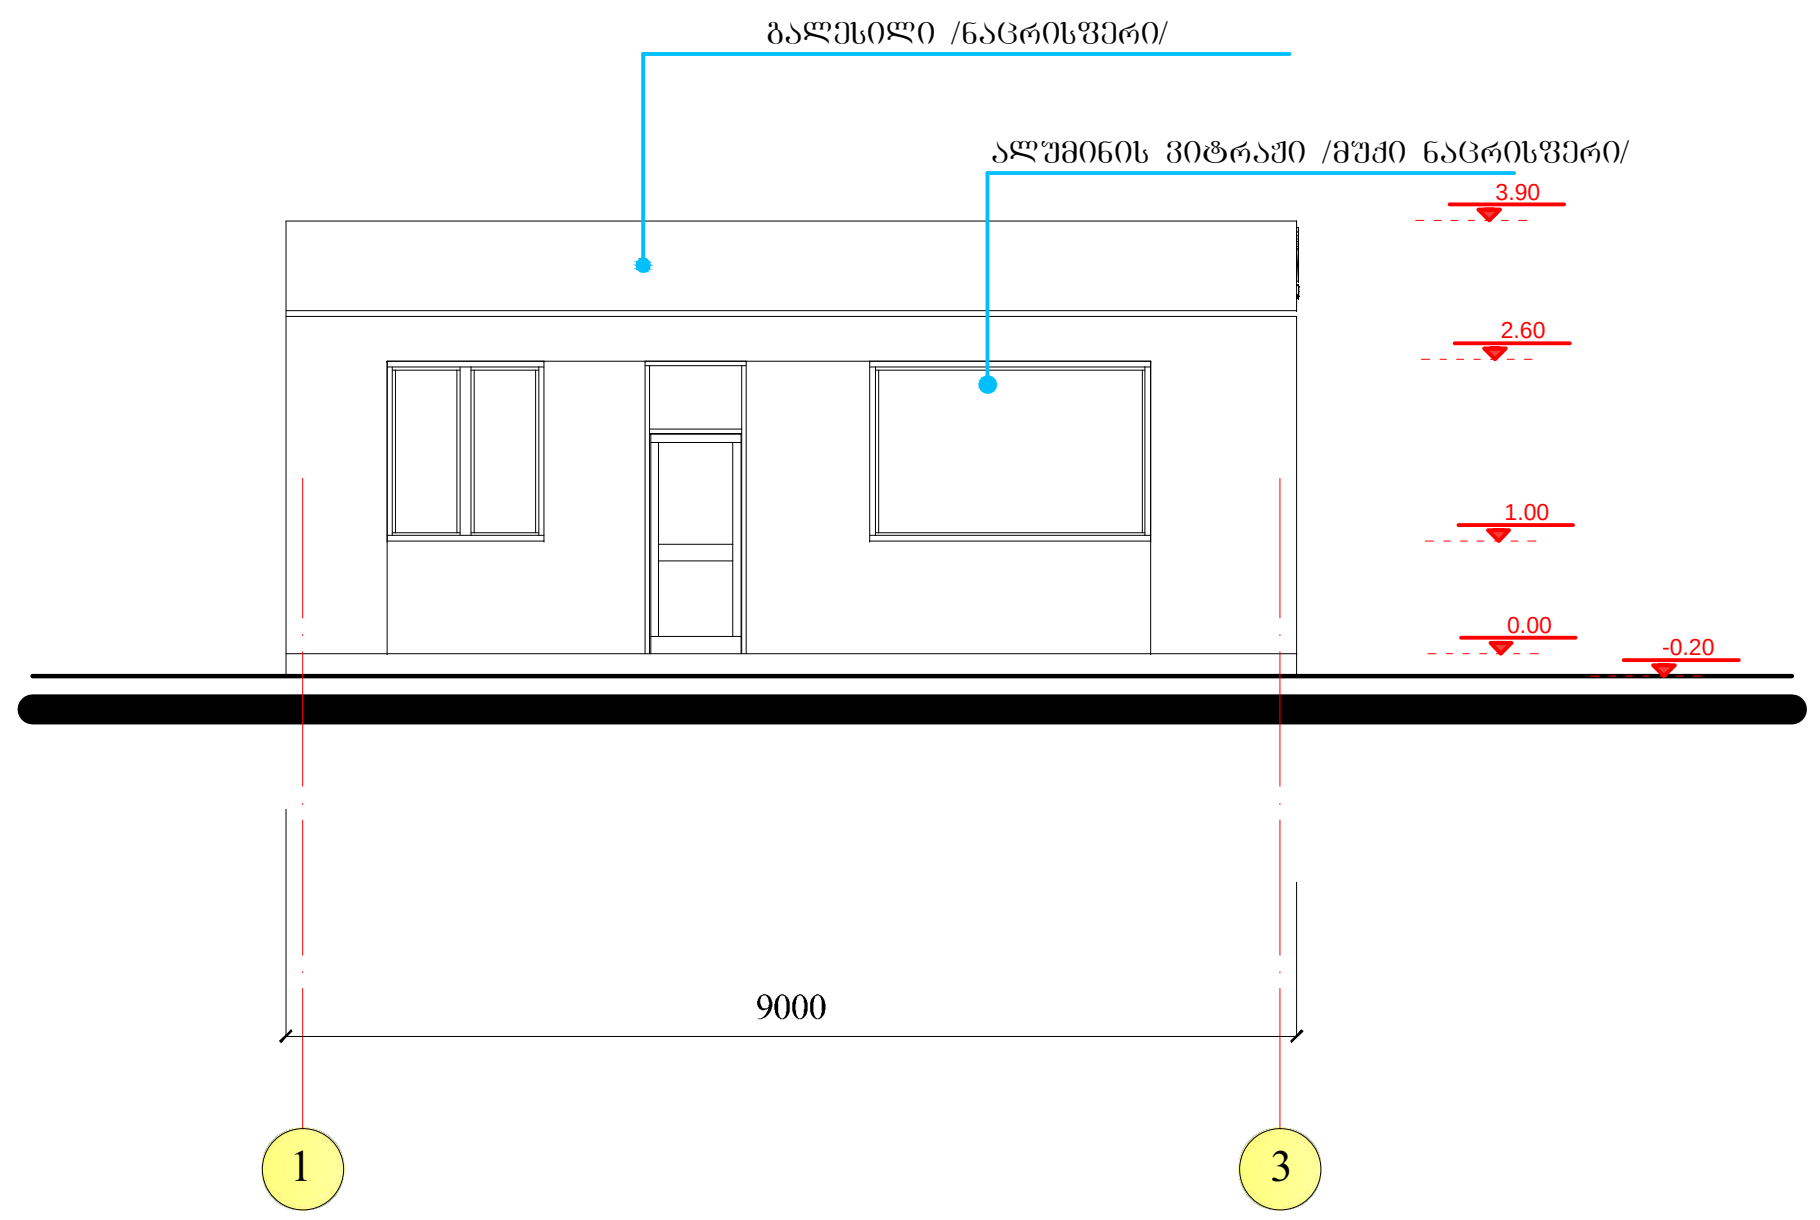

ფასადი 3-1 ღერძებში მ. 1:200

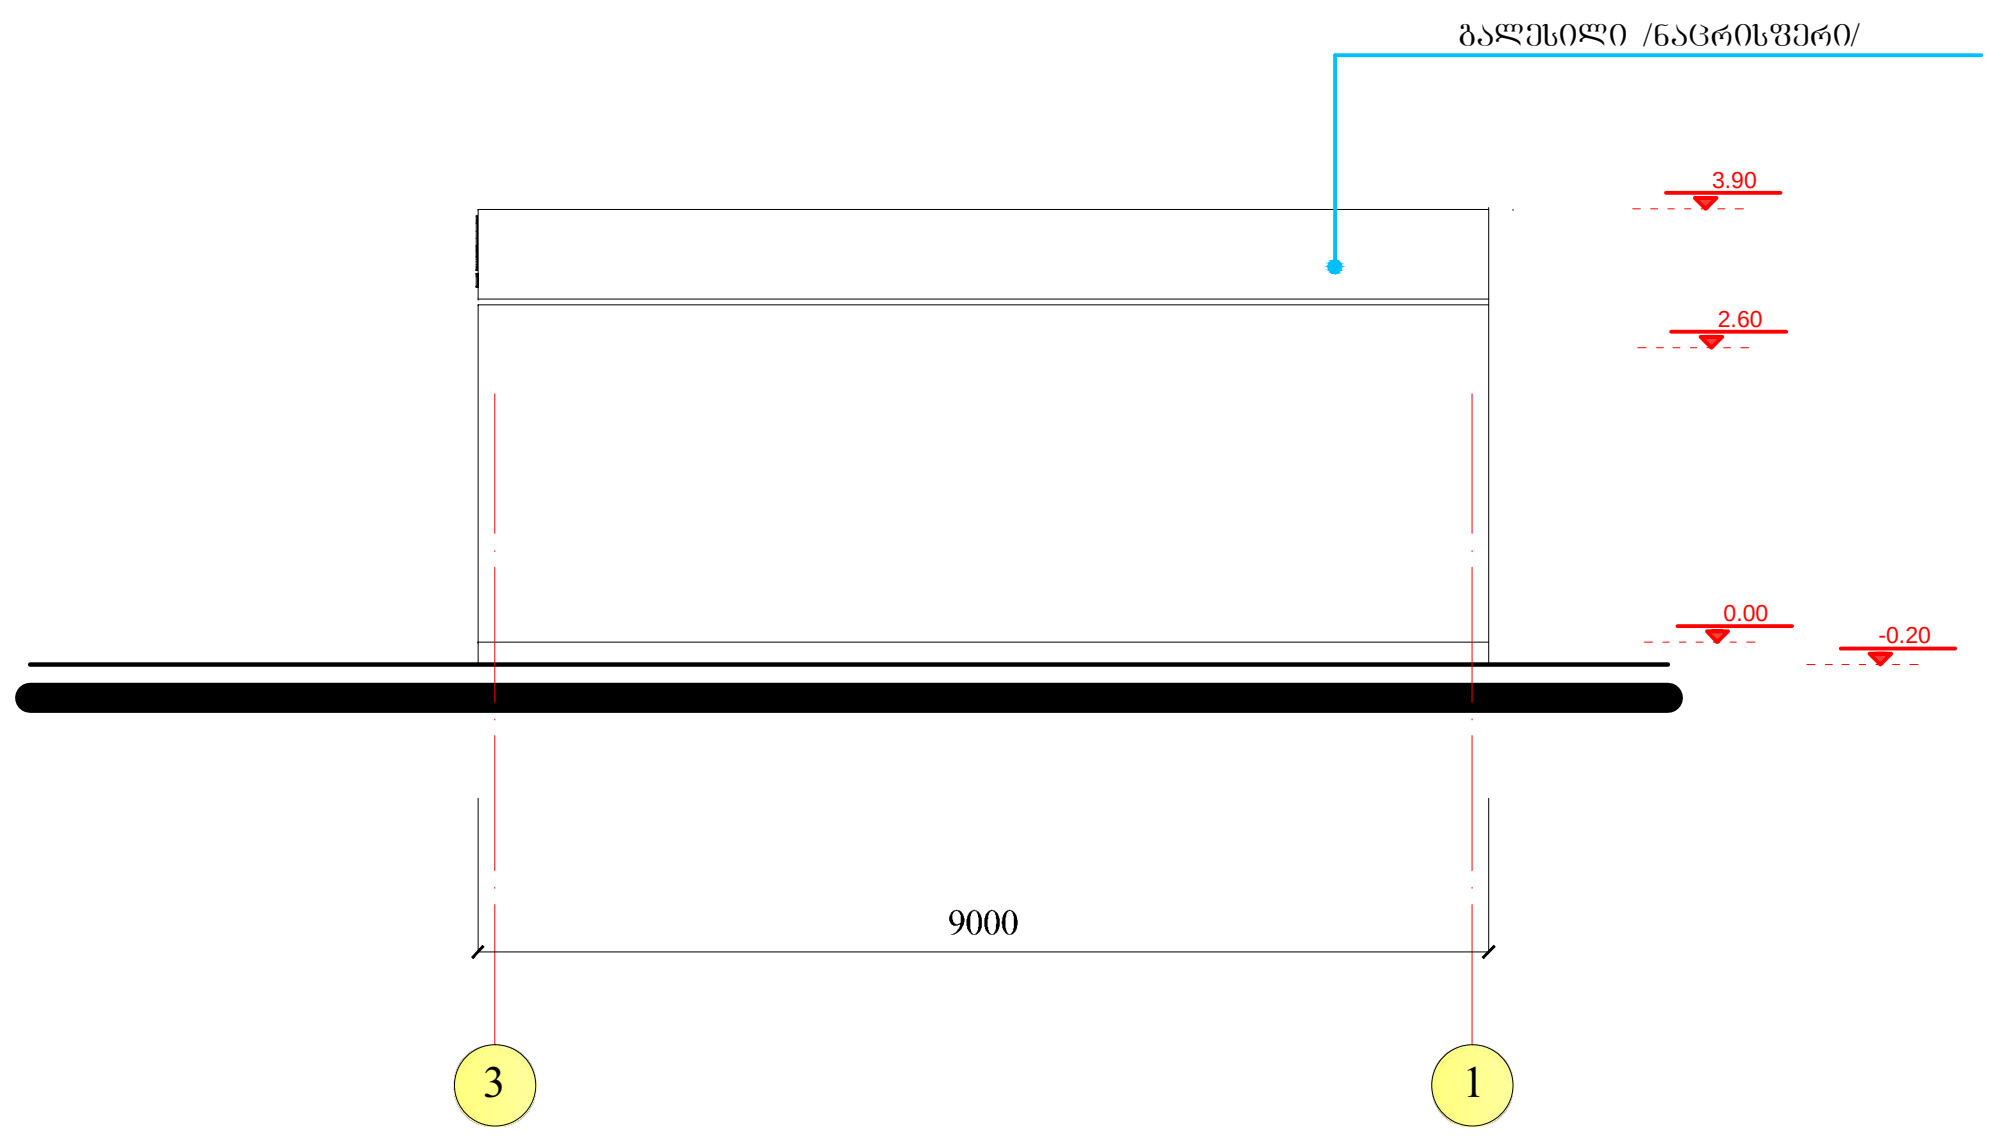

თანამდებობა	გვარი	ხელმოწერა	შპს "საქართველოს ფოსტა-ს" საერთაშორისო გაცვლის და დახარისხების ცენტრი				
ხელმძღვანელი	მ. სირაძე						
პრ. მთ. არქ.	ზ. ქირია						
პრ. მთ. კონსტრ.	ე. წოწერია						
დაამუშავა	მ. სირაძე		სტადია	ფურც.	ფურც-ბი	დაკვ. N	შ. პ. ს.
			მ. პ.				კუბიკი