I სართულის არსებული გეგმა 0.00 ნიშ.

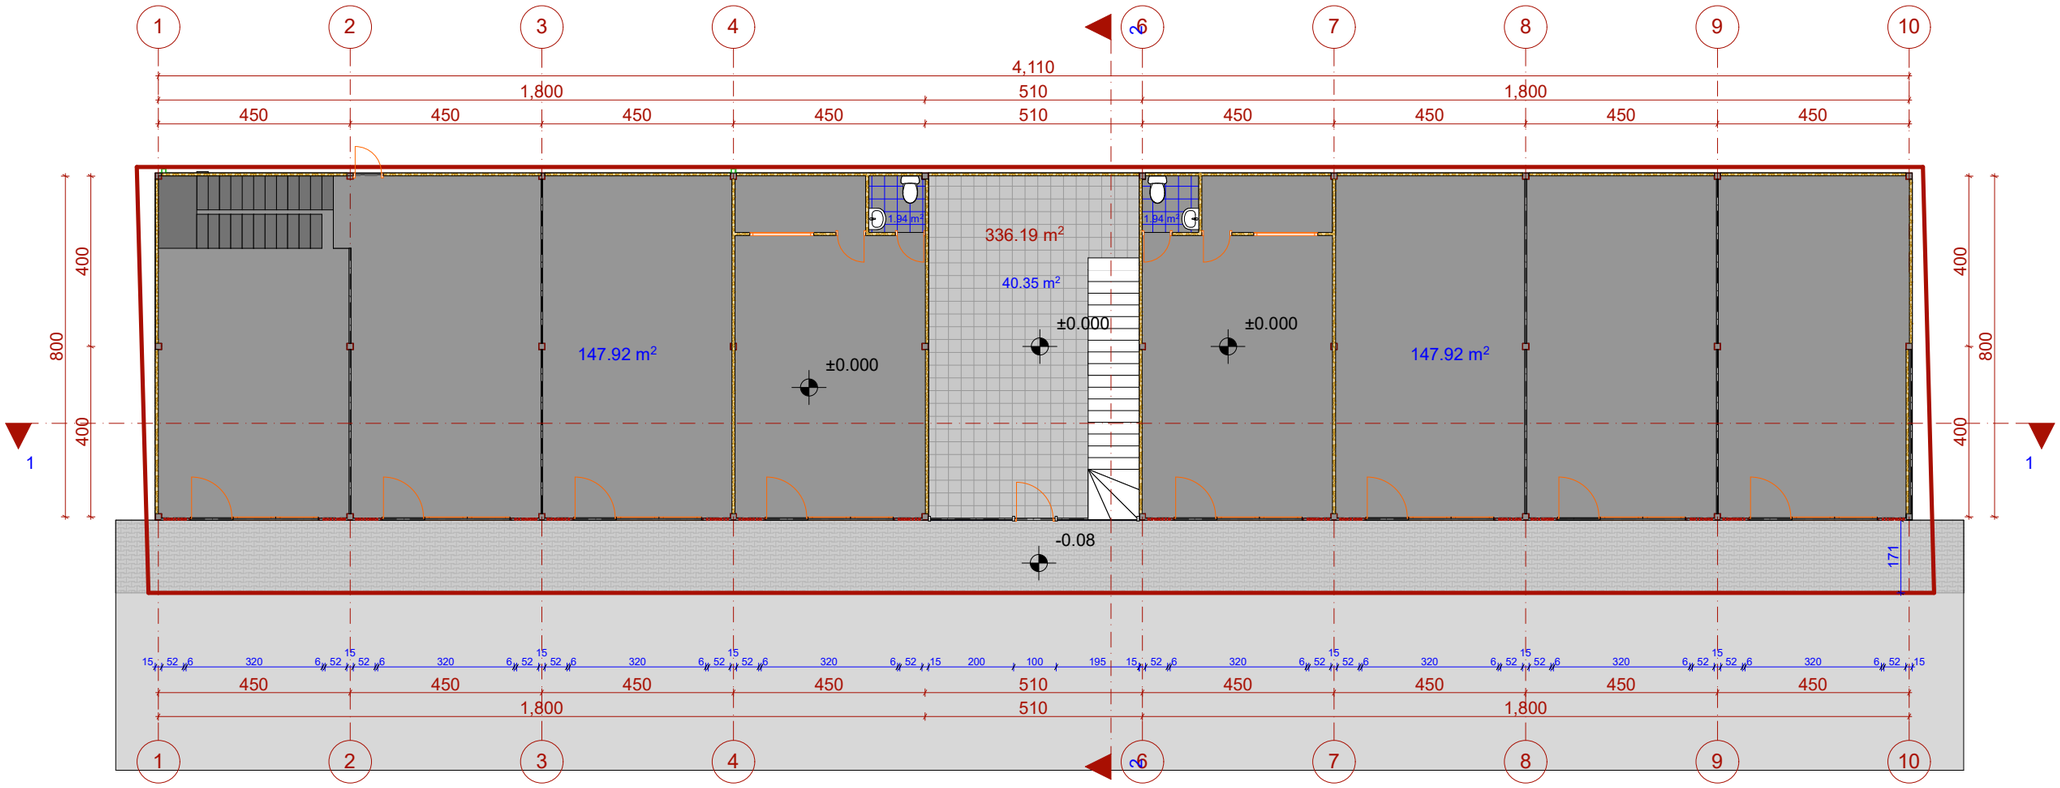

ფორმატი ა-3	

პროექტის დასახელება

საოფისე ფართის დაშენების პროექტი
ფეიქრების ქ. №14

მისამართი

ფეიქრების ქ. №14.
ს.კ.01.11.19.004.018

დამკვეთი

შ.პ.ს. "პროფი"

ს.კ. 400031684

თანამდებობა	გვარი	ხელმოწერა	თარიღი
დირექტორი	ქქქქლია		
არქიტექტორი	ეეოსელიანი		
შესრულა	ეეოსელიანი		

სტადია	ფურცელი	ფურცლები	№
პროექტი			

გასასვლელთან მისადგომი სავალი მანძილი		
დაკავებულობა	საშხეფი სისტემის გარეშე	საშხეფი სისტემით
სქ	60	75
ხანძარმშვიდობის ხარისხი 2 საათი		გასასვლელთან მისადგომი სვლაგეზი

საფისე ფართი	
სქ	
კვ.მ	363.02 m²
დ.დ.ფ	9.3
დ.დ	40

დაშენების საპროექტო გეგმა +4.14 ნიშ.

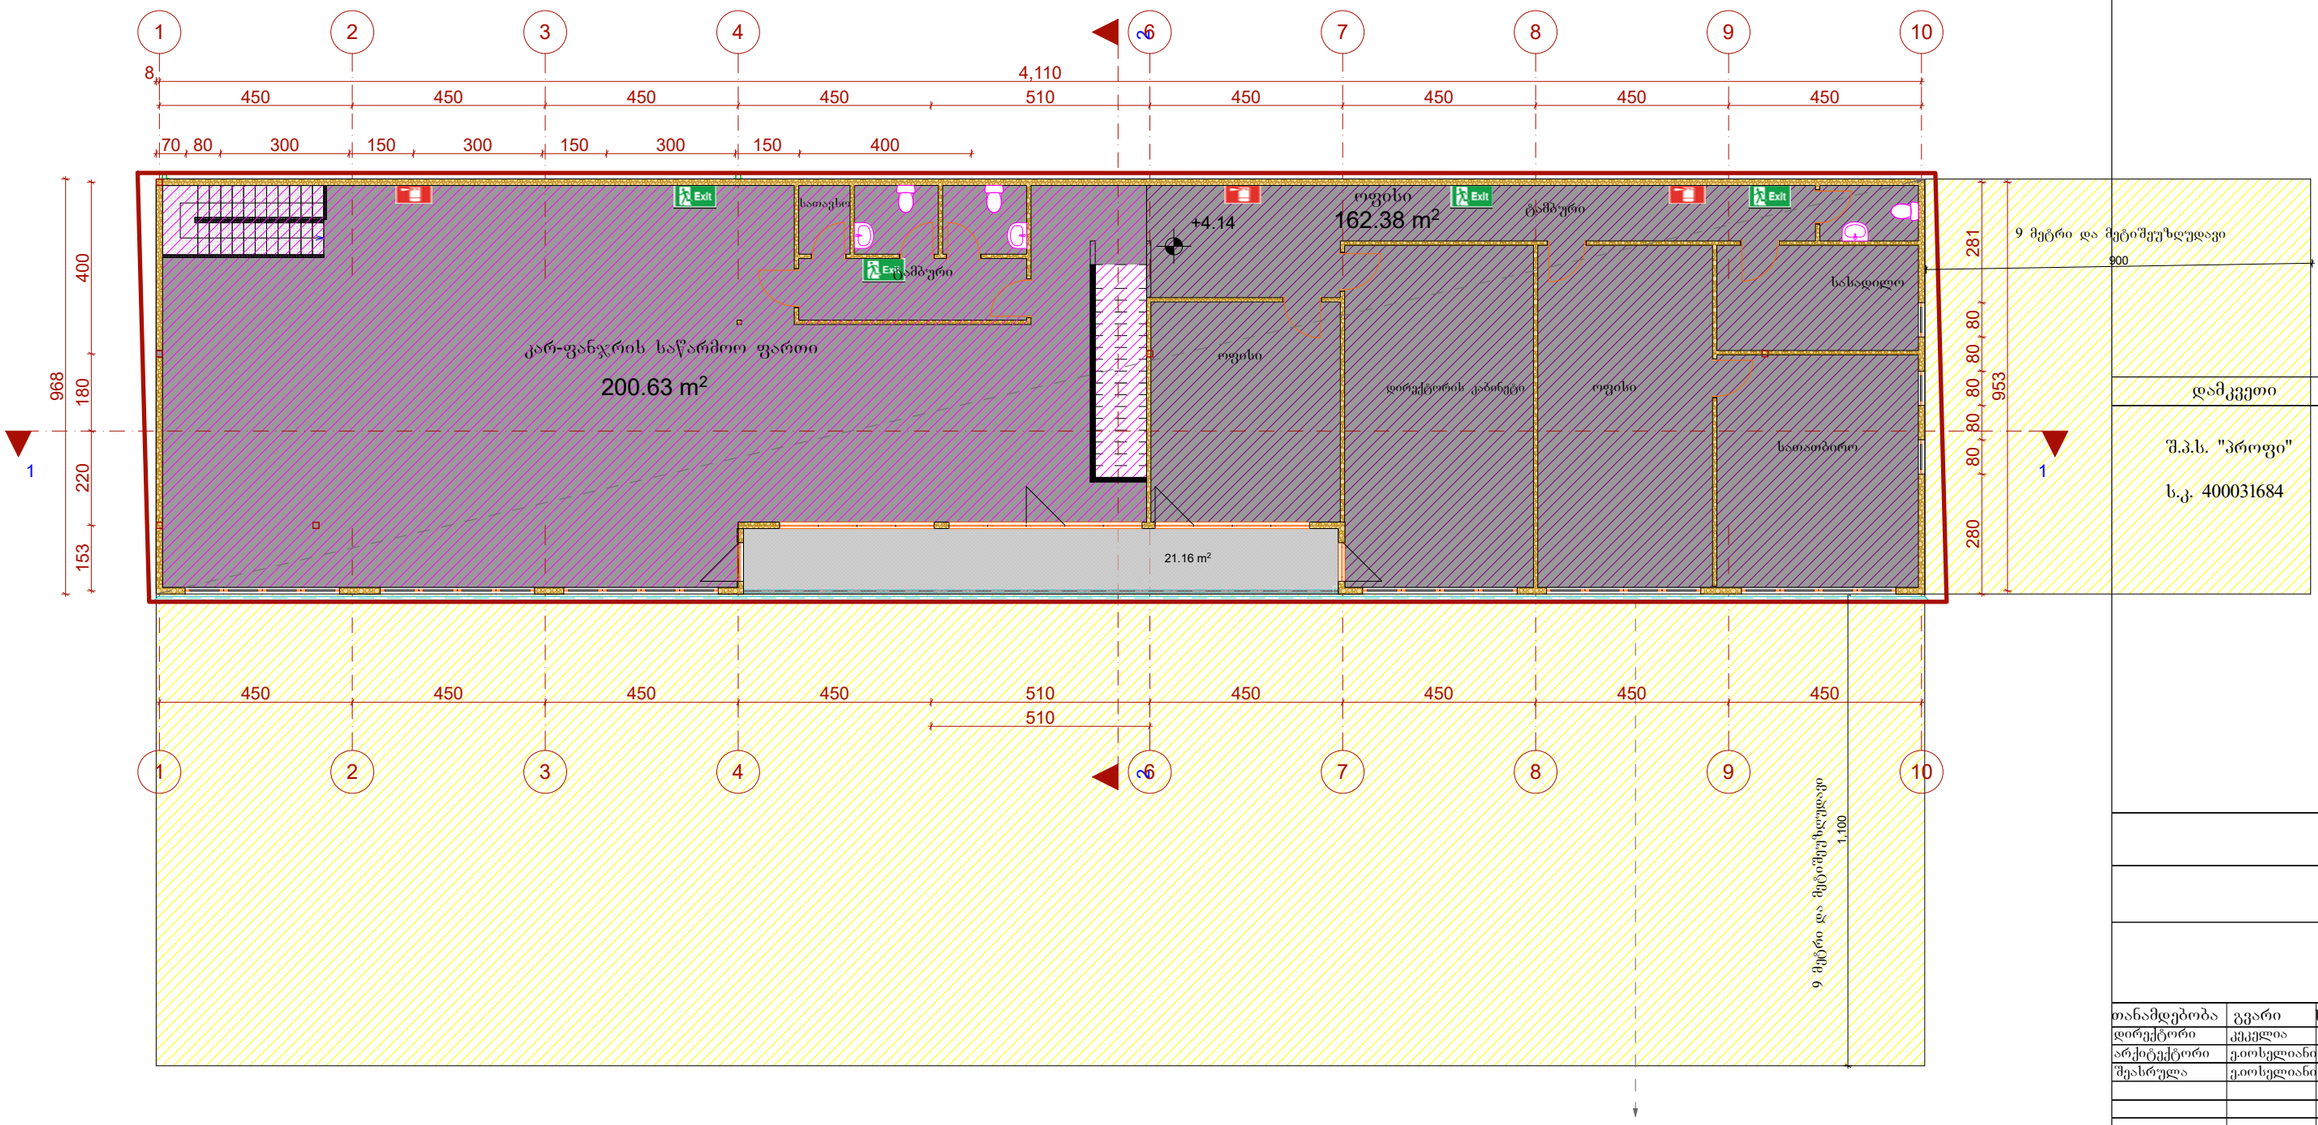

ფორმატი ა-3	

პროექტის დასახელება

საფისე ფართის დაშენების პროექტი
ფეიქრების ქ. №14

მისამართი

ფეიქრების ქ. №14.
ს.კ.01.11.19.004.018

დამკვეთი

შ.პ.ს. "პროფი"

ს.კ. 400031684

თანამდებობა	გვარი	ხელმოწერა	თარიღი
დირექტორი	კაკელია		
არქიტექტორი	ეიოსელიანი		
შეასრულა	ეიოსელიანი		

სტადია	ფურცელი	ფურცლები	№
პროექტი			

საპროექტო გადახურვის გეგმა +7.14 ნიშ.

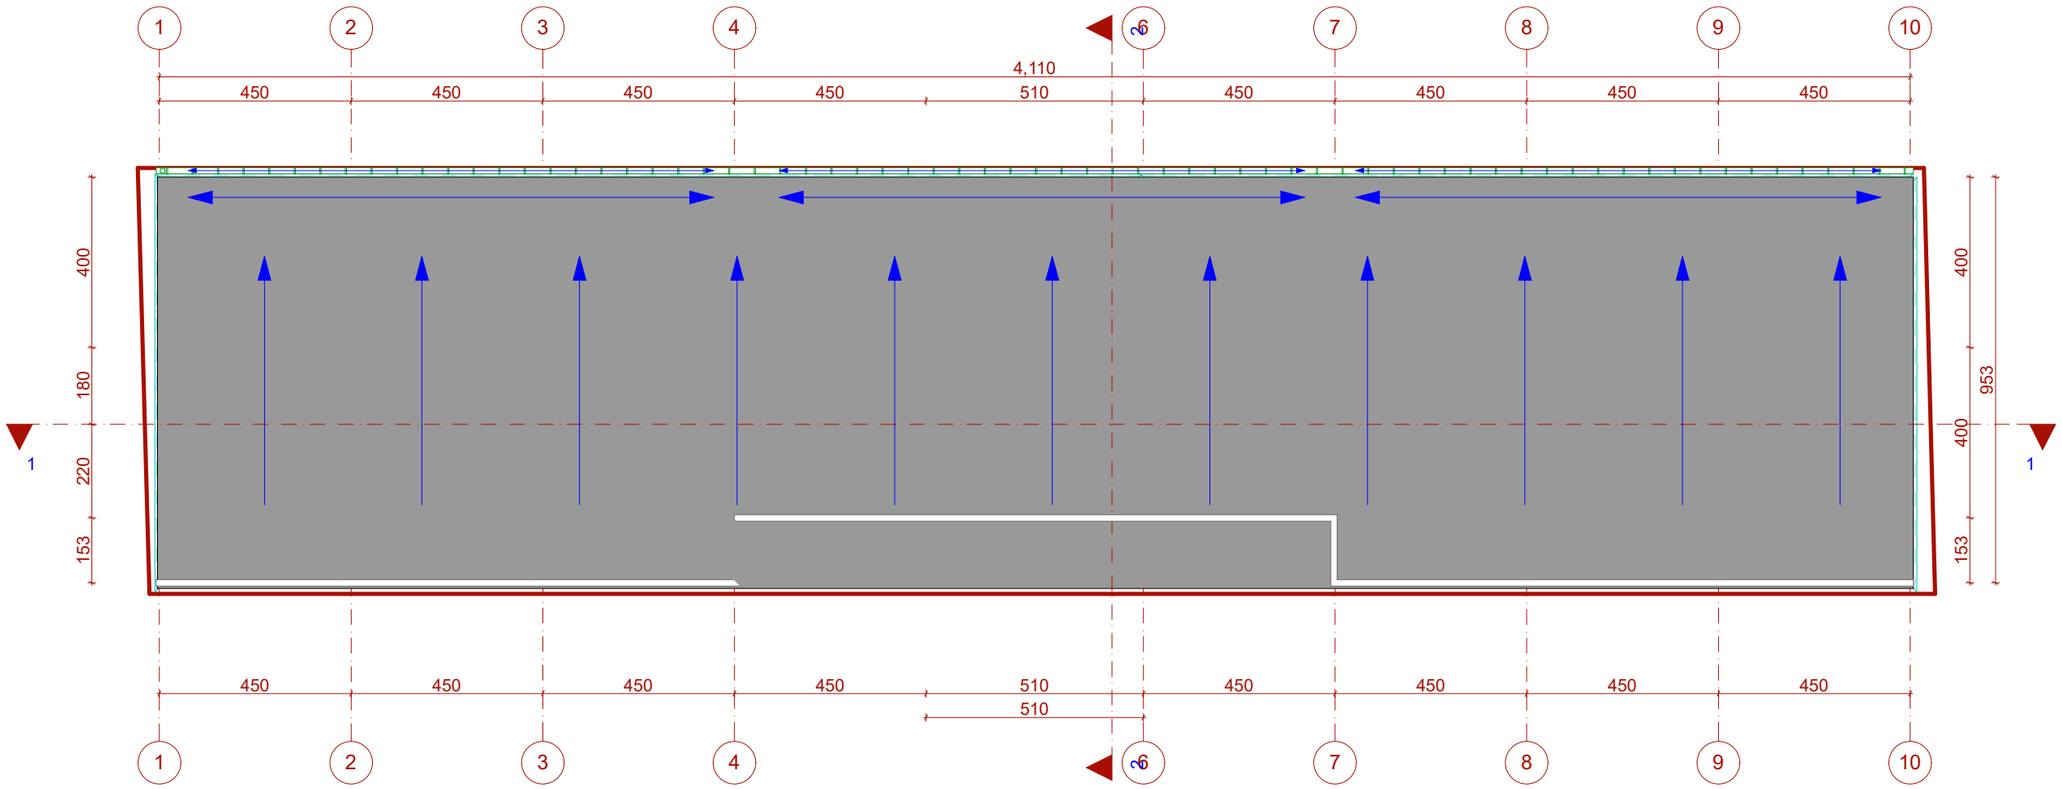

ფორმატი ა-3

პროექტის დასახელება

საოფისე ფართის დაშენების პროექტი
ფეიქრების ქ. №14

მისამართი

ფეიქრების ქ. №14.
ს.კ.01.11.19.004.018

დამკვეთი

შ.პ.ს. "პროფი"

ს.კ. 400031684

თანამდებობა	გვარი	ხელმოწერა	თარიღი
დირექტორი	ქქქქლია		
არქიტექტორი	ქ.იოსელიანი		
შემსრულა	ქ.იოსელიანი		

სტადია	ფურცელი	ფურცლები	№
პროექტი			