ფორმატი ა-3

პროექტის დასახელება

საოფისე ფართის დაშენების პროექტი
ფეიქრების ქ. №14

## ჭრილი 2-2

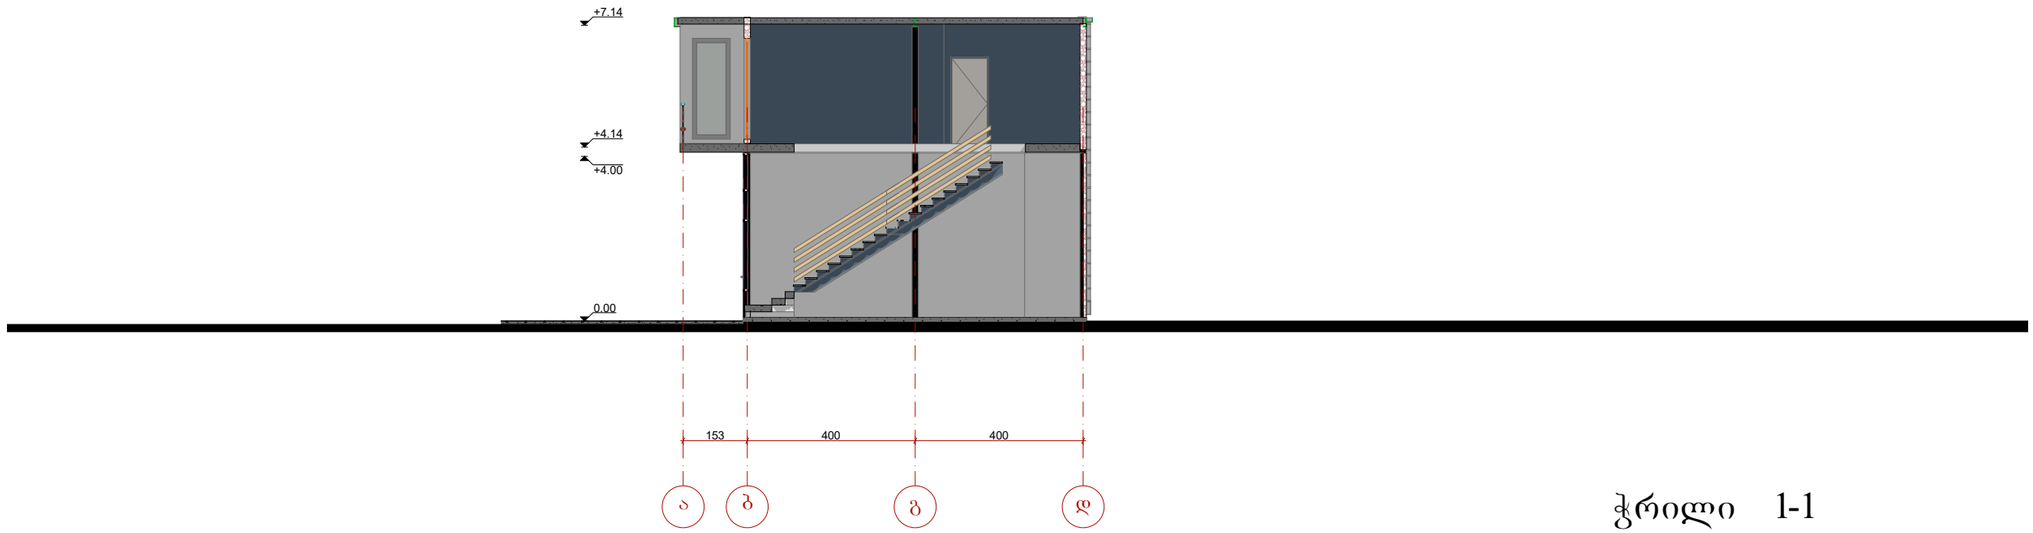


## ჭრილი 1-1




მისამართი

ფეიქრების ქ. №14.
ს.კ.01.11.19.004.018

დამკვეთი

შ.პ.ს. "პროფი"

ს.კ. 400031684

| თანამდებობა | გვარი | ხელმოწერა | თარიღი |
|---|---|---|---|
| დირექტორი | კეკელია | | |
| არქიტექტორი | ე.იოსელიანი | | |
| შეასრულა | ე.იოსელიანი | | |

| სტადია | ფურცელი | ფურცელები | № |
|---|---|---|---|
| პროექტი | | | |