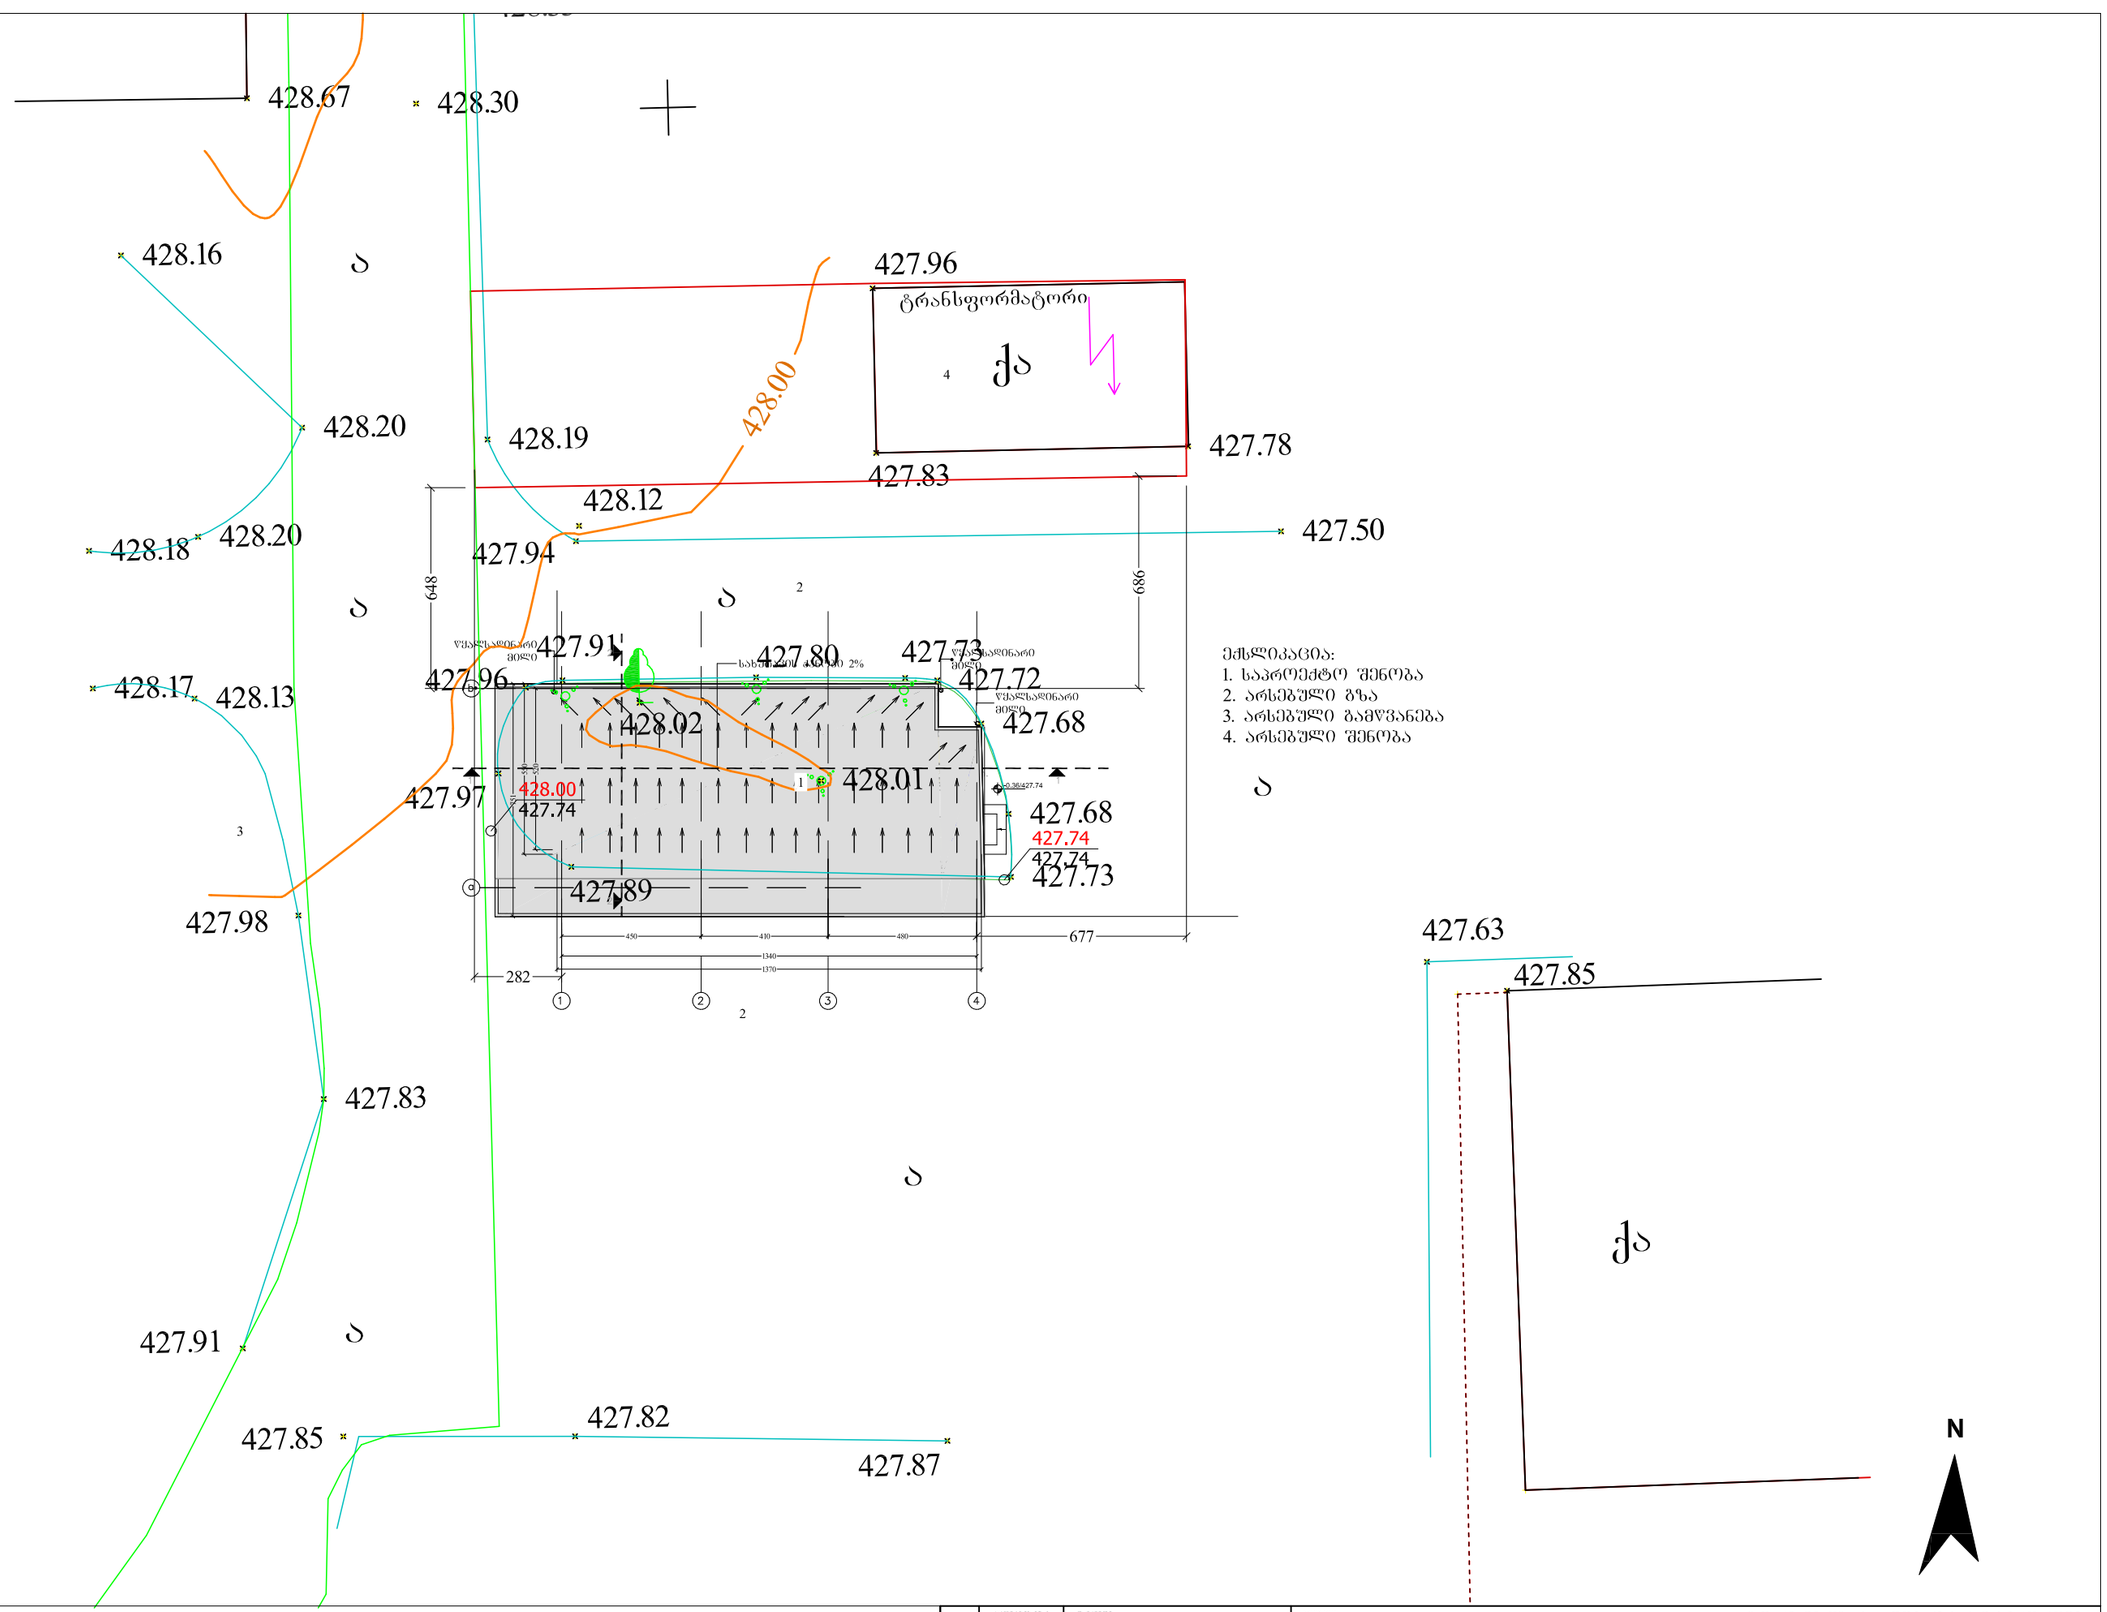

ექსპლიკაცია:
1. საპროექტო შენობა
2. არსებული გზა
3. არსებული გამწვანება
4. არსებული შენობა

A-4	ეტაპის №: 1	დამკვეთი CLIENT	შ.პ.ს. " ეი. ბი. ხი. შარმაცია"	პროექტი მისამართი PROJECT		" შარმადეკო" - ს აშენებაში საკადასტრო კოდი: 01.13.01.008.049	
თანამდებობა	გვარი	ხელმოწერა	ნახაზი DRWG.		თარიღი		არქიტექტურული ნაწილი ARCHITECTURE
დირექტორი	გ. ბიორგიანი					კორექტირება	
არ. არქიტორი	გ. ბიორგიანი		გენგეგმა		#	კორექტ. REV.	თარიღი DATE	შ.პ.ს MHD Group
	გ. ლაზაშვილი				1		
დაამშვა	გ. ბიორგიანი				2		
					3		
					მაშტაბი SCALE	ხარისხი STAGE	მაშტაბი	ცნობა
					1:50	პროექტი	ა -	

საქართველო
ქ. თბილისის მერიის საჯარო სამართლის იურიდიული პირი
თბილისის არქიტექტურის სამსახური

განყოფილების უფროსი		
მთავარი სპეციალისტი		

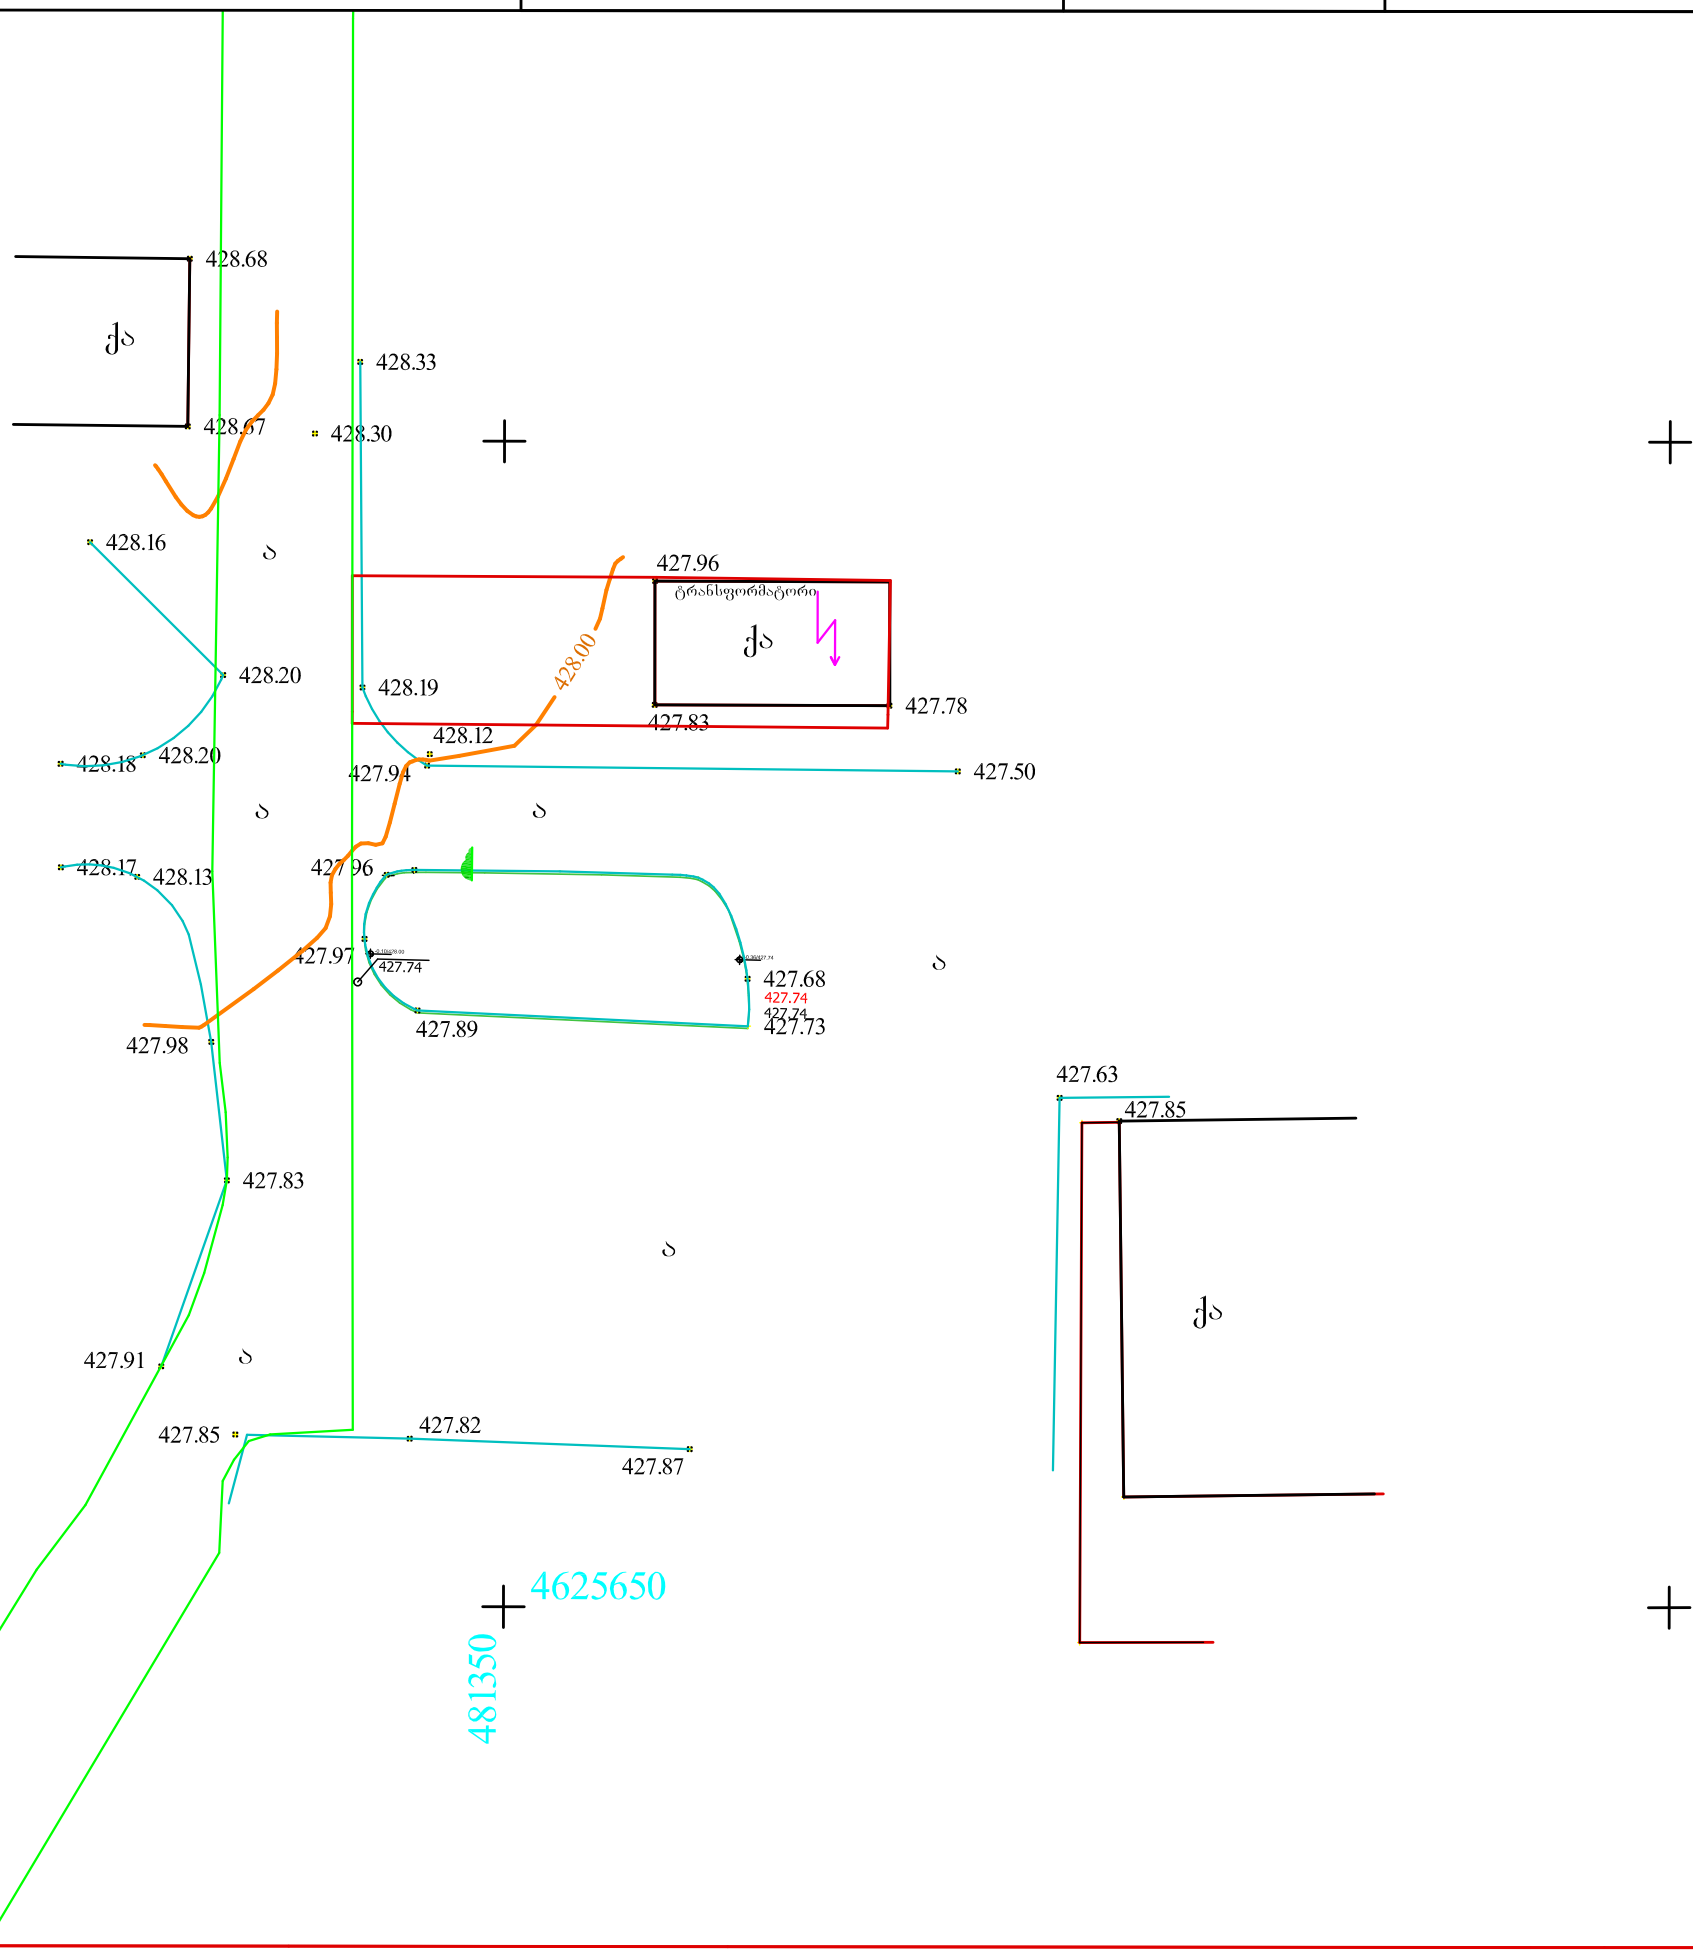

მისამართი: ლუბლიანის ქ. №21ა

არასაცხოვრებელი შენობა	ბორდიური	რეზერვუარი
საცხოვრებელი შენობა	ღობე	ტრანსფორმატორო ჯიხური
შენებადი ნაგებობა	კედელი	რელიეფი
ფარდული	რკინიგზა	UTM (საერთაშორისო) სისტემის კოორდინატები
	მაღალი ძაბვის ელექტრო გადამცემი ხაზი	
	ხეები	
	სამეთვალყურეო ჭები	

შ.პ.ს. „თამაზი 51“

დირექტორი		თ. მამულაშვილი
შემსრულა		თ. მამულაშვილი
მასშტაბი 1:500	გაიცა: 00.00.0000	