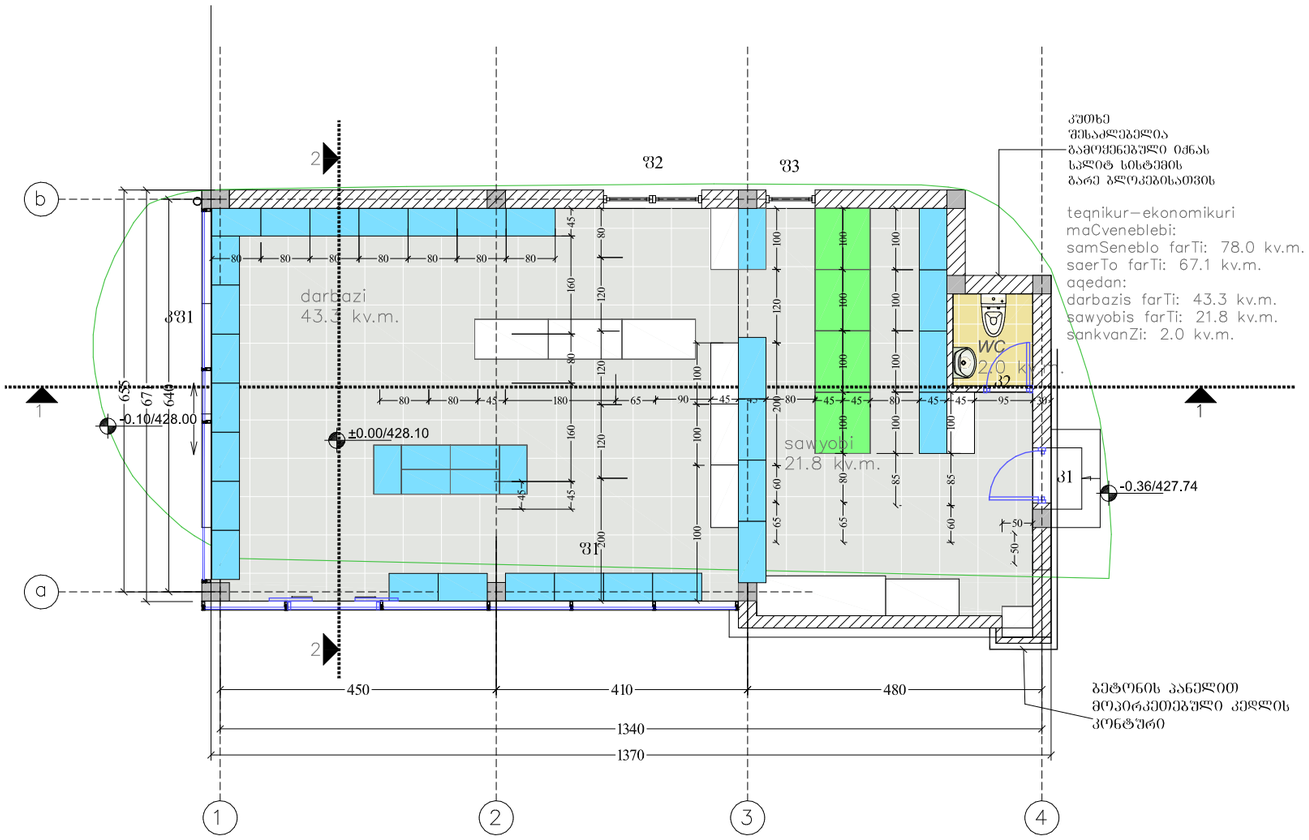

GSPublisherVersion 0.0.100.100

დირექტორი

პრ. ავტორი

დაამუშავა

თანამდებობა გვარი მ. გიორგობიანი მ. გიორგობიანი მ. გიორგობიანი მ. ლაზაშვილი

ხელმოწერა

პროექტის #

2 დამკვეთი
S

.

p

.

ს. " ეი. ბი. სი. ფარმაცია

"

ნახაზი

პროექტი
მისამართი

თარიღი

კორექტირება

კორექ

. თარიღი

მაშტაბი სტადია

პროექტი

მაშტაბი ინდექსი

არქიტექტურული
ნაწილი

" ფარმადეპო" - ს აფთიაქი საკადასტრო კოდი

:

01

.13

.01

.008

.049

გეგმა

1

:100 a

-

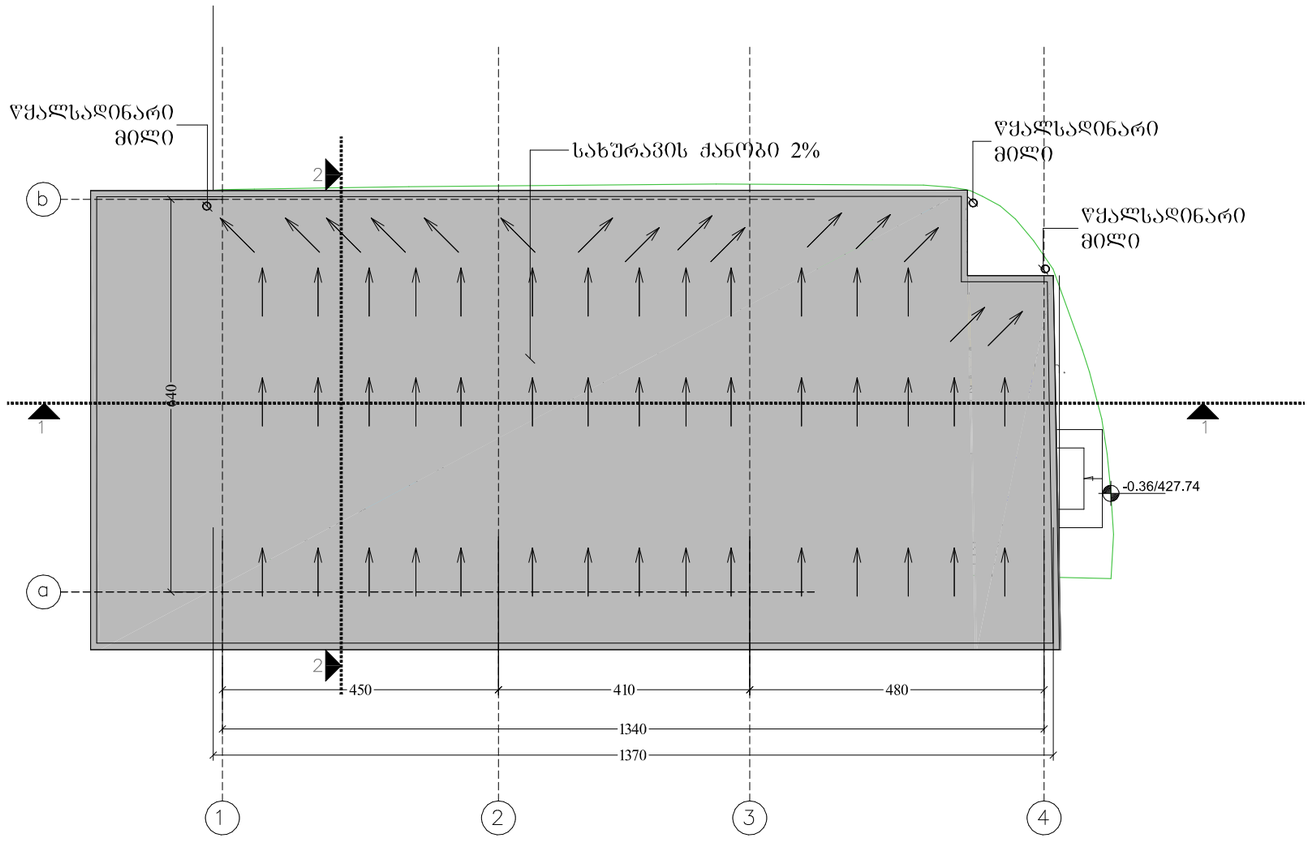

GSPublisherVersion 0.0.100.100

დირექტორი

პრ. ავტორი

დაამუშავა

თანამდებობა გვარი მ. გიორგობიანი მ. გიორგობიანი მ. გიორგობიანი მ. ლაზაშვილი

ხელმოწერა

პროექტის #

3 დამკვეთი
S

.

p

.

ს. " ეი. ბი. სი. ფარმაცია

"

ნახაზი

პროექტი
მისამართი

თარიღი

კორექტირება

კორექ

. თარიღი

მაშტაბი სტადია

პროექტი

მაშტაბი ინდექსი

არქიტექტურული
ნაწილი

" ფარმადეპო" - ს აფთიაქი საკადასტრო კოდი

:

01

.13

.01

.008

.049

გადახურვა

1

:100 a

-

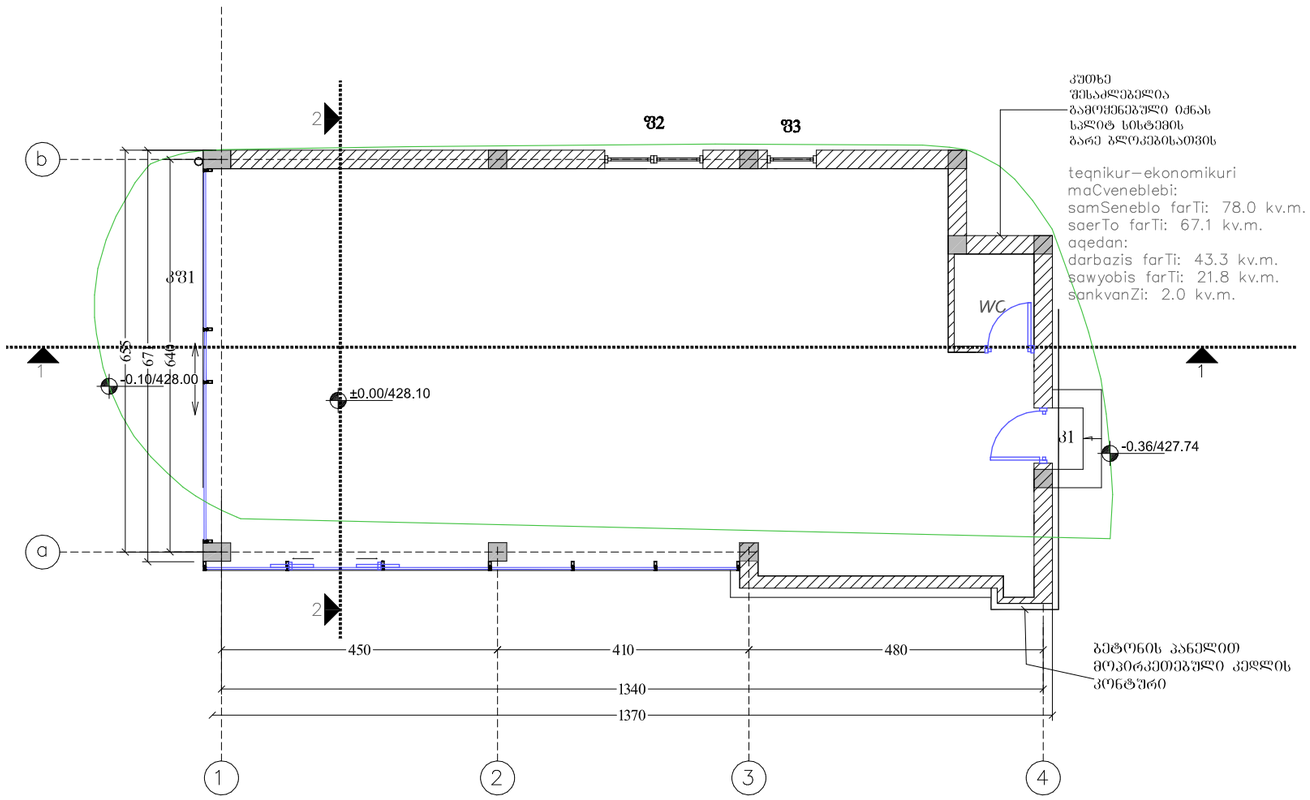

GSPublisherVersion 0.0.100.100

დირექტორი

პრ. ავტორი

დაამუშავა

თანამდებობა გვარი მ. გიორგობიანი მ. გიორგობიანი მ. გიორგობიანი მ. ლაზაშვილი

ხელმოწერა

პროექტის #

4 დამკვეთი
S

.

p

.

ს. " ეი. ბი. სი. ფარმაცია

"

ნახაზი

პროექტი
მისამართი

თარიღი

კორექტირება

კორექ

. თარიღი

მაშტაბი სტადია

პროექტი

მაშტაბი ინდექსი

არქიტექტურული
ნაწილი

" ფარმადეპო" - ს აფთიაქი საკადასტრო კოდი

:

01

.13

.01

.008

.049

ტიხრების დაბმის

გეგმა

1

:100 a

-

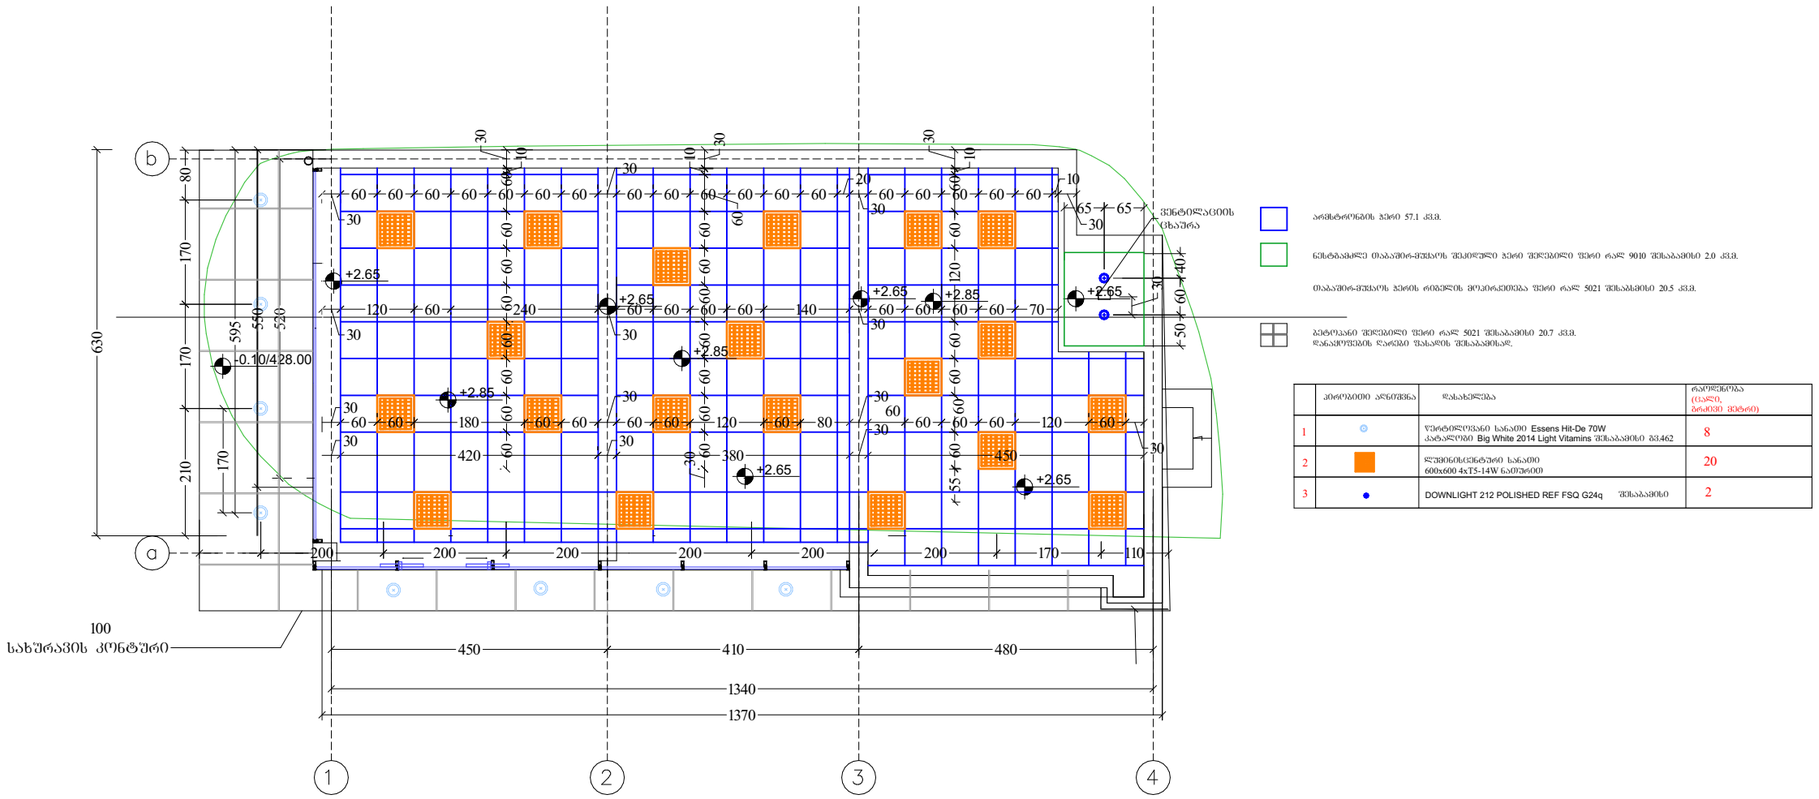

GSPublisherVersion 0.0.100.100

სახურავის კონტური

100

-0.10/428.00

450 410 480

1340

1370

550

520
595

+2.85

+2.85

+2.65 +2.85 +2.65 +2.65

+2.65

+2.65
+2.65

30

60 60 60 60 60 60 60

30

60 60 60 60 60 60

20

30

60 60 60 60 60

10

30

30

120 60 240

30

60 60 60 60 140
30

60 60 60 60 70

60 60 180 60 60

30

60 60 120 60 80

30
60
60 60 60 120 60

30

30

30
420

30
380

30

60

450

60 60 60 60 60 60 60

10

30

30

60 60 60 60 60 60 60

60

10

30

55 60 60 60 60 120 60 60 10

30

40

65 65

ნესტგამძლე თაბაშირ-მუყაოს შეკიდული ჭერი შეღებილი ფერი რალ 9010 შესაბამისი 2.0 კვ.მ.

თაბაშირ-მუყაოს ჭერის რიგელის მოპირკეთება ფერი რალ 5021 შესაბსმისი 20.5 კვ.მ.

არმსტრონგის ჭერი 57.1 კვ.მ.

ბეტოპანი შეღებილი ფერი რალ 5021 შესაბამისი 20.7 კვ.მ.
დანაყოფების ღარები ფასადის შესაბამისად.

წერტილოვანი სანათი Essens Hit-De 70ჭ
კატალოგი Big White 2014 Light Vitamins შესაბამისი გვ.462

პირობითი აღნიშვნა დასახელება

1

2

3

რაოდენობა

(ცალი,
გრძივი მეტრი)

20

DOWNLIGHT 212 POLISHED REF FSQ G24q

ლუმინისცენტური სანათი
600ხ600 4ხთ5-14ჭ ნათურით

8

შესაბამისი 2

60 50

200 200 200 200 200 200 170 110

210 170 170 80

630

170

ვენტილაციის

ცხაურა 30

დირექტორი

პრ. ავტორი

დაამუშავა

თანამდებობა გვარი

მ. გიორგობიანი

მ. გიორგობიანი

მ. გიორგობიანი

მ. ლაზაშვილი

ხელმოწერა

პროექტის # 5 დამკვეთი
შ.პ.ს. " ეი. ბი. სი. ფარმაცია"

ნახაზი

პროექტი
მისამართი

თარიღი

კორექტირება
კორექ. თარიღი

მაშტაბი სტადია

პროექტი

მაშტაბი ინდექსი

არქიტექტურული
ნაწილი

" ფარმადეპო" - ს აფთიაქი საკადასტრო კოდი:

01.13.01.008.049

ჭერების გეგმა

1:100 a -

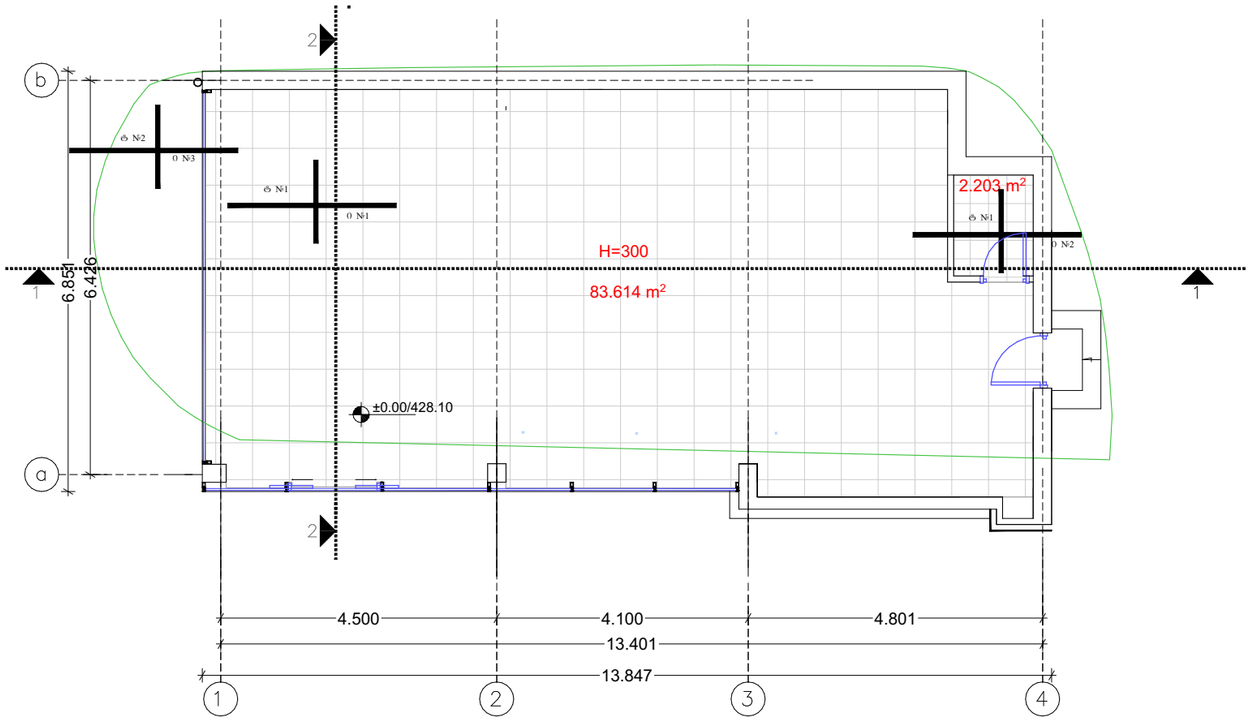

GSPublisherVersion 0.0.100.100

83.614 m2

2.203 m2

±0.00/428.10

4.500 4.100 4.801

13.847

13.401

6.851

6.426

H=300

t #1

i #2

t #1

i #1

t #2

i #3

დირექტორი

პრ. ავტორი

დაამუშავა

თანამდებობა გვარი

მ. გიორგობიანი

მ. გიორგობიანი

მ. გიორგობიანი

მ. ლაზაშვილი

ხელმოწერა

პროექტის # 6 დამკვეთი
შ.პ.ს. " ეი. ბი. სი. ფარმაცია"

ნახაზი

პროექტი
მისამართი

თარიღი

კორექტირება

კორექ. თარიღი

მაშტაბი სტადია

პროექტი

მაშტაბი ინდექსი

არქიტექტურული
ნაწილი

" ფარმადეპო" - ს აფთიაქი საკადასტრო კოდი:

01.13.01.008.049

იატაკის გეგმა

1:100 a -

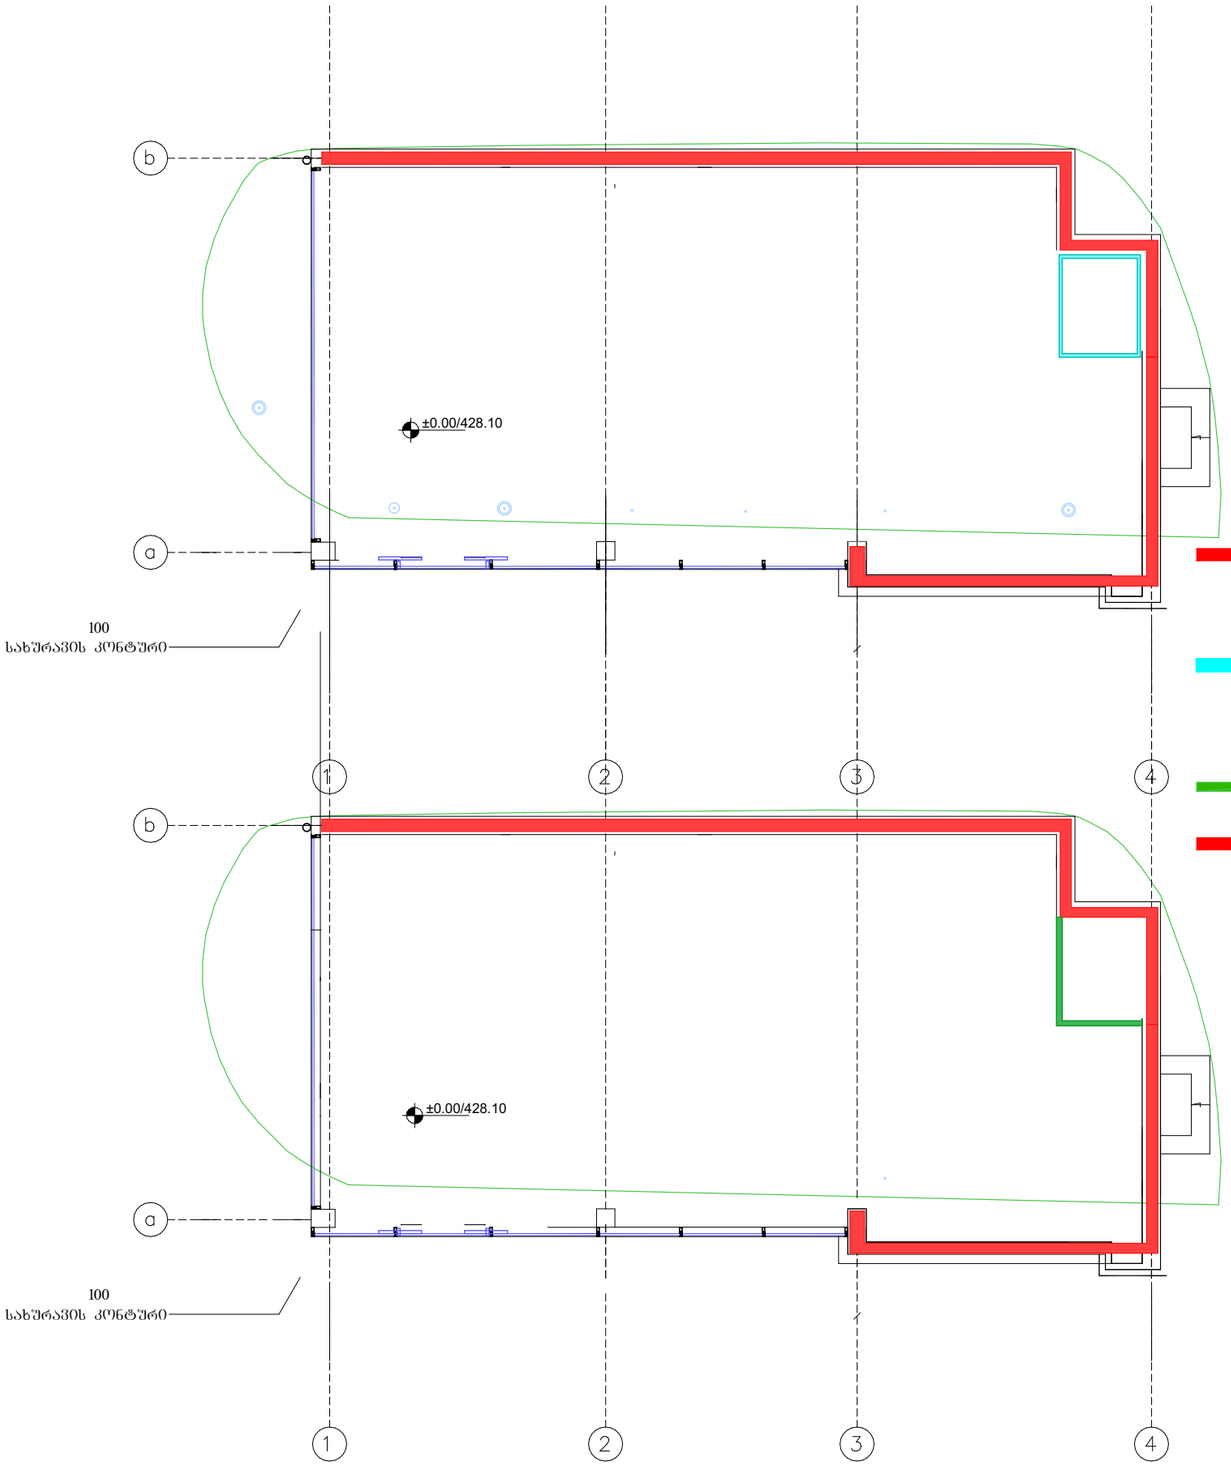

მოპირკეთების ტიპები:

გარე კედლების შელესვა ქვიშა ცემენტით შიდა მხარეს, შეფითხვა დეკორატიული ქაღალდის გაკვრა და შეღებვა ფერი რალ 9001 შესაბამისი დეკორატიულ ქაღალდზე
კერამიკული ფილა

კედლის ტიპები:

ნესტგამძლე თაბაშირ მუყაო

ბლოკის გარე კედელი
გარე მხარე ქვიშა ცემენტით ლესვა,
შიდა მხარე-ქვიშა ცემენტით ლესვა,
შეფითხვა,
დეკორატიული ქაღალდის გაკვრა
და შეღებვა

A-4	პროექტის № 7	დამკვეთი CLIENT შ.პ.ს. " ეი. ბი. ხი. შარმაციას"	პროექტი PROJECT		" შარმადეკი" - ს აფთიაქი საკალახტრო კოდი: 01.13.01.008.049	
თანამდებობა	შპარი	ხელმოწერა	ნახაზი DRWG. კედლის მოპირკეთების სქემა	თარიღი	არქიტექტურული ნაწილი ARCHITECTURE	
დირექტორი	მ. ბიორგობიანი			პროექტირებულია	შ.პ.ს MHD Group	
პრ. ინჟინერი	მ. ბიორგობიანი			# პროექტ REV. თარიღი DATE		
	მ. ლახაშვილი			1		
დაამშვია	მ. ბიორგობიანი			2		
				3		
				მასშტაბი SCALE 1:100	სტადია STAGE პროექტი	მასშტაბი - ფურცლი