ტოპო-გეგმა

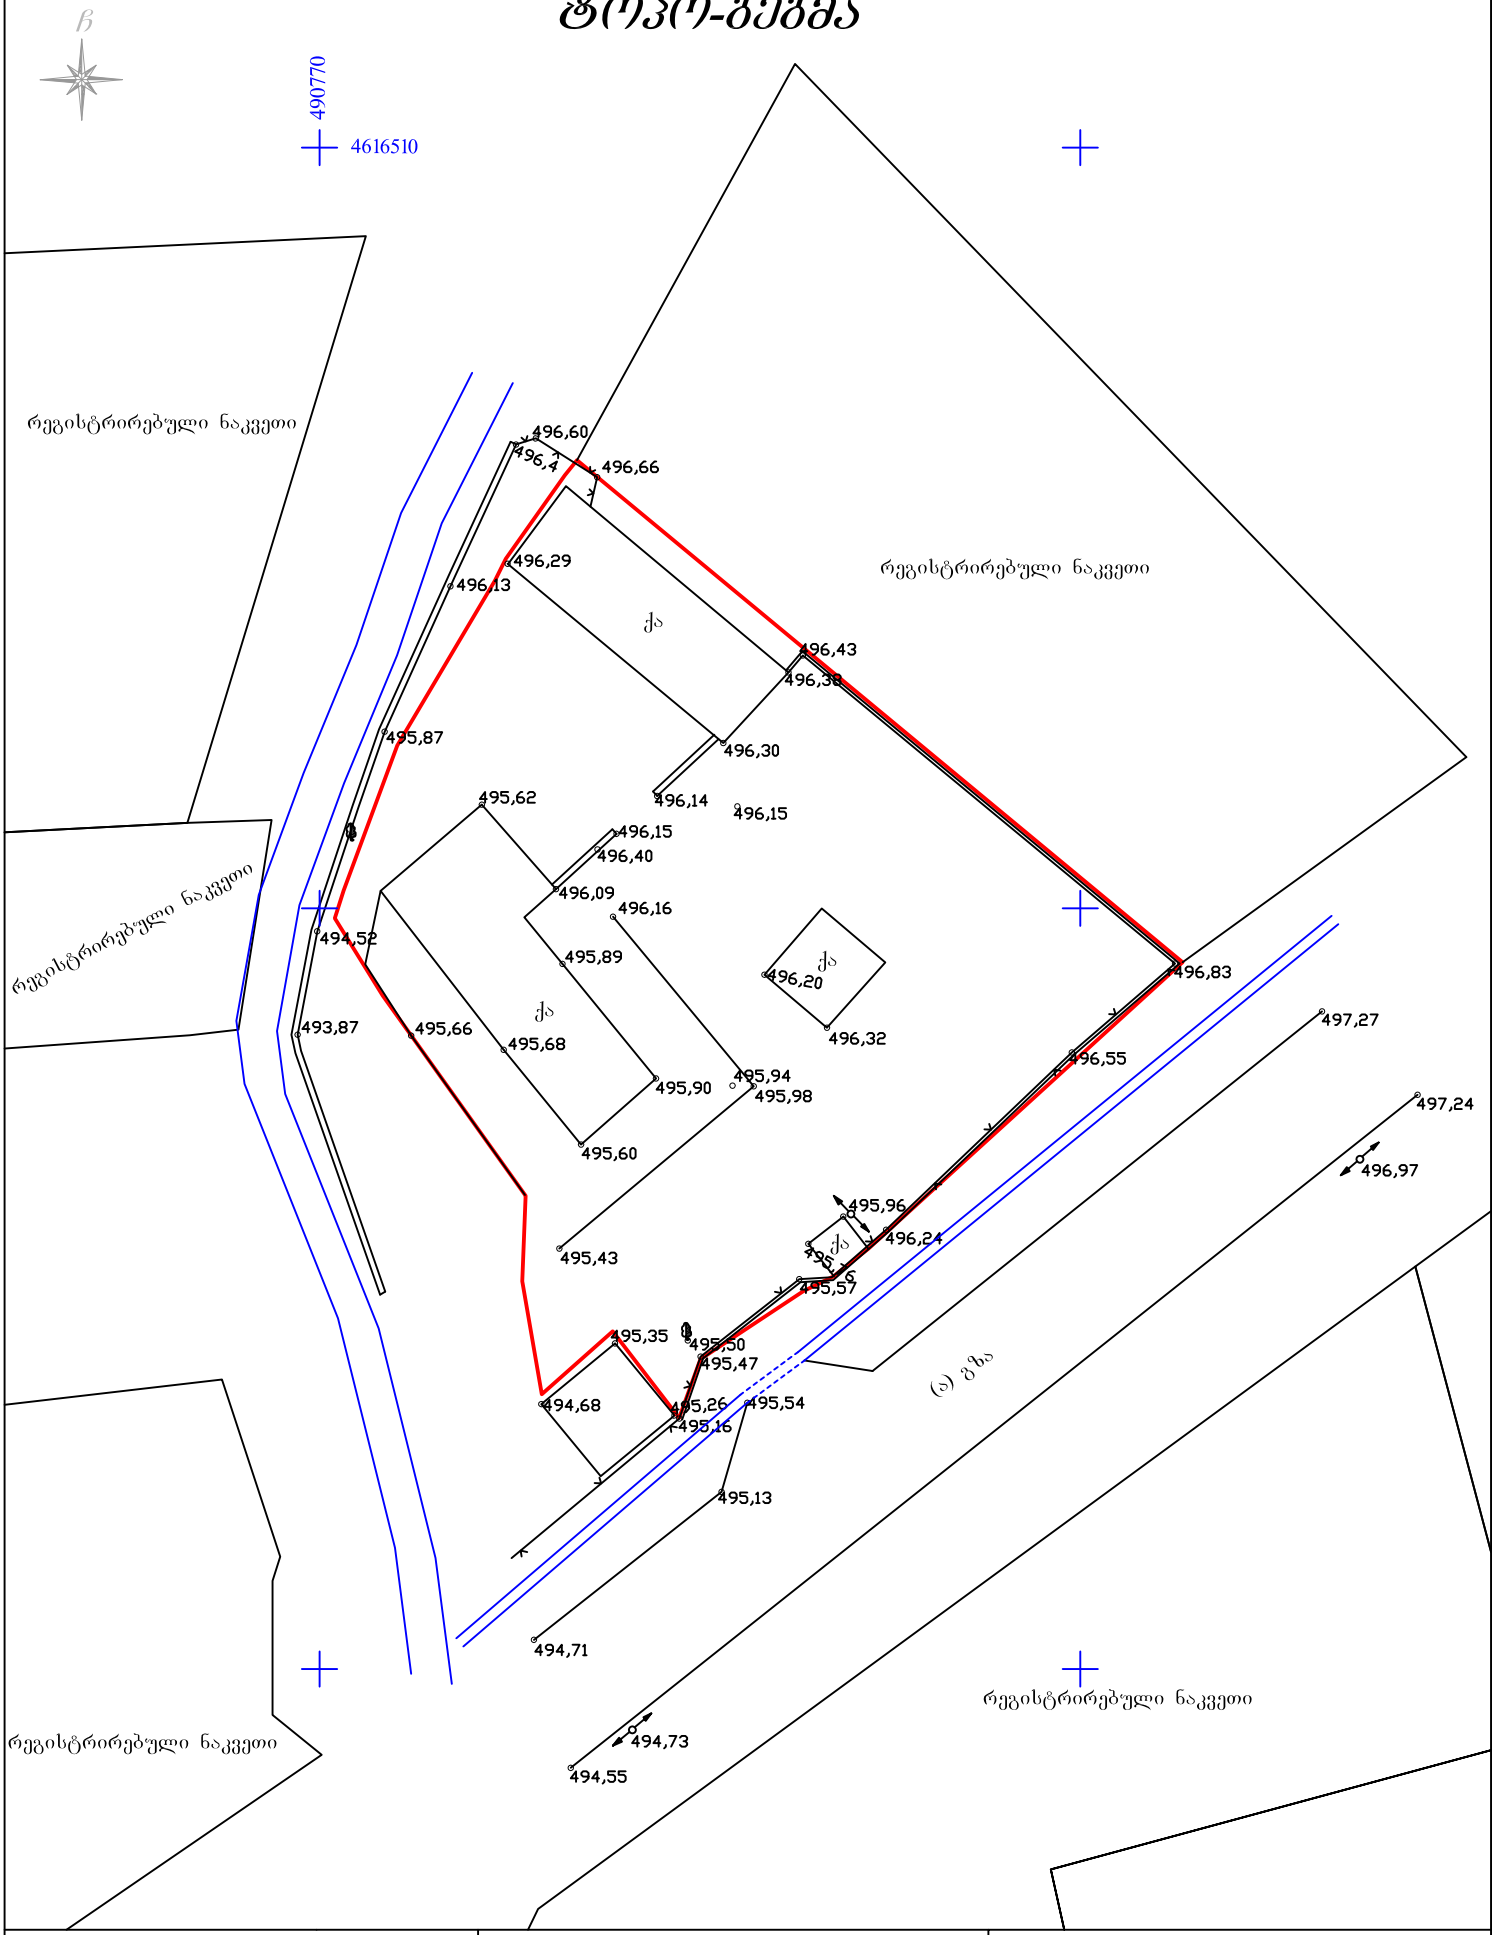

მისამართი: ქ. თბილისი, მაისურაძის ქ. №1-ის მიმდებარედ

დამკვეთი: შ.პ.ს. „დიზელი და პიდრავლიკა“

პ ო რ ო ბ ი თ ი ნ ი შ ნ ე ბ ი

ახლ. სახლი	ელექტროსადგური ზემიწისქვეშა	ღობე	საავტომობილო გზის სისქის კლასის კოდირება	ხის ღობე	ელ. ბოძი
არსებ. სახლი	რკინაბეტონის კედელი	ქვის კედელი		წყალგაყვანილობა	ბაზი
შარფული	რკინიგზა	ბეტონის ღობე		ქანობის მიმართულება	
შენიშვნა: შენობა	ელ. გადამცემი ხაზი	ღობეები	ავტობილის სისქის საანგარიშო კლასების კოდირება	სანიაღვრე	ქარშენობაზე ოპა
ბუდე	ხეები				

შ.პ.ს "კადასტრი XXI"		
დირექტორი		შ. კირკალიძე
შესრულა		შ. გოგიბერიძე
მ. 1:500		გაიცა: 12.01.2017 წ

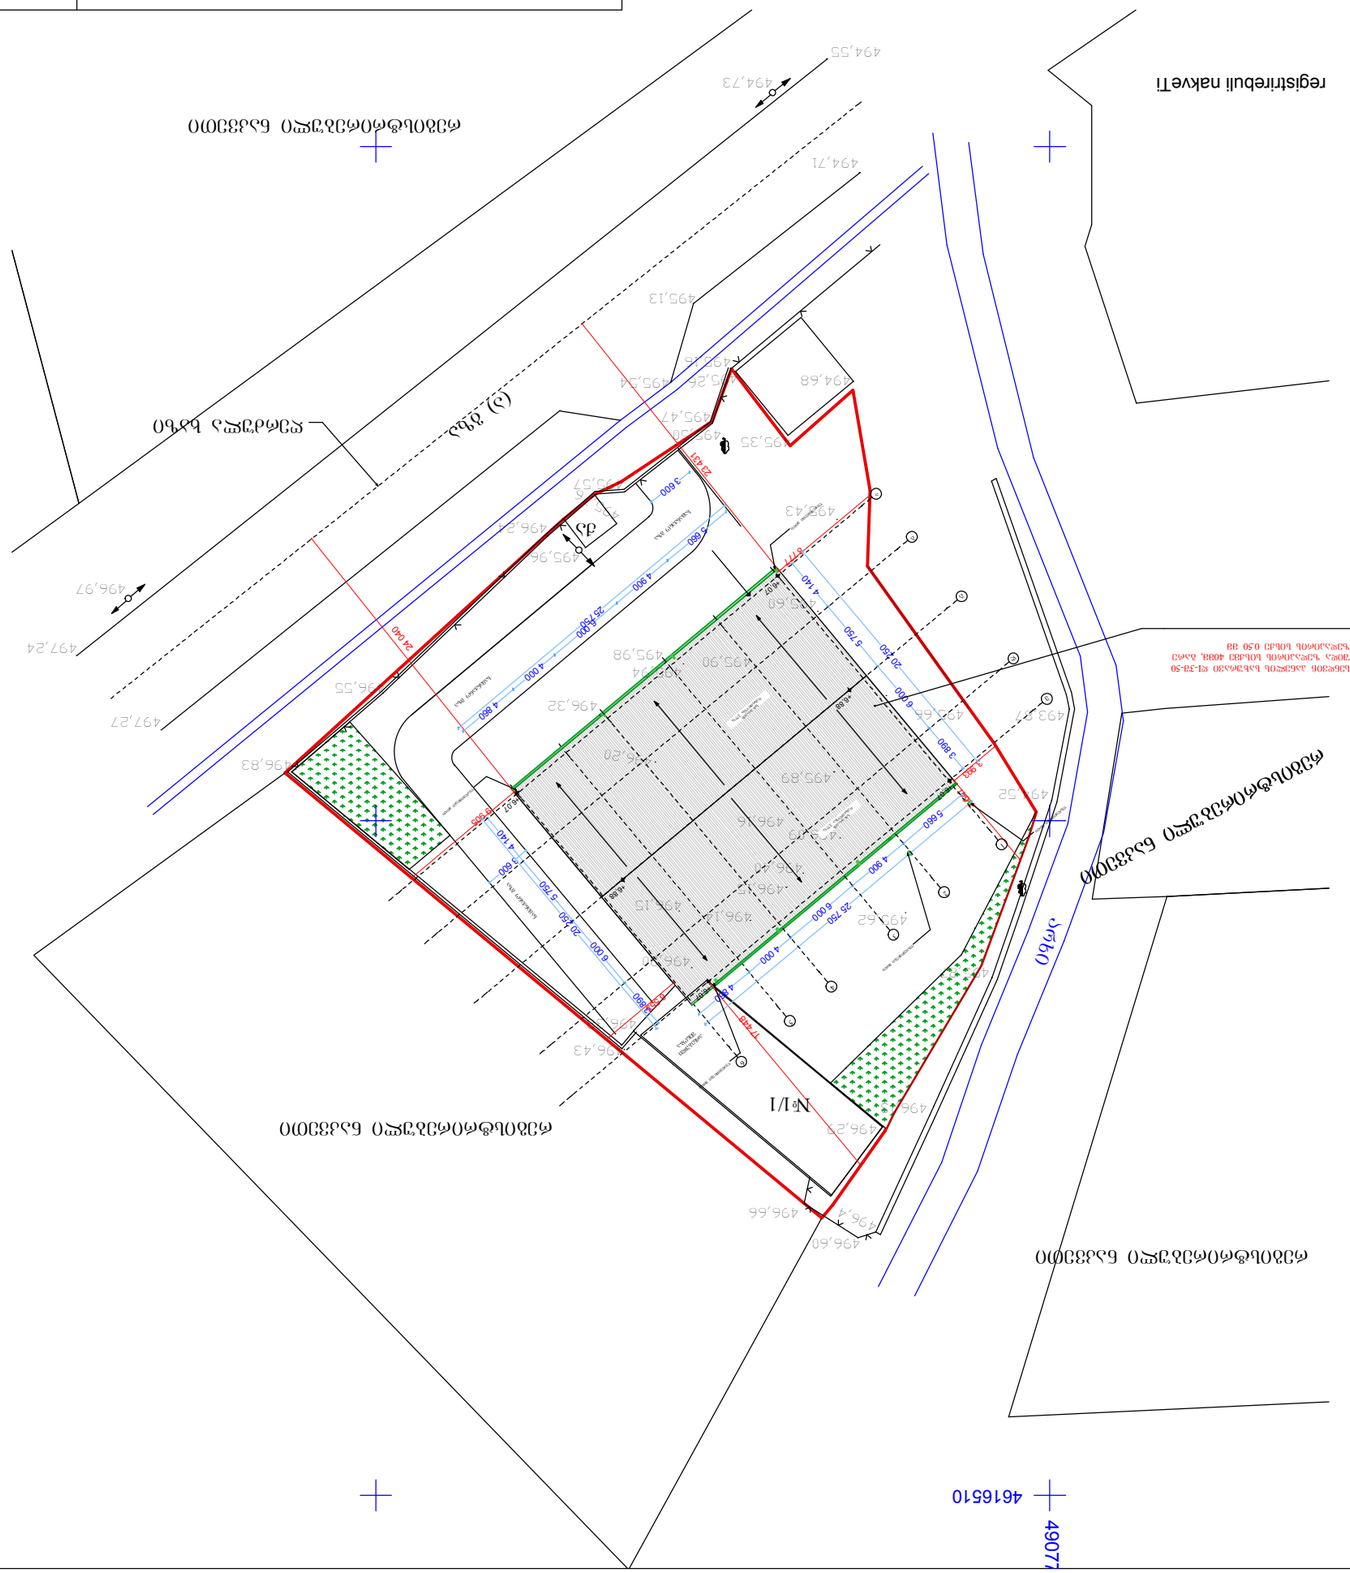

m 1:500

ი/მ "ოთარ ხიზანიშვილი

თანამდებობა

დირექტორი

აქრიტექტოტი

ხელმოწერა

ო. ხიზანიშვილი

ბ. ბიბილეიშვილი ფორმატი ფურცლის # მასშტაბი

გვარი

შ.პ.ს "დიზელი და ჰიდრავლიკა"-ს
ავტოსერვისის კორექტირებული პროექტი

2018 წელი

ქ. თბილისი,
მაისურაძის ქუჩა
#1-ის მიმდებარედ

გენგეგმა

5

d

e

6

8 777

3 993

7 641

6 553

9 905

17 448

3 600

3 600

24 040

23 431

5 660

4 900

6 000

4 000

4 860

20 250

4 140

5 750

6 000

3 890

4 140

5 750

6 000

3 890

20 250

5 660

4 900

6 000

4 000

4 860

25 750

25 750

+6,88

+6,07

+6,07

+6,07

+6,07

+6,88

წყალმიმღები მილი

წყალმიმღები მილი

წყალმი მღები მილი

წყალმი მღები მილი

წყალმიმღ ები მილი

ღერძულა ხაზი

სენდვიჩ პანელის სახურავი RI-3შ-50
შიდა ზედაპირის სისქმე 40მმ, გარე
ზედაპირის სისქე 0.50 მმ

რეგისტრირებული ნაკვეთი

490770

4616510

რეგისტრირებული ნაკვეთი

რეგისტრირებული ნაკვეთი

რეგისტრირებული ნაკვეთი

რეგისტრირებული ნაკვეთი

(ა) გზა

494,55

494,73

494,71

495,13

495,54
495,16

494,68

495,35 495,50
495,47

495,26

495,57

496,24

495,76

495,96

496,55

496,83

496,97

497,24

497,27

495,43

495,98

495,94

495,60

495,90

495,89

495,66 496,32

496,20

496,16

496,09

496,40

496,15

495,62 496,14
496,15

496,30

496,38

496,43

496,29

496,66

496,60

496,4

496,13

495,87

494,52

493,87

#1/1

qa

არხი

სამანქანო გზა

სამანქანო გზა

სამანქანო გზა

არსებული

შენობა

სახ ურავის
Dd ახრილობა 3,7 %

სახ ურავის
Dd ახრილობა 3,7 %

g

b

a

1 2 3 4

A-3 A-006