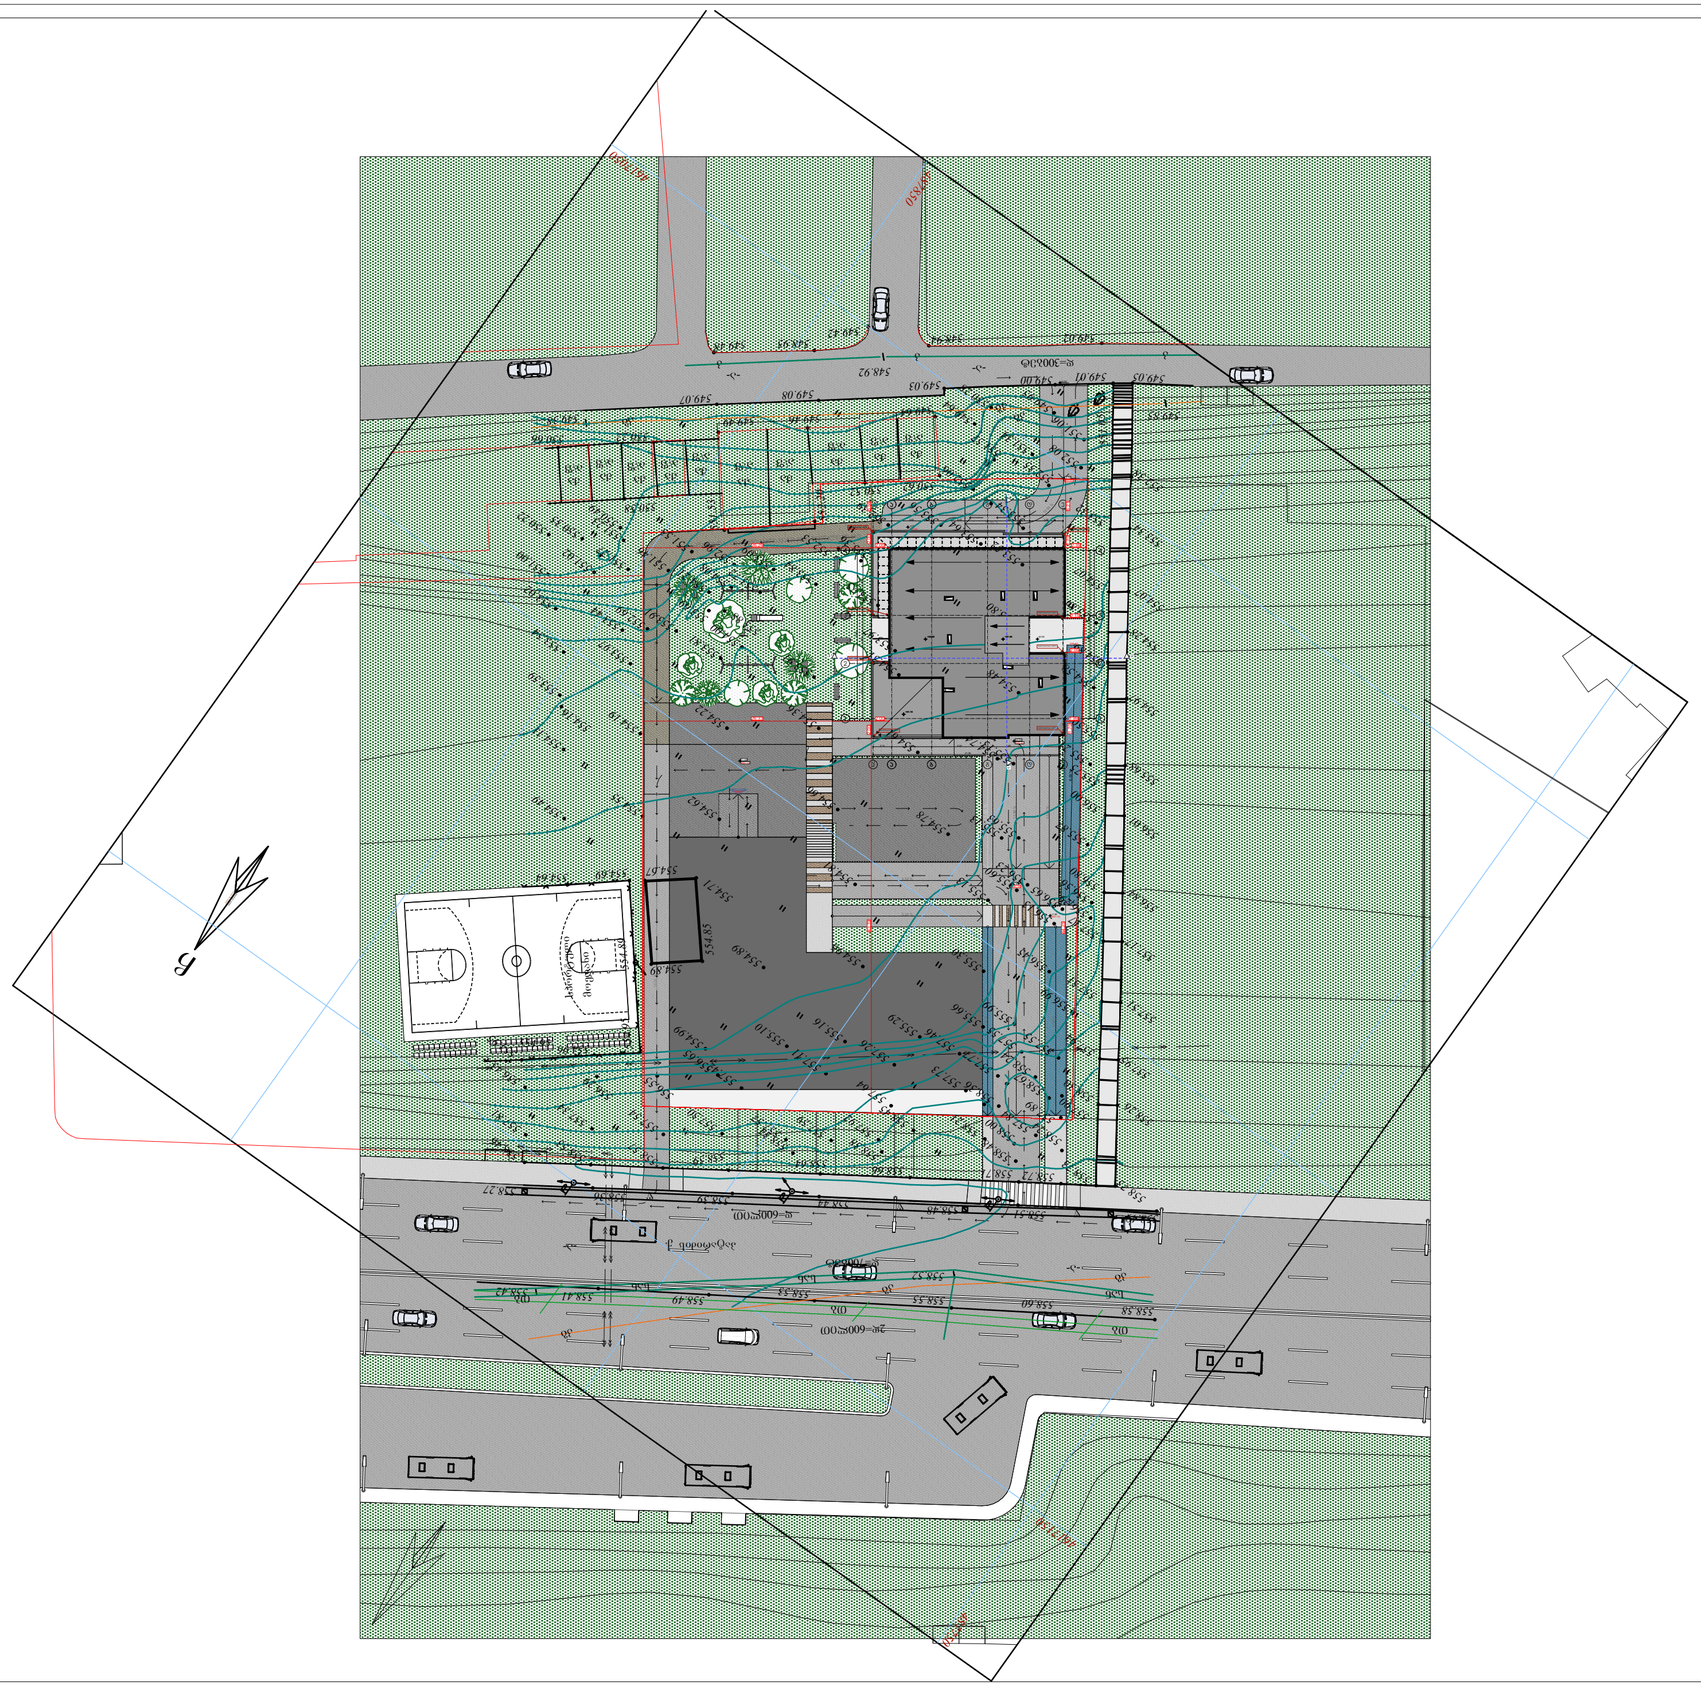

სიტუაციური სქემა
KEY PLAN



პირობითი აღნიშვნები
LEGEND

ჯრილის ხაზი

ღერძის ხაზი

ხის ბოლოგრუნტიანი ჯდომილობეტონარეოლა D-300 sm

ტექ.ეკონომიური მაჩვენებლები

შენიშვნები
NOTES

* ნახაზი მხოლოდ სანივილერებში.

* ნახაზზე მოცემულია არქიტექტორული ნიშნულები

დამკვეთი
CLIENT

პროექტი
PROJECT

მისამართი ქ.თბილისი, დიდუბის ჯანმრთელობის მთავრობილების N -80, პავილიონის ქვეშ მიმდებარედ. (01.17.07.024.050)

თანამდებობა	გვარი	ხელმოწერა
მთ.არქიტექტორი	ს.ჯაფარიძე	
დაამტკიცა	ს.ჯაფარიძე	
დაამტკიცა	გ.გუგუშვილი	
კონსტრუქტორი	თ.მაისაბერიძე	

არქიტექტურული ნაწილი
ARCHITECTURE

ნახატის DRWG.	თარიღი DATE OF ISSUE	
მასშტაბი SCALE		1:500
სტადია STAGE		
ფორმატი PAPER SIZE		A-2
ფაილის სახელი FILE NAME		
ფურცლების PAGES		

მშენებლობის ადრეული